
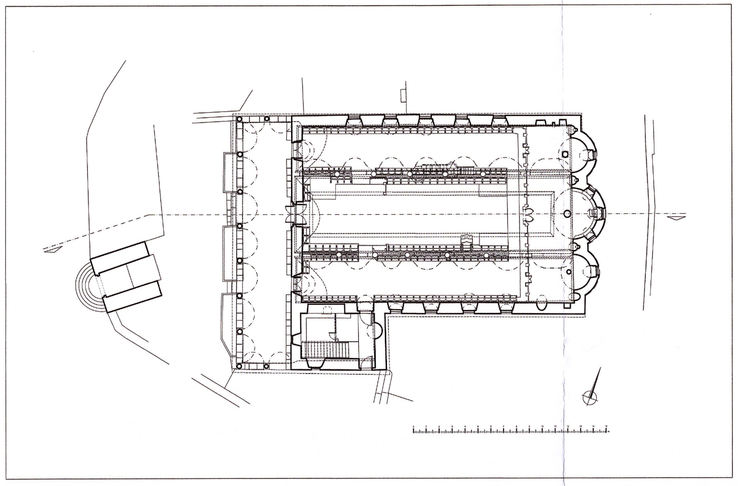


THEMISTOKLIS VLACHOULIS
05/03/2026 19:06

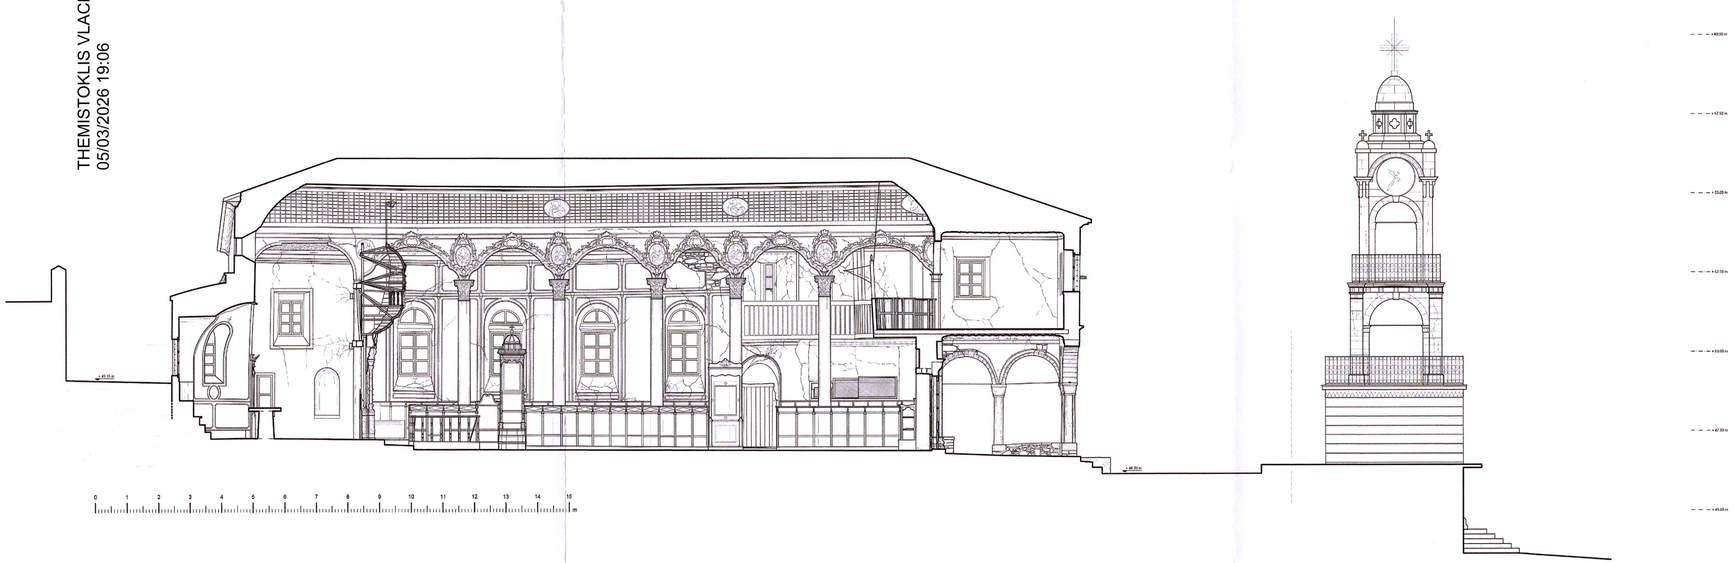

ΑΝΑΘΕΣΗ:	ΥΠΟΥΡΓΕΙΟ ΠΟΛΙΤΙΣΜΟΥ & ΑΘΛΗΤΙΣΜΟΥ ΓΕΝΙΚΗ ΔΙΕΥΘΥΝΣΗ ΑΡΧΑΙΟΤΗΤΩΝ & ΠΟΛΙΤΙΣΤΙΚΗΣ ΚΛΗΡΟΝΟΜΙΑΣ ΕΦΟΡΕΙΑ ΑΡΧΑΙΟΤΗΤΩΝ ΛΕΣΒΟΥ
ΕΡΓΟ:	ΛΗΨΗ ΑΜΕΣΩΝ ΜΕΤΡΩΝ ΠΡΟΣΤΑΣΙΑΣ ΚΑΙ ΑΡΣΗΣ ΕΤΟΙΜΟΡΡΟΠΙΑΣ ΤΟΥ ΙΕΡΟΥ ΝΑΟΥ ΖΩΟΔΟΧΟΥ ΠΗΓΗΣ ΣΤΗ ΒΡΙΣΑ ΛΕΣΒΟΥ
ΜΕΛΕΤΗ:	**ΑΡΧΙΤΕΚΤΟΝΙΚΗ ΜΕΛΕΤΗ ΑΠΟΚΑΤΑΣΤΑΣΗΣ ΤΟΥ ΙΕΡΟΥ ΝΑΟΥ ΖΩΟΔΟΧΟΥ ΠΗΓΗΣ ΣΤΗ ΒΡΙΣΑ ΛΕΣΒΟΥ** *(Αναθεωρημένη)*
ΘΕΣΗ:	ΝΟΜΟΣ ΛΕΣΒΟΥ - ΟΙΚΙΣΜΟΣ ΒΡΙΣΑΣ
ΚΑΤΗΓΟΡΙΑ ΣΧΕΔΙΩΝ:	**ΑΝΑΛΥΣΗ – ΤΕΚΜΗΡΙΩΣΗ**
ΤΙΤΛΟΣ ΣΧΕΔΙΟΥ:	ΤΟΜΗ Τ - Τ΄ ΤΟΜΗ ΔΙΑΜΗΚΗΣ ΕΠΙ ΤΟΥ ΟΙΚΟΠΕΔΟΥ
Α/Α ΣΧΕΔΙΟΥ:	**Α02**
	ΚΛΙΜΑΚΑ 1:100

Το παρόν σχέδιο συνοδεύει την με αριθ. πρωτ. ΥΠ ΠΟ Α/ΓΔΑΜΤΕ/ΔΑΒΜΜ-ΤΜΒΜΜ-Τ/Γ-052937/9768/6832/2023/ 14-12-2023 Απόφαση.
Η Προϊσταμένη της ΔΑΒΜΜ
Θεμιστοκλής Βλαχούλης
Αρχιτέκτων Μηχανικός με Α' Βαθμό

ΜΕΛΕΤΗΤΗΣ:	ΥΠΟΓΡΑΦΗ / ΣΦΡΑΓΙΔΑ:
ΛΕΟΝΤΑΡΗΣ ΛΕΩΝΙΔΑΣ Αρχιτέκτων Μηχανικός Α.Π.Θ., MSc ΑΠΘ "Προστασία, Συντήρηση & Αποκατάσταση Μνημείων και Συνόλων"	ΛΕΩΝΙΔΑΣ Ι. ΛΕΟΝΤΑΡΗΣ ΔΙΠΛ. ΑΡΧΙΤΕΚΤΩΝ ΜΗΧΑΝΙΚΟΣ Α.Π.Θ. ΜΕΛΟΣ Τ.Ε.Ε. ΑΡΙΘ. ΜΗΤΡΩΟΥ: 118986 ΠΑΠΑΝΑΣΤΑΣΙΟΥ 117 Β - ΙΩΑΝΝΙΝΑ 45221 ΑΦΜ: 121531270 - ΔΟΥ ΙΩΑΝΝΙΝΩΝ ΤΗΛ.: 6944208499
ΣΥΝΕΡΓΑΤΗΣ: **ΣΤΑΜΟΥ ΙΟΥΛΙΑ**	Αρχιτέκτων Μηχανικός Α.Π.Θ., MSc ΑΠΘ "Προστασία, Συντήρηση & Αποκατάσταση Μνημείων και Συνόλων"
ΗΜΕΡΟΜΗΝΙΑ:	ΔΕΚΕΜΒΡΙΟΣ 2023
ΘΕΩΡΗΣΗ:	ΕΓΚΡΙΣΗ: