


THEMISTOKLIS VLACHOULIS
05/03/2026 19:25

0 1 2 3 4 5 6 7 8 9 10 11 12 13 14 15 m

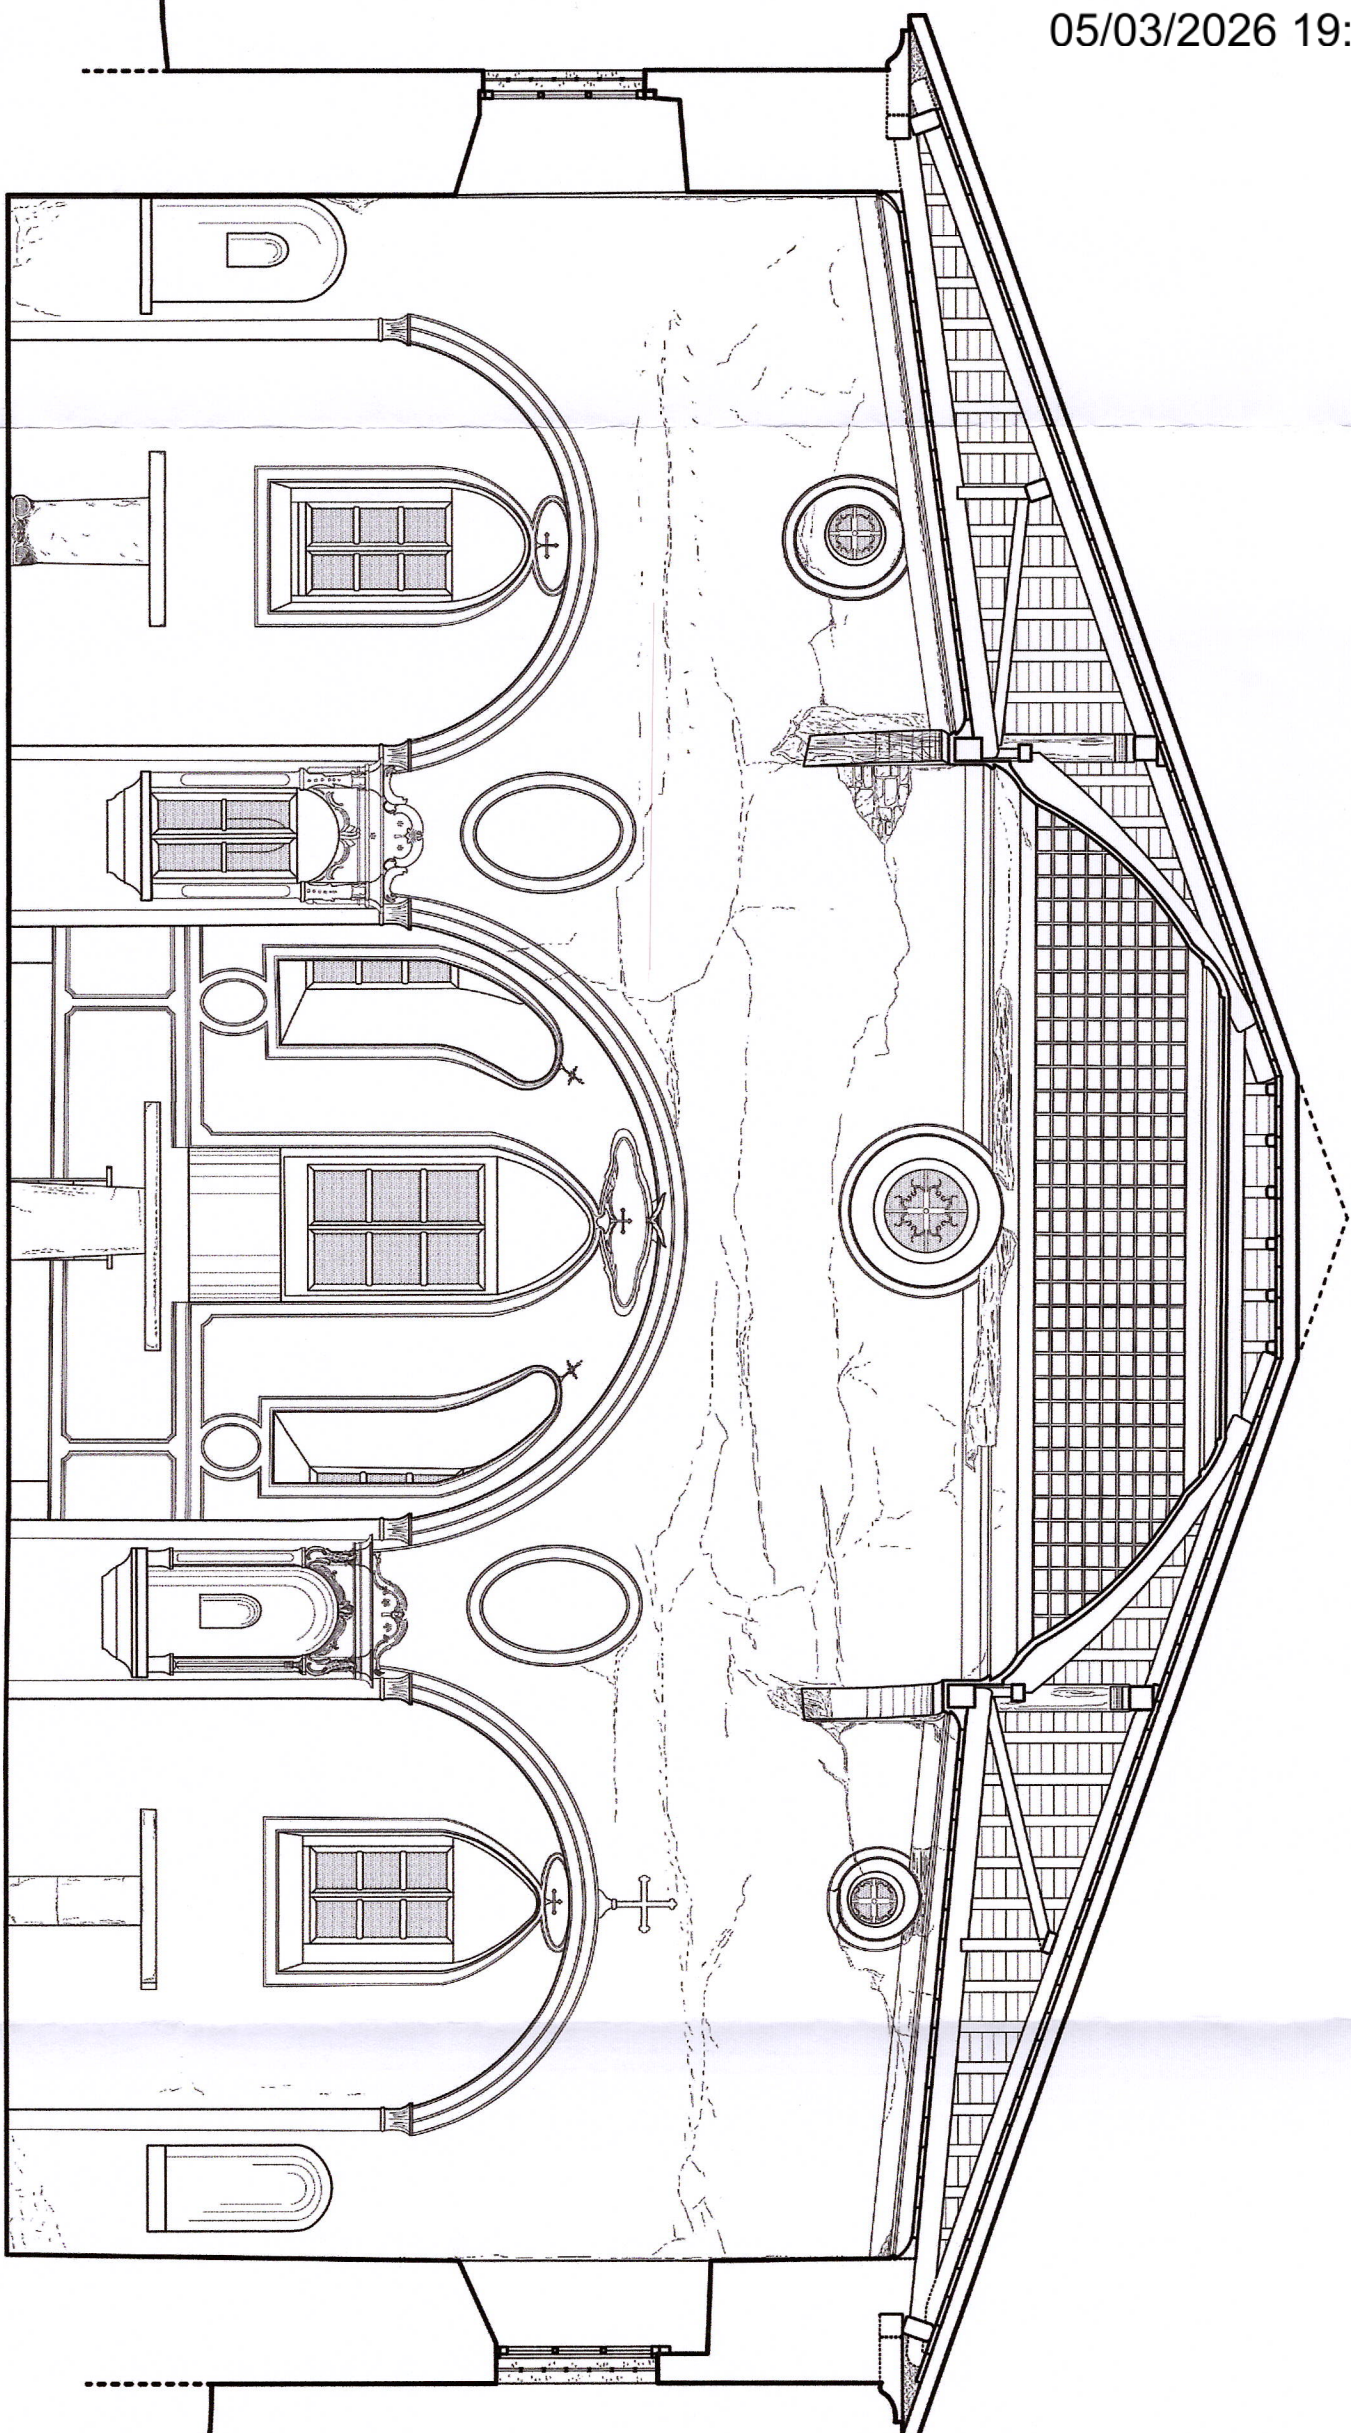

46.38 m

46.86 m

+57.50 m


+56.00 m

+52.50 m

+50.00 m

+47.50 m

+45.00 m

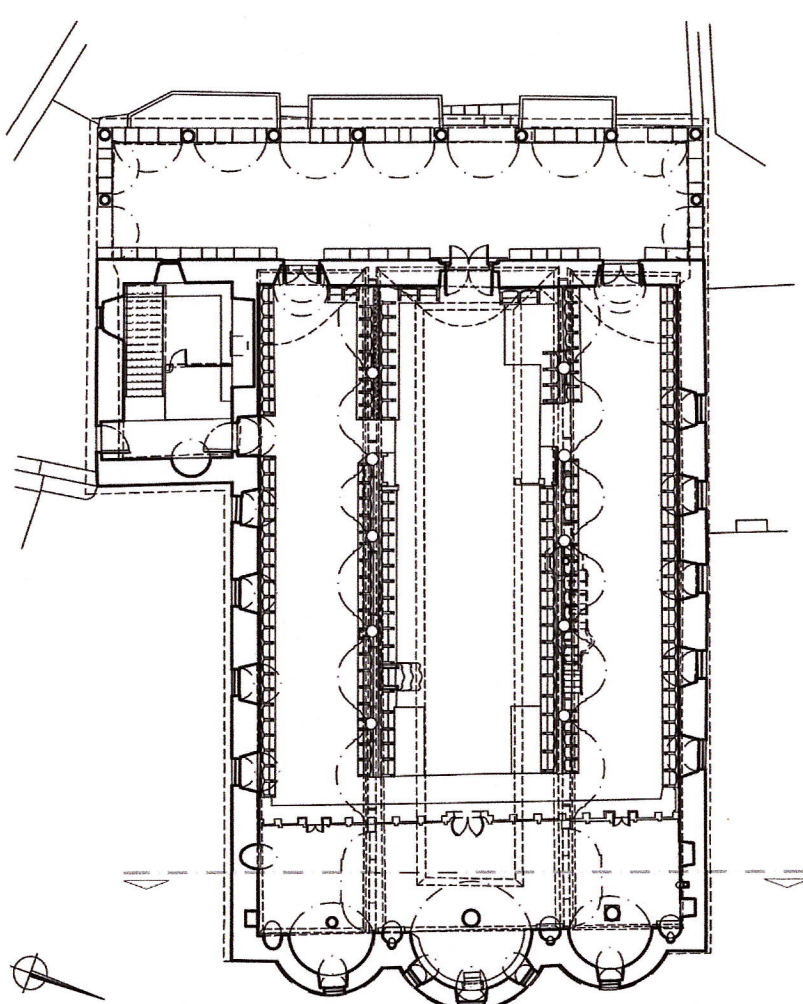

1:100

ΑΝΑΘΕΣΗ:

ΥΠΟΥΡΓΕΙΟ ΠΟΛΙΤΙΣΜΟΥ & ΘΡΗΣΚΕΙΣΜΑΤΩΝ
ΓΕΝΙΚΗ ΔΙΕΥΘΥΝΣΗ ΑΡΧΑΙΟΤΗΤΩΝ & ΠΟΛΙΤΙΣΤΙΚΗΣ ΚΛΗΡΟΝΟΜΙΑΣ
ΕΦΟΡΕΙΑ ΑΡΧΑΙΟΤΗΤΩΝ ΛΕΣΒΟΥ

ΕΡΓΟ:

ΑΥΞΗ ΑΜΕΣΩΝ ΜΕΤΡΩΝ ΠΡΟΣΤΑΣΙΑΣ ΚΑΙ ΑΡΣΗΣ ΕΤΟΙΜΟΡΡΟΠΙΑΣ
ΤΟΥ ΙΕΡΟΥ ΝΑΟΥ ΖΩΔΟΧΟΥ ΠΗΓΗΣ ΣΤΗ ΒΡΙΑ ΛΕΣΒΟΥ

ΜΕΛΕΤΗ:

ΑΡΧΙΤΕΚΤΟΝΙΚΗ ΜΕΛΕΤΗ
ΑΠΟΚΑΤΑΣΤΑΣΗΣ ΤΟΥ ΙΕΡΟΥ ΝΑΟΥ
ΖΩΔΟΧΟΥ ΠΗΓΗΣ ΣΤΗ ΒΡΙΑ ΛΕΣΒΟΥ
(Ανθεωρημένη)

ΘΕΣΗ:

Το πρόβλημα ανήκει στην περιοχή της Βρύας
Το έργο αφορά την αναστήλξη του Ιερού Ναού Ζωδοχού Πηγής
στη Βρία Λέσβου, σύμφωνα με τον Νόμο 1566/1986
και τον Νόμο 1567/1986.

ΚΑΤΗΓΟΡΙΑ

ΣΧΕΔΙΟΝ ΤΗΣ ΕΡΓΟΥ
ΕΡΓΟΥ ΤΗΣ ΕΡΓΟΥ

ΑΝΑΛΥΣΗ – ΤΕΚΜΗΡΙΩΣΗ

ΤΙΤΛΟΣ

ΤΟΜΗ Α - Α'
ΤΟΜΗ ΕΚΚΑΡΣΙΑ
ΠΡΟΣ ΑΝΑΤΟΛΗ

Α/Α ΣΧΕΔΙΟΥ:

A07

ΚΑΙΜΑΚΑ 1:50

ΜΕΛΕΤΗΤΗΣ:

ΥΠΟΓΡΑΦΗ / ΣΦΡΑΓΙΔΑ:

ΛΕΟΝΤΑΡΗΣ ΛΕΩΝΙΔΑΣ

Αρχιτέκτων Μηχανικός Α.Π.Θ.,
MSc ΑΠΘ "Προστασία, Συντήρηση &
Αποκατάσταση Μνημείων και Συνόλων"

ΛΕΩΝΙΔΑΣ Ι. ΛΕΟΝΤΑΡΗΣ
ΑΡΧΙΤΕΚΤΟΝΙΚΗ ΜΗΧΑΝΙΚΟΣ Α.Π.Θ.,
ΜΕΛΟΣ Τ.Ε.Ε. ΑΡΧ. ΜΗΤΡΩΟΥ: 118986
ΠΑΤΑΡΑΧΑΛΙΑΣ 117 Β - ΙΩΑΝΝΙΝΑ 45221
ΑΦΗ: 121531220 - ΑΟΥ ΙΩΑΝΝΙΝΩΝ
ΤΗΛ: 6944508499

ΣΥΝΕΡΓΑΤΗΣ:

ΣΤΑΜΟΥ ΙΟΥΛΙΑ

Αρχιτέκτων Μηχανικός Α.Π.Θ.,
MSc ΑΠΘ "Προστασία, Συντήρηση &
Αποκατάσταση Μνημείων και Συνόλων"

ΗΜΕΡΟΜΗΝΙΑ:

ΔΕΚΕΜΒΡΙΟΣ 2023

ΘΕΩΡΗΣΗ:

ΕΓΚΡΙΣΗ: