
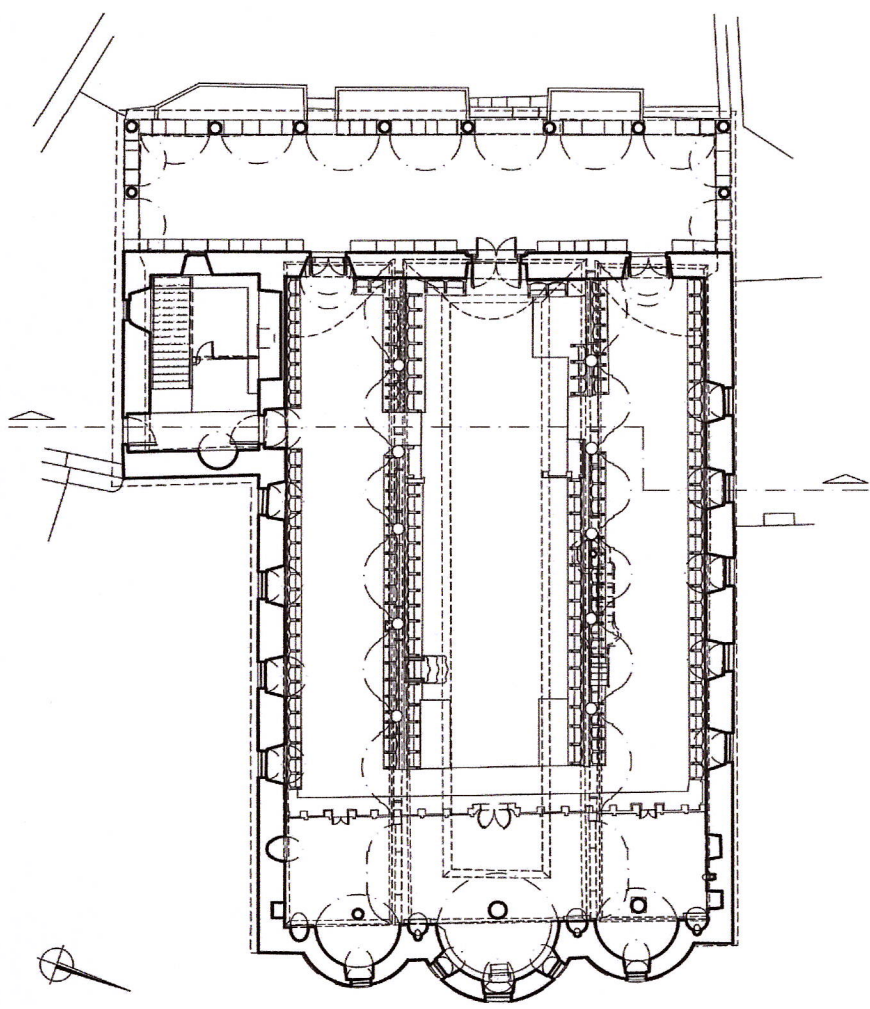


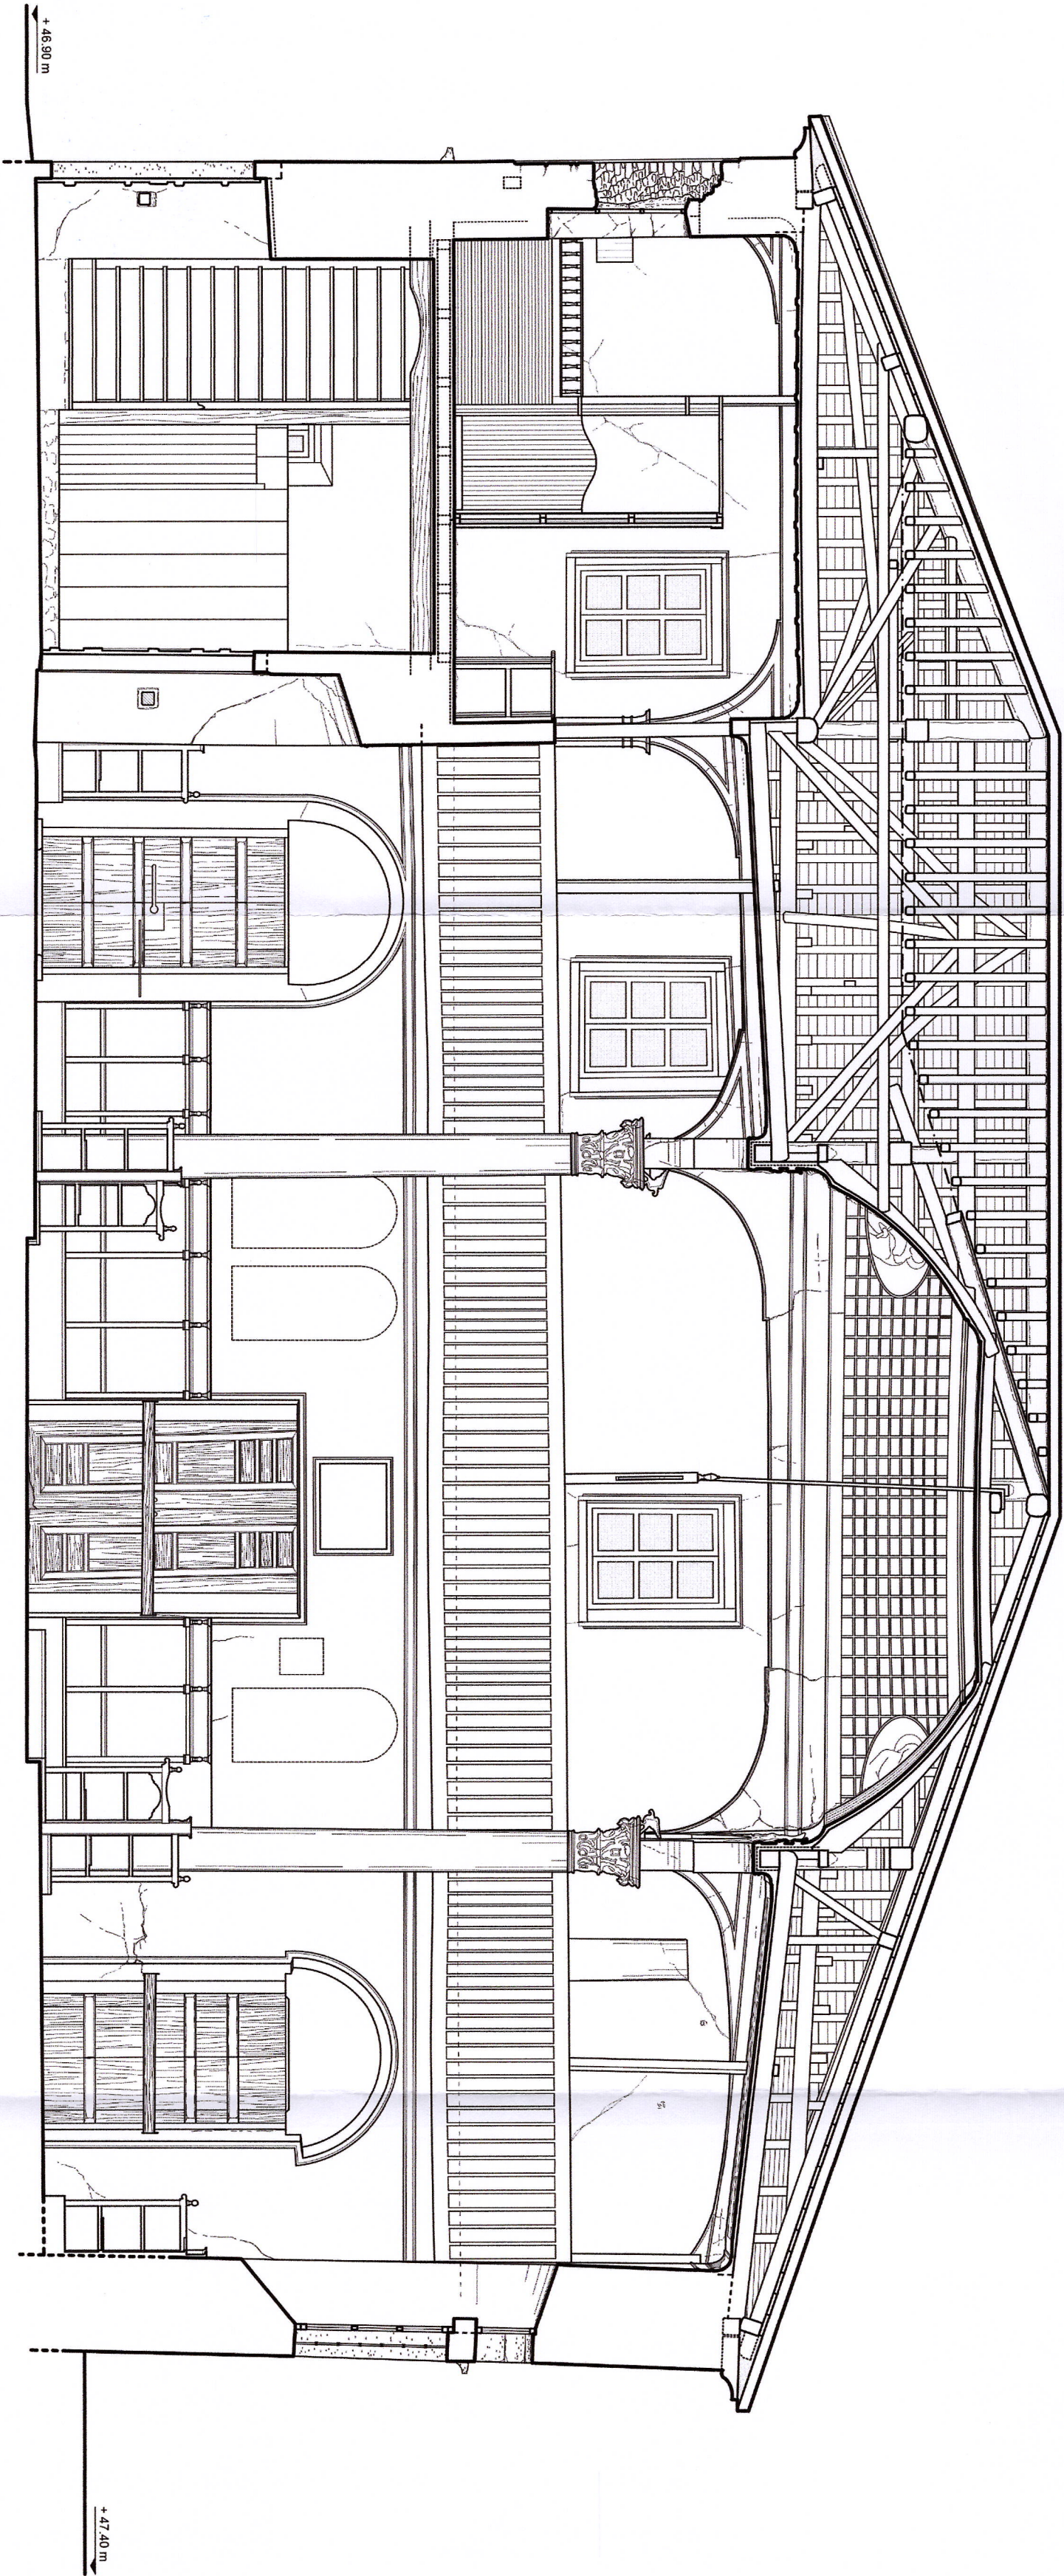

ΑΝΑΘΕΣΗ:	ΥΠΟΥΡΓΕΙΟ ΠΟΛΙΤΙΣΜΟΥ & ΘΡΗΣΚΕΙΣΜΟΥ ΓΕΝΙΚΗ ΔΙΕΥΘΥΝΣΗ ΑΡΧΑΙΟΤΗΤΩΝ & ΠΟΛΙΤΙΣΤΙΚΗΣ ΚΛΗΡΟΝΟΜΙΑΣ ΕΦΟΡΕΙΑ ΑΡΧΑΙΟΤΗΤΩΝ ΛΕΣΒΟΥ
ΕΡΓΟ:	ΔΗΜΗ ΑΜΕΣΩΝ ΜΕΤΡΩΝ ΠΡΟΣΤΑΣΙΑΣ ΚΑΙ ΑΡΣΗΣ ΕΤΟΙΜΟΡΡΟΠΙΑΣ ΤΟΥ ΙΕΡΟΥ ΝΑΟΥ ΖΩΔΟΧΟΥ ΠΗΓΗΣ ΣΤΗ ΒΡΙΣΑ ΛΕΣΒΟΥ
ΜΕΛΕΤΗ:	ΑΡΧΙΤΕΚΤΟΝΙΚΗ ΜΕΛΕΤΗ ΑΠΟΚΑΤΑΣΤΑΣΗΣ ΤΟΥ ΙΕΡΟΥ ΝΑΟΥ ΖΩΔΟΧΟΥ ΠΗΓΗΣ ΣΤΗ ΒΡΙΣΑ ΛΕΣΒΟΥ Το παρόν σχέδιο συντάσσεται σύμφωνα με το άρθρο 172 Α του Ν. 4522/1986 (ΦΕΚ 1213/12/70 - ΑΔΥ ΙΔΑΜΝΙΝΑ 4522/1 ΑΔΥ 69442082895 ΤΗΛ: 69442082895) ΘΕΣΗ: Α.Π.Θ. ΔΕΛΦΙΝΑ 14.12.2020 Αποφασί
ΚΑΤΗΓΟΡΙΑ ΣΧΕΔΙΩΝ:	ΑΝΑΛΥΣΗ – ΤΕΚΜΗΡΙΩΣΗ
ΤΙΤΛΟΣ ΣΧΕΔΙΟΥ	ΤΟΜΗ Δ - Δ' ΤΟΜΗ ΕΓΚΑΡΣΙΑ ΠΡΟΣ ΔΥΣΗ
Α/Α ΣΧΕΔΙΟΥ:	A08
ΚΑΙΜΑΚΑ 1:50	
ΜΕΛΕΤΗΤΗΣ:	ΥΠΟΓΡΑΦΗ / ΣΦΡΑΓΙΔΑ:
ΑΕΟΝΤΑΡΗΣ ΛΕΩΝΙΔΑΣ Αρχιτέκτων Μηχανικός Α.Π.Θ., ΜSc ΑΠΘ "Προστασία, Συντήρηση & Αποκατάσταση Μνημείων και Συναρμάτων"	ΑΕΟΝΤΑΡΗΣ ΛΕΩΝΙΔΑΣ Αρχιτέκτων Μηχανικός Α.Π.Θ., ΜSc ΑΠΘ "Προστασία, Συντήρηση & Αποκατάσταση Μνημείων και Συναρμάτων"
ΣΥΝΕΡΓΑΤΗΣ:	Αρχιτέκτων Μηχανικός Α.Π.Θ., ΜSc ΑΠΘ "Προστασία, Συντήρηση & Αποκατάσταση Μνημείων και Συναρμάτων"
ΗΜΕΡΟΜΗΝΙΑ:	ΔΕΚΕΜΒΡΙΟΣ 2023
ΘΕΩΡΗΣΗ:	ΕΓΚΡΙΣΗ: