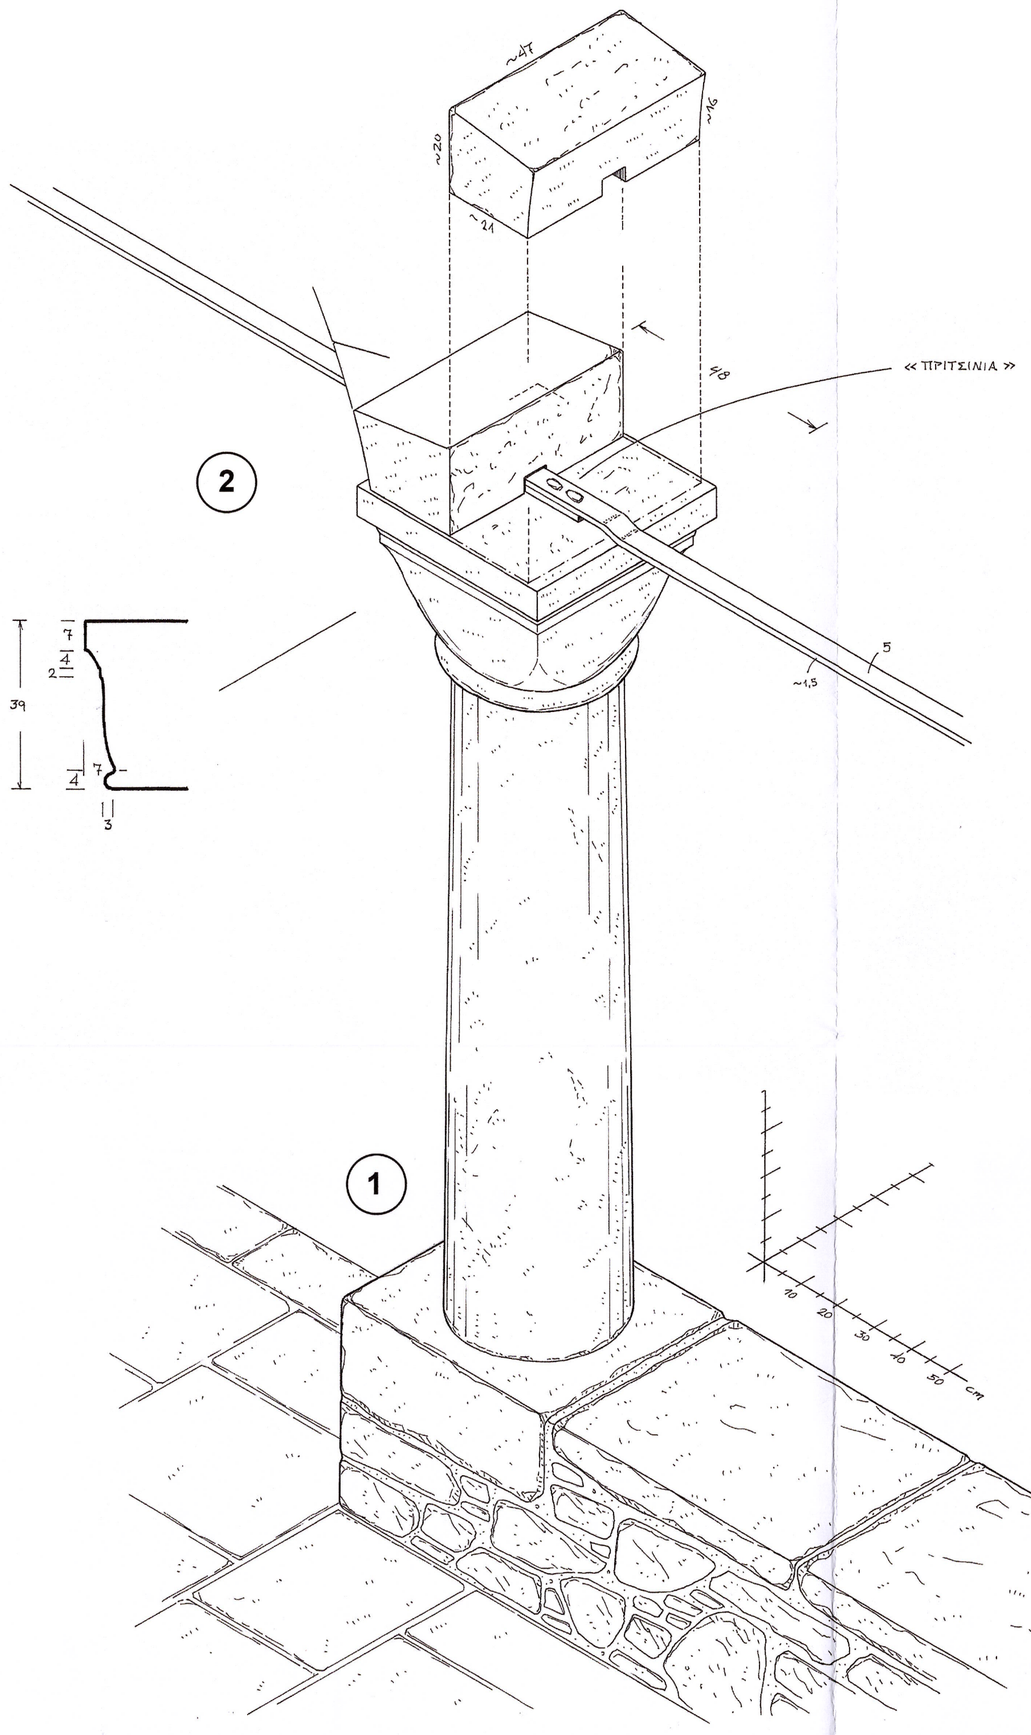

2

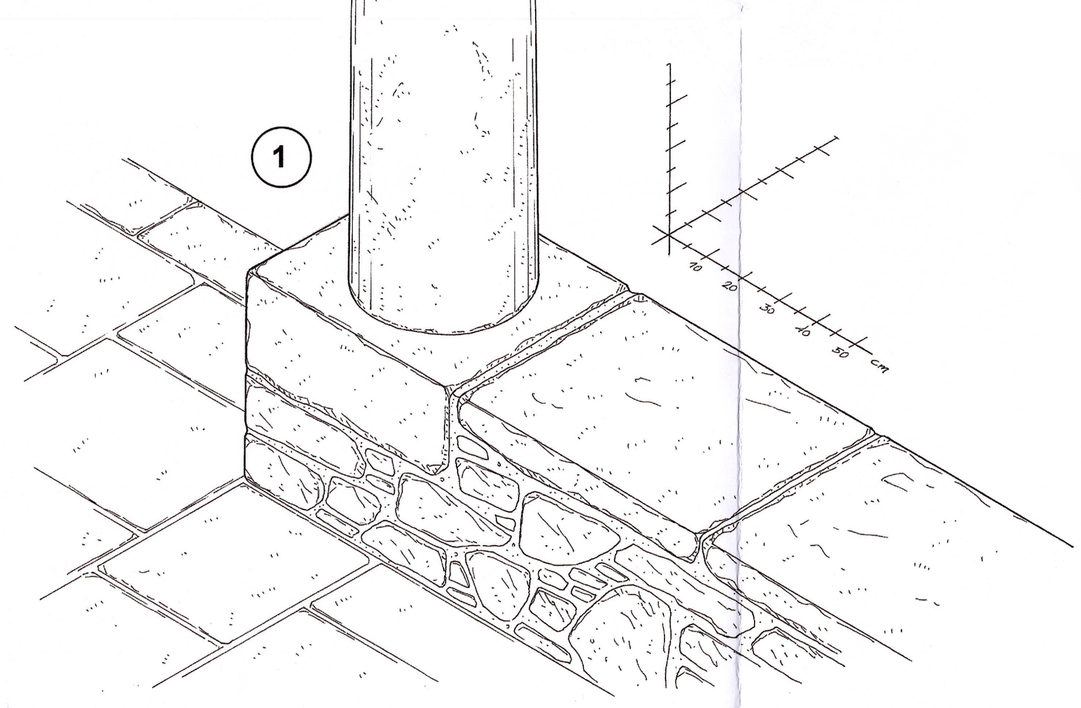

1

ΚΛΙΜΑΚΑ 1 : 10

THEMISTOKLIS VLACHOULIS
26/05/2026 15:58

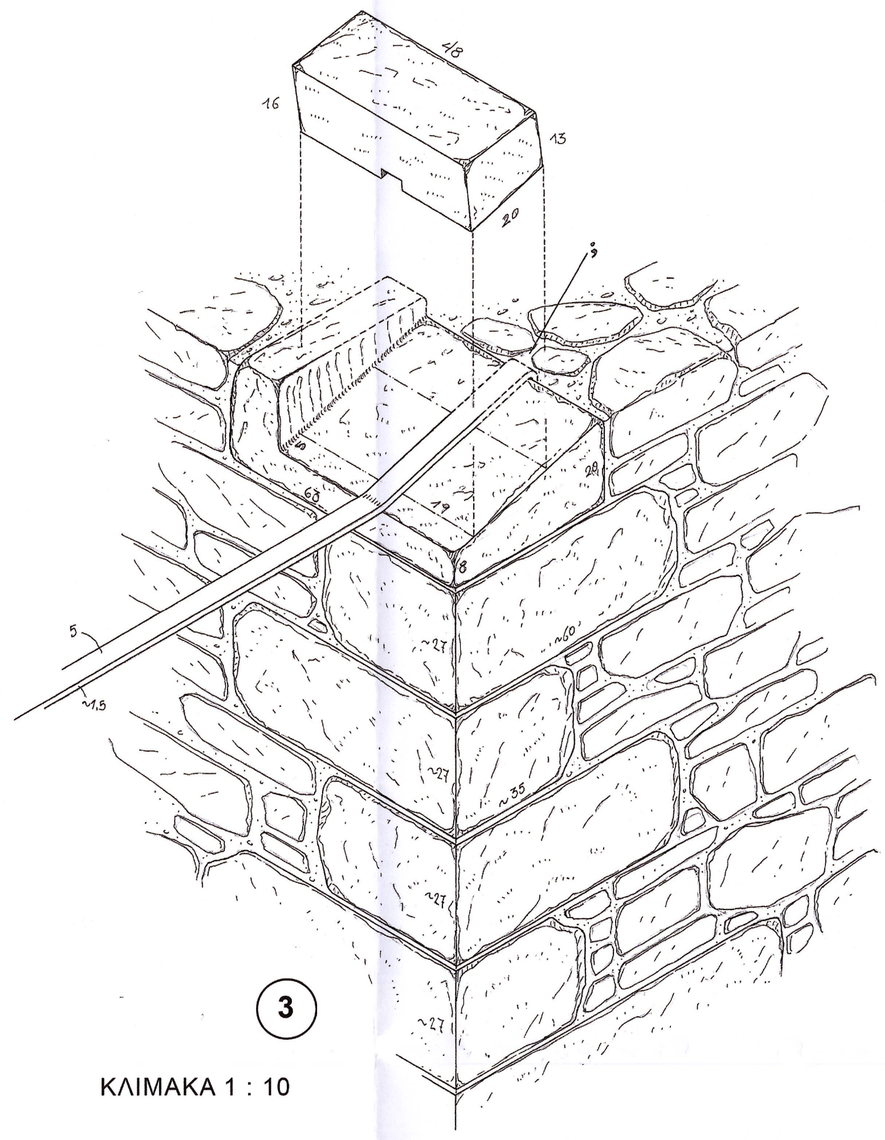

3

ΚΛΙΜΑΚΑ 1 : 10

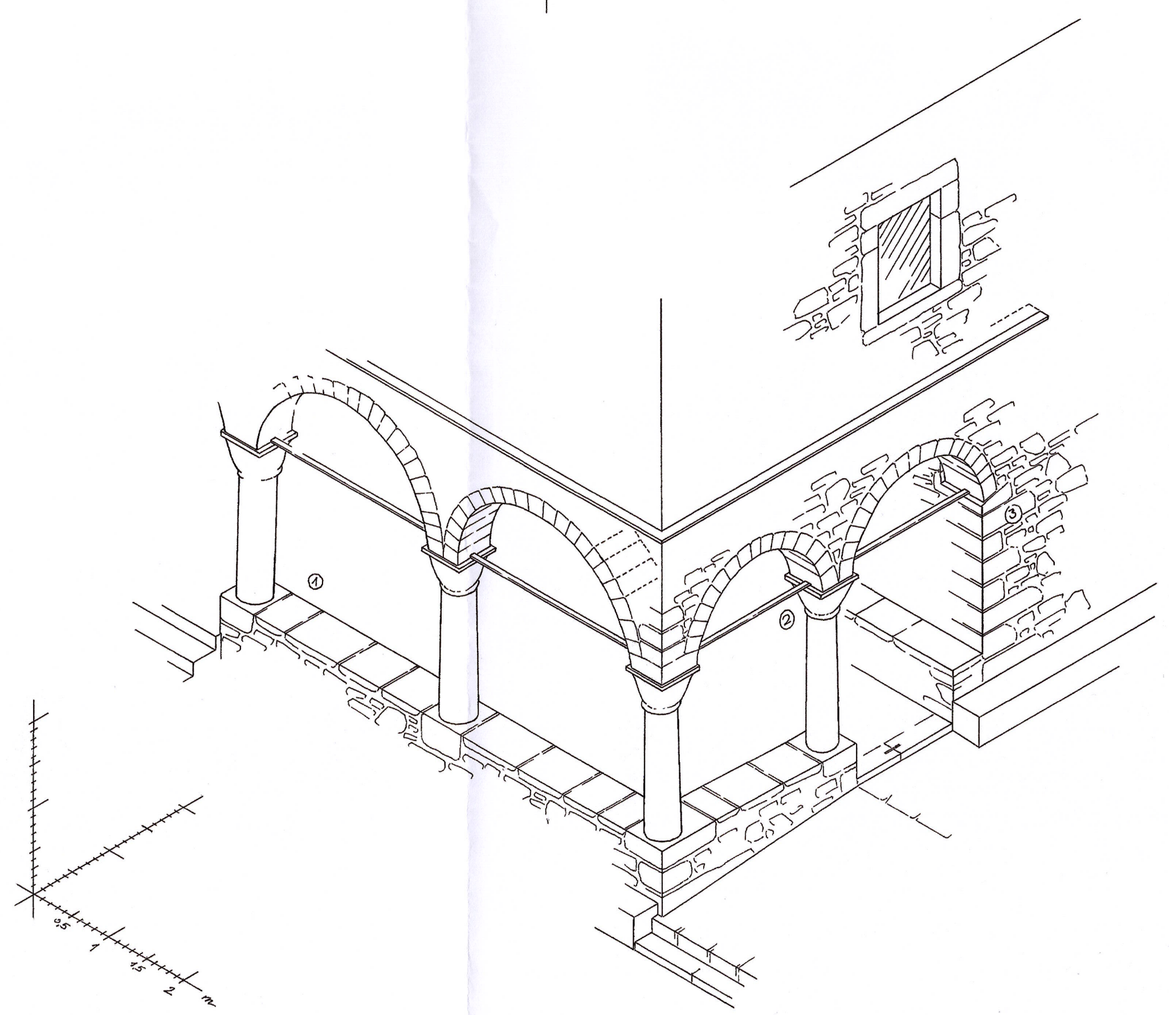

ΑΞΟΝΟΜΕΤΡΙΚΟ ΣΧΕΔΙΟ ΝΔ ΓΩΝΙΑΣ ΠΡΟΣΤΩΟΥ
ΚΛΙΜΑΚΑ 1 : 50

ΑΝΑΘΕΣΗ:	ΥΠΟΥΡΓΕΙΟ ΠΟΛΙΤΙΣΜΟΥ & ΑΘΛΗΤΙΣΜΟΥ ΓΕΝΙΚΗ ΔΙΕΥΘΥΝΣΗ ΑΡΧΑΙΟΤΗΤΩΝ & ΠΟΛΙΤΙΣΤΙΚΗΣ ΚΛΗΡΟΝΟΜΙΑΣ ΕΦΟΡΕΙΑ ΑΡΧΑΙΟΤΗΤΩΝ ΛΕΣΒΟΥ
ΕΡΓΟ:	ΛΗΨΗ ΑΜΕΣΩΝ ΜΕΤΡΩΝ ΠΡΟΣΤΑΣΙΑΣ ΚΑΙ ΑΡΣΗΣ ΕΤΟΙΜΟΡΡΟΠΙΑΣ ΤΟΥ ΙΕΡΟΥ ΝΑΟΥ ΖΩΟΔΟΧΟΥ ΠΗΓΗΣ ΣΤΗ ΒΡΙΣΑ ΛΕΣΒΟΥ
ΜΕΛΕΤΗ:	**ΑΡΧΙΤΕΚΤΟΝΙΚΗ ΜΕΛΕΤΗ ΑΠΟΚΑΤΑΣΤΑΣΗΣ ΤΟΥ ΙΕΡΟΥ ΝΑΟΥ ΖΩΟΔΟΧΟΥ ΠΗΓΗΣ ΣΤΗ ΒΡΙΣΑ ΛΕΣΒΟΥ** *(Αναθεωρημένη)*
ΘΕΣΗ:	ΝΟΜΟΣ ΛΕΣΒΟΥ - ΟΙΚΙΣΜΟΣ ΒΡΙΣΑΣ
ΚΑΤΗΓΟΡΙΑ ΣΧΕΔΙΩΝ:	**ΑΝΑΛΥΣΗ – ΤΕΚΜΗΡΙΩΣΗ**
ΤΙΤΛΟΣ ΣΧΕΔΙΟΥ:	ΚΑΤΑΣΚΕΥΑΣΤΙΚΕΣ ΛΕΠΤΟΜΕΡΕΙΕΣ ΤΗΣ ΔΟΜΗΣ ΤΟΥ ΠΡΟΣΤΩΟΥ
Α/Α ΣΧΕΔΙΟΥ:	**Α16** ΚΛΙΜΑΚΑ --------

Το παρόν σχέδιο συνοδεύει την με αριθ. πρωτ. ΤΜΒΥΜ Π05243/7966 6832/2023 / ΥΠ.ΠΟ.Α./ΓΔΑΜΤΕ/ΔΑΒΜΜ / 14.12.2023 Απόφαση.

ΜΕΛΕΤΗΤΗΣ:	ΥΠΟΓΡΑΦΗ / ΣΦΡΑΓΙΔΑ:
ΛΕΟΝΤΑΡΗΣ ΛΕΩΝΙΔΑΣ Αρχιτέκτων Μηχανικός Α.Π.Θ., MSc ΑΠΘ "Προστασία, Συντήρηση & Αποκατάσταση Μνημείων και Συνόλων"	ΛΕΩΝΙΔΑΣ Ι. ΛΕΟΝΤΑΡΗΣ ΔΙΠΛ. ΑΡΧΙΤΕΚΤΩΝ ΜΗΧΑΝΙΚΟΣ Α.Π.Θ. ΜΕΛΟΣ Τ.Ε.Ε. ΑΡΙΘ. ΜΗΤΡΩΟΥ: 118986 ΠΑΠΑΝΑΣΤΑΣΙΟΥ 117 Β - ΙΩΑΝΝΙΝΑ 45221 ΑΦΜ: 121531270 - ΔΟΥ ΙΩΑΝΝΙΝΩΝ ΤΗΛ.: 6944208489
ΣΥΝΕΡΓΑΤΗΣ: **ΣΤΑΜΟΥ ΙΟΥΛΙΑ**	Αρχιτέκτων Μηχανικός Α.Π.Θ., MSc ΑΠΘ "Προστασία, Συντήρηση & Αποκατάσταση Μνημείων και Συνόλων"
ΗΜΕΡΟΜΗΝΙΑ:	ΔΕΚΕΜΒΡΙΟΣ 2023
ΘΕΩΡΗΣΗ:	ΕΓΚΡΙΣΗ: Η Προϊσταμένη της ΔΑΒΜΜ Θεμιστοκλής Βλαχούλης Αρχιτέκτων Μηχανικός με Α' Βαθμό