




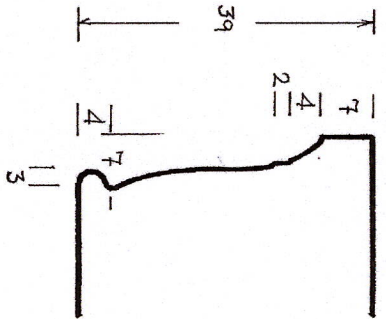


THEMISTOKLIS VLACHOULIS
05/03/2026 20:12

ΚΑΙΜΑΚΑ 1 : 10

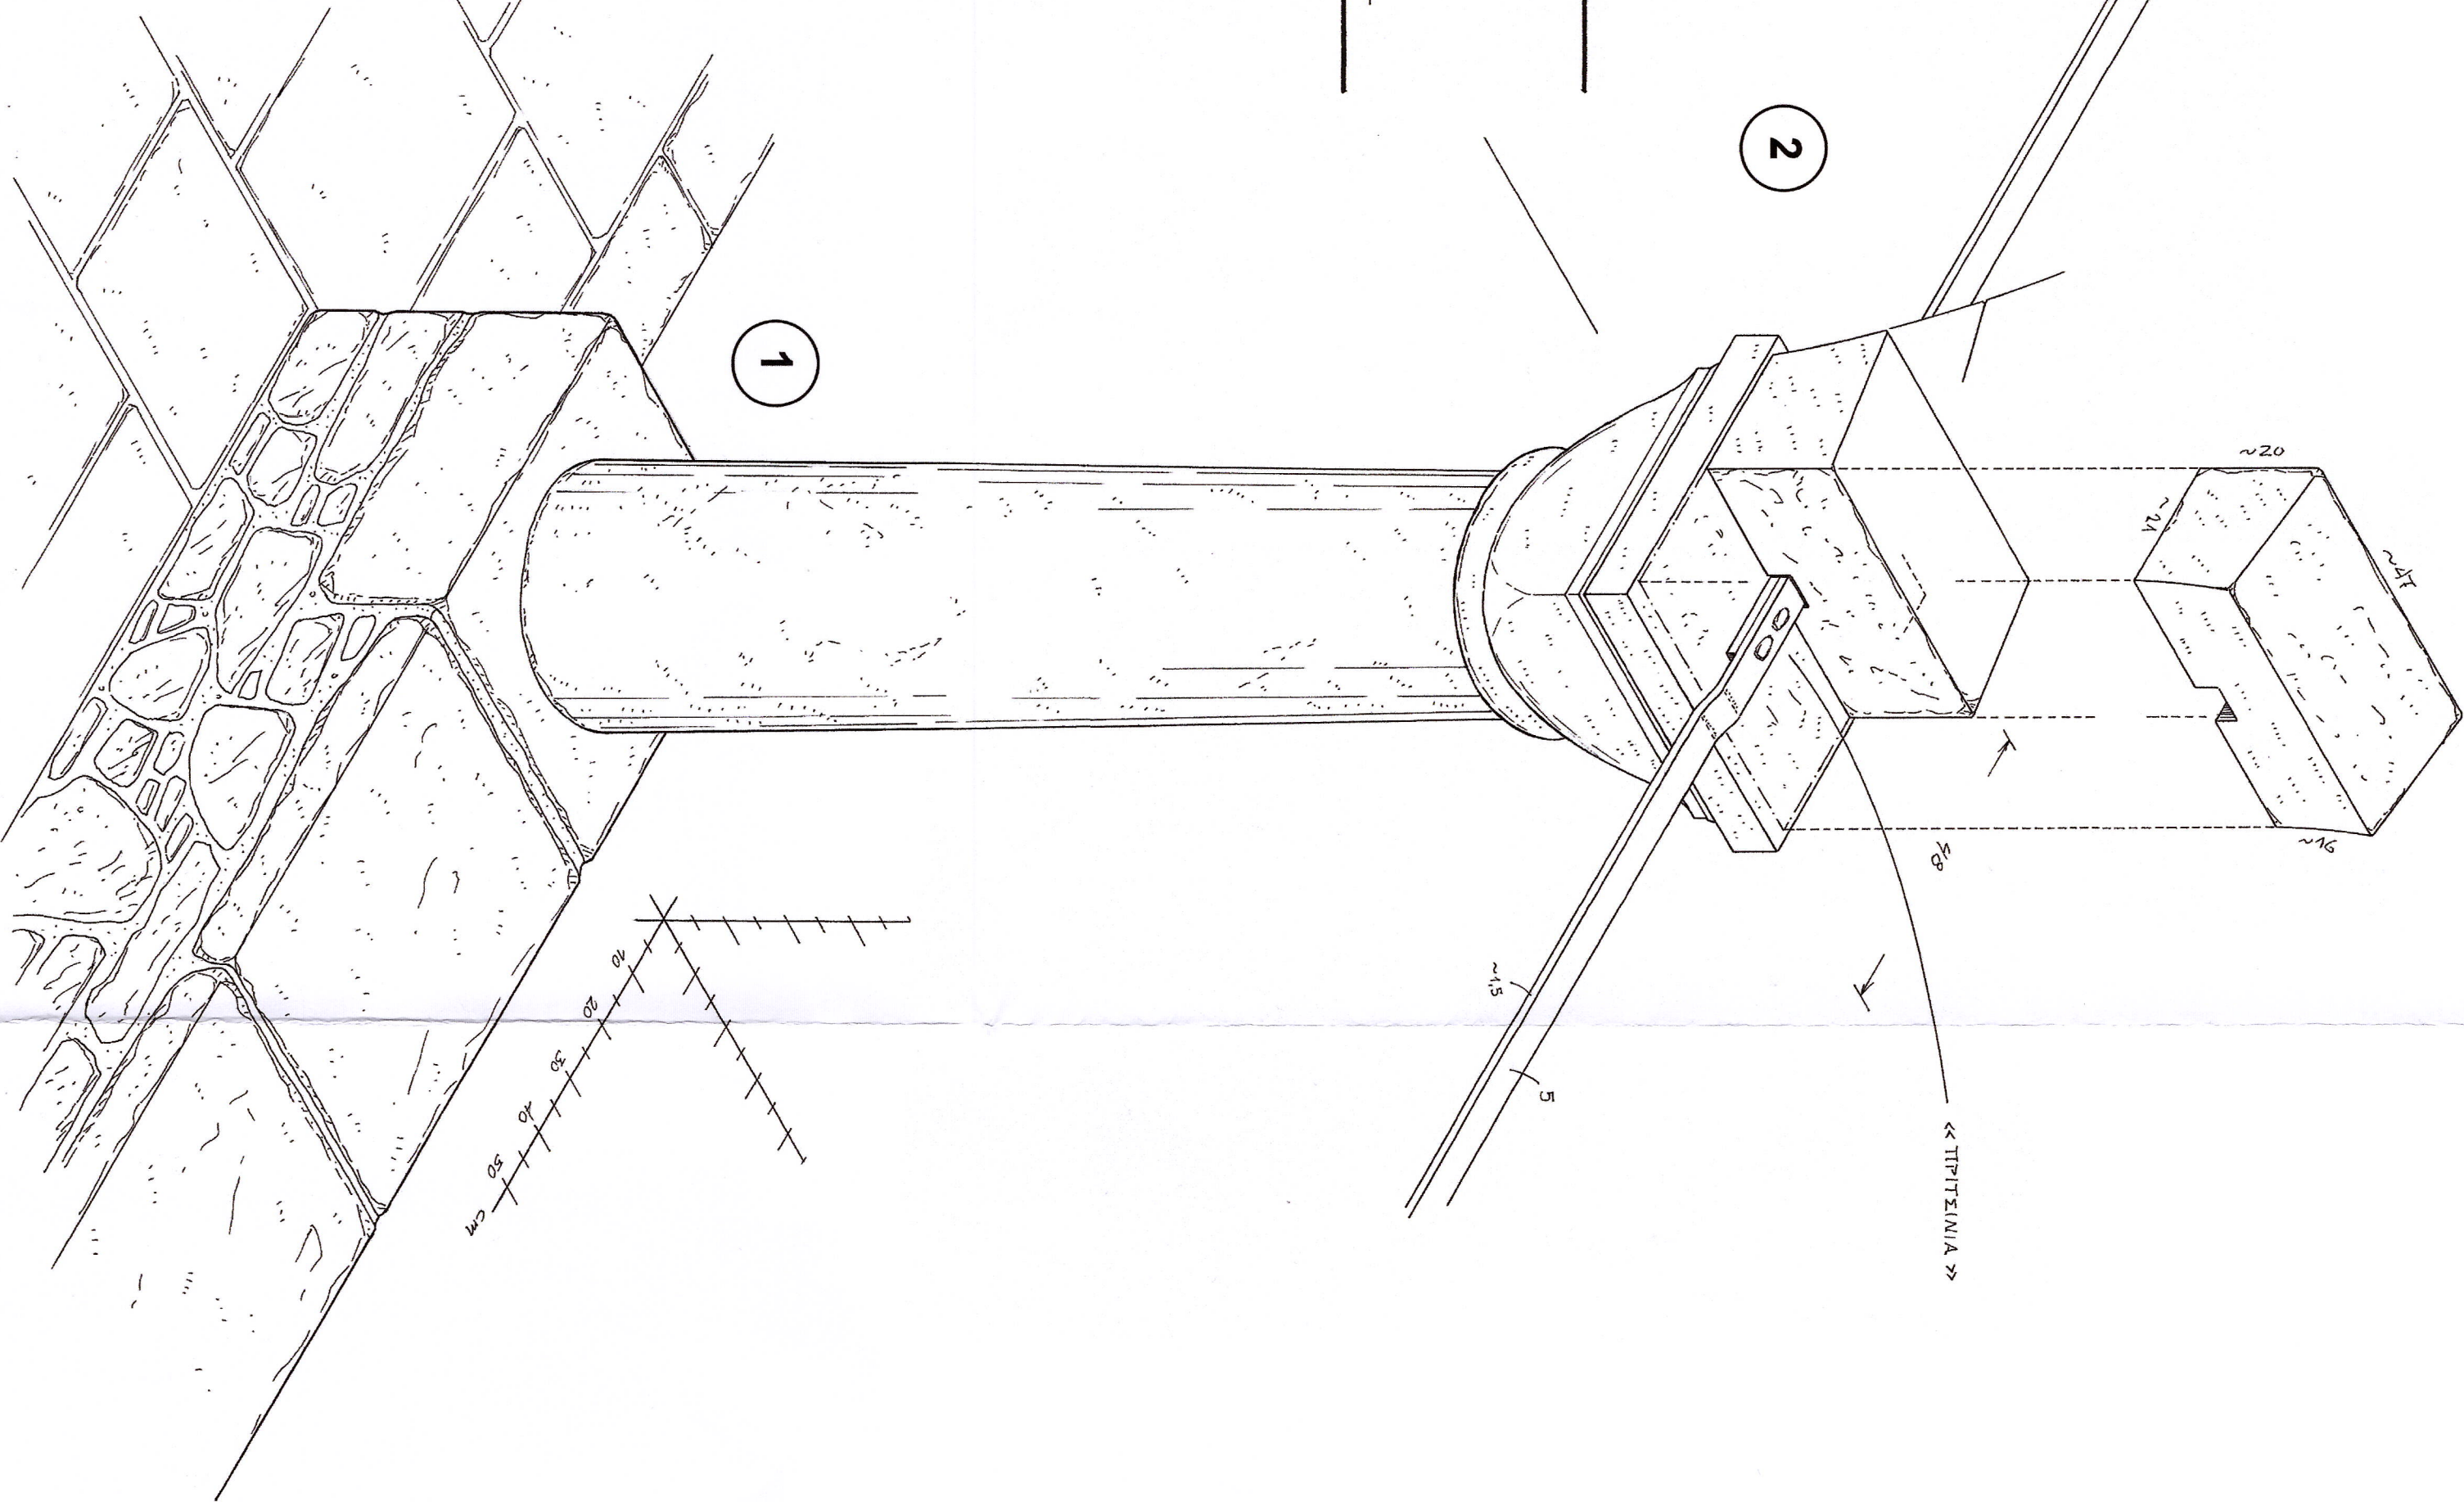

ΚΑΙΜΑΚΑ 1 : 10

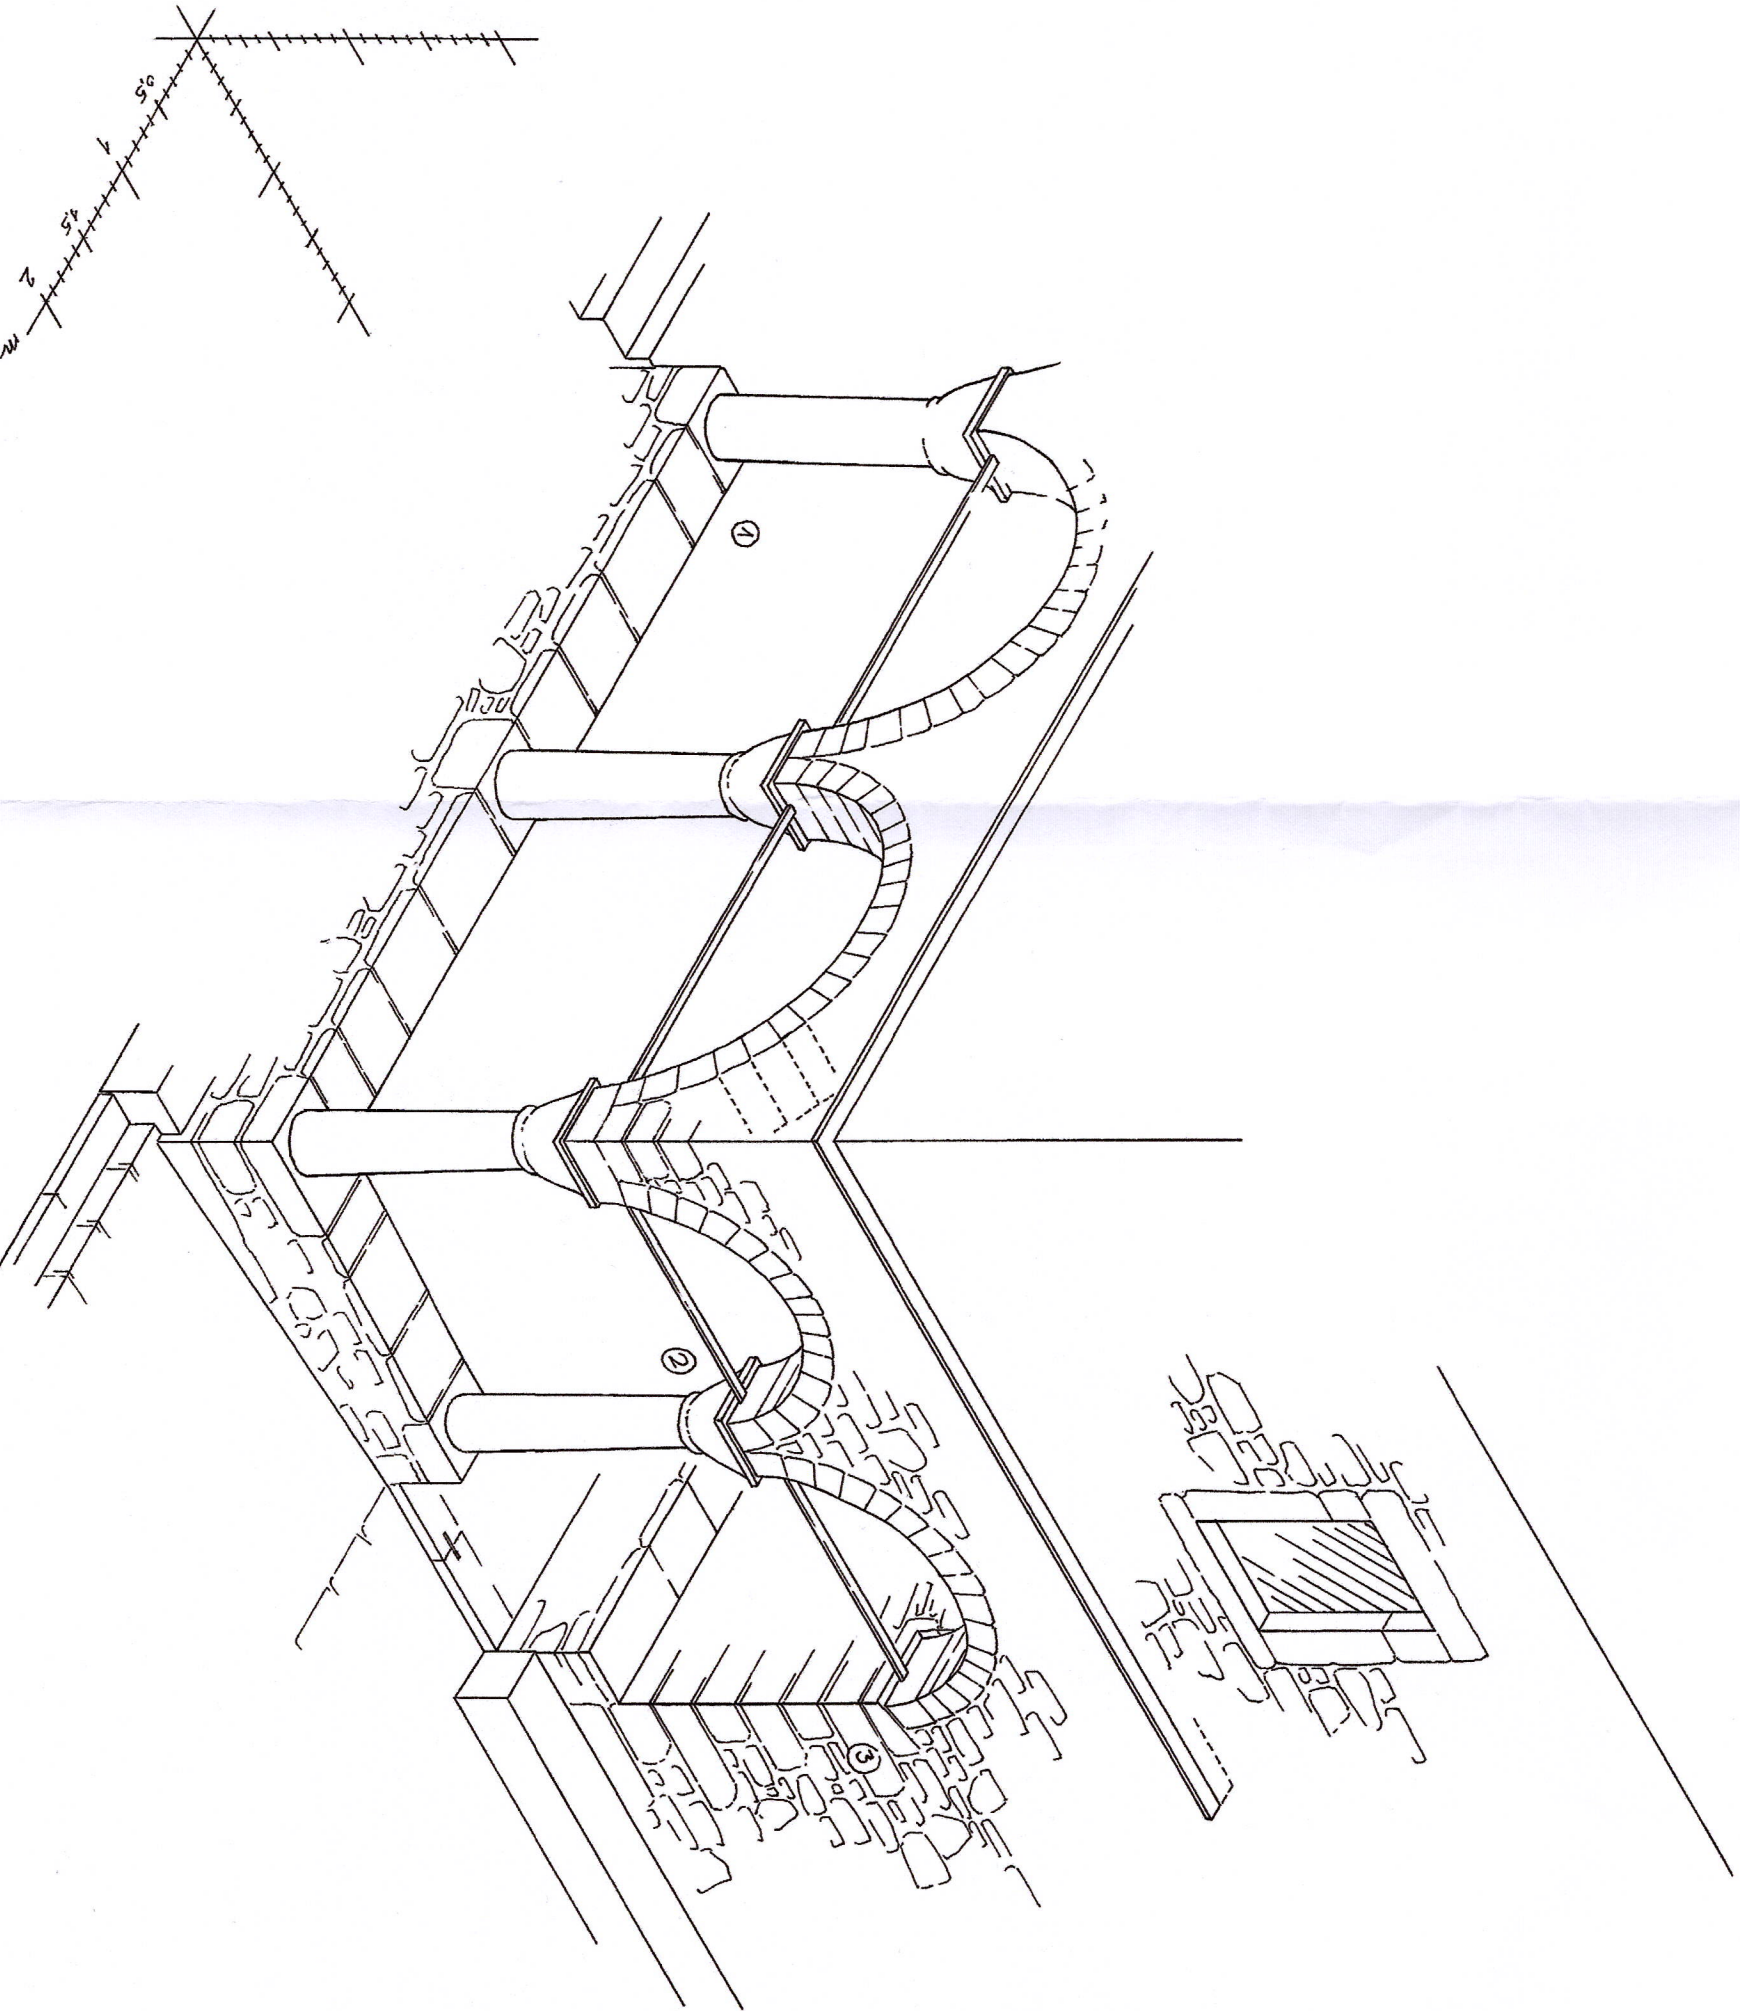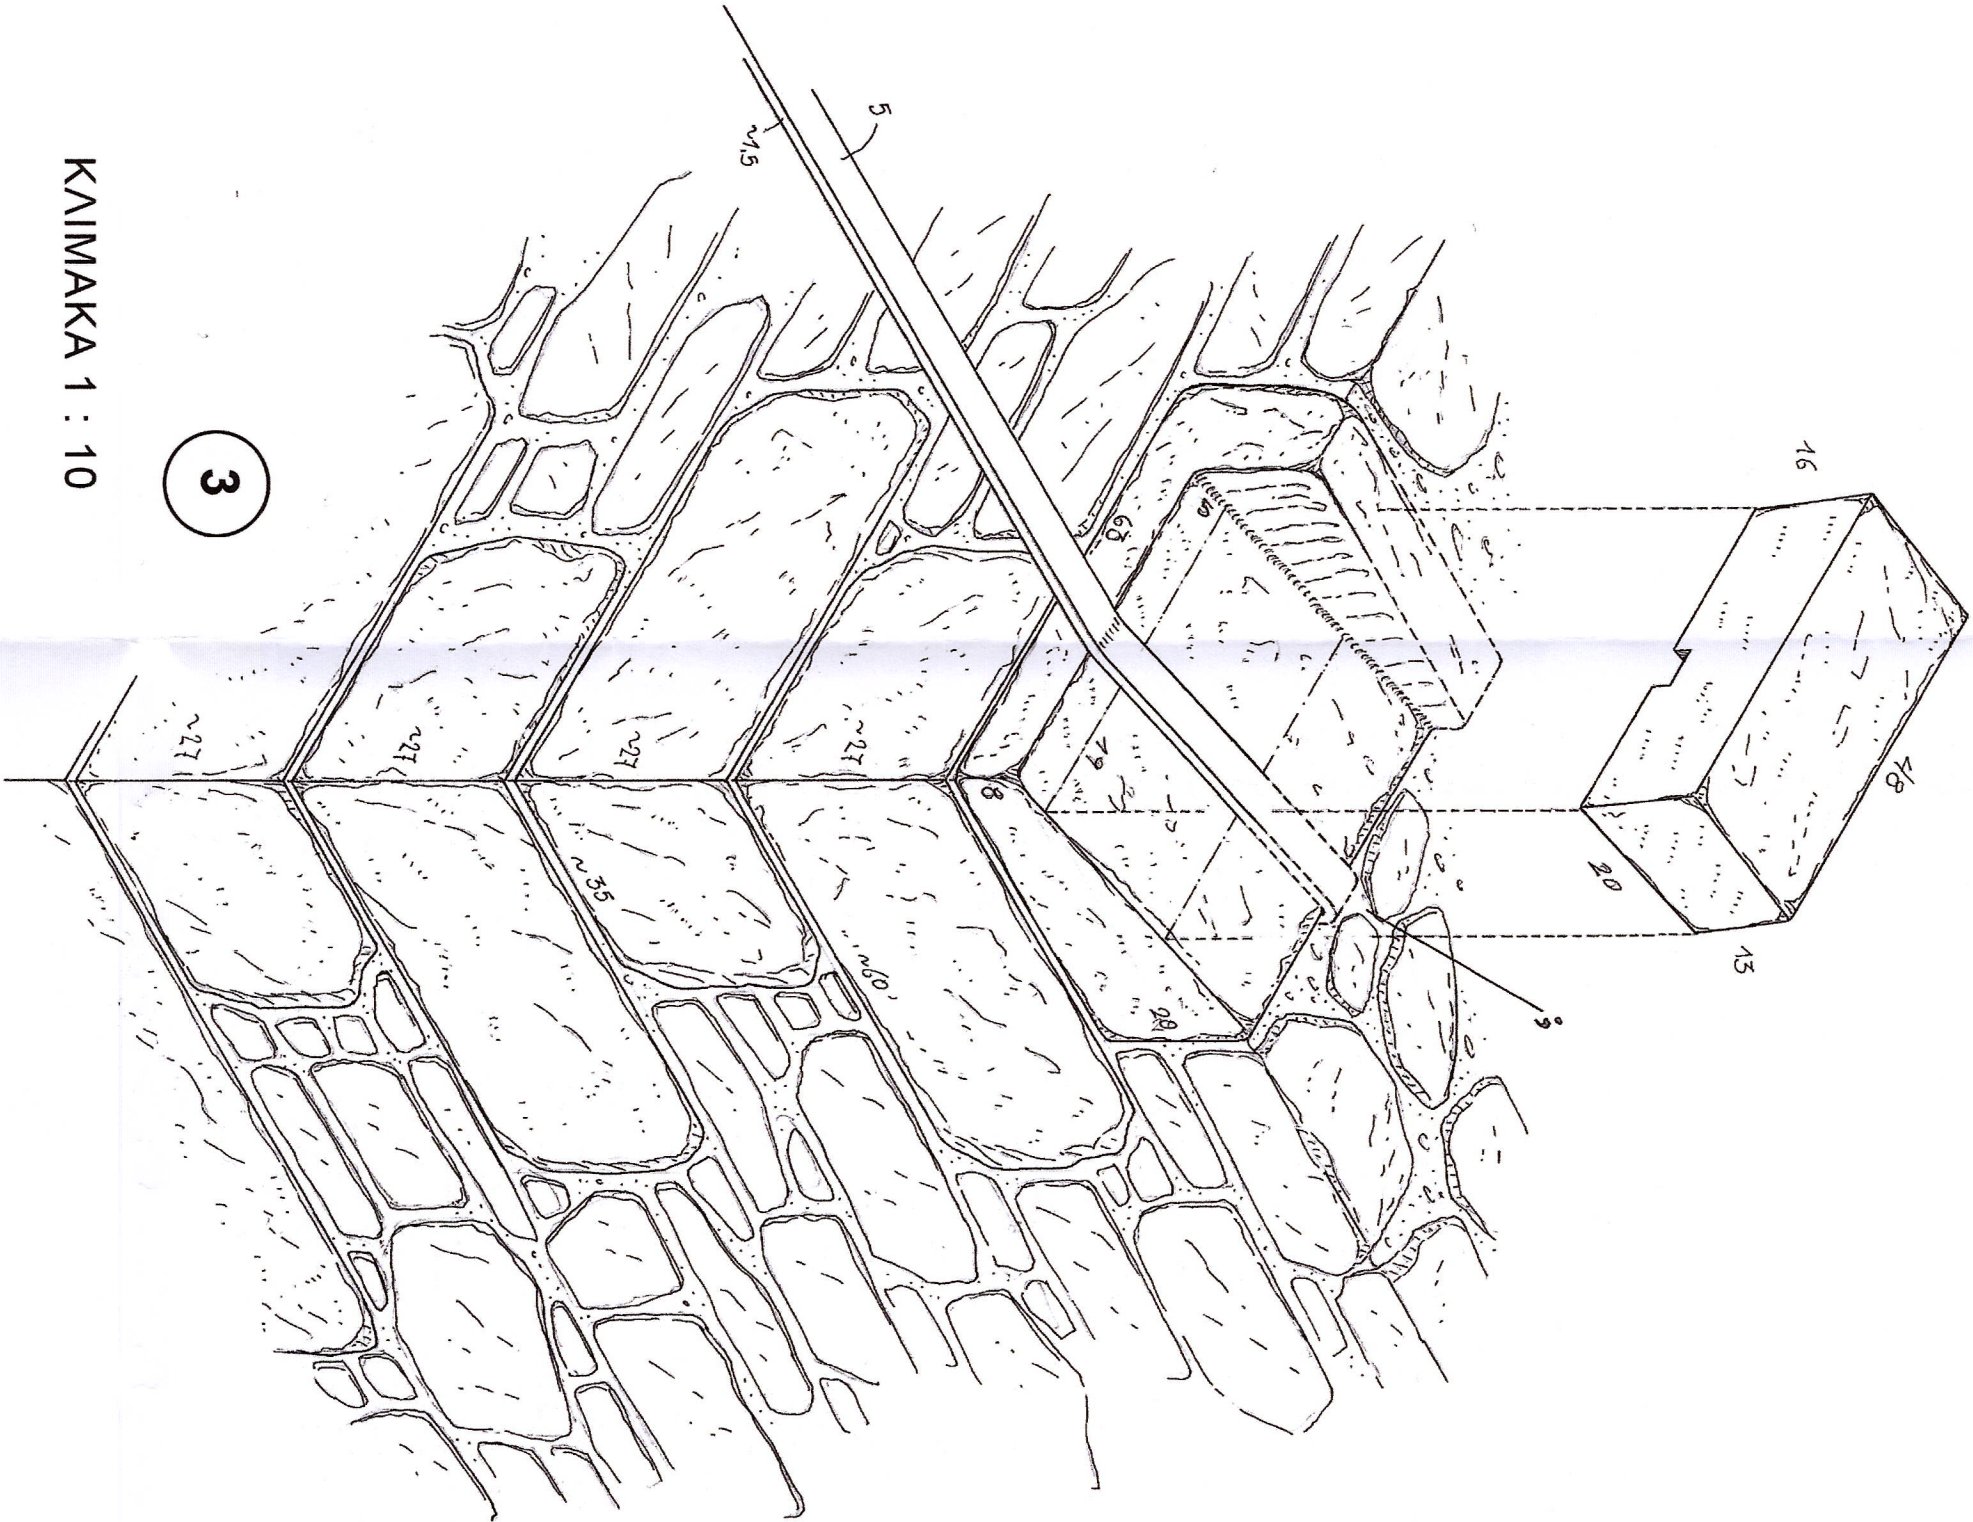

ΑΝΑΘΕΣΗ:	ΥΠΟΥΡΓΕΙΟ ΠΟΛΙΤΙΣΜΟΥ & ΑΘΛΗΤΙΣΜΟΥ ΓΕΝΙΚΗ ΔΙΕΥΘΥΝΣΗ ΑΡΧΑΙΟΤΗΤΩΝ & ΠΟΛΙΤΙΣΤΙΚΗΣ ΚΑΠΡΟΝΟΜΙΑΣ ΕΦΟΡΕΙΑ ΑΡΧΑΙΟΤΗΤΩΝ ΑΕΣΒΟΥ
ΕΡΓΟ:	ΔΗΜΗ ΑΜΕΣΩΝ ΜΕΤΡΩΝ ΠΡΟΣΤΑΣΙΑΣ ΚΑΙ ΑΡΧΗΣ ΕΤΟΙΜΟΠΟΡΙΑΣ ΤΟΥ ΙΕΡΟΥ ΝΑΟΥ ΖΩΟΔΟΧΟΥ ΠΗΓΗΣ ΣΤΗ ΒΡΙΣΑ ΑΕΣΒΟΥ
ΜΕΛΕΤΗ:	ΑΡΧΙΤΕΚΤΟΝΙΚΗ ΜΕΛΕΤΗ ΑΠΟΚΑΤΑΣΤΑΣΗΣ ΤΟΥ ΙΕΡΟΥ ΝΑΟΥ ΖΩΟΔΟΧΟΥ ΠΗΓΗΣ ΣΤΗ ΒΡΙΣΑ ΑΕΣΒΟΥ (Αναθεωρημένη) Ημερομηνία: 10/02/2023 Το παρόν σχέδιο αποτελεί το μεσοδιάστημα / 1 / 1 ΝΟΜΟΣ ΑΕΣΒΟΥ - ΟΙΚΙΣΜΟΣ ΒΡΙΣΑΣ 14.12.2020
ΚΑΤΗΓΟΡΙΑ ΣΧΕΔΙΩΝ:	ΑΝΑΛΥΣΗ – ΤΕΚΜΗΡΙΩΣΗ
ΤΙΤΛΟΣ ΣΧΕΔΙΟΥ:	ΚΑΤΑΣΚΕΥΑΣΤΙΚΕΣ ΛΕΠΤΟΜΕΡΕΙΕΣ ΤΗΣ ΔΟΜΗΣ ΤΟΥ ΠΡΟΣΤΙΟΥ ΚΑΙΜΑΚΑ -----
ΜΕΛΕΤΗΤΗΣ:	ΥΠΟΓΡΑΦΗ / ΣΦΡΑΓΙΔΑ:
ΑΕΟΝΤΑΡΗΣ ΑΕΟΝΙΑΔΗΣ Αρχιτέκτων Μηχανικός Α.Π.Θ., MSc ΑΠΘ "Προσφορά, Συντήρηση & Αποκατάσταση Μνημείων και Συνορών" Συνόλων"	ΑΕΟΝΙΑΔΗΣ Ι. ΑΕΟΝΤΑΡΗΣ ΑΡΧΙΤΕΚΤΟΝΙΚΗ ΜΗΧΑΝΙΚΗ Α.Ε.Θ. ΠΛΑΤΕΙΑ ΑΣΤΥΝΟΜΟΥ 117 & ΙΩΑΝΝΙΝΩΝ 1, 55200 ΑΘΗΝΑ 121333229 - ΔΟΥ ΙΩΑΝΝΙΝΩΝ ΤΗΛ: 6944208459
ΣΥΝΕΡΓΑΤΗΣ:	Αρχιτέκτων Μηχανικός Α.Π.Θ., MSc ΑΠΘ "Προσφορά, Συντήρηση & Αποκατάσταση Μνημείων και Συνορών"
ΗΜΕΡΟΜΗΝΙΑ:	ΔΕΚΕΜΒΡΙΟΣ 2023
ΘΕΩΡΗΣΗ:	ΕΓΚΡΙΣΗ ΟΡΓΑΝΙΣΜΟΣ ΚΑΤΑΣΤΑΣΗΣ ΚΑΙ ΑΡΧΗΣ ΕΤΟΙΜΟΠΟΡΙΑΣ ΤΟΥ ΙΕΡΟΥ ΝΑΟΥ ΖΩΟΔΟΧΟΥ ΠΗΓΗΣ ΣΤΗ ΒΡΙΣΑ ΑΕΣΒΟΥ