




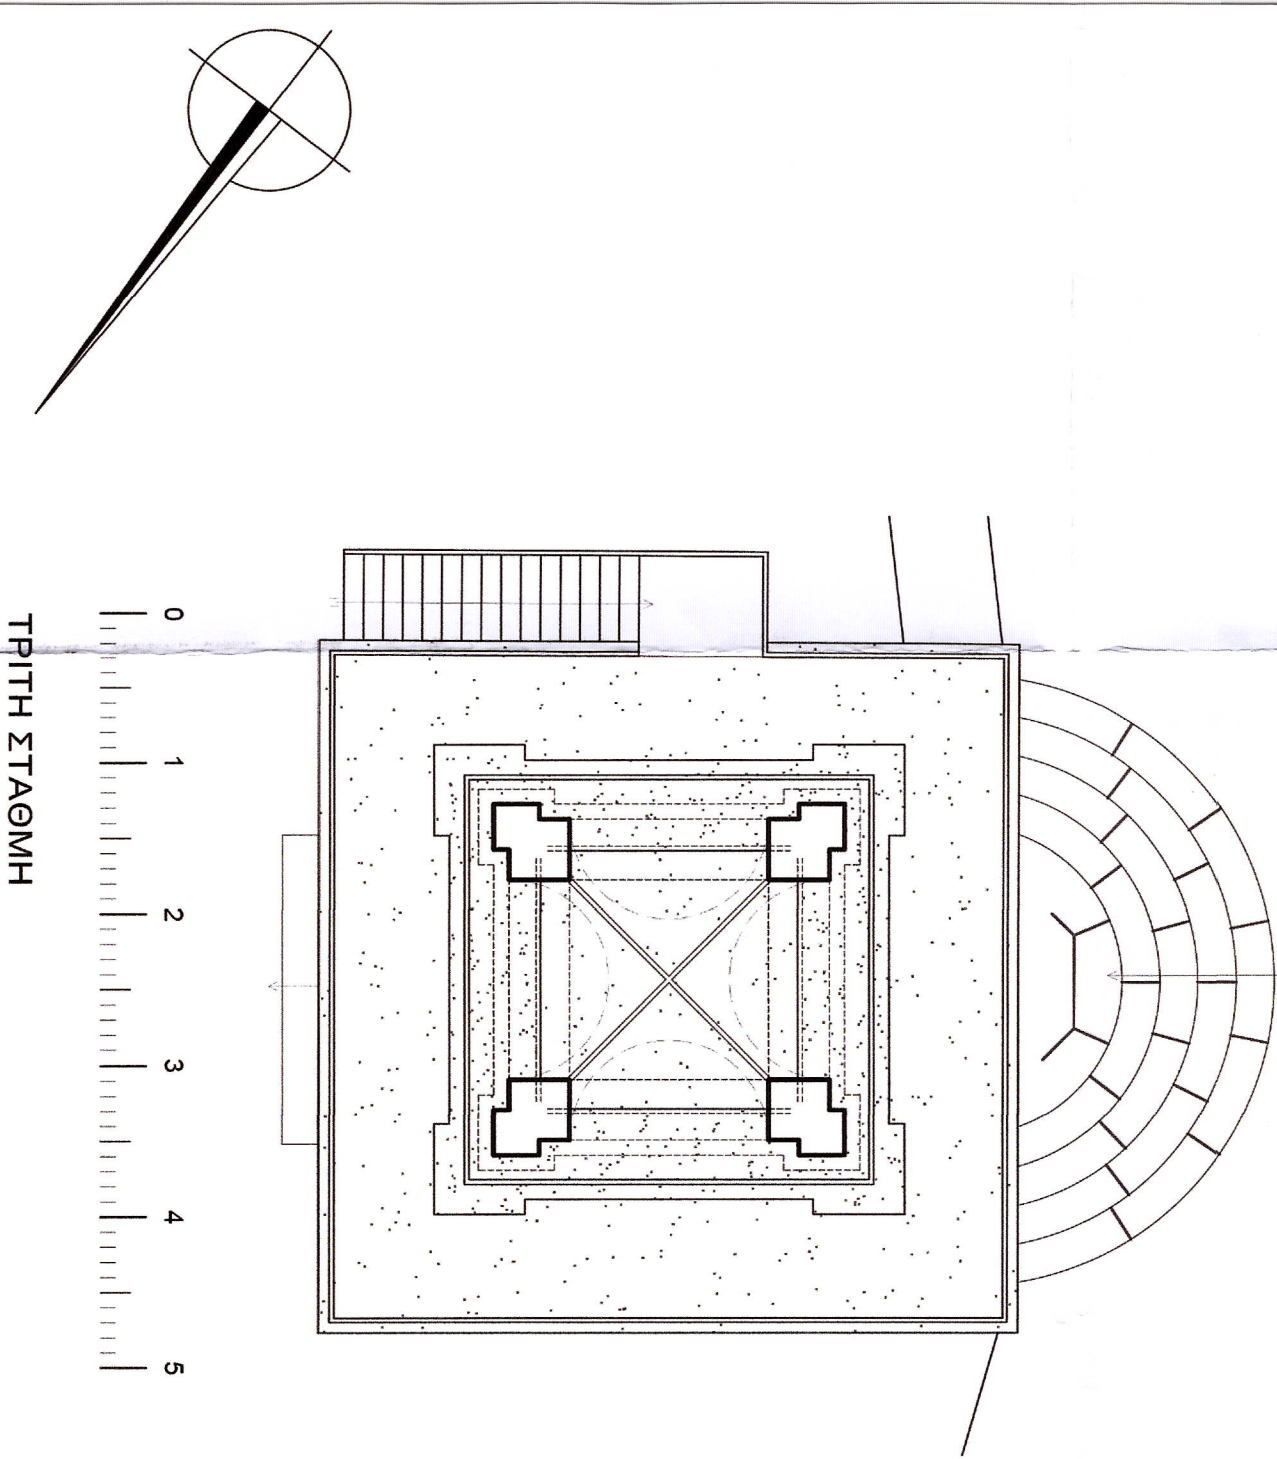


ΤΡΙΤΗ ΣΤΑΘΜΗ

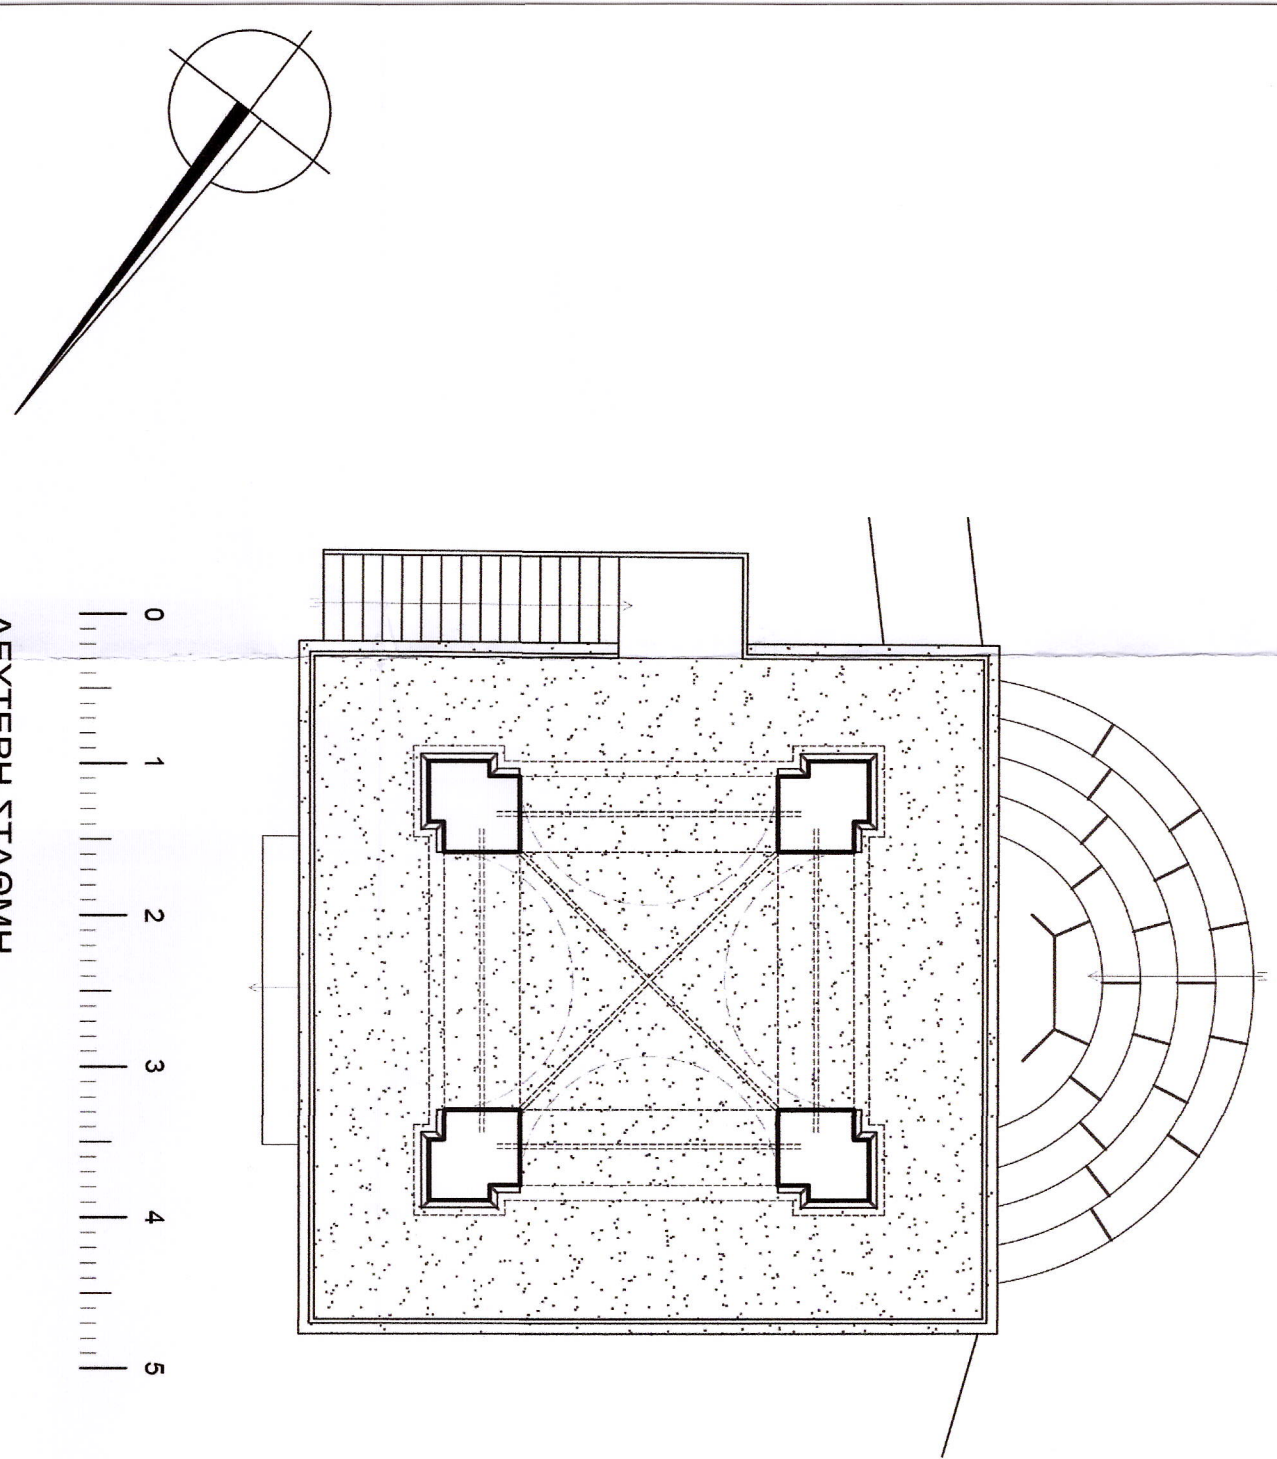

ΔΕΥΤΕΡΗ ΣΤΑΘΜΗ

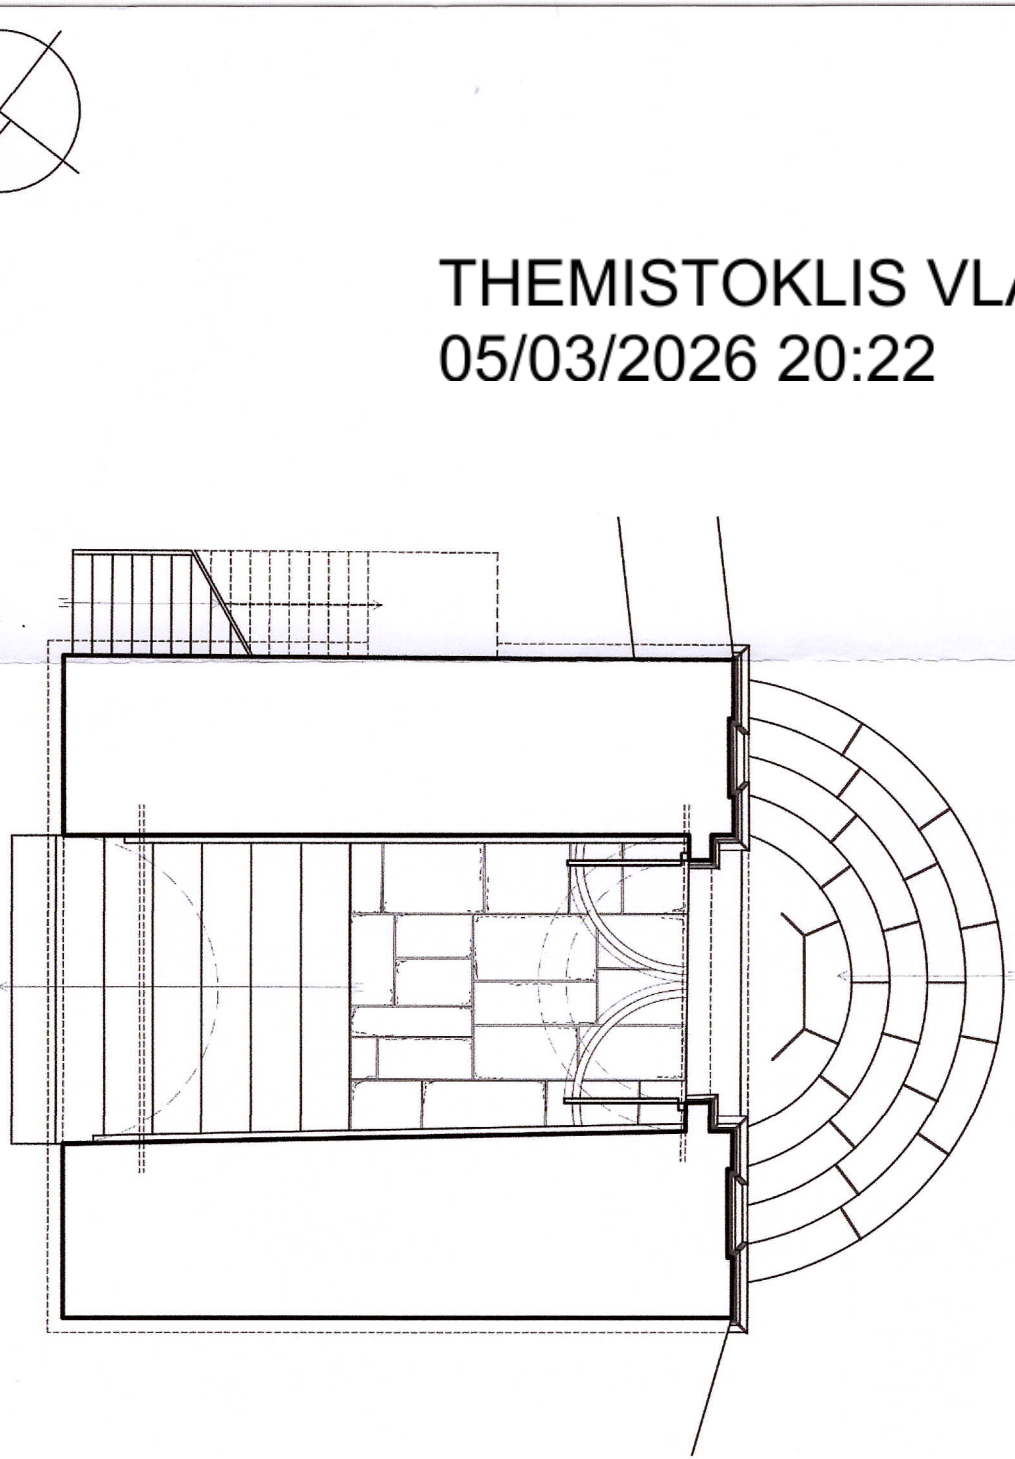

ΠΡΩΤΗ ΣΤΑΘΜΗ

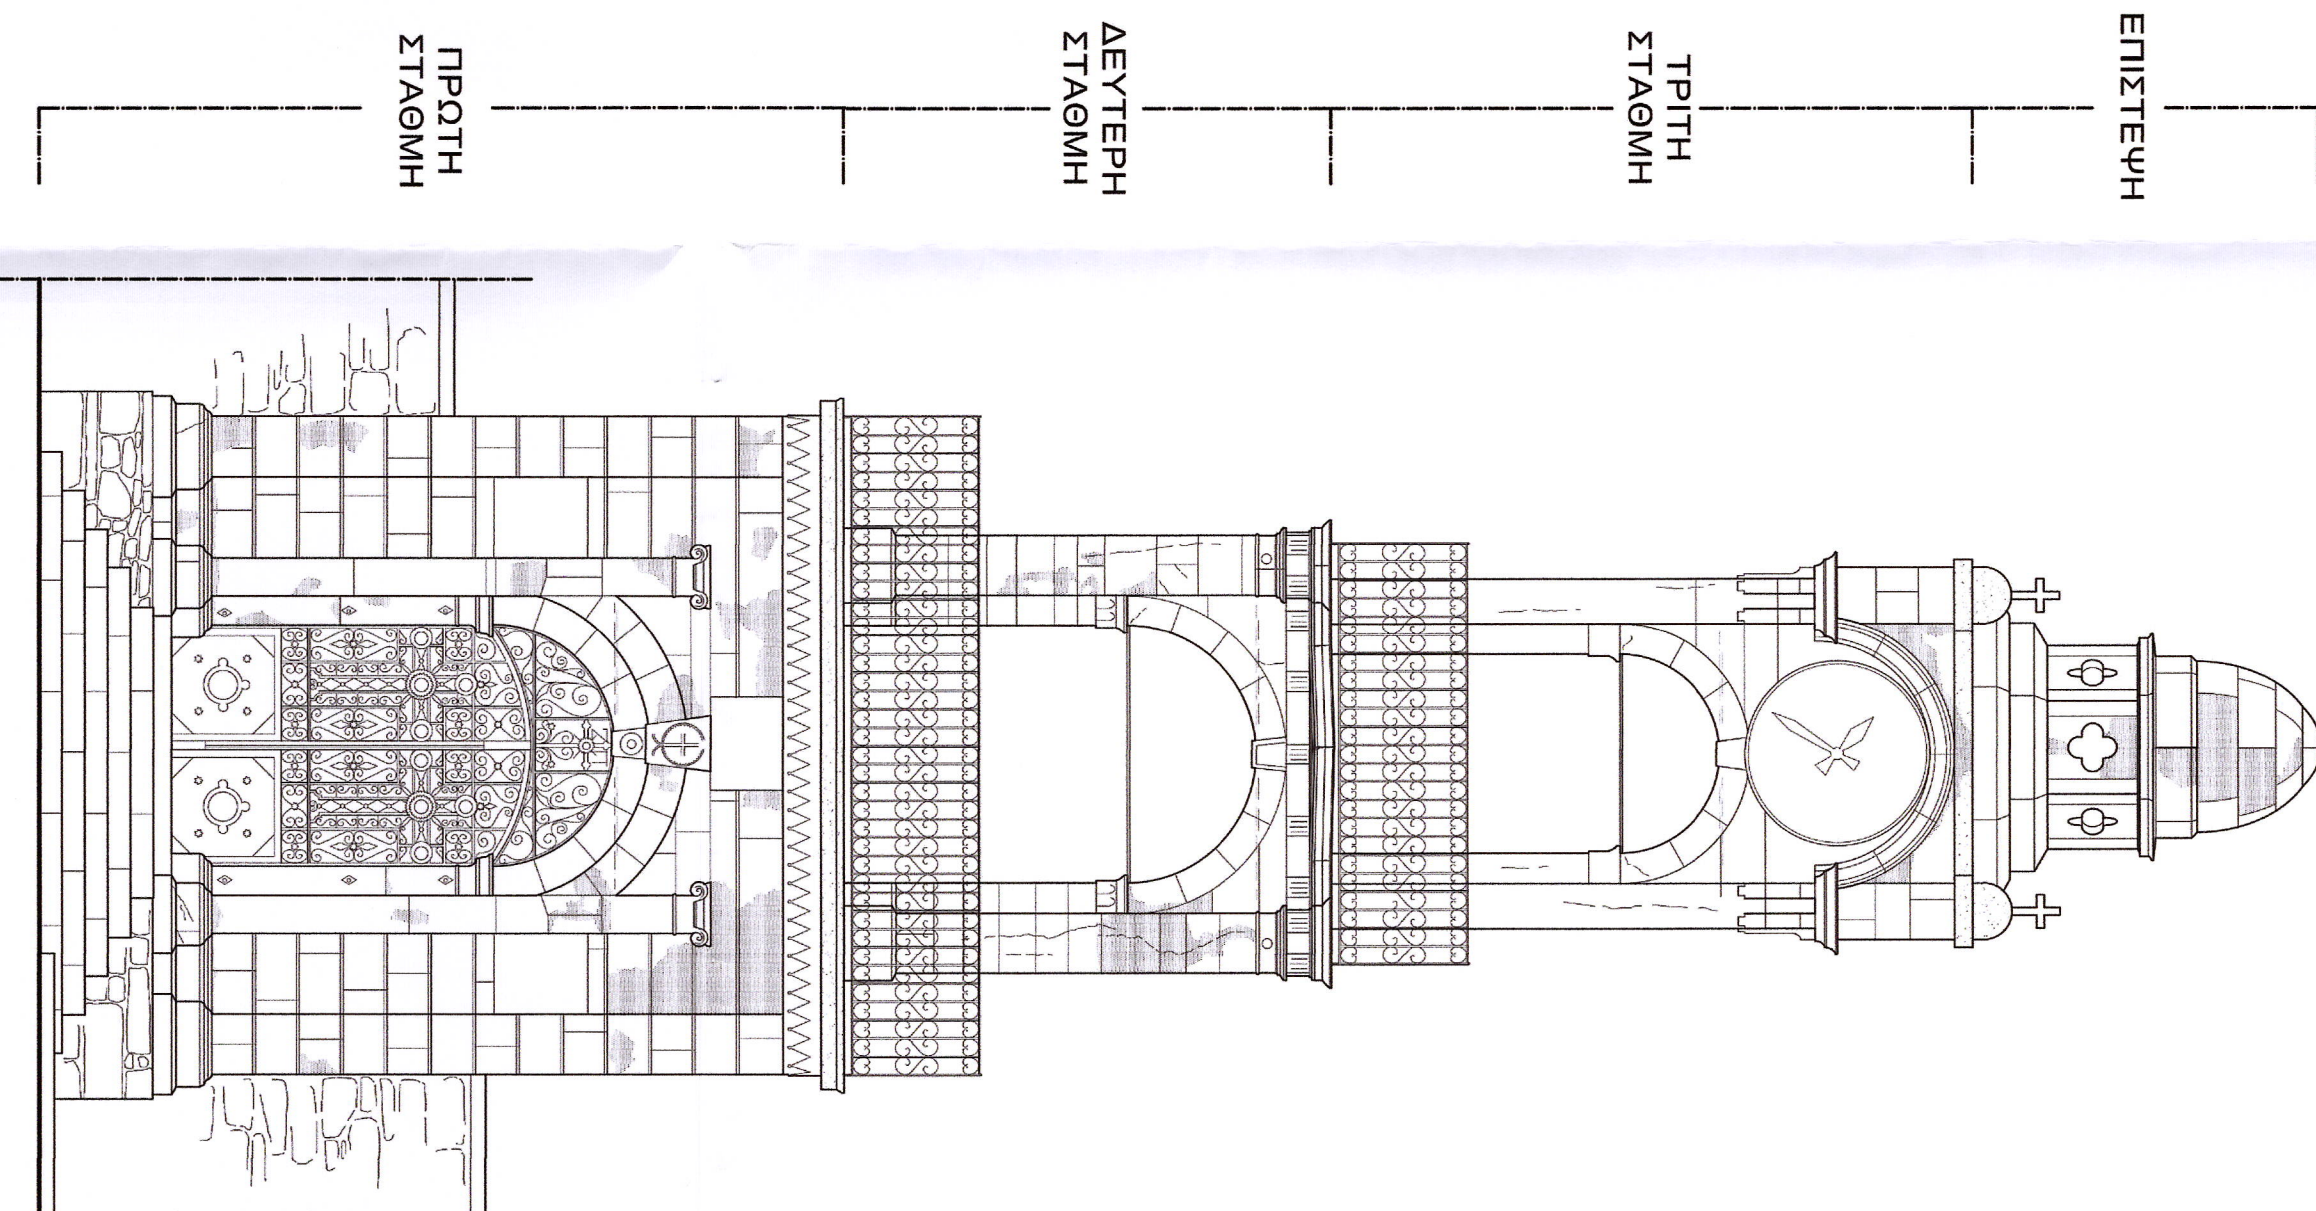

ΔΥΤΙΚΗ ΟΨΗ

THEMISTOKLIS VLACHOULIS
05/03/2026 20:22

ΑΝΑΘΕΣΗ:	ΥΠΟΥΡΓΕΙΟ ΠΟΛΙΤΙΣΜΟΥ & ΘΡΗΣΚΕΥΜΑΤΩΝ ΓΕΝΙΚΗ ΔΙΕΥΘΥΝΣΗ ΑΡΧΑΙΟΤΗΤΩΝ & ΠΟΛΙΤΙΣΤΙΚΗΣ ΚΑΙΡΟΝΟΜΙΑΣ ΕΦΟΡΕΙΑ ΑΡΧΑΙΟΤΗΤΩΝ ΛΕΣΒΟΥ
ΕΡΓΟ:	ΔΗΨΗ ΑΜΕΣΩΝ ΜΕΤΡΩΝ ΠΡΟΣΤΑΣΙΑΣ ΚΑΙ ΑΡΣΗΣ ΕΤΟΙΜΟΡΡΟΠΙΑΣ ΤΟΥ ΙΕΡΟΥ ΝΑΟΥ ΣΩΟΔΟΧΟΥ ΠΗΓΗΣ ΣΤΗ ΒΡΙΑ ΑΕΣΒΟΥ
ΜΕΛΕΤΗ:	ΑΡΧΙΤΕΚΤΟΝΙΚΗ ΜΕΛΕΤΗ ΑΠΟΚΑΤΑΣΤΑΣΗΣ ΤΟΥ ΙΕΡΟΥ ΝΑΟΥ ΣΩΟΔΟΧΟΥ ΠΗΓΗΣ ΣΤΗ ΒΡΙΑ ΑΕΣΒΟΥ (Ανθεωρημένη)
ΕΤΙΜΟΣ ΕΞΕΛΟΓΟΥ	Το σχέδιο αυτό αποτελεί ΤΕΛΟΣ ΤΗΣ ΥΠΟΔΕΙΓΜΑΤΙΚΗΣ ΚΑΤΗΓΟΡΙΑ
ΕΤΙΜΟΣ ΕΞΕΛΟΓΟΥ	ΑΝΑΛΥΣΗ – ΤΕΚΜΗΡΙΩΣΗ ΚΩΔΟΝΟΣΤΑΣΙΟ
ΜΕΛΕΤΗΤΗΣ:	Α/Α ΣΧΕΔΙΟΥ: ΚΑΙΜΑΚΑ 1:50
ΥΠΟΓΡΑΦΗ / ΣΦΡΑΓΙΔΑ:	

ΑΕΟΝΤΑΡΗΣ ΑΕΟΝΙΑΔΗΣ

Αρχιτέκτων Μηχανικός Α.Π.Θ.,
MSc ΑΠΘ "Προστασία, Συντήρηση &
Αποκατάσταση Μνημείων και
Συνόλων"

ΑΕΟΝΙΑΔΗΣ Ι. ΑΕΟΝΤΑΡΗΣ
ΑΡΧΙΤΕΚΤΟΝΙΚΗ ΜΗΧΑΝΙΚΗ Α.Ε.
ΜΕΛΕΤΕΣ ΚΑΙ ΣΧΕΔΙΑΣΜΟΙ
ΠΛΑΤΕΙΑΣ ΤΡΙΤΗΣ 117 Β - ΙΟΑΝΝΙΝΑ 45200
ΑΦΜ: 1215323270 - ΔΟΥ 10ΑΝΝΙΝΩΝ
ΤΗΛ: 6944388499

ΣΥΝΕΡΓΑΤΗΣ:

Αρχιτέκτων Μηχανικός Α.Π.Θ.,
MSc ΑΠΘ "Προστασία, Συντήρηση &
Αποκατάσταση Μνημείων και Συνόλων"

ΗΜΕΡΟΜΗΝΙΑ:

ΔΕΚΕΜΒΡΙΟΣ 2023

ΘΕΩΡΗΣΗ:

ΕΓΚΡΙΣΗ: