


THEMISTOKLIS VLACHOULIS
07/03/2026 19:16

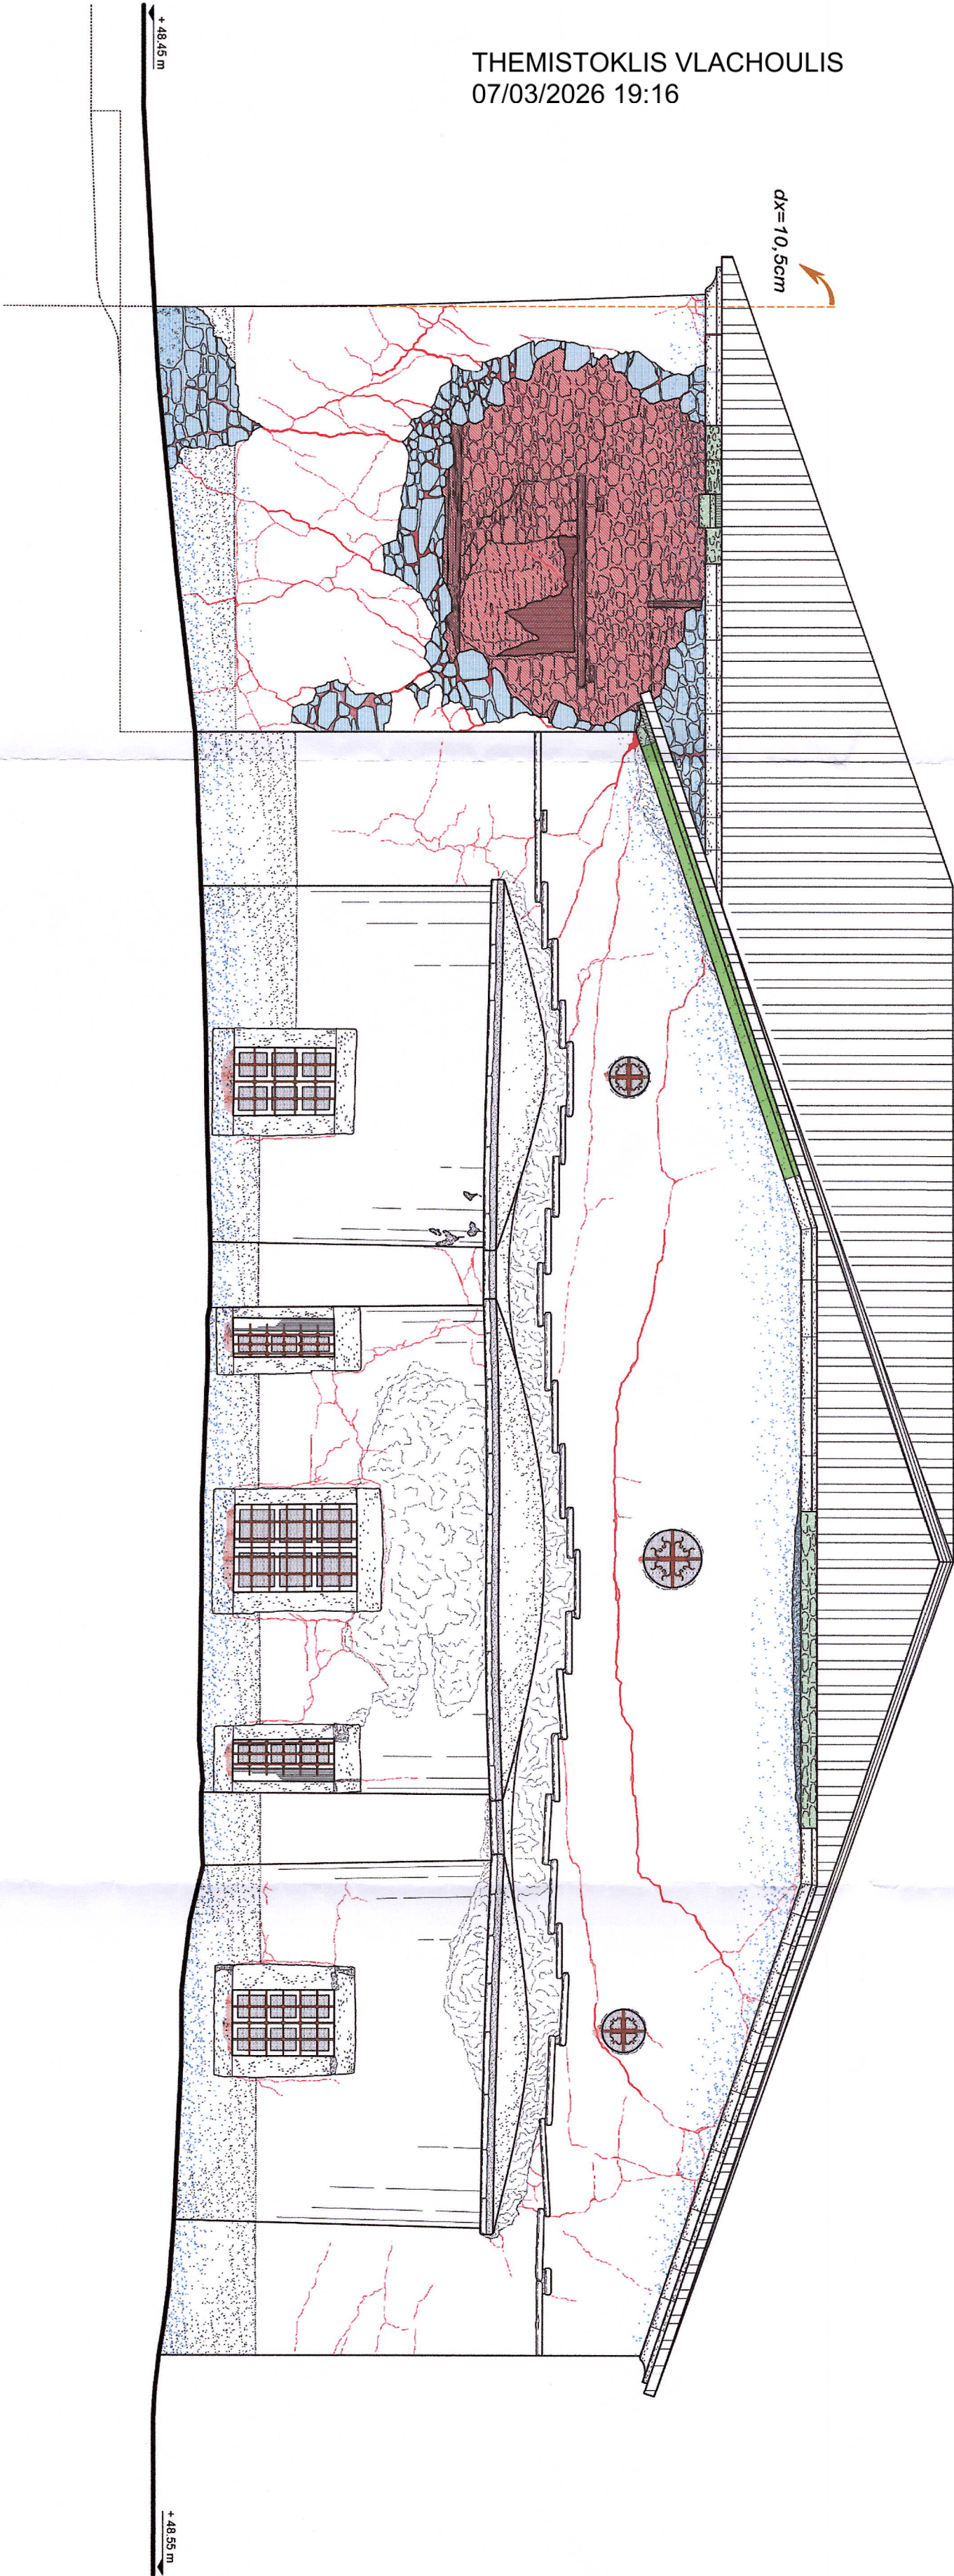

- ΤΟΠΙΚΗ ΚΑΤΑΡΕΥΣΗ ΤΟΙΧΟΠΟΙΙΑΣ

ΜΕΤΑΚΙΝΗΣΕΙΣ ΘΡΑΥΣΙΤΕΡΩΝ ΤΕΜΑΧΩΝ ΤΟΙΧΟΠΟΙΙΑΣ

ΔΟΜΙΚΕΣ ΑΣΤΟΧΙΕΣ ΞΥΛΙΝΟΥ ΦΟΡΕΑ (Θραύσεις/ Μετακινήσεις/ Αποκόλληση)
- ΤΜΗΜΑΤΑ ΤΟΙΧΟΠΟΙΙΑΣ ΜΕ ΙΧΝΗ ΕΝΤΟΝΟΤΕΡΗΣ ΚΑΤΑΠΟΝΗΣΗΣ

ΑΠΟΚΛΙΣΗ/ ΑΠΩΛΕΙΑ ΕΠΙΧΡΙΣΜΑΤΟΣ

ΚΑΤΑΠΤΩΣΗ/ ΜΕΡΙΚΗ ΑΠΩΛΕΙΑ ΛΙΘΙΝΩΝ ΜΕΛΩΝ ΓΕΩΟΥ ΕΠΙΣΤΕΥΣΗΣ
- ΙΧΝΗ ΡΗΓΜΑΤΩΣΕΩΝ ΤΟΙΧΟΠΟΙΙΑΣ (Εύρος ~ 2 - 30mm)

ΚΑΘΙΣΤΗ ΜΙΚΡΟΥ ΕΥΡΟΥΣ

ΟΞΕΙΔΩΣΗ ΣΙΔΗΡΩΝ ΣΤΟΙΧΕΙΩΝ/ ΙΧΝΗ ΟΞΕΙΔΩΣΗΣ ΕΠΙ ΤΗΣ ΤΟΙΧΟΠΟΙΙΑΣ
- dx=...mm

dx=...cm

ΑΝΕΡΧΟΜΕΝΗ/ ΚΑΤΕΡΧΟΜΕΝΗ ΥΓΡΑΣΙΑ
- ΑΠΟΚΛΙΣΗ/ ΜΕΡΙΚΗ ΑΠΩΛΕΙΑ ΛΙΘΙΝΩΝ ΜΕΛΩΝ ΓΕΩΟΥ ΕΠΙΣΤΕΥΣΗΣ

ΟΞΕΙΔΩΣΗ ΣΙΔΗΡΩΝ ΣΤΟΙΧΕΙΩΝ/ ΙΧΝΗ ΟΞΕΙΔΩΣΗΣ ΕΠΙ ΤΗΣ ΤΟΙΧΟΠΟΙΙΑΣ

ΣΥΓΧΡΟΝΕΣ ΕΠΕΜΒΑΣΕΙΣ ΜΕ ΑΣΥΜΒΑΤΑ ΚΟΝΙΜΑΤΑ

ΑΝΑΘΕΣΗ:	ΥΠΟΥΡΓΕΙΟ ΠΟΛΙΤΙΣΜΟΥ & ΑΘΛΗΤΙΣΜΟΥ ΓΕΝΙΚΗ ΔΙΕΥΘΥΝΣΗ ΑΡΧΑΙΟΤΗΤΩΝ & ΠΟΛΙΤΙΣΤΙΚΗΣ ΚΛΗΡΟΝΟΜΙΑΣ ΕΦΟΡΕΙΑ ΑΡΧΑΙΟΤΗΤΩΝ ΛΕΣΒΟΥ
ΕΡΓΟ:	ΛΗΨΗ ΑΜΕΣΩΝ ΜΕΤΡΩΝ ΠΡΟΣΤΑΣΙΑΣ ΚΑΙ ΑΡΣΗΣ ΕΤΟΙΜΟΡΡΟΠΙΑΣ ΤΟΥ ΙΕΡΟΥ ΝΑΟΥ ΖΩΟΔΟΧΟΥ ΠΗΓΗΣ ΣΤΗ ΒΡΙΣΑ ΛΕΣΒΟΥ
ΜΕΛΕΤΗ:	ΑΡΧΙΤΕΚΤΟΝΙΚΗ ΜΕΛΕΤΗ ΑΠΟΚΑΤΑΣΤΑΣΗΣ ΤΟΥ ΙΕΡΟΥ ΝΑΟΥ ΖΩΟΔΟΧΟΥ ΠΗΓΗΣ ΣΤΗ ΒΡΙΣΑ ΛΕΣΒΟΥ (Αναθεωρημένη)
ΘΕΣΗ:	ΝΟΜΟΣ ΛΕΣΒΟΥ - ΟΙΚΙΣΜΟΣ ΒΡΙΣΑΣ
ΚΑΤΗΓΟΡΙΑ	Το παρόν σχέδιο συνοδεύει ΤΑΔΜΑ Ε.05243/7-9966/6832/2023/14.12.2020
ΣΧΕΔΙΟΝ:	ΥΠΟΔ.Α/Γ.Δ.Μ.Ε/Δ.Α.Μ.Μ.Α. Ανδρόνι
ΤΙΤΛΟΣ	ΠΑΘΟΛΟΓΙΑ
ΣΧΕΔΙΟΥ	Α/Α ΣΧΕΔΙΟΥ:
ΣΧΕΔΙΟΥ	ΑΝΑΤΟΛΙΚΗ ΟΥΗ
ΜΕΛΕΤΗΤΗΣ:	ΚΑΙΜΑΚΑ 1:50
ΥΠΟΓΡΑΦΗ / ΣΦΡΑΓΙΔΑ:	
ΛΕΟΝΤΑΡΗΣ ΛΕΟΝΙΔΑΣ	Αρχιτέκτων Μηχανικός Α.Π.Θ., ΜSc ΑΠΘ "Προστασία, Συντήρηση & Αποκατάσταση Μνημείων και Συνόλων"
ΣΥΝΕΡΓΑΤΗΣ:	Αρχιτέκτων Μηχανικός Α.Π.Θ., ΜSc ΑΠΘ "Προστασία, Συντήρηση & Αποκατάσταση Μνημείων και Συνόλων"
ΣΤΑΜΟΥ ΙΟΥΛΙΑ	ΔΕΚΕΜΒΡΙΟΣ 2023
ΗΜΕΡΟΜΗΝΙΑ:	ΕΓΚΡΙΣΗ:
ΘΕΩΡΗΣΗ:	