
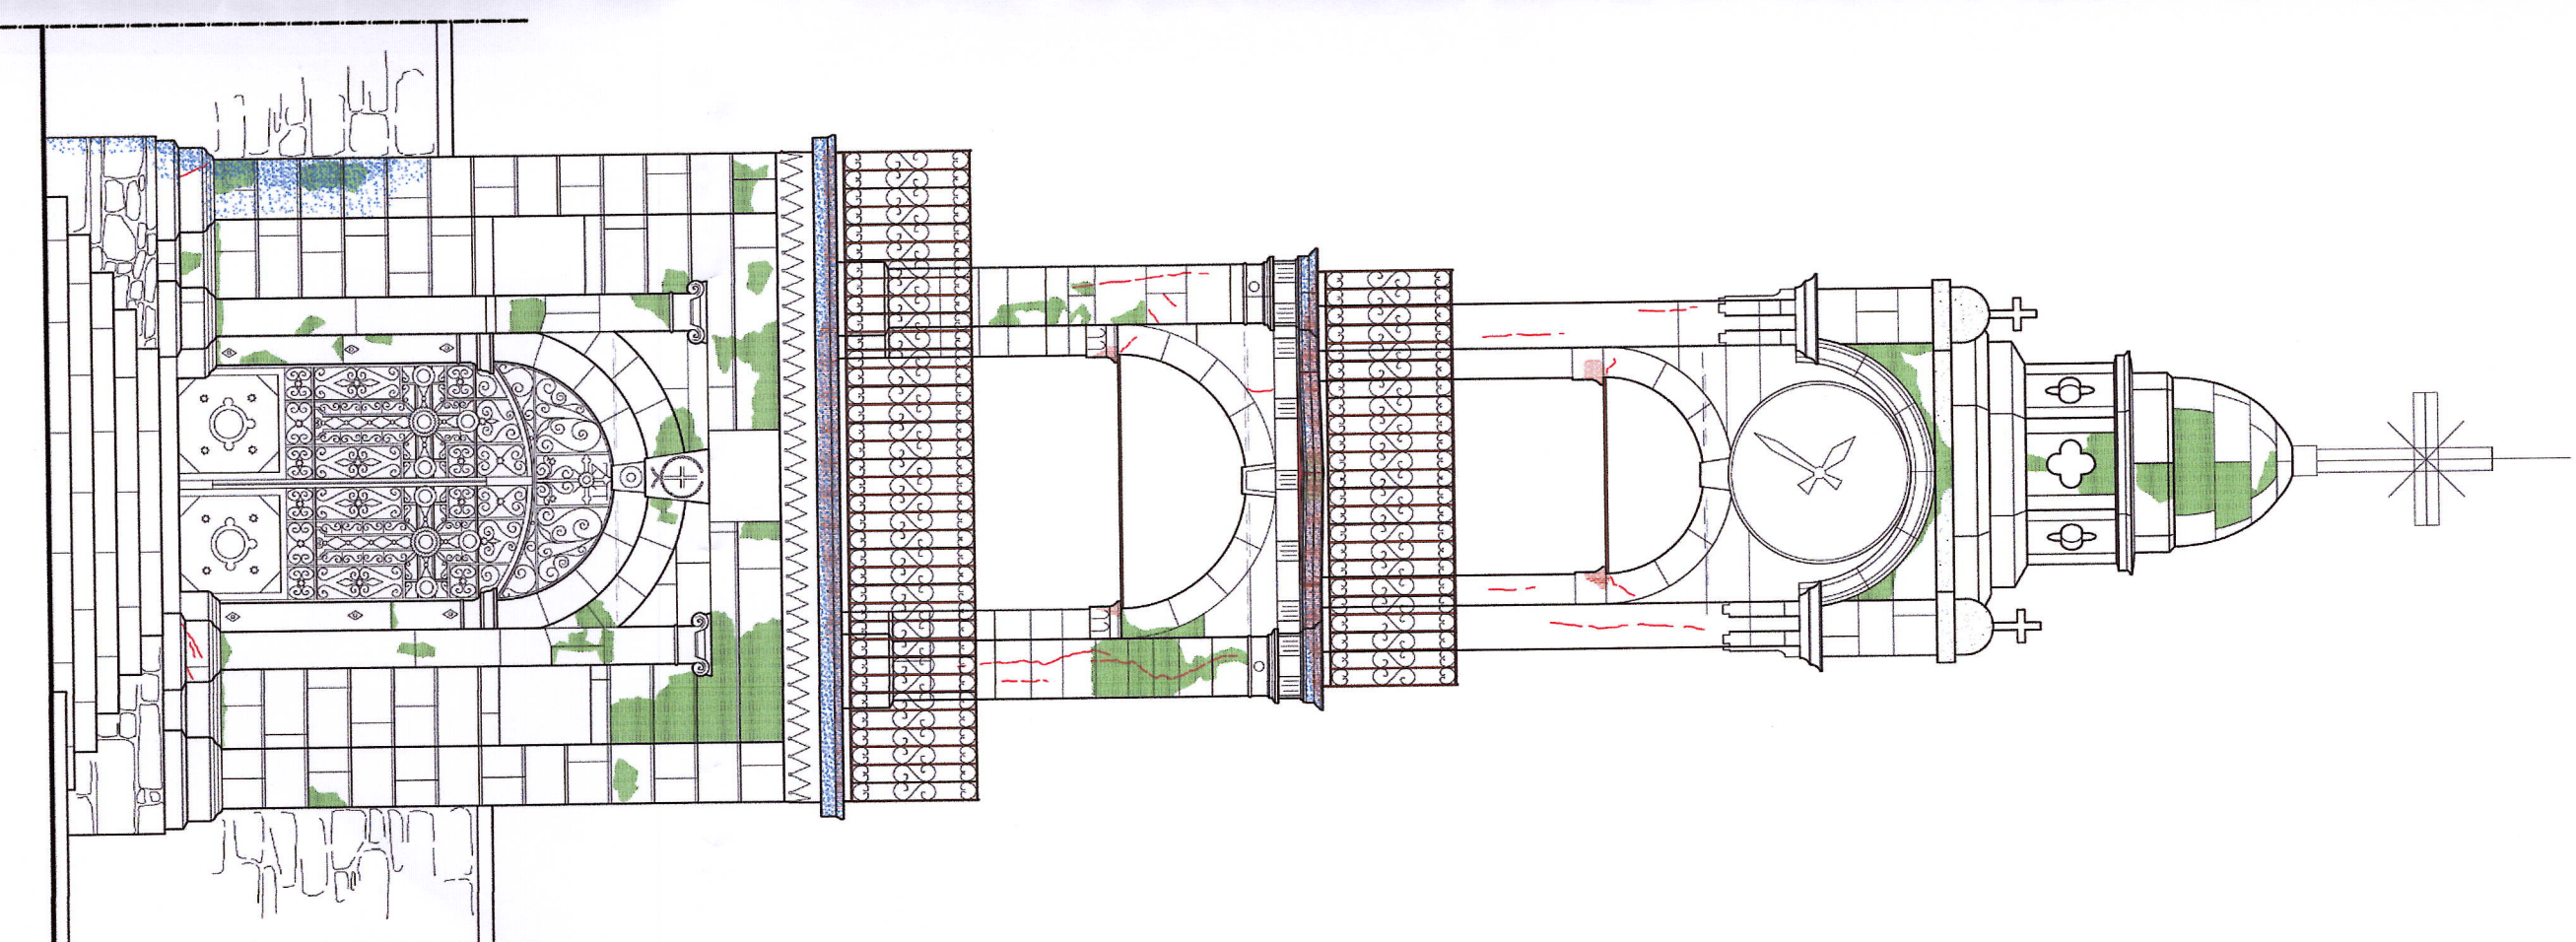


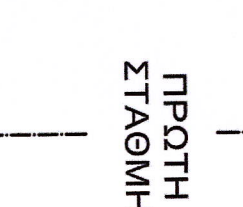

ΤΟΠΙΚΗ ΚΑΤΑΡΕΥΣΗ ΤΟΙΧΟΤΟΙΛΙΑΣ

ΤΜΗΜΑΤΑ ΤΟΙΧΟΤΟΙΛΙΑΣ ΜΕ ΙΧΝΗ ΕΝΤΟΝΟΤΗΤΗΣ ΚΑΤΑΠΟΝΗΣΗΣ

ΑΠΟΚΛΑΜΗΣΗ/ΑΠΔΑΕΙΑ ΕΠΙΧΡΙΣΜΑΤΟΣ

ΙΧΝΗ ΡΗΓΜΑΤΟΔΕΣΝ ΤΟΙΧΟΤΟΙΛΙΑΣ (Εύρος – 2 - 30mm)

ΜΕΤΑΚΙΝΗΣΕΙΣ ΘΡΑΨΙΣΤΕΝΩΝ ΤΕΛΑΚΙΩΝ ΤΟΙΧΟΤΟΙΛΙΑΣ

ΑΠΟΚΛΙΣΗ ΤΟΙΧΟΤΟΙΛΙΑΣ ΑΠΟ ΤΟ ΚΑΤΑΚΟΡΥΦΟ ΕΠΙΤΕΛΟ

ΚΑΘΙΣΤΗΣΗ ΜΙΚΡΟΥ ΕΥΡΟΥΣ

ΑΝΕΡΧΟΜΕΝΗ/ΚΑΤΕΡΧΟΜΕΝΗ ΥΠΑΣΙΑ

ΔΟΜΙΚΕΣ ΔΙΟΧΤΙΕΣ ΕΞΙΝΟΥ ΦΟΡΕΑ (Spacers, Metamorphosis Αποκλίνοντα)

ΚΑΤΑΠΟΝΣΗ/ΜΕΡΗΣΗ ΑΠΔΑΕΙΑ ΑΙΘΙΝΩΝ ΜΕΩΣ ΤΕΛΟΥ ΕΠΙΤΕΛΟΥΣ

ΟΞΕΙΔΩΣΗ ΣΙΔΗΡΩΝ ΣΤΟΚΕΙΩΝ ΙΧΝΗ ΟΞΕΙΔΩΣΗΣ ΕΠΙ ΤΗΣ ΤΟΙΧΟΤΟΙΛΙΑΣ

ΣΥΣΤΡΩΦΕΣ ΕΠΕΜΒΑΣΕΙΣ ΜΕ ΑΣΥΜΜΑΤΑ ΚΟΝΙΑΜΑΤΑ

ΑΝΑΘΕΣΗ:	ΥΠΟΥΡΓΕΙΟ ΠΟΛΙΤΙΣΜΟΥ & ΑΘΛΗΤΙΣΜΟΥ ΓΕΝΙΚΗ ΔΙΕΥΘΥΝΣΗ ΑΡΧΑΙΟΤΗΤΩΝ & ΠΟΛΙΤΙΣΤΙΚΗΣ ΚΑΤΗΡΜΟΝΙΑΣ ΕΦΟΡΕΙΑ ΑΡΧΑΙΟΤΗΤΩΝ ΑΕΣΣΟΥ
ΕΡΓΟ:	ΑΡΧΗ ΑΜΕΣΩΝ ΜΕΤΡΩΝ ΠΡΟΣΤΑΣΙΑΣ ΚΑΙ ΑΡΧΗΣ ΕΠΙΘΕΜΟΡΡΟΠΙΑΣ ΤΟΥ ΙΕΡΟΥ ΝΑΟΥ ΖΩΔΟΧΟΥ ΠΗΛΗΣ ΣΤΗ ΒΡΑΞΑ ΑΕΣΣΟΥ
ΜΕΛΕΤΗ:	ΑΡΧΙΤΕΚΤΟΝΙΚΗ ΜΕΛΕΤΗ ΑΠΟΚΑΤΑΣΤΑΣΗΣ ΤΟΥ ΙΕΡΟΥ ΝΑΟΥ ΖΩΔΟΧΟΥ ΠΗΛΗΣ ΣΤΗ ΒΡΑΞΑ ΑΕΣΣΟΥ (Ανοθεωρημένη)
ΘΕΣΗ:	ΝΟΜΟΣ ΑΕΣΣΟΥ - ΟΙΚΙΣΜΟΣ ΒΡΑΞΑΣ
ΚΑΤΗΓΟΡΙΑ ΕΞΕΛΟΓΩΝ:	ΚΑΤΗΓΟΡΙΑ 1 ΕΞΕΛΟΓΩΝ: ΤΥΠΟΤΕΧΝΙΚΟΙ, Τ.Β.Μ.Α. Αποδοχή: 17-05-2023 / 1797 66 / 683 4/2023 / 14.12.2023 ΠΛΑΘΟΝΟΓΙΑ
ΥΠΟΛΟΓΙΣΤΗΣ ΕΞΕΛΟΓΩΝ:	ΕΛΛΗΝΙΚΗ ΔΗΜΟΚΡΑΤΙΑ ΥΠΟΥΡΓΕΙΟ ΠΟΛΙΤΙΣΜΟΥ & ΑΘΛΗΤΙΣΜΟΥ ΓΕΝΙΚΗ ΔΙΕΥΘΥΝΣΗ ΑΡΧΑΙΟΤΗΤΩΝ & ΠΟΛΙΤΙΣΤΙΚΗΣ ΚΑΤΗΡΜΟΝΙΑΣ ΕΦΟΡΕΙΑ ΑΡΧΑΙΟΤΗΤΩΝ ΑΕΣΣΟΥ ΚΩΔΙΚΟΝΟΜΑΣΤΑΣΙΟ B12 ΚΑΙΜΑΚΑ 1:50
ΜΕΛΕΤΗΤΗΣ:	ΥΠΟΤΕΓΑΡΗ / ΣΦΡΑΓΙΔΑ:
ΑΕΟΝΤΑΡΗΣ ΑΕΟΝΙΑΔΗΣ	ΑΕΟΝΙΑΔΗΣ Ι., ΑΕΟΝΤΑΡΗΣ ΑΡΧΙΤΕΚΤΟΝΙΚΟ ΓΡΑΦΕΙΟ ΑΔΜΗ, ΑΡΧΙΤΕΚΤΟΝΙΚΟ ΜΗΤΡΩΟ: 418986 ΠΡΟΔΑΚΤΗΡΙΟΥ 117 Β - ΙΕΡΑΠΗΛΑ 48221 ΑΦΜ: 121531239 - ΑΟΙ:19 ΤΗΛ: 6944.404.75
ΣΥΝΕΡΓΑΤΗΣ:	ΑΡΧΙΤΕΚΤΟΝΙΚΟ ΓΡΑΦΕΙΟ Α.Π.Θ., Μsc ΑΠΘ "Ποιοτικά, Συντηρηση & Αποκατάσταση Μνημείων και Συμβόλων"
ΕΤΑΙΡΕΙΑ	ΕΤΕΚΡΙΠΗ:
ΗΜΕΡΟΜΗΝΙΑ:	ΔΕΚΕΜΒΡΙΟΣ 2023
ΘΕΣΗ:	