
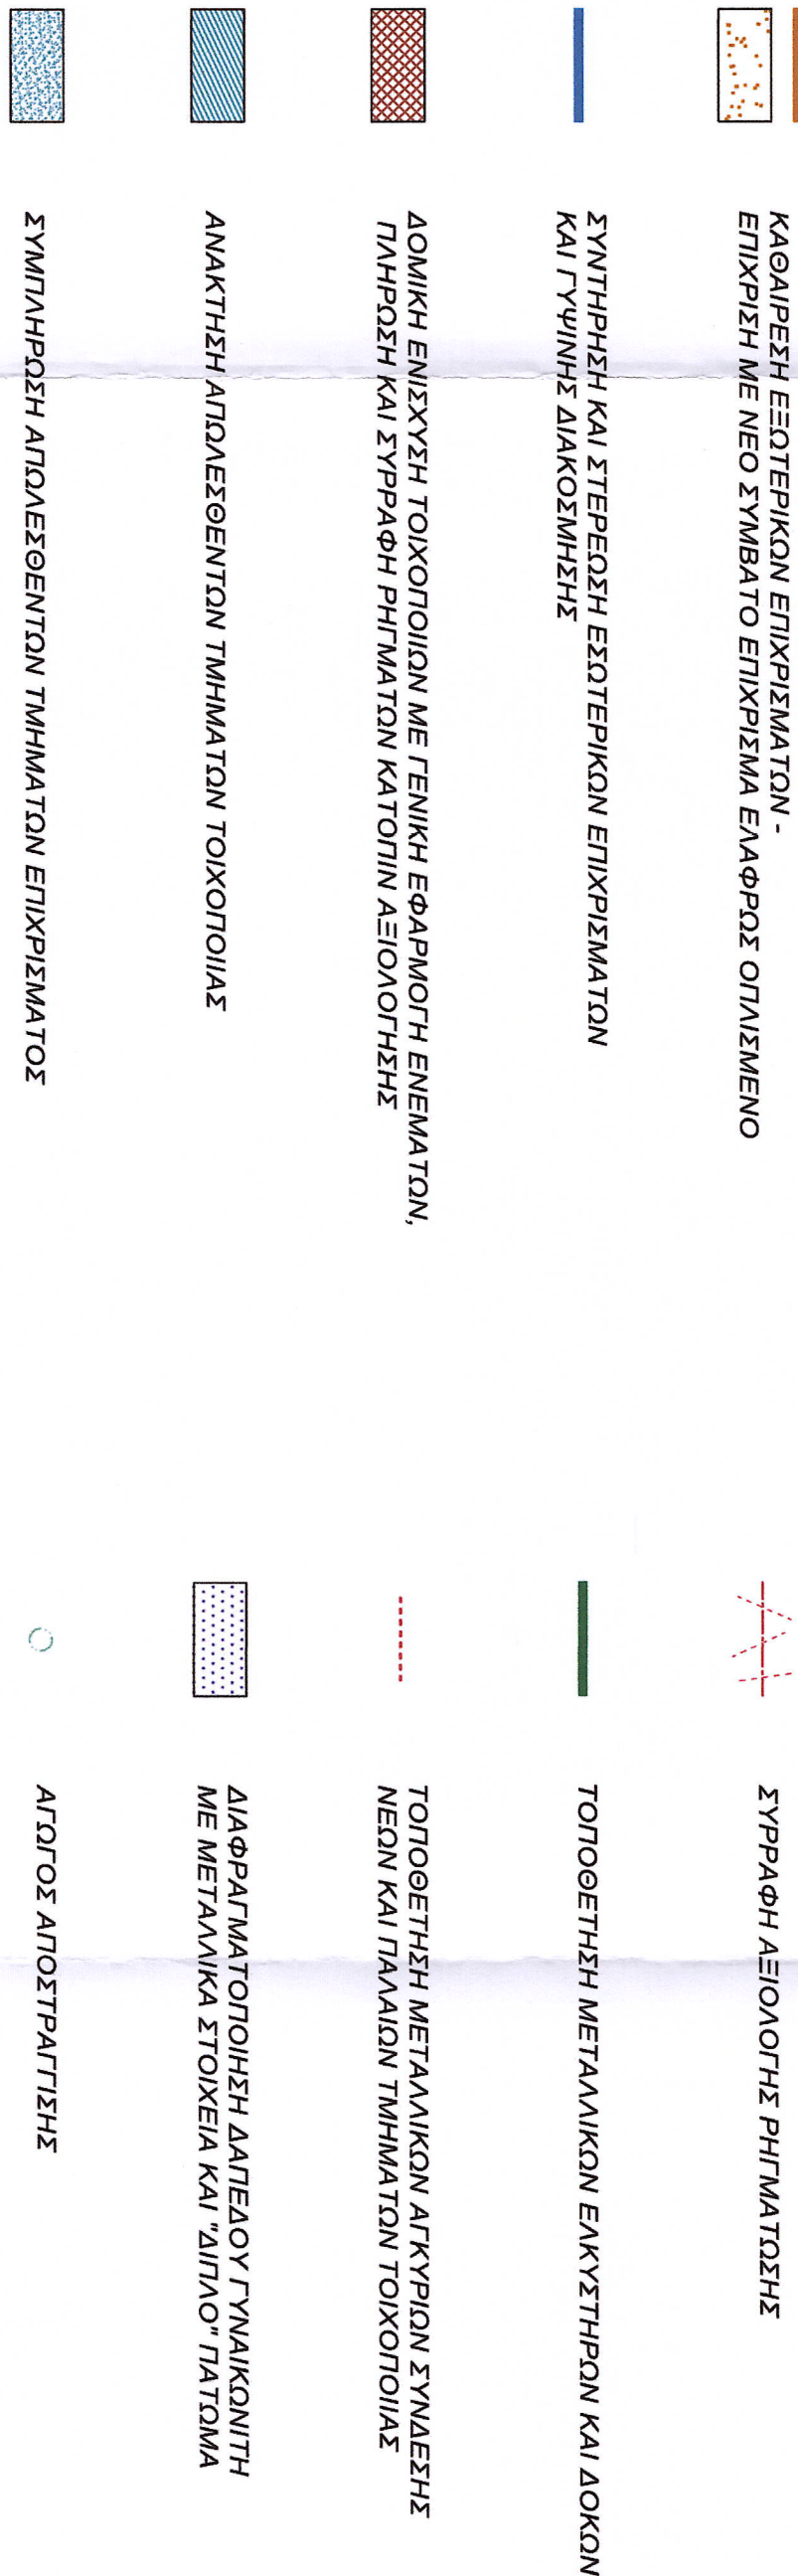
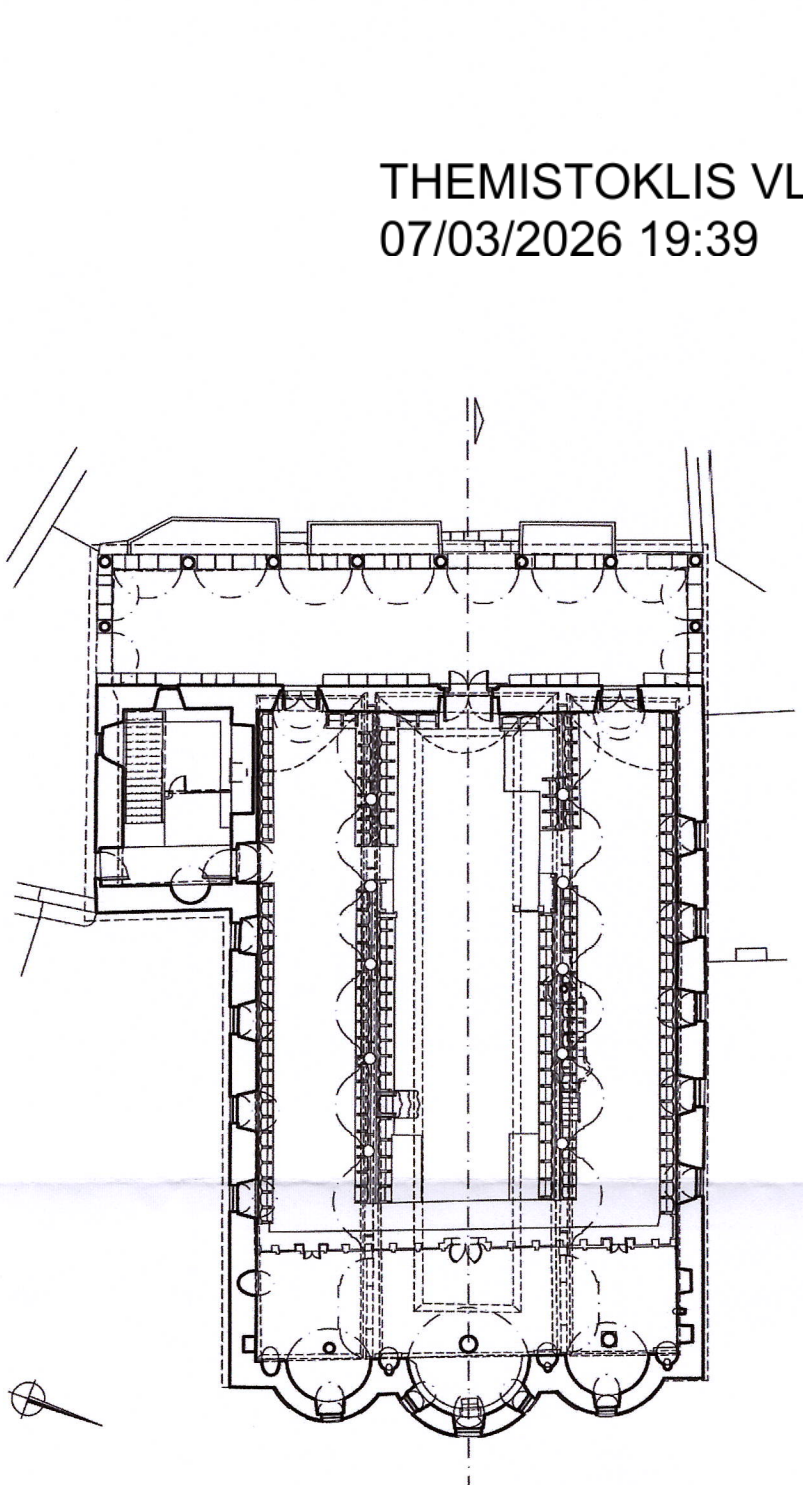


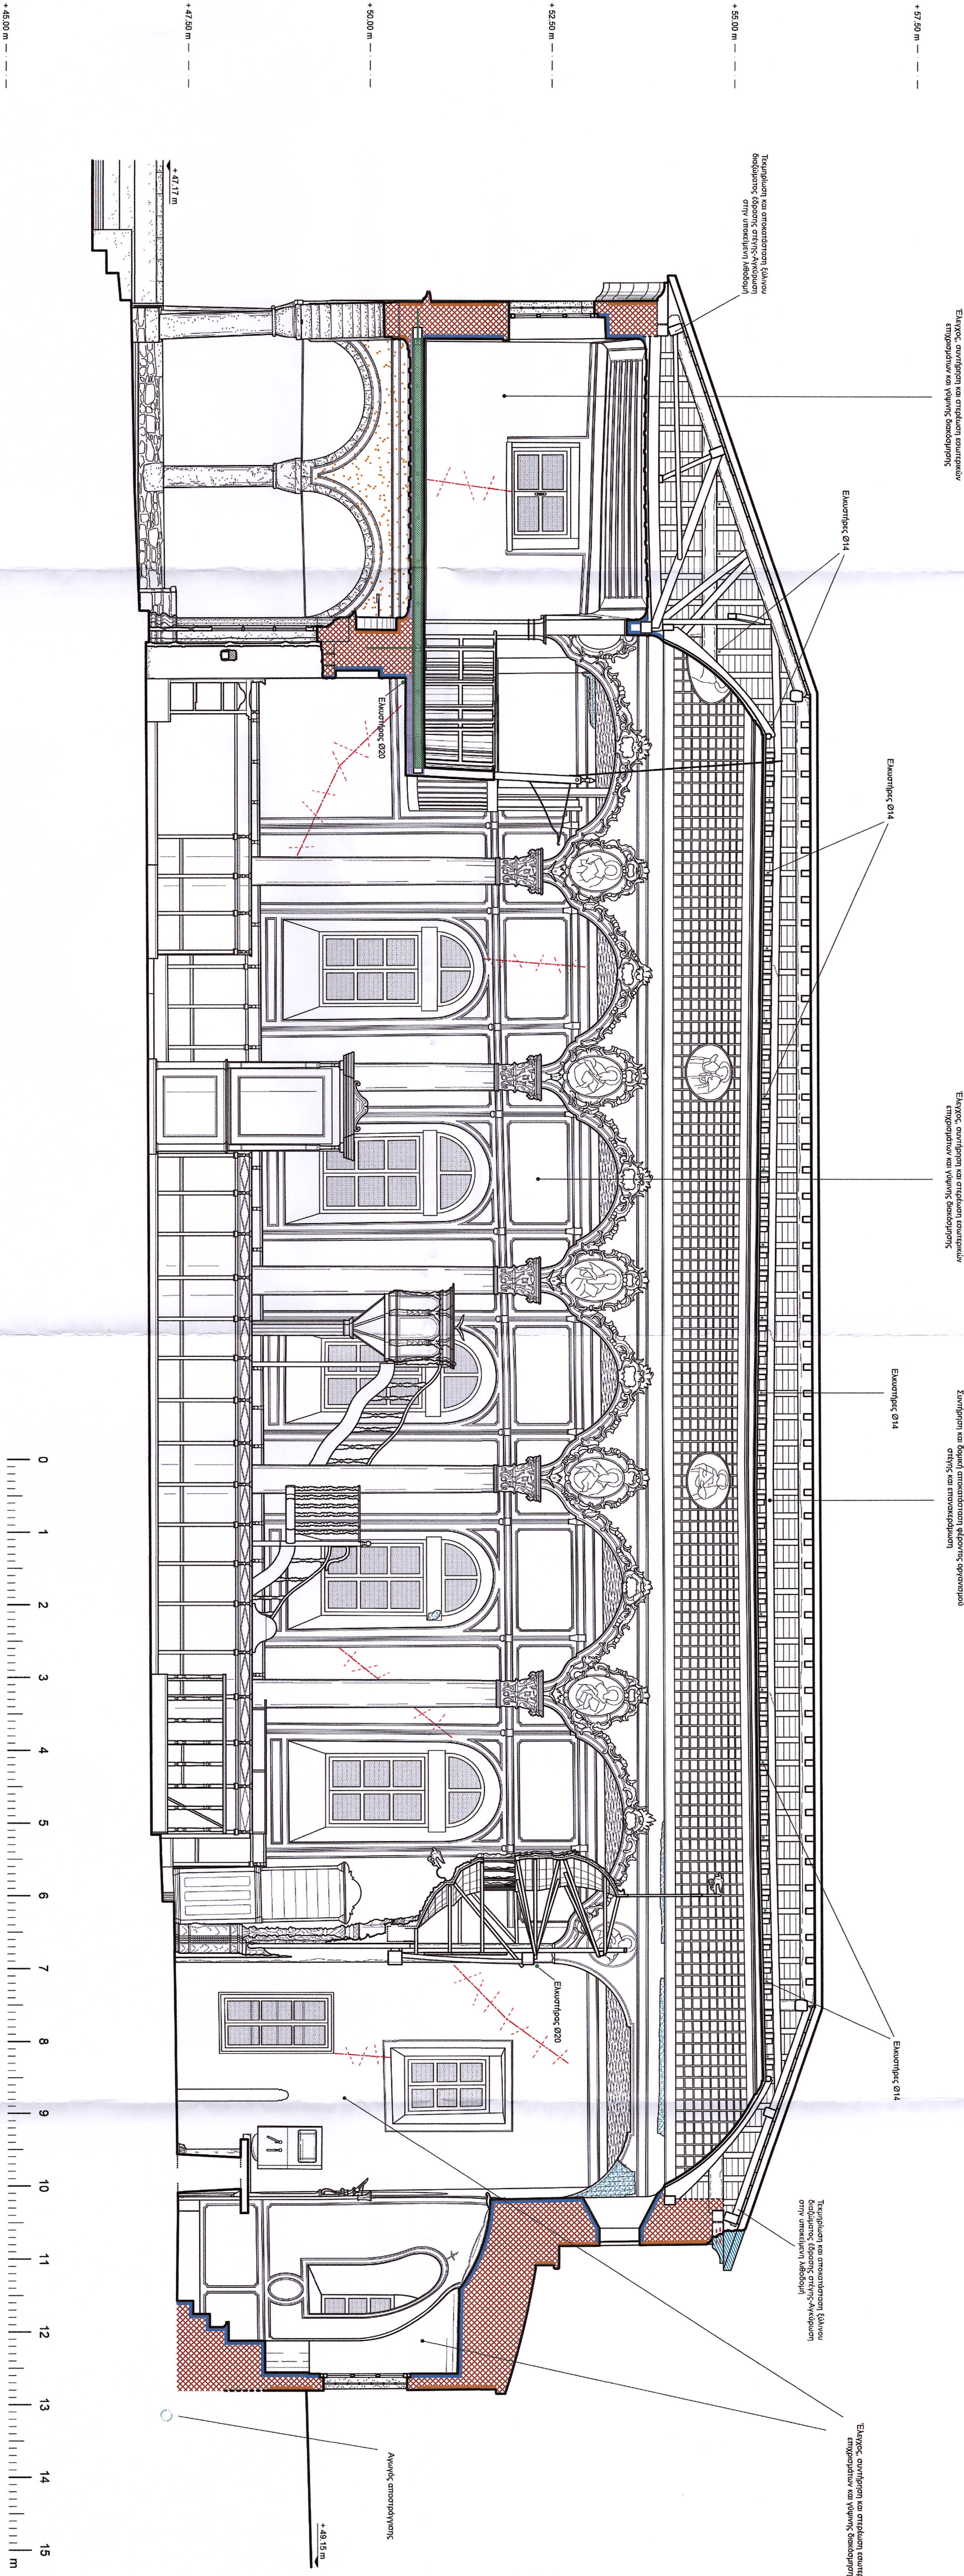

ΑΝΑΘΕΣΗ:	ΥΠΟΥΡΓΕΙΟ ΠΟΛΙΤΙΣΜΟΥ & ΘΡΗΣΚΕΙΣΜΑΤΩΝ ΓΕΝΙΚΗ ΔΙΕΥΘΥΝΣΗ ΑΡΧΑΙΟΤΗΤΩΝ & ΠΟΛΙΤΙΣΤΙΚΗΣ ΚΑΠΡΟΝΟΜΙΑΣ ΕΦΟΡΕΙΑ ΑΡΧΑΙΟΤΗΤΩΝ ΛΕΣΒΟΥ		
ΕΡΓΟ:	ΛΗΨΗ ΑΜΕΣΩΝ ΜΕΤΡΩΝ ΠΡΟΣΤΑΣΙΑΣ ΚΑΙ ΑΡΣΗΣ ΕΠΙΘΙΜΟΠΡΟΤΙΑΣ ΤΟΥ ΙΕΡΟΥ ΝΑΟΥ ΖΩΟΔΟΧΟΥ ΠΗΓΗΣ ΣΤΗ ΒΡΙΣΑ ΛΕΣΒΟΥ		
ΜΕΛΕΤΗΧΩΝ:	ΑΡΧΙΤΕΚΤΟΝΙΚΗ ΜΕΛΕΤΗ ΑΠΟΚΑΤΑΣΤΑΣΗΣ ΤΟΥ ΙΕΡΟΥ ΝΑΟΥ ΖΩΟΔΟΧΟΥ ΠΗΓΗΣ ΣΤΗ ΒΡΙΣΑ ΛΕΣΒΟΥ (Αναθεωρημένη)		
ΘΕΣΗ:	ΛΕΣΒΟΣ	ΝΟΜΟΣ ΛΕΣΒΟΥ - ΟΙΚΙΣΜΟΣ ΒΡΙΣΑΣ	
ΚΑΤΗΓΟΡΙΑ	ΕΡΓΟ		
ΕΣΧΕΔΙΟ:	ΠΡΟΤΑΣΕΙΣ ΑΠΟΚΑΤΑΣΤΑΣΗΣ		
ΤΙΤΛΟΣ	ΤΟΜΗ Β - Β'	Α/Α ΣΧΕΔΙΟΥ:	
ΣΧΕΔΙΟΥ:	ΤΟΜΗ ΔΙΑΜΗΚΗΣ ΠΡΟΣ ΒΟΡΡΑ	ΚΛΙΜΑΚΑ 1:50	
ΜΕΛΕΤΗΤΗΣ:	ΥΠΟΓΡΑΦΗ / ΣΦΡΑΓΙΔΑ:		
ΑΕΟΝΤΑΡΗΣ ΛΕΟΝΤΙΔΑΣ	ΑΕΟΝΤΑΡΗΣ Ι. ΛΕΟΝΤΑΡΗΣ ΑΡΧΙΤΕΚΤΟΝΙΚΗ ΜΗΧΑΝΙΚΟΣ Α.Π.Θ., ΜΕΛΟΣ Τ.Ε.Ε. ΑΡΧ. ΜΗΤΡΩΟΥ: 118986 ΜΣΦ ΑΠΘ "Προστασία, Συντήρηση & Αποκατάσταση Μνημείων και Στοιχείων Συνόλων"		
ΣΥΝΕΡΓΑΤΗΣ:	Αρχιτέκτων Μηχανικός Α.Π.Θ., ΣΤΑΜΟΥ ΙΟΥΛΙΑΝΑ ΜΣΦ ΑΠΘ "Προστασία, Συντήρηση & Αποκατάσταση Μνημείων και Συνόλων"		
ΗΜΕΡΟΜΗΝΙΑ:	ΔΕΚΕΜΒΡΙΟΣ 2023		
ΘΕΩΡΗΣΗ:	ΕΓΚΡΙΣΗ:		