


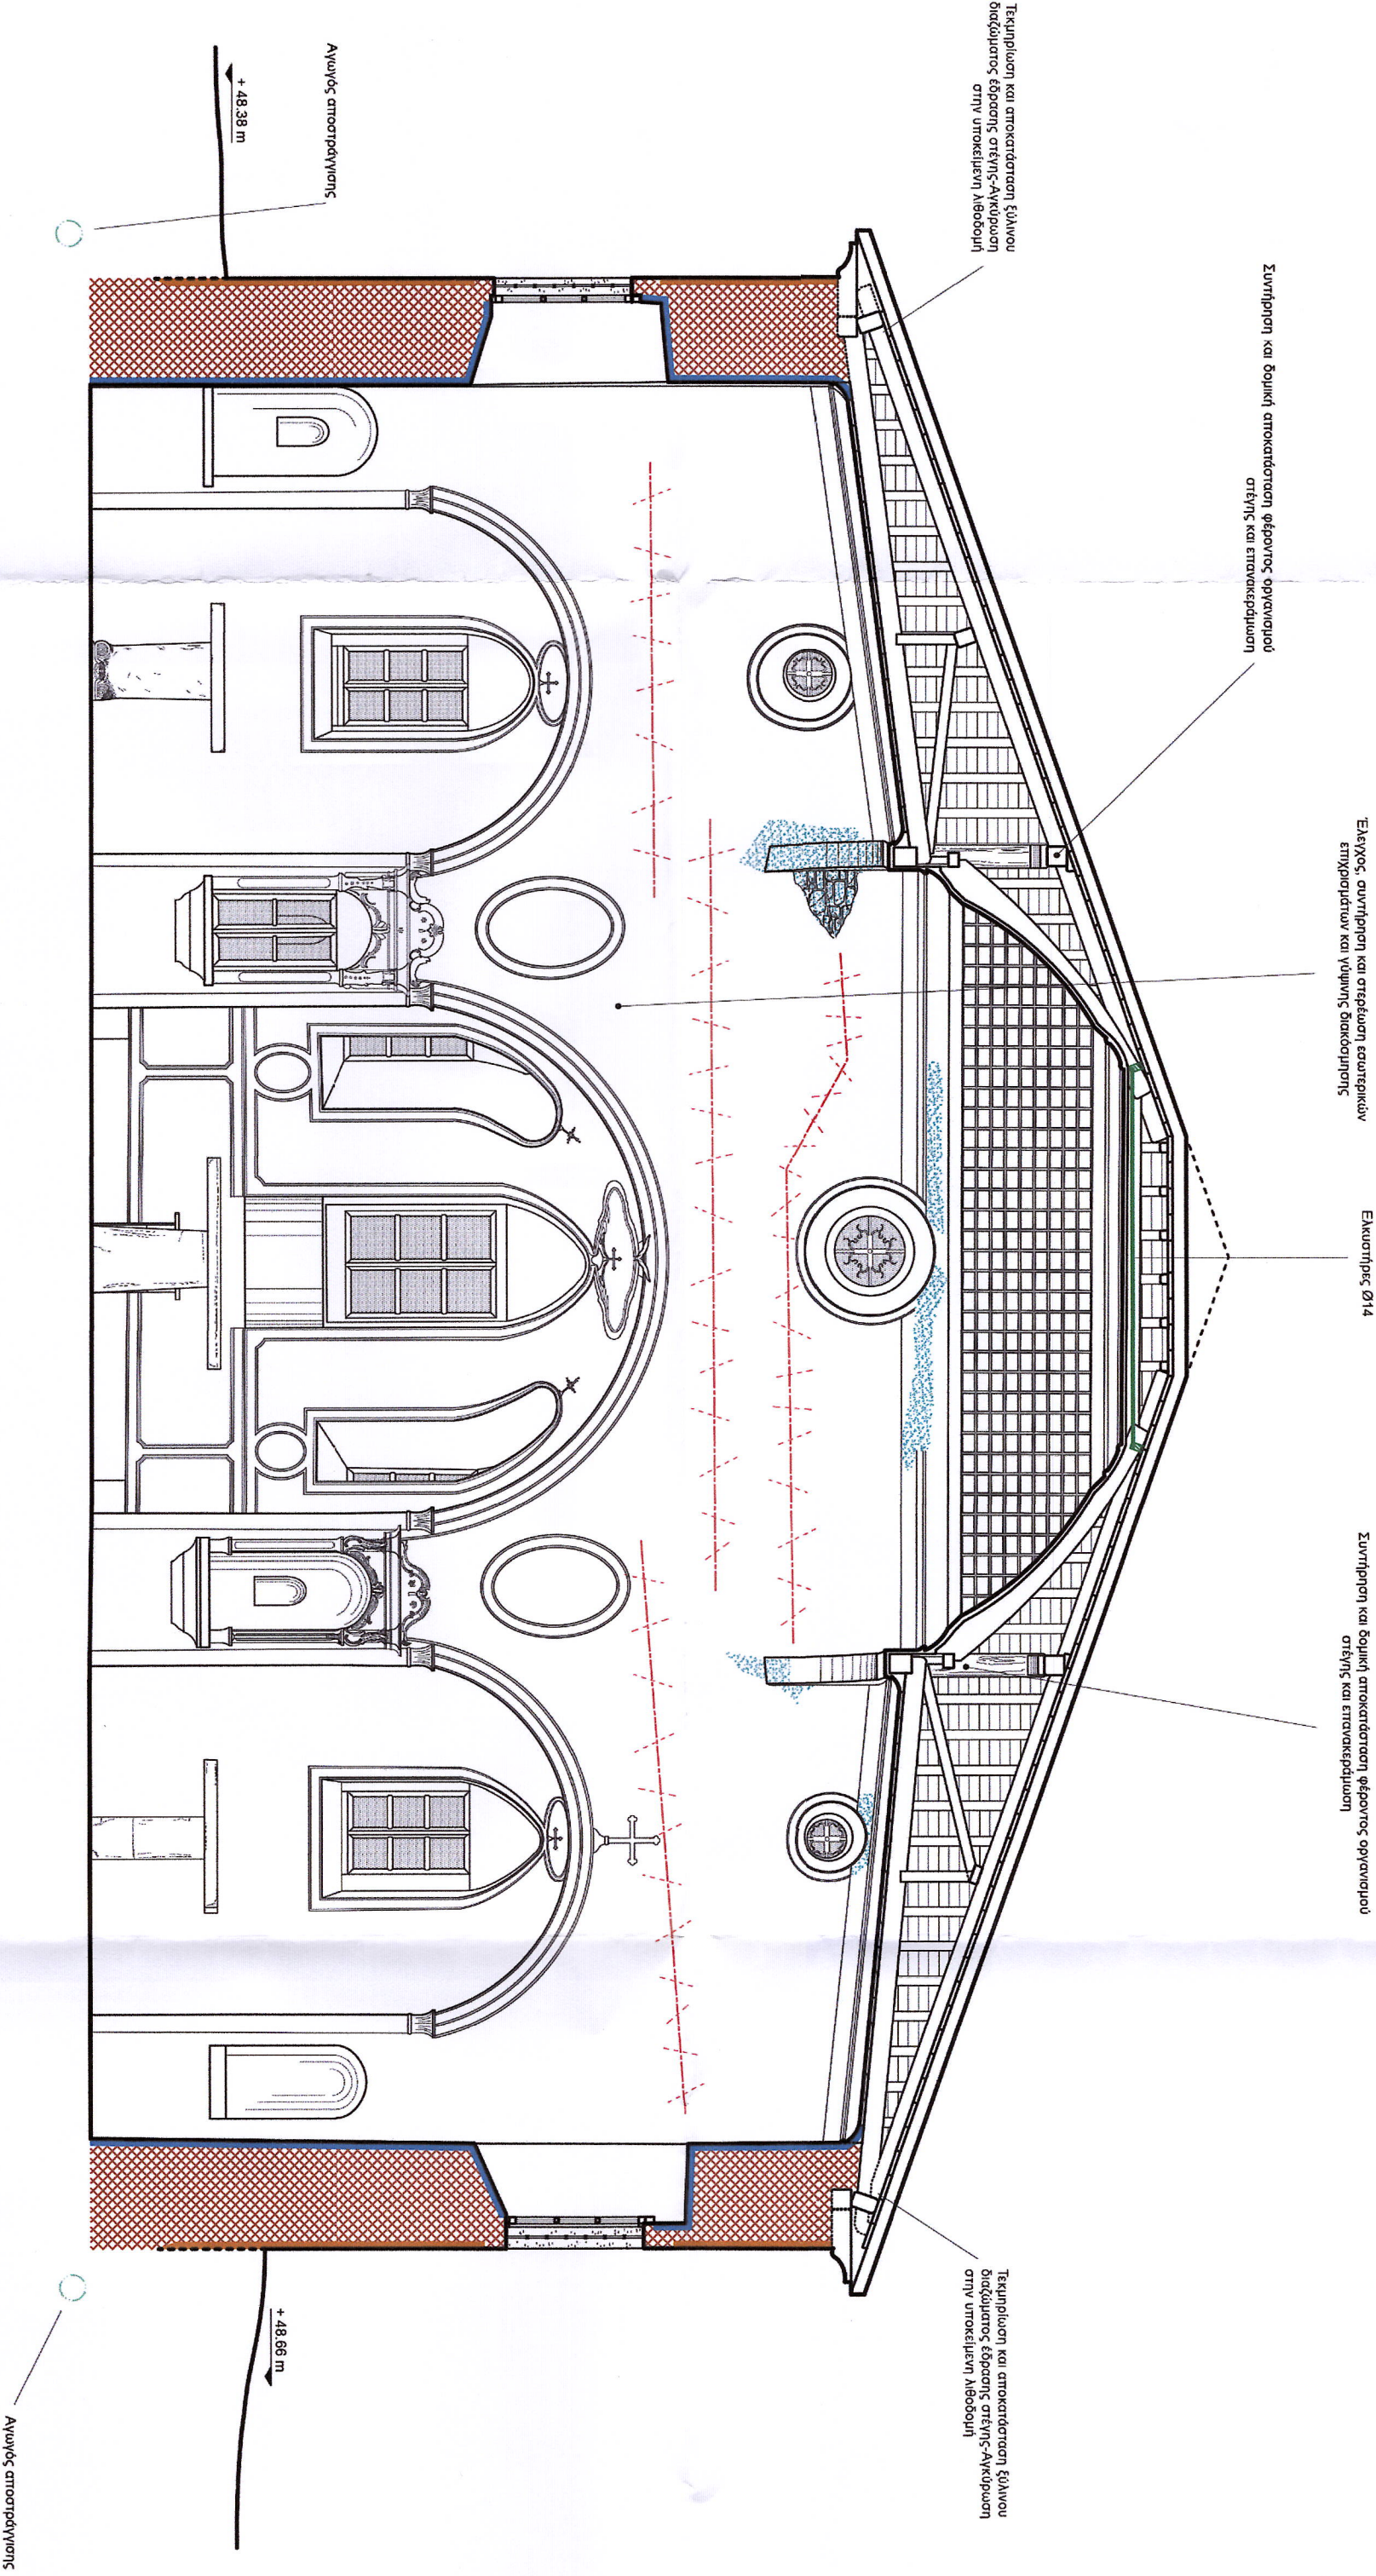

ΥΠΟΜΝΗΜΑ


THEMISTOKLIS VLACHOULIS
07/03/2026 19:45

- ΚΑΘΑΙΡΕΣΗ ΕΣΩΤΕΡΙΚΩΝ ΕΠΙΧΡΙΣΜΑΤΩΝ - ΕΠΙΧΡΙΣΗ ΜΕ ΝΕΟ ΣΥΜΒΑΤΟ ΕΠΙΧΡΙΣΜΑ ΕΛΑΦΡΟΣ ΟΠΛΙΣΜΕΝΟ

ΣΥΝΤΗΡΗΣΗ ΚΑΙ ΣΤΕΡΕΩΣΗ ΕΣΩΤΕΡΙΚΩΝ ΕΠΙΧΡΙΣΜΑΤΩΝ ΚΑΙ ΓΥΨΙΝΗΣ ΔΙΑΚΟΣΜΗΣΗΣ
- ΣΥΡΑΦΗ ΑΞΙΟΛΟΓΗΣ ΡΗΓΜΑΤΩΣΗΣ

ΤΟΠΟΘΕΤΗΣΗ ΜΕΤΑΛΛΙΚΩΝ ΕΚΚΥΣΤΗΡΩΝ ΚΑΙ ΔΟΚΩΝ
- ΔΟΜΙΚΗ ΕΝΙΣΧΥΣΗ ΤΟΙΧΟΤΟΙΩΝ ΜΕ ΓΕΝΙΚΗ ΕΦΑΡΜΟΓΗ ΕΝΕΜΑΤΩΝ, ΠΛΗΡΩΣΗ ΚΑΙ ΣΥΡΑΦΗ ΡΗΓΜΑΤΩΝ ΚΑΤΟΠΙΝ ΑΞΙΟΛΟΓΗΣΗΣ

ΑΙΩΓΟΣ ΑΠΟΣΤΡΑΓΓΙΣΗΣ
- ΣΥΜΠΛΗΡΩΣΗ ΑΠΟΛΕΞΕΩΝΤΩΝ ΤΜΗΜΑΤΩΝ ΕΠΙΧΡΙΣΜΑΤΟΣ

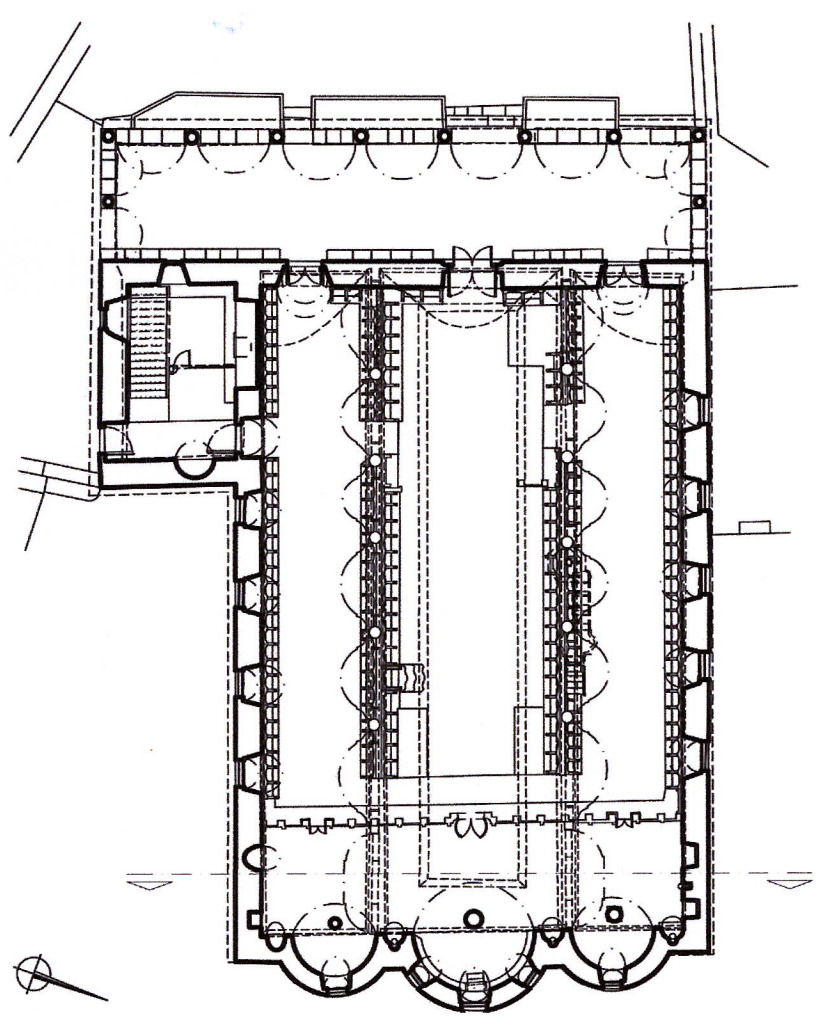

ΑΝΑΘΕΣΗ:	ΥΠΟΥΡΓΕΙΟ ΠΟΛΙΤΙΣΜΟΥ & ΑΘΛΗΤΙΣΜΟΥ ΓΕΝΙΚΗ ΔΙΕΥΘΥΝΣΗ ΑΡΧΑΙΟΤΗΤΩΝ & ΠΟΛΙΤΙΣΤΙΚΗΣ ΚΑΡΠΟΝΟΜΙΑΣ ΕΦΟΡΕΙΑ ΑΡΧΑΙΟΤΗΤΩΝ ΛΕΣΒΟΥ
ΕΡΓΟ:	ΑΥΨΗ ΑΜΕΣΩΝ ΜΕΤΡΩΝ ΠΡΟΣΤΑΣΙΑΣ ΚΑΙ ΑΡΗΣ ΕΤΟΙΜΟΡΡΟΠΙΑΣ ΤΟΥ ΙΕΡΟΥ ΝΑΟΥ ΖΩΔΟΧΟΥ ΠΗΓΗΣ ΣΤΗ ΒΡΙΣΑ ΛΕΣΒΟΥ
ΜΕΛΕΤΗΤΕΣ:	ΑΡΧΙΤΕΚΤΟΝΙΚΗ ΜΕΛΕΤΗ ΑΠΟΚΑΤΑΣΤΑΣΗΣ ΤΟΥ ΙΕΡΟΥ ΝΑΟΥ ΖΩΔΟΧΟΥ ΠΗΓΗΣ ΣΤΗ ΒΡΙΣΑ ΛΕΣΒΟΥ (Ανθεωρημένη)
ΘΕΣΗ: ΠΑΡΑΛΙΑ ΜΑΔΙΔΑ	ΝΟΜΟΣ ΛΕΣΒΟΥ - ΟΙΚΙΣΜΟΣ ΒΡΙΣΑΣ
ΚΑΤΗΓΟΡΙΑ	ΠΡΟΤΑΣΕΙΣ ΑΠΟΚΑΤΑΣΤΑΣΗΣ
ΤΙΤΛΟΣ	Α/Α ΣΧΕΔΙΟΥ:
ΣΧΕΔΙΟΥ:	ΚΑΙΜΑΚΑ 1:50
ΜΕΛΕΤΗΤΗΣ:	
ΛΕΟΝΤΑΡΗΣ ΛΕΩΝΙΔΑΣ	
Αρχιτέκτων Μηχανικός Α.Π.Θ., MSc ΑΠΘ "Προσφορά, Συντήρηση & Αποκατάσταση Μνημείων και Συνόλων"	Αρχιτέκτων Μηχανικός Α.Π.Θ., MSc ΑΠΘ "Προσφορά, Συντήρηση & Αποκατάσταση Μνημείων και Συνόλων"
ΣΥΝΕΡΓΑΤΗΣ:	ΔΕΚΕΜΒΡΙΟΣ 2023
ΗΜΕΡΟΜΗΝΙΑ:	ΕΓΚΡΙΣΗ:
ΘΕΩΡΗΣΗ:	