
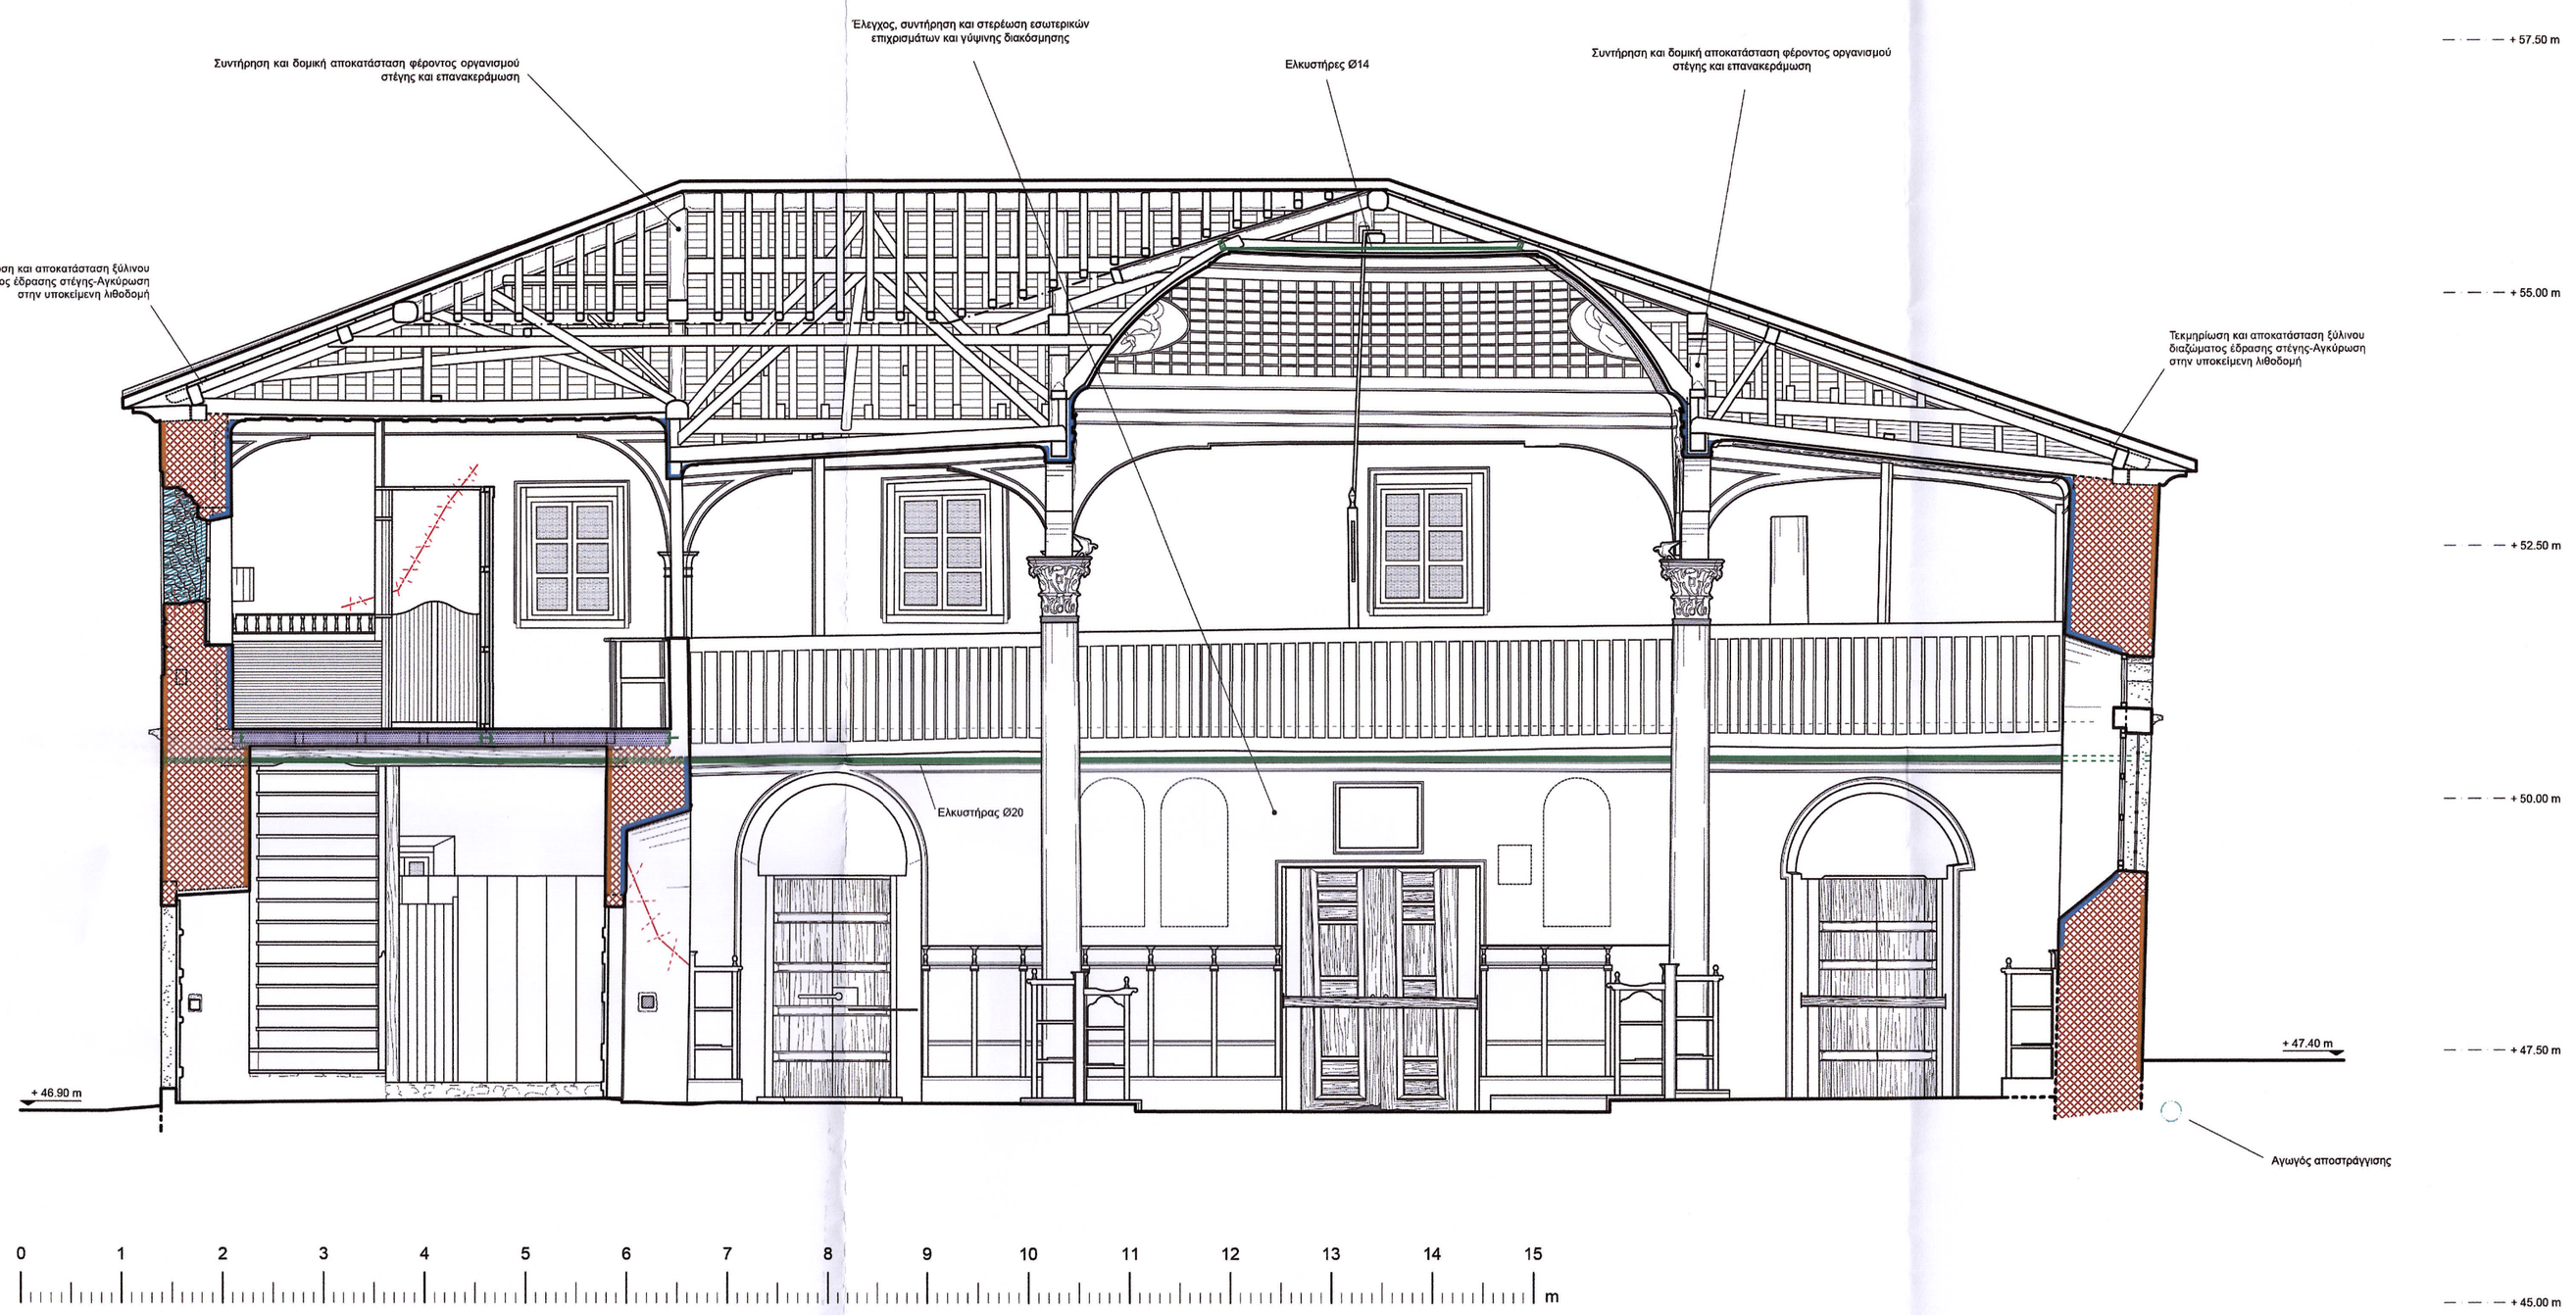


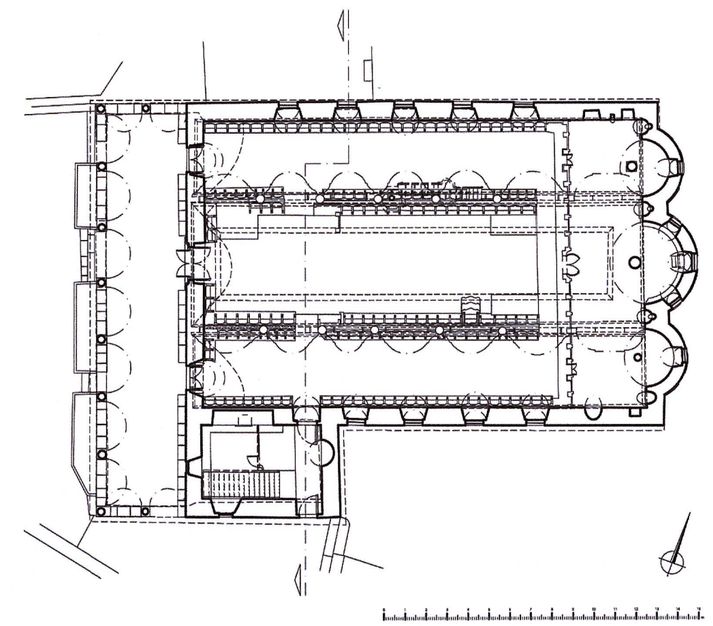

ΥΠΟΜΝΗΜΑ

- *ΚΑΘΑΙΡΕΣΗ ΕΞΩΤΕΡΙΚΩΝ ΕΠΙΧΡΙΣΜΑΤΩΝ - ΕΠΙΧΡΙΣΗ ΜΕ ΝΕΟ ΣΥΜΒΑΤΟ ΕΠΙΧΡΙΣΜΑ ΕΛΑΦΡΩΣ ΟΠΛΙΣΜΕΝΟ*
- *ΣΥΝΤΗΡΗΣΗ ΚΑΙ ΣΤΕΡΕΩΣΗ ΕΣΩΤΕΡΙΚΩΝ ΕΠΙΧΡΙΣΜΑΤΩΝ ΚΑΙ ΓΥΨΙΝΗΣ ΔΙΑΚΟΣΜΗΣΗΣ*
- *ΔΟΜΙΚΗ ΕΝΙΣΧΥΣΗ ΤΟΙΧΟΠΟΙΙΩΝ ΜΕ ΓΕΝΙΚΗ ΕΦΑΡΜΟΓΗ ΕΝΕΜΑΤΩΝ, ΠΛΗΡΩΣΗ ΚΑΙ ΣΥΡΡΑΦΗ ΡΗΓΜΑΤΩΝ ΚΑΤΟΠΙΝ ΑΞΙΟΛΟΓΗΣΗΣ*
- *ΑΝΑΚΤΗΣΗ ΑΠΩΛΕΣΘΕΝΤΩΝ ΤΜΗΜΑΤΩΝ ΤΟΙΧΟΠΟΙΙΑΣ*
- *ΣΥΡΡΑΦΗ ΑΞΙΟΛΟΓΗΣ ΡΗΓΜΑΤΩΣΗΣ*
- *ΤΟΠΟΘΕΤΗΣΗ ΜΕΤΑΛΛΙΚΩΝ ΕΛΚΥΣΤΗΡΩΝ ΚΑΙ ΔΟΚΩΝ*
- *ΤΟΠΟΘΕΤΗΣΗ ΜΕΤΑΛΛΙΚΩΝ ΑΓΚΥΡΙΩΝ ΣΥΝΔΕΣΗΣ ΝΕΩΝ ΚΑΙ ΠΑΛΑΙΩΝ ΤΜΗΜΑΤΩΝ ΤΟΙΧΟΠΟΙΙΑΣ*
- *ΔΙΑΦΡΑΓΜΑΤΟΠΟΙΗΣΗ ΔΑΠΕΔΟΥ ΓΥΝΑΙΚΩΝΙΤΗ ΜΕ ΜΕΤΑΛΛΙΚΑ ΣΤΟΙΧΕΙΑ ΚΑΙ "ΔΙΠΛΟ" ΠΑΤΩΜΑ*
- *ΑΓΩΓΟΣ ΑΠΟΣΤΡΑΓΓΙΣΗΣ*

THEMISTOKLIS VLACHOULIS
07/03/2026 19:51

ΑΝΑΘΕΣΗ:	ΥΠΟΥΡΓΕΙΟ ΠΟΛΙΤΙΣΜΟΥ & ΑΘΛΗΤΙΣΜΟΥ ΓΕΝΙΚΗ ΔΙΕΥΘΥΝΣΗ ΑΡΧΑΙΟΤΗΤΩΝ & ΠΟΛΙΤΙΣΤΙΚΗΣ ΚΛΗΡΟΝΟΜΙΑΣ ΕΦΟΡΕΙΑ ΑΡΧΑΙΟΤΗΤΩΝ ΛΕΣΒΟΥ
ΕΡΓΟ:	ΛΗΨΗ ΑΜΕΣΩΝ ΜΕΤΡΩΝ ΠΡΟΣΤΑΣΙΑΣ ΚΑΙ ΑΡΣΗΣ ΕΤΟΙΜΟΡΡΟΠΙΑΣ ΤΟΥ ΙΕΡΟΥ ΝΑΟΥ ΖΩΟΔΟΧΟΥ ΠΗΓΗΣ ΣΤΗ ΒΡΙΣΑ ΛΕΣΒΟΥ
ΜΕΛΕΤΗ:	**ΑΡΧΙΤΕΚΤΟΝΙΚΗ ΜΕΛΕΤΗ ΑΠΟΚΑΤΑΣΤΑΣΗΣ ΤΟΥ ΙΕΡΟΥ ΝΑΟΥ ΖΩΟΔΟΧΟΥ ΠΗΓΗΣ ΣΤΗ ΒΡΙΣΑ ΛΕΣΒΟΥ** *(Αναθεωρημένη)*
ΘΕΣΗ:	ΝΟΜΟΣ ΛΕΣΒΟΥ - ΟΙΚΙΣΜΟΣ ΒΡΙΣΑΣ
ΚΑΤΗΓΟΡΙΑ ΣΧΕΔΙΩΝ:	**ΠΡΟΤΑΣΕΙΣ ΑΠΟΚΑΤΑΣΤΑΣΗΣ**
ΤΙΤΛΟΣ ΣΧΕΔΙΟΥ:	ΤΟΜΗ Δ - Δ΄ ΤΟΜΗ ΕΓΚΑΡΣΙΑ ΠΡΟΣ ΔΥΣΗ
Α/Α ΣΧΕΔΙΟΥ:	**Γ06**
	ΚΛΙΜΑΚΑ 1:50
ΜΕΛΕΤΗΤΗΣ:	**ΛΕΟΝΤΑΡΗΣ ΛΕΩΝΙΔΑΣ** Αρχιτέκτων Μηχανικός Α.Π.Θ., MSc ΑΠΘ "Προστασία, Συντήρηση & Αποκατάσταση Μνημείων και Συνόλων"
ΥΠΟΓΡΑΦΗ / ΣΦΡΑΓΙΔΑ:	ΛΕΩΝΙΔΑΣ Ι. ΛΕΟΝΤΑΡΗΣ ΔΙΠΛ. ΑΡΧΙΤΕΚΤΟΝ ΜΗΧΑΝΙΚΟΣ Α.Π.Θ. ΜΕΛΟΣ Τ.Ε.Ε. ΑΡΙΘ. ΜΗΤΡΩΟΥ: 118986 ΠΑΠΑΝΑΣΤΑΣΙΟΥ 117 Β - ΙΩΑΝΝΙΝΑ 45221 ΑΦΜ: 121531270 - ΔΟΥ ΙΩΑΝΝΙΝΩΝ ΤΗΛ: 6944208489
ΣΥΝΕΡΓΑΤΗΣ:	**ΣΤΑΜΟΥ ΙΟΥΛΙΑ** Αρχιτέκτων Μηχανικός Α.Π.Θ., MSc ΑΠΘ "Προστασία, Συντήρηση & Αποκατάσταση Μνημείων και Συνόλων"
ΗΜΕΡΟΜΗΝΙΑ:	ΔΕΚΕΜΒΡΙΟΣ 2023
ΘΕΩΡΗΣΗ:	ΕΓΚΡΙΣΗ:

ΕΛΕΓΧΘΗΚΕ Αθήνα 7/3/2024
ΓΙΑΡΜΑΚΗ ΜΑΡΙΑΖΑ Αρχιτέκτων Μηχανικός ΥΠΠΟΤ ΔΑΒΜΜ
ΘΕΩΡΗΘΗΚΕ Σύμφωνα με τους όρους της απόφασης ΥΠΟΥΡΓΕΙΟΥ ΠΟΛΙΤΙΣΜΟΥ Κ.Υ.Α. ΥΠΠΟΤ / ΔΑΒΜΜ/ Τ.Α.Β.Μ.Μ.Κ. 703243/77966/6832/2023/14.12.2020
Η Προϊσταμένη της αΔΒΜΜ