
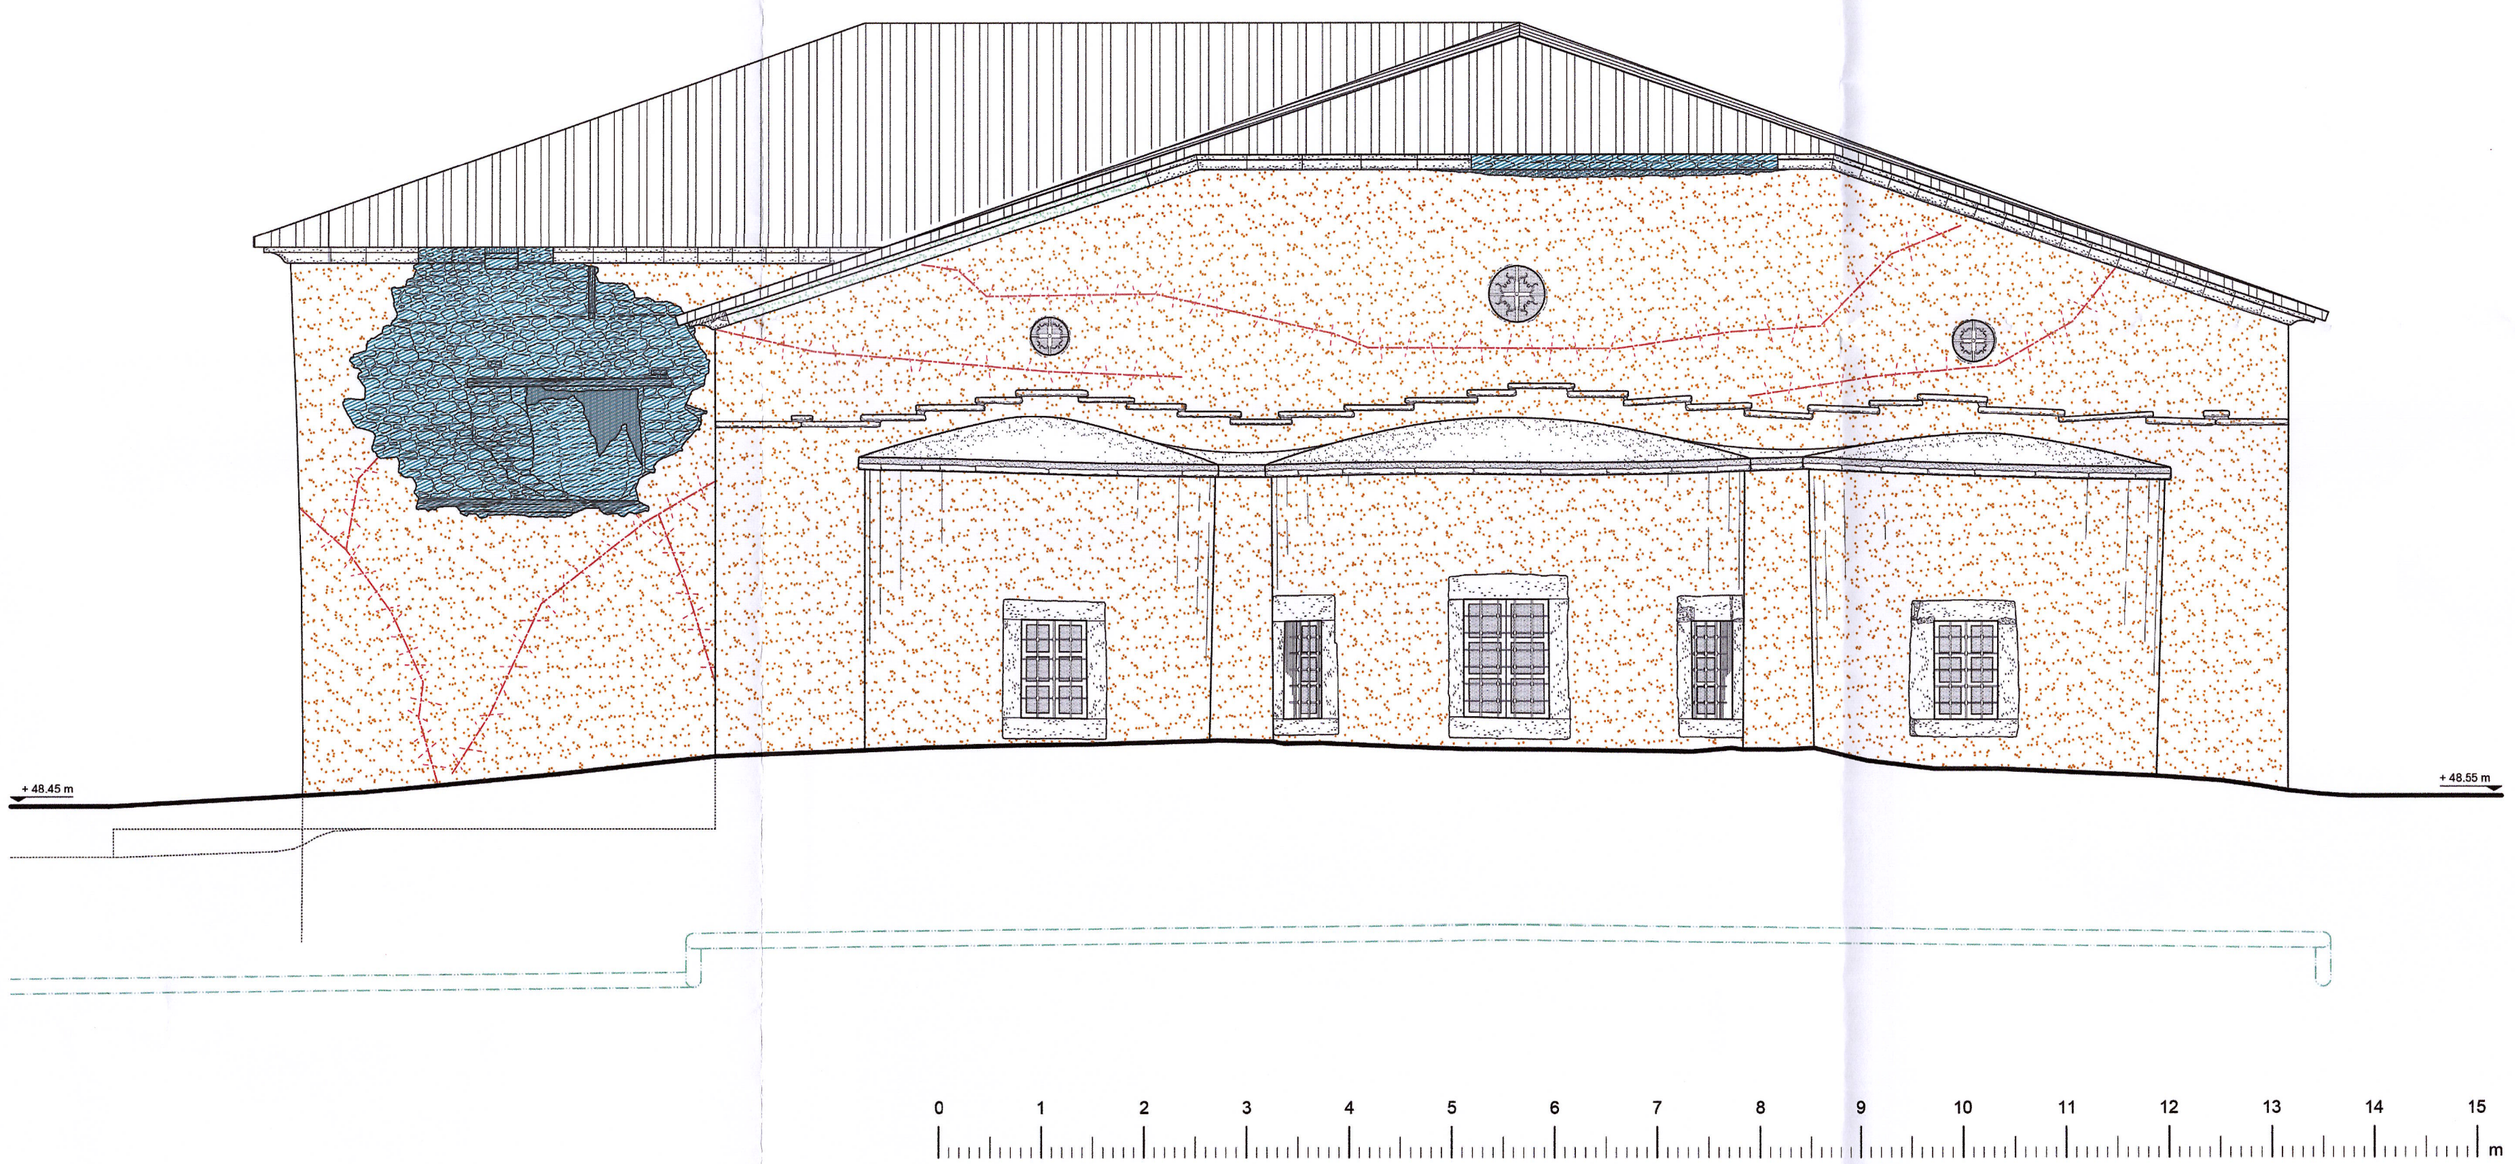


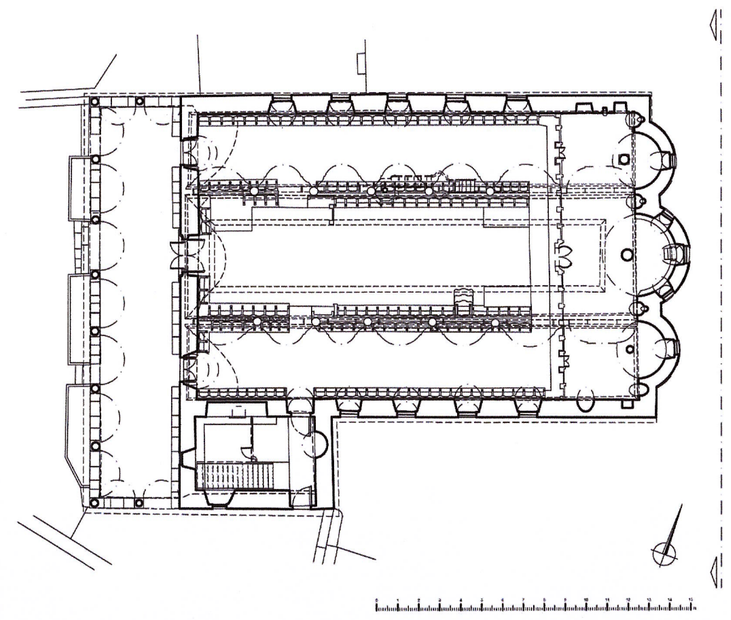

ΥΠΟΜΝΗΜΑ

- ΚΑΘΑΙΡΕΣΗ ΕΞΩΤΕΡΙΚΩΝ ΕΠΙΧΡΙΣΜΑΤΩΝ - ΕΠΙΧΡΙΣΗ ΜΕ ΝΕΟ ΣΥΜΒΑΤΟ ΕΠΙΧΡΙΣΜΑ ΕΛΑΦΡΩΣ ΟΠΛΙΣΜΕΝΟ
- ΑΝΑΚΤΗΣΗ ΑΠΩΛΕΣΘΕΝΤΩΝ ΤΜΗΜΑΤΩΝ ΤΟΙΧΟΠΟΙΙΑΣ
- ΑΝΤΙΚΑΤΑΣΤΑΣΗ ΜΗ ΣΥΜΒΑΤΩΝ ΤΣΙΜΕΝΤΟΚΟΝΙΑΜΑΤΩΝ ΜΕ ΦΥΣΙΚΟ ΛΙΘΟ, ΙΔΙΟ ΜΕ ΤΟΝ ΑΡΧΙΚΟ
- ΣΥΡΡΑΦΗ ΑΞΙΟΛΟΓΗΣ ΡΗΓΜΑΤΩΣΗΣ
- ΑΓΩΓΟΣ ΑΠΟΣΤΡΑΓΓΙΣΗΣ

THEMISTOKLIS VLACHOULIS
07/03/2026 20:10

ΑΝΑΘΕΣΗ:	ΥΠΟΥΡΓΕΙΟ ΠΟΛΙΤΙΣΜΟΥ & ΑΘΛΗΤΙΣΜΟΥ ΓΕΝΙΚΗ ΔΙΕΥΘΥΝΣΗ ΑΡΧΑΙΟΤΗΤΩΝ & ΠΟΛΙΤΙΣΤΙΚΗΣ ΚΛΗΡΟΝΟΜΙΑΣ ΕΦΟΡΕΙΑ ΑΡΧΑΙΟΤΗΤΩΝ ΛΕΣΒΟΥ
ΕΡΓΟ:	ΛΗΨΗ ΑΜΕΣΩΝ ΜΕΤΡΩΝ ΠΡΟΣΤΑΣΙΑΣ ΚΑΙ ΑΡΣΗΣ ΕΤΟΙΜΟΡΡΟΠΙΑΣ ΤΟΥ ΙΕΡΟΥ ΝΑΟΥ ΖΩΟΔΟΧΟΥ ΠΗΓΗΣ ΣΤΗ ΒΡΙΣΑ ΛΕΣΒΟΥ
ΜΕΛΕΤΗ:	**ΑΡΧΙΤΕΚΤΟΝΙΚΗ ΜΕΛΕΤΗ ΑΠΟΚΑΤΑΣΤΑΣΗΣ ΤΟΥ ΙΕΡΟΥ ΝΑΟΥ ΖΩΟΔΟΧΟΥ ΠΗΓΗΣ ΣΤΗ ΒΡΙΣΑ ΛΕΣΒΟΥ** *(Αναθεωρημένη)*
ΘΕΣΗ:	ΝΟΜΟΣ ΛΕΣΒΟΥ - ΟΙΚΙΣΜΟΣ ΒΡΙΣΑΣ
ΚΑΤΗΓΟΡΙΑ ΣΧΕΔΙΩΝ:	**ΠΡΟΤΑΣΕΙΣ ΑΠΟΚΑΤΑΣΤΑΣΗΣ**
ΤΙΤΛΟΣ ΣΧΕΔΙΟΥ:	ΑΝΑΤΟΛΙΚΗ ΟΨΗ
Α/Α ΣΧΕΔΙΟΥ:	**Γ10**
	ΚΛΙΜΑΚΑ 1:50

ΕΛΕΓΧΘΗΚΕ Αθήνα 7/3/2024 ΠΑΡΑΛΕΛΗ ΜΑΡΙΛΙΖΑ Αρχιτέκτων Μηχανικός ΥΠΠΟΤ ΔΑΒΜΜ

ΘΕΩΡΗΘΗΚΕ Σύμφωνα με τους όρους της απόφασης ΥΠΟΥΡΓΕΙΟΥ ΠΟΛΙΤΙΣΜΟΥ ΚΑΙ ΑΘΛΗΤΙΣΜΟΥ / ΓΔΑΜΤΕ / ΔΑΒΜΜ / ΤΜΒΜΜ 105248/17966/6832/2023/14122020 Προϊστάμενος της ΔΑΒΜΜ Θεμιστοκλής Βλαχούλης

ΜΕΛΕΤΗΤΗΣ:	ΥΠΟΓΡΑΦΗ / ΣΦΡΑΓΙΔΑ:
ΛΕΟΝΤΑΡΗΣ ΛΕΩΝΙΔΑΣ Αρχιτέκτων Μηχανικός Α.Π.Θ., MSc ΑΠΘ "Προστασία, Συντήρηση & Αποκατάσταση Μνημείων και Συνόλων"	ΛΕΩΝΙΔΑΣ Ι. ΛΕΟΝΤΑΡΗΣ ΔΙΠΛ. ΑΡΧΙΤΕΚΤΩΝ ΜΗΧΑΝΙΚΟΣ Α.Π.Θ. ΜΕΛΟΣ Τ.Ε.Ε. ΑΡΙΘ. ΜΗΤΡΩΟΥ: 118986 ΠΑΠΑΝΑΣΤΑΣΙΟΥ 117 Β - ΙΩΑΝΝΙΝΑ 45221 ΑΦΜ: 121531270 - ΔΟΥ ΙΩΑΝΝΙΝΩΝ ΤΗΛ: 6944208413
ΣΥΝΕΡΓΑΤΗΣ:	
ΣΤΑΜΟΥ ΙΟΥΛΙΑ	Αρχιτέκτων Μηχανικός Α.Π.Θ., MSc ΑΠΘ "Προστασία, Συντήρηση & Αποκατάσταση Μνημείων και Συνόλων"
ΗΜΕΡΟΜΗΝΙΑ:	ΔΕΚΕΜΒΡΙΟΣ 2023
ΘΕΩΡΗΣΗ:	ΕΓΚΡΙΣΗ: