

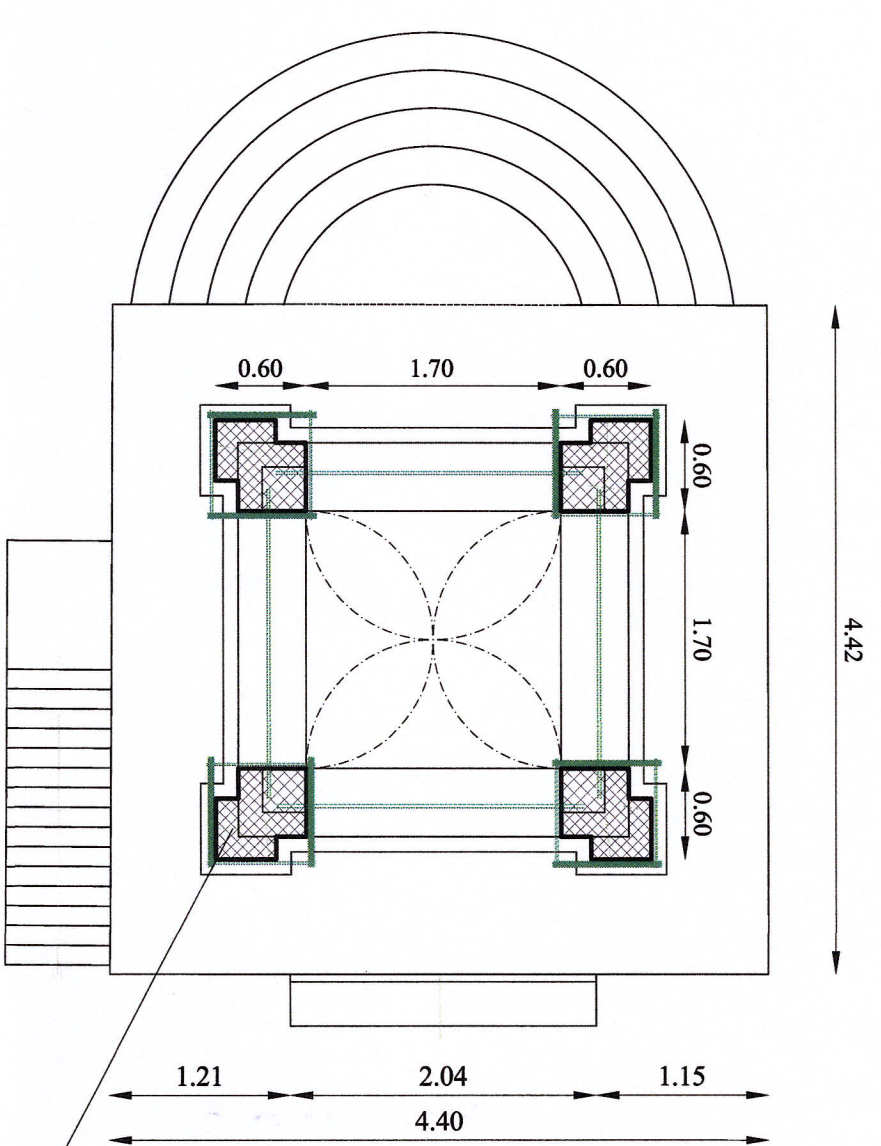


Δομική ενίσχυση πραγματοποιήσεων μεσοδ. Εμπλοκή ενισχυτών, πλήρωση χυμίνων, αριόμ, κενός και πομπίμ. Συναρμόσηση των θραυσμένων Αλβαν των δυνάμεν με μέτρητες ομαλότητες Φ3, Φ5 και Φ6 από απόδοξη γάλαβλα ΑΙΣΙ316. Τελεργονύση μεσοδών στη στήληση του πομπίμ. Αντικατάσταση των υποπλάτων (οξείδωσής) ελκυστήρων, τοξοθήκη των Φ20 από γάλαβλα ΑΙΣΙ 316, στερεομετρών σε κοκκώση πάχους, σφικτοσύνης ΔΙ20, πάχος 6 mm.

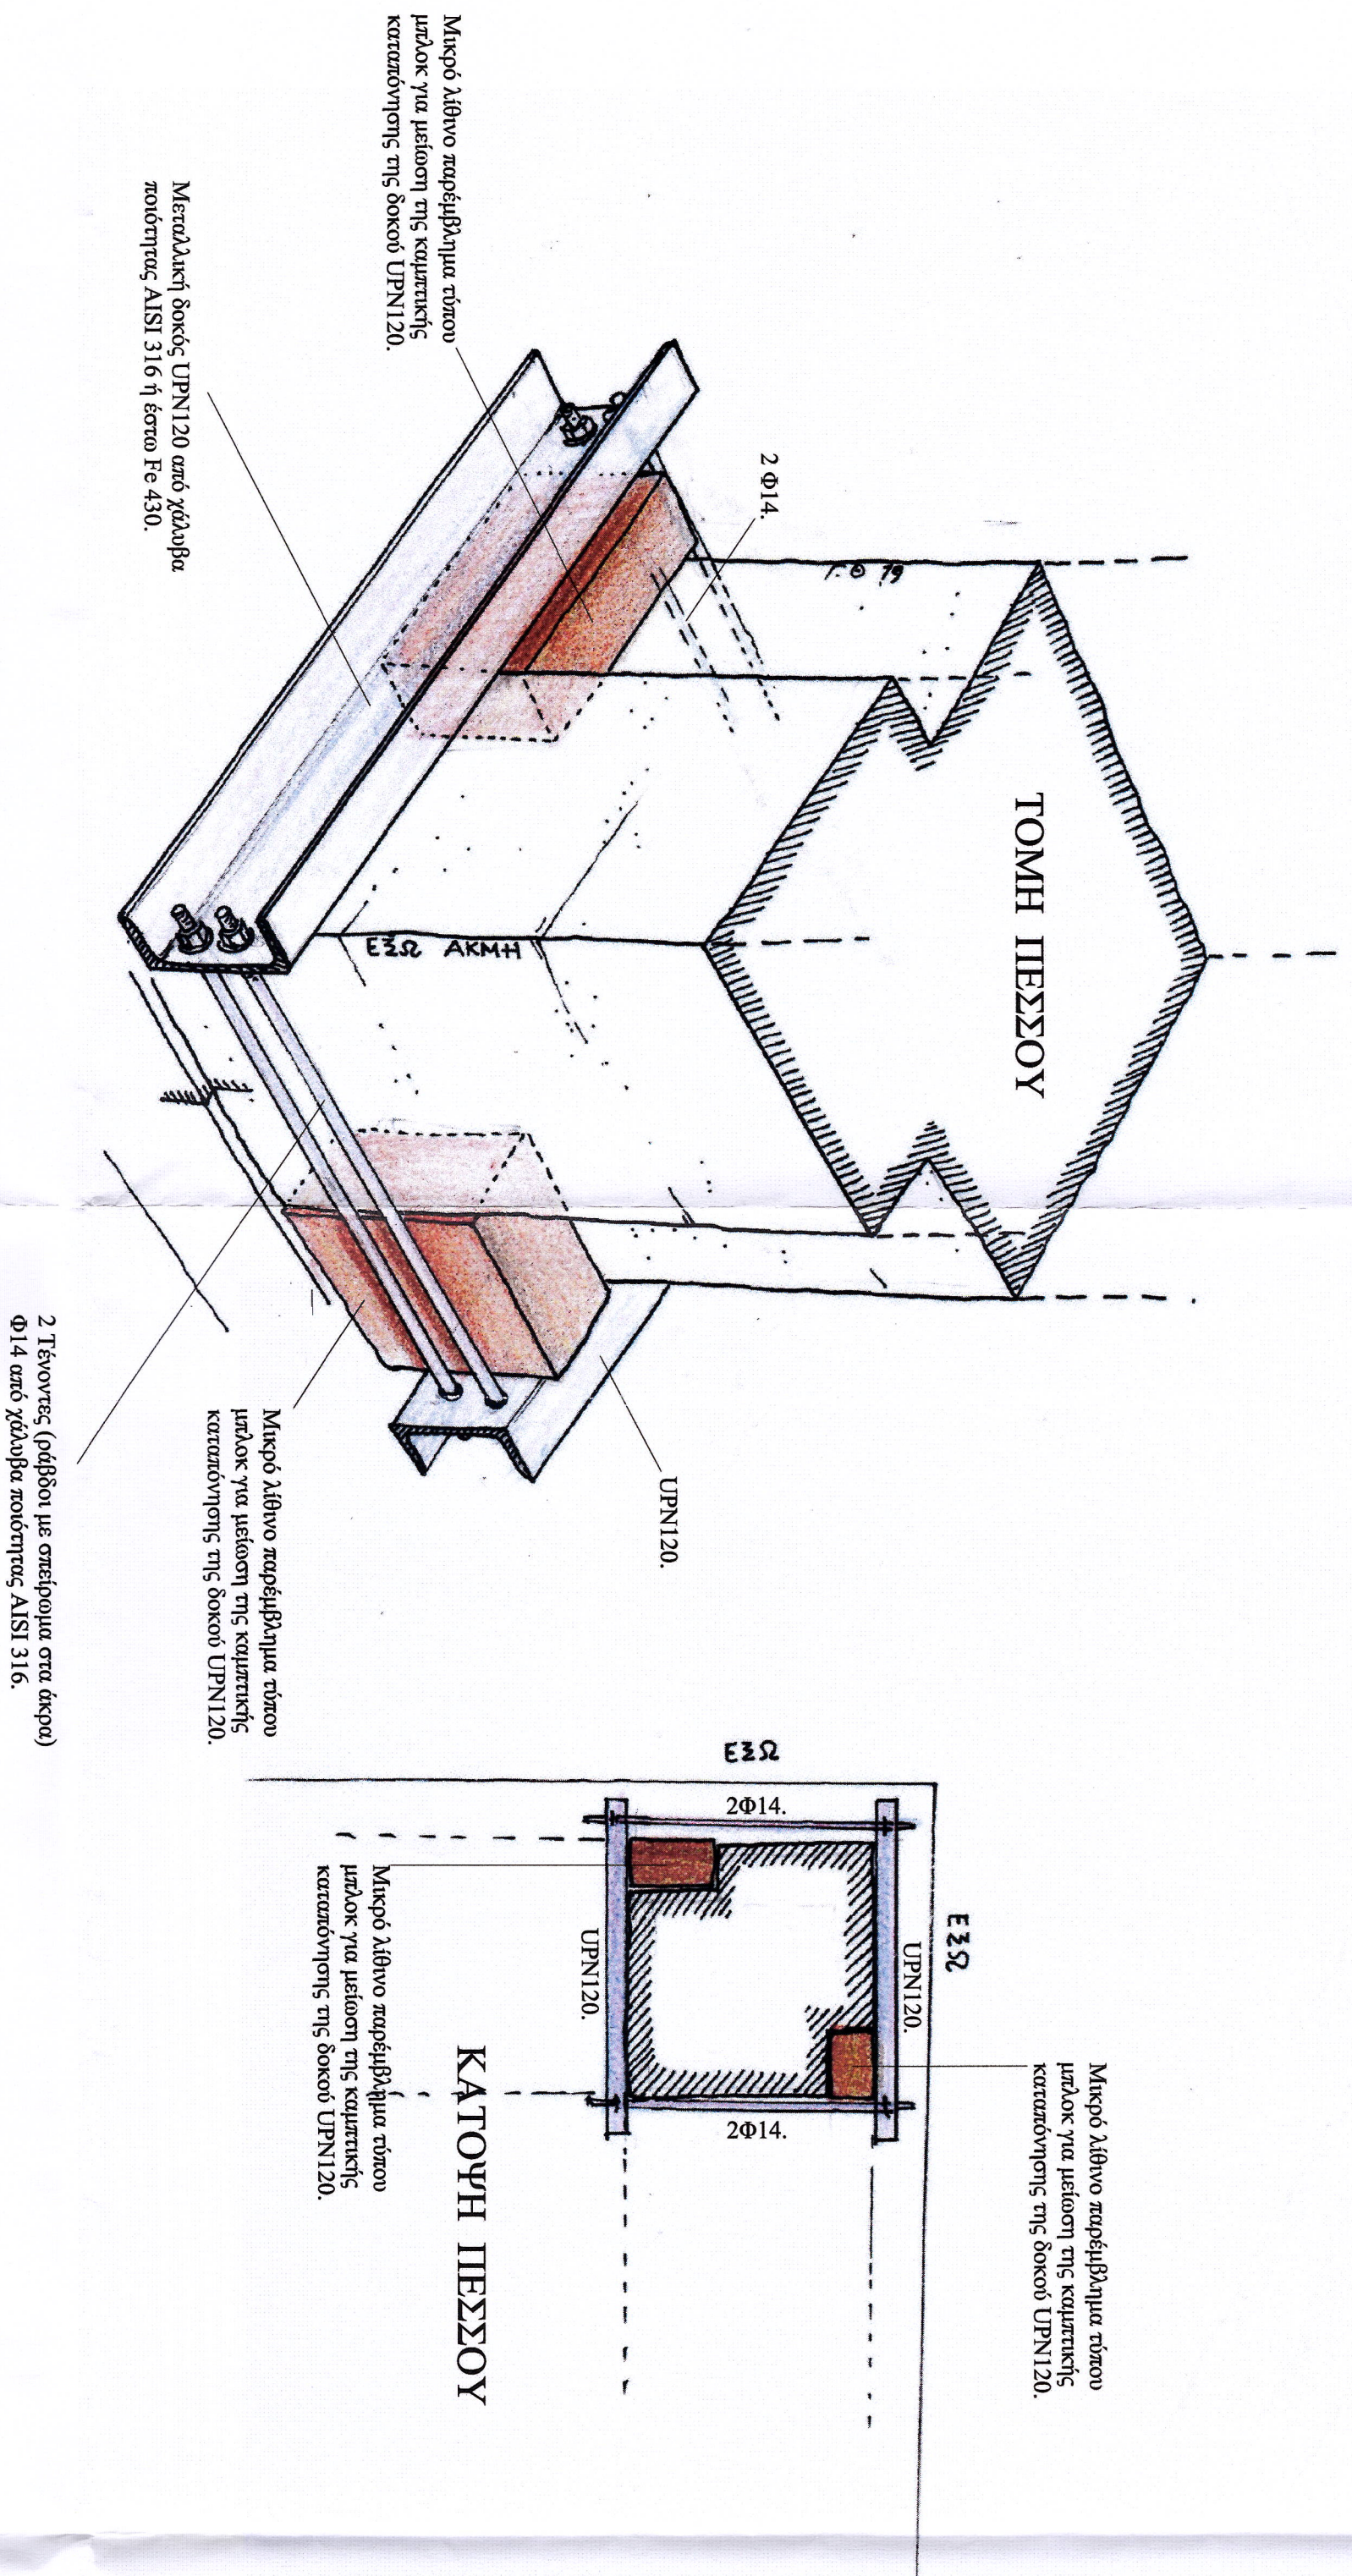


КАТОУНΙ ΣΤΑΘΜΗΣ ΣΚ3

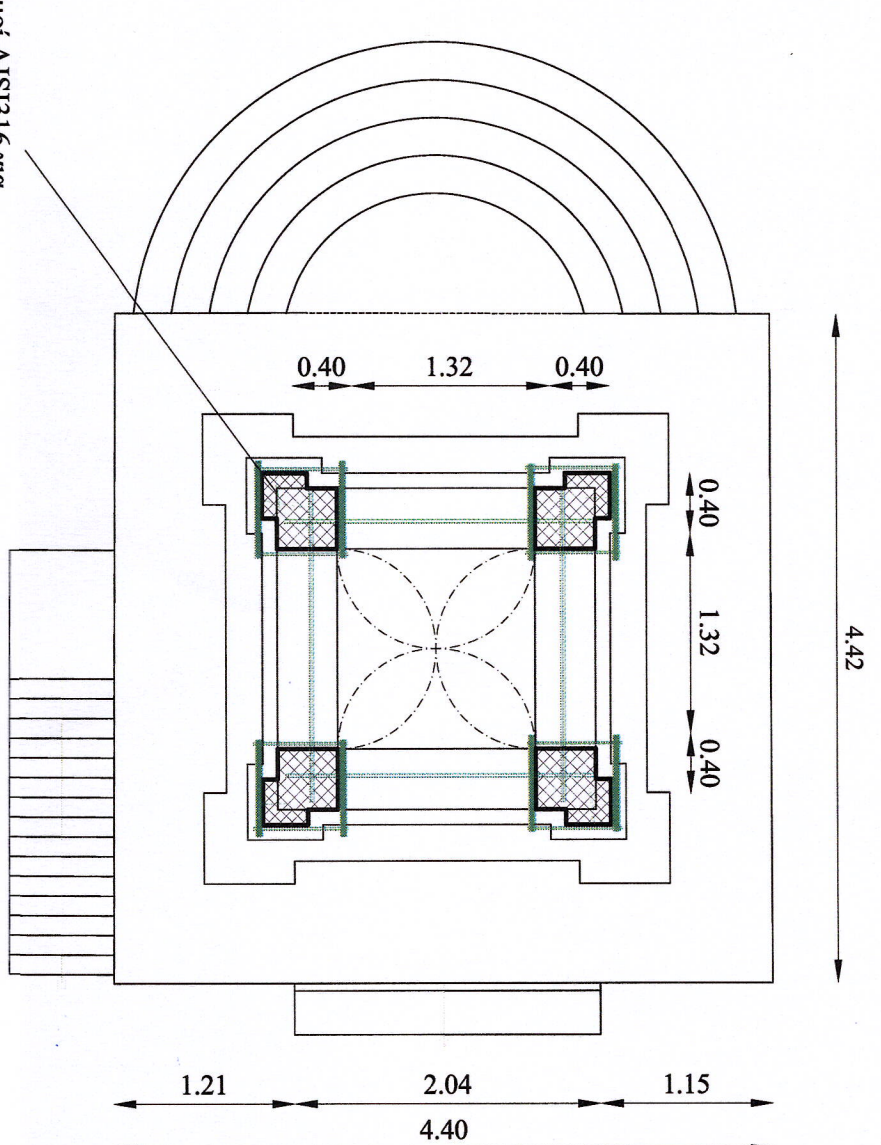

ΚΑΤΟΥΗ ΣΤΑΘΜΗΣ ΣΚ4

Αθέτητοι ανοξείδωτοι οξάλιομοι AISI316 για τη συγκόλληση θραυσμένων λαβών και τη στερέωσή μικροθραυσμάτων (ράβδοι Φ5, Φ6 και καρφίδες Φ3, κληματινιέμενου μήκους).

THEMISTOKLIS VLACHOULIS
27/05/2026 20:18

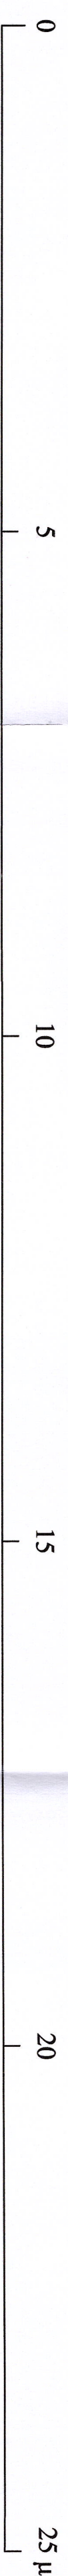

YIOMNHMA

[illegible][illegible]

ΕΛΛΗΝΙΚΗ ΔΗΜΟΚΡΑΤΙΑ ΥΠΟΥΡΓΕΙΟ ΠΟΛΙΤΙΣΜΟΥ & ΘΡΗΣΚΕΥΜΑΤΩΝ ΓΕΝΙΚΗ ΔΙΕΥΘΥΝΣΗ ΔΙΟΙΚΗΤΙΚΗΣ ΚΑΙ ΟΙΚΟΝΟΜΙΚΗΣ ΕΦΟΡΕΙΑ ΑΡΧΑΙΟΤΗΤΩΝ ΔΕΣΦΟ	
ΕΡΓΟ: ΔΗΜΗ ΑΜΕΣΩΝ ΜΕΤΡΩΝ ΠΡΟΣΤΑΣΙΑΣ & ΑΡΞΗΣ ΕΙΣΤΟΜΟΡΦΙΑΣ ΤΟΥ ΠΕΡΙΟΥ ΝΑΟΥ ΖΩΔΟΧΟΥ ΠΗΓΗΣ ΣΤΗ ΒΡΕΙΑ ΔΕΣΦΟ	
ΜΕΛΕΤΗ ΣΤΑΤΙΚΗΣ ΕΠΑΡΚΕΙΑΣ & ΔΟΜΙΚΗΣ ΑΠΟΚΑΤΑΣΤΑΣΕΩΣ	
ΜΕΛΕΤΗΤΗΣ	ΠΟΛΙΤΙΚΟΣ ΜΗΧΑΝΙΚΟΣ ΔΡ ΑΡΙΣΤΕΡΓΟΝΙΚΗΣ ΕΜΠ ΜΣΕ ΕΜΠ "ΠΡΟΣΤΑΣΙΑ ΜΝΗΜΕΙΩΝ", ΕΚΔΑΤΙΚΟΣ ΔΕΚΤ
ΓΕΡΑΣΙΜΟΣ ΘΩΜΑΣ	
ΣΕΙΡΑ ΣΧΕΔΙΩΝ	ΤΙΤΛΟΣ ΣΧΕΔΙΟΥ
ΠΡΟΤΑΣΗ ΔΟΜΙΚΗΣ ΑΠΟΚΑΤΑΣΤΑΣΗΣ	ΚΑΤΟΧΕΥΣ ΚΑΛΩΣΤΑΣΙΩΝ
ΑΡΙΘΜΟΣ ΣΧΕΔΙΟΥ	ΚΑΙΜΑΚΑ ΣΧΕΔΙΟΥ
ΠΡ - 09	1 / 50
ΔΕΚΕΜΒΡΙΟΣ 2019 (ΑΝΑΘΕΩΡΗΣΗ: 2023)	