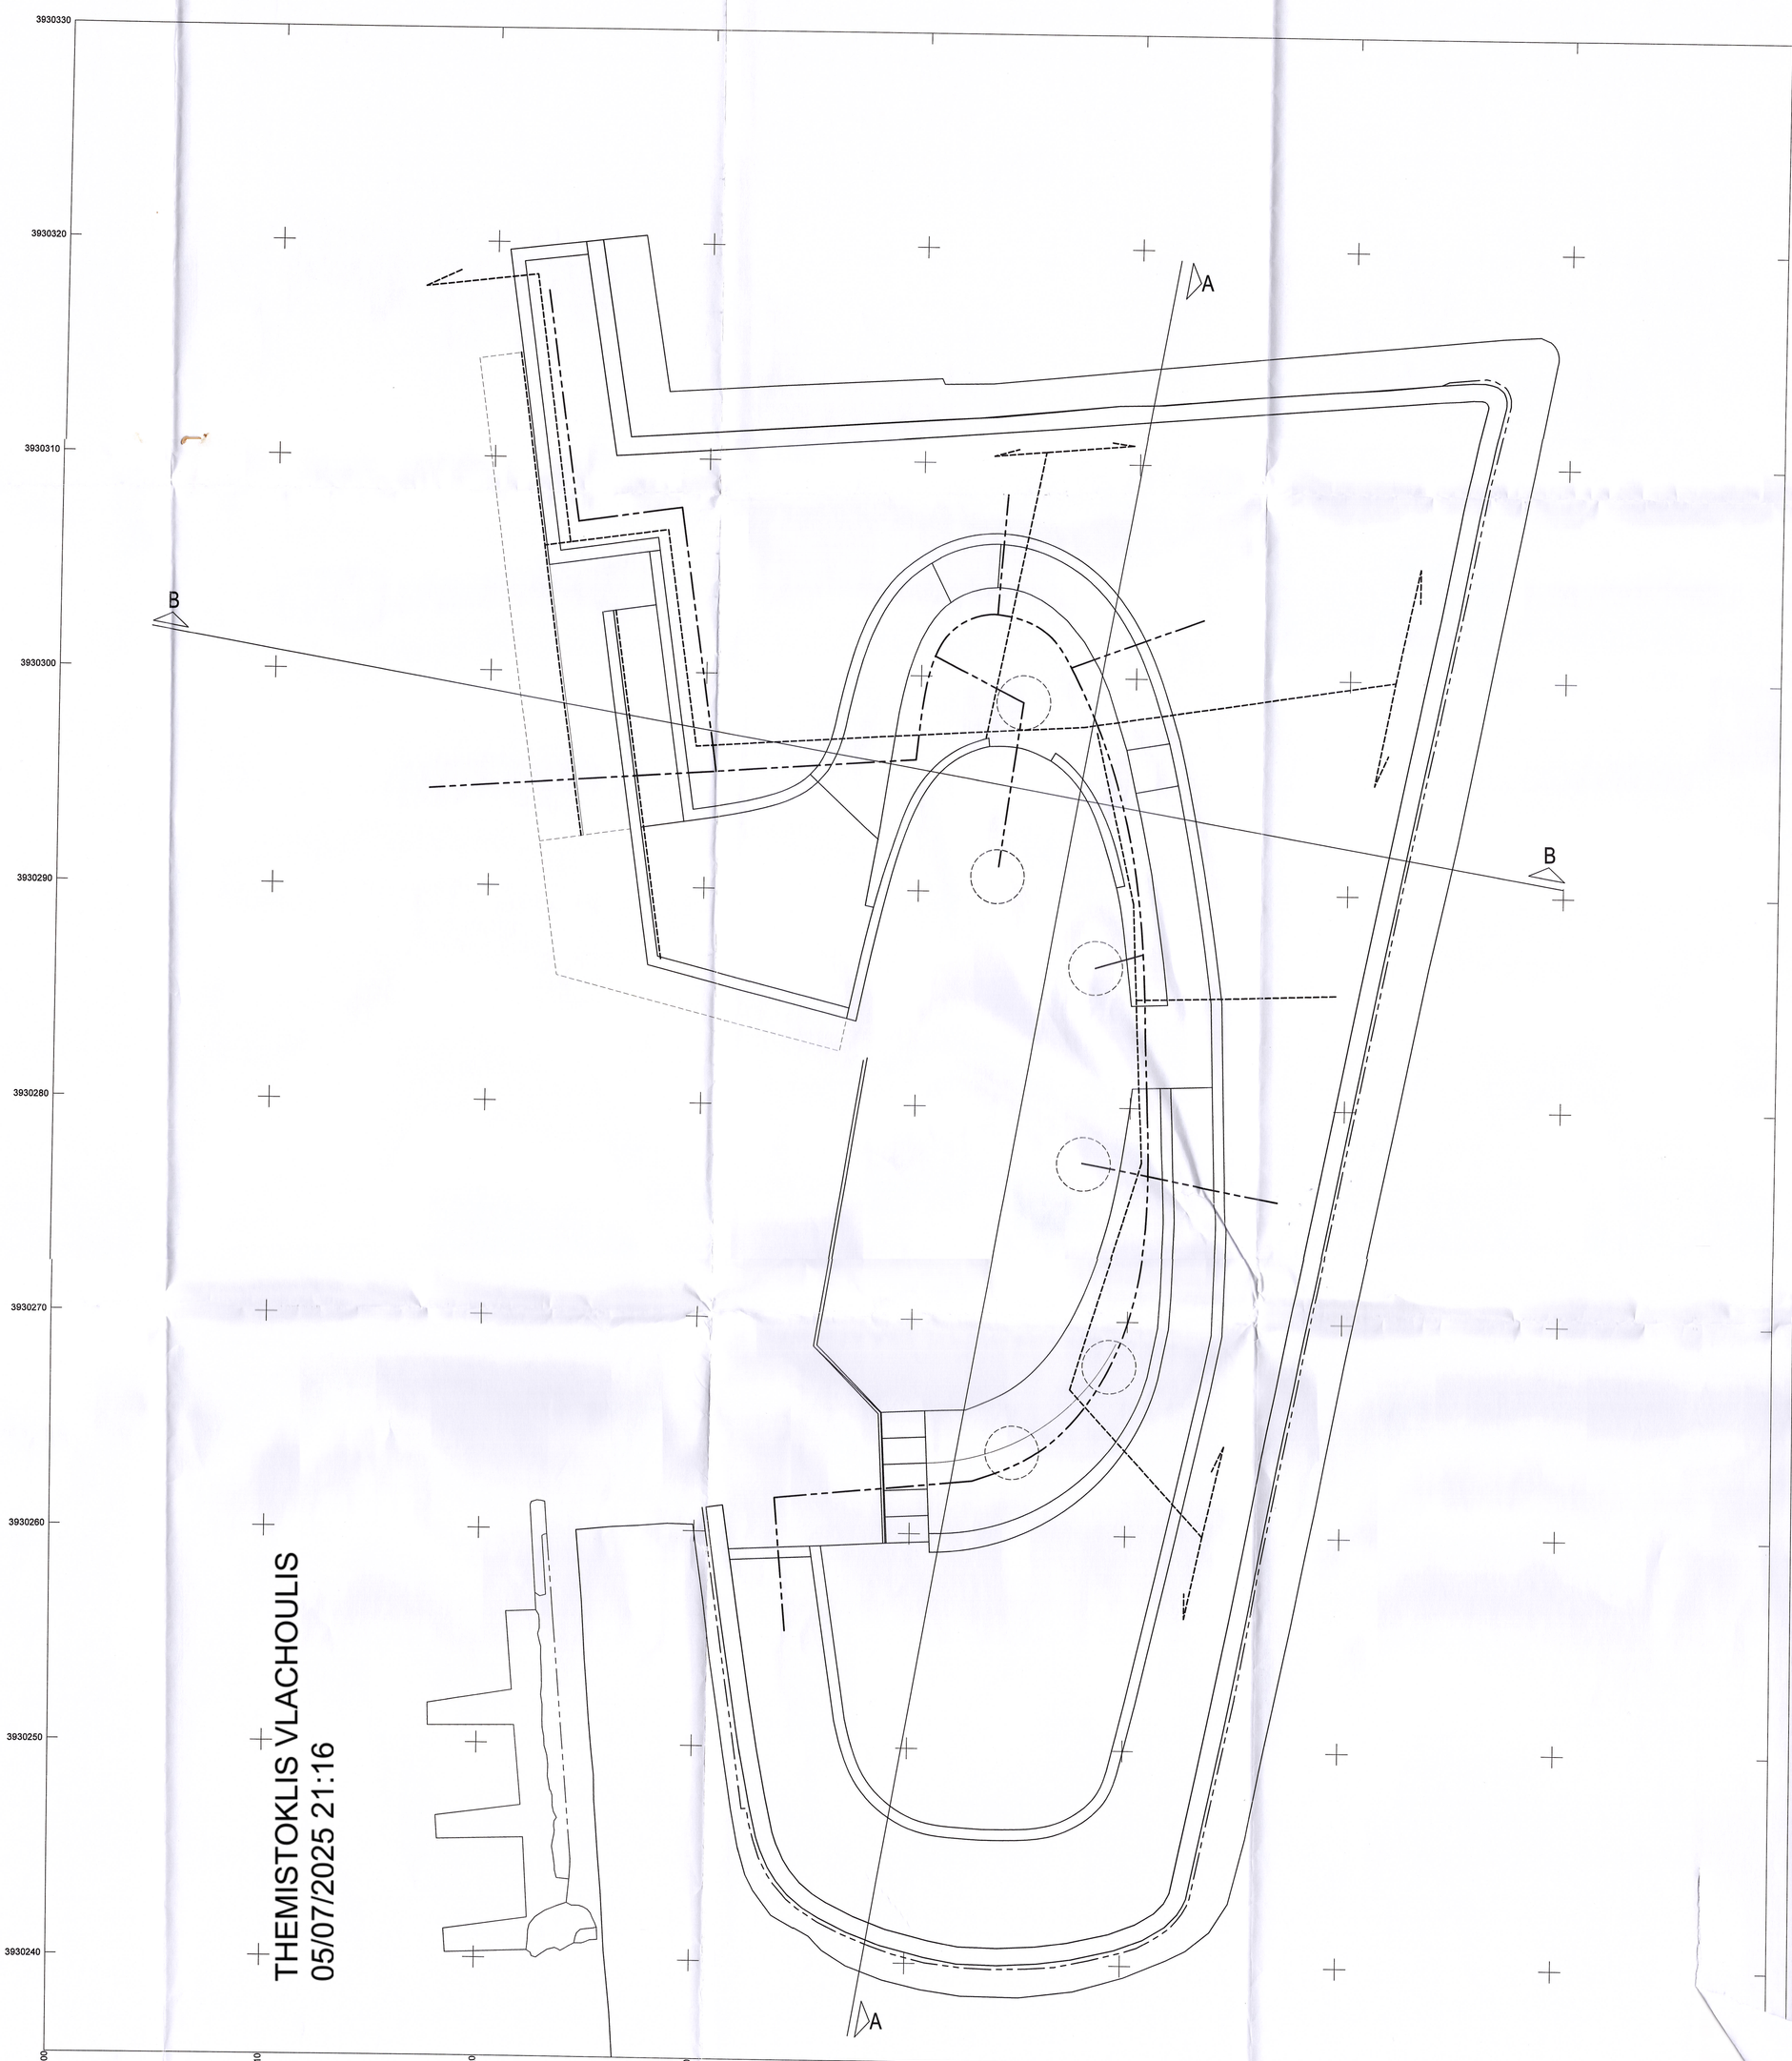

Υπόμνημα συμβολισμών

- Παροχή ρεύματος
- Δίκτυο υδρευσης
- Προβολή θέσης δέντρου

"ΕΚΠΟΝΗΣΗ ΜΕΛΕΤΗΣ (ΑΡΧΙΤΕΚΤΟΝΙΚΗΣ-ΣΤΑΤΙΚΗΣ) ΓΙΑ ΤΗ ΛΗΨΗ ΜΕΤΡΩΝ ΣΤΕΡΕΩΣΗΣ - ΑΠΟΚΑΤΑΣΤΑΣΗΣ ΚΑΙ ΠΡΟΣΤΑΣΙΑ ΤΟΥ ΑΠΟ ΤΟΝ ΚΥΜΑΤΙΣΜΟ ΤΟΥ ΕΠΙΘΑΛΑΣΣΙΟΥ ΠΡΟΜΑΧΩΝΑ MOCENIGO ΤΩΝ ΕΝΕΤΙΚΩΝ ΟΧΥΡΩΣΕΩΝ ΤΗΣ ΠΑΛΙΑΣ ΠΟΛΗΣ ΧΑΝΙΩΝ"

Β' ΦΑΣΗ ΜΕΛΕΤΗΣ

ΜΕΤΑ ΤΗΝ ΠΡΟΣΑΡΜΟΓΗ ΣΤΙΣ ΠΑΡΑΤΗΡΗΣΕΙΣ ΤΗΣ ΑΠΟΦΑΣΗΣ
ΥΠΠΟΑ140621 Α.Π:273789 ΑΔΑ: 9Α644653Π4-ΥΕΩ

ΦΟΡΕΑΣ	**ΥΠΠΟΑ** **ΔΙΕΥΘΥΝΣΗ ΑΝΑΣΤΗΛΩΣΗΣ ΒΥΖΑΝΤΙΝΩΝ & ΜΕΤΑΒΥΖΑΝΤΙΝΩΝ ΜΝΗΜΕΙΩΝ**
ΜΕΛΕΤΗΤΕΣ ΥΠΕΥΘΥΝΟΣ ΑΡΧΙΤΕΚΤΟΝΙΚΗΣ ΜΕΛΕΤΗΣ	**«ΣΥΜΒΟΥΛΟΙ ΠΟΛΙΤΙΚΟΙ ΜΗΧΑΝΙΚΟΙ ΑΡΗΣ Χ. ΜΟΝΟΠΡΟΣΩΠΗ ΙΔΙΩΤΙΚΗ ΚΕΦΑΛΑΙΟΥΧΙΚΗ ΕΤΑΙΡΕΙΑ - ΧΡΥΣΑΦΑΚΗ ΓΕΩΡΓΙΑ»** ΧΡΥΣΑΦΑΚΗ ΓΕΩΡΓΙΑ - ΑΡΧΙΤΕΚΤΩΝ ΜΗΧΑΝΙΚΟΣ & ΣΥΝΕΡΓΑΤΕΣ

ΑΡΧΙΤΕΚΤΟΝΙΚΗ ΜΕΛΕΤΗ
ΠΡΟΤΑΣΕΙΣ ΠΟΥ ΔΕΝ ΠΕΡΙΛΑΜΒΑΝΟΝΤΑΙ ΣΤΗΝ ΠΕΡΙΟΧΗ ΜΕΛΕΤΗΣ ΚΑΙ ΣΤΟΝ ΠΡΟΫΠΟΛΟΓΙΣΜΟ

ΑΡ. ΣΧΕΔΙΟΥ **ΗΜ**

ΕΝΔΕΙΚΤΙΚΟ ΔΙΚΤΥΟ ΥΔΡΕΥΣΗΣ & ΗΛΕΚΤΡΟΛΟΓΙΚΩΝ

ΗΜΕΡΟΜΗΝΙΑ:	ΙΟΥΝΙΟΣ 2021	**ΚΛΙΜΑΚΑ:**	1:125

ΕΛΕΓΧΘΗΚΕ
Χανιά 26-5-21
ΘΕΩΡΗΘΗΚΕ
Digitally signed by GEORGIA CHRYSAFAKI
Date: 2021.09.24 15:43:58 +03:00
- 273789 - 14/6/21

ΓΕΩΡΓΙΑ ΧΡΥΣΑΦΑΚΗ
ΑΡΧΙΤΕΚΤΩΝ ΜΗΧΑΝΙΚΟΣ ΕΜΠ
ΑΡΙΘΜΟΣ ΜΗΤΡΩΟΥ ΤΕΕ 101031
ΚΑΛΛΙΤΕΧΝΙΚΟ ΧΩΡΙΟ - ΒΙΟΠΑ ΣΟΥΔΑΣ - ΕΡΓΑΣΤΗΡΙ 32
ΑΦΜ: 076274691 ΔΟΥ: ΧΑΝΙΩΝ
ΤΗΛ: 0030 6944629675, 2821023677