

"ΕΚΠΟΝΗΣΗ ΜΕΛΕΤΗΣ (ΑΡΧΙΤΕΚΤΟΝΙΚΗΣ-ΣΤΑΤΙΚΗΣ) ΓΙΑ ΤΗ ΔΗΨΗ ΜΕΤΡΩΝ ΣΤΕΡΕΩΣΗΣ - ΑΠΟΚΑΤΑΣΤΑΣΗΣ ΚΑΙ ΠΡΟΣΤΑΣΙΑ ΤΟΥ ΑΠΟ ΤΟΝ ΚΥΜΑΤΙΣΜΟ ΤΟΥ ΕΠΙΘΑΛΑΣΣΙΟΥ ΠΡΟΜΑΧΩΝΑ ΜΟΣΕΝΙΓΟ ΤΩΝ ΕΝΕΤΙΚΩΝ ΟΧΥΡΩΣΕΩΝ ΤΗΣ ΠΑΛΙΑΣ ΠΟΛΗΣ ΧΑΝΔΙΩΝ"

Β' ΦΑΣΗ ΜΕΛΕΤΗΣ

ΜΕΤΑ ΤΗΝ ΠΡΟΣΑΡΜΟΓΗ ΣΤΙΣ ΠΑΡΑΤΗΡΗΣΕΙΣ ΤΗΣ ΑΠΟΦΑΣΗΣ
ΥΠΠΟΔ140621 Δ.Π.2/3789 ΑΔΑ: 9Α64463ΠΔ-ΥΕΩ


ΦΟΡΕΑΣ	ΥΠΠΟΔ ΔΙΕΓΟΥΣΗ ΑΝΑΣΤΗΛΩΣΗΣ ΒΥΖΑΝΤΙΝΩΝ & ΜΕΤΑΒΥΖΑΝΤΙΝΩΝ ΜΝΗΜΕΙΩΝ
ΜΕΛΕΤΗΤΕΣ	«ΣΥΜΒΟΥΛΟΙ ΠΟΛΙΤΙΚΟΙ ΜΗΧΑΝΙΚΟΙ ΑΡΗΣ Χ. ΜΟΝΟΠΡΟΣΩΠΗ ΙΔΙΩΤΙΚΗ ΚΕΦΑΛΑΙΟΥΧΙΚΗ ΕΤΑΙΡΕΙΑ - ΧΡΥΣΑΦΑΚΗ ΓΕΩΡΓΙΑ»
ΑΡΧΙΤΕΚΤΟΝΙΚΗΣ ΜΕΛΕΤΗΣ	ΧΡΥΣΑΦΑΚΗ ΓΕΩΡΓΙΑ - ΑΡΧΙΤΕΚΤΟΝ ΜΗΧΑΝΙΚΟΣ & ΣΥΝΕΡΓΑΤΕΣ

ΑΡΧΙΤΕΚΤΟΝΙΚΗ ΜΕΛΕΤΗ
ΠΡΟΤΑΣΗ ΔΙΑΜΟΡΦΩΣΗΣ ΠΥΛΙΑΔΣ

ΑΡ. ΣΧΕΔΙΟΥ
ΠΥ

ΚΑΤΟΥΗ ΚΑΙ ΤΟΜΗ ΠΥΛΙΑΔΣ ΚΑΙ ΠΕΡΙΒΑΛΛΟΝΤΑ ΧΩΡΟΥ

ΗΜΕΡΟΜΗΝΙΑ:	ΙΟΥΝΙΟΣ 2021	ΚΑΙΜΑΚΑ:	1:100
-------------	--------------	----------	-------

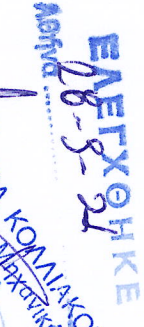
ΕΛΕΓΧΘΗΚΕ
Από: 
ΧΡΗΣΤΗΡΙΑ ΚΟΜΝΙΝΟΥ

ΓΕΩΡΓΙΟΣ ΧΡΥΣΑΦΑΚΗΣ
ΑΡΧΙΤΕΚΤΟΝ ΜΗΧΑΝΙΚΟΣ ΕΜΠ
ΑΦΜ: 076274691 ΔΟΥ: ΧΑΝΔΙΩΝ
ΤΗΛ: +030 6944629675, 2621023677
Email: zeta@southernarchitects.gr


Διgitally signed by
GEORGIA CHRYSAPAKI
Date: 2021.09.24
15:43:05 +03:00

Σύμφωνα με τους όρους της
Πρόσκλησης ΥΠΟΥΡΓΕΙΟΥ ΠΟΛΙΤΙΣΜΟΥ
ΥΠΠΟΔ140621 Δ.Π.2/3789 ΑΔΑ: 9Α64463ΠΔ-ΥΕΩ

ΥΠΟΓΡΑΦΗ-ΣΤΗΛΛΑ

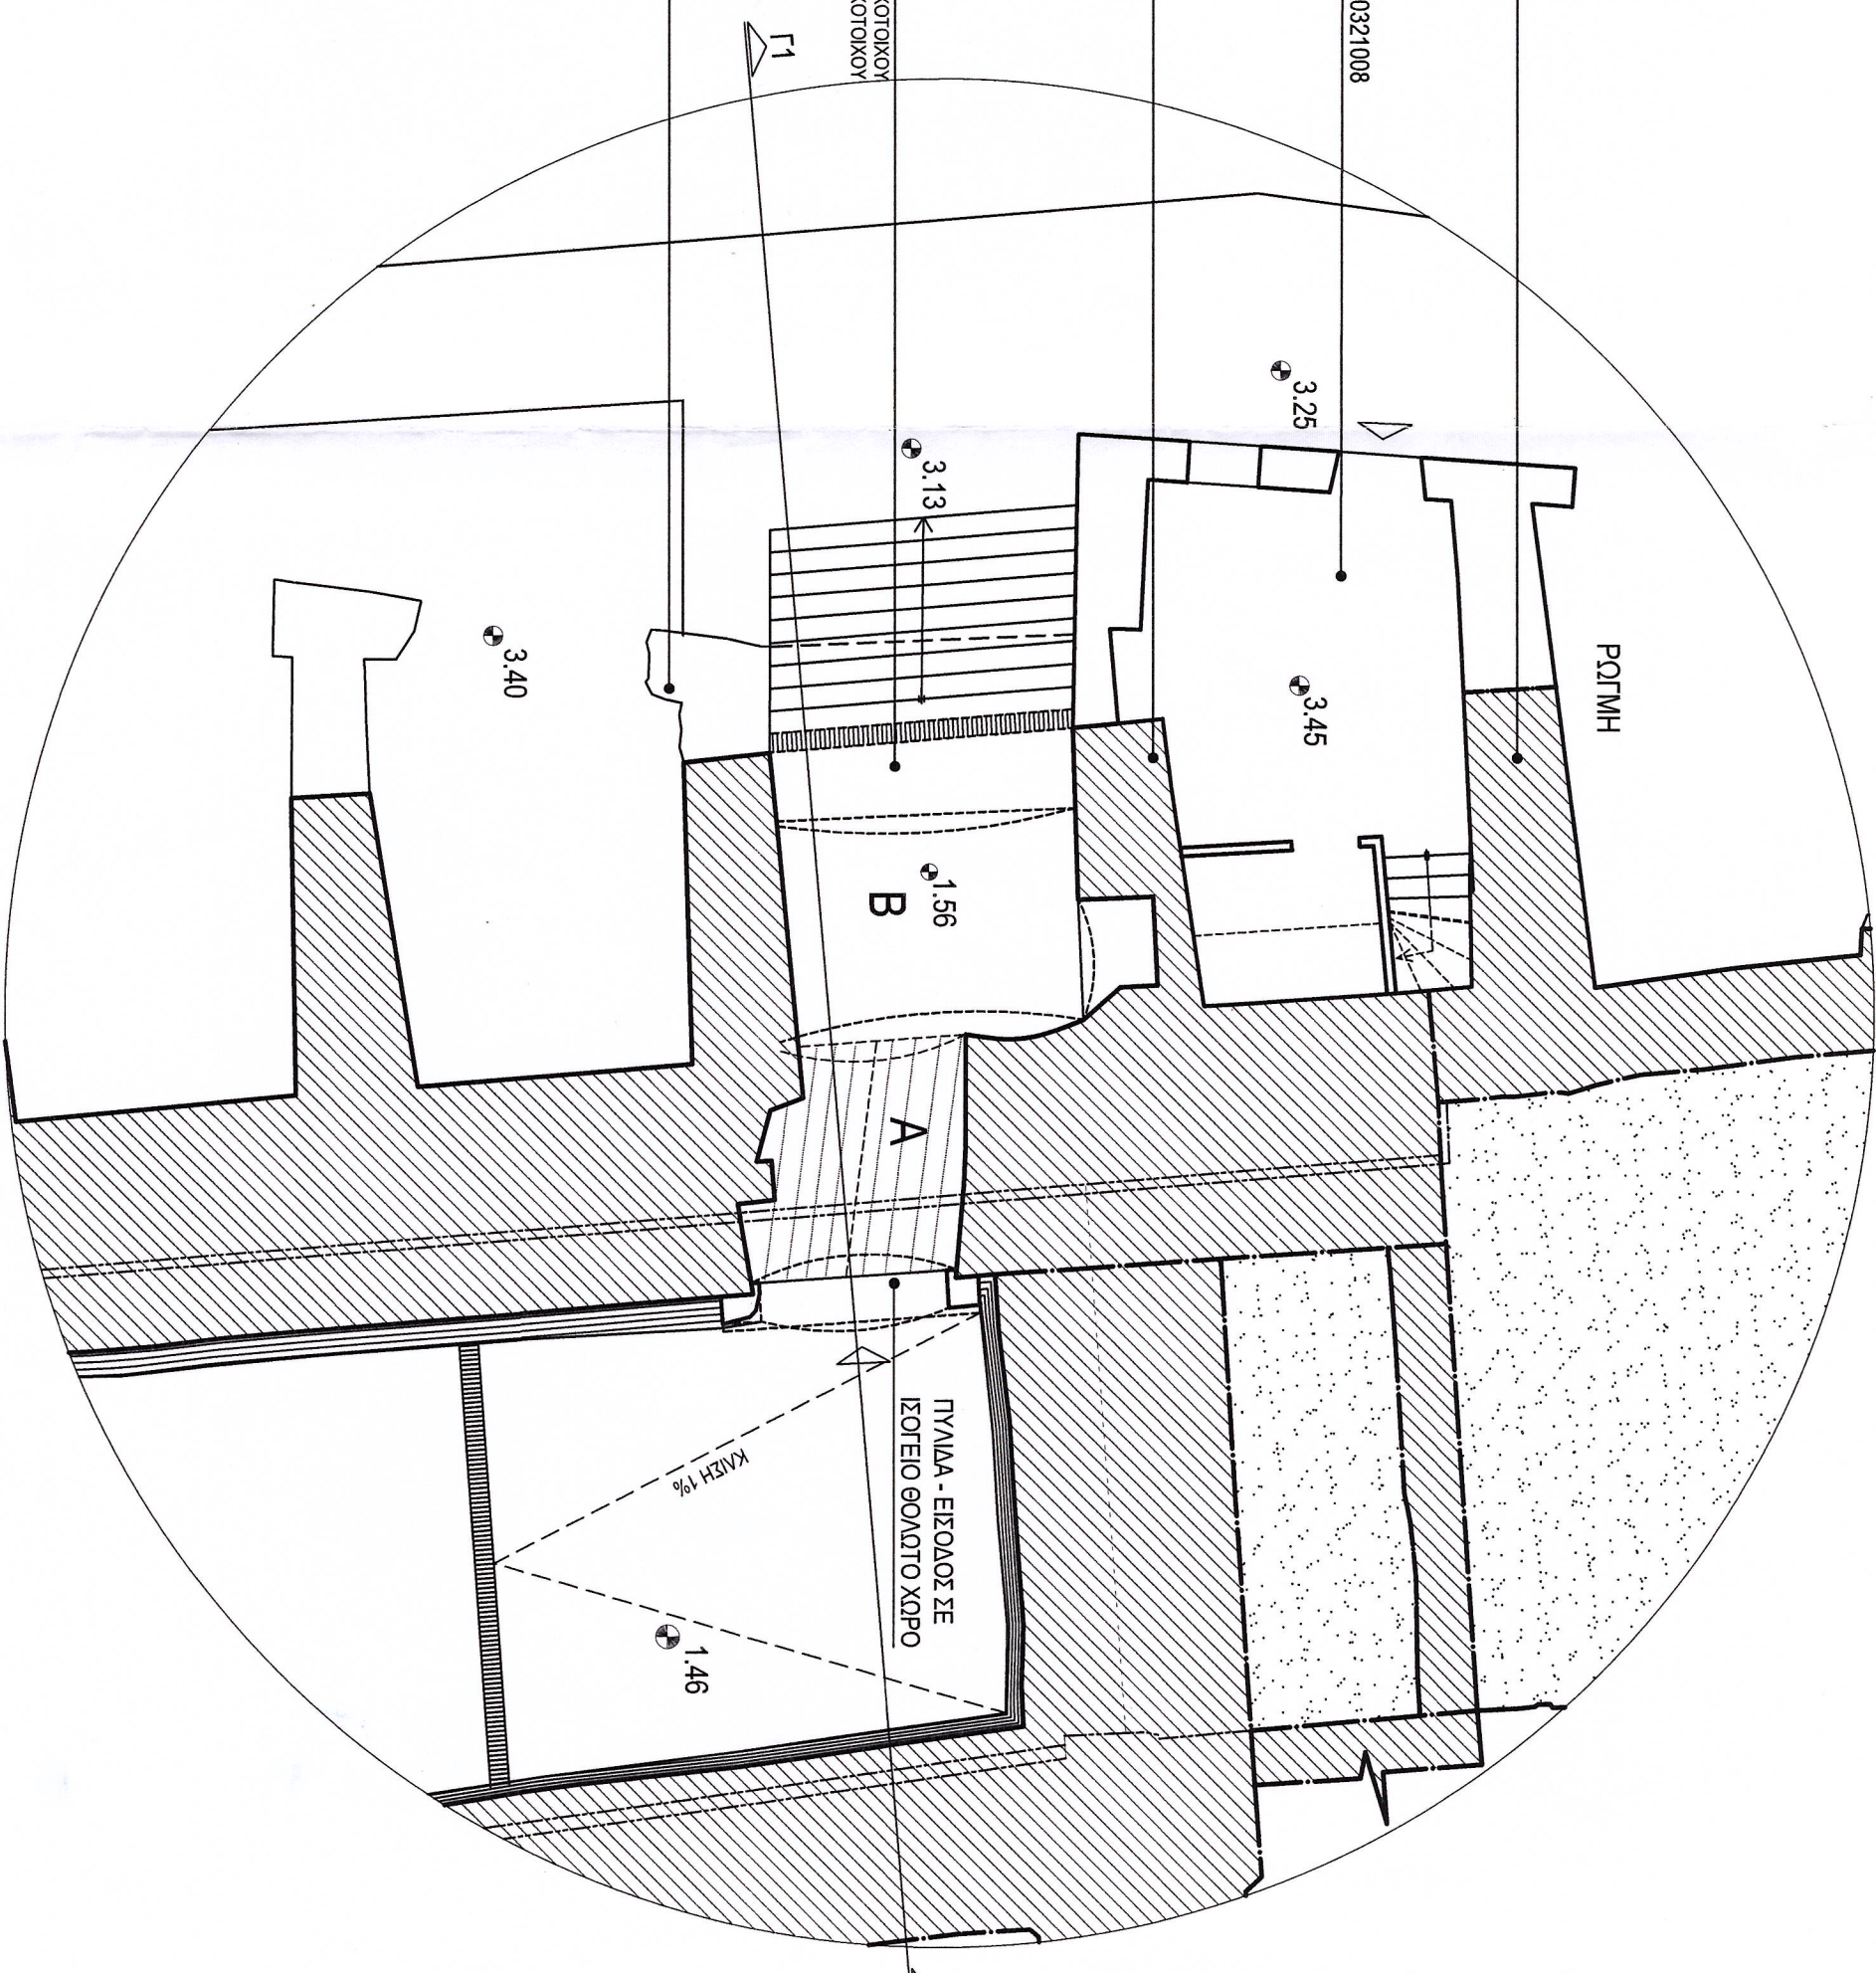

ΚΑΤΟΥΗ ΔΙΑΜΟΡΦΩΣΗΣ ΕΣΩΤΕΡΙΚΟΥ ΠΥΛΙΑΔΣ ΚΑΙ ΠΕΡΙΒΑΛΛΟΝΤΑ ΧΩΡΟΥ

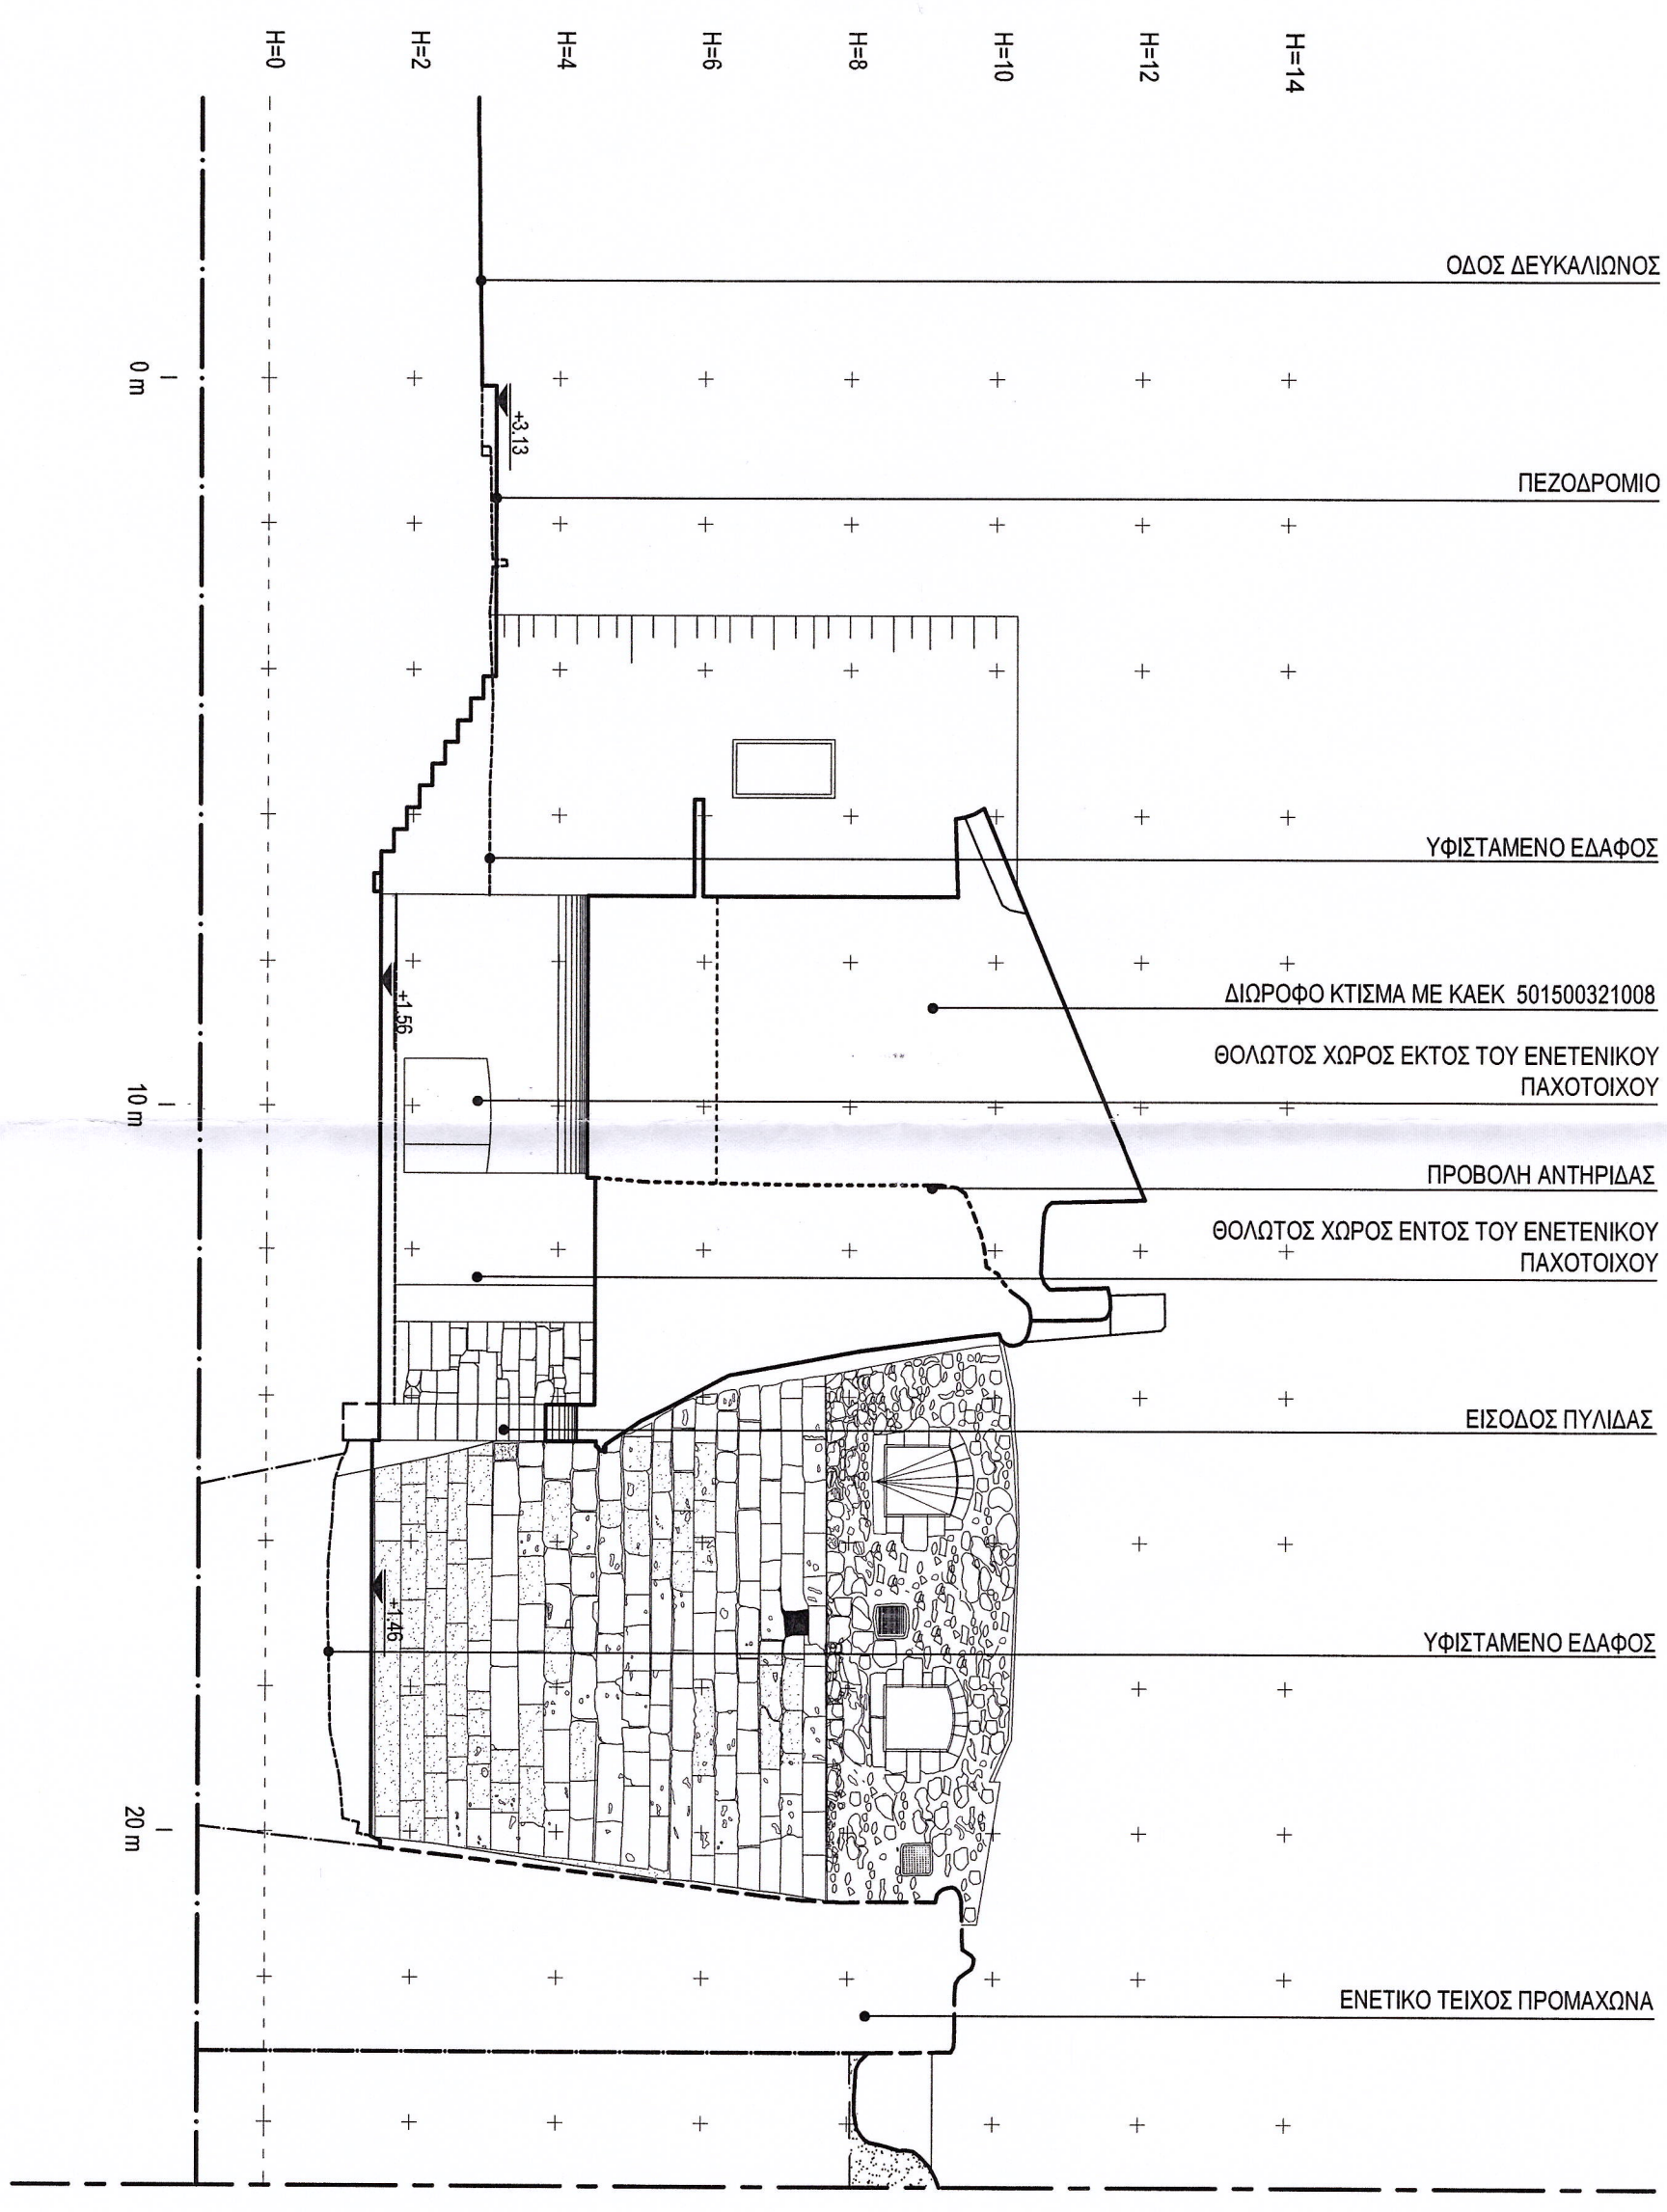

ΤΟΜΗ Γ1-Γ2