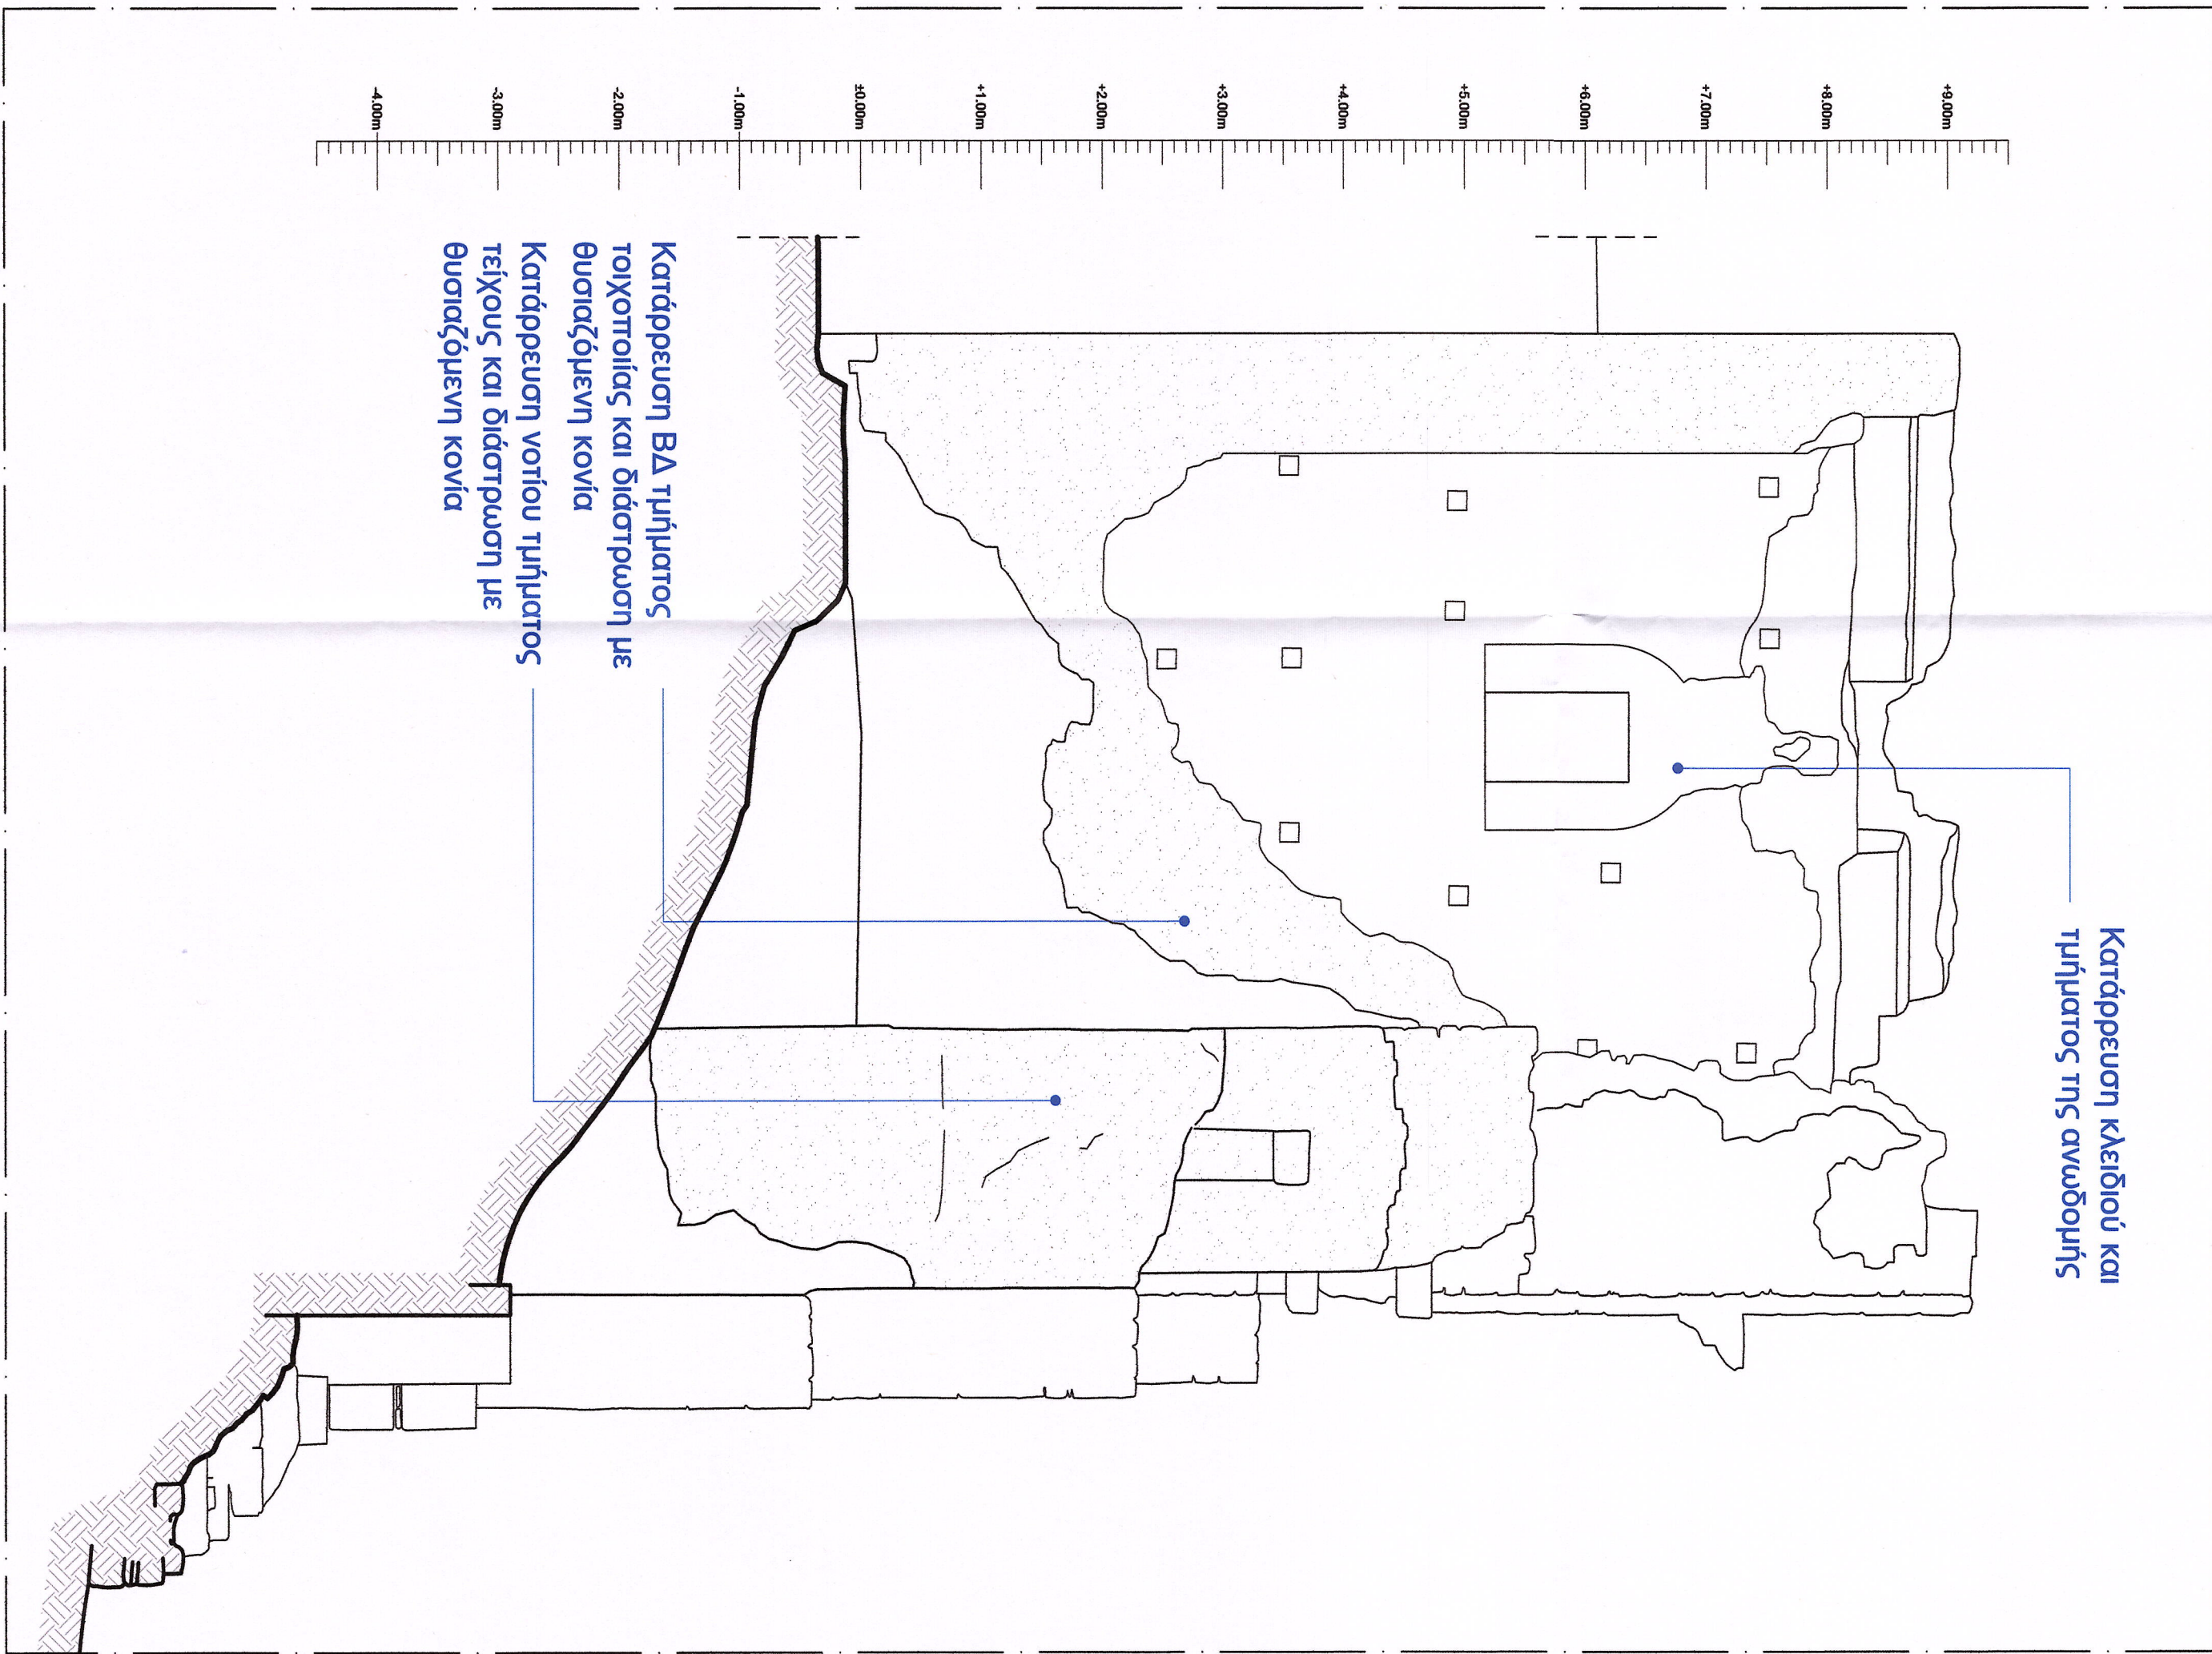
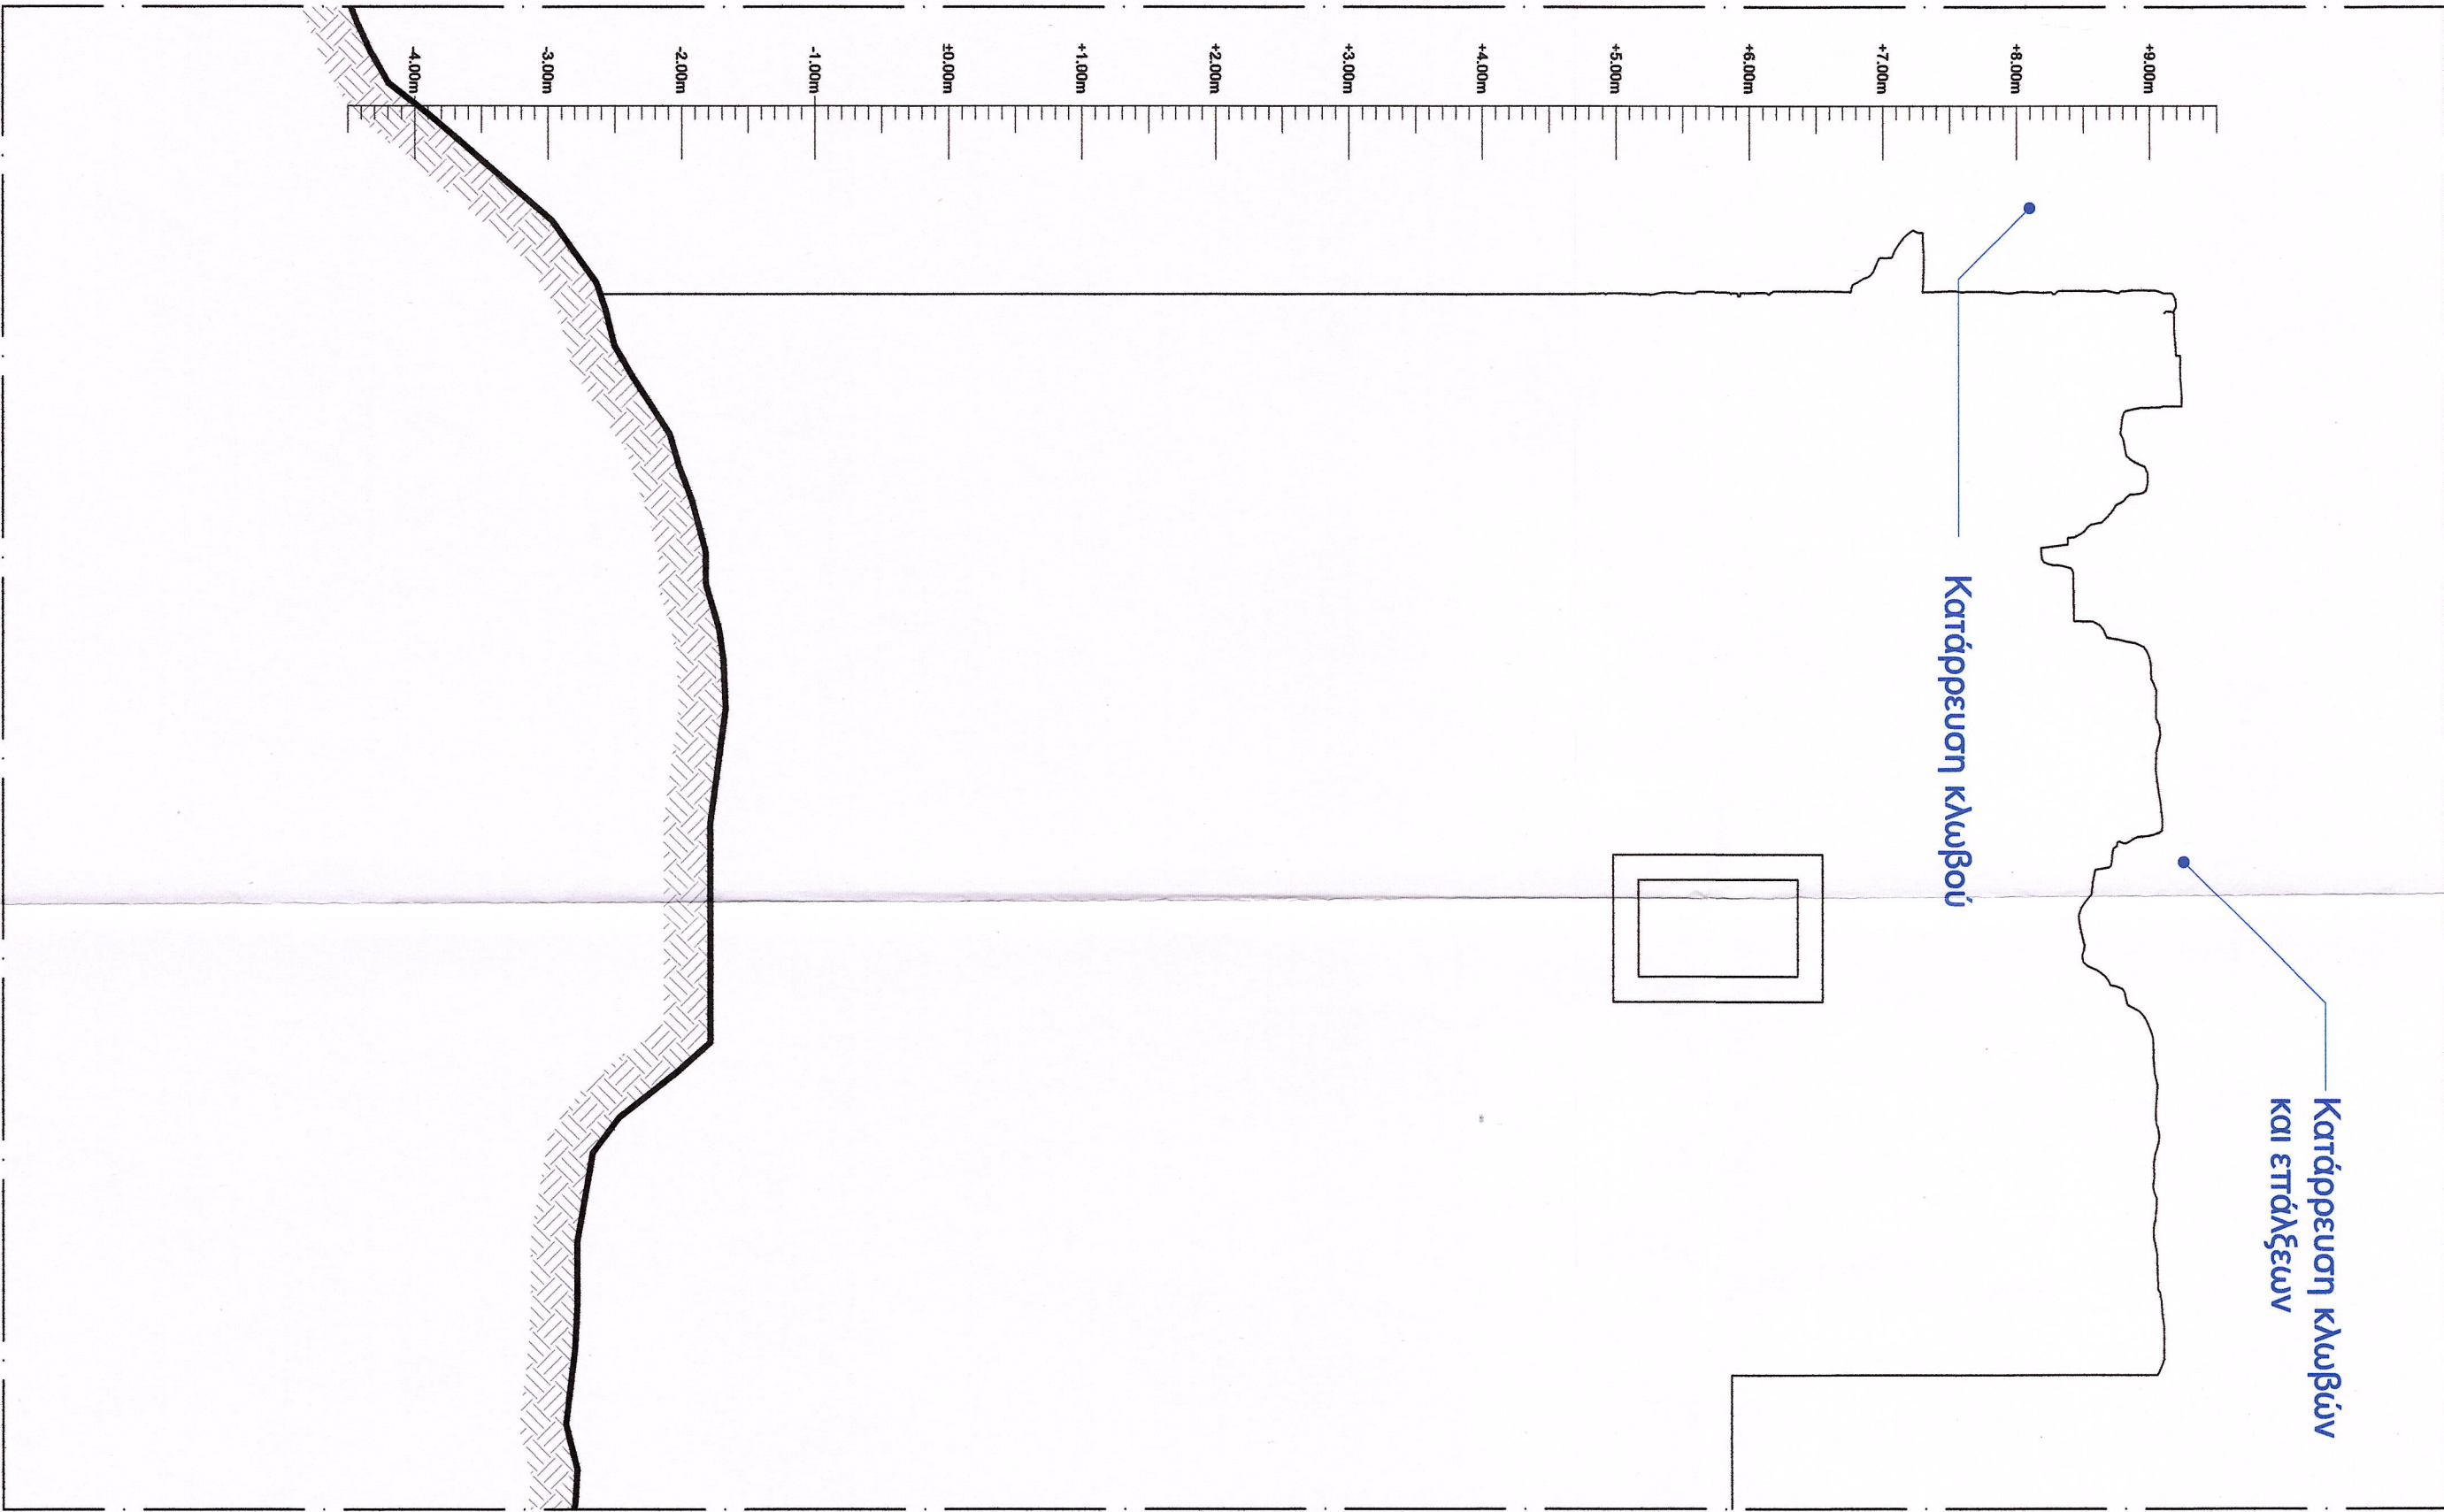


Υπόμνημα:

- Τομή τοιχοποιίας
- Θυσιάζομενη κονία
- Τομή εδάφους
- Έως σφάλμα λειοδομής

ΥΠΟΥΡΓΕΙΟ ΠΟΛΙΤΙΣΜΟΥ
ΔΙΕΥΘΥΝΣΗ ΒΥΖΑΝΤΙΝΩΝ ΚΑΙ ΜΕΤΑΒΥΖΑΝΤΙΝΩΝ ΜΝΗΜΕΙΩΝ

ΘΕΣΗ:
Ν. ΣΑΜΟΥ, ΑΡΧΑΙΟΛΟΓΙΚΟΣ ΧΩΡΟΣ ΚΑΣΤΡΟΥ ΠΥΘΑΓΟΡΕΙΟΥ,
ΠΥΘΑΓΟΡΕΙΟ, ΣΑΜΟΣ

ΕΡΓΟ:
ΜΕΡΙΚΗ ΑΠΟΚΑΤΑΣΤΑΣΗ ΣΤΗΝ ΠΡΟ ΣΕΙΣΜΟΥ ΜΟΡΦΗ ΤΗΣ ΟΧΥΡΩΣΗΣ
ΤΟΥ ΚΑΣΤΡΟΥ ΠΥΘΑΓΟΡΕΙΟΥ ΣΤΗ ΣΑΜΟ

ΧΡΗΜΑΤΟΔΟΤΗΣΗ:
Διεύθυνση Βυζαντινών και Μεταβυζαντινών Μνημείων

ΚΑΤΗΓΟΡΙΑ ΜΕΛΕΤΗΣ: ΠΡΟΜΕΛΕΤΗ
ΑΠΟΤΥΠΩΣΗ
ΤΙΤΛΟΣ ΣΧΕΔΙΟΥ: ΟΨΕΙΣ (ΑΝΑΤΟΛΙΚΗ - ΔΥΤΙΚΗ)
Α.Π.03

Η ΣΥΝΤΑΞΑΛΑ:
Χαραφά Ευθυμία
Αρχιτέκτων Μηχανικός
Αναπληρώτρια Προϊσταμένη της Διεύθυνσης Υπηρεσιών

Συντάχθηκε με τους όρους της
219023.../ΔΣ-65-2026

