


Έντονη πυγμή εύρους 20εκ.
με κίνδυνο αποκόλλησης
τημημάτων της τοιχοποιίας

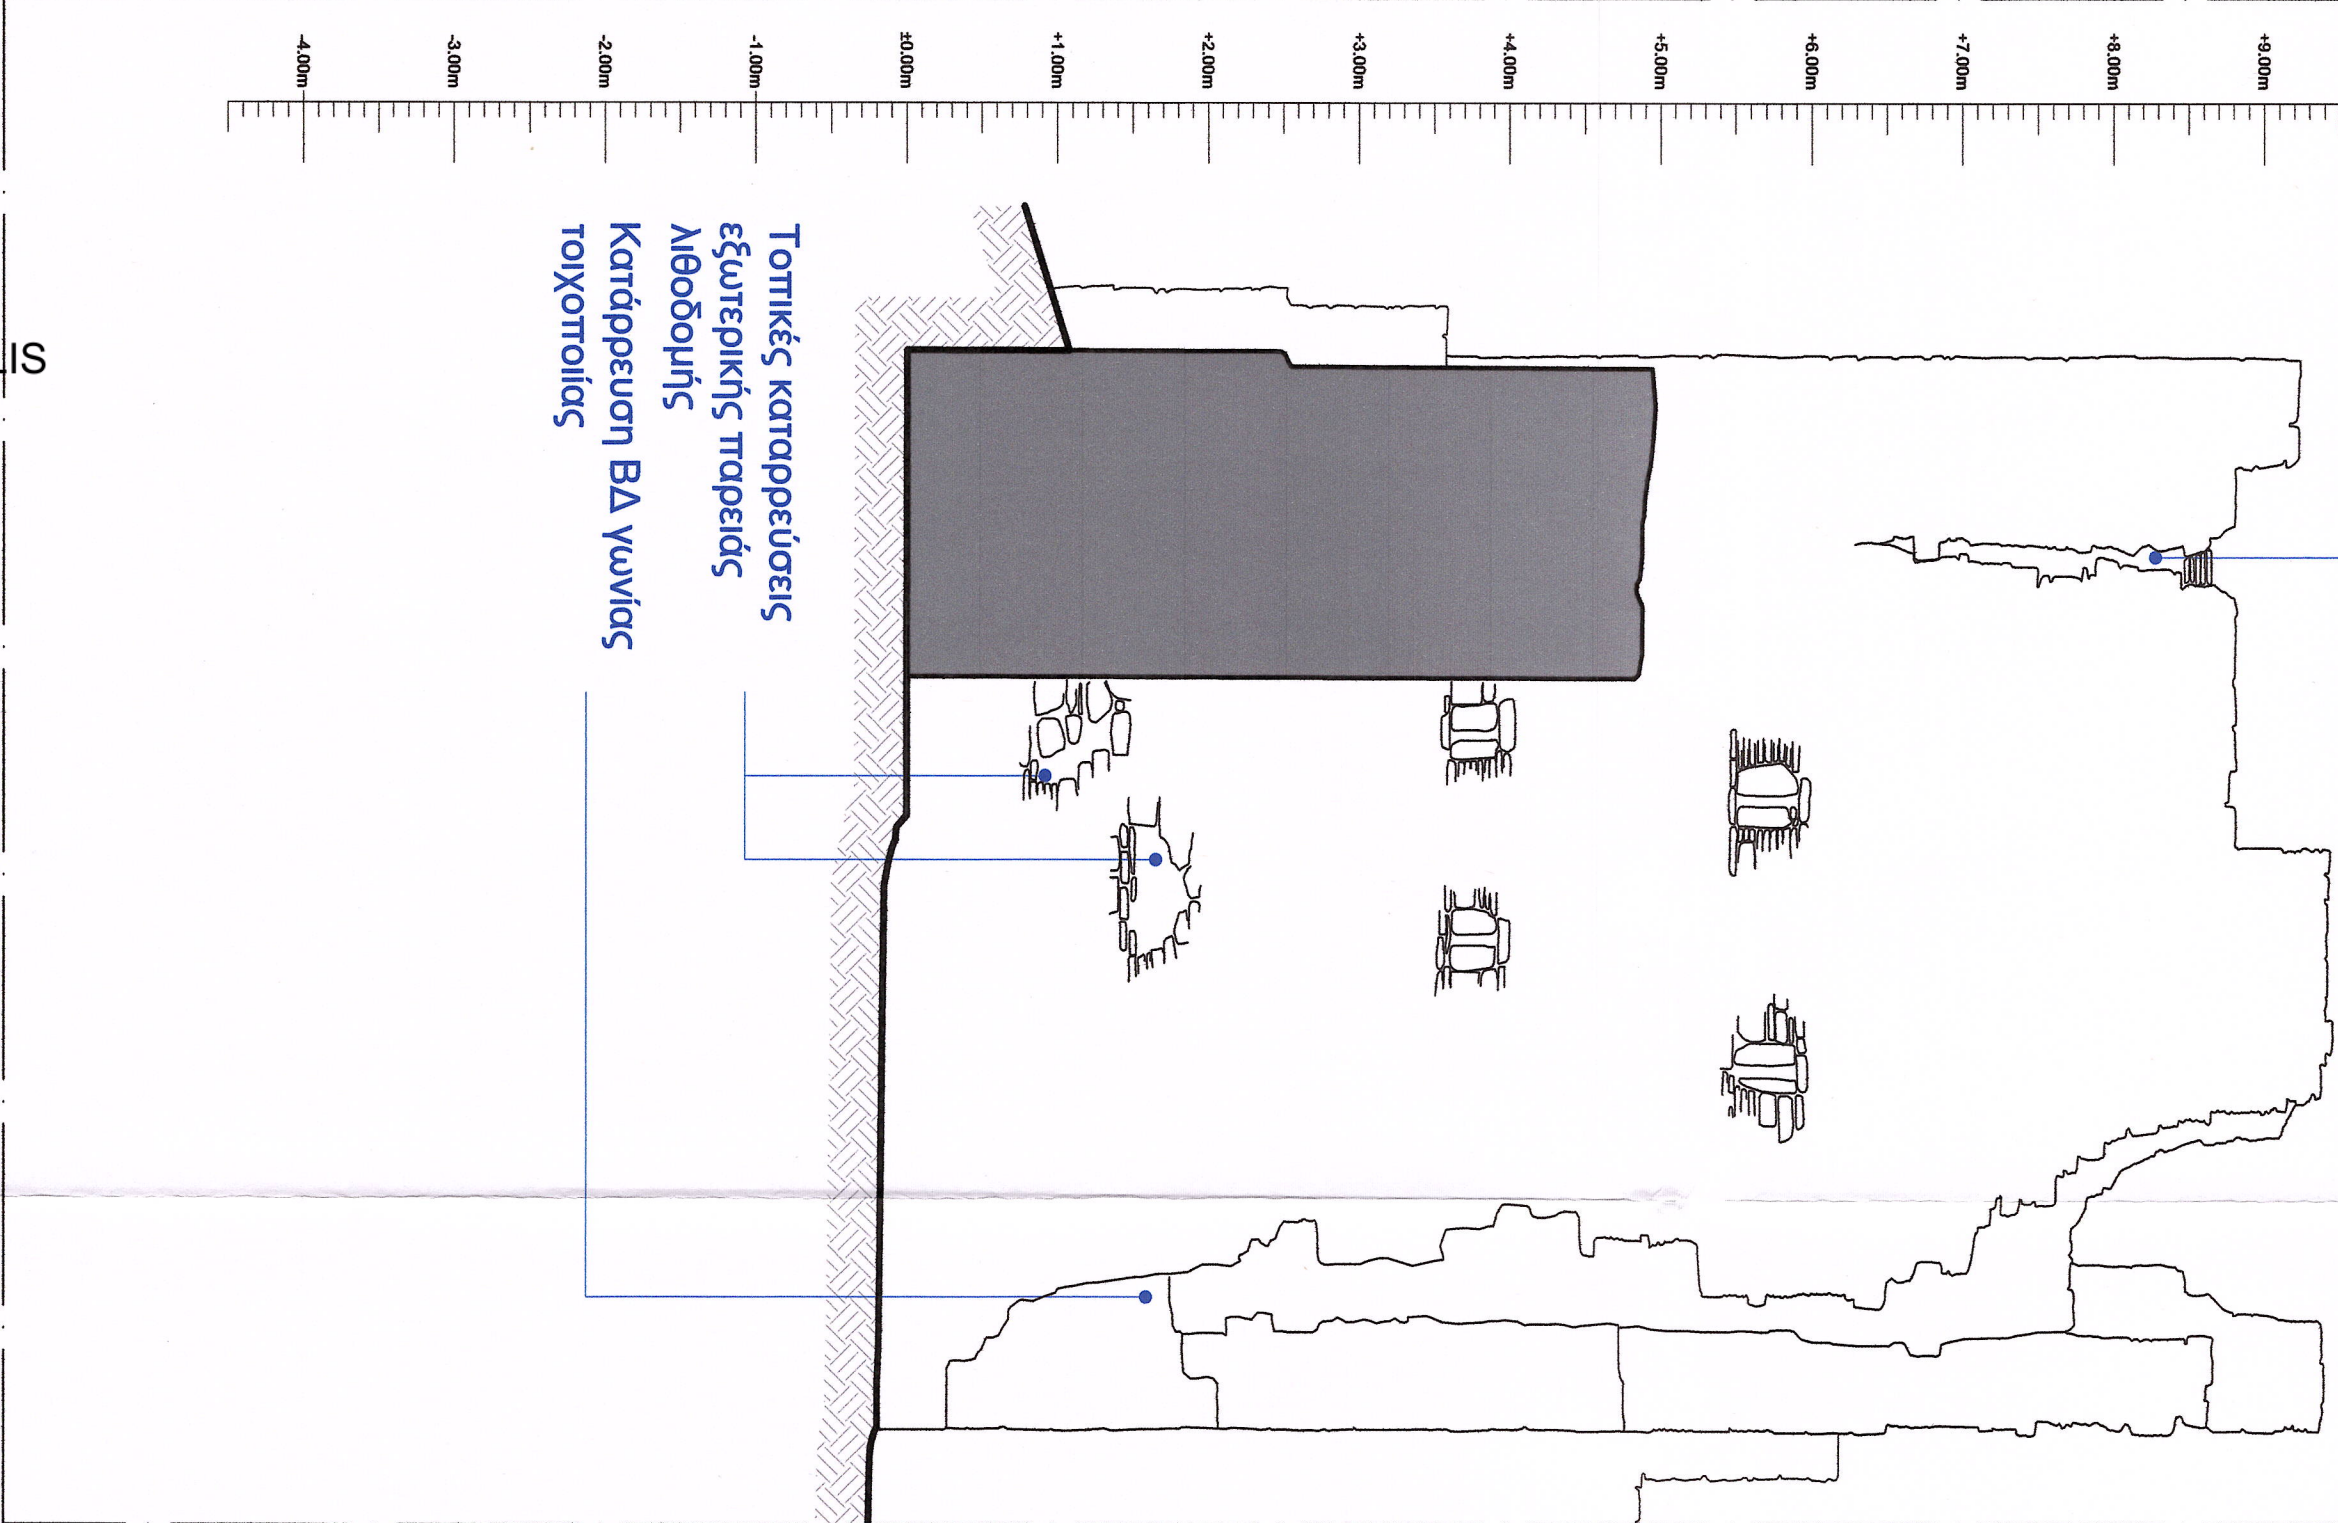


Τοπικές καταρρεύσεις
εξωτερικής παρείδας
λιθοδομής
Κατάρρευση ΒΔ γωνίας
τοιχοποιίας

ΒΟΡΕΙΑ ΟΥΗ

Κατάρρευση τοξωτού
ανοίγματος και
μέρους της ανώδομής
Κατάρρευση λιθίνου
περιβρώματος
ανοίγματος

Κατάρρευση ανώδομής
φυλακείου


Κατάρρευση νοτίου
τείχους και διάσπαση
με θυσαρίζουσα κωνία

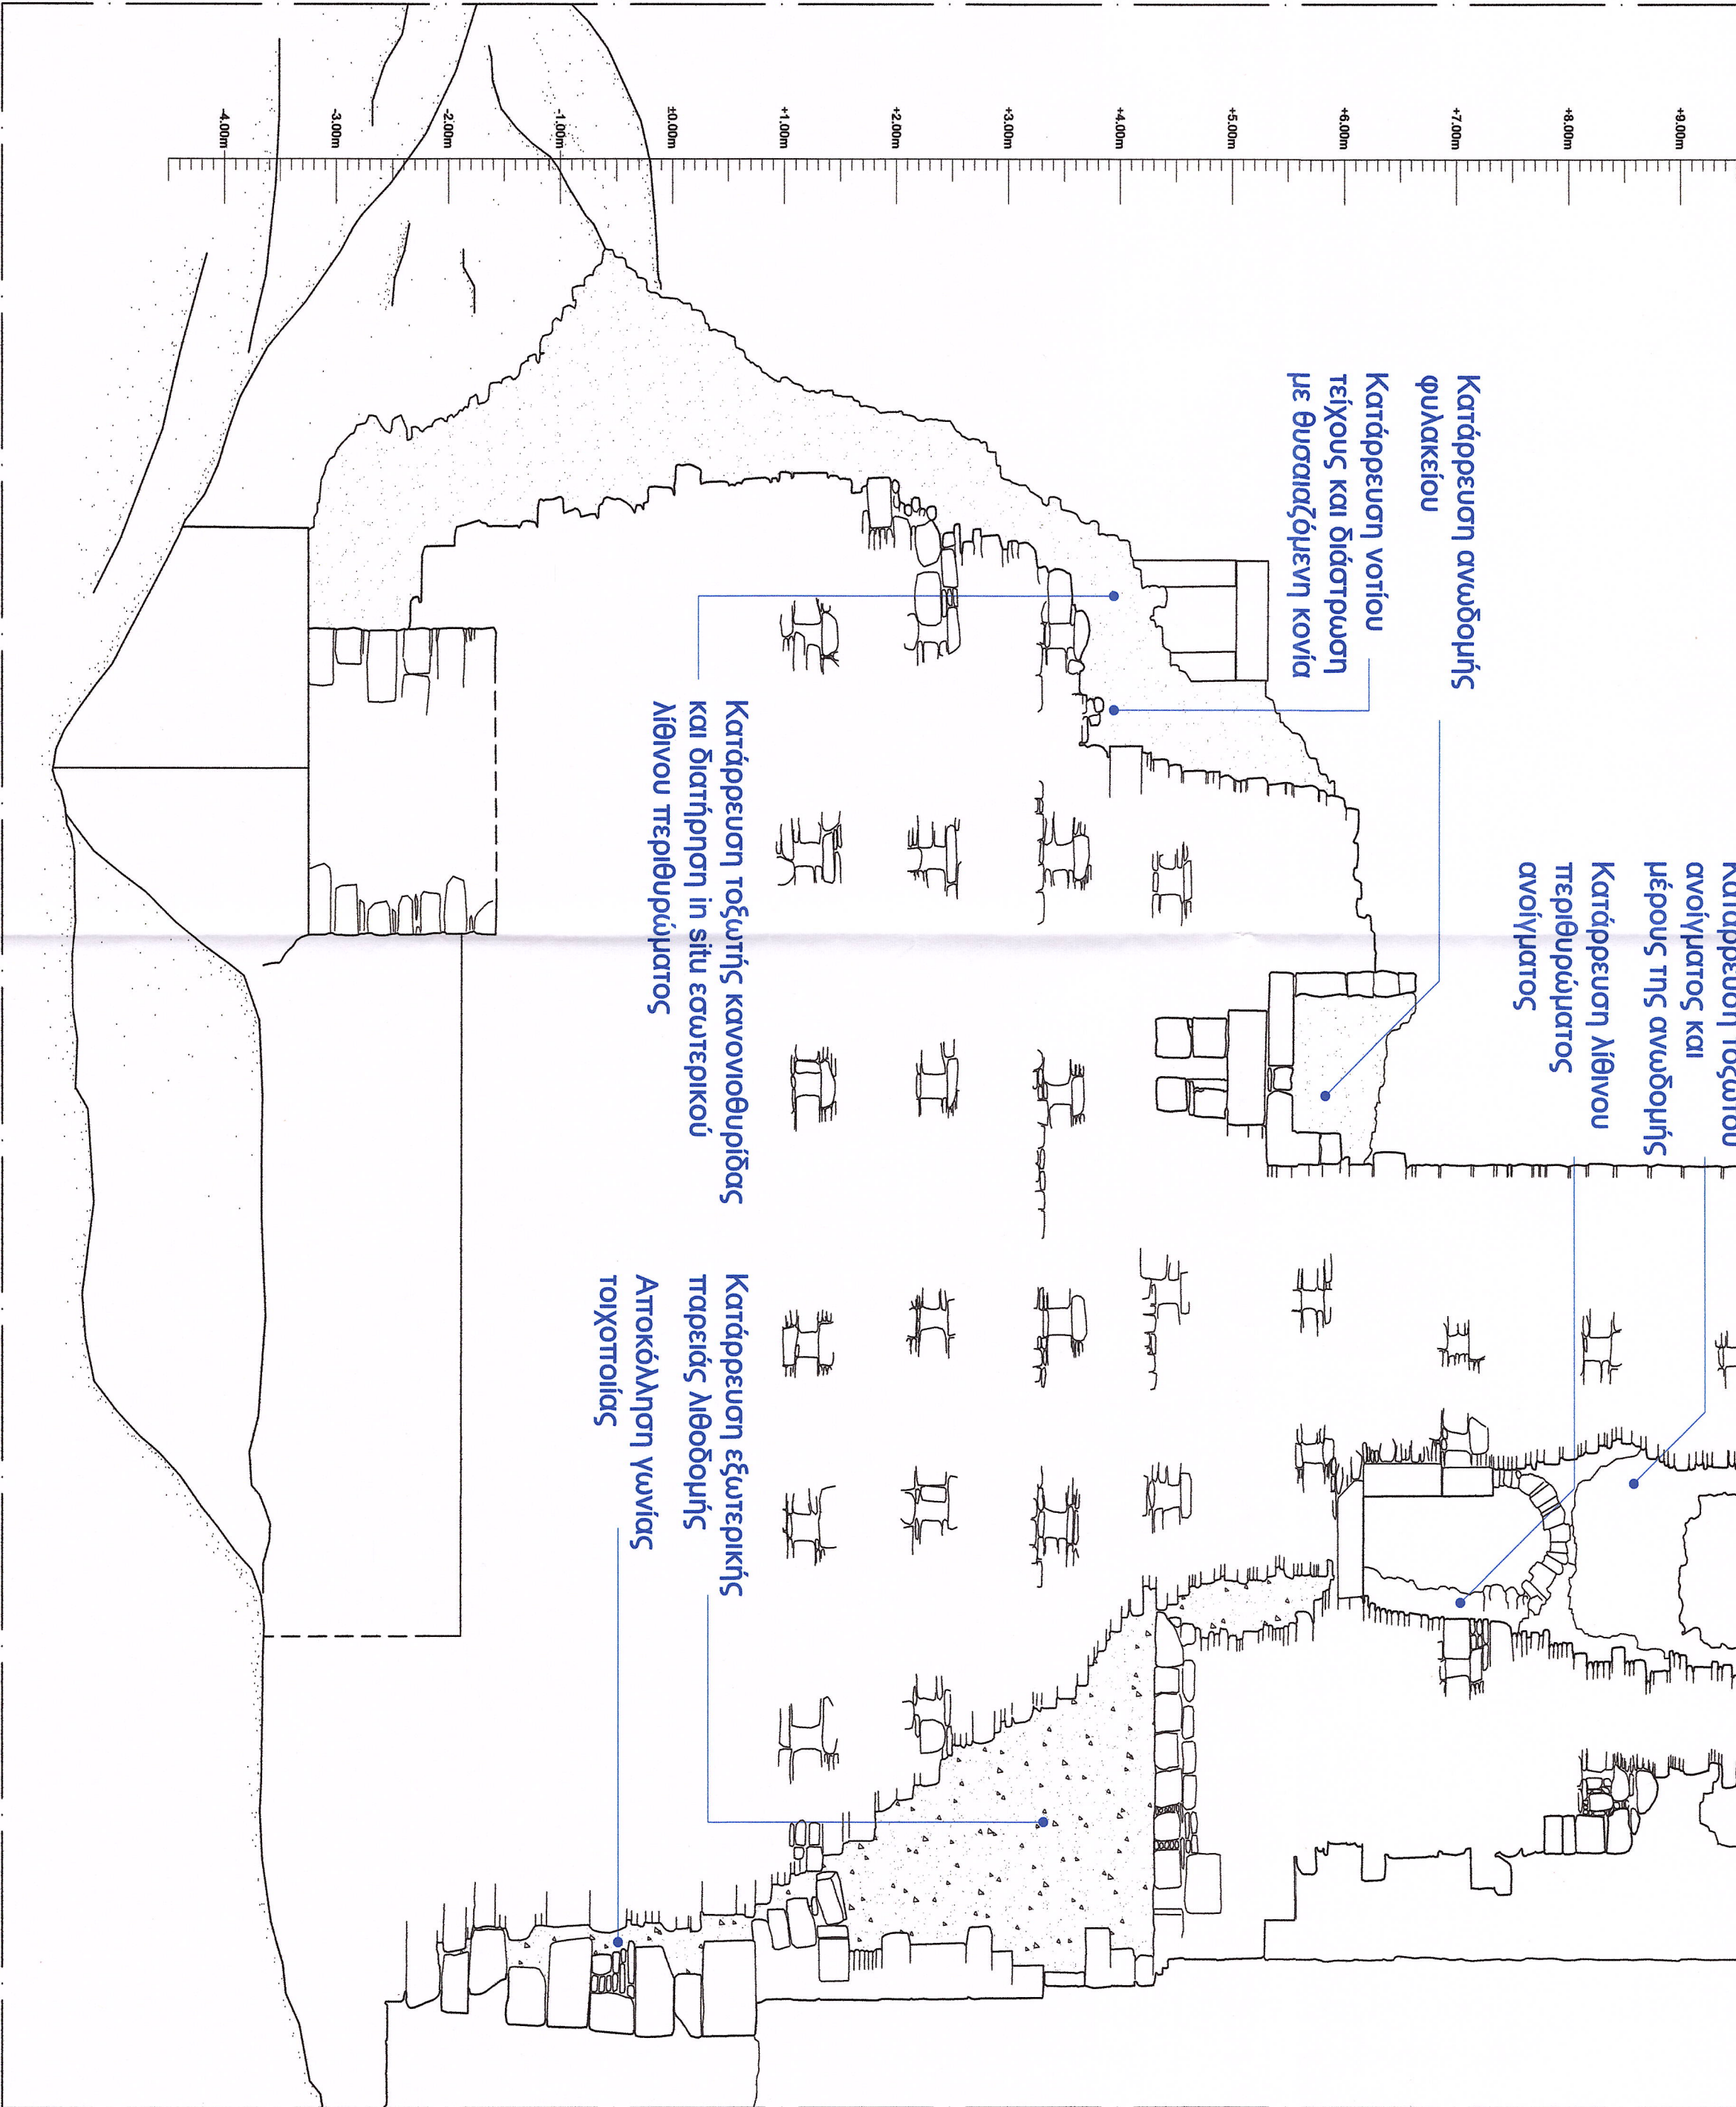

Κατάρρευση τοξωτής κανονοθυρίδας
και διατήρηση in situ εσωτερικού
λιθίνου περιβρώματος

Κατάρρευση εξωτερικής
παρείδας λιθοδομής
Αποκόλληση γωνίας
τοιχοποιίας

ΝΟΤΙΑ ΟΥΗ

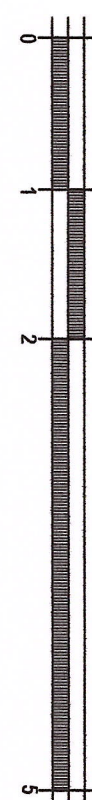

Υπόμνημα:

- Τομή τοιχοποιίας
- Θυσαρίζουσα κωνία
- Τομή εδάφους
- Έσω στρώμα λιθοδομής

ΥΠΟΥΡΓΕΙΟ ΠΟΛΙΤΙΣΜΟΥ
ΔΙΕΥΘΥΝΣΗ ΒΥΖΑΝΤΙΝΩΝ ΚΑΙ ΜΕΤΑΒΥΖΑΝΤΙΝΩΝ ΜΝΗΜΕΙΩΝ

ΘΕΣΗ:
Ν. ΣΑΜΟΥ, ΑΡΧΑΙΟΛΟΓΙΚΟΣ ΧΩΡΟΣ ΚΑΣΤΡΟΥ ΠΥΓΑΓΟΡΕΙΟΥ,
ΠΥΓΑΓΟΡΕΙΟ, ΣΑΜΟΣ

ΕΡΓΟ:
ΜΕΡΙΚΗ ΑΠΟΚΑΤΑΣΤΑΣΗ ΣΤΗΝ ΠΡΟ ΣΕΙΣΜΟΥ ΜΟΡΦΗ ΤΗΣ ΟΧΥΡΩΣΗΣ
ΤΟΥ ΚΑΣΤΡΟΥ ΠΥΓΑΓΟΡΕΙΟΥ ΣΤΗ ΣΑΜΟ

ΧΡΗΜΑΤΟΔΟΤΗΣΗ:
ΥΠΟΥΡΓΕΙΟ ΠΟΛΙΤΙΣΜΟΥ
Διεύθυνση Βυζαντινών και Μεταβυζαντινών Μνημείων

ΚΑΤΗΓΟΡΙΑ ΜΕΛΕΤΗΣ:
ΠΡΟΜΕΛΕΤΗ
ΑΠΟΤΥΠΩΣΗ

Α/Α ΣΧΕΔΙΟΥ:

ΑΠ.04


ΤΙΤΛΟΣ ΣΧΕΔΙΟΥ:
ΟΥΕΙΣ (ΒΟΡΕΙΑ - ΝΟΤΙΑ)

Η ΣΥΝΤΑΞΑ:

Χαραφά Ευθυμία
Αρχιτέκτων Μηχανικός
Αναπληρώτρια Προϊσταμένη της Διεύθυνσης Υπηρεσιών

ΘΕΣΗ:

ΕΡΕΥΡΗΚΕ
με τους όρους της
ΥΠΟΥΡΓΕΙΟΥ ΠΟΛΙΤΙΣΜΟΥ
219923.../Δ8-97-2026

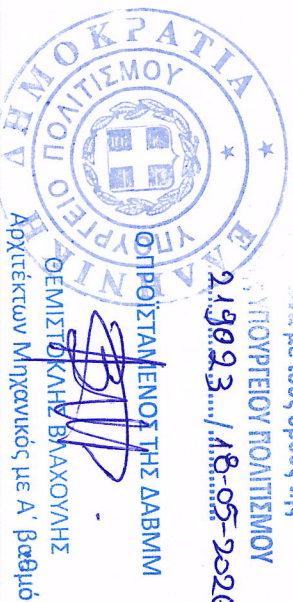

ΗΜΕΡΟΜΗΝΙΑ: ΜΑΙΟΣ 2026