

Υπόμνημα:

- Τοιμή τοιχοποιίας
- Θωρακισμένη κοιλία
- Τοιμή εδάφους
- Έσθλ σφάλμα ληθοδομής

ΥΠΟΥΡΓΕΙΟ ΠΟΛΙΤΙΣΜΟΥ
ΔΙΕΥΘΥΝΣΗ ΒΥΖΑΝΤΙΝΩΝ ΚΑΙ ΜΕΤΑΒΥΖΑΝΤΙΝΩΝ ΜΝΗΜΕΙΩΝ

ΘΕΣΗ:
Ν. ΣΑΜΟΥ, ΑΡΧΑΙΟΛΟΓΙΚΟΣ ΧΩΡΟΣ ΚΑΙΤΡΟΥ ΠΥΓΑΓΟΡΕΙΟΥ,
ΠΥΓΑΓΟΡΕΙΟ, ΣΑΜΟΣ

ΕΡΓΟ:

ΜΕΡΙΚΗ ΑΠΟΚΑΤΑΣΤΑΣΗ ΣΤΗΝ ΠΡΟ ΣΕΙΣΜΟΥ ΜΟΡΦΗ ΤΗΣ ΟΧΥΡΩΣΗΣ
ΤΟΥ ΚΑΙΤΡΟΥ ΠΥΓΑΓΟΡΕΙΟΥ ΣΤΗ ΣΑΜΟ

ΣΧΗΜΑΤΟΛΟΓΗΤΗΣ: ΥΠΟΥΡΓΕΙΟ ΠΟΛΙΤΙΣΜΟΥ
Διεύθυνση Βυζαντινών και Μεταβυζαντινών Μνημείων

ΚΑΤΗΓΟΡΙΑ ΜΕΛΕΤΗΣ: ΠΡΟΜΕΛΕΤΗ ΑΠΟΤΥΠΩΣΗ Α/Α ΣΧΕΔΙΟΥ:

ΤΙΤΛΟΣ ΣΧΕΔΙΟΥ: ΔΥΤΙΚΟΣ ΠΥΡΤΟΣ

Α.Π. 07


Η ΣΥΝΤΑΞΑ:

Χαράφω Ευθυμία
Αρχιτέκτων Μηχανικός
Αναπληρώτρια Προϊσταμένη της Διεύθυνσης Υπηρεσίας


ΘΕΡΜΗΚΕ:

ΘΕΡΜΗΚΕ


Συμψύκνωση με τους όρους της
Απόφασης ΥΠΟΥΡΓΕΙΟΥ ΠΟΛΙΤΙΣΜΟΥ
2.19.02.3, .../Δ.Β.-05-2006

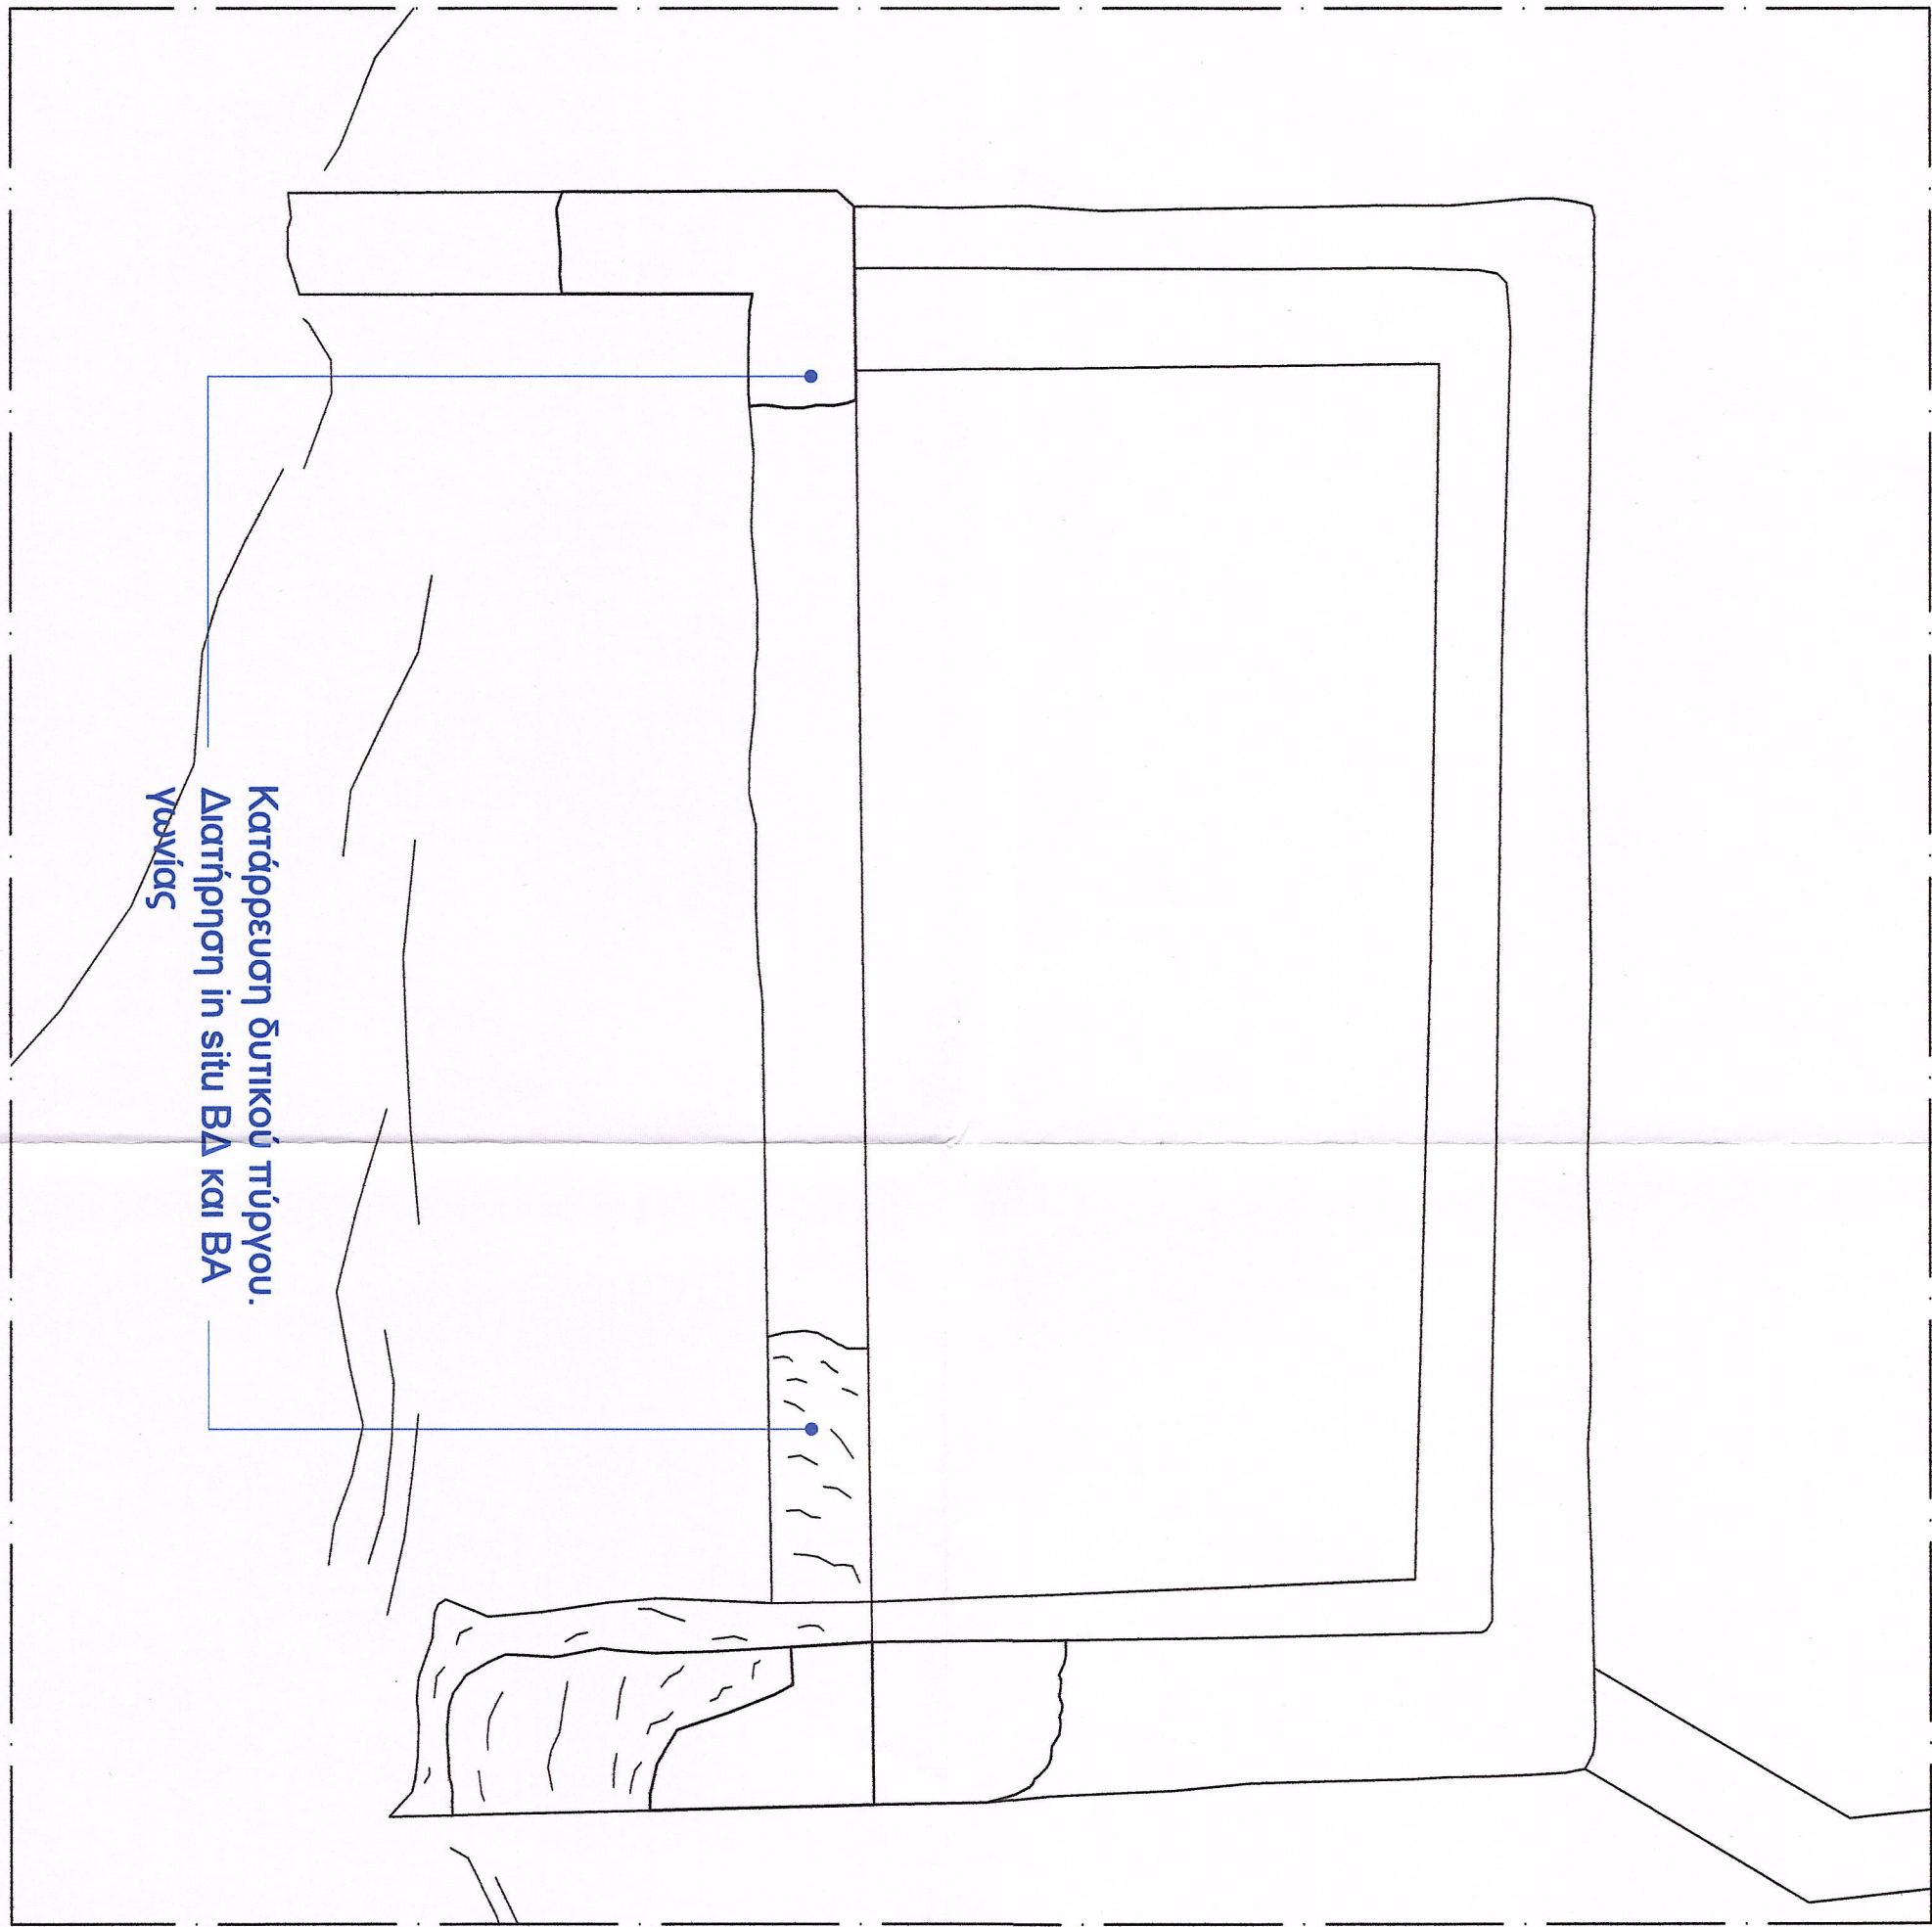

ΚΑΤΟΨΗ

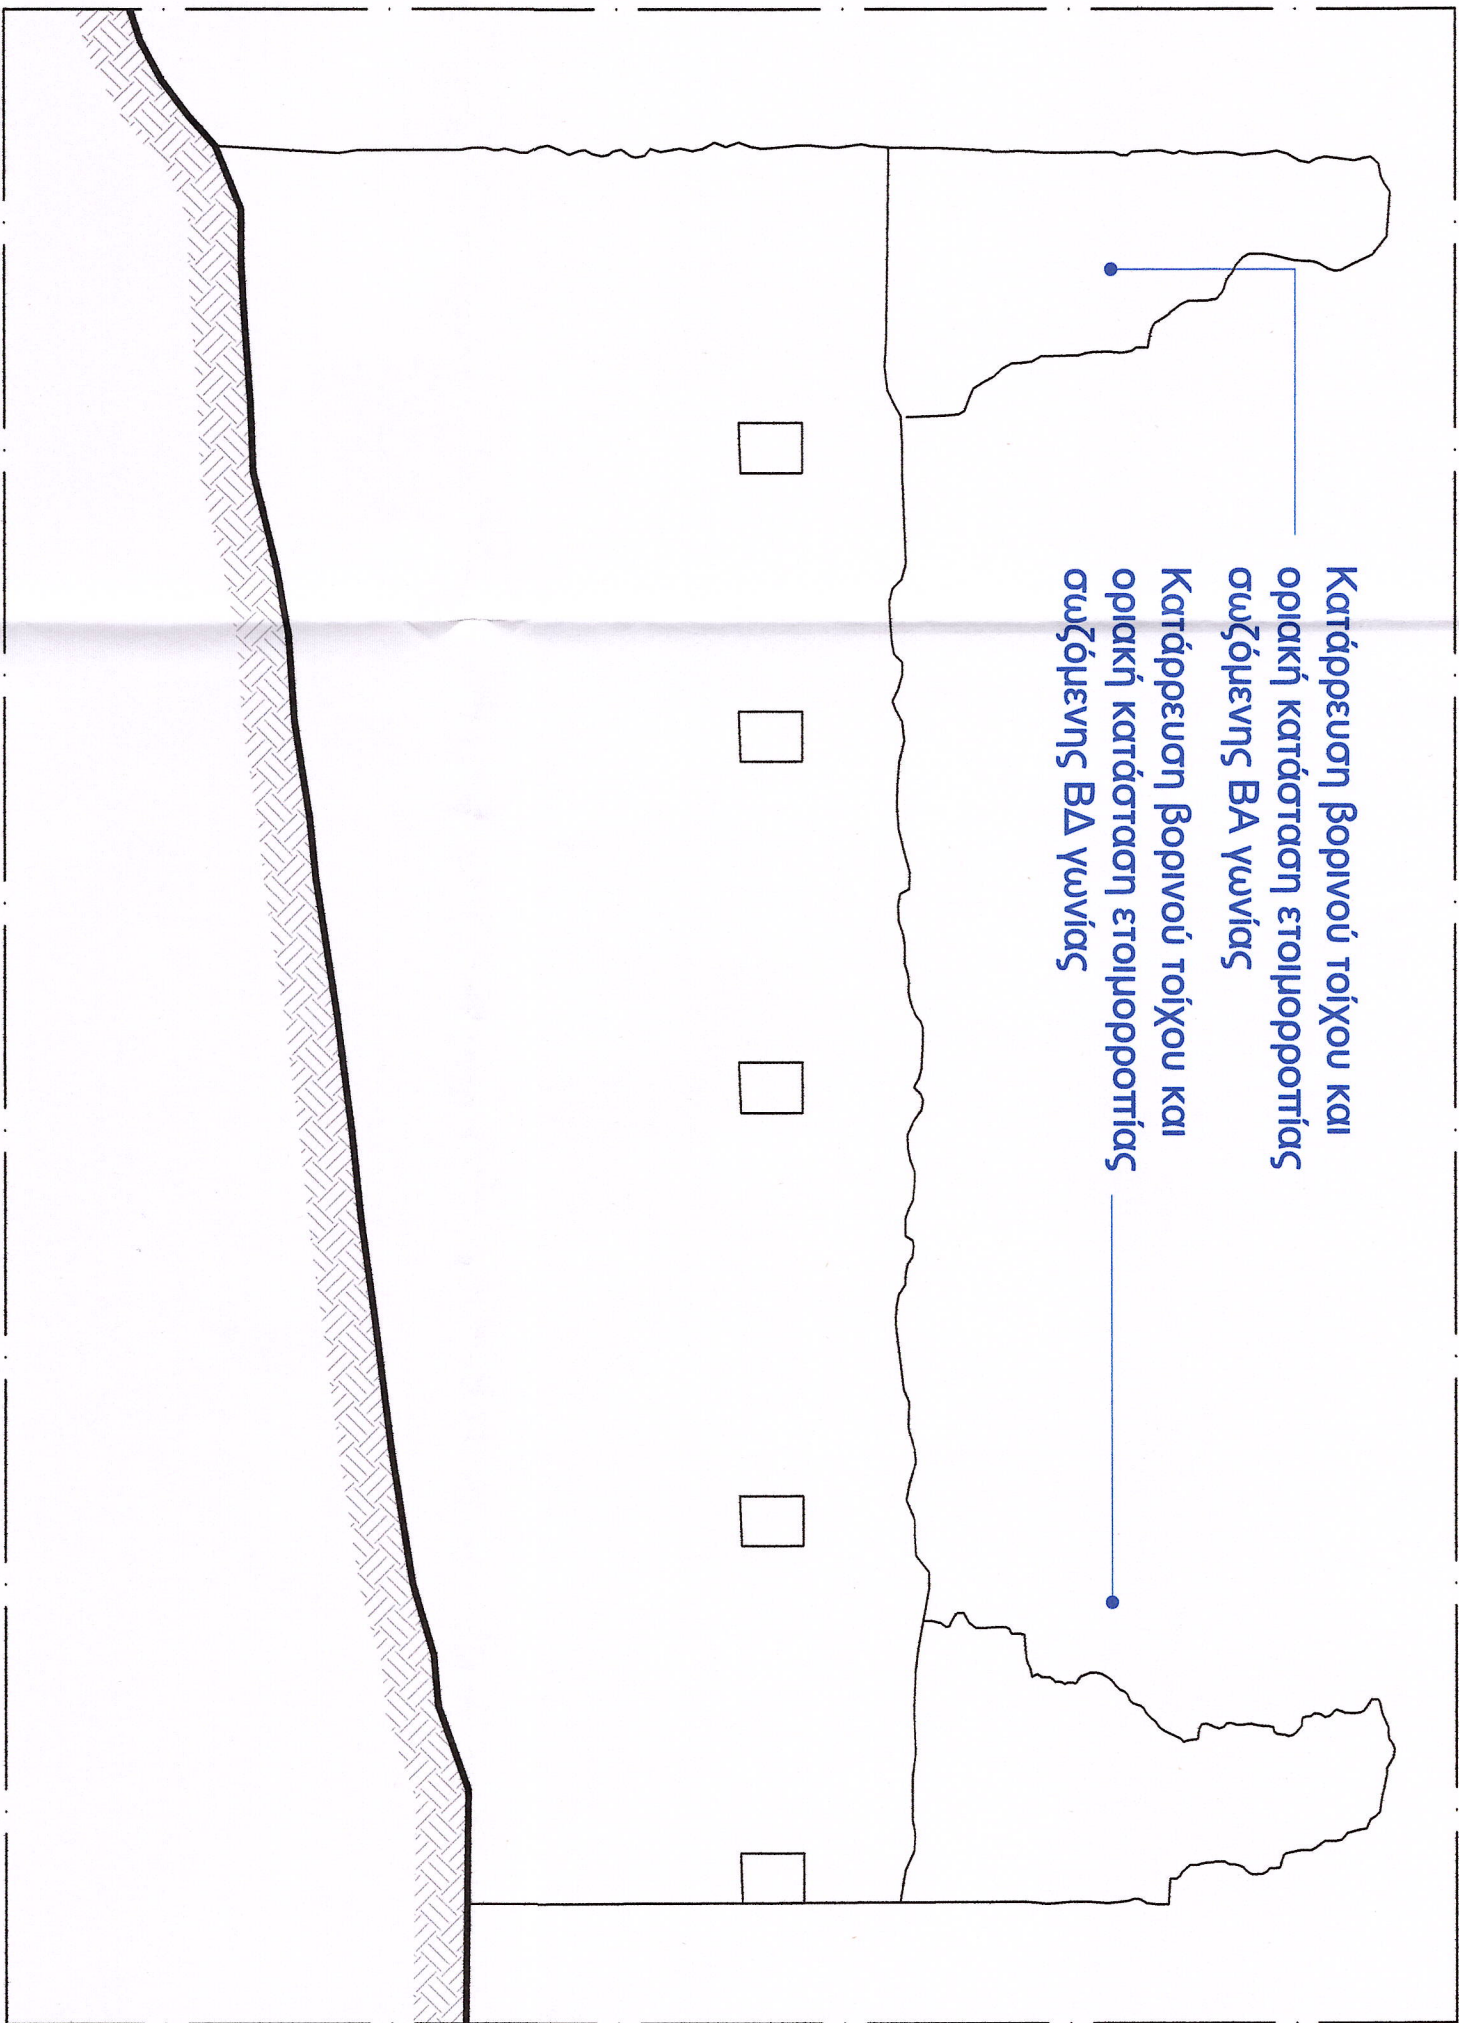

ΒΟΡΕΙΑ ΟΨΗ

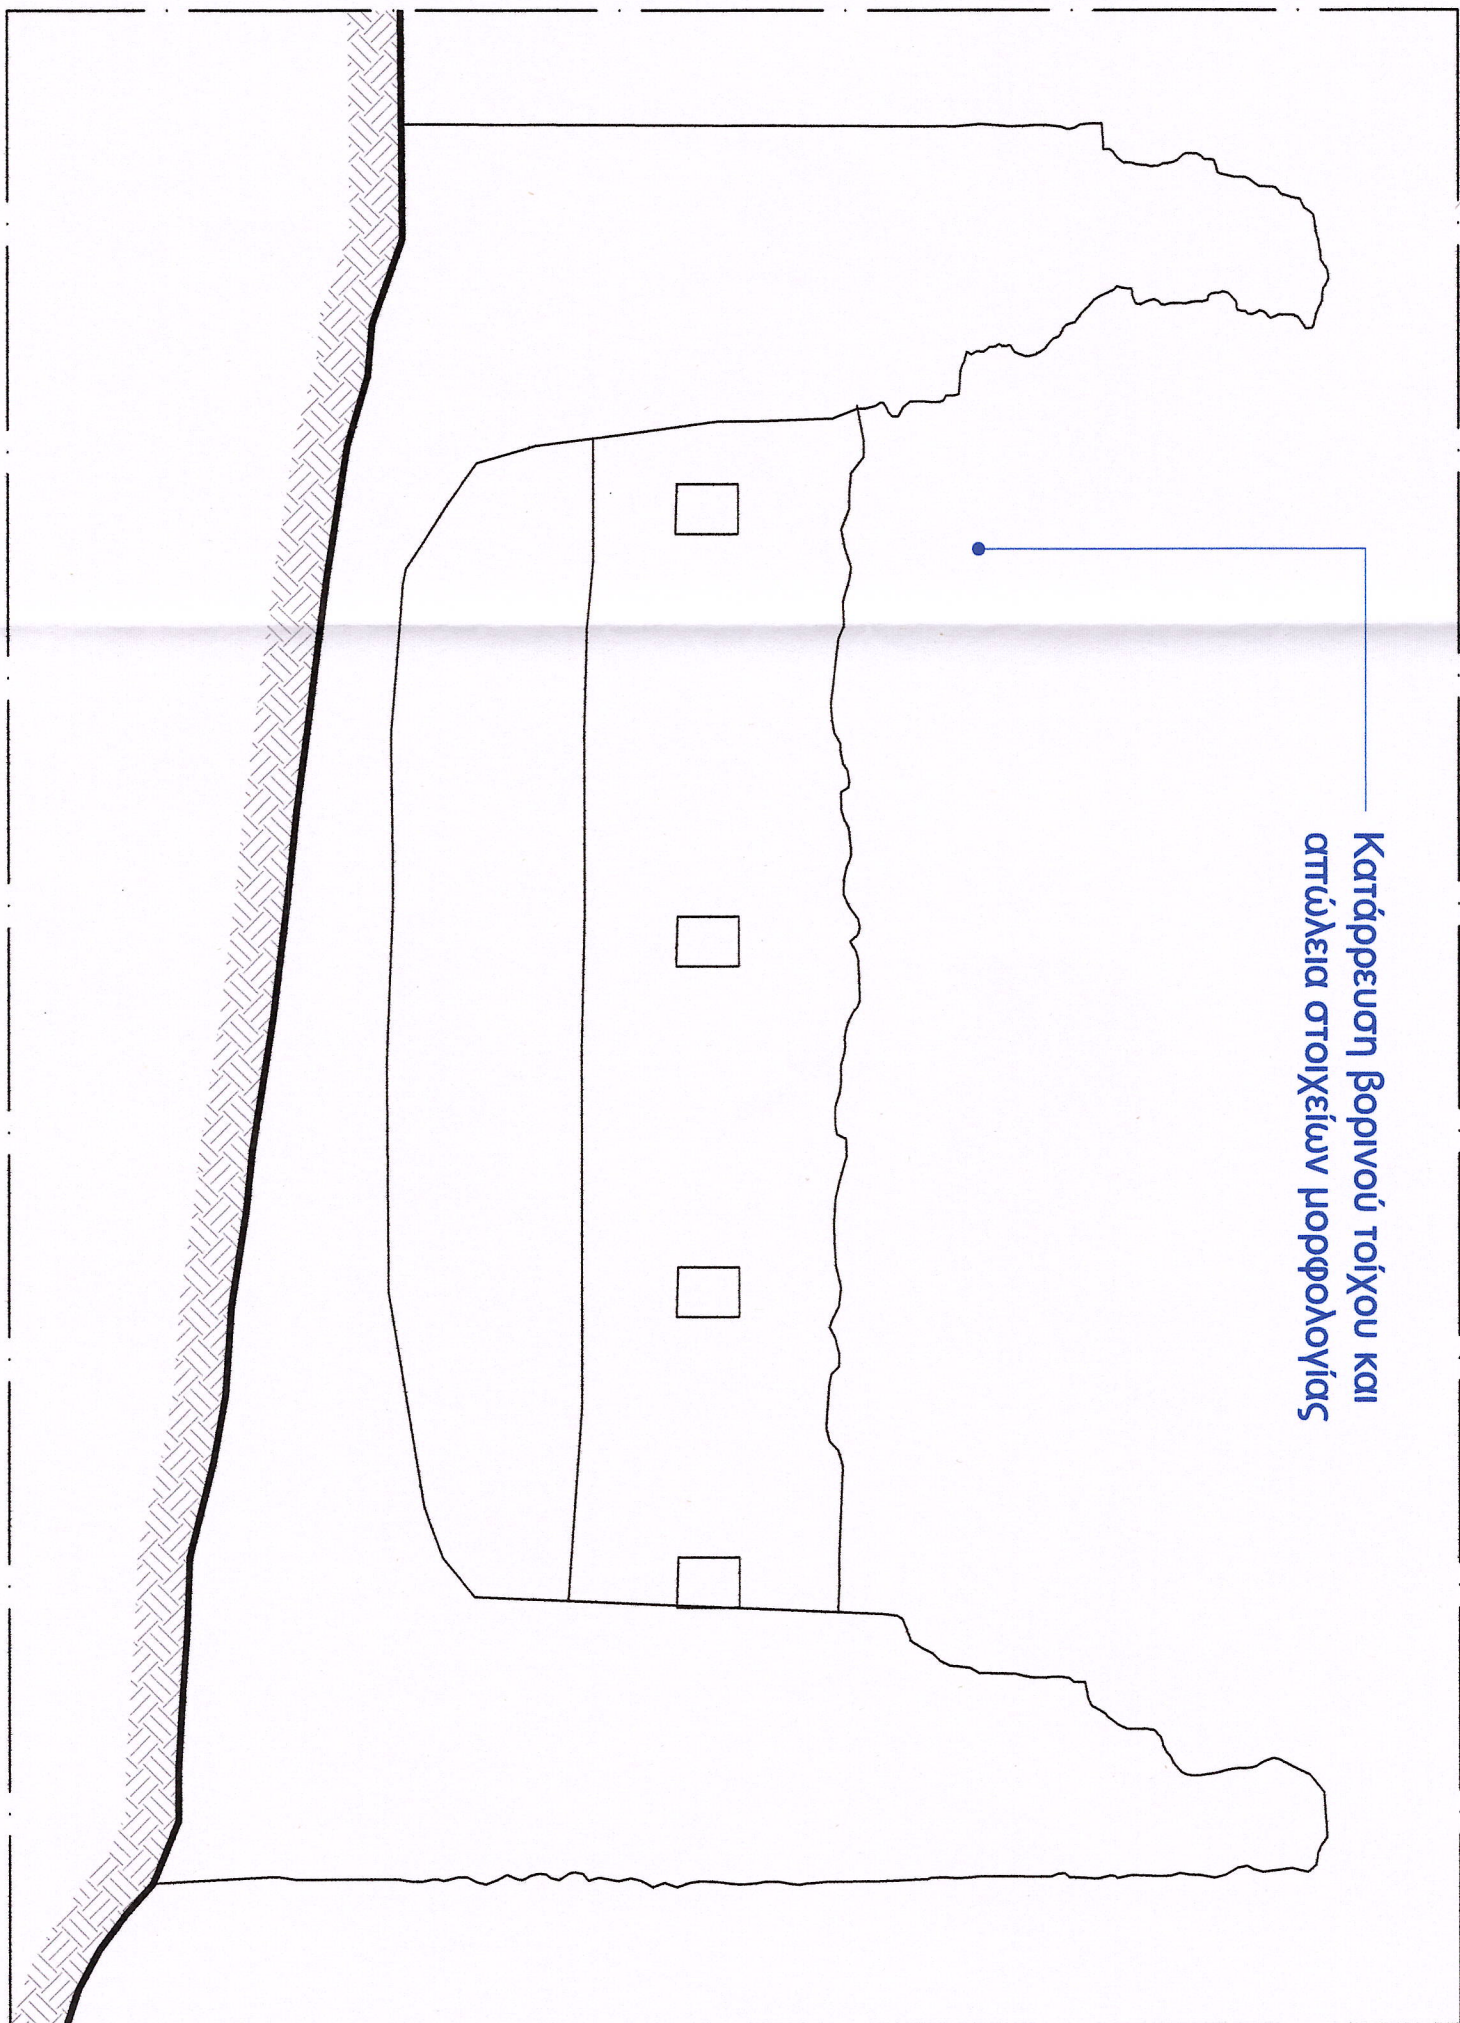

ΝΟΤΙΑ ΟΨΗ