

Υπόμνημα:

- |  |                      |  |                     |
|--|----------------------|--|---------------------|
|  | Τομή τοιχοποιίας     |  | Συμπληρώσεις (βηνη) |
|  | Θυσιάζομενη κοιλία   |  | Συμπληρώσεις (τομή) |
|  | Τομή εδάφους         |  |                     |
|  | Έως οριζώμα ληθούλης |  |                     |

ΥΠΟΥΡΓΕΙΟ ΠΟΛΙΤΙΣΜΟΥ  
ΔΙΕΥΘΥΝΣΗ ΒΥΖΑΝΤΙΝΩΝ ΚΑΙ ΜΕΤΑΒΥΖΑΝΤΙΝΩΝ ΜΝΗΜΕΙΩΝ

Θ.Ε.Η.:  
Ν. ΣΑΜΟΥ, ΑΡΧΑΙΟΛΟΓΙΚΟΙ ΧΩΡΟΙ ΚΑΣΤΡΟΥ ΠΥΘΑΓΟΡΕΙΟΥ,  
ΠΥΘΑΓΟΡΕΙΟ, ΣΑΜΟΣ

ΕΡΓΟ:

ΜΕΡΙΚΗ ΑΠΟΚΑΤΑΣΤΑΣΗ ΣΤΗΝ ΠΡΟ ΣΕΙΣΜΟΥ ΜΟΡΦΗ ΤΗΣ ΟΧΥΡΩΣΗΣ  
ΤΟΥ ΚΑΣΤΡΟΥ ΠΥΘΑΓΟΡΕΙΟΥ ΣΤΗ ΣΑΜΟ

ΣΧΗΜΑΤΟΔΟΤΗΚΗ: ΥΠΟΥΡΓΕΙΟ ΠΟΛΙΤΙΣΜΟΥ  
Διεύθυνση Βυζαντινών και Μεταβυζαντινών Μνημείων

|                  |           |              |
|------------------|-----------|--------------|
| ΚΑΤΙΟΧΗ ΜΕΛΕΤΗΣ: | ΠΡΟΜΕΛΕΤΗ | Α/Α ΣΧΕΔΙΟΥ: |
|                  | ΠΡΟΤΑΣΗ   |              |
| ΤΙΤΛΟΣ ΣΧΕΔΙΟΥ:  | ΚΑΤΟΧΕΙΣ  | Π. 02        |

ΜΕΛΕΤΗΤΑ:  
Η ΕΥΝΙΒΑΣΣΑ:

Χωροφάνει Ελεύθερα  
Αρχιτέκτον Μιχαήλ  
Αντιληπόμενη Προσομοίωση της Διεύθυνσης Υπομνημάτων

ΘΕΩΡΗΣΕΙΣ:


ΘΕΩΡΗΣΗ  
Συμφωνώ με τους όρους της  
Απόφασης ΥΠΟΥΡΓΕΙΟΥ ΠΟΛΙΤΙΣΜΟΥ  
21.3.023.../18-0-2026



ΗΜΕΡΟΜΗΝΙΑ: ΜΑΙΟΣ 2026

Ενδεικτικές θέσεις εφαρμογής  
οπλισμού


Συμπλήρωση και μορφολογική  
αποκατάσταση κατεστραμμένου  
τηλήματος τοιχοποιίας με τις  
απορρίπτες δομικές ενισχύσεις

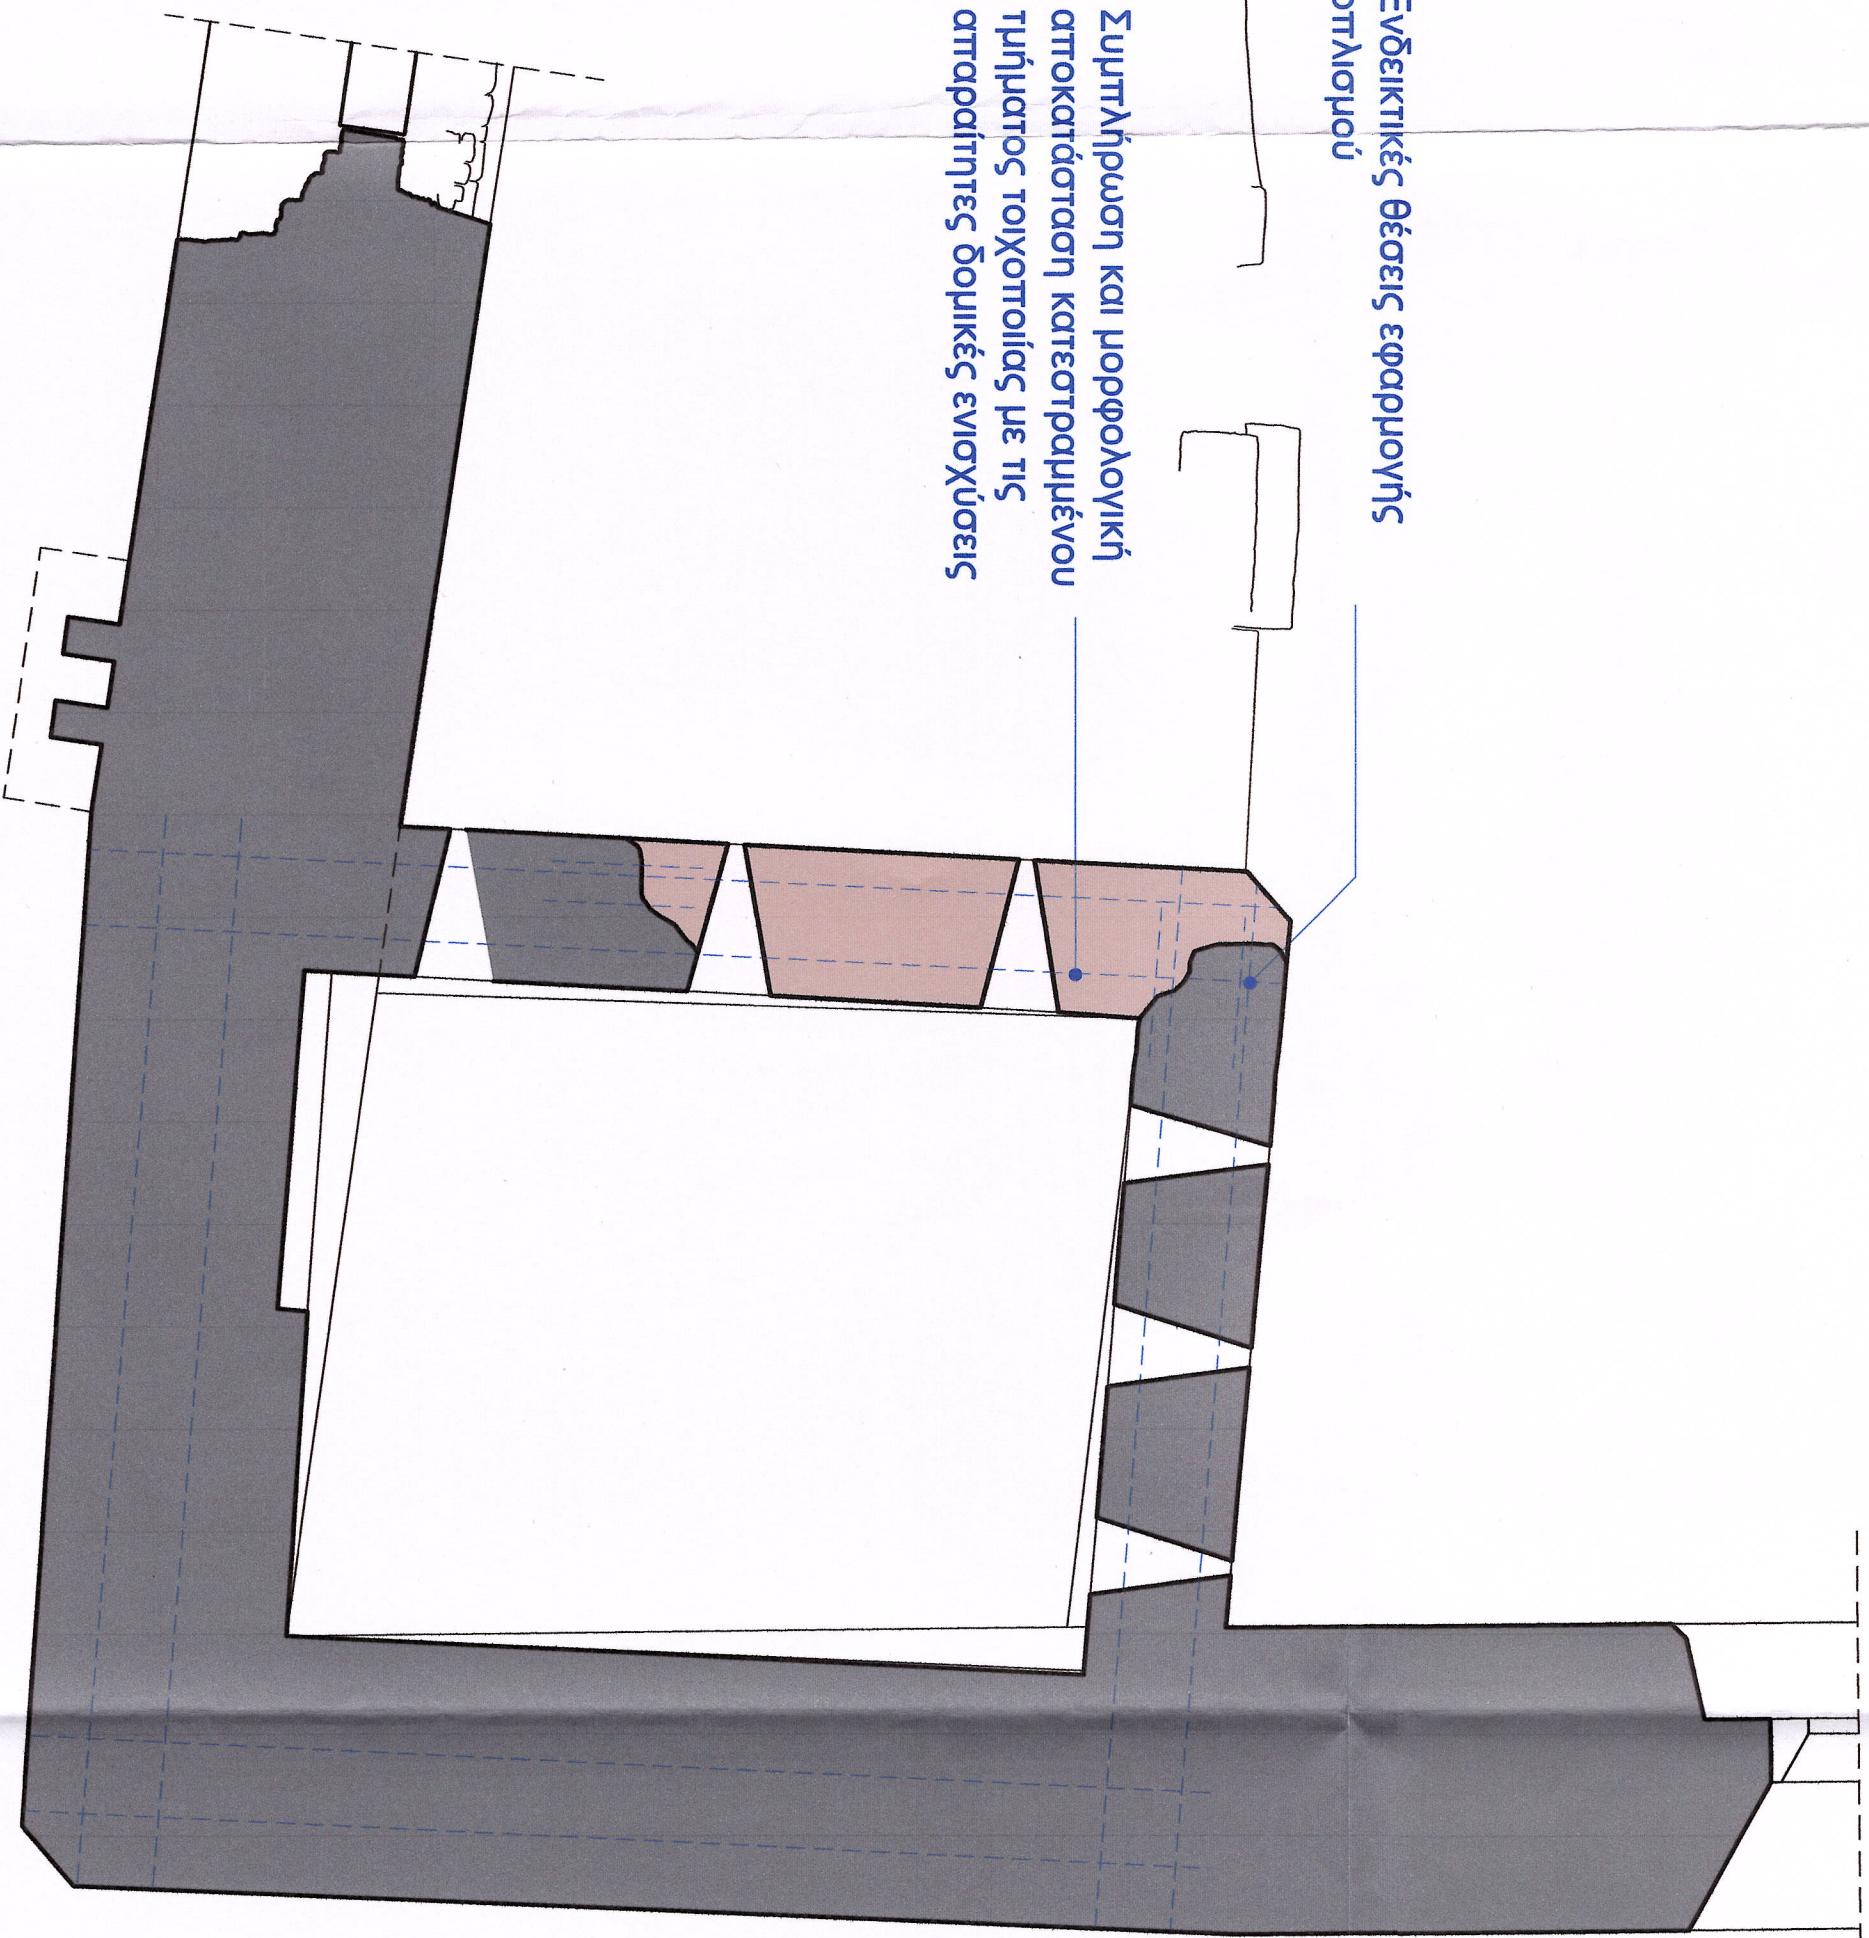

ΚΑΤΩΦΗ ΙΣΟΓΕΙΟΥ

Ενδεικτικές θέσεις εφαρμογής  
οπλισμού


Συμπλήρωση και μορφολογική  
αποκατάσταση κατεστραμμένου  
τηλήματος τοιχοποιίας με τις  
απορρίπτες δομικές ενισχύσεις

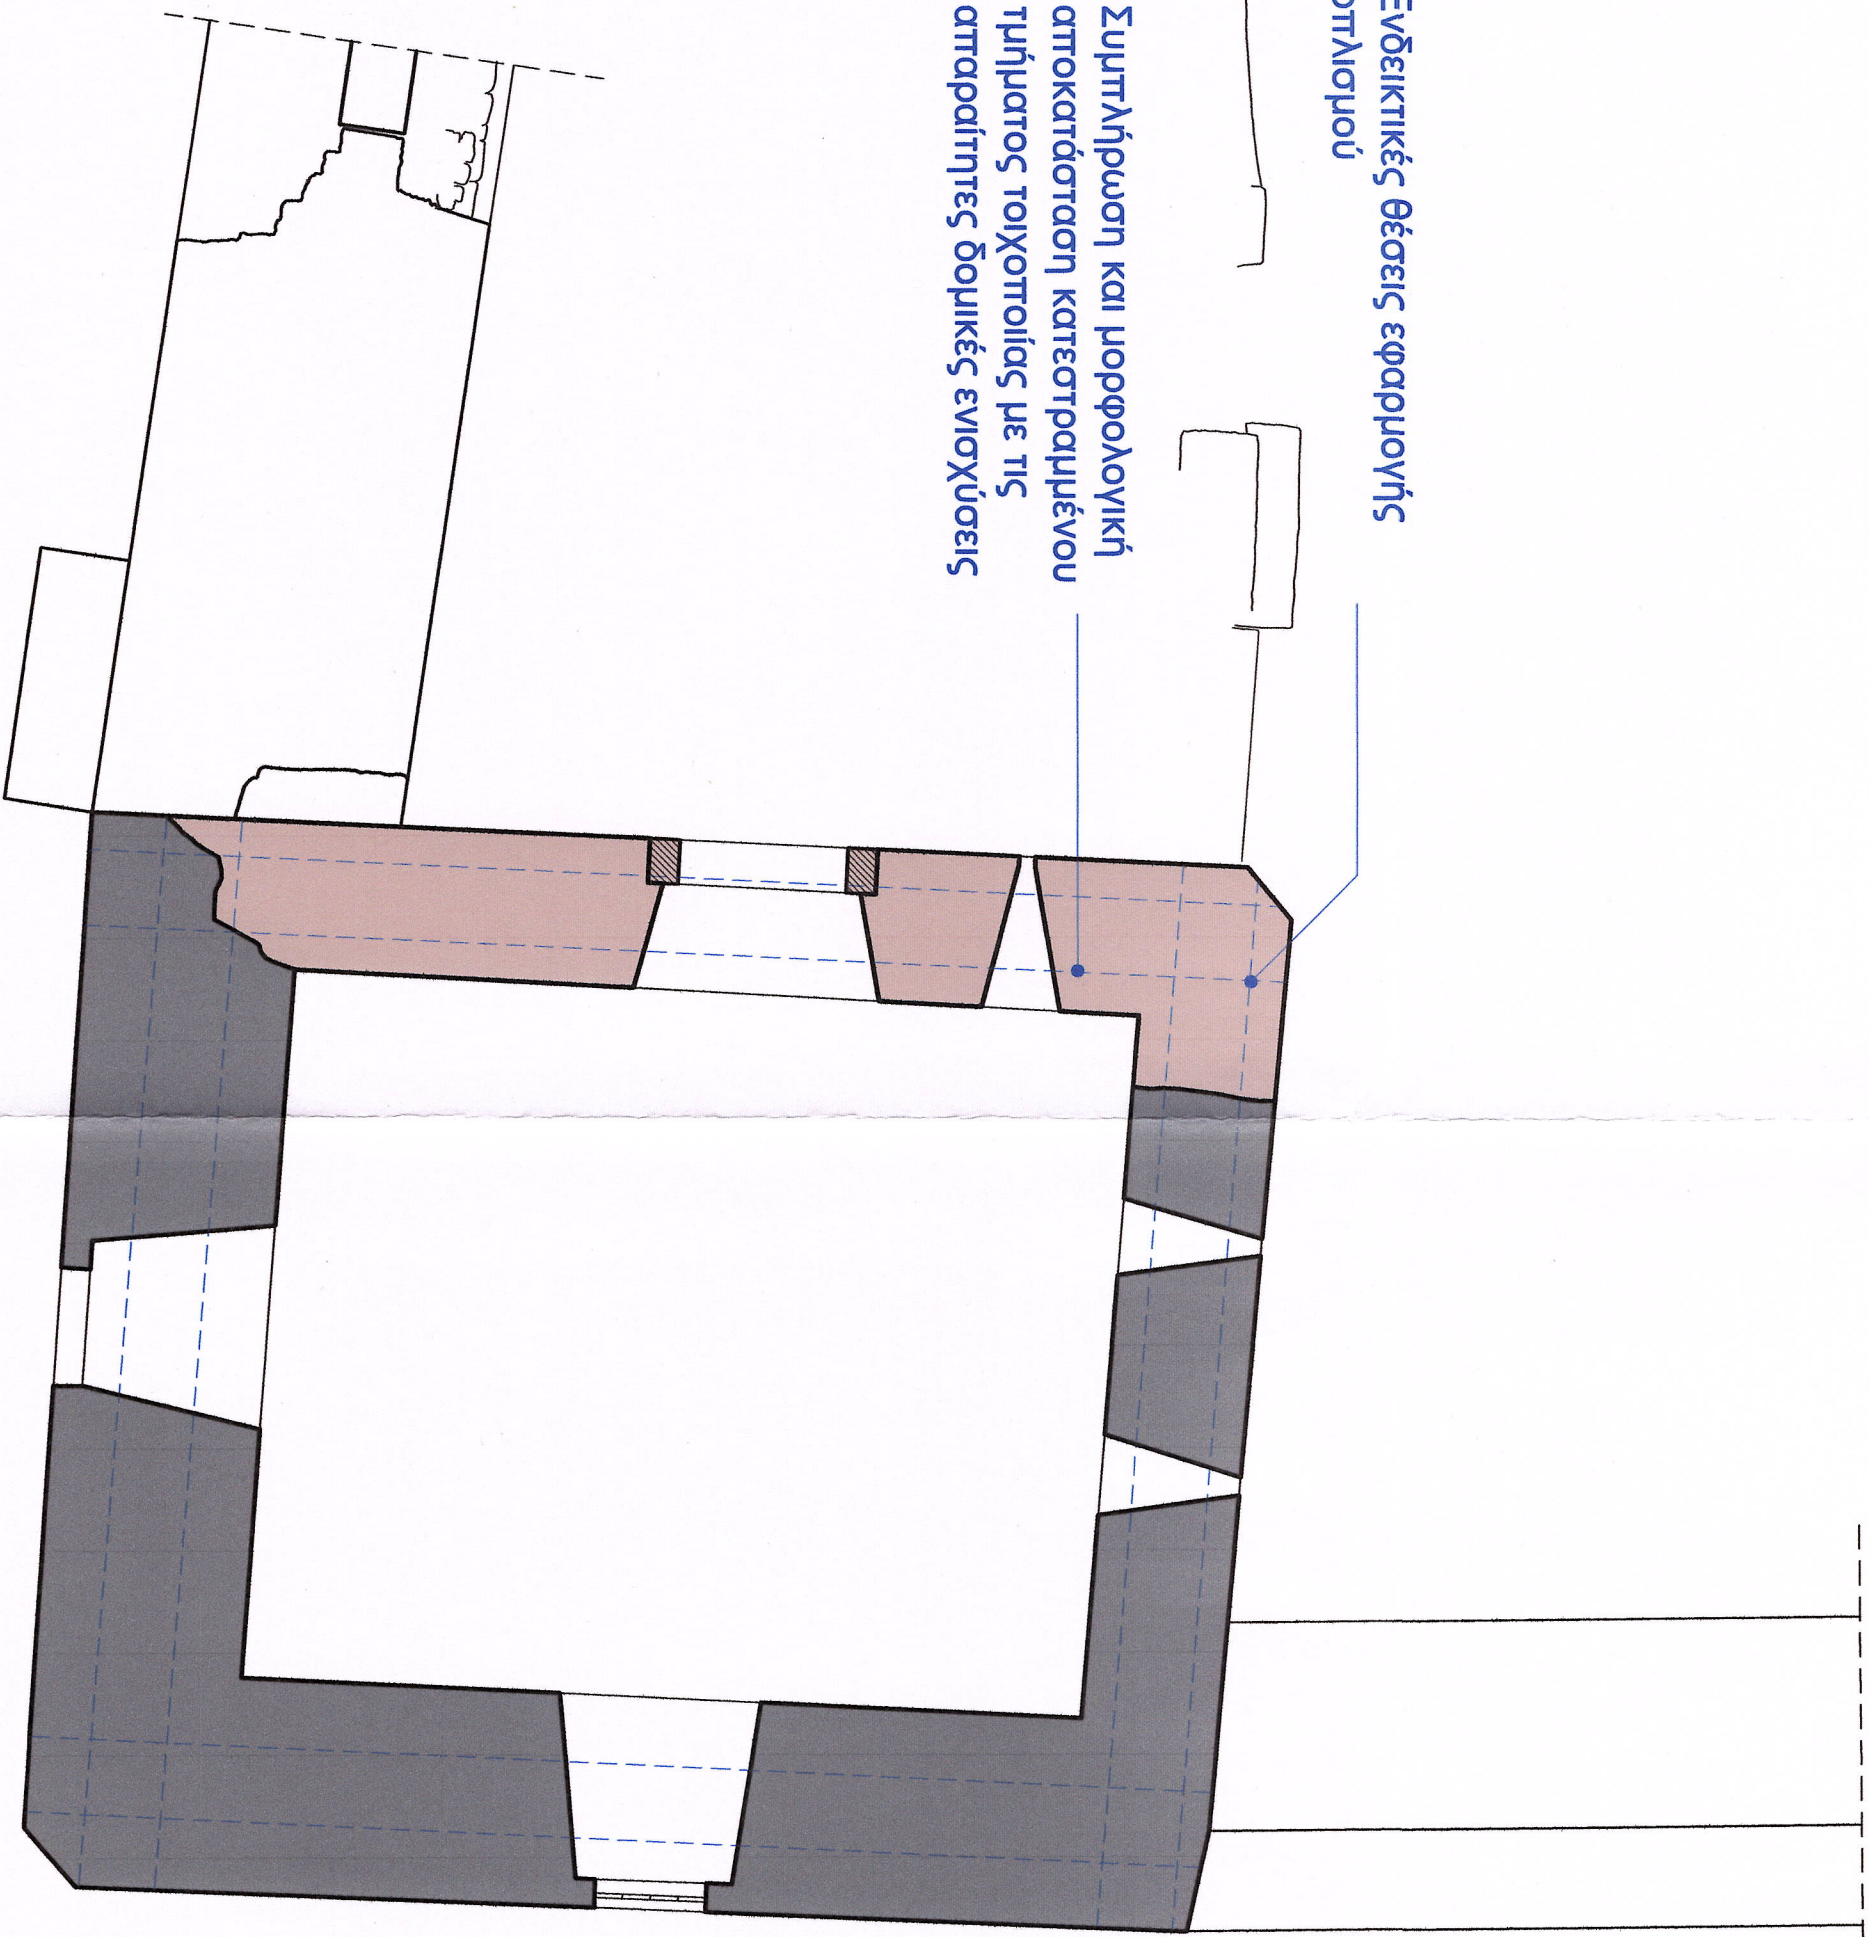

ΚΑΤΩΦΗ ΟΡΟΦΟΥ

Ενδεικτικές θέσεις εφαρμογής  
οπλισμού

Συμπλήρωση και μορφολογική  
αποκατάσταση κατεστραμμένου  
τηλήματος τοιχοποιίας με τις  
απορρίπτες δομικές ενισχύσεις

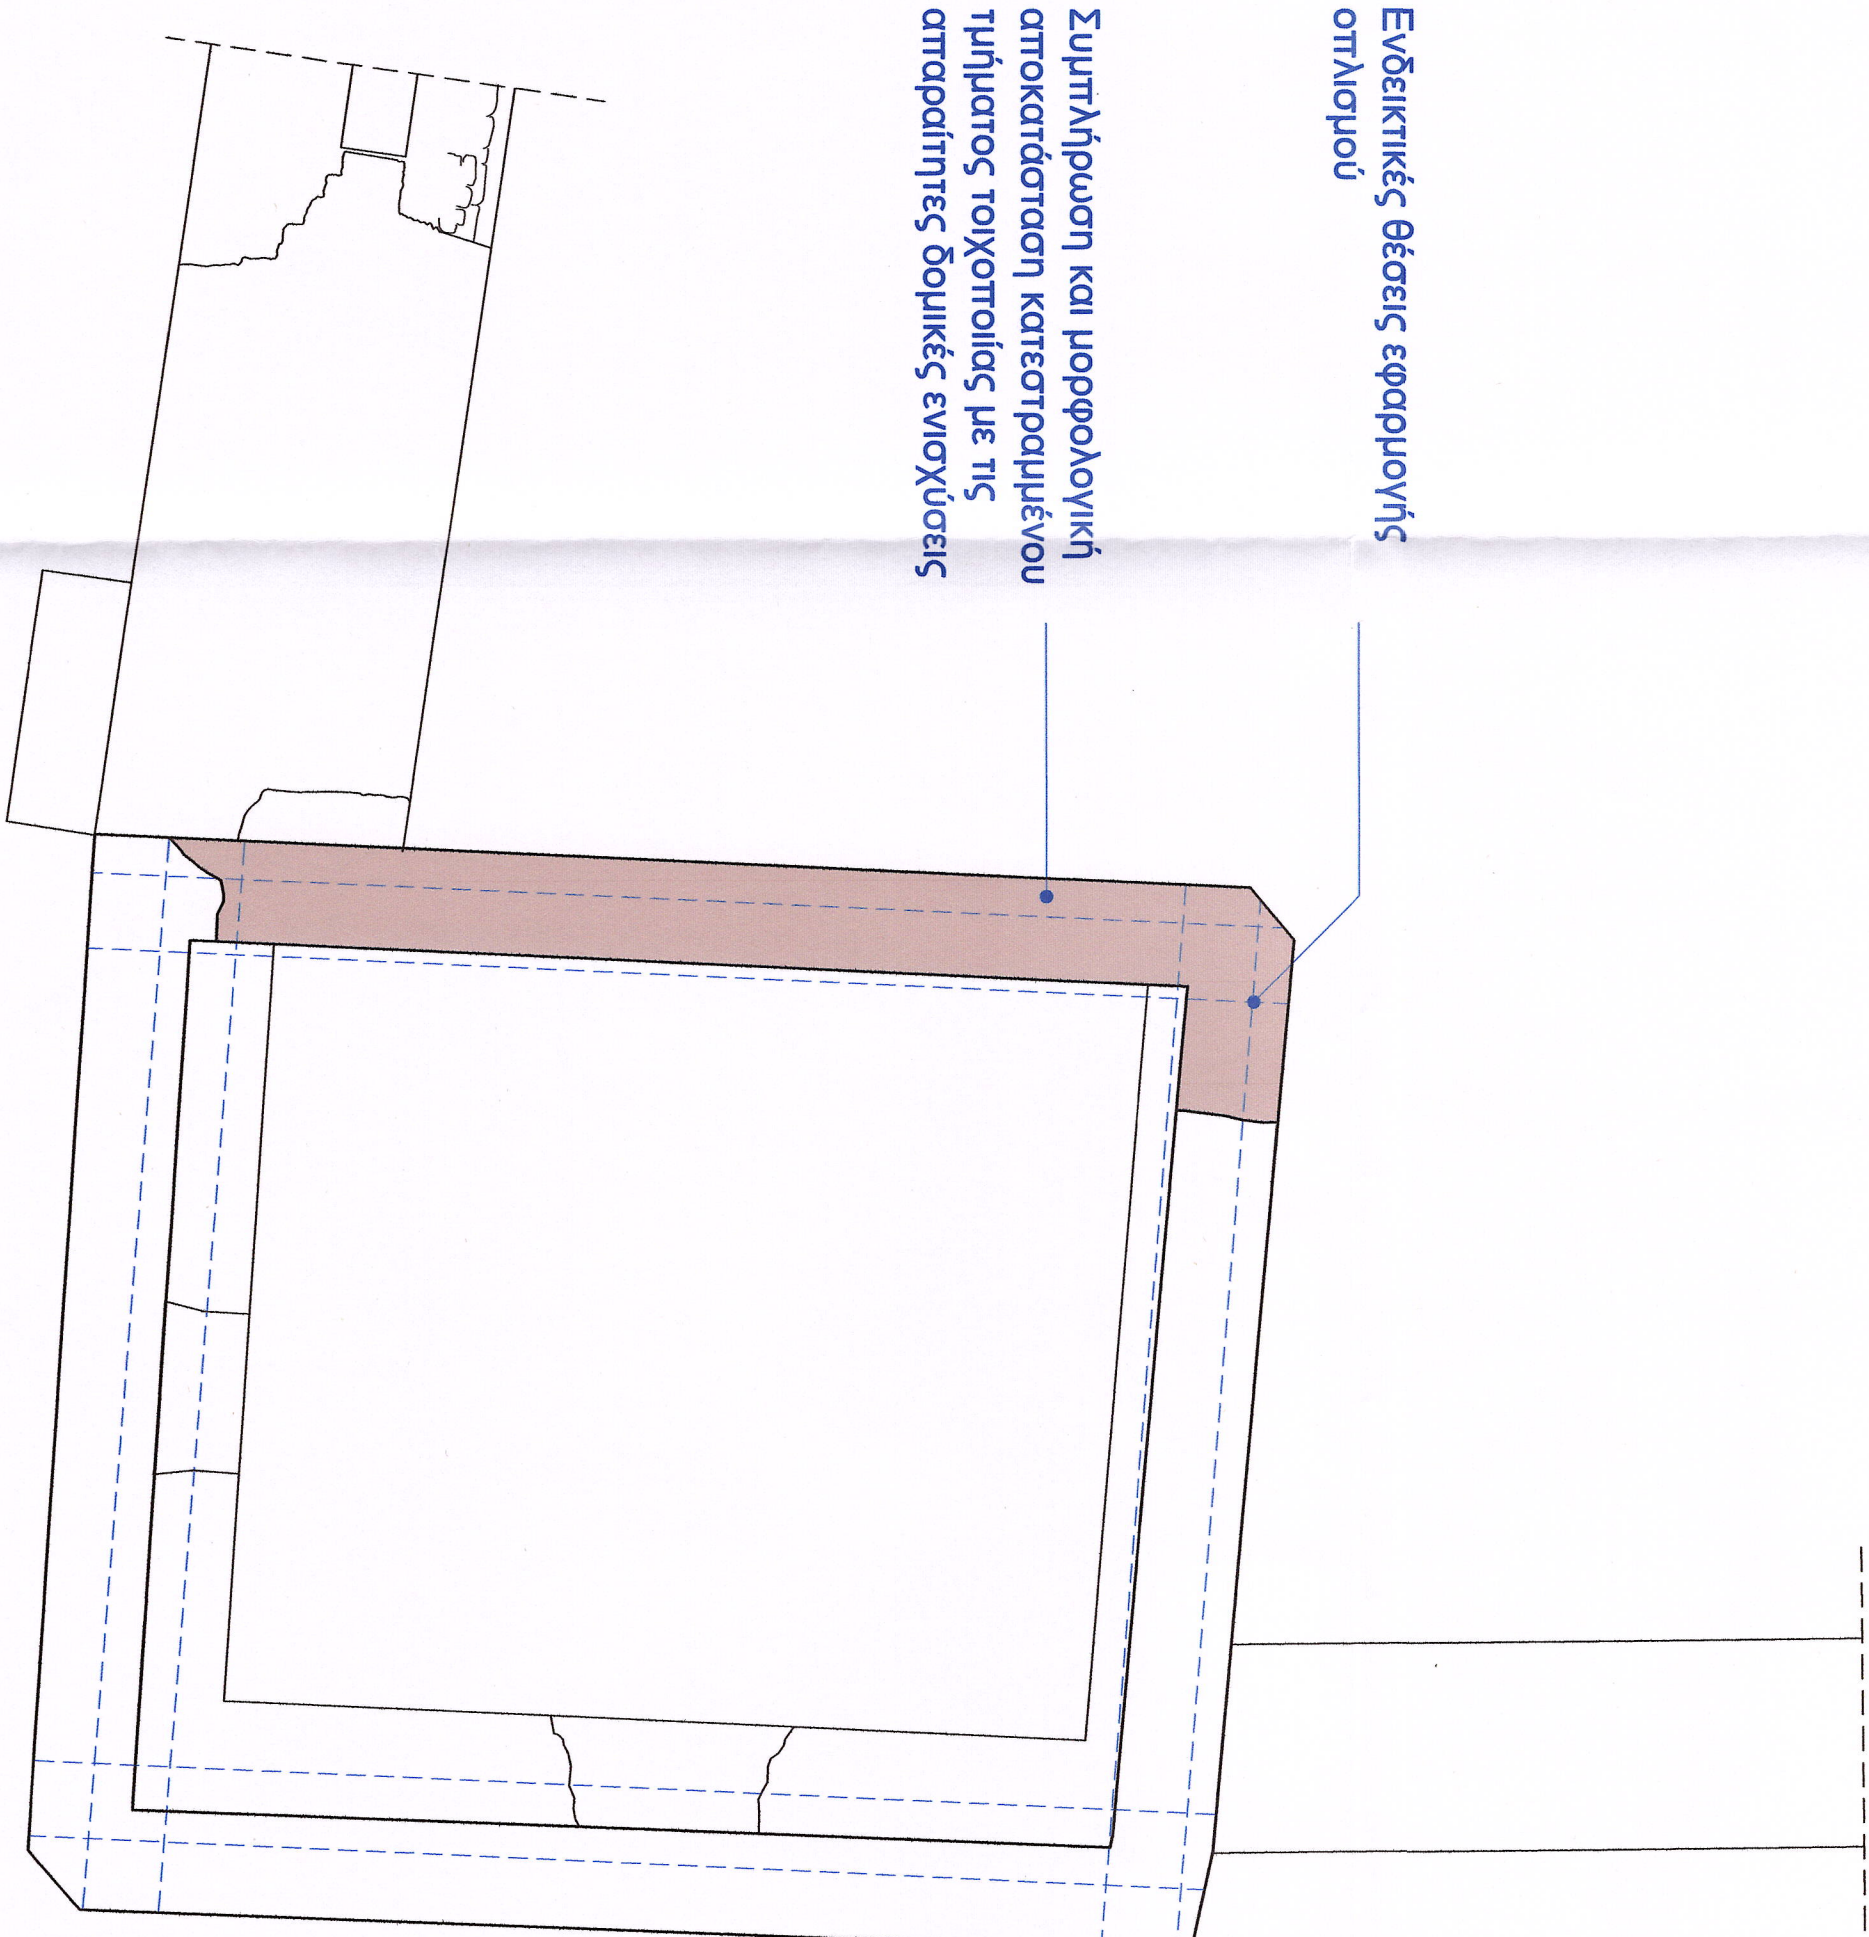

ΚΑΤΩΦΗ ΔΩΜΑΤΟΣ