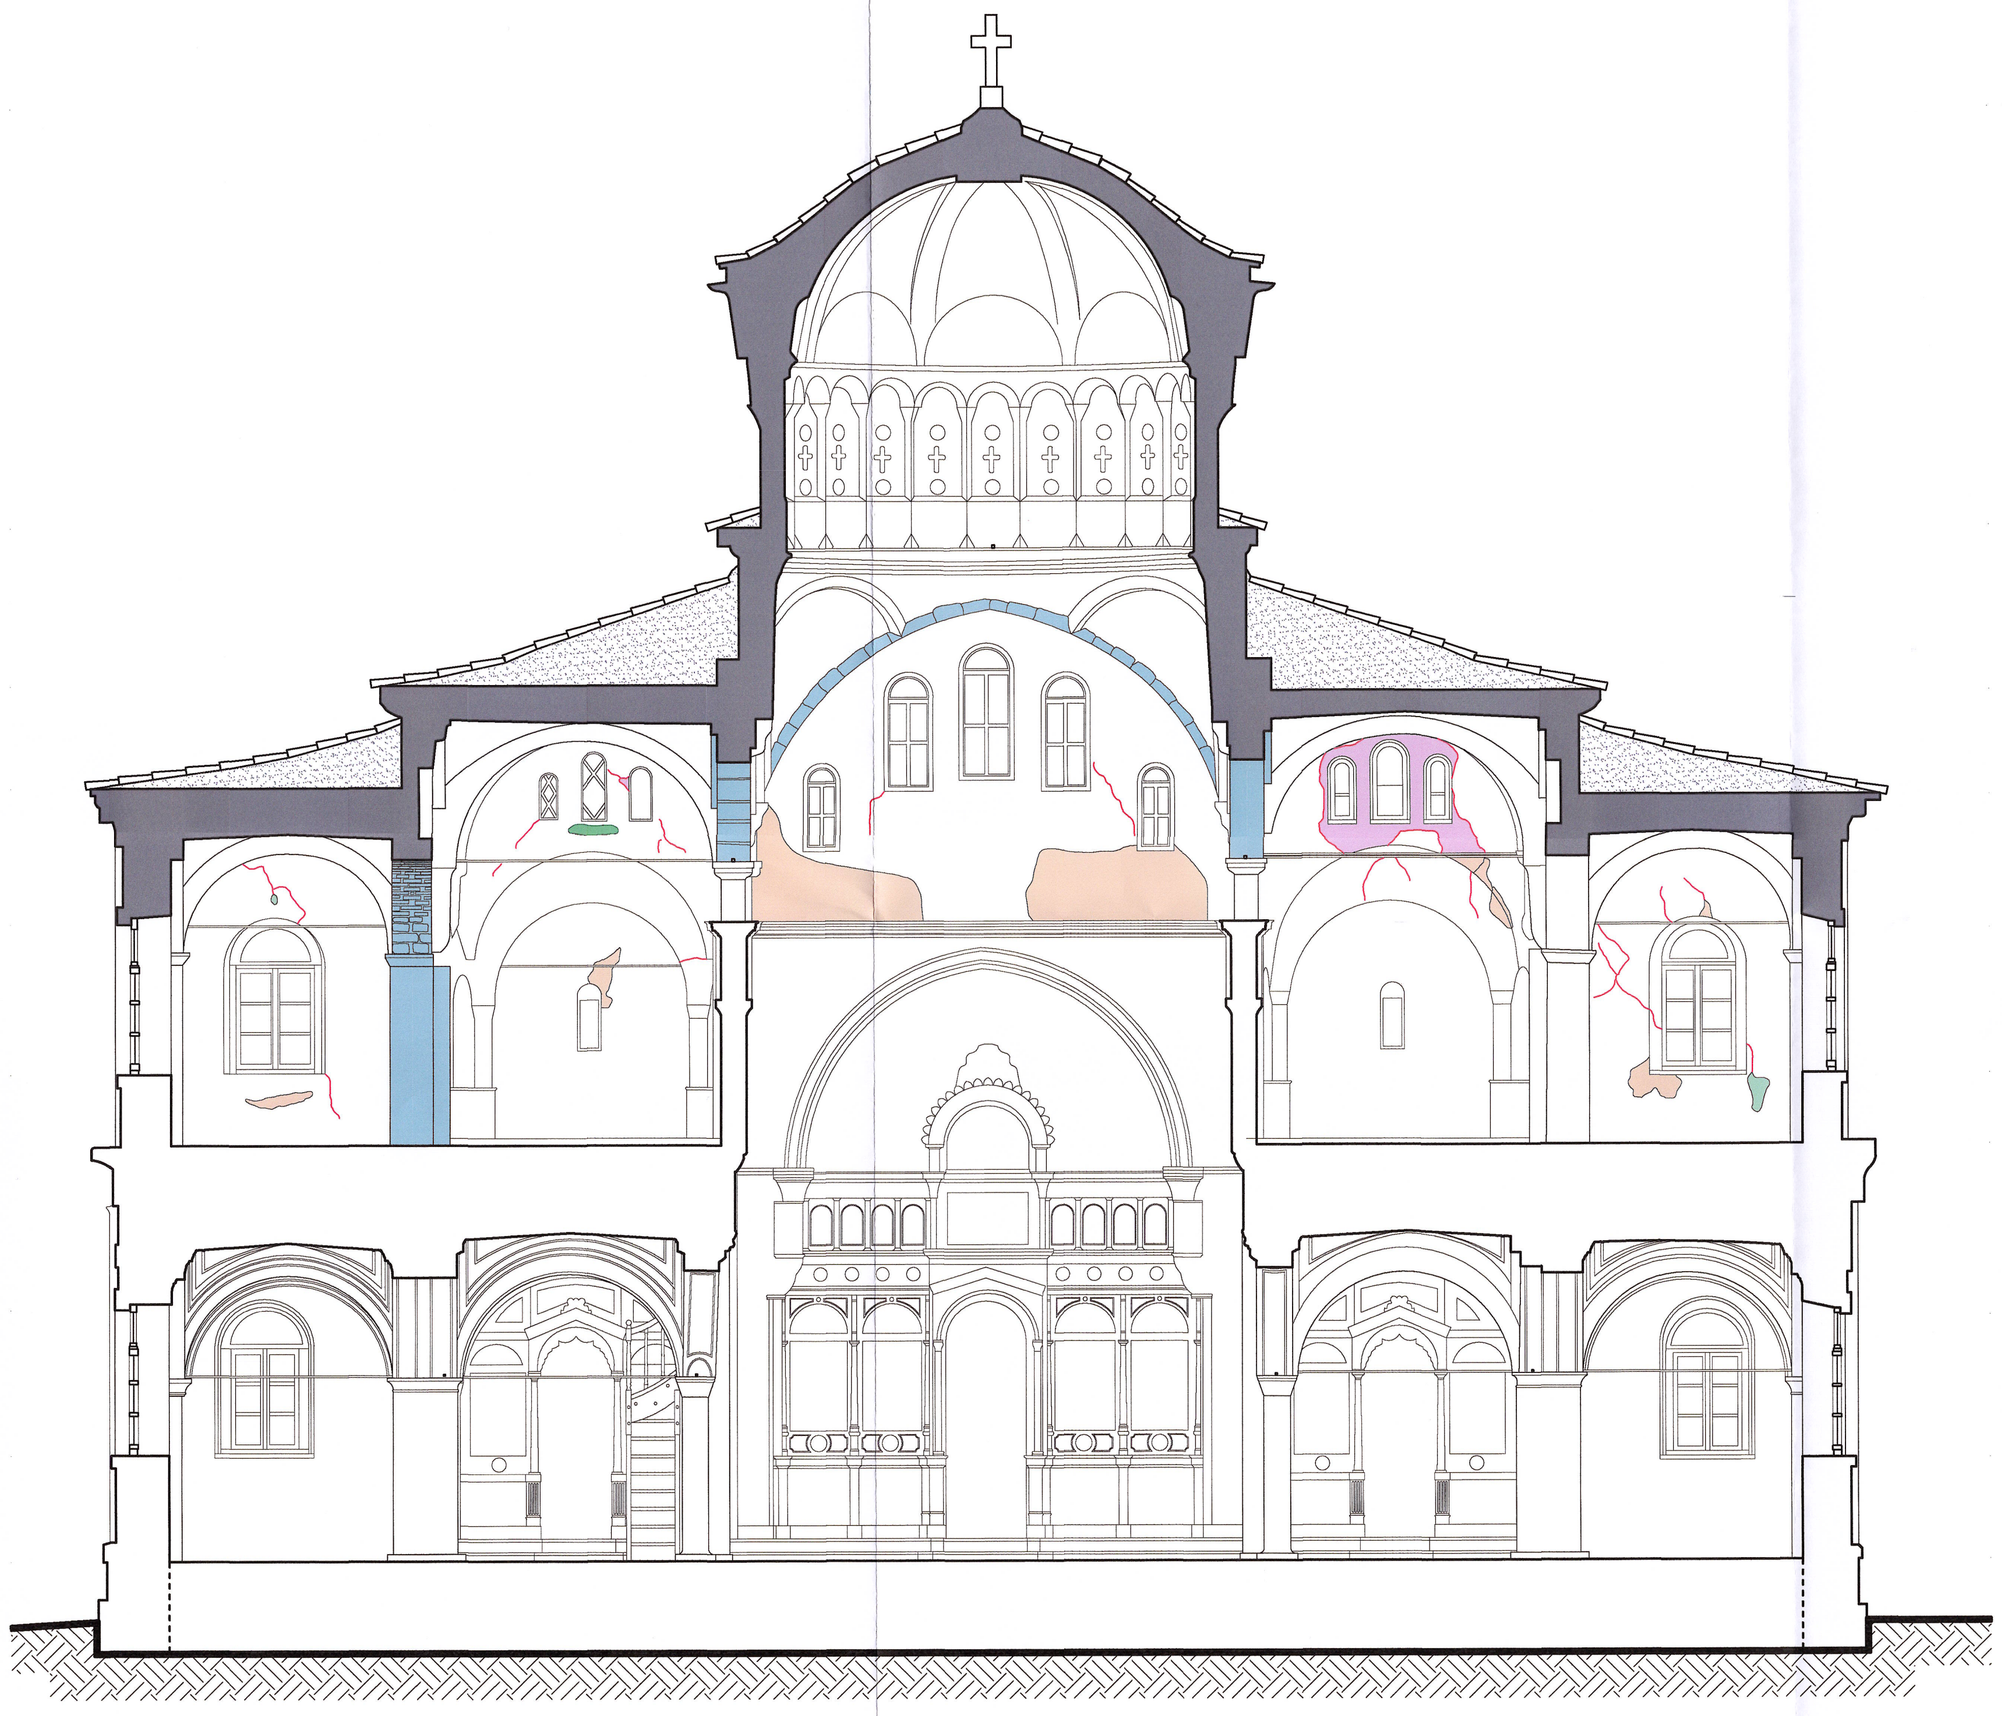

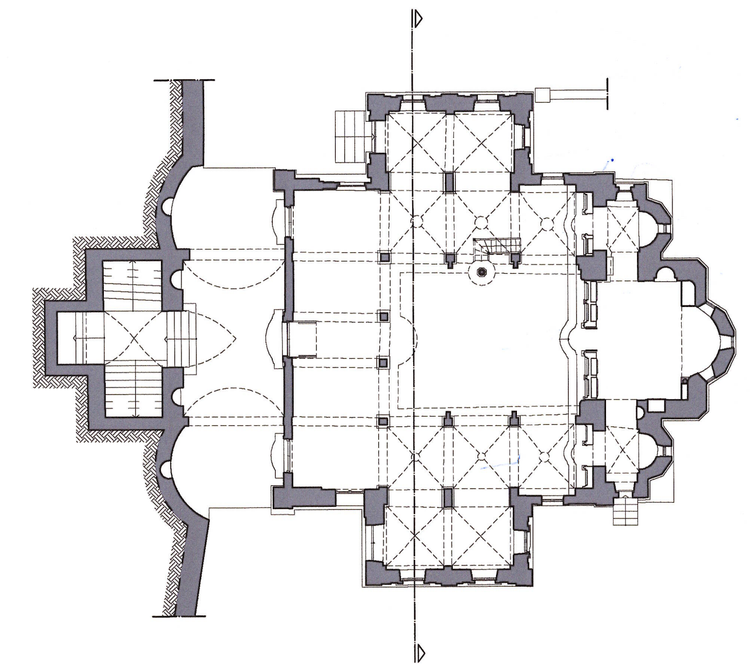

ΥΠΟΜΝΗΜΑ

- ΡΗΓΜΑΤΩΣΕΙΣ
- ΑΠΟΔΙΟΡΓΑΝΩΣΗ ΔΟΜΗΣ - ΤΟΠΙΚΕΣ ΚΑΤΑΡΡΕΥΣΕΙΣ
- ΑΠΩΛΕΙΑ ΕΠΙΧΡΙΣΜΑΤΟΣ
- ΑΠΟΣΑΘΡΩΣΗ ΣΥΝΔΕΤΙΚΟΥ ΚΟΝΙΑΜΑΤΟΣ
- ΑΠΟΣΑΘΡΩΣΗ ΕΠΙΧΡΙΣΜΑΤΟΣ
- ΑΠΩΛΕΙΑ ΠΛΙΝΘΩΝ / ΛΙΘΩΝ
- ΑΠΟΦΛΟΙΩΣΗ ΧΡΩΜΑΤΙΣΜΩΝ
- ΝΕΟΤΕΡΕΣ ΑΣΥΜΒΑΤΕΣ ΚΑΤΑΣΚΕΥΕΣ
- ΜΕΤΑΓΕΝΕΣΤΕΡΗ ΠΛΗΡΩΣΗ ΑΝΟΙΓΜΑΤΩΝ

ΑΡΙΣΤΟΤΕΛΕΙΟ ΠΑΝΕΠΙΣΤΗΜΙΟ ΘΕΣΣΑΛΟΝΙΚΗΣ
ΠΟΛΥΤΕΧΝΙΚΗ ΣΧΟΛΗ - ΤΜΗΜΑ ΠΟΛΙΤΙΚΩΝ ΜΗΧΑΝΙΚΩΝ
ΤΟΜΕΑΣ ΕΠΙΣΤΗΜΗΣ ΚΑΙ ΤΕΧΝΟΛΟΓΙΑΣ ΤΩΝ ΚΑΤΑΣΚΕΥΩΝ
ΕΡΓΑΣΤΗΡΙΟ ΠΕΙΡΑΜ. ΑΝΤΟΧΗΣ ΤΩΝ ΥΛΙΚΩΝ & ΚΑΤΑΣΚΕΥΩΝ
ΔΙΑΤΑΞΗ ΤΕΧΝΗΤΩΝ ΣΕΙΣΜΩΝ

"Καταγραφή και τεκμηρίωση υπάρχουσας κατάστασης, ερμηνεία της παθολογίας και της σεισμικής συμπεριφοράς σεισμόπληκτων εκκλησιαστικών μνημείων και διερεύνηση μεθόδων αποκατάστασης. Εφαρμογή σε έξι (6) Ιερούς Ναούς στη Σάμο"

χρηματοδότηση: **ΥΠΟΥΡΓΕΙΟ ΠΟΛΙΤΙΣΜΟΥ**
Διεύθυνση Αναστήλωσης Βυζαντινών και Μεταβυζαντινών Μνημείων
Τμήμα Μελετών Βυζαντινών και Μεταβυζαντινών Μνημείων

κατηγορία μελέτης:	κλίμακα:	αριθ. σχεδίου:
ΑΡΧΙΤΕΚΤΟΝΙΚΗ	**1:50**	**Π.09**

τίτλος σχεδίου: **ΤΟΜΗ Γ-Γ** ΠΑΘΟΛΟΓΙΑ
Ι. Ν. ΜΕΤΑΜΟΡΦΩΣΕΩΣ ΤΟΥ ΣΩΤΗΡΟΣ, ΣΑΜΟΣ

ερευνητική ομάδα:

Επιστημονικά Υπεύθυνος: Δρ. Κωνσταντίνος Κατάκαλος, Επ. Καθηγητής Τμ. Πολ. Μηχανικών Α.Π.Θ.

Τμήμα Πολιτικών Μηχανικών: Λάμπρος Κωτούλας, Δρ. Πολ. Μηχανικός
Λάζαρος Μελίδης, Υπ. Διδ., Πολ. Μηχανικός
Δημήτριος Μπαρές, Υπ. Διδ., Πολ. Μηχανικός
Ιωάννης Παπαναστασίου, προπτ. φοιτ. Πολ. Μηχανικός

Τμήμα Αρχιτεκτόνων Μηχανικών: Ιωάννης Μούρτος, Υπ. Διδ., Αρχιτ. Μηχανικός, MSc Προστασία Μνημείων
Δημοσθένης Σάκκος, Υπ. Διδ., Αρχιτ. Μηχανικός, MSc Προστασία Μνημείων
Αικατερίνη Χατζοπούλου,Αρχιτ. Μηχανικός, MSc Προστασία Μνημείων
Αικατερίνη Ζαφειρίου, Αρχιτ. Μηχανικός, MSc Προστασία Μνημείων
Φρειδερίκη Γεκτίδου, Αρχιτ. Μηχανικός

Τμήμα Μηχανικών Χωροταξίας & Ανάπτυξης: Δρ. Ευστράτιος Στυλιανίδης, Καθηγητής Α.Π.Θ.
Ιωάννης Ταβαντζής, Υπ. Διδ., Μηχανικός Χωροταξίας & Ανάπτυξης
Ζωή Ειρήνη Τσιφοδήμου, Αγρονόμος Τοπογράφος Μηχανικός
Ελένη Καραχάλιου, Υπ. Διδ., Μηχανικός Χωροταξίας & Ανάπτυξης
Ιωάννης Νικολόπουρου, Τοπογράφος Μηχανικός, εξωτερικός συνεργάτης

θεωρήσεις:

233868/23-5-25
Ο ΠΡΟΪΣΤΑΜΕΝΟΣ ΤΗΣ ΔΑΒΜΜ

ΗΜΕΡΟΜΗΝΙΑ: **Σεπτέμβριος 2025**

ΘΕΜΙΣΤΟΚΛΗΣ ΒΛΑΧΟΥΛΗΣ
Αρχιτέκτων Μηχανικός με Α' βαθμό

THEMISTOKLIS VLACHOULIS
05/06/2026 21:38