


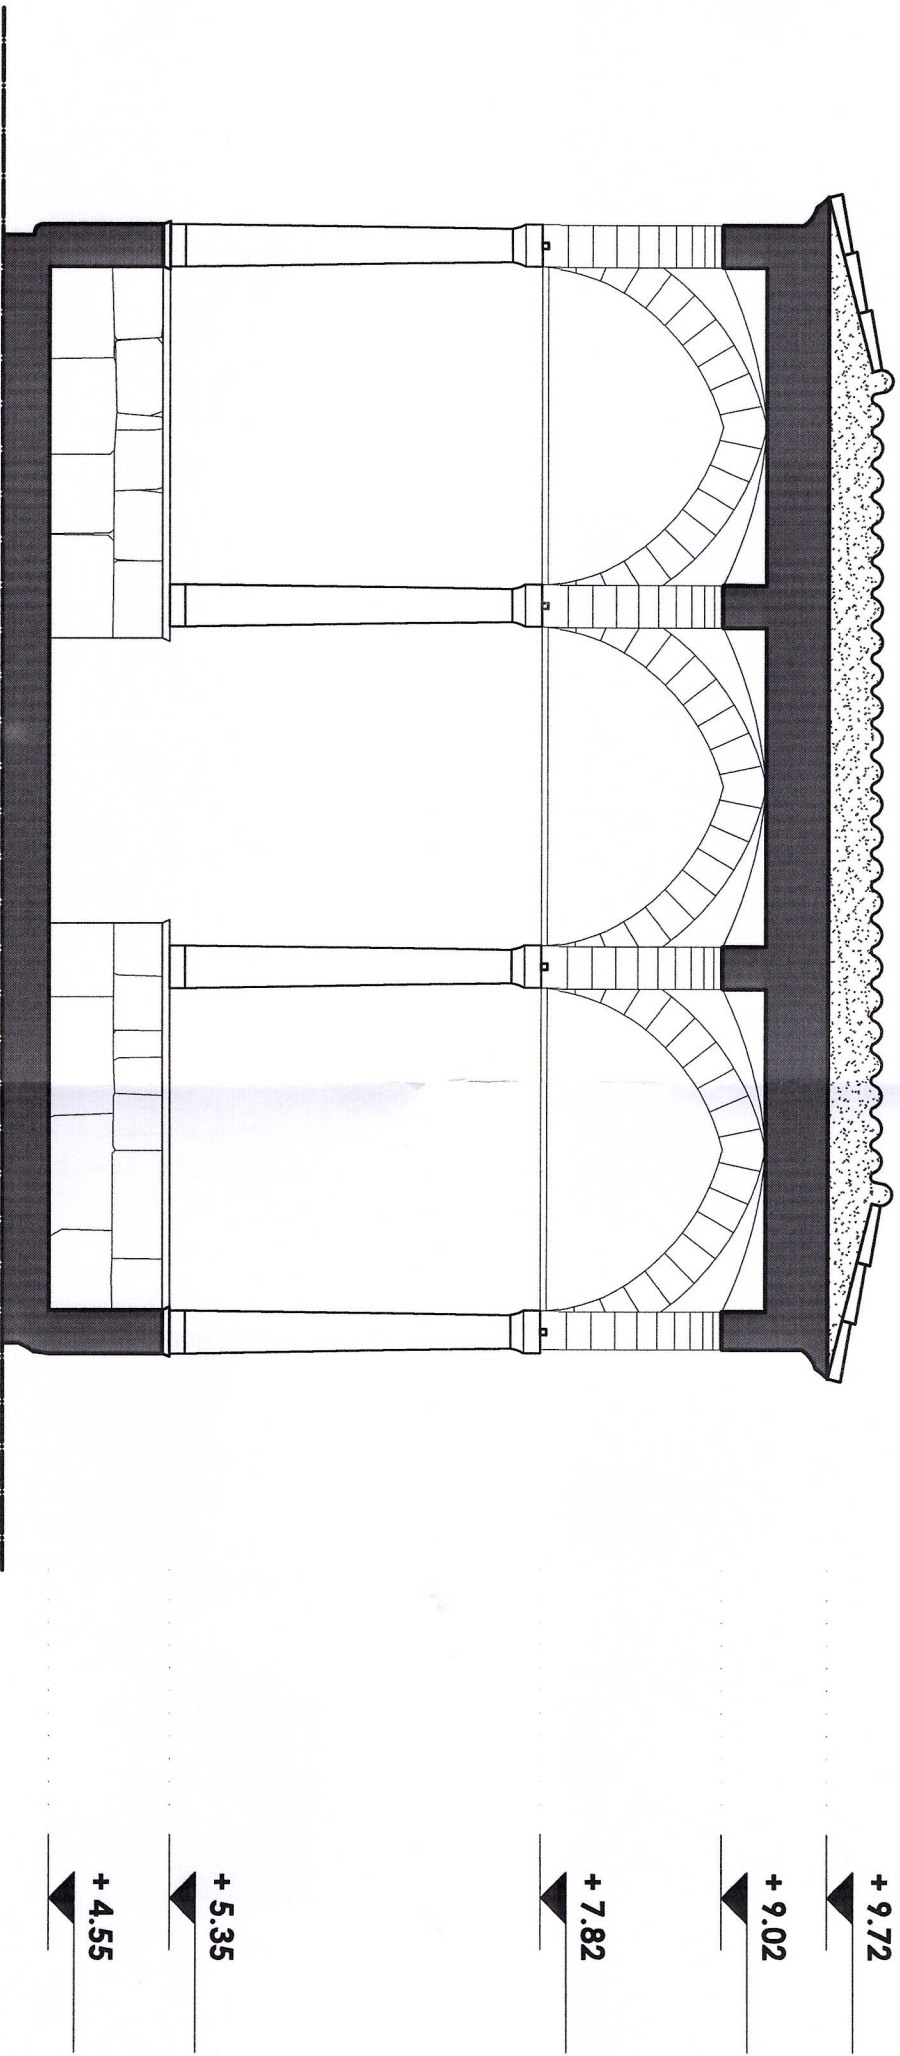


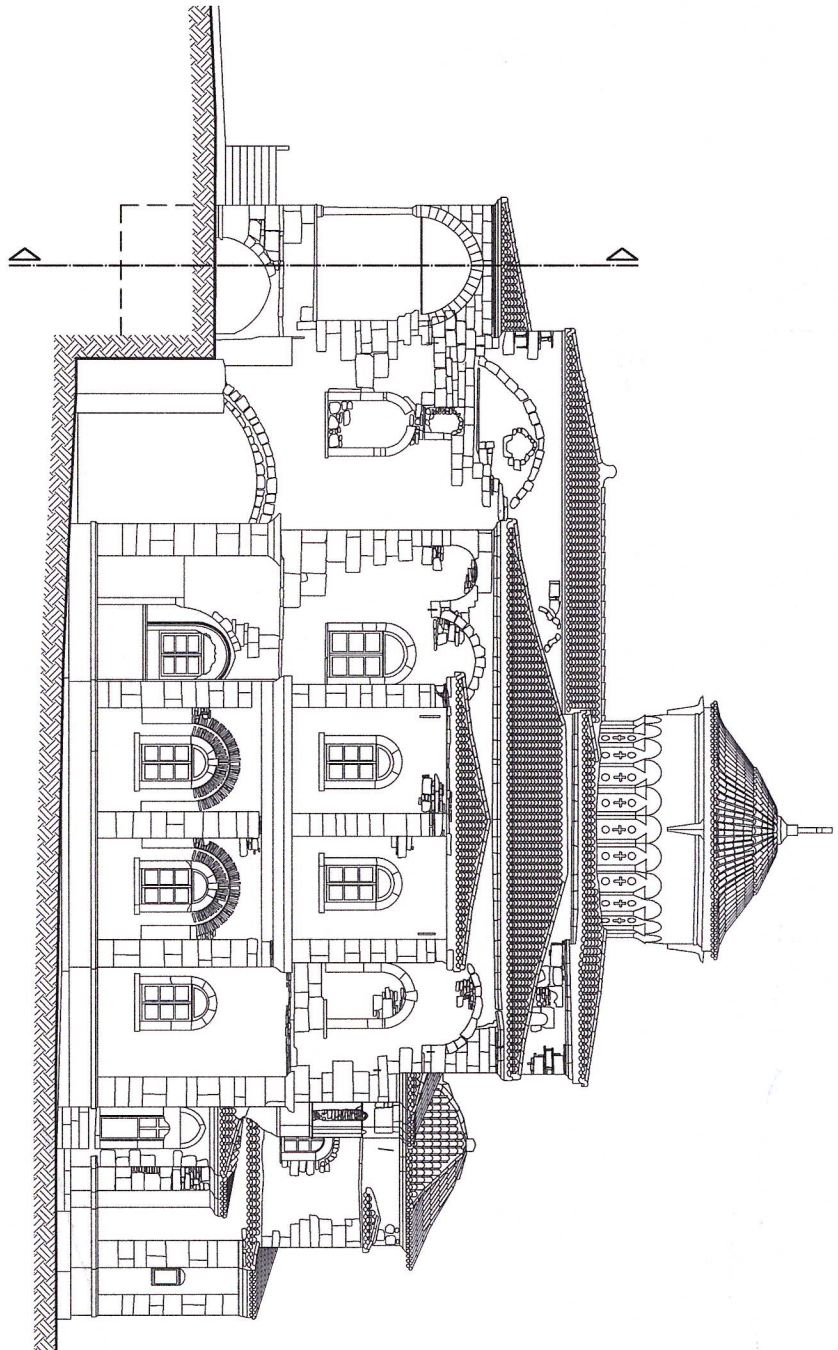

THEMISTOKLIS VLACHOULIS
05/06/2026 22:46

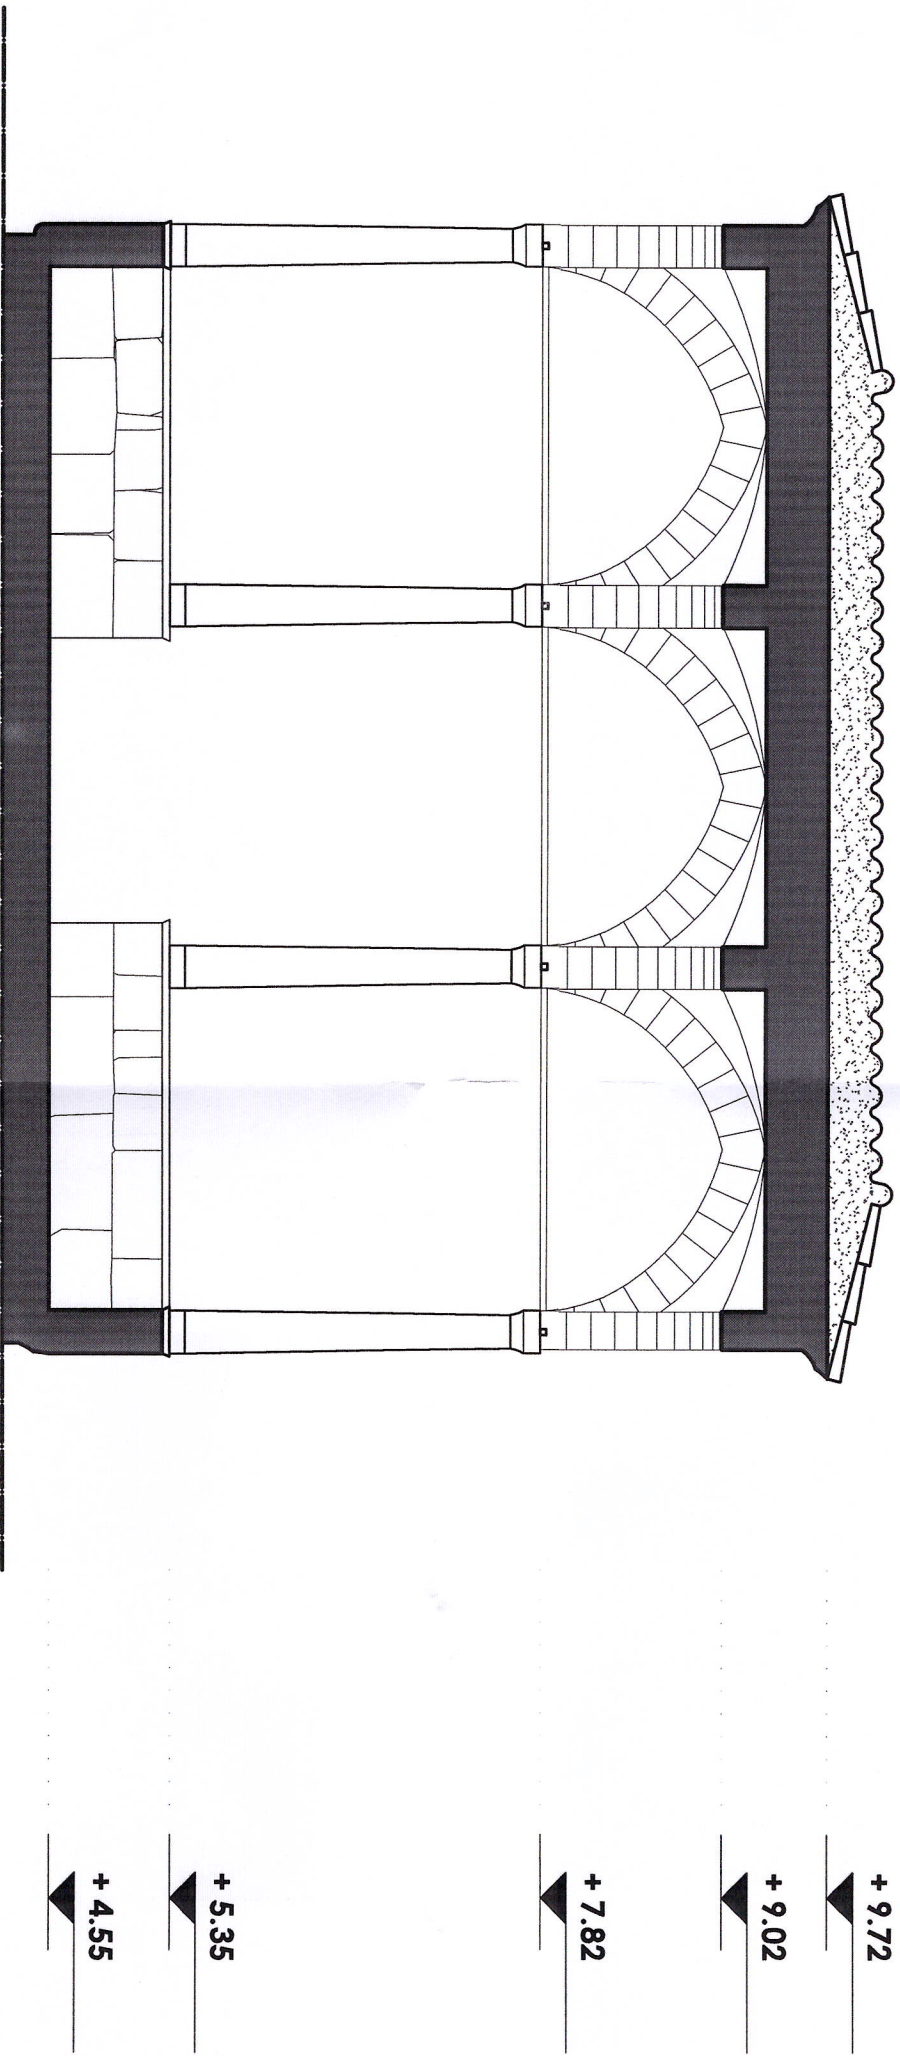

THEMISTOKLIS VLACHOULIS
05/06/2026 22:46

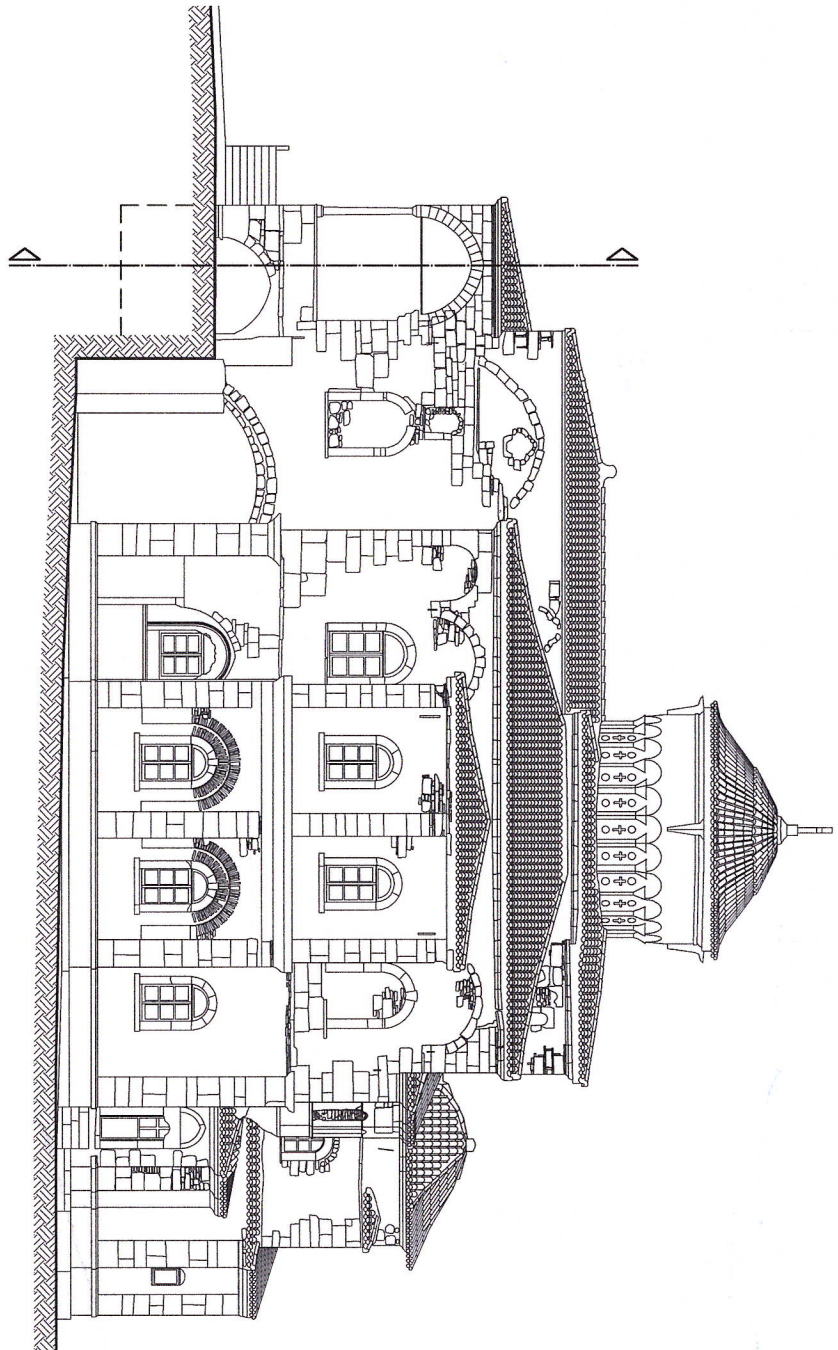

ΑΡΙΣΤΟΤΕΛΕΙΟ ΠΑΝΕΠΙΣΤΗΜΙΟ ΘΕΣΣΑΛΟΝΙΚΗΣ
ΠΟΛΥΤΕΧΝΙΚΗ ΣΧΟΛΗ - ΤΜΗΜΑ ΠΟΛΙΤΙΚΩΝ ΜΗΧΑΝΙΚΩΝ
ΤΟΜΕΑΣ ΕΠΙΣΤΗΜΗΣ ΚΑΙ ΤΕΧΝΟΛΟΓΙΑΣ ΤΩΝ ΚΑΤΑΣΚΕΥΩΝ
ΕΡΓΑΣΤΗΡΙΟ ΠΕΙΡΑΜ. ΑΝΤΟΧΗΣ ΤΩΝ ΥΛΙΚΩΝ & ΚΑΤΑΣΚΕΥΩΝ
ΔΙΑΤΑΞΗ ΤΕΧΝΗΤΩΝ ΣΕΙΣΜΩΝ

"Καταγραφή και τεκμηρίωση υπάρχουσας κατάστασης, ερμηνεία της παθολογίας και της σεισμικής συμπεριφοράς σεισμόπληκτων εκκλησιαστικών μνημείων και διερεύνηση μεθόδων αποκατάστασης. Εφαρμογή σε έξι (6) Ιερούς Ναούς στη Σάμο"

Χρηματοδότηση:

ΥΠΟΥΡΓΕΙΟ ΠΟΛΙΤΙΣΜΟΥ
Διεύθυνση Αναστήλωσης Βυζαντινών και Μεταβυζαντινών Μνημείων
Τμήμα Μελετών Βυζαντινών και Μεταβυζαντινών Μνημείων

κατηγορία μελέτης:

ΑΡΧΙΤΕΚΤΟΝΙΚΗ

κλίμακα:

1:50

ορίθ. σχέδιου:

τίτλος σχεδίου:

ΤΟΜΗ Ε-Ε ΠΡΟΤΑΣΗ

Ι. Ν. ΜΕΤΑΜΟΡΦΩΣΕΩΣ ΤΟΥ ΣΩΤΗΡΟΣ, ΣΑΜΟΣ

ΠΡ. 14

ερευνητική ομάδα:


Επιστημονικά Υπεύθυνος:

Τμήμα Πολιτικών Μηχανικών:

Τμήμα Αρχιτεκτονικών Μηχανικών:

Τμήμα Μηχανικών Χωροταξίας & Αντιστήριξης:

θεωρήσεις:

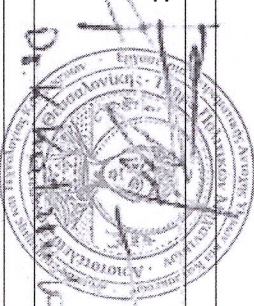

ΟΡΓΑΝΙΣΜΟΣ ΠΟΛΙΤΙΣΜΟΥ

ΗΜΕΡΟΜΗΝΙΑ: Σεπτέμβριος 2025

Αρχιτέκτων Μηχανικός με Α' Πρώτο