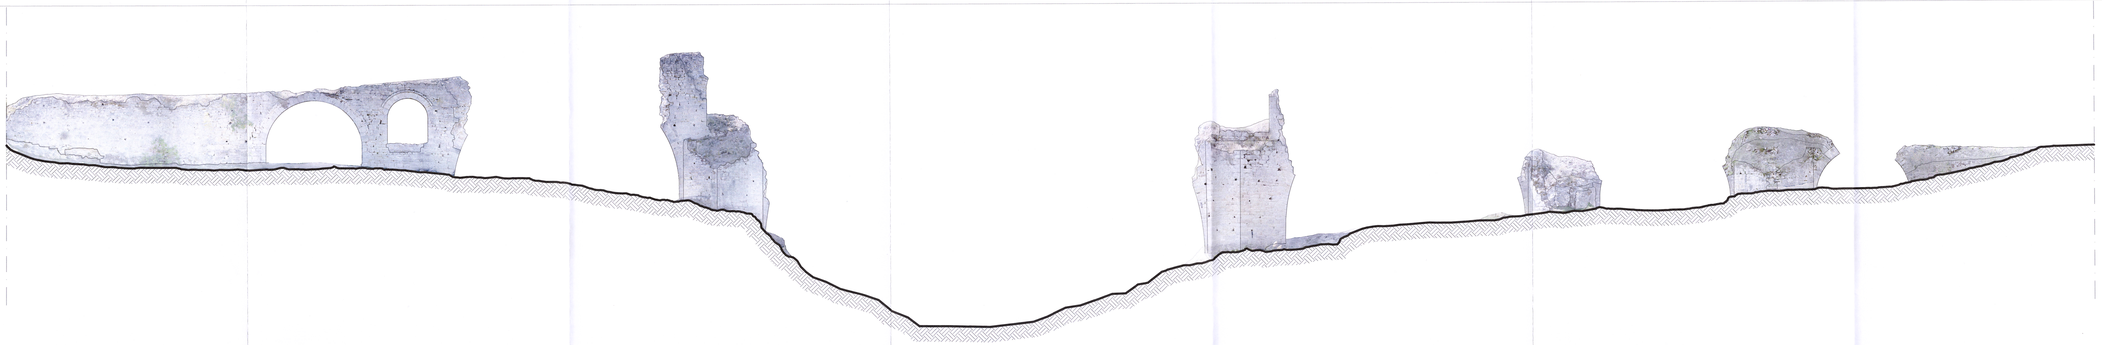

ΦΩΤΟΓΡΑΜΜΕΤΡΙΚΗ ΑΠΕΙΚΟΝΙΣΗ ΒΟΡΕΙΑΣ ΟΨΗΣ

ΔΙΑΓΡΑΜΜΑ ΠΑΘΟΛΟΓΙΑΣ ΒΟΡΕΙΑΣ ΟΨΗΣ

0 1 2 5 10 m

THEMISTOKLIS VLACHOULIS
12/03/2026 20:10

ΥΠΟΜΝΗΜΑ

- ΥΓΡΑΣΙΑ
- ΑΠΟΔΙΕΙΑ ΥΛΙΚΟΥ
- ΑΝΑΠΤΥΞΗ ΒΙΟΛΟΓΙΚΩΝ ΠΑΡΑΓΟΝΤΩΝ
- ΑΠΟΣΑΘΡΩΣΗ ΛΙΘΟΣΩΜΑΤΩΝ
- ΑΠΟΣΑΘΡΩΣΗ ΚΟΝΙΑΜΑΤΟΣ
- ΑΝΘΡΩΠΟΓΟΝΕΙΕΣ ΜΕΤΑΓΕΝΕΣΤΕΡΕΣ ΕΠΕΜΒΑΣΕΙΣ

ΑΡΙΣΤΟΤΕΛΕΙΟ ΠΑΝΕΠΙΣΤΗΜΙΟ ΘΕΣΣΑΛΟΝΙΚΗΣ
ΠΟΛΥΤΕΧΝΙΚΗ ΣΧΟΛΗ - ΤΜΗΜΑ ΠΟΛΙΤΙΚΩΝ ΜΗΧΑΝΙΚΩΝ
ΤΟΜΕΑΣ ΕΠΙΣΤΗΜΗΣ ΚΑΙ ΤΕΧΝΟΛΟΓΙΑΣ ΤΩΝ ΚΑΤΑΣΚΕΥΩΝ
ΕΡΓΑΣΤΗΡΙΟ ΠΕΙΡΑΜ. ΑΝΤΟΧΗΣ ΤΩΝ ΥΛΙΚΩΝ & ΚΑΤΑΣΚΕΥΩΝ
ΔΙΑΤΑΞΗ ΤΕΧΝΗΤΩΝ ΣΕΙΣΜΩΝ

Εκπόνηση έρευνας για την συντήρηση ενίσχυση, ανακατασκευή και ανάδειξη παραδοσιακών λίθινων κατασκευών μεταξύ των οποίων και παραδοσιακών λίθινων γεφυρών.

Κατάθεση προκαταρκτικών διερευνητικών προτάσεων καθώς και τελικών προτάσεων για την υλοποίηση της αναστύλωσης - ανακατασκευής της "Πέτρινης Γέφυρας του Πασά"

χρηματοδότηση: υπό την αιγίδα του — Περιφέρεια Δυτικής Μακεδονίας; Υπουργείου Πολιτισμού και Αθλητισμού

κατηγορία μελέτης: **ΑΡΧΙΤΕΚΤΟΝΙΚΗ**	κλίμακα: 1:100	αριθ. σχεδίου: **A.10**
τίτλος σχεδίου: **ΔΙΑΓΡΑΜΜΑ ΠΑΘΟΛΟΓΙΑΣ** (ΒΟΡΕΙΑ ΟΨΗ) ΥΦΕΣΤΑΜΕΝΗ ΚΑΤΑΣΤΑΣΗ		

ερευνητική ομάδα:

Επιστημονικός υπεύθυνος: Γεώργιος Χ. Μάνος, Ομ. Καθηγητής Τμ. Πολ. Μηχανικών Α.Π.Θ.
Δρ. Κωνσταντίνος Κατσάκαλος, Επ. Καθηγητής Τμ. Πολ. Μηχανικών Α.Π.Θ.

Τμήμα Πολιτικών Μηχανικών: Λάμπρος Χωτούλας, Δρ. Πολ. Μηχανικός
Λάζαρος Μελίδης, Υπ. Δρ., Πολ. Μηχανικός

Τμήμα Αρχιτεκτόνων Μηχανικών: Ιωάννης Μούστρος, Υπ. Δρ., Αρχιτ. Μηχανικός, MSc Προστασία Μνημείων
Ιορδάνης Σκαμπίδης, Υπ. Δρ., Αρχιτ. Μηχανικός, MSc Προστασία Μνημείων
Σταύρος Αποστόλου, Υπ. Δρ., Αρχιτ. Μηχανικός, MSc Προστασία Μνημείων
Δημοσθένης Σάκκος, Υπ. Δρ., Αρχιτ. Μηχανικός, MSc Προστασία Μνημείων

Τμήμα Μηχανικών Χωροταξίας & Ανάπτυξης: Δρ. Ευστράτιος Σπυλιανίδης, Καθηγητής Α.Π.Θ.
Ιωάννης Τσβανός, Υπ. Δρ., Μηχανικός Χωροταξίας & Ανάπτυξης
Ιωάννης Γιάνναρης, Υπ. Δρ., Αγρονόμος Τοπογράφος Μηχανικός
Ελένη Καραχάλιου, Υπ. Δρ., Μηχανικός Χωροταξίας & Ανάπτυξης

θεωρήσεις:

ΗΜΕΡΟΜΗΝΙΑ: Φεβρουάριος 2023