THEMISTOKLIS VLACHOULIS
14/03/2026 15:46

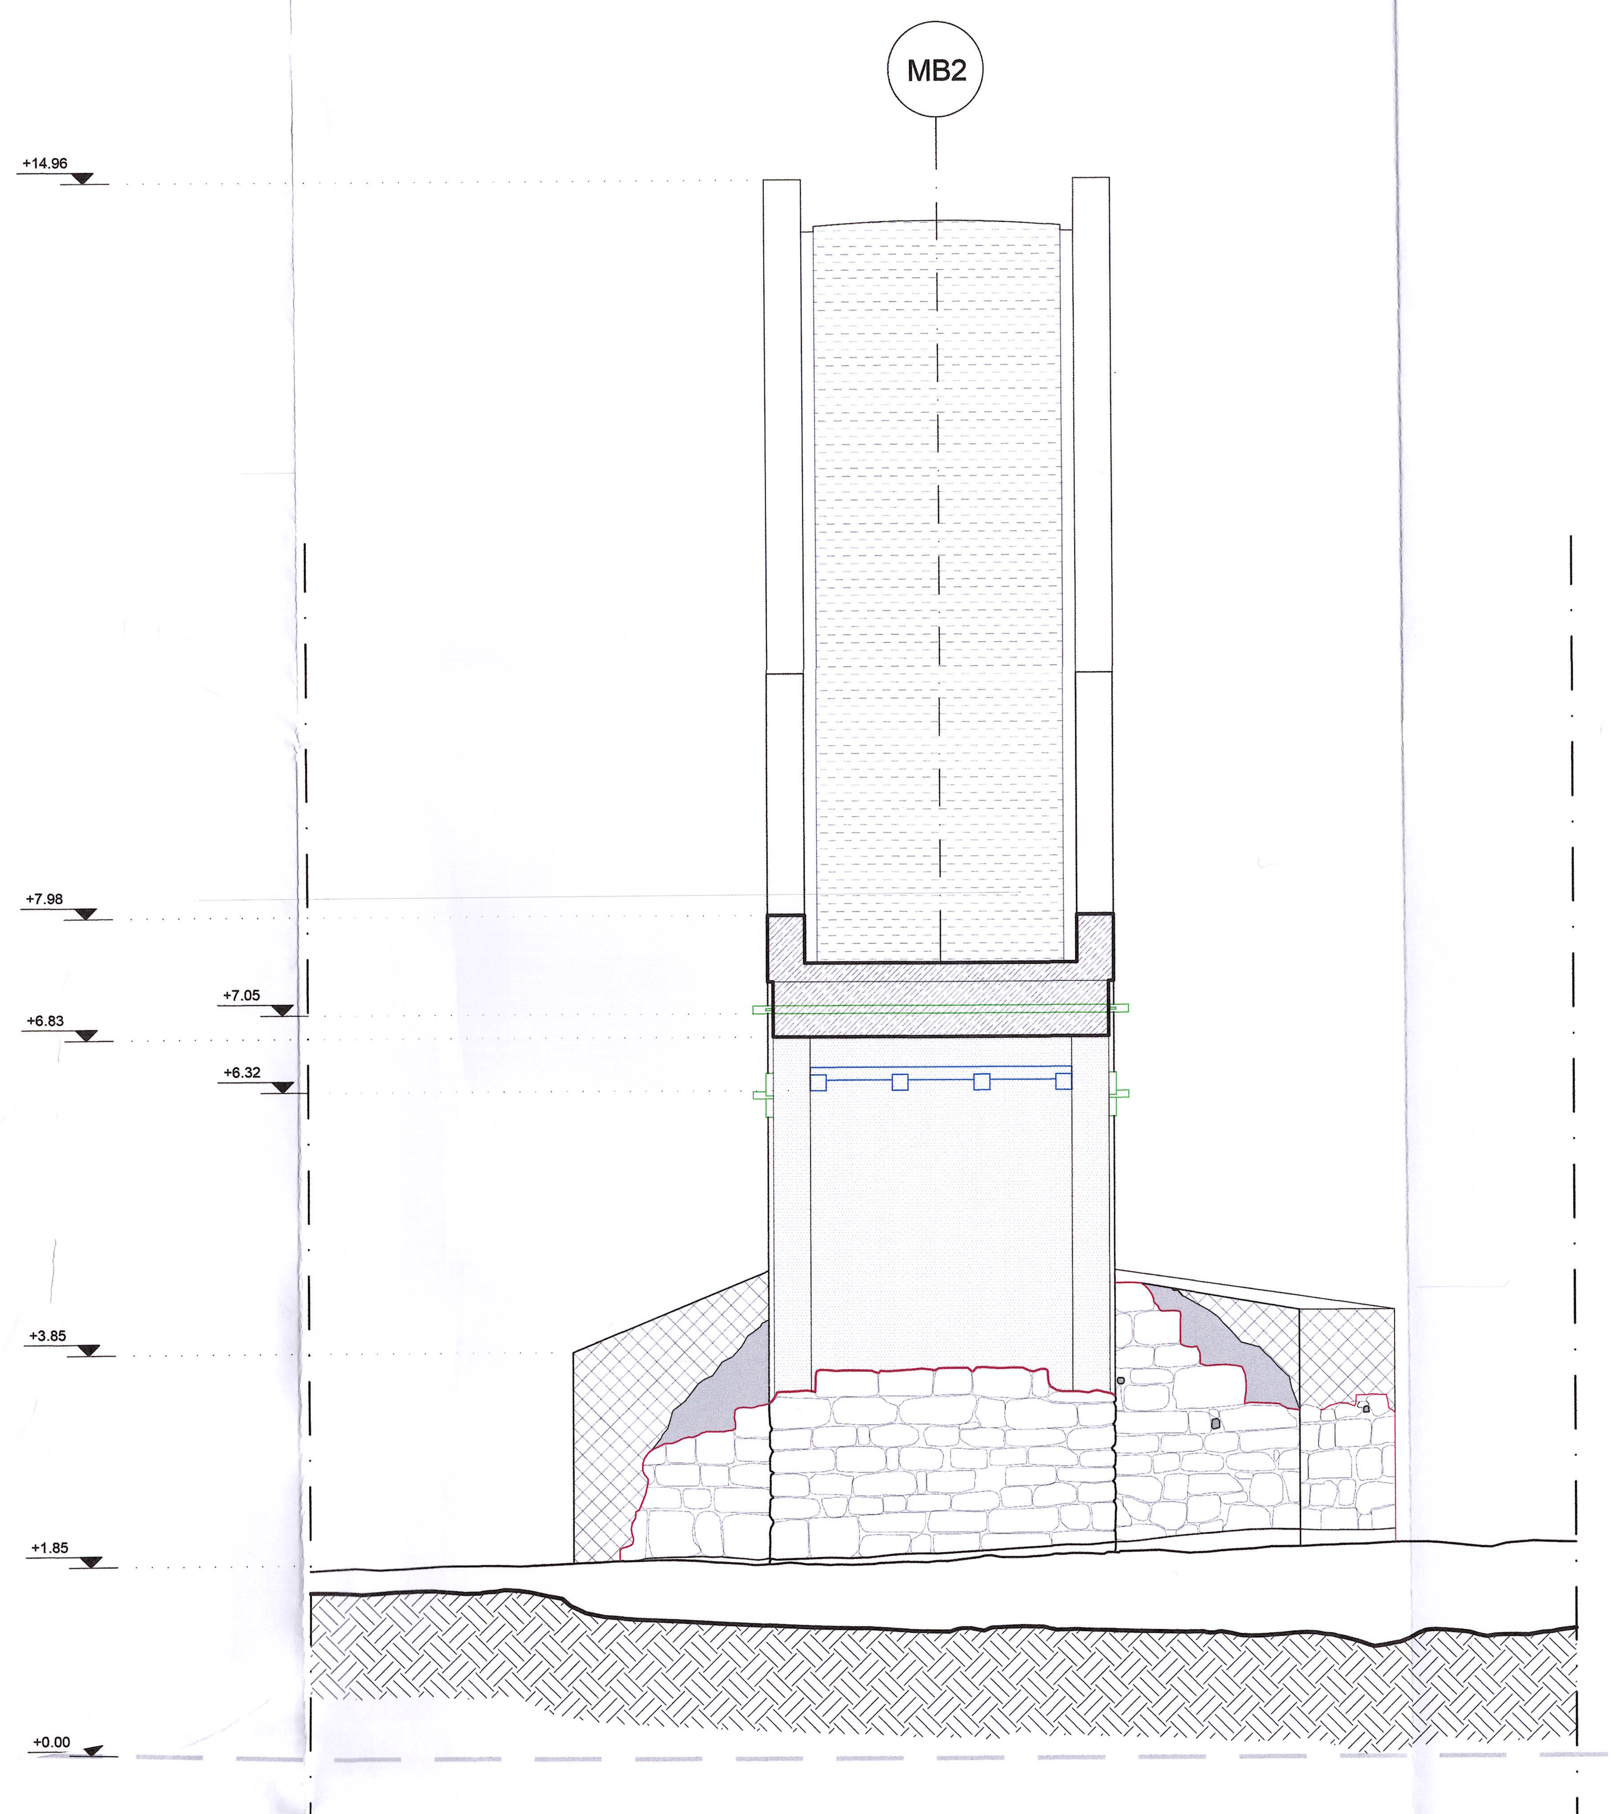

ΤΟΜΗ Β2-Β2

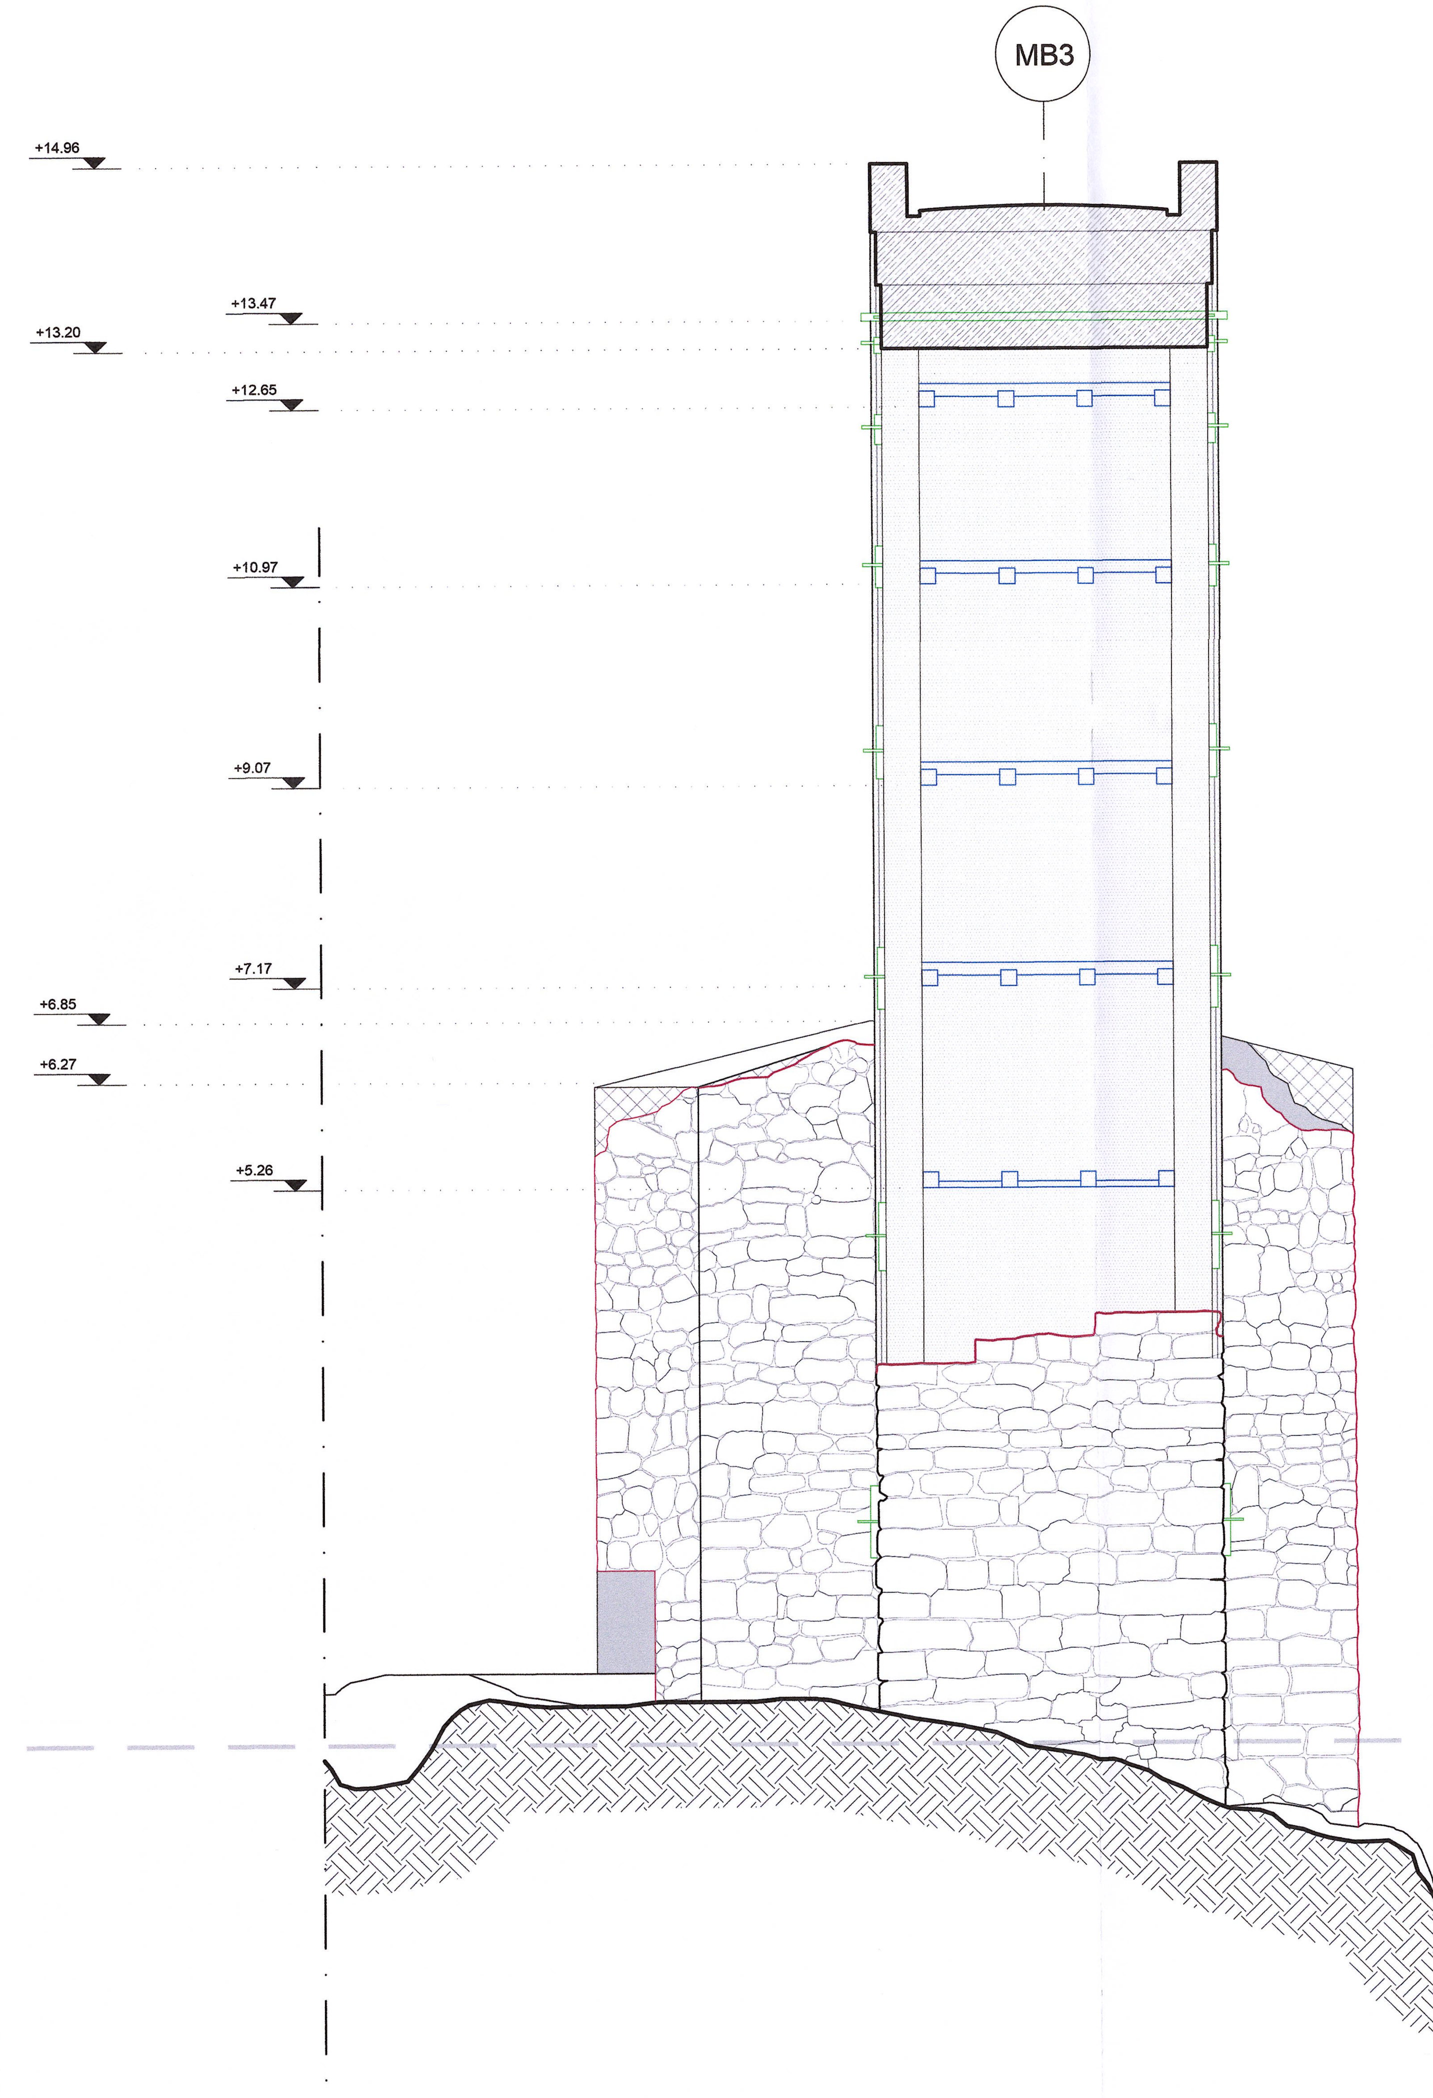

ΤΟΜΗ Δ1-Δ1

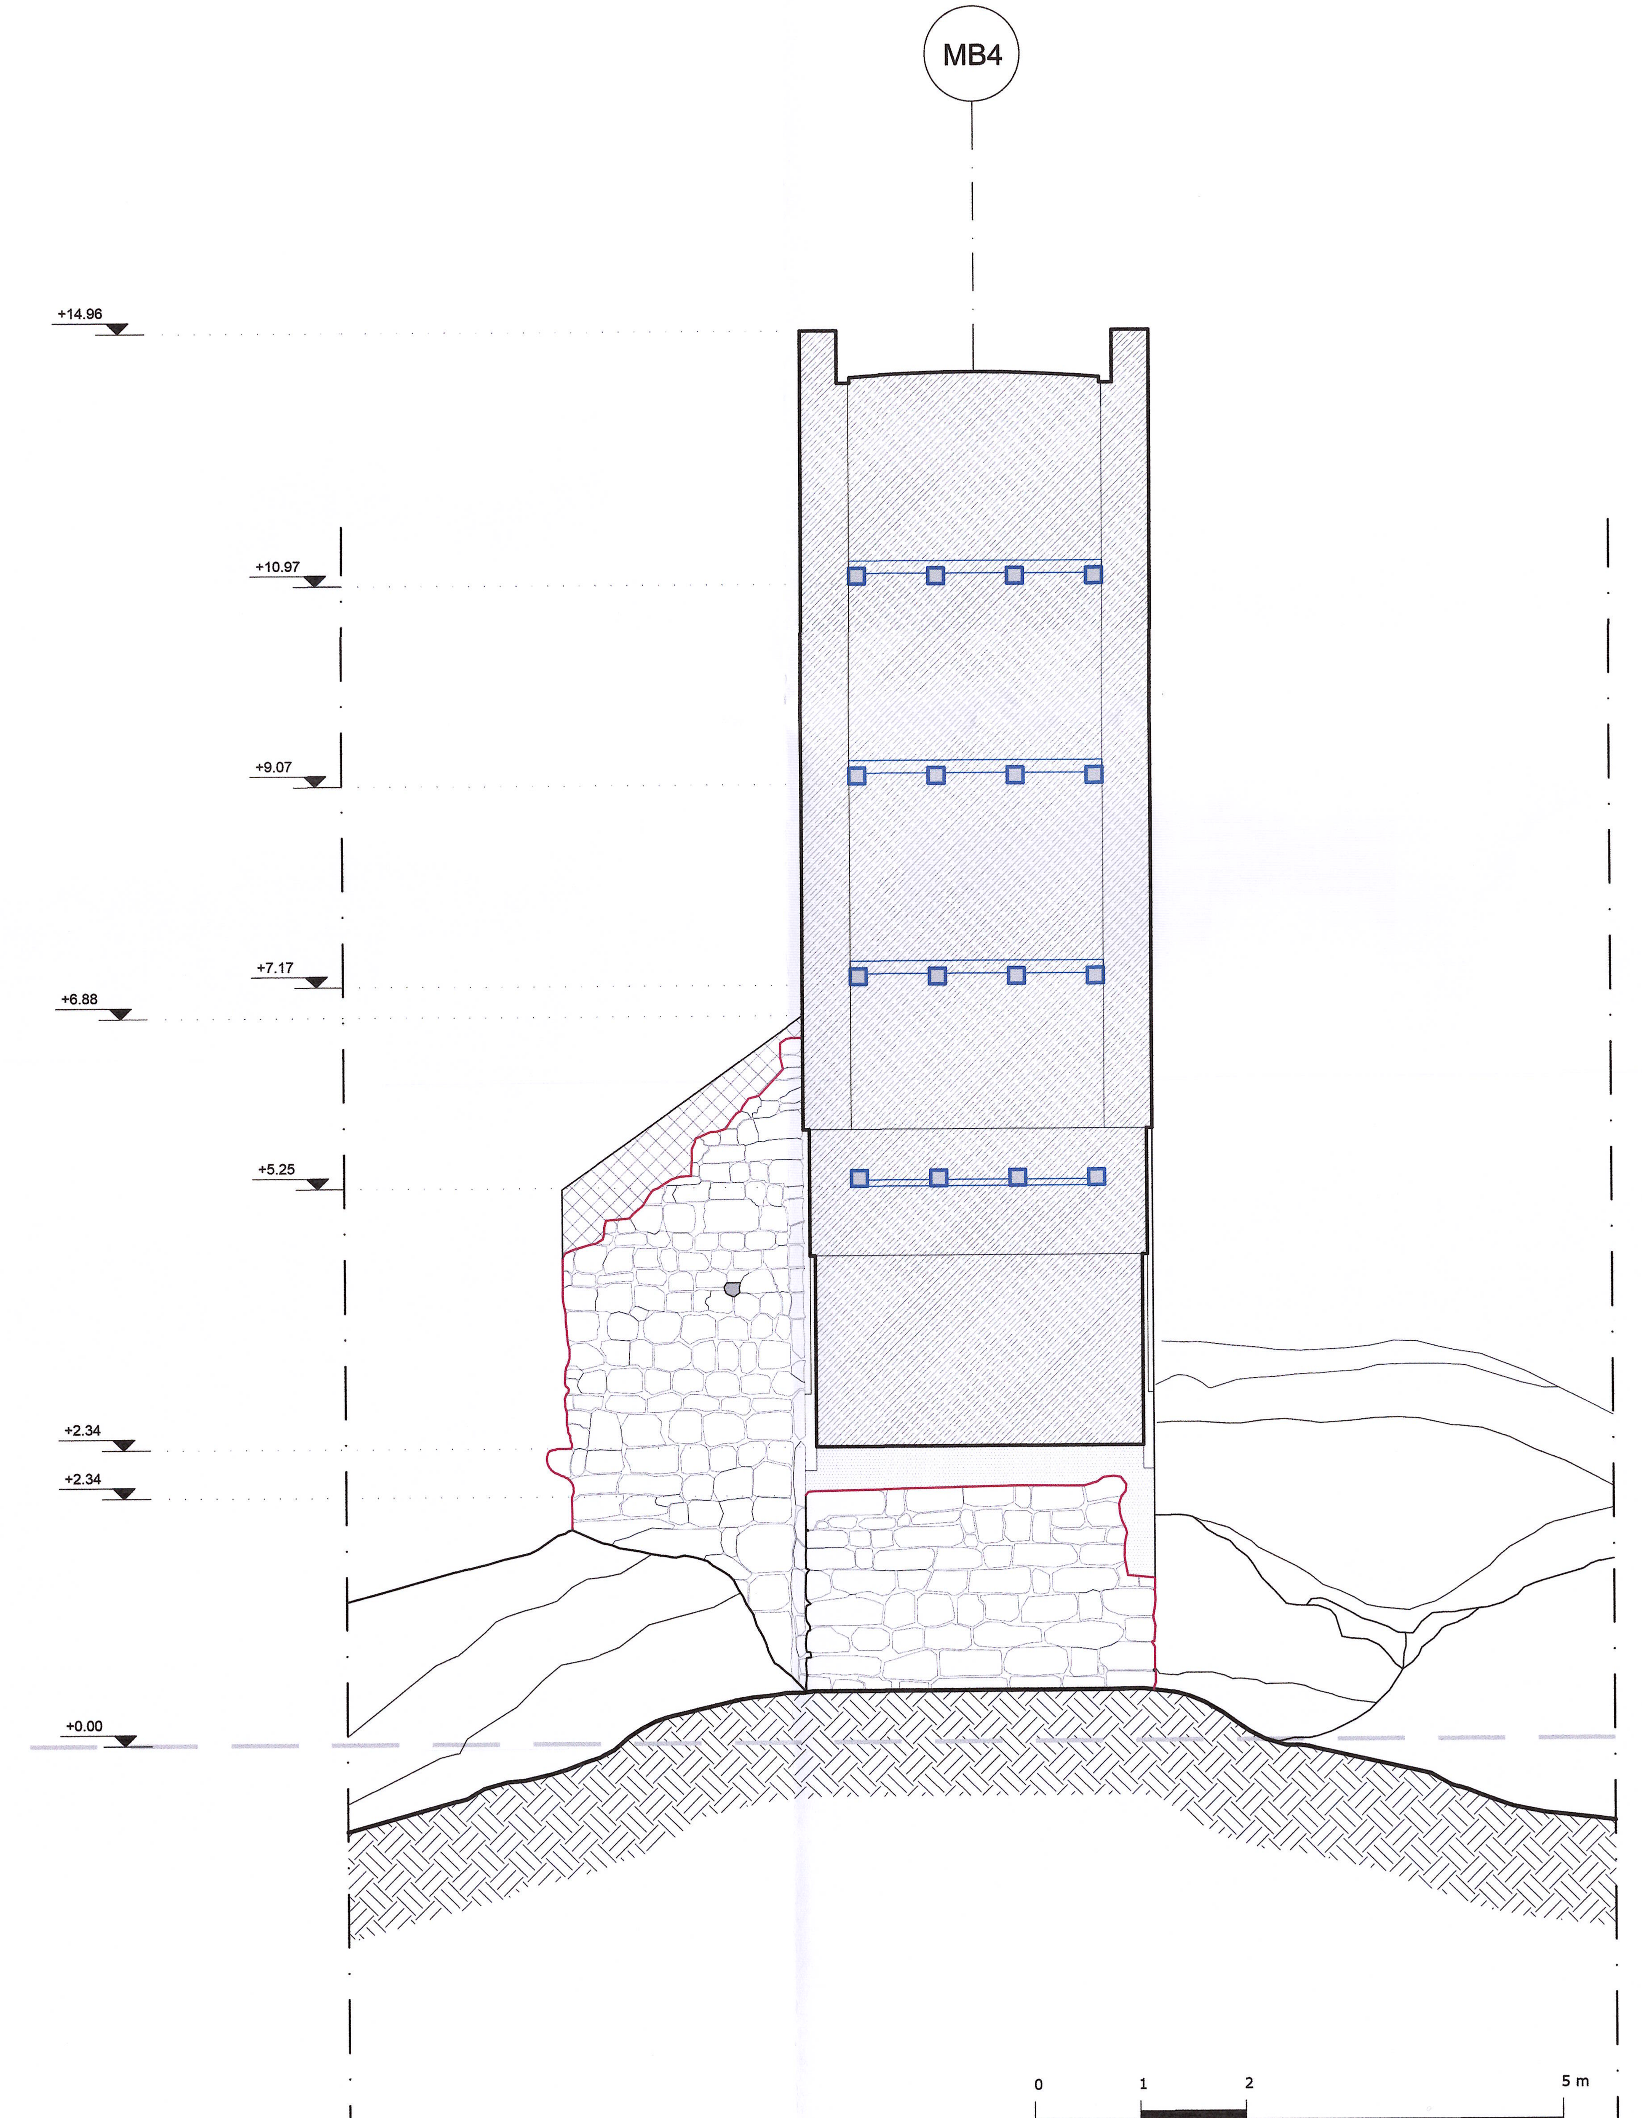

ΤΟΜΗ Δ2-Δ2

ΥΠΟΜΝΗΜΑ

- ΑΝΑΚΤΗΣΗ ΠΡΟΣΩΠΩΝ ΛΙΘΟΔΟΜΗΣ
- ΑΝΑΚΑΤΑΣΚΕΥΗ ΤΟΞΩΝ
- ΑΝΑΚΑΤΑΣΚΕΥΗ ΛΙΘΟΔΟΜΩΝ
- ΤΟΜΗ ΛΙΘΟΔΟΜΩΝ
- ΟΡΙΑ ΥΦΙΣΤΑΜΕΝΩΝ ΛΙΘΟΔΟΜΩΝ (ΠΡΟΣΩΠΟ)
- ΞΥΛΙΝΕΣ ΕΣΧΑΡΕΣ
- ΜΕΤΑΛΛΙΚΟΙ ΕΚΛΥΣΤΗΡΕΣ (ΑΡΠΙΖΕΣ)

ΑΡΙΣΤΟΤΕΛΕΙΟ ΠΑΝΕΠΙΣΤΗΜΙΟ ΘΕΣΣΑΛΟΝΙΚΗΣ
ΠΟΛΥΤΕΧΝΙΚΗ ΣΧΟΛΗ - ΤΜΗΜΑ ΠΟΛΙΤΙΚΩΝ ΜΗΧΑΝΙΚΩΝ
ΤΟΜΕΑΣ ΕΠΙΣΤΗΜΗΣ ΚΑΙ ΤΕΧΝΟΛΟΓΙΑΣ ΤΩΝ ΚΑΤΑΣΚΕΥΩΝ
ΕΡΓΑΣΤΗΡΙΟ ΠΕΙΡΑΜ. ΑΝΤΟΧΗΣ ΤΩΝ ΥΛΙΚΩΝ & ΚΑΤΑΣΚΕΥΩΝ
ΔΙΑΤΑΞΗ ΤΕΧΝΗΤΩΝ ΣΕΙΣΜΩΝ

Εκπόνηση έρευνας για την συντήρηση ενίσχυση, ανακατασκευή και ανάδειξη παραδοσιακών λίθινων κατασκευών μεταξύ των οποίων και παραδοσιακών λίθινων γεφυρών.

Κατάθεση προκαταρκτικών διερευνητικών προτάσεων καθώς και τελικών προτάσεων για την υλοποίηση της αναστύλωσης - ανακατασκευής της "Πέτρινης Γέφυρας του Πασά"

χρηματοδότηση: Περιφέρεια Δυτικής Μακεδονίας
υπό την αιγίδα του Υπουργείου Πολιτισμού και Αθλητισμού

κατηγορία μελέτης: **ΑΡΧΙΤΕΚΤΟΝΙΚΗ**
κλίμακα: 1:50
αριθ. σχεδίου: **Γ.05**
τίτλος σχεδίου: **ΕΓΚΑΡΣΙΕΣ ΤΟΜΕΣ**
ΠΡΟΤΑΣΗ ΜΕΤ. ΕΛΚΥΣΤΗΡΩΝ ΚΑΙ ΞΥΛΙΝΩΝ ΕΣΧΑΡΩΝ

ερευνητική ομάδα:

Επιστημονικώς υπεύθυνοι:
Γεώργιος Χ. Μάνος, Ομ. Καθηγητής Τμ. Πολ. Μηχανικών Α.Π.Θ.
Δρ. Κωνσταντίνος Κατάκαλος, Επ. Καθηγητής Τμ. Πολ. Μηχανικών Α.Π.Θ.

Τμήμα Πολιτικών Μηχανικών:
Λάμπρος Κωτούλας, Δρ. Πολ. Μηχανικός
Λάζαρος Μελίδης, Υπ. Διδ., Πολ. Μηχανικός

Τμήμα Αρχιτεκτόνων Μηχανικών:
Ιωάννης Μούρτος, Υπ. Διδ., Αρχιτ. Μηχανικός, MSc Προστασία Μνημείων
Ιορδάνης Σιναμίδης, Υπ. Διδ., Αρχιτ. Μηχανικός, MSc Προστασία Μνημείων
Σταύρος Απότσος, Υπ. Διδ., Αρχιτ. Μηχανικός, MSc Προστασία Μνημείων
Δημοσθένης Σάκκος, Υπ. Διδ., Αρχιτ. Μηχανικός, MSc Προστασία Μνημείων

Τμήμα Μηχανικών Χωροταξίας & Ανάπτυξης:
Δρ. Ευστράτιος Στυλιανίδης, Καθηγητής Α.Π.Θ.
Ιωάννης Ταβαντζής, Υπ. Διδ., Μηχανικός Χωροταξίας & Ανάπτυξης
Ιωάννης Γιάνναρης, Υπ. Διδ., Αγρονόμος Τοπογράφος Μηχανικός
Ελένη Καραχάλιου, Υπ. Διδ., Μηχανικός Χωροταξίας & Ανάπτυξης

θεωρήσεις:

ΕΛΕΓΘΗΚΕ
Αθήνα ....
Ο Ελέγξας
ΠΙΑΡΛΕΛΗ ΜΑΡΙΛΙΖΑ
Αρχιτέκτων Μηχανικός
ΥΠΠΟΤ-ΔΑΒΜΜ
ΠΑΠΑΧΑΤΖΗΣ ΚΩΝΣΤΑΝΤΙΝΟΣ
ΠΟΛΙΤΙΚΟΣ ΜΗΧΑΝΙΚΟΣ

ΘΕΩΡΗΘΗΚΕ
Σύμφωνα με τους όρους της
απόφασης ΥΠΟΥΡΓΕΙΟΥ ΠΟΛΙΤΙΣΜΟΥ
26633 / 22/1/2024
26-1.2024 Ορθή επαν
Ο Προϊστάμενος της ΔΑΒΜΜ
Θεμιστοκλής Βλαχούλης
Αρχιτέκτων Μηχανικός με Α' βαθμό

Dr. K. Katakalos

ΗΜΕΡΟΜΗΝΙΑ: Ιούνιος 2023