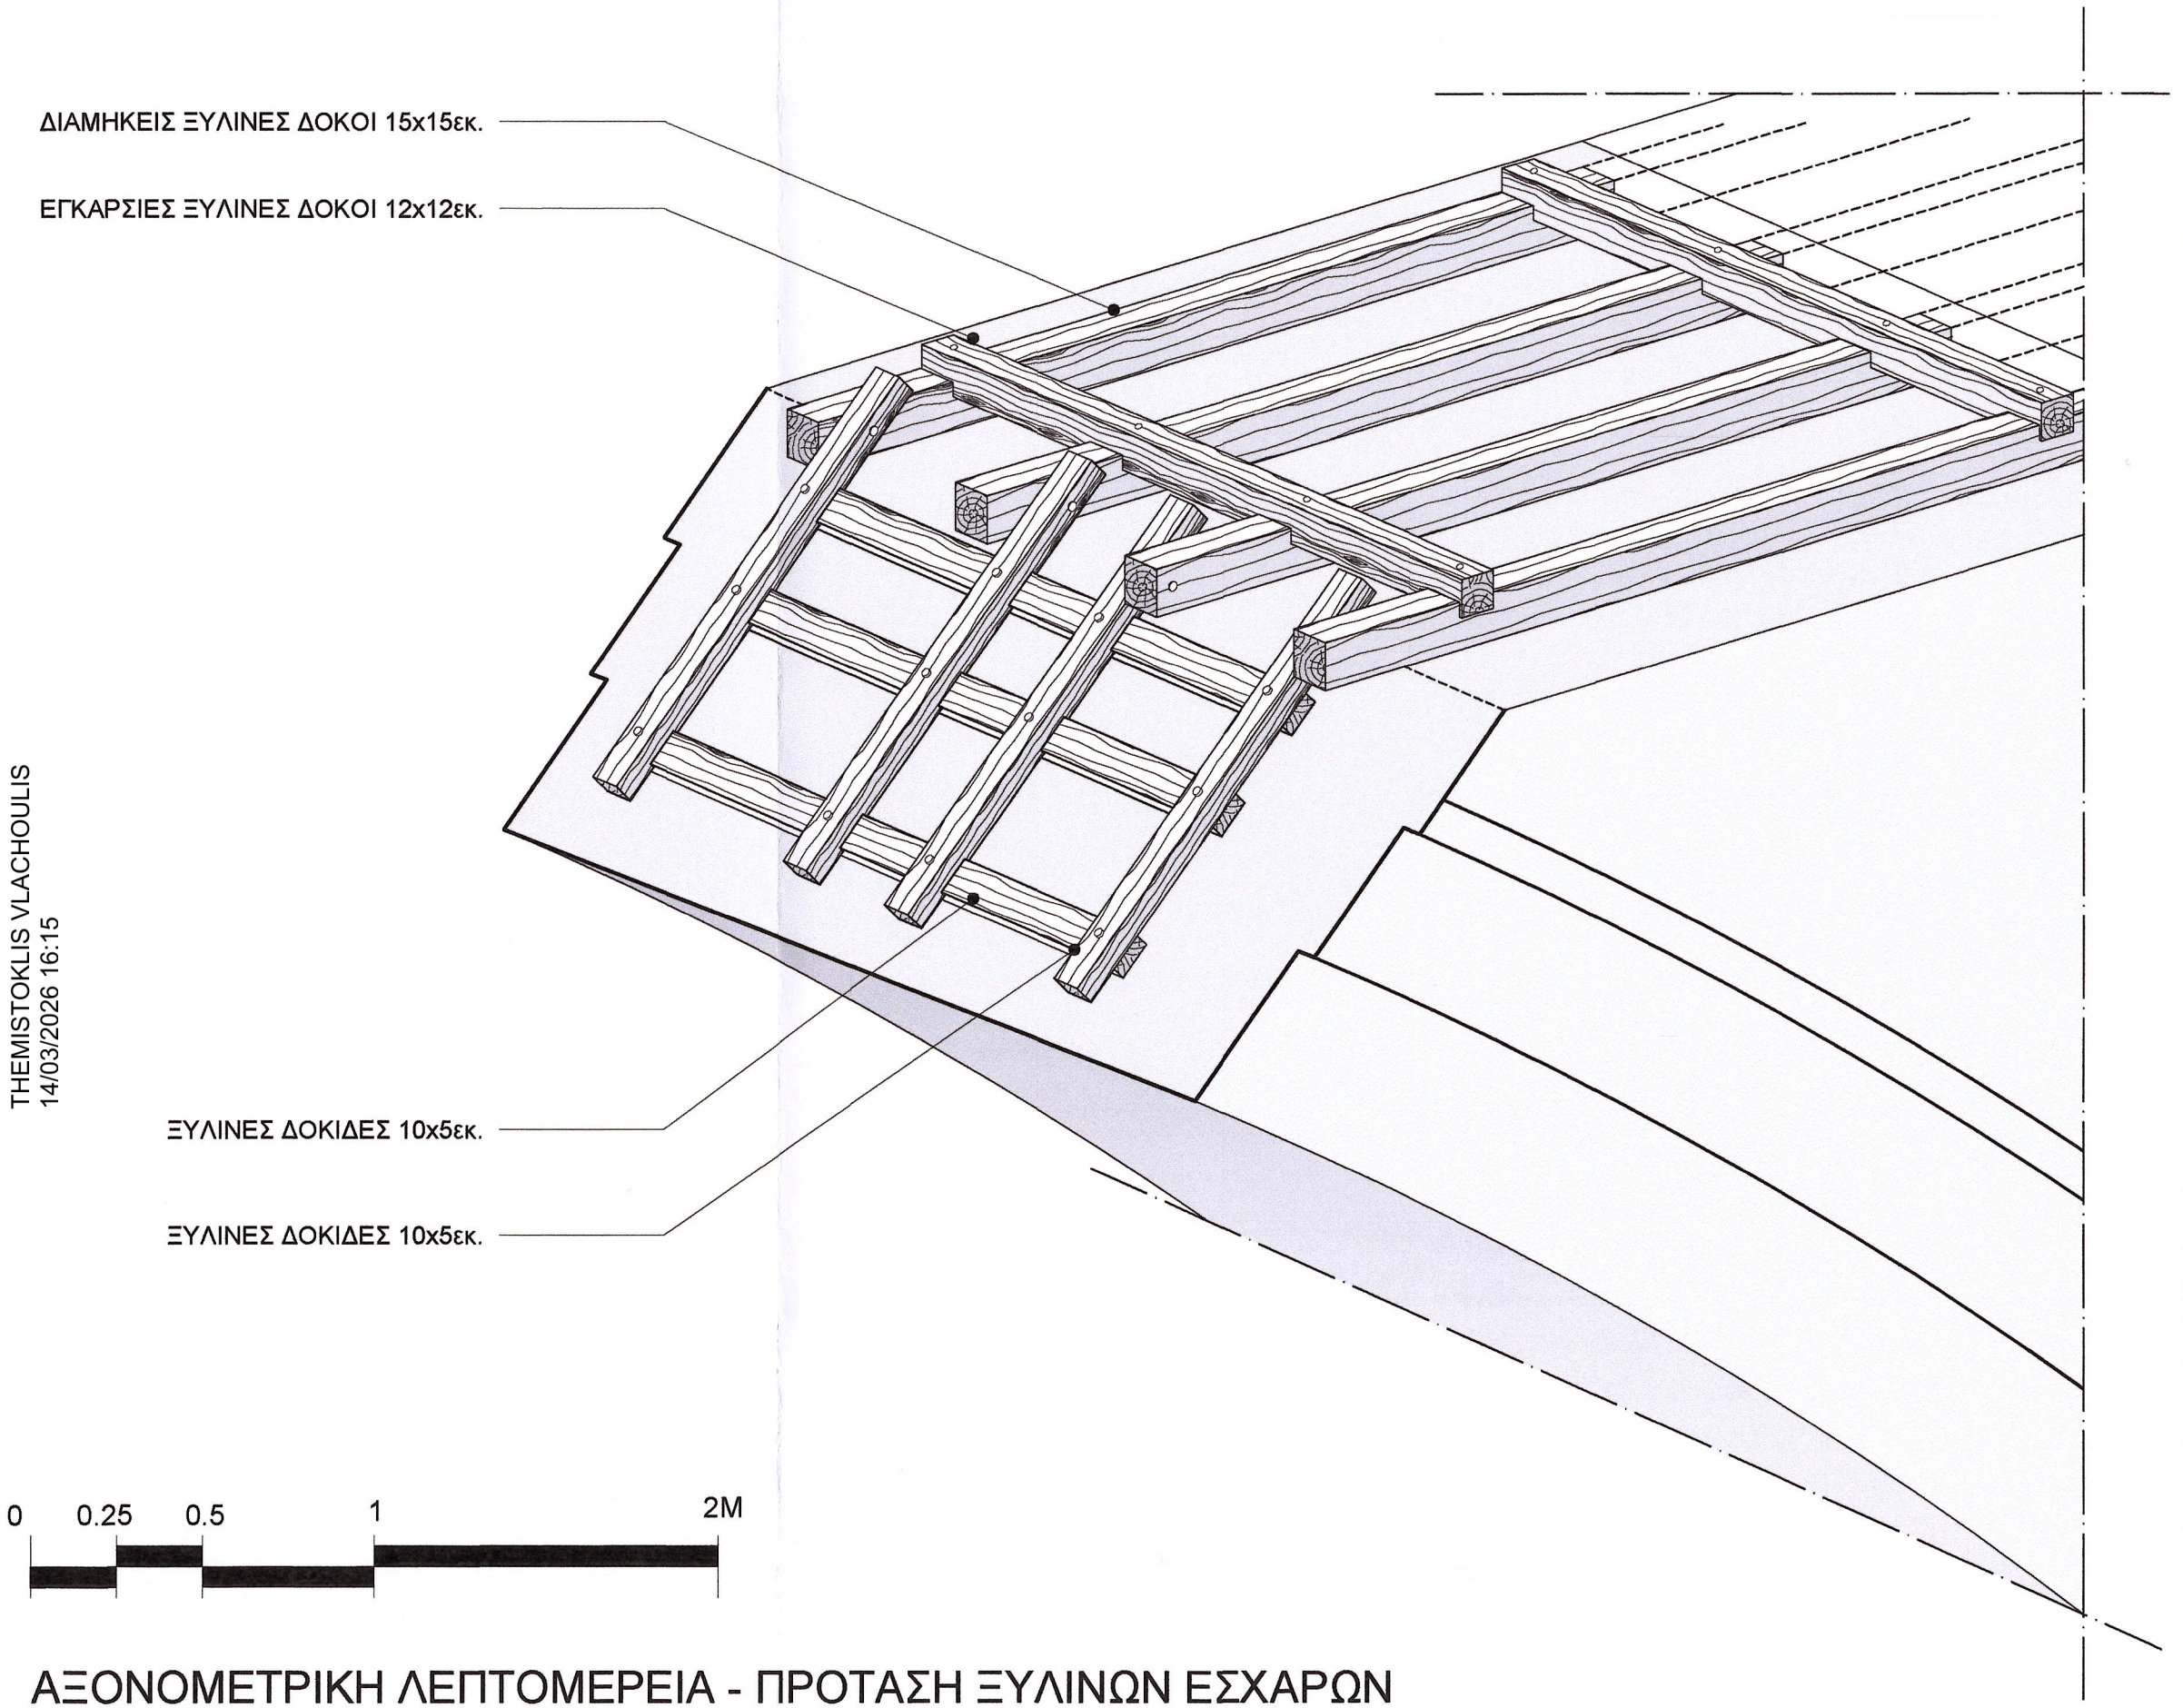

THEMISTOKLIS VLACHOULIS
14/03/2026 16:15

ΑΞΟΝΟΜΕΤΡΙΚΗ ΛΕΠΤΟΜΕΡΕΙΑ - ΠΡΟΤΑΣΗ ΞΥΛΙΝΩΝ ΕΣΧΑΡΩΝ

ΑΡΙΣΤΟΤΕΛΕΙΟ ΠΑΝΕΠΙΣΤΗΜΙΟ ΘΕΣΣΑΛΟΝΙΚΗΣ
ΠΟΛΥΤΕΧΝΙΚΗ ΣΧΟΛΗ - ΤΜΗΜΑ ΠΟΛΙΤΙΚΩΝ ΜΗΧΑΝΙΚΩΝ
ΤΟΜΕΑΣ ΕΠΙΣΤΗΜΗΣ ΚΑΙ ΤΕΧΝΟΛΟΓΙΑΣ ΤΩΝ ΚΑΤΑΣΚΕΥΩΝ
ΕΡΓΑΣΤΗΡΙΟ ΠΕΙΡΑΜ. ΑΝΤΟΧΗΣ ΤΩΝ ΥΛΙΚΩΝ & ΚΑΤΑΣΚΕΥΩΝ
ΔΙΑΤΑΞΗ ΤΕΧΝΗΤΩΝ ΣΕΙΣΜΩΝ

Εκπόνηση έρευνας για την συντήρηση ενίσχυση, ανακατασκευή και ανάδειξη παραδοσιακών λίθινων κατασκευών μεταξύ των οποίων και παραδοσιακών λίθινων γεφυρών.

Κατάθεση προκαταρκτικών διερευνητικών προτάσεων καθώς και τελικών προτάσεων για την υλοποίηση της αναστύλωσης - ανακατασκευής της "Πέτρινης Γέφυρας του Πασά"

χρηματοδότηση: Περιφέρεια Δυτικής Μακεδονίας
υπό την αιγίδα του Υπουργείου Πολιτισμού και Αθλητισμού

κατηγορία μελέτης:	κλίμακα:	αριθ. σχεδίου:
ΑΡΧΙΤΕΚΤΟΝΙΚΗ	**1:20**	**Γ.08**

τίτλος σχεδίου: **ΣΧΕΔΙΑ ΔΙΑΤΑΞΗΣ ΞΥΛΙΝΩΝ ΕΛΚΥΣΤΗΡΩΝ**
ΠΡΟΤΑΣΗ (ΑΞΟΝΟΜΕΤΡΙΚΗ ΛΕΠΤΟΜΕΡΕΙΑ)

ερευνητική ομάδα:

Επιστημονικώς υπεύθυνοι: Γεώργιος Χ. Μάνος, Ομ. Καθηγητής Τμ. Πολ. Μηχανικών Α.Π.Θ.
Δρ. Κωνσταντίνος Κατάκαλος, Επ. Καθηγητής Τμ. Πολ. Μηχανικών Α.Π.Θ.

Τμήμα Πολιτικών Μηχανικών: Λάμπρος Κωτούλας, Δρ. Πολ. Μηχανικός
Λάζαρος Μελίδης, Υπ. Διδ., Πολ. Μηχανικός

Τμήμα Αρχιτεκτόνων Μηχανικών: Ιωάννης Μούρτος, Υπ. Διδ., Αρχιτ. Μηχανικός, MSc Προστασία Μνημείων
Ιορδάνης Σιναμίδης, Υπ. Διδ., Αρχιτ. Μηχανικός, MSc Προστασία Μνημείων
Σταύρος Απότσος, Υπ. Διδ., Αρχιτ. Μηχανικός, MSc Προστασία Μνημείων
Δημοσθένης Σάκκος, Υπ. Διδ., Αρχιτ. Μηχανικός, MSc Προστασία Μνημείων

Τμήμα Μηχανικών Χωροταξίας & Ανάπτυξης: Δρ. Ευστράτιος Στυλιανίδης, Καθηγητής Α.Π.Θ.
Ιωάννης Ταβαντζής, Υπ. Διδ., Μηχανικός Χωροταξίας & Ανάπτυξης
Ιωάννης Γιάνναρης, Υπ. Διδ., Αγρονόμος Τοπογράφος Μηχανικός
Ελένη Καραχάλιου, Υπ. Διδ., Μηχανικός Χωροταξίας & Ανάπτυξης

θεωρήσεις:

ΕΛΕΓΘΗΚΕ
Αθήνα .....
Ο Ελεγκτής
ΓΙΑΡΛΕΛΗ ΜΑΡΙΛΙΖΑ

ΘΕΩΡΗΘΗΚΕ
Σύμφωνα με τους όρους της
απόφασης ΥΠΟΥΡΓΕΙΟΥ ΠΟΛΙΤΙΣΜΟΥ
26633/28-1-24
Ο ΠΡΟΪΣΤΑΜΕΝΟΣ ΤΗΣ ΔΑΒΜ

ΠΑΠΑΧΑΤΖΗΣ ΚΩΝΣΤΑΝΤΙΝΟΣ
ΠΟΛΙΤΙΚΟΣ ΜΗΧΑΝΙΚΟΣ

ΘΕΜΙΣΤΟΚΛΗΣ ΒΛΑΧΟΥΛΗΣ
Αρχιτέκτων Μηχανικός με Α΄ β

ΗΜΕΡΟΜΗΝΙΑ: Ιούνιος 2023