



Εκπόνηση έρευνας για την συντήρηση ενίσχυση, ανακατασκευή και ανάδειξη παραδοσιακών λίθινων κατασκευών μετάξυ των οποίων και παραδοσιακών λίθινων γεφυρών.

**Κατάθεση προκαταρκτικών διερευνητικών προτάσεων καθώς και τελικών προτάσεων για την υλοποίηση της ανασυζήτωσης - ανακατασκευής της "Πέτρινης Γέφυρας του Πασά"**

Χρηματοδότηση: Περιφέρεια Δυτικής Μακεδονίας  
υπό την αιγίδα του Υπουργείου Πολιτισμού και Αθλητισμού

κατηγορία μελέτης: **ΑΡΧΙΤΕΚΤΟΝΙΚΗ** κλίμακα: **1:20**

τίτλος σχεδίου: **ΚΑΤΑΣΚΕΥΑΣΤΙΚΕΣ ΔΕΠΤΟΜΕΡΙΕΙΣ**  
ΠΡΟΤΑΣΗ ΔΙΘΕΩΠΛΟΚΗΣ ΝΟΤ. ΟΨΗΣ ΚΕΝΤΡ. ΤΟΞΟΥ (ΤΞ4)

αριθ. σχεδίου: **Γ.10**

ερευνητική ομάδα:

Επισημονικώς υπεύθυνοι:

Γεώργιος Χ. Μάνας, Ομ. Καθηγητής Τμ. Πολ. Μηχανικών Α.Π.Θ.  
Δρ. Κωνσταντίνος Κατάκαλος, Επ. Καθηγητής Τμ. Πολ. Μηχανικών Α.Π.Θ.

Τμήμα Πολιτικών Μηχανικών:

Δάμτμος Κωτούλας, Δρ. Πολ. Μηχανικός  
Λάζαρος Μελίδης, Υπ. Διό., Πολ. Μηχανικός

Τμήμα Αρχιτεκτόνων Μηχανικών:

Ιωάννης Μούγιος, Υπ. Διό., Αρχιτ. Μηχανικός, MSc Προστασία Μνημείων  
Ιορδάνης Σιναιμίδης, Υπ. Διό., Αρχιτ. Μηχανικός, MSc Προστασία Μνημείων

Στάυρος Απτόσης, Υπ. Διό., Αρχιτ. Μηχανικός, MSc Προστασία Μνημείων  
Δημοσθένης Σάκκος, Υπ. Διό., Αρχιτ. Μηχανικός, MSc Προστασία Μνημείων

Τμήμα Μηχανικών Χωροταξίας & Ανάπτυξης:

Δρ. Ευστάθιος Στυλιανίδης, Καθηγητής Α.Π.Θ.  
Ιωάννης Ταβαντζής, Υπ. Διό., Μηχανικός Χωροταξίας & Ανάπτυξης  
Ιωάννης Γιάνναρης, Υπ. Διό., Απρονόμος Τοπογράφος Μηχανικός

Ελένη Καρχαλάου, Υπ. Διό., Μηχανικός Χωροταξίας & Ανάπτυξης

Θεωρήσεις:

ΕΛΕΓΧΗΚΕ

Συμφώνη με τους όρους της

Αθήνα: 26/3/2024

ΟΕΛΕΓΧΑΣ


28/3/2024

ΜΑΡΙΑΝΝΑ  
ΑΡΧΙΤΕΚΤΟΝΙΚΗ


Ο Προϊστάμενος της ΔΑΜΜΗ  
ΑΡΧΙΤΕΚΤΟΝΙΚΗ

ΗΜΕΡΟΜΗΝΙΑ: 26/3/2024

ΠΟΛΙΤΕΧΝΕΙΟ ΘΕΣΣΑΛΟΝΙΚΗΣ

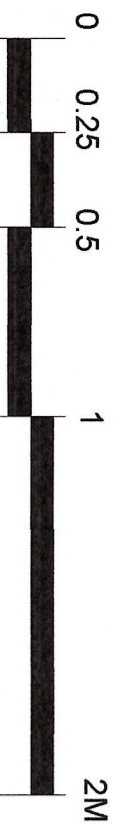

ΠΡΟΤΑΣΗ ΔΙΘΕΩΠΛΟΚΗΣ ΝΟΤ. ΟΨΗΣ ΚΕΝΤΡ. ΤΟΞΟΥ (ΤΞ4)

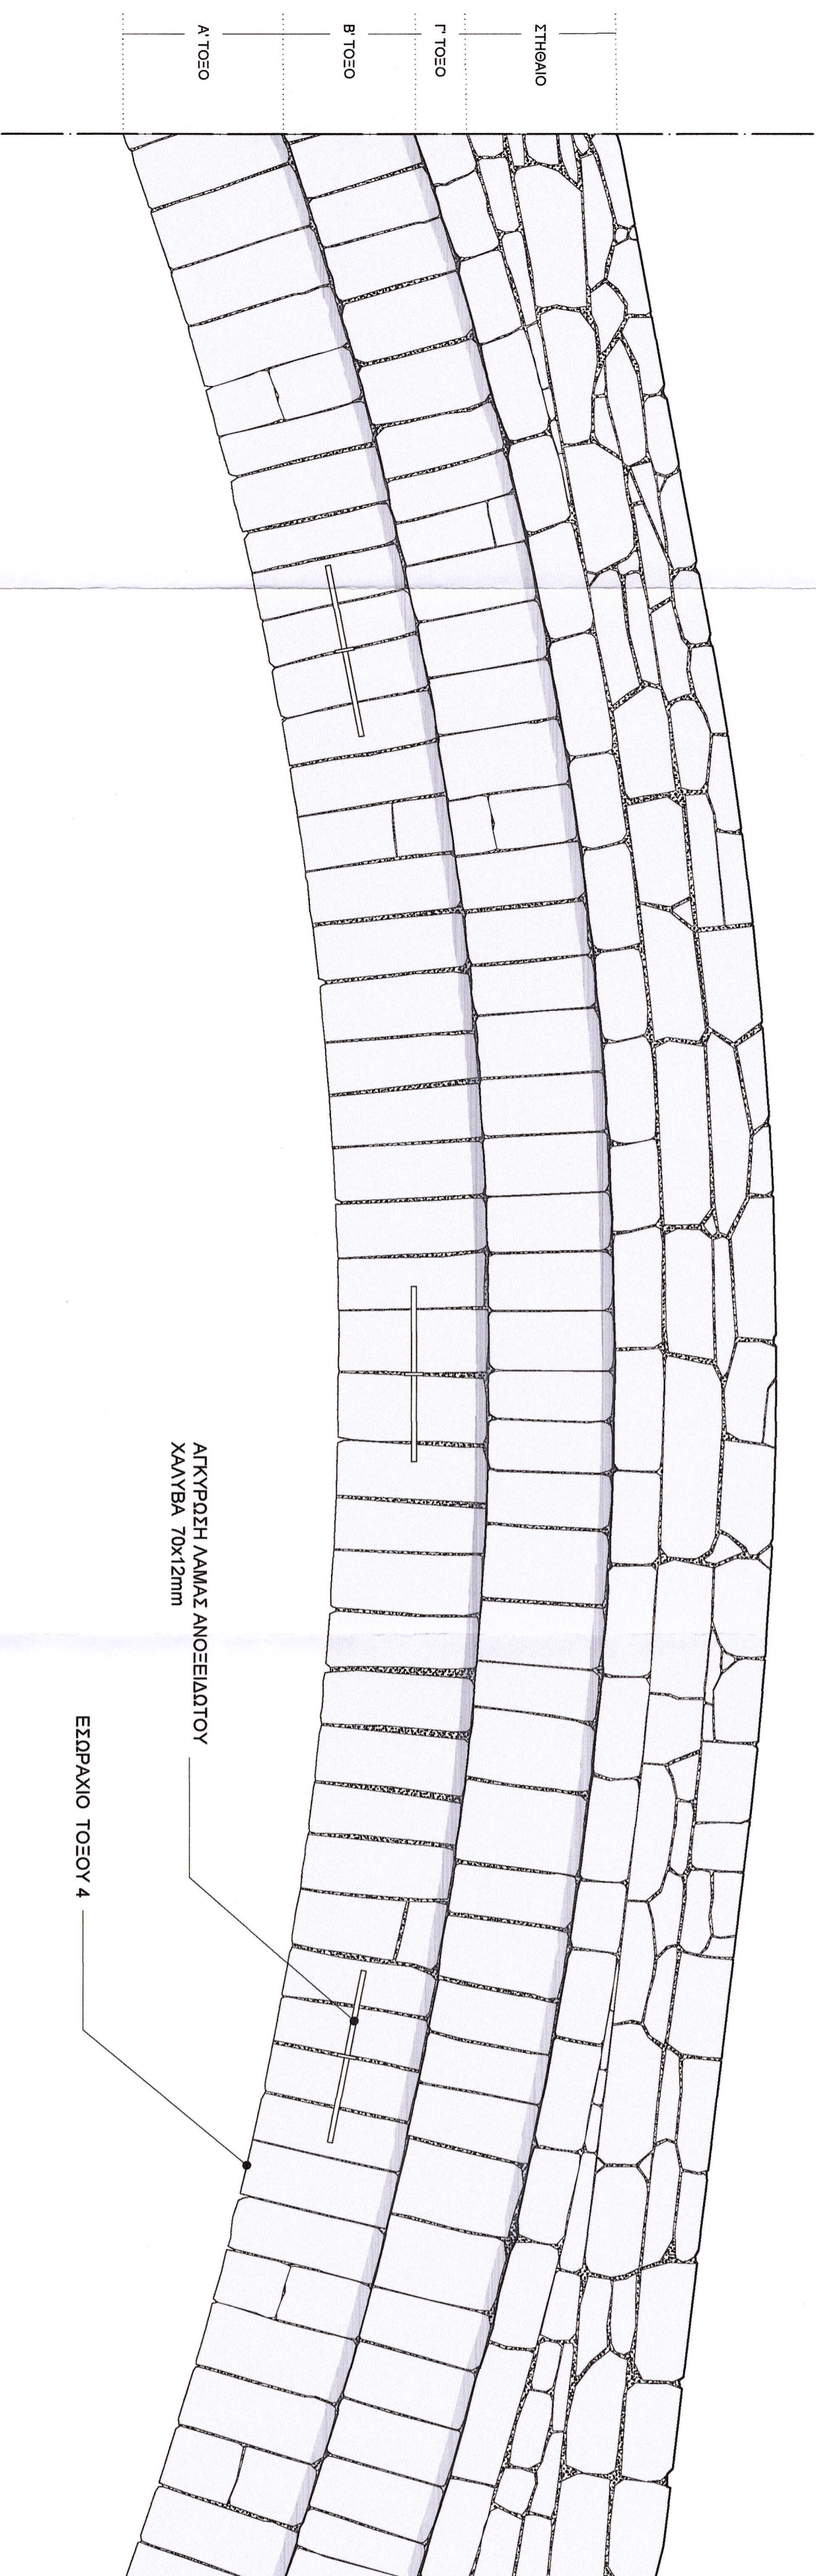

ΑΤΚΥΡΩΣΗ ΛΑΜΑΣ ΑΝΟΞΕΙΔΩΤΟΥ  
ΧΑΛΥΒΑ 70x12mm

ΕΣΦΡΑΧΙΟ ΤΟΞΟΥ 4