


ΠΡΟΤΑΣΗ ΛΙΘΟΠΛΟΚΗΣ ΝΟΤ. ΟΨΗΣ ΑΝΟΙΓΜΑΤΟΣ (ΑΝ3)

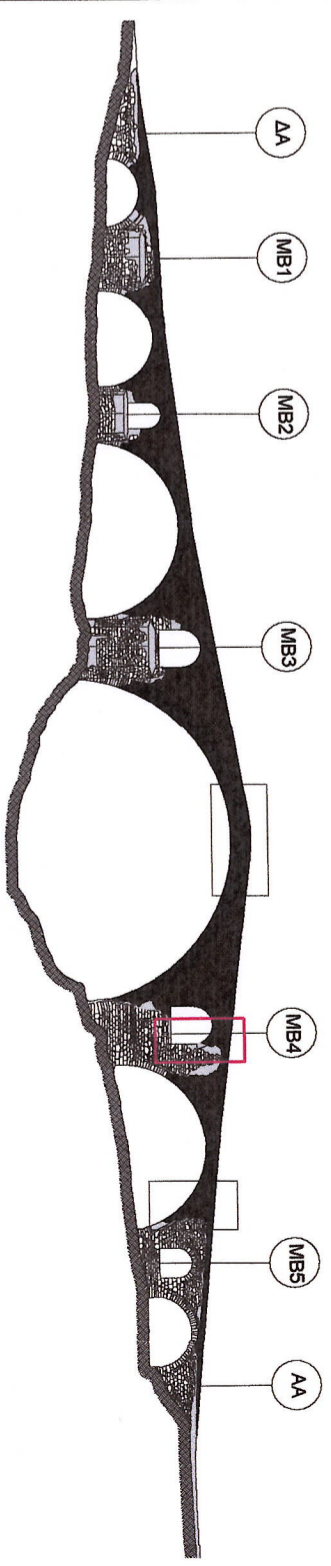

ΑΡΙΣΤΟΤΕΛΕΙΟ ΠΑΝΕΠΙΣΤΗΜΙΟ ΘΕΣΣΑΛΟΝΙΚΗΣ
ΠΟΛΥΤΕΧΝΙΚΗ ΣΧΟΛΗ - ΤΜΗΜΑ ΠΟΛΙΤΙΚΩΝ ΜΗΧΑΝΙΚΩΝ
ΤΟΜΕΑΣ ΕΠΙΣΤΗΜΗΣ ΚΑΙ ΤΕΧΝΟΛΟΓΙΑΣ ΤΩΝ ΚΑΤΑΣΚΕΥΩΝ
ΕΡΓΑΣΤΗΡΙΟ ΠΕΙΡΑΜ. ΑΝΤΟΧΗΣ ΤΩΝ ΥΛΙΚΩΝ & ΚΑΤΑΣΚΕΥΩΝ
ΔΙΑΤΑΞΗ ΤΕΧΝΗΤΩΝ ΣΕΙΣΜΩΝ

Εκπόνηση έρευνας για την συντήρηση ενίσχυση, ανακατασκευή και ανάδειξη παραδοσιακών λίθινων κατασκευών μεταξύ των οποίων και παραδοσιακών λίθινων γεφυρών.

Κατάρθεση προκαταρκτικών διερευνητικών προτάσεων καθώς και τελικών προτάσεων για την υλοποίηση της αναστήλωσης - ανακατασκευής της "Πέτρινης Γέφυρας του Παοσά"



Χρηματοδότηση:

Περιφέρεια Δυτικής Μακεδονίας

υπό την αιγίδα του

Υπουργείου Πολιτισμού και Αθλητισμού

κατηγορία μελέτης:

ΑΡΧΙΤΕΚΤΟΝΙΚΗ

κλίμακα:

1:20

αριθ. σχεδίου:

Γ.11

τίτλος σχεδίου:

ΚΑΤΑΣΚΕΥΑΣΤΙΚΕΣ ΔΕΠΤΟΜΕΡΙΕΣ
ΠΡΟΤΑΣΗ ΛΙΘΟΠΛΟΚΗΣ ΝΟΤ. ΟΨΗΣ ΑΝΟΙΓΜΑΤΟΣ (ΑΝ3)

ερευνητική ομάδα:

Επιστημονικός υπεύθυνος: Γεώργιος Χ. Μάνας, Οπ. Καθηγητής Τμ. Πολ. Μηχανικών Α.Π.Θ.

Δρ. Κωνσταντίνος Κατράκαλος, Επ. Καθηγητής Τμ. Πολ. Μηχανικών Α.Π.Θ.

Τμήμα Πολιτικών Μηχανικών:

Νάγιμπος Κωτούλας, Δρ. Πολ. Μηχανικός
 Νάζαρος Μελίδης, Υπ. Διδ., Πολ. Μηχανικός

Τμήμα Αρχιτεκτόνων Μηχανικών:

Ιωάννης Μούριος, Υπ. Διδ., Αρχιτ. Μηχανικός, MSc Προστασία Μνημείων
 Ιορδάνης Σιναιμίδης, Υπ. Διδ., Αρχιτ. Μηχανικός, MSc Προστασία Μνημείων
 Στάυρος Απτόσης, Υπ. Διδ., Αρχιτ. Μηχανικός, MSc Προστασία Μνημείων
 Δημοσθένης Σάκκος, Υπ. Διδ., Αρχιτ. Μηχανικός, MSc Προστασία Μνημείων

Τμήμα Μηχανικών Χωροταξίας & Ανάπτυξης:

Δρ. Ευστράτιος Στυλιανίδης, Καθηγητής Α.Π.Θ.
 Ιωάννης Ταβαντζής, Υπ. Διδ., Μηχανικός Χωροταξίας & Ανάπτυξης
 Ιωάννης Γιάνναρης, Υπ. Διδ., Αγρονόμος Τοπογράφος Μηχανικός
 Ελένη Καραχάλιου, Υπ. Διδ., Μηχανικός Χωροταξίας & Ανάπτυξης

Συμφωνία με τους όρους της ΕΛΕΓΘΗΚΕ

Θεωρήσεις:

Ο Ελεγκτής

απόφαση ΥΠΟΥΡΓΕΙΟΥ ΠΟΛΙΤΙΣΜΟΥ
 26623/1/2024
 27/1/2024
 27/1/2024



Δρ. Κωνσταντίνος Κατράκαλος
 ΠΟΛΙΤΙΚΟΣ ΜΗΧΑΝΙΚΟΣ
 ΑΝΤΙΣΤΑΘΜΑΡΧΟΣ ΜΗΧΑΝΙΚΩΝ με Δ. Βαθμό

ΗΜΕΡΟΜΗΝΙΑ: Ιούλιος 2023