

ΑΡΙΣΤΟΤΕΛΕΙΟ ΠΑΝΕΠΙΣΤΗΜΙΟ ΘΕΣΣΑΛΟΝΙΚΗΣ
ΠΟΛΥΤΕΧΝΙΚΗ ΣΧΟΛΗ - ΤΜΗΜΑ ΠΟΛΙΤΙΚΩΝ ΜΗΧΑΝΙΚΩΝ
ΤΟΜΕΑΣ ΕΠΙΣΤΗΜΗΣ ΚΑΙ ΤΕΧΝΟΛΟΓΙΑΣ ΤΩΝ ΚΑΤΑΣΚΕΥΩΝ
ΕΡΓΑΣΤΗΡΙΟ ΠΕΙΡΑΜ. ΑΝΤΟΧΗΣ ΤΩΝ ΥΛΙΚΩΝ & ΚΑΤΑΣΚΕΥΩΝ
ΔΙΑΤΑΞΗ ΤΕΧΝΗΤΩΝ ΣΕΙΣΜΩΝ

Εκπόνηση έρευνας για την συντήρηση ενίσχυση, ανακατασκευή και ανάδειξη παραδοσιακών λίθινων κατασκευών μεταξύ των οποίων και παραδοσιακών λίθινων γεφυρών.

Κατάθεση προκαταρκτικών διερευνητικών προτάσεων καθώς και τελικών προτάσεων για την υλοποίηση της ανασύζασης - ανακατασκευής της "Πέτρινης Γέφυρας του Πασά"

Χρηματοδότηση: Περιφέρεια Δυτικής Μακεδονίας

Υπό την αιγίδα του Υπουργείου Πολιτισμού και Αθλητισμού

κατηγορία μελέτης: **ΑΡΧΙΤΕΚΤΟΝΙΚΗ** κλίμακα: **1:20**

τίτλος σχεδίου: **ΚΑΤΑΣΚΕΥΑΣΤΙΚΕΣ ΔΕΙΤΤΟΜΕΡΙΕΣ**
ΠΡΟΤΑΣΗ ΛΙΘΟΠΛΟΚΗΣ ΝΟΤ. ΟΥΗΣ ΤΟΞΟΥ (ΤΞ5)

ορθ. σχεδίου: **Γ.12**

ερευνητική ομάδα:

Επιστημονικός υπεύθυνος:

Γεώργιος Χ. Μάνος, Ομ. Καθηγητής Τμ. Πολ. Μηχανικών Α.Π.Θ.

Τμήμα Πολιτικών Μηχανικών:

Δρ. Κωνσταντίνος Κατάκαλας, Επ. Καθηγητής Τμ. Πολ. Μηχανικών Α.Π.Θ.

Τμήμα Αρχιτεκτόνων Μηχανικών:

Ιωάννης Μούρτος, Υπ. Διό., Αρχιτ. Μηχανικός, MSc Προστασία Μνημείων Ισοδύνης Συναμίδης, Υπ. Διό., Αρχιτ. Μηχανικός, MSc Προστασία Μνημείων Στραύρος Αττίτσος, Υπ. Διό., Αρχιτ. Μηχανικός, MSc Προστασία Μνημείων Δημοσθένης Σάκκος, Υπ. Διό., Αρχιτ. Μηχανικός, MSc Προστασία Μνημείων

Τμήμα Μηχανικών Χωροταξίας & Ανάπτυξης:

Δρ. Ευστράτιος Στυλιανίδης, Καθηγητής Α.Π.Θ.
 Ιωάννης Ταβαντζής, Υπ. Διό., Μηχανικός Χωροταξίας & Ανάπτυξης
 Ιωάννης Γιάνναρης, Υπ. Διό., Αγρονόμος Τοπογράφος Μηχανικός
 Ελένη Καραχάδου, Υπ. Διό., Μηχανικός Χωροταξίας & Ανάπτυξης

θεωρήσεις:

ΕΛΕΓΧΗΚΕ



Συμφωνία με τους όρους της

Αθήνα: 2023

Απόφαση ΥΠΟΥΡΓΕΙΟΥ ΠΟΛΙΤΙΣΜΟΥ
 26633/2023
 22.11.2023
 26.11.2023
 26.11.2023

ΗΜΕΡΟΜΗΝΙΑ: Ιούλιος 2023

ΔΙΑΔΙΚΑΣΙΑ ΚΑΤΑΣΤΑΣΗΣ

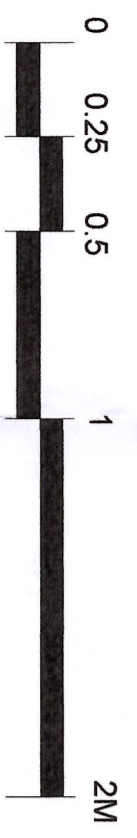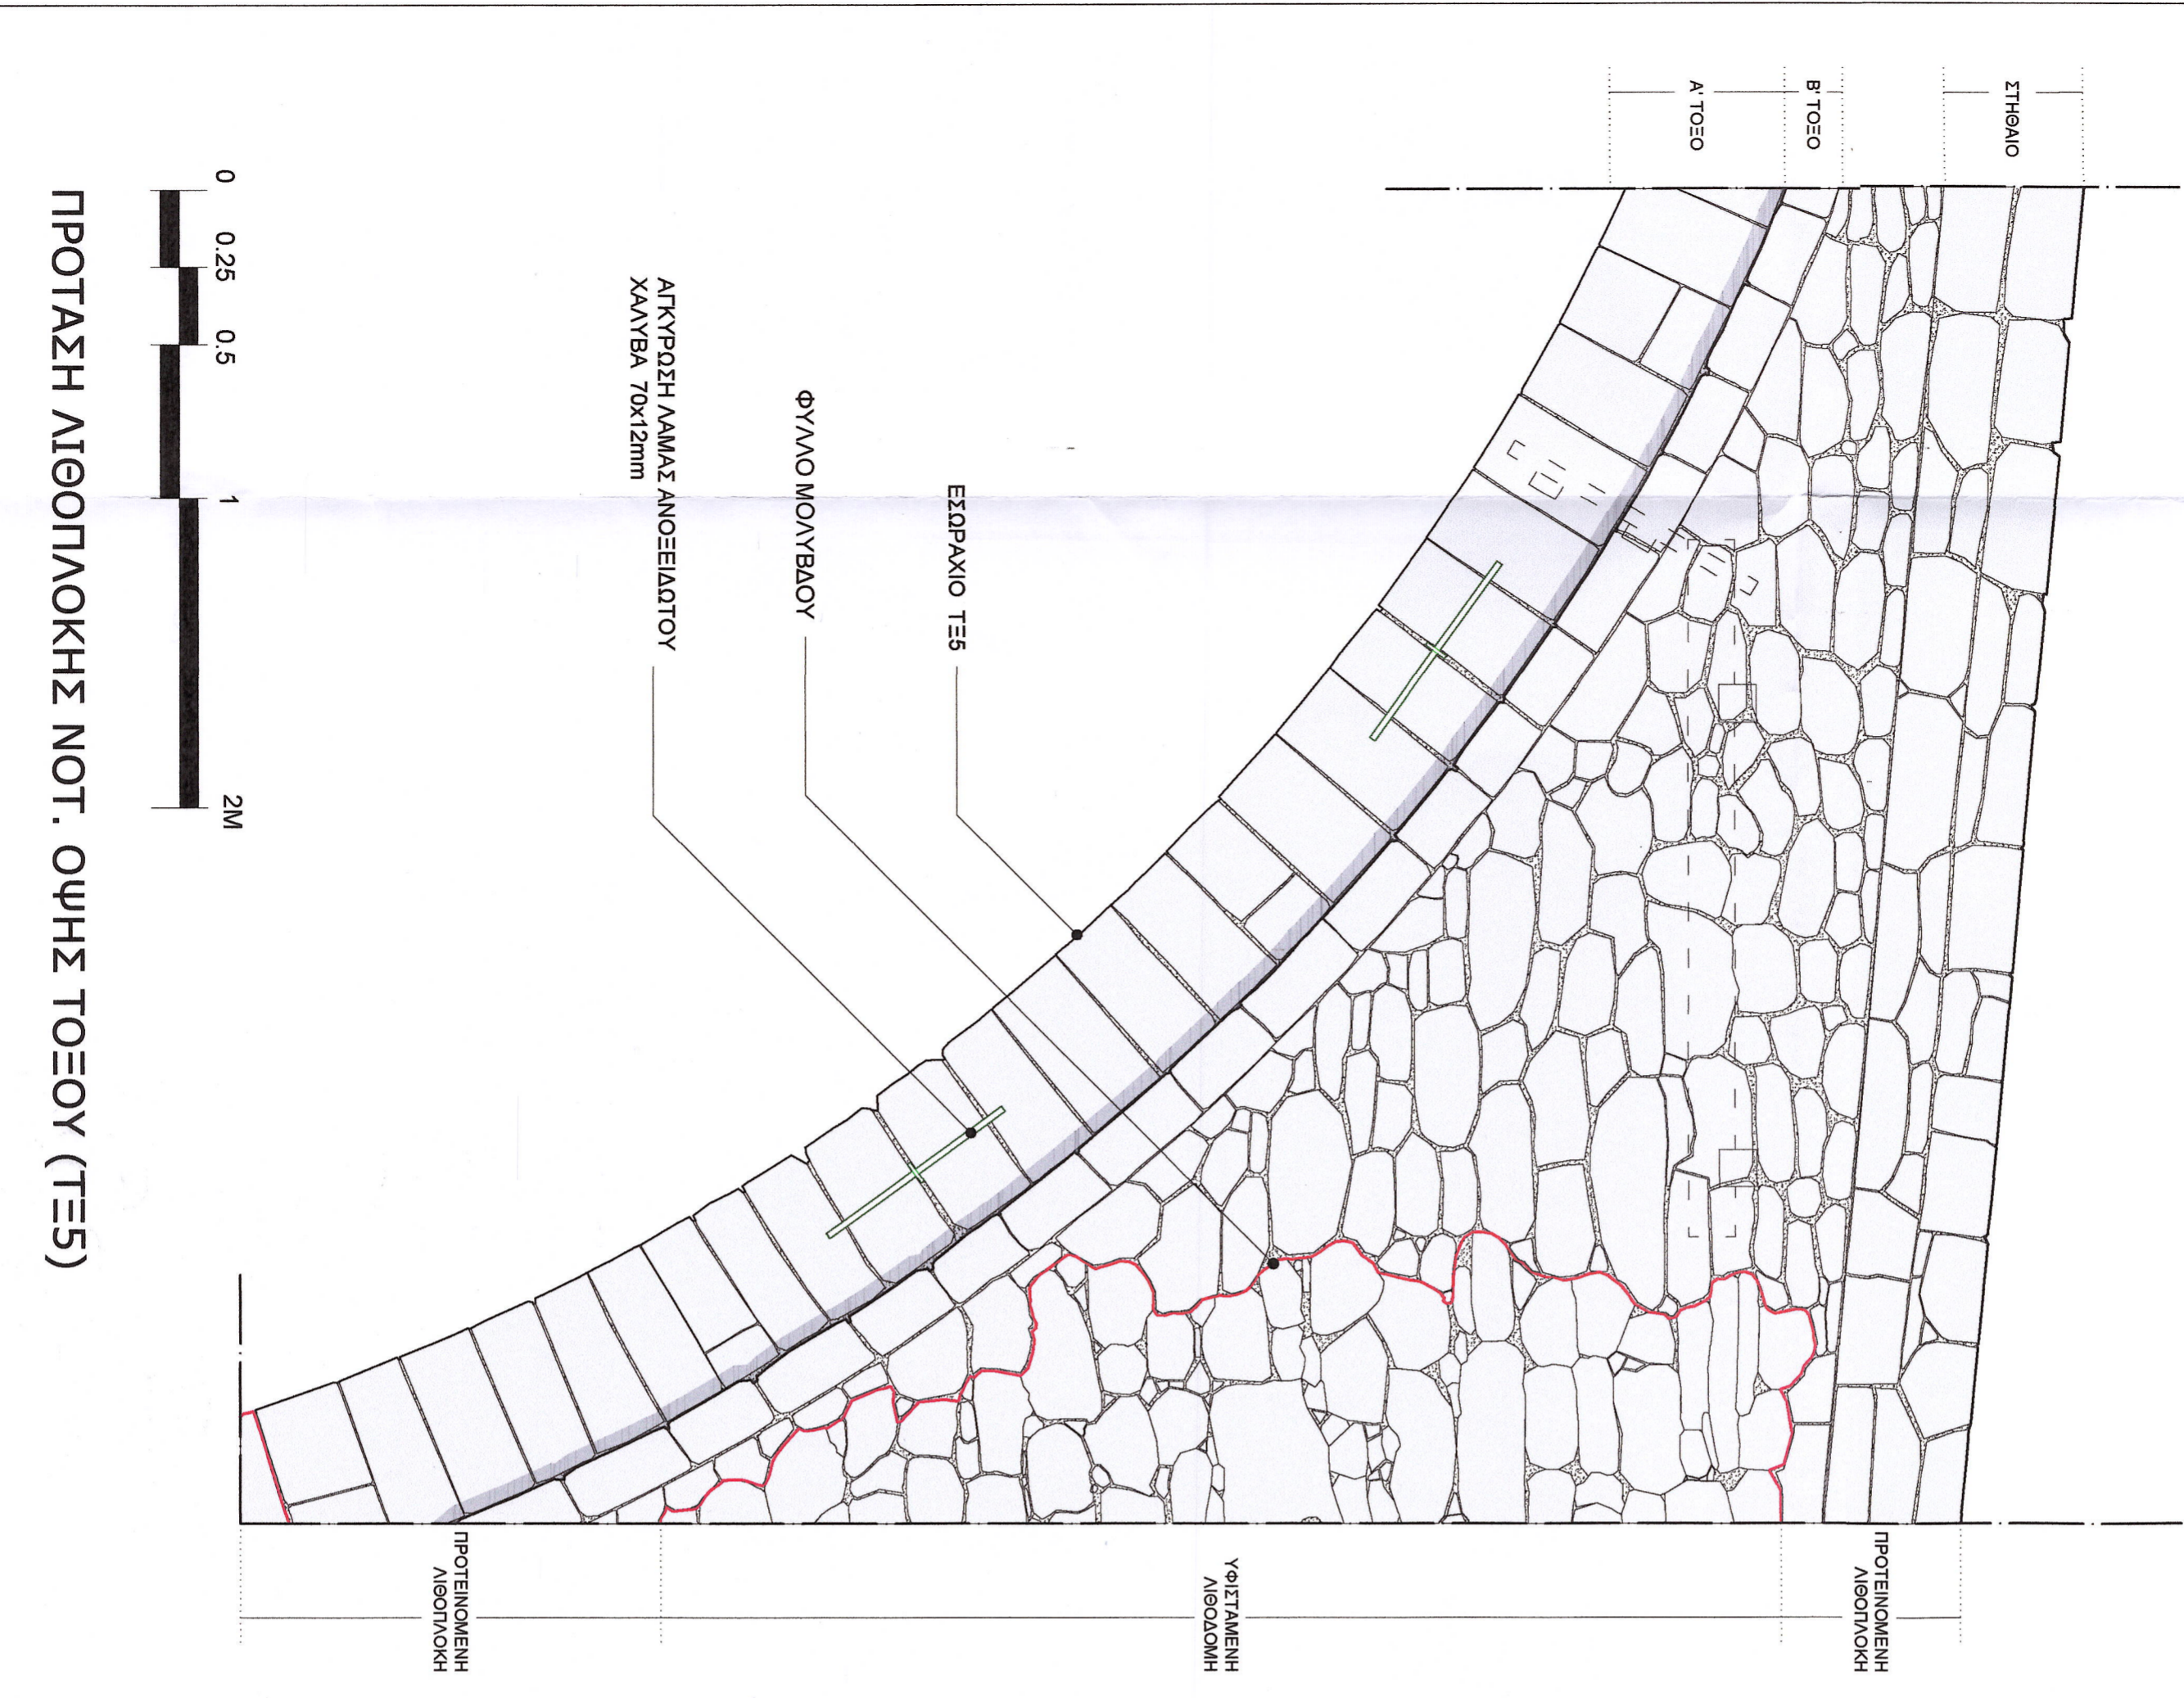

ΠΡΟΤΑΣΗ ΛΙΘΟΠΛΟΚΗΣ ΝΟΤ. ΟΥΗΣ ΤΟΞΟΥ (ΤΞ5)