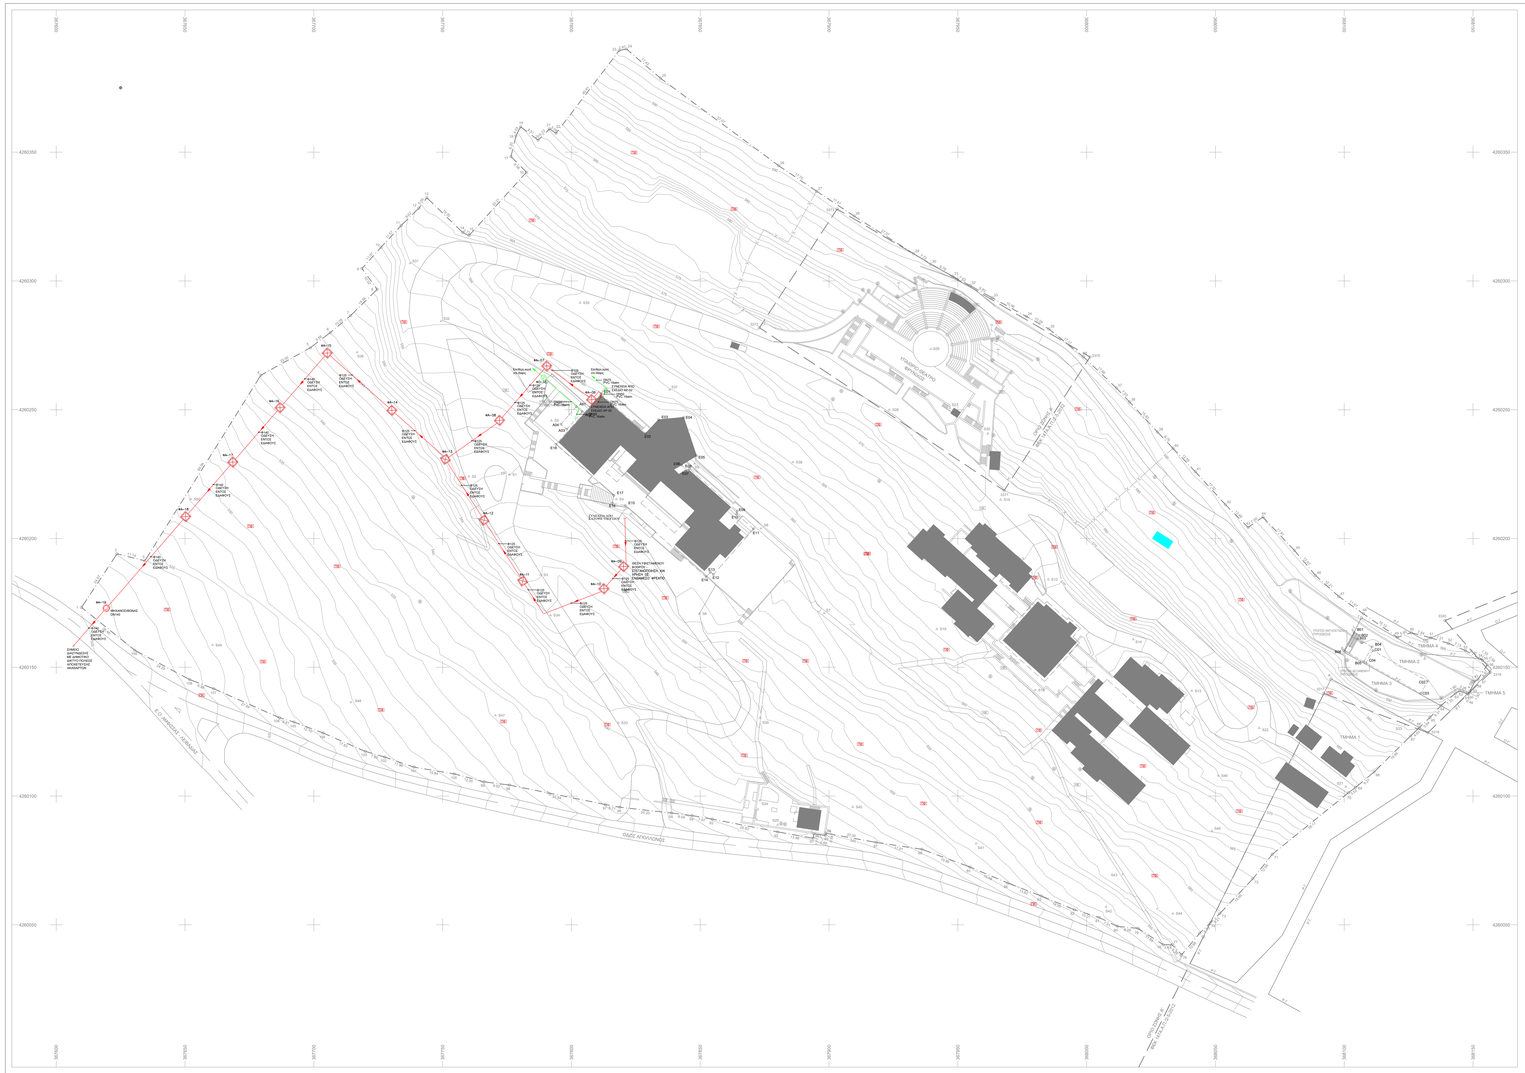


ΥΠΟΜΝΗΜΑ ΑΠΟΧΕΤΕΥΣΗΣ

- ΣΩΛΗΝΑΣ ΑΠΟΧΕΤΕΥΣΗΣ ΑΚΑΘΑΡΤΩΝ (ΠΛΑΣΤΙΚΟΣ (PVC)- DN)
- ΣΩΛΗΝΑΣ ΑΠΟΧΕΤΕΥΣΗΣ ΟΜΒΡΙΩΝ (ΠΛΑΣΤΙΚΟΣ (PVC)- DN)
- ΣΩΛΗΝΑΣ ΕΞΑΕΡΙΣΜΟΥ (ΠΛΑΣΤΙΚΟΣ (PVC)- DN)
- ΣΩΛΗΝΑΣ ΣΥΜΠΥΚΝΩΜΑΤΩΝ ΚΑΘΑΡΤΟΣΥΚΟΥ (ΠΛΑΣΤΙΚΟΣ (PVC)- DN)
- (A) ΚΑΤΑΘΟΡΥΦΗ ΣΤΗΝ ΑΠΟΧΕΤΕΥΣΗ ΑΚΑΘΑΡΤΩΝ
- (O) ΚΑΤΑΘΟΡΥΦΗ ΣΤΗΝ ΑΠΟΧΕΤΕΥΣΗ ΟΜΒΡΙΩΝ
- ΓΡΑΜΜΗ ΑΝΕΡΧΟΜΕΝΗ, ΕΡΧΟΜΕΝΗ, ΔΙΕΡΧΟΜΕΝΗ ΑΝΩΔΙΑ
- ΓΡΑΜΜΗ ΚΑΤΕΡΧΟΜΕΝΗ, ΕΡΧΟΜΕΝΗ, ΔΙΕΡΧΟΜΕΝΗ ΚΑΘΟΔΙΚΗ
- 1% ΚΛΙΣΗ 1% ΟΡΙΖΟΝΤΙΟΥ ΤΜΗΜΑΤΟΣ ΣΩΛΗΝΩΣΗΣ ΚΑΘΟΔΙΚΑ ΠΡΟΣ ΤΑ ΑΡΙΣΤΕΡΑ
- ΑΠΟΡΡΙΟΝ ΣΤΡΑΓΓΙΣΜΕΝΟ ΜΕ ΣΚΥΡΟΔΕΜΑ ΑΝΟΙΚΤΗ (ΜΕ ΣΧΑΡΑ) Φ=5cm ή 15x15cm (H=13cm)
- ΤΟΠΙΚΟΣ ΣΙΦΩΝΙΣΜΟΣ
- ΣΩΛΗΝΟΣΤΟΜΙΟ
- ΤΑΠΑ ΚΑΘΑΡΣΜΟΥ
- ΚΕΦΑΛΗ ΕΞΑΕΡΙΣΜΟΥ
- ΦΡΕΑΤΙΟ ΚΛΕΙΣΤΗΣ ΡΟΗΣ ΜΕ ΤΑΠΑ ΚΑΘΑΡΣΜΟΥ
- ΦΡΕΑΤΙΟ ΜΕ ΜΗΧΑΝΟΣΙΦΩΝΑ
- ΑΠΟΡΡΙΟΝ ΣΤΡΑΓΓΙΣΜΕΝΟ ΧΩΡΙΣ ΣΚΥΡΟΔΕΜΑ
- ΥΔΡΟΡΟΗ ΣΤΕΓΗΣ
- ΣΧΑΡΑ ΣΤΡΑΓΓΙΣΜΕΝΟ ΧΩΡΙΣ ΣΚΥΡΟΔΕΜΑ
- ΦΡΕΑΤΙΟ ΣΥΛΛΟΓΗΣ ΟΜΒΡΙΩΝ ΜΕ ΣΧΑΡΑ
- ΝΕΑ ΑΠΟΡΡΟΗ ΟΜΒΡΙΩΝ, ΚΑΘΕΤΗ, ΑΠΟ ΑΣΟΥΛΛΗΤΟ ΚΑΙ ΣΩΛΗΝΩΣΤΟΜΟ 4" ΜΕ ΣΠΕΙΡΟΜΑ

Digitally signed by
KONSTANTINOS FRISIRAS
Date: 2023.11.24 13:04:30 +02'00'

GEORGIOS KYPRIOTAKIS
23/11/2023 21:02

ΚΩΔΙΚΟΣ ΤΟΠ. ΣΗΜΕΙΟΥ	ΕΥΡΩΠΑΪΚΟ ΠΟΛΙΤΙΣΤΙΚΟ ΚΕΝΤΡΟ ΔΕΛΦΩΝ
ΤΙΤΛΟΣ	ΕΚΣΥΓΧΡΟΝΙΣΜΟΣ ΚΑΙ ΕΝΕΡΓΕΙΑΚΗ ΑΝΑΒΑΘΜΙΣΗ ΤΟΥ ΚΤΙΡΙΟΥ ΠΟΛΙΤΙΣΤΙΚΩΝ ΧΡΗΣΕΩΝ ΤΟΥ ΕΥΡΩΠΑΪΚΟΥ ΠΟΛΙΤΙΣΤΙΚΟΥ ΚΕΝΤΡΟΥ ΔΕΛΦΩΝ (Ε.Π.Ν.Δ.)
ΘΕΣΗ	ΔΕΛΦΟΙ
ΦΑΣΗ ΜΕΛΕΤΗΣ	ΑΡΧΙΤΕΚΤΟΝΙΚΗ ΜΕΛΕΤΗ ΕΦΑΡΜΟΓΗΣ
περιοχή/θέμ. ενότητες	ΤΙΤΛΟΣ ΣΧΕΔΙΟΥ: **ΜΕΛΕΤΗ ΑΠΟΧΕΤΕΥΣΗΣ**
	ΚΩΔΙΚΟΣ ΣΧΕΔΙΟΥ: AP-04 (REV06)
περιοχή/θέμ. ομάδες	ΣΧΕΔΙΑΣΤΗΚΕ: ΕΥΓΕΝΙΟΣ ΓΑΛΑΞ., ΑΡΧΙΤΕΚΤΩΝ ΜΗΧ. ΣΤΑΤΙΚΗ ΜΕΛΕΤΗ: ΠΑΝΑΓΙΩΤΗΣ ΤΣΑΚΑΛΙΩΤΟΠΟΥΛΟΣ & ΣΥΝΕΡΓΑΤΕΣ ΠΟΛΙΤΙΚΟΣ ΜΗΧ. ΜΕΛΕΤΗ ΗΛΕΚΤΡΟΣΤΑΤΙΚΩΝ: ΔΕΔΑ ΜΕΛΕΤΗ ΠΑΘΗΤΙΚΟΥ ΜΗΧΑΝΙΚΟΥ ΟΕ ΜΗΧ. ΑΝΟΙΚΤΗ ΜΕΛΕΤΗ: ΑΟΣΚΑ - ΑΟΣΚΕΤΕΣ ENGINEERING S.A.P.C. - ΣΥΜΒΟΥΛΟΙ ΜΕΛΕΤΩΝ - ΔΙΑΧΕΙΡΙΣΤΩΝ ΑΝΟΙΚΤΟΥ ΜΕΛΕΤΗΣ ΜΕΛΕΤΗ ΤΟΠ. ΔΙΑΡΡΗΜΑΤΟΣ: ΚΑΡΑΛΑΜΠΟΣ ΚΑΚΚΑΒΟΣ , ΓΕΩΛΟΓΟΣ ΜΗΧΑΝΙΚΟΣ
	ΚΛΙΜΑΚΑ: 1:500
	ΗΜΕΡΟΜΗΝΙΑ: ΙΑΝΟΥΑΡΙΟΣ 2023