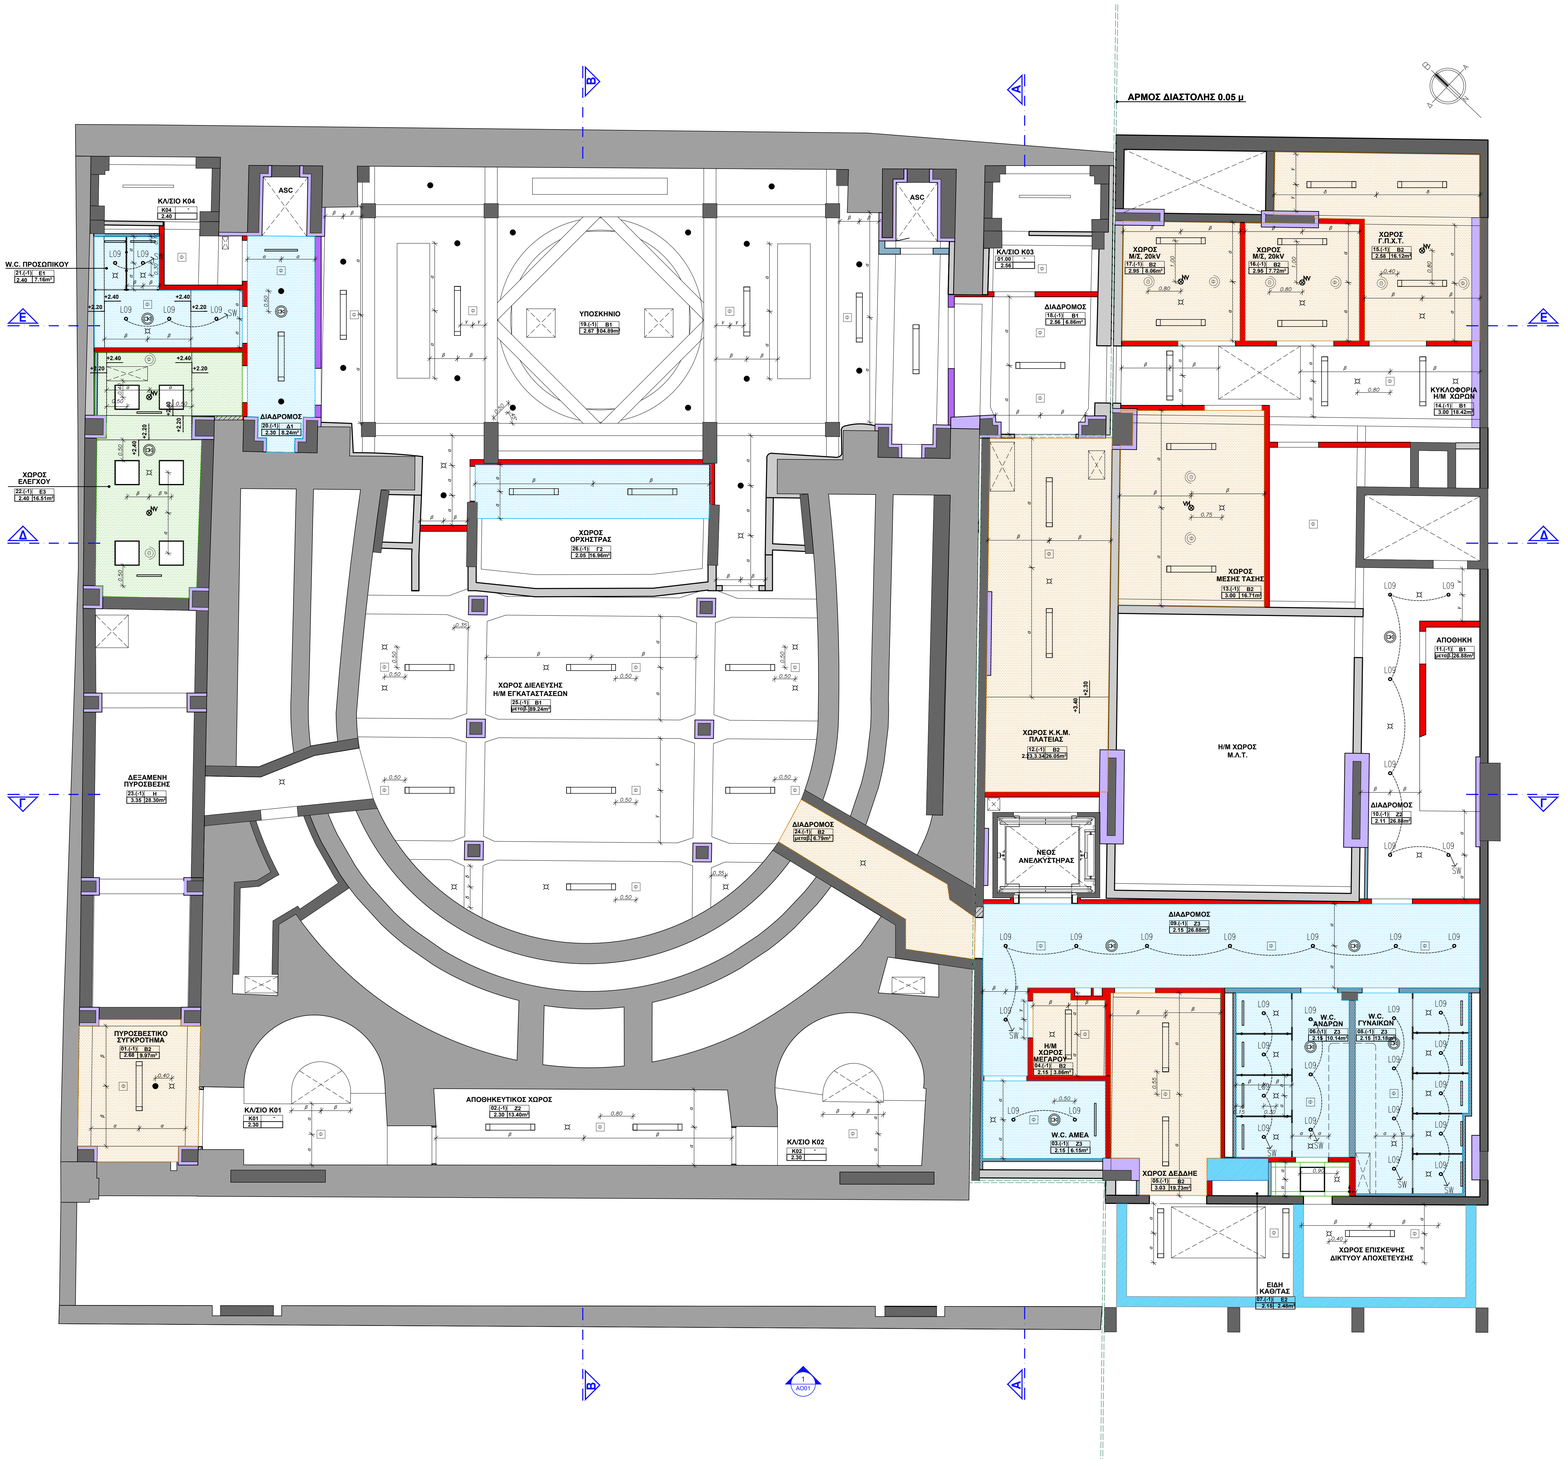

ΠΙΝΑΚΑΣ ΕΡΓΑΣΙΩΝ ΤΕΛΕΙΩΜΑΤΩΝ

ΚΑΤΗΓΟΡΙΑ	ΔΑΠΕΔΑ		ΤΟΙΧΟΙ	ΟΡΟΦΕΣ		
	ΤΕΛΙΚΗ ΕΠΙΦΑΝΕΙΑ	ΣΟΒΑΤΕΠΙ		ΕΠΙΦΑΝΕΙΑ	ΑΡΩΜΑΤΙΣΜΟΣ	ΨΕΥΔΟΡΟΦΕΣ
Α1	Μοκέτα αντιστατική, άκαυστη, ύψος πέλους 8-9 mm	Δρόνο σοβατεπί	Χρώμα πλαστικό οπαλωμένο	Επίχρισμα, χωρίς την τελική τριφή στρωση	-	Ψευδορροφή γυψοσανίδας
Α2	Μοκέτα αντιστατική, άκαυστη, ύψος πέλους 8-9 mm	Δρόνο σοβατεπί	Χρώμα πλαστικό οπαλωμένο	Επίχρισμα, χωρίς την τελική τριφή στρωση	-	Ψευδορροφή γυψοσανίδας
Α3	Μοκέτα αντιστατική, άκαυστη, ύψος πέλους 8-9 mm	Δρόνο σοβατεπί	Πτιλιόνη Νερού	Επίχρισμα, χωρίς την τελική τριφή στρωση	-	Υγροπλύμη γυψοδροφή θεωμένων
Β1	Βιομηχανικό δάπεδο, πολυουρεθανικής βάσης	Τσιμεντοκονίαμα υψους 10 εκ.	Χρώμα πλαστικό οπαλωμαρκετό	Επίχρισμα, χωρίς την τελική τριφή στρωση	Χρώμα πλαστικό από επιχρίσματος	-
Β2	Βιομηχανικό δάπεδο, πάχους 3 εκ. επιχρίσματος βαφή	Τσιμεντοκονίαμα υψους 10 εκ.	Χρώμα πλαστικό οπαλωμαρκετό	Επίχρισμα, χωρίς την τελική τριφή στρωση	-	Επένδυση πλάκες αρτιφής με πλάκες (αλβανέλο) πρίτιν τακάλαν) ή πετρόβαμβακα
Β3	Βιομηχανικό δάπεδο, πολυουρεθανικής βάσης	Τσιμεντοκονίαμα υψους 10 εκ.	Χρώμα πλαστικό οπαλωμαρκετό	Επίχρισμα, χωρίς την τελική τριφή στρωση	Χρώμα πλαστικό από επιχρίσματος	Ψευδορροφή γυψοσανίδας
Γ1	Τζάκνες δρόμος σανίδες πλάτους 20 cm	Δρόνο σοβατεπί	Χρώμα πλαστικό οπαλωμαρκετό	Επίχρισμα, χωρίς την τελική τριφή στρωση	-	Ψευδορροφή γυψοσανίδας
Γ2	Τζάκνες σανίδες πλάτους 20 cm	άνευ	Σύλινη επένδυση	Επίχρισμα, χωρίς την τελική τριφή στρωση	-	Ψευδορροφή γυψοσανίδας
Δ1	Πολυβινυλικό δάπεδο 50x50 cm προστασιορατικό	Δρόνο σοβατεπί	Πτιλιόνη Νερού	Επίχρισμα, χωρίς την τελική τριφή στρωση	-	Ψευδορροφή γυψοσανίδας
Δ2	Πολυβινυλικό δάπεδο 50x50 cm προστασιορατικό	Προφιλ αλουμινίου	Πτιλιόνη Νερού	Επίχρισμα, χωρίς την τελική τριφή στρωση	-	Ψευδορροφή από αφαιρετές πλάκες γυψοσανίδας 60x60εκ. aw>0,7
Ε1	Πλακίδια κεραμικά σπιτικόπηρα 50X100 εκ.	άνευ	Πλακίδια κεραμικά	Επίχρισμα, χωρίς την τελική τριφή στρωση	-	Ψευδορροφή γυψοσανίδας
Ε2	Πλακίδια κεραμικά σπιτικόπηρα 20X20 εκ.	άνευ	Πλακίδια κεραμικά	Επίχρισμα, χωρίς την τελική τριφή στρωση	-	Ψευδορροφή από αφαιρετές πλάκες γυψοσανίδας 60x60εκ.
Ε3	Πλακίδια γρανιτοπλακίδια 30X30 εκ.	Πλακίδια γρανίτη σπιτικόπηρα 10 εκ.	Χρώμα πλαστικό οπαλωμαρκετό	Επίχρισμα, χωρίς την τελική τριφή στρωση	-	Ψευδορροφή από πλάκες ορυκτών ινών
Ζ1	Πλάκες λευκού μαρμάρου πάχους 3 cm	Μάρμαρο 10 εκ.	Χρώμα πλαστικό οπαλωμαρκετό	Επίχρισμα, χωρίς την τελική τριφή στρωση	-	Ηχοστεγανοποιητικός σοβάς υδρολύκο υψηλής προστασιορατικής aw>0,7
Ζ2	Πλάκες λευκού μαρμάρου πάχους 3 cm	Μάρμαρο 10 εκ.	Χρώμα πλαστικό οπαλωμαρκετό	Επίχρισμα, χωρίς την τελική τριφή στρωση	Χρώμα πλαστικό από επιχρίσματος	-
Ζ3	Πλάκες λευκού μαρμάρου πάχους 3 cm	άνευ	Πλάκες λευκού μαρμάρου 60 εκ. & Πτιλιόνη Νερού	Επίχρισμα, χωρίς την τελική τριφή στρωση	-	Ψευδορροφή γυψοσανίδας
Η	Βιομηχανικό δάπεδο, πάχους 6-8 cm. επιπλεμένο στηριγμένο κονίαμα	άνευ	Ελαστομερές στιγκτοποιημένο δύο συστατικών	-	Ελαστομερές στιγκτοποιημένο δύο συστατικών	-

ΥΠΟΜΝΗΜΑ ΨΕΥΔΟΡΟΦΩΝ

- ΥΦΕΤΑΜΕΝΗ ΨΕΥΔΟΡΟΦΗ
- ΨΕΥΔΟΡΟΦΗ ΑΠΟ ΠΛΑΚΕΣ ΟΡΥΚΤΩΝ ΙΝΩΝ
- ΨΕΥΔΟΡΟΦΗ ΑΠΟ ΓΥΨΟΣΑΝΙΔΑ
- ΨΕΥΔΟΡΟΦΗ ΑΠΟ ΓΥΨΟΣΑΝΙΔΑ ΥΨΗΛΗΣ ΗΧΟΑΠΟΡΡΟΦΗΣΗΣ AW>0,7
- ΨΕΥΔΟΡΟΦΗ ΑΠΟ ΑΦΑΙΡΕΤΕΣ ΠΛΑΚΕΣ ΓΥΨΟΣΑΝΙΔΑΣ 60X60ΕΚ.
- ΨΕΥΔΟΡΟΦΗ ΑΠΟ ΑΦΑΙΡΕΤΕΣ ΠΛΑΚΕΣ ΓΥΨΟΣΑΝΙΔΑΣ 60X60ΕΚ. AW > 0,7
- ΕΠΕΝΔΥΣΗ ΠΛΑΚΑΣ ΟΡΟΦΗΣ ΜΕ ΠΛΑΚΕΣ ΣΥΛΟΜΑΛΛΟΥ ΤΥΠΟΥ ΤΕΚΤΑΛΑΝ Ή ΠΕΤΡΟΒΑΜΒΑΚΑ
- ΗΧΟΑΠΟΡΡΟΦΗΤΙΚΟΣ ΣΟΒΑΣ ΥΔΡΥΑΛΟΥ ΥΨΗΛΗΣ ΗΧΟΑΠΟΡΡΟΦΗΣΗΣ AW>0,7

ΚΑΜΑΡΙΝΙ 2 ΑΤΟΜΩΝ — ΟΝΟΜΑΣΙΑ ΧΩΡΟΥ

ΚΩΔΙΚΟΣ ΛΕΙΤΟΥΡΓΙΚΟΥ ΤΜΗΜΑΤΟΣ
ΑΡΙΘΜΟΣ ΟΡΟΦΟΥ
ΑΥΞΩΝ ΑΡΙΘΜΟΣ ΧΩΡΟΥ
14.01 | Δ1 | 2.50 | Α3.S1 | 01 — ΟΜΑΔΑ ΤΕΛΕΙΩΜΑΤΩΝ ΕΣΩΤΕΡΙΚΩΝ ΧΩΡΩΝ
ΚΩΔΙΚΟΣ ΛΕΙΤΟΜΕΡΕΙΑΣ
ΥΨΟΣ ΨΕΥΔΟΡΟΦΗΣ ΑΠΟ ΤΕΛΕΙΩΜΕΝΟ ΔΑΠΕΔΟ

- ΑΞΟΝΑΣ ΧΩΡΟΥ
- ΑΡΧΗ ΧΑΡΑΞΗΣ ΨΕΥΔΟΡΟΦΗΣ
- ΦΩΤΙΣΤΙΚΑ ΣΩΜΑΤΑ (ΒΛ. Η/Μ ΜΕΛΕΤΗ)
- ΗΧΕΙΑ (ΒΛ. Η/Μ ΜΕΛΕΤΗ)
- ΣΤΟΜΙΑ (ΒΛ. Η/Μ ΜΕΛΕΤΗ)
- ΚΕΦΑΛΗ SPRINKLER
- ΑΝΙΧΝΕΥΤΕΣ ΚΑΠΝΟΥ (ΒΛ. Η/Μ ΜΕΛΕΤΗ)

03	17.04.26	Π. ΤΑΒΑΝΙΩΤΗΣ Μ. ΒΙΝΤΤΑ Π. ΑΡΣΕΤΟΔΟΠΟΥΛΟΣ Ν. ΕΜΜΑΝΟΥΗΛ Ι. ΓΙΑΝΝΑΚΟΠΟΥΛΟΥ Κ. ΑΝΔΡΕΑΔΟΥ	Π. ΑΡΣΕΤΟΔΟΠΟΥΛΟΣ ΑΡΤ. ΤΣΟΥΚΑΛΑ	Π. ΤΑΒΑΝΙΩΤΗΣ	ΕΠΑΝΥΠΟΒΟΛΗ ΜΕΛΕΤΗΣ ΕΦΑΡΜΟΓΗΣ ΛΟΓΩ ΑΛΛΑΓΗΣ ΤΟΥ ΤΙΤΛΟΥ ΤΟΥ ΕΡΓΟΥ ΣΥΜΦΩΝΑ ΜΕ ΤΟ ΑΠΟ 17.04.2026 e-mail ΤΗΣ ΔΠΑΝΕΜ
02	10.11.25	Π. ΤΑΒΑΝΙΩΤΗΣ Μ. ΒΙΝΤΤΑ Π. ΑΡΣΕΤΟΔΟΠΟΥΛΟΣ Ν. ΕΜΜΑΝΟΥΗΛ Ι. ΓΙΑΝΝΑΚΟΠΟΥΛΟΥ Κ. ΑΝΔΡΕΑΔΟΥ	Π. ΑΡΣΕΤΟΔΟΠΟΥΛΟΣ ΑΡΤ. ΤΣΟΥΚΑΛΑ	Π. ΤΑΒΑΝΙΩΤΗΣ	ΕΠΑΝΥΠΟΒΟΛΗ ΜΕΛΕΤΗΣ ΕΦΑΡΜΟΓΗΣ ΣΥΜΦΩΝΑ ΜΕ ΤΟ ΕΓΓΡΑΦΟ ΜΕ αρ. πρωτ. ΥΠΠΟ/ 47873/205.10.2025
01	30.11.23	Π. ΤΑΒΑΝΙΩΤΗΣ Μ. ΒΙΝΤΤΑ Π. ΑΡΣΕΤΟΔΟΠΟΥΛΟΣ Ν. ΕΜΜΑΝΟΥΗΛ Ι. ΓΙΑΝΝΑΚΟΠΟΥΛΟΥ Κ. ΑΝΔΡΕΑΔΟΥ	Π. ΑΡΣΕΤΟΔΟΠΟΥΛΟΣ ΑΡΤ. ΤΣΟΥΚΑΛΑ	Π. ΤΑΒΑΝΙΩΤΗΣ	ΥΠΟΒΟΛΗ ΜΕΛΕΤΗΣ ΕΦΑΡΜΟΓΗΣ
ΕΚΔΟΣΗ	ΗΜΕΡ/ΝΙΑ	ΜΕΛΕΤΗ	ΣΧΕΔΙΑΣΗ	ΕΛΕΓΧΟΣ	ΠΑΡΑΤΗΡΗΣΕΙΣ

ΚΥΡΙΟΣ ΤΟΥ ΕΡΓΟΥ :
ΥΠΟΥΡΓΕΙΟ ΠΟΛΙΤΙΣΜΟΥ (ΥΠΠΟ)

ΕΡΓΟΔΟΤΗΣ :
ΔΙΕΥΘΥΝΣΗ ΠΡΟΣΤΑΣΙΑΣ ΚΑΙ ΑΝΑΣΤΗΛΩΣΗΣ ΝΕΩΤΕΡΩΝ ΚΑΙ ΣΥΓΧΡΟΝΩΝ ΜΝΗΜΕΙΩΝ (ΔΠΑΝΣΜ) ΤΟΥ ΥΠΟΥΡΓΕΙΟΥ ΠΟΛΙΤΙΣΜΟΥ

ΕΡΓΟ :
"ΑΠΟΚΑΤΑΣΤΑΣΗ ΘΕΑΤΡΟΥ "ΑΠΟΛΛΩΝ" ΠΑΤΡΩΝ ΓΙΑ ΤΗ ΛΕΙΤΟΥΡΓΙΚΗ ΕΠΑΝΑΧΡΗΣΗ ΤΟΥ ΜΕ ΤΗΝ ΕΝΙΣΧΥΣΗ ΤΟΥ ΦΕΡΟΝΤΟΣ ΟΡΓΑΝΙΣΜΟΥ ΤΟΥ ΜΕΓΑΡΟΥ ΛΟΓΟΥ ΚΑΙ ΤΕΧΝΗΣ"

ΑΡΧΙΤΕΚΤΟΝΙΚΗ ΜΕΛΕΤΗ

Δ' ΣΤΑΔΙΟ: ΜΕΛΕΤΗ ΕΦΑΡΜΟΓΗΣ

ΘΕΜΑ:

ΑΝΟΨΗ ΥΠΟΓΕΙΟΥ

1:50
ΝΟΕΜΒΡΙΟΣ 2023
C223e

ΜΕΛΕΤΗ:
ΕΙΔΙΚΗ ΑΡΧΙΤΕΚΤΟΝΙΚΗ ΜΕΛΕΤΗ: BETAPLAN
ΣΤΑΤΙΚΗ ΜΕΛΕΤΗ: ΛΙΟΝΤΟΣ ΚΑΙ ΣΥΝΕΡΓΑΤΕΣ Ε.Π.Ε.
ΜΕΛΕΤΗ Η/Μ ΕΓΚΑΤΑΣΤΑΣΕΩΝ: TEAM M - H A.E.
ΓΕΩΤΕΧΝΙΚΗ ΜΕΛΕΤΗ ΚΑΙ ΕΡΕΥΝΑ: ΔΗΜΗΤΡΙΟΣ ΑΡΓΥΡΟΥ του ΚΩΝ/ΝΟΥ
ΑΡΕΤΟΔΟΠΟΥ 1, ΑΘΗΝΑ 10676, ΤΗΛ: 210-7250196, FAX: 210-7239998, betaplan@betaplan.gr

ΑΡ. ΣΧΕΔΙΟΥ
Αψ 01

ΘΕΩΡΗΣΗ:

ΥΠΟΓΡΑΦΗ ΚΑΙ ΣΦΡΑΓΙΔΑ ΜΕΛΕΤΗΤΗ
Digitally signed by PANAGIOTIS EMMANOUIL TAVANIOTIS
Date: 2026.05.04 20:19:45 +03'00'