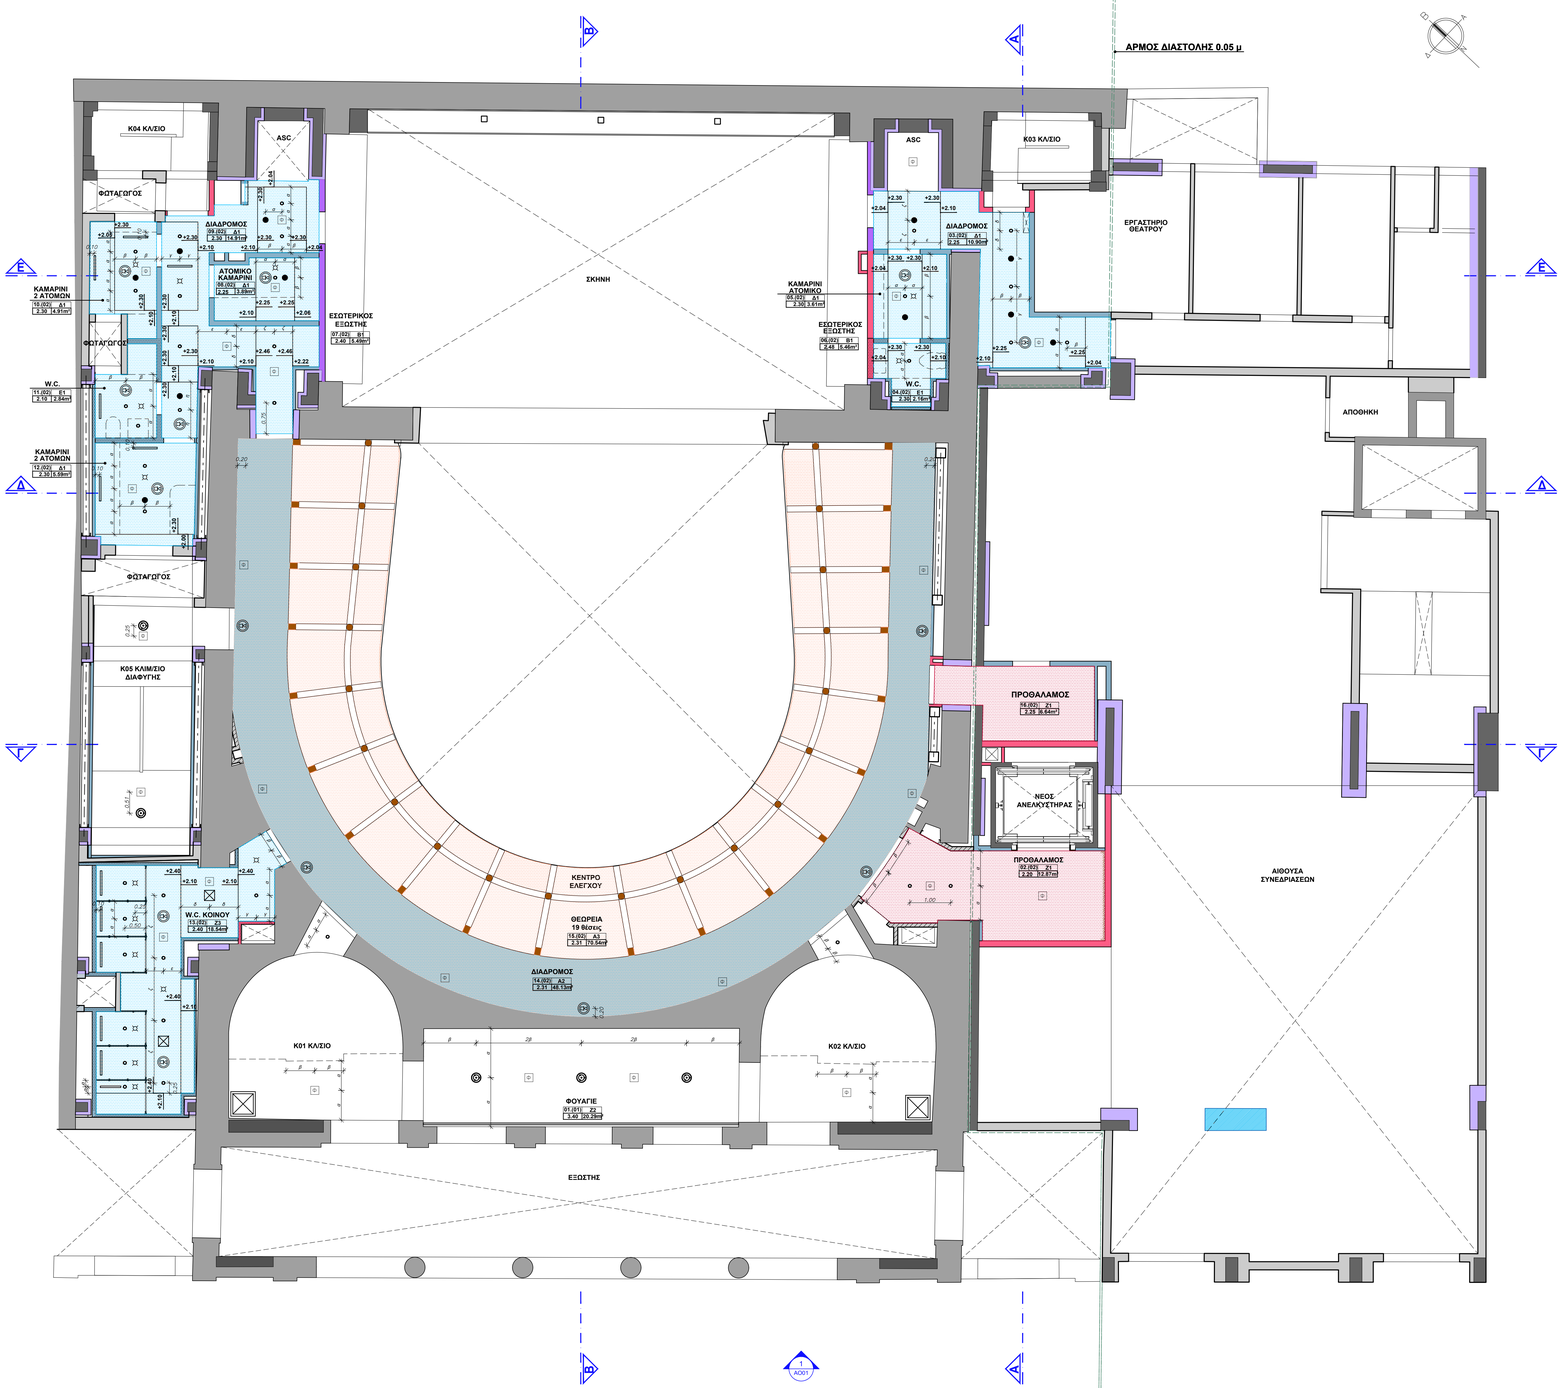

ΠΙΝΑΚΑΣ ΕΡΓΑΣΙΩΝ ΤΕΛΕΙΩΜΑΤΩΝ

ΚΑΤΗΓΟΡΙΑ	ΔΑΠΕΔΑ		ΤΟΙΧΟΙ	ΟΡΟΦΕΣ		
	ΤΕΛΙΚΗ ΕΠΙΦΑΝΕΙΑ	ΣΟΒΑΤΕΠΙ		ΕΠΙΦΑΝΕΙΑ	ΑΡΩΜΑΤΙΣΜΟΣ	ΨΕΥΔΟΡΟΦΕΣ
Α1	Μοκέτα αντιστατική, άκαυστη, υψος πέλους 6-9 mm	Δρόνο σοβατεπί	Χρώμα πλαστικό οπτουλωμένο	Επίχρισμα, χωρίς την τελική τριφή στρωση	-	Ψευδοροφή γυψοσανίδας
Α2	Μοκέτα αντιστατική, άκαυστη, υψος πέλους 6-9 mm	Δρόνο σοβατεπί	Χρώμα πλαστικό οπτουλωμένο	Επίχρισμα, χωρίς την τελική τριφή στρωση	-	Ψευδοροφή γυψοσανίδας
Α3	Μοκέτα αντιστατική, άκαυστη, υψος πέλους 6-9 mm	Δρόνο σοβατεπί	Ριτιδική Νερού	Επίχρισμα, χωρίς την τελική τριφή στρωση	-	Υφιστάμενη γυψοδροφή θεωρείων
Β1	Θεωρητικό δάπεδο, πολυμερθανικής βασης	Τσιμεντοκονίαμα υψους 10 εκ.	Χρώμα πλαστικό οπτουλωμένο	Επίχρισμα, χωρίς την τελική τριφή στρωση	Χρώμα πλαστικό από πορτατο επιχειρησους	-
Β2	Θεωρητικό δάπεδο, πάχους 3 cm επιχύλιστ βαφή	Τσιμεντοκονίαμα υψους 10 εκ.	Χρώμα πλαστικό οπτουλωμένο	Επίχρισμα, χωρίς την τελική τριφή στρωση	-	Επένδυση πλάκες αρτιφής με πλάκες βιλβαλλάλου (τρπου ταβλαΐαν) ή πετρώβλαστ
Β3	Θεωρητικό δάπεδο, πολυμερθανικής βασης	Τσιμεντοκονίαμα υψους 10 εκ.	Χρώμα πλαστικό οπτουλωμένο	Επίχρισμα, χωρίς την τελική τριφή στρωση	Χρώμα πλαστικό από πορτατο επιχειρησους	Ψευδοροφή γυψοσανίδας
Γ1	Τζάνες δρόνες σανίδες πλάτους 20 cm	Χρώμα πλαστικό οπτουλωμένο	Χρώμα πλαστικό οπτουλωμένο	Επίχρισμα, χωρίς την τελική τριφή στρωση	-	Ψευδοροφή γυψοσανίδας
Γ2	Τζάνες σανίδες πλάτους 20 cm	άνευ	Σύλενη επένδυση	Επίχρισμα, χωρίς την τελική τριφή στρωση	-	Ψευδοροφή γυψοσανίδας
Δ1	Πολυβινυλικό δάπεδο 30x30 cm προστπορρητικό	Δρόνο σοβατεπί	Ριτιδική Νερού	Επίχρισμα, χωρίς την τελική τριφή στρωση	-	Ψευδοροφή γυψοσανίδας
Δ2	Πολυβινυλικό δάπεδο 50x50 cm προστπορρητικό	Προφιλ αλουμινίου	Ριτιδική Νερού	Επίχρισμα, χωρίς την τελική τριφή στρωση	-	Ψευδοροφή από αφαιρετές πλάκες γυψοσανίδας 60x60εκ. ΑΨ>0,7
Ε1	Πλακίδια κεραμικά αντιολισθηρά 30X30 εκ.	άνευ	Πλακίδια κεραμικά	Επίχρισμα, χωρίς την τελική τριφή στρωση	-	Ψευδοροφή γυψοσανίδας
Ε2	Πλακίδια κεραμικά αντιολισθηρά 20X20 εκ.	άνευ	Πλακίδια κεραμικά	Επίχρισμα, χωρίς την τελική τριφή στρωση	-	Ψευδοροφή από αφαιρετές πλάκες γυψοσανίδας 60x60εκ.
Ε3	Πλακίδια γρανιτοπλακίδια 30X30 εκ.	Πλακίδια γρανίτη αντιολισθηρά 10 εκ.	Χρώμα πλαστικό οπτουλωμένο	Επίχρισμα, χωρίς την τελική τριφή στρωση	-	Ψευδοροφή από πλάκες ορυκτών ινών
Ζ1	Πλάκες λευκού μαρμάρου πάχους 3 cm	Μάρμαρο 10 εκ.	Χρώμα πλαστικό οπτουλωμένο	Επίχρισμα, χωρίς την τελική τριφή στρωση	-	Ηχοστεγαστρογραφικός σοβάς υδρολύσε υφής ΑΑΜ=0,7 προστπορρητής ΑΑΜ=0,7
Ζ2	Πλάκες λευκού μαρμάρου πάχους 3 cm	Μάρμαρο 10 εκ.	Χρώμα πλαστικό οπτουλωμένο	Επίχρισμα, χωρίς την τελική τριφή στρωση	Χρώμα πλαστικό από πορτατο επιχειρησους	-
Ζ3	Πλάκες λευκού μαρμάρου πάχους 3 cm	άνευ	Πλάκες λευκού μαρμάρου 30 εκ. & Ριτιδική Νερού	Επίχρισμα, χωρίς την τελική τριφή στρωση	-	Ψευδοροφή γυψοσανίδας
Η	Θεωρητικό δάπεδο, πάχους 6-8 cm, επταλαφάνινο στερεοκονικό κονίαμα	άνευ	Ελαστομερές στεγανοποιητικό υλικό με ενισχυτικό δίχτυ συστατικών	-	Ελαστομερές στεγανοποιητικό υλικό με ενισχυτικό δίχτυ συστατικών	-

ΥΠΟΜΝΗΜΑ ΨΕΥΔΟΡΟΦΩΝ

- ΥΦΙΣΤΑΜΕΝΗ ΨΕΥΔΟΡΟΦΗ
- ΨΕΥΔΟΡΟΦΗ ΑΠΟ ΠΛΑΚΕΣ ΟΡΥΚΤΩΝ ΙΝΩΝ
- ΨΕΥΔΟΡΟΦΗ ΑΠΟ ΓΥΨΟΣΑΝΙΔΑ
- ΨΕΥΔΟΡΟΦΗ ΑΠΟ ΓΥΨΟΣΑΝΙΔΑ ΥΨΗΛΗΣ ΗΧΟΑΠΟΡΡΟΦΗΣΗΣ ΑΨ=0,7
- ΨΕΥΔΟΡΟΦΗ ΑΠΟ ΑΦΑΙΡΕΤΕΣ ΠΛΑΚΕΣ ΓΥΨΟΣΑΝΙΔΑΣ 60Χ60ΕΚ.
- ΨΕΥΔΟΡΟΦΗ ΑΠΟ ΑΦΑΙΡΕΤΕΣ ΠΛΑΚΕΣ ΓΥΨΟΣΑΝΙΔΑΣ 60Χ60ΕΚ. ΑΨ > 0,7
- ΕΠΕΝΔΥΣΗ ΠΛΑΚΑΣ ΟΡΟΦΗΣ ΜΕ ΠΛΑΚΕΣ ΣΥΛΟΜΑΛΛΟΥ ΤΥΠΟΥ ΤΕΧΤΑΛΑΝ Ή ΠΕΤΡΟΒΑΜΒΑΚΑ
- ΗΧΟΑΠΟΡΡΟΦΗΤΙΚΟΣ ΣΟΒΑΣ ΥΔΡΥΑΛΟΥ ΥΨΗΛΗΣ ΗΧΟΑΠΟΡΡΟΦΗΣΗΣ ΑΨ=0,7

ΚΑΜΑΡΙΝΙ 2 ΑΤΟΜΩΝ — ΟΝΟΜΑΣΙΑ ΧΩΡΟΥ

14.01 Δ1 / 2.30 A1.91 m² — ΚΩΔΙΚΟΣ ΛΕΙΤΟΥΡΓΙΚΟΥ ΤΜΗΜΑΤΟΣ / ΑΡΙΘΜΟΣ ΟΡΟΦΟΥ / ΑΥΞΩΝ ΑΡΙΘΜΟΣ ΧΩΡΟΥ / ΟΜΑΔΑ ΤΕΛΕΙΩΜΑΤΩΝ ΕΣΩΤΕΡΙΚΩΝ ΧΩΡΩΝ / ΚΩΔΙΚΟΣ ΛΕΙΤΟΜΕΡΕΙΑΣ / ΥΨΟΣ ΨΕΥΔΟΡΟΦΗΣ ΑΠΟ ΤΕΛΕΙΩΜΕΝΟ ΔΑΠΕΔΟ

- ΑΞΟΝΑΣ ΧΩΡΟΥ
- ΑΡΧΗ ΧΑΡΑΞΗΣ ΨΕΥΔΟΡΟΦΗΣ
- ΦΩΤΙΣΤΙΚΑ ΣΩΜΑΤΑ (ΒΛ. Η/Μ ΜΕΛΕΤΗ)
- ΗΧΕΙΑ (ΒΛ. Η/Μ ΜΕΛΕΤΗ)
- ΣΤΟΜΙΑ (ΒΛ. Η/Μ ΜΕΛΕΤΗ)
- ΚΕΦΑΛΗ SPRINKLER
- ΑΝΙΧΝΕΥΤΕΣ ΚΑΠΝΟΥ (ΒΛ. Η/Μ ΜΕΛΕΤΗ)

03	17.04.26	Π. ΤΑΒΑΝΙΩΤΗΣ Μ. ΒΗΤΤΑ Π. ΑΠΟΣΤΟΛΟΠΟΥΛΟΣ Ν. ΕΜΜΑΝΟΥΗΛ Γ.ΓΙΑΝΝΑΚΟΠΟΥΛΟΥ Κ. ΑΝΔΡΕΑΔΟΥ	Π. ΑΠΟΣΤΟΛΟΠΟΥΛΟΣ ΑΡΤ. ΤΣΟΥΚΑΛΑ	Π. ΤΑΒΑΝΙΩΤΗΣ	ΕΠΑΝΥΠΟΒΟΛΗ ΜΕΛΕΤΗΣ ΕΦΑΡΜΟΓΗΣ ΛΟΓΩ ΑΛΛΑΓΗΣ ΤΟΥ ΤΙΤΛΟΥ ΤΟΥ ΕΡΓΟΥ ΣΥΜΦΩΝΑ ΜΕ ΤΟ ΑΠΟ 17.04.2026 e-mail ΤΗΣ ΑΠΑΝΕΜ
02	10.11.25	Π. ΤΑΒΑΝΙΩΤΗΣ Μ. ΒΗΤΤΑ Π. ΑΠΟΣΤΟΛΟΠΟΥΛΟΣ Ν. ΕΜΜΑΝΟΥΗΛ Γ.ΓΙΑΝΝΑΚΟΠΟΥΛΟΥ Κ. ΑΝΔΡΕΑΔΟΥ	Π. ΑΠΟΣΤΟΛΟΠΟΥΛΟΣ ΑΡΤ. ΤΣΟΥΚΑΛΑ	Π. ΤΑΒΑΝΙΩΤΗΣ	ΕΠΑΝΥΠΟΒΟΛΗ ΜΕΛΕΤΗΣ ΕΦΑΡΜΟΓΗΣ ΣΥΜΦΩΝΑ ΜΕ ΤΟ ΕΓΓΡΑΦΟ ΜΕ αρ. πρωτ. ΥΠΠΟ 47073/20.10.2025
01	30.11.23	Π. ΤΑΒΑΝΙΩΤΗΣ Μ. ΒΗΤΤΑ Π. ΑΠΟΣΤΟΛΟΠΟΥΛΟΣ Ν. ΕΜΜΑΝΟΥΗΛ Γ.ΓΙΑΝΝΑΚΟΠΟΥΛΟΥ Κ. ΑΝΔΡΕΑΔΟΥ	Π. ΑΠΟΣΤΟΛΟΠΟΥΛΟΣ ΑΡΤ. ΤΣΟΥΚΑΛΑ	Π. ΤΑΒΑΝΙΩΤΗΣ	ΥΠΟΒΟΛΗ ΜΕΛΕΤΗΣ ΕΦΑΡΜΟΓΗΣ

ΕΚΔΟΣΗ	ΗΜΕΡ/ΝΙΑ	ΜΕΛΕΤΗ	ΣΧΕΔΙΑΣΗ	ΕΛΕΓΧΟΣ	ΠΑΡΑΤΗΡΗΣΕΙΣ

ΚΥΡΙΟΣ ΤΟΥ ΕΡΓΟΥ :

ΥΠΟΥΡΓΕΙΟ ΠΟΛΙΤΙΣΜΟΥ (ΥΠΠΟ)

ΕΡΓΟΔΟΤΗΣ :

ΔΙΕΥΘΥΝΣΗ ΠΡΟΣΤΑΣΙΑΣ ΚΑΙ ΑΝΑΣΤΗΛΩΣΗΣ ΝΕΩΤΕΡΩΝ ΚΑΙ ΣΥΓΧΡΟΝΩΝ ΜΝΗΜΕΙΩΝ (ΔΠΑΝΣΜ) ΤΟΥ ΥΠΟΥΡΓΕΙΟΥ ΠΟΛΙΤΙΣΜΟΥ

ΕΡΓΟ :

"ΑΠΟΚΑΤΑΣΤΑΣΗ ΘΕΑΤΡΟΥ "ΑΠΟΛΛΩΝ" ΠΑΤΡΩΝ ΓΙΑ ΤΗ ΛΕΙΤΟΥΡΓΙΚΗ ΕΠΑΝΑΧΡΗΣΗ ΤΟΥ ΜΕ ΤΗΝ ΕΝΙΣΧΥΣΗ ΤΟΥ ΦΕΡΟΝΤΟΣ ΟΡΓΑΝΙΣΜΟΥ ΤΟΥ ΜΕΓΑΡΟΥ ΛΟΓΟΥ ΚΑΙ ΤΕΧΝΗΣ"

ΑΡΧΙΤΕΚΤΟΝΙΚΗ ΜΕΛΕΤΗ

Δ' ΣΤΑΔΙΟ: ΜΕΛΕΤΗ ΕΦΑΡΜΟΓΗΣ

ΘΕΜΑ:

ΑΝΟΨΗ Β' ΟΡΟΦΟΥ

1:50

ΝΟΕΜΒΡΙΟΣ 2023

C223e

ΑΡ. ΣΧΕΔΙΟΥ: **Αψ 04**

ΜΕΛΕΤΗ:

ΕΙΔΙΚΗ ΑΡΧΙΤΕΚΤΟΝΙΚΗ ΜΕΛΕΤΗ: ΒΗΤΑΡΛΑΝ

ΣΤΑΤΙΚΗ ΜΕΛΕΤΗ: ΑΙΟΝΤΟΣ ΚΑΙ ΣΥΝΕΡΓΑΤΕΣ Ε.Π.Ε.

ΜΕΛΕΤΗ Η/Μ ΕΓΚΑΤΑΣΤΑΣΕΩΝ: TEAM M - H A.E.

ΓΕΩΤΕΧΝΙΚΗ ΜΕΛΕΤΗ ΚΑΙ ΕΡΕΥΝΑ: ΔΗΜΗΤΡΙΟΣ ΑΡΓΥΡΟΥ του ΚΩΝ/ΝΟΥ

ΑΡΙΣΤΟΔΗΜΟΥ 1, ΑΘΗΝΑ 10676, ΤΗΛ: 210-7250196, FAX: 210-7239968, betaplan@betaplan.gr

ΘΕΩΡΗΣΗ

ΥΠΟΓΡΑΦΗ ΚΑΙ ΣΦΡΑΓΙΔΑ ΜΕΛΕΤΗΤΗ

Digitally signed by PANAGIOTIS EMMANOUIL TAVANIOTIS
Date: 2026.05.04 20:23:12 +03'00'