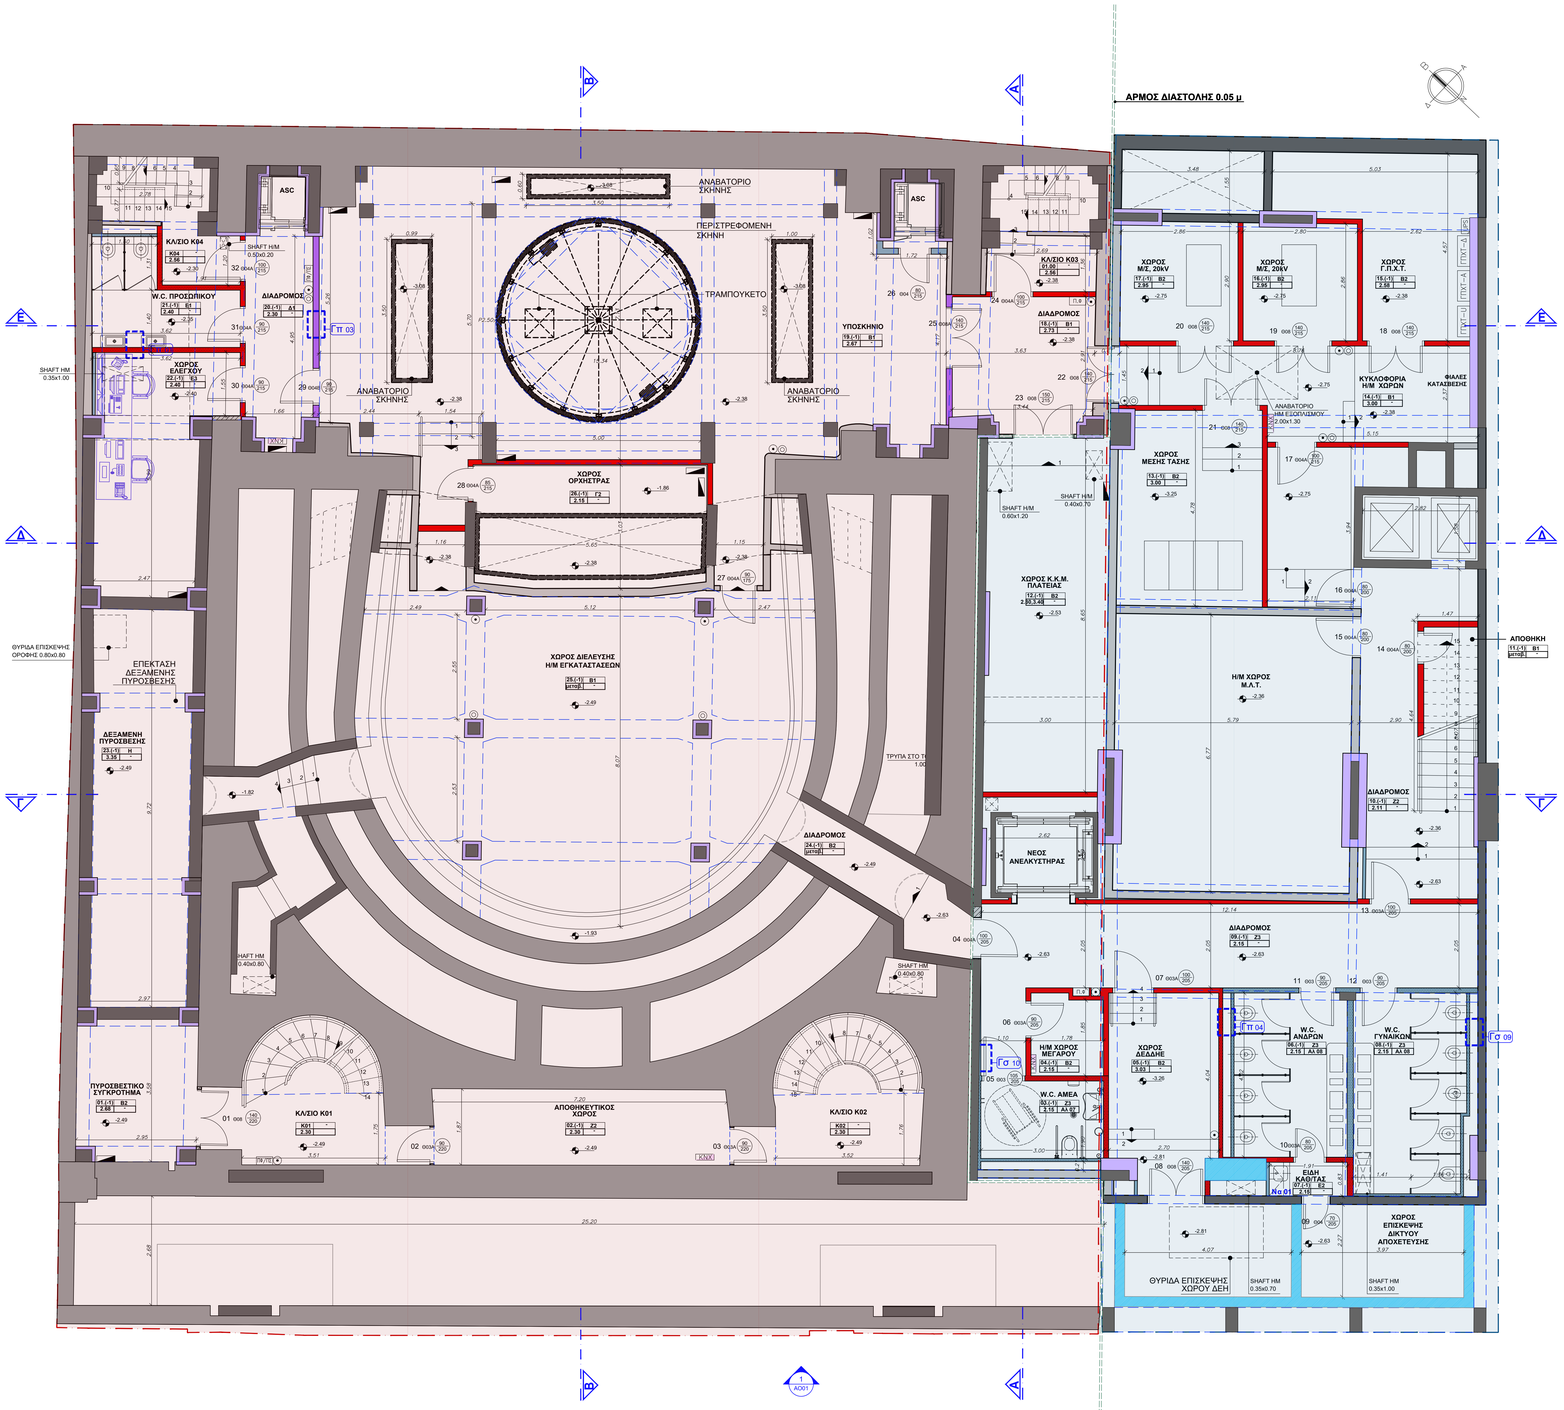

ΠΙΝΑΚΑΣ ΣΥΜΒΟΛΙΣΜΩΝ

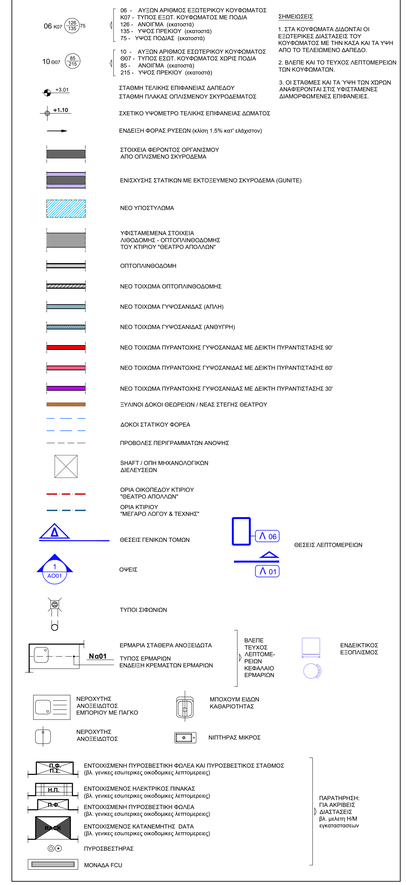

ΠΙΝΑΚΑΣ ΕΡΓΑΣΙΩΝ ΤΕΛΕΙΩΜΑΤΩΝ

ΚΑΤΗΓΟΡΙΑ	ΔΑΠΕΔΑ		ΤΟΙΧΟΙ	ΟΡΟΦΕΣ		
	ΤΕΛΙΚΗ ΕΠΙΦΑΝΕΙΑ	ΣΟΒΑΤΕΠΙ		ΕΠΙΦΑΝΕΙΑ	ΧΡΩΜΑΤΙΣΜΟΣ	ΨΕΥΔΟΟΡΟΦΕΣ
Α1	Μοκέτα αντιστατική, ακαμπτης, ύψους πλέους 8-9 mm	Δρύινο σοβατεπί	Χρώμα πλαστικό σπιτιού/αερατό	Επήχυμα χωρίς την τελική τριφτη στρωση	-	Ψευδοροφες γυψοσανίδας
Α2	Μοκέτα αντιστατική, ακαμπτης, ύψους πλέους 8-9 mm	Δρύινο σοβατεπί	Χρώμα πλαστικό σπιτιού/αερατό	Επήχυμα χωρίς την τελική τριφτη στρωση	-	Ψευδοροφες γυψοσανίδας
Α3	Μοκέτα αντιστατική, ακαμπτης, ύψους πλέους 8-9 mm	Δρύινο σοβατεπί	Πτπολίνη Νερού	Επήχυμα χωρίς την τελική τριφτη στρωση	-	Υφιστάμενη ψευδοροφή Νταμάκου
Β1	Βιομηχανικό δάπεδο, πολυουρεθανικής βάσης	Τσιμεντοκονίαμα ύψους 10 εκ.	Χρώμα πλαστικό σπιτιού/αερατό	Επήχυμα χωρίς την τελική τριφτη στρωση	-	-
Β2	Βιομηχανικό δάπεδο, πάχους 5 cm, επαυξ/κού βαρη	Τσιμεντοκονίαμα ύψους 10 εκ.	Χρώμα πλαστικό σπιτιού/αερατό	Επήχυμα χωρίς την τελική τριφτη στρωση	-	Επένδυση πλάκες ορυκτής μας πλάκες ξυλομάλαιο (τύπου knauf) ή πετροβάμβακα
Β3	Βιομηχανικό δάπεδο, πολυουρεθανικής βάσης	Τσιμεντοκονίαμα ύψους 10 εκ.	Χρώμα πλαστικό σπιτιού/αερατό	Επήχυμα χωρίς την τελική τριφτη στρωση	Χρώμα πλαστικό σπλό επι επιφανειας	Ψευδοροφες γυψοσανίδας
Γ1	Σύλινες δρύινες σανίδες πλάτους 20 cm	Δρύινο σοβατεπί	Χρώμα πλαστικό σπιτιού/αερατό	Επήχυμα χωρίς την τελική τριφτη στρωση	-	Ψευδοροφες γυψοσανίδας
Γ2	Σύλινες σανίδες πλάτους 20 cm	άνευ	Σύλινη επένδυση	Επήχυμα χωρίς την τελική τριφτη στρωση	-	Ψευδοροφες γυψοσανίδας
Δ1	Πολυουρεθανικό δάπεδο 50x50 cm, προστατρορατικό	Δρύινο σοβατεπί	Πτπολίνη Νερού	Επήχυμα χωρίς την τελική τριφτη στρωση	-	Ψευδοροφες γυψοσανίδας
Δ2	Πολυουρεθανικό δάπεδο 50x50 cm, προστατρορατικό	Προφιλ αλουμινίου	Πτπολίνη Νερού	Επήχυμα χωρίς την τελική τριφτη στρωση	-	Ψευδοροφή από αφαιρετες πλάκες γυψοσανίδας 60x60άκ. ακο0,7
Ε1	Πλακίδια κεραμικά αντιολισθηρά 50X100 εκ.	άνευ	Πλακίδια κεραμικά	Επήχυμα χωρίς την τελική τριφτη στρωση	-	Ψευδοροφες γυψοσανίδας
Ε2	Πλακίδια κεραμικά αντιολισθηρά 20x20 εκ.	άνευ	Πλακίδια κεραμικά	Επήχυμα χωρίς την τελική τριφτη στρωση	-	Ψευδοροφή από αφαιρετες πλάκες γυψοσανίδας 60x60άκ.
Ε3	Πλακίδια γρανίτη αντιολισθηρά 60X60 εκ.	Χρώμα πλαστικό σπιτιού/αερατό	Χρώμα πλαστικό σπιτιού/αερατό	Επήχυμα χωρίς την τελική τριφτη στρωση	-	Ψευδοροφή από πλάκες ορυκτων νων
Ζ1	Πλάκες λευκού μαρμάρου πάχους 3 cm	Μάρμαρο 10 εκ.	Χρώμα πλαστικό σπιτιού/αερατό	Επήχυμα χωρίς την τελική τριφτη στρωση	-	Ηχοαπορροφητικες σταθες οξυβολού υαρολίς προστπορορητης ακο0,7
Ζ2	Πλάκες λευκού μαρμάρου πάχους 3 cm	Μάρμαρο 10 εκ.	Χρώμα πλαστικό σπιτιού/αερατό	Επήχυμα χωρίς την τελική τριφτη στρωση	Χρώμα πλαστικό σπλό επι επιφανειας	-
Ζ3	Πλάκες λευκού μαρμάρου πάχους 3 cm	άνευ	Επήχυμα χωρίς την τελική τριφτη στρωση / Πτπολίνη Νερού	Επήχυμα χωρίς την τελική τριφτη στρωση	-	Ψευδοροφες γυψοσανίδας
Η	Βιομηχανικό δάπεδο, πάχους 6-8 cm, επαλληλομενο στρωματικό κονίαμα	άνευ	Ελαστομερές στεγανοποιητικό γαλάκτωμα δύο συστατικων	-	Ελαστομερές στεγανοποιητικό γαλάκτωμα δύο συστατικων	-

ΕΚΔΟΣΗ	ΗΜΕΡ/ΝΙΑ	ΜΕΛΕΤΗ	ΣΧΕΔΙΑΣΗ	ΕΛΕΓΧΟΣ	ΠΑΡΑΤΗΡΗΣΕΙΣ
03	17.04.26	Μ. ΒΗΤΤΑ Π. ΑΠΟΣΤΟΛΟΠΟΥΛΟΣ Ν. ΕΜΜΑΝΟΥΗΛ Γ.ΠΑΝΝΑΚΟΠΟΥΛΟΥ Κ. ΑΝΔΡΕΑΔΟΥ	Π. ΑΠΟΣΤΟΛΟΠΟΥΛΟΣ ΑΡΤ. ΤΣΟΥΛΑΔΑ	Π. ΤΑΒΑΝΙΩΤΗΣ	ΕΠΑΝΥΠΟΒΟΛΗ ΜΕΛΕΤΗΣ ΕΦΑΡΜΟΓΗΣ ΛΟΓΩ ΑΛΛΑΓΗΣ ΤΟΥ ΤΙΤΛΟΥ ΤΟΥ ΕΡΓΟΥ ΣΥΜΦΩΝΑ ΜΕ ΤΟ ΑΠΟ 17.04.2026 e-mail ΤΗΣ ΔΠΑΝΕΜ
02	10.11.25	Μ. ΒΗΤΤΑ Π. ΑΠΟΣΤΟΛΟΠΟΥΛΟΣ Ν. ΕΜΜΑΝΟΥΗΛ Γ.ΠΑΝΝΑΚΟΠΟΥΛΟΥ Κ. ΑΝΔΡΕΑΔΟΥ	Π. ΑΠΟΣΤΟΛΟΠΟΥΛΟΣ ΑΡΤ. ΤΣΟΥΛΑΔΑ	Π. ΤΑΒΑΝΙΩΤΗΣ	ΕΠΑΝΥΠΟΒΟΛΗ ΜΕΛΕΤΗΣ ΕΦΑΡΜΟΓΗΣ ΣΥΜΦΩΝΑ ΜΕ ΤΟ ΕΓΓΥΡΑΦΟ ΜΕ αρ. πρωτ. ΥΠΠΟ/ 47073/20.10.2025
01	30.11.23	Μ. ΒΗΤΤΑ Π. ΑΠΟΣΤΟΛΟΠΟΥΛΟΣ Ν. ΕΜΜΑΝΟΥΗΛ Γ.ΠΑΝΝΑΚΟΠΟΥΛΟΥ Κ. ΑΝΔΡΕΑΔΟΥ	Π. ΑΠΟΣΤΟΛΟΠΟΥΛΟΣ ΑΡΤ. ΤΣΟΥΛΑΔΑ	Π. ΤΑΒΑΝΙΩΤΗΣ	ΥΠΟΒΟΛΗ ΜΕΛΕΤΗΣ ΕΦΑΡΜΟΓΗΣ

ΚΥΡΙΟΣ ΤΟΥ ΕΡΓΟΥ :

ΥΠΟΥΡΓΕΙΟ ΠΟΛΙΤΙΣΜΟΥ (ΥΠΠΟ)

ΕΡΓΟΔΟΤΗΣ :

ΔΙΕΥΘΥΝΣΗ ΠΡΟΣΤΑΣΙΑΣ ΚΑΙ ΑΝΑΣΤΗΛΩΣΗΣ ΝΕΩΤΕΡΩΝ ΚΑΙ ΣΥΓΧΡΟΝΩΝ ΜΝΗΜΕΙΩΝ (ΔΠΑΝΣΜ) ΤΟΥ ΥΠΟΥΡΓΕΙΟΥ ΠΟΛΙΤΙΣΜΟΥ

ΕΡΓΟ :

"ΑΠΟΚΑΤΑΣΤΑΣΗ ΘΕΑΤΡΟΥ "ΑΠΟΛΛΩΝ" ΠΑΤΡΩΝ ΓΙΑ ΤΗ ΛΕΙΤΟΥΡΓΙΚΗ ΕΠΑΝΑΧΡΗΣΗ ΤΟΥ ΜΕ ΤΗΝ ΕΝΙΣΧΥΣΗ ΤΟΥ ΦΕΡΟΝΤΟΣ ΟΡΓΑΝΙΣΜΟΥ ΤΟΥ ΜΕΓΑΡΟΥ ΛΟΓΟΥ ΚΑΙ ΤΕΧΝΗΣ"

ΑΡΧΙΤΕΚΤΟΝΙΚΗ ΜΕΛΕΤΗ

Δ' ΣΤΑΔΙΟ: ΜΕΛΕΤΗ ΕΦΑΡΜΟΓΗΣ

ΘΕΜΑ:

ΠΡΟΤΑΣΗ ΚΑΤΟΨΗ ΥΠΟΓΕΙΟΥ

1:50

ΝΟΕΜΒΡΙΟΣ 2023

C223e

ΑΡ. ΣΧΕΔΙΟΥ

Ακ 01

ΜΕΛΕΤΗ:

ΕΙΔΙΚΗ ΑΡΧΙΤΕΚΤΟΝΙΚΗ ΜΕΛΕΤΗ: ΒΗΤΑΡΛΑΝ

ΣΤΑΤΙΚΗ ΜΕΛΕΤΗ: ΑΣΚΗΤΟΣ ΚΑΙ ΣΥΝΕΡΓΑΤΕΣ Ε.Π.Ε.

ΜΕΛΕΤΗ Η/Μ ΕΓΚΑΤΑΣΤΑΣΕΩΝ: TEAM M - H A.E.

ΓΕΩΤΕΧΝΙΚΗ ΜΕΛΕΤΗ ΚΑΙ ΕΡΕΥΝΑ: ΔΗΜΗΤΡΙΟΣ ΑΡΓΥΡΟΥ του ΚΩΝ/ΝΟΥ

ΑΡΙΣΤΟΤΕΛΗΣΙΟΥ 1, ΑΘΗΝΑ 10676, ΤΗΛ: 210-7259196, FAX: 210-7239568, betaplan@betaplan.gr

ΘΕΩΡΗΣΗ

ΥΠΟΓΡΑΦΗ ΚΑΙ ΣΦΡΑΓΙΔΑ ΜΕΛΕΤΗΤΗ

Digitally signed by PANAGIOTIS EMMANOUIL TAVANIOTIS
Date: 2026.05.04 16:47:47 +03'00'