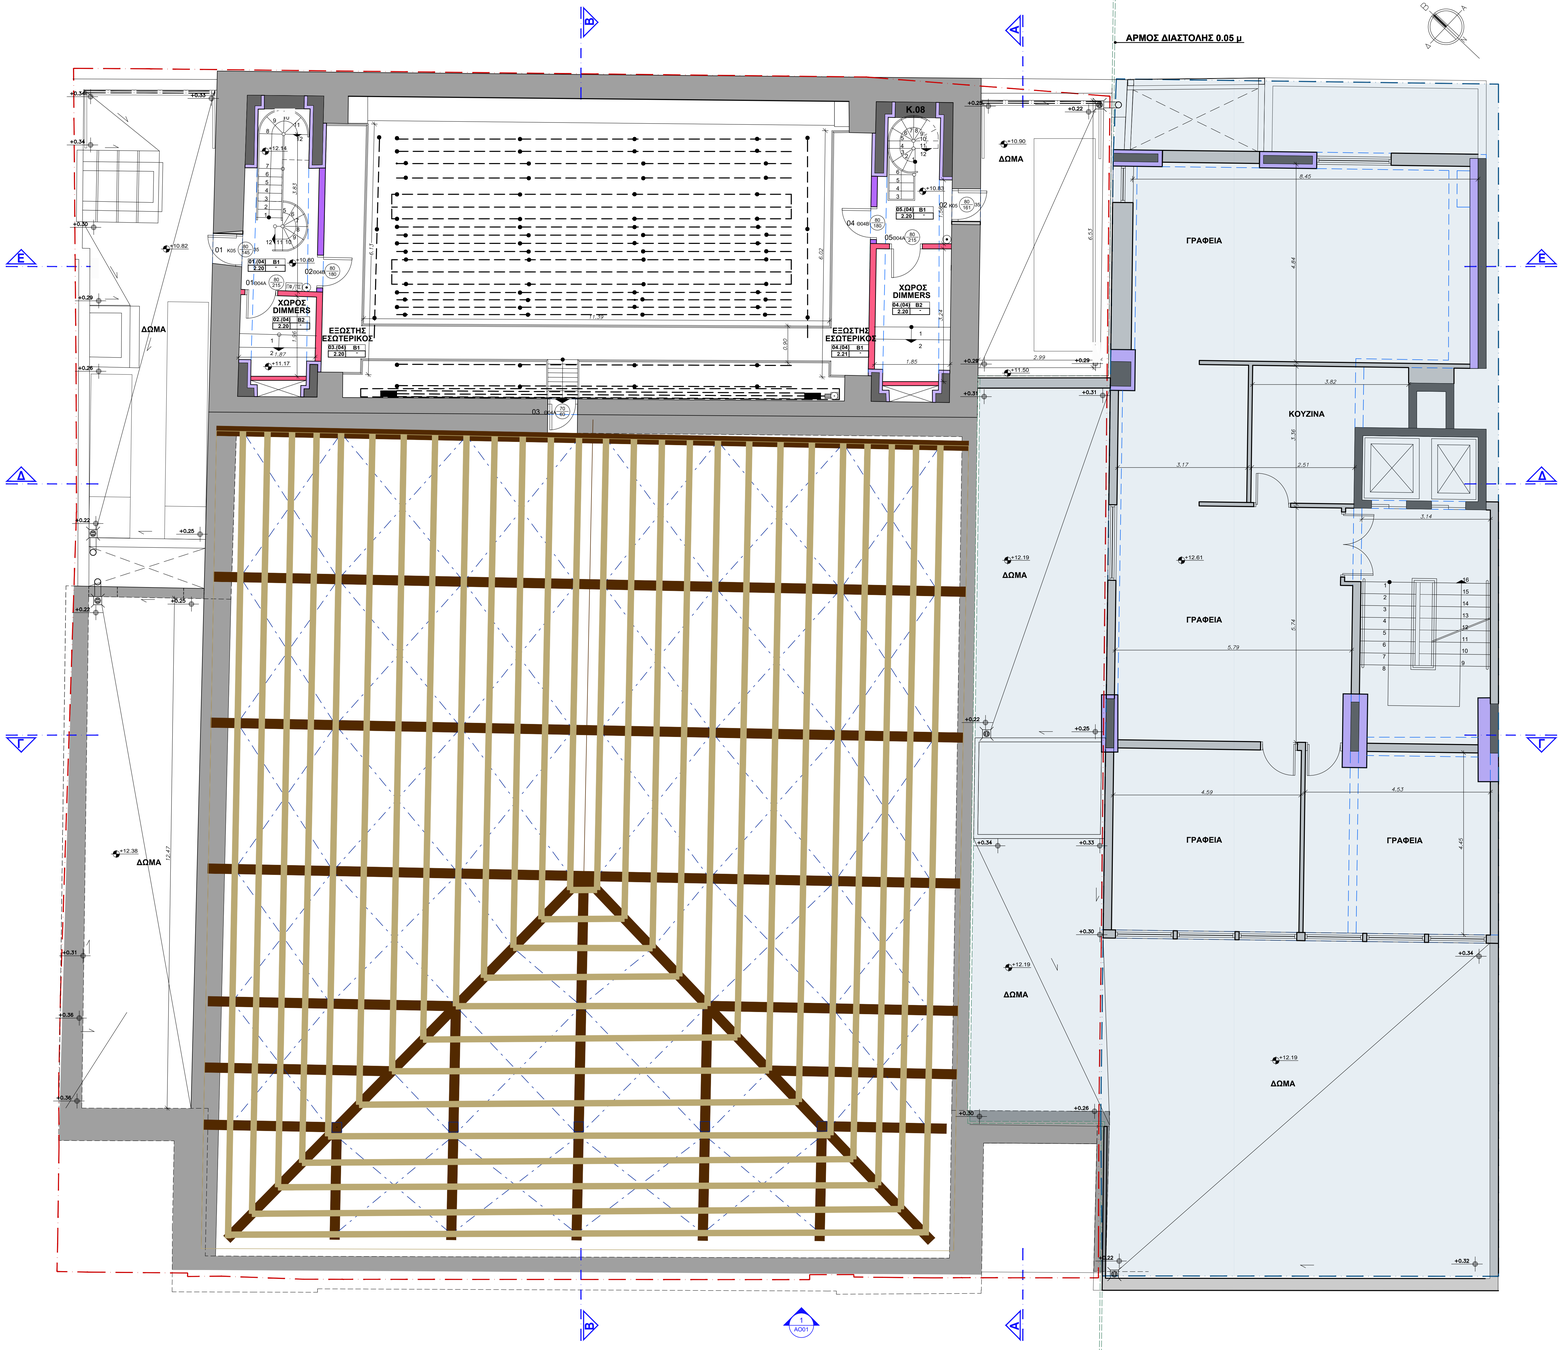

ΠΙΝΑΚΑΣ ΣΥΜΒΟΛΙΣΜΩΝ

ΚΑΜΑΡΙΝΙ 2 ΑΤΟΜΩΝ — ΟΝΟΜΑΣΙΑ ΧΩΡΟΥ

14.01 | Δ1 | 2.20 | Δ4.01 — ΚΩΔΙΚΟΣ ΛΕΙΤΟΥΡΓΙΚΟΥ ΤΜΗΜΑΤΟΣ; ΑΡΙΘΜΟΣ ΟΡΟΦΟΥ; ΑΥΞΩΝ ΑΡΙΘΜΟΣ ΧΩΡΟΥ; ΟΜΑΔΑ ΤΕΛΕΙΩΜΑΤΩΝ ΕΣΩΤΕΡΙΚΩΝ ΧΩΡΩΝ; ΚΩΔΙΚΟΣ ΛΕΠΤΟΜΕΡΕΙΑΣ

ΥΨΟΣ ΨΕΥΔΟΟΡΟΦΗΣ Η ΟΡΟΦΗΣ ΑΠΟ ΤΕΛΕΙΩΜΕΝΟ ΔΑΠΕΔΟ

06 κοι (135 / 150 / 75) — 06 - ΑΥΞΩΝ ΑΡΙΘΜΟΣ ΕΣΩΤΕΡΙΚΟΥ ΚΟΥΦΩΜΑΤΟΣ; Κ07 - ΤΥΠΟΣ ΕΣΩΤ. ΚΟΥΦΩΜΑΤΟΣ ΜΕ ΠΟΔΙΑ; 135 - ΑΝΟΙΓΜΑ (εκατοστά); 135 - ΥΨΟΣ ΠΕΡΙΘΩΡΙΟΥ (εκατοστά); 75 - ΥΨΟΣ ΠΟΔΙΑΣ (εκατοστά)

10 οοι (80 / 215) — 10 - ΑΥΞΩΝ ΑΡΙΘΜΟΣ ΕΣΩΤΕΡΙΚΟΥ ΚΟΥΦΩΜΑΤΟΣ; 007 - ΤΥΠΟΣ ΕΣΩΤ. ΚΟΥΦΩΜΑΤΟΣ ΧΩΡΙΣ ΠΟΔΙΑ; 80 - ΑΝΟΙΓΜΑ (εκατοστά); 215 - ΥΨΟΣ ΠΕΡΙΘΩΡΙΟΥ (εκατοστά)

ΣΗΜΕΙΩΣΕΙΣ

1. ΣΤΑ ΚΟΥΦΩΜΑΤΑ ΔΙΔΟΝΤΑΙ ΟΙ ΕΣΩΤΕΡΙΚΕΣ ΔΙΑΣΤΑΣΕΙΣ ΤΟΥ ΚΟΥΦΩΜΑΤΟΣ ΜΕ ΤΗΝ ΚΑΤΑ ΚΑΤΑ ΤΑ ΥΨΗ ΑΠΟ ΤΟ ΤΕΛΕΙΩΜΕΝΟ ΔΑΠΕΔΟ.
2. ΒΛΕΠΕ ΚΑΙ ΤΟ ΤΕΥΧΟΣ ΛΕΠΤΟΜΕΡΕΙΩΝ ΤΩΝ ΚΟΥΦΩΜΑΤΩΝ.
3. ΟΙ ΣΤΑΘΜΕΣ ΚΑΙ ΤΑ ΥΨΗ ΤΩΝ ΧΩΡΩΝ ΑΝΑΦΕΡΟΝΤΑΙ ΣΤΙΣ ΥΦΙΣΤΑΜΕΝΕΣ ΔΙΑΜΟΡΦΩΜΕΝΕΣ ΕΠΙΦΑΝΕΙΕΣ.

±3.01 — ΣΤΑΘΜΗ ΤΕΛΙΚΗΣ ΕΠΙΦΑΝΕΙΑΣ ΔΑΠΕΔΟΥ; ΣΤΑΘΜΗ ΠΛΑΚΑΣ ΟΠΛΙΣΜΕΝΟΥ ΣΚΥΡΟΔΕΜΑΤΟΣ

±1.10 — ΣΧΕΤΙΚΟ ΥΨΟΜΕΤΡΟ ΤΕΛΙΚΗΣ ΕΠΙΦΑΝΕΙΑΣ ΔΩΜΑΤΟΣ

ΕΝΔΕΙΞΗ ΦΟΡΑΣ ΡΥΣΕΩΝ (κλίση 1.5% κατ' ελάχιστον)

ΣΤΟΙΧΕΙΑ ΦΕΡΟΝΤΟΣ ΟΡΓΑΝΙΣΜΟΥ ΑΠΟ ΟΠΛΙΣΜΕΝΟ ΣΚΥΡΟΔΕΜΑ

ΕΝΙΣΧΥΣΗ ΣΤΑΤΙΚΩΝ ΜΕ ΕΚΤΟΞΕΥΜΕΝΟ ΣΚΥΡΟΔΕΜΑ (GUNITE)

ΝΕΟ ΥΠΟΣΤΥΛΩΜΑ

ΥΦΙΣΤΑΜΕΝΑ ΣΤΟΙΧΕΙΑ ΛΙΘΟΔΟΜΗΣ - ΟΠΤΟΠΛΙΝΘΟΔΟΜΗΣ ΤΟΥ ΚΤΙΡΙΟΥ "ΘΕΑΤΡΟ ΑΠΟΛΛΩΝ"

ΟΠΤΟΠΛΙΝΘΟΔΟΜΗ

ΝΕΟ ΤΟΙΧΩΜΑ ΟΠΤΟΠΛΙΝΘΟΔΟΜΗΣ

ΝΕΟ ΤΟΙΧΩΜΑ ΓΥΨΟΣΑΝΙΔΑΣ (ΑΠΛΗ)

ΝΕΟ ΤΟΙΧΩΜΑ ΓΥΨΟΣΑΝΙΔΑΣ (ΑΝΘΥΓΡΗ)

ΝΕΟ ΤΟΙΧΩΜΑ ΠΥΡΑΝΤΟΧΗΣ ΓΥΨΟΣΑΝΙΔΑΣ ΜΕ ΔΕΙΚΤΗ ΠΥΡΑΝΤΙΣΤΑΣΗΣ 90'

ΝΕΟ ΤΟΙΧΩΜΑ ΠΥΡΑΝΤΟΧΗΣ ΓΥΨΟΣΑΝΙΔΑΣ ΜΕ ΔΕΙΚΤΗ ΠΥΡΑΝΤΙΣΤΑΣΗΣ 60'

ΝΕΟ ΤΟΙΧΩΜΑ ΠΥΡΑΝΤΟΧΗΣ ΓΥΨΟΣΑΝΙΔΑΣ ΜΕ ΔΕΙΚΤΗ ΠΥΡΑΝΤΙΣΤΑΣΗΣ 30'

ΞΥΛΙΝΟΙ ΔΟΚΟΙ ΘΕΩΡΕΙΩΝ / ΝΕΑΣ ΣΤΕΓΗΣ ΘΕΑΤΡΟΥ

ΔΟΚΟΙ ΣΤΑΤΙΚΟΥ ΦΟΡΕΑ

ΠΡΟΒΟΛΕΣ ΠΕΡΙΓΡΑΜΜΑΤΩΝ ΑΝΟΨΗΣ

SHAFT / ΟΓΗ ΜΗΧΑΝΟΛΟΓΙΚΩΝ ΔΙΕΛΕΥΣΕΩΝ

ΟΡΙΑ ΟΙΚΟΠΕΔΟΥ ΚΤΙΡΙΟΥ "ΘΕΑΤΡΟ ΑΠΟΛΛΩΝ"

ΟΡΙΑ ΚΤΙΡΙΟΥ "ΜΕΓΑΡΟ ΛΟΓΟΥ & ΤΕΧΝΗΣ"

ΘΕΣΕΙΣ ΓΕΝΙΚΩΝ ΤΟΜΩΝ — Δ

ΘΕΣΕΙΣ ΛΕΠΤΟΜΕΡΕΙΩΝ — Λ 06 / Λ 01

ΟΨΕΙΣ — 1 / Δ001

ΤΥΠΟΙ ΣΙΦΩΝΙΩΝ

ΕΡΜΑΡΙΑ ΣΤΑΘΕΡΑ ΑΝΟΙΞΙΔΩΤΑ — ΒΛΕΠΕ ΤΕΥΧΟΣ ΛΕΠΤΟΜΕΡΕΙΩΝ ΚΕΦΑΛΑΙΟ ΕΡΜΑΡΙΩΝ

No01 — ΤΥΠΟΣ ΕΡΜΑΡΙΩΝ; ΕΝΔΕΙΞΗ ΚΡΕΜΑΣΤΩΝ ΕΡΜΑΡΙΩΝ

ΕΝΔΕΙΚΤΙΚΟΣ ΕΞΟΠΛΙΣΜΟΣ

ΝΕΡΟΧΥΤΗΣ ΑΝΟΞΕΙΔΩΤΟΣ ΕΜΠΟΡΙΟΥ ΜΕ ΠΑΓΚΟ

ΜΠΟΧΟΥΜ ΕΙΔΩΝ ΚΑΘΑΡΙΟΤΗΤΑΣ

ΝΕΡΟΧΥΤΗΣ ΑΝΟΞΕΙΔΩΤΟΣ

ΝΙΠΤΗΡΑΣ ΜΙΚΡΟΣ

Π.Φ. / Π.Ε. — ΕΝΤΟΙΧΙΣΜΕΝΗ ΠΥΡΟΣΒΕΣΤΙΚΗ ΦΩΛΕΑ ΚΑΙ ΠΥΡΟΣΒΕΣΤΙΚΟΣ ΣΤΑΘΜΟΣ (βλ. γενικες εσωτερικες οικοδομικες λεπτομερειες)

Η.Π. — ΕΝΤΟΙΧΙΣΜΕΝΟΣ ΗΛΕΚΤΡΙΚΟΣ ΠΙΝΑΚΑΣ (βλ. γενικες εσωτερικες οικοδομικες λεπτομερειες)

Π-Φ — ΕΝΤΟΙΧΙΣΜΕΝΗ ΠΥΡΟΣΒΕΣΤΗΡΑ ΦΩΛΕΑ (βλ. γενικες εσωτερικες οικοδομικες λεπτομερειες)

ΕΝΤΟΙΧΙΣΜΕΝΟΣ ΚΑΤΑΝΕΜΗΤΗΣ ΔΑΤΑ (βλ. γενικες εσωτερικες οικοδομικες λεπτομερειες)

ΠΥΡΟΣΒΕΣΤΗΡΑΣ

ΜΟΝΑΔΑ FCU

ΠΑΡΑΤΗΡΗΣΗ: ΓΙΑ ΑΚΡΙΒΕΙΣ ΔΙΑΣΤΑΣΕΙΣ βλ. μελετη Η/Μ εγκαταστασεων

ΠΙΝΑΚΑΣ ΕΡΓΑΣΙΩΝ ΤΕΛΕΙΩΜΑΤΩΝ

ΚΑΤΗΓΟΡΙΑ	ΔΑΠΕΔΑ: ΤΕΛΙΚΗ ΕΠΙΦΑΝΕΙΑ	ΔΑΠΕΔΑ: ΣΟΒΑΤΕΠΙ	ΤΟΙΧΟΙ	ΟΡΟΦΕΣ: ΕΠΙΦΑΝΕΙΑ	ΟΡΟΦΕΣ: ΧΡΩΜΑΤΙΣΜΟΣ	ΨΕΥΔΟΟΡΟΦΕΣ
Α1	Μοκέτα αντιστατική, ακαμπτη, ύψους πλάκας 8-9 mm	Δρόνο σοβεπστί	Χρώμα πλαστικό επιπολαιρατό	Επίχρισμα χωρίς την τελική τριφτη στρώση	-	Ψευδοροφες γυψοσανίδος
Α2	Μοκέτα αντιστατική, ακαμπτη, ύψους πλάκας 8-9 mm	Δρόνο σοβεπστί	Χρώμα πλαστικό επιπολαιρατό	Επίχρισμα χωρίς την τελική τριφτη στρώση	-	Ψευδοροφες γυψοσανίδος
Α3	Μοκέτα αντιστατική, ακαμπτη, ύψους πλάκας 8-9 mm	Δρόνο σοβεπστί	Οπτοπλίνθοδομή	Επίχρισμα χωρίς την τελική τριφτη στρώση	-	Υφιστάμενη αρυδοροφή Πλιμπόκων
Β1	Βιομηχανικό δάπεδο, πολυουρεθανικής βάσης	Τσιμεντοκονίαμα ύψους 10 εκ.	Χρώμα πλαστικό επιπολαιρατό	Επίχρισμα χωρίς την τελική τριφτη στρώση	-	-
Β2	Βιομηχανικό δάπεδο, πολυουρεθανικής βάσης	Τσιμεντοκονίαμα ύψους 10 εκ.	Χρώμα πλαστικό επιπολαιρατό	Επίχρισμα χωρίς την τελική τριφτη στρώση	-	Επένδυση πλάκες ορυκτής μαλ πλάκες ξυλομάλλου (τύπου kebabalit) ή πετροβάμβακα
Β3	Βιομηχανικό δάπεδο, πολυουρεθανικής βάσης	Τσιμεντοκονίαμα ύψους 10 εκ.	Χρώμα πλαστικό επιπολαιρατό	Επίχρισμα χωρίς την τελική τριφτη στρώση	Χρώμα πλαστικό σπιλό επιφανειας	Ψευδοροφες γυψοσανίδος
Γ1	Σύλινες δρύινες σανίδες πλάτους 20 cm	Δρόνο σοβεπστί	Χρώμα πλαστικό επιπολαιρατό	Επίχρισμα χωρίς την τελική τριφτη στρώση	-	Ψευδοροφες γυψοσανίδος
Γ2	Σύλινες σανίδες πλάτους 20 cm	άνευ	Σύλινη επένδυση	Επίχρισμα χωρίς την τελική τριφτη στρώση	-	Ψευδοροφες γυψοσανίδος
Δ1	Πολυβινυλικό δάπεδο 50x50 cm, προστατρορρατικό	Δρόνο σοβεπστί	Οπτοπλίνθοδομή	Επίχρισμα χωρίς την τελική τριφτη στρώση	-	Ψευδοροφες γυψοσανίδος
Δ2	Πολυβινυλικό δάπεδο 50x50 cm, προστατρορρατικό	Προφιλ αλουμινίου	Οπτοπλίνθοδομή	Επίχρισμα χωρίς την τελική τριφτη στρώση	-	Ψευδοροφη από αφαιρετές πλάκες γυψοσανίδος 60x60άκ. ακο20.7
Ε1	Πλακίδια κεραμικά αντιολισθηρά 50X100 εκ.	άνευ	Πλακίδια κεραμικά	Επίχρισμα χωρίς την τελική τριφτη στρώση	-	Ψευδοροφες γυψοσανίδος
Ε2	Πλακίδια κεραμικά αντιολισθηρά 20x20 εκ.	άνευ	Πλακίδια κεραμικά	Επίχρισμα χωρίς την τελική τριφτη στρώση	-	Ψευδοροφη από αφαιρετές πλάκες γυψοσανίδος 60x60άκ.
Ε3	Πλακίδια γρανίτη αντιολισθηρά 10 εκ.	Πλακίδια γρανίτη αντιολισθηρά 50X50 εκ.	Χρώμα πλαστικό επιπολαιρατό	Επίχρισμα χωρίς την τελική τριφτη στρώση	-	Ψευδοροφη από πλάκες ορυκτών ινών
Ζ1	Πλάκες λευκού μαρμάρου πάχους 3 cm	Πλάκες λευκού μαρμάρου πάχους 3 cm	Μάρμαρο 10 εκ.	Επίχρισμα χωρίς την τελική τριφτη στρώση	-	Ηχοαπορροφητικης ανάδης υδρόβιου υφάσης προστατρορρατης ακο.0.7
Ζ2	Πλάκες λευκού μαρμάρου πάχους 3 cm	Πλάκες λευκού μαρμάρου πάχους 3 cm	Μάρμαρο 10 εκ.	Επίχρισμα χωρίς την τελική τριφτη στρώση	Χρώμα πλαστικό σπιλό επιφανειας	-
Ζ3	Πλάκες λευκού μαρμάρου πάχους 3 cm	άνευ	Πλάκες λευκού μαρμάρου τυπ. προς ΤΠΟ εκ. & Ρπλινθοι Νερού	Επίχρισμα χωρίς την τελική τριφτη στρώση	-	Ψευδοροφες γυψοσανίδος
Η	Βιομηχανικό δάπεδο, πάχους 6-8 cm, επιπλαναμενο στρωματικό κονίαμα	άνευ	Ελαστομερές στεγανοποιητικό γαλάκτωμα δύο συστατικών	-	Ελαστομερές στεγανοποιητικό γαλάκτωμα δύο συστατικών	-

ΕΚΔΟΣΗ	ΗΜΕΡ/ΝΙΑ	ΜΕΛΕΤΗ	ΣΧΕΔΙΑΣΗ	ΕΛΕΓΧΟΣ	ΠΑΡΑΤΗΡΗΣΕΙΣ
03	17.04.26	Μ. ΒΗΤΤΑ Π. ΑΠΟΣΤΟΛΟΠΟΥΛΟΣ Ν. ΕΜΜΑΝΟΥΗΛ Ι. ΓΙΑΝΝΑΚΟΠΟΥΛΟΥ Κ. ΑΝΔΡΕΑΔΟΥ	Π. ΑΠΟΣΤΟΛΟΠΟΥΛΟΣ ΑΡΤ. ΤΣΟΥΚΑΛΑ	Π. ΤΑΒΑΝΙΩΤΗΣ	ΕΠΑΝΥΠΟΒΟΛΗ ΜΕΛΕΤΗΣ ΕΦΑΡΜΟΓΗΣ ΛΟΓΩ ΑΛΛΑΓΗΣ ΤΟΥ ΠΙΝΑΚΑ ΤΟΥ ΕΡΓΟΥ ΣΥΜΦΩΝΑ ΜΕ ΤΟ ΑΠΟ 17.04.2026 e-mail ΤΗΣ ΔΠΑΝΣΜ
02	10.11.25	Μ. ΒΗΤΤΑ Π. ΑΠΟΣΤΟΛΟΠΟΥΛΟΣ Ν. ΕΜΜΑΝΟΥΗΛ Ι. ΓΙΑΝΝΑΚΟΠΟΥΛΟΥ Κ. ΑΝΔΡΕΑΔΟΥ	Π. ΑΠΟΣΤΟΛΟΠΟΥΛΟΣ ΑΡΤ. ΤΣΟΥΚΑΛΑ	Π. ΤΑΒΑΝΙΩΤΗΣ	ΕΠΑΝΥΠΟΒΟΛΗ ΜΕΛΕΤΗΣ ΕΦΑΡΜΟΓΗΣ ΣΥΜΦΩΝΑ ΜΕ ΤΟ ΕΓΓΡΑΦΟ ΜΕ αρ. πρωτ. ΥΠΠΟΙ 47573/20.10.2025
01	30.11.23	Μ. ΒΗΤΤΑ Π. ΑΠΟΣΤΟΛΟΠΟΥΛΟΣ Ν. ΕΜΜΑΝΟΥΗΛ Ι. ΓΙΑΝΝΑΚΟΠΟΥΛΟΥ Κ. ΑΝΔΡΕΑΔΟΥ	Π. ΑΠΟΣΤΟΛΟΠΟΥΛΟΣ ΑΡΤ. ΤΣΟΥΚΑΛΑ	Π. ΤΑΒΑΝΙΩΤΗΣ	ΥΠΟΒΟΛΗ ΜΕΛΕΤΗΣ ΕΦΑΡΜΟΓΗΣ

ΚΥΡΙΟΣ ΤΟΥ ΕΡΓΟΥ :

ΥΠΟΥΡΓΕΙΟ ΠΟΛΙΤΙΣΜΟΥ (ΥΠΠΟ)

ΕΡΓΟΔΟΤΗΣ :

ΔΙΕΥΘΥΝΣΗ ΠΡΟΣΤΑΣΙΑΣ ΚΑΙ ΑΝΑΣΤΗΛΩΣΗΣ ΝΕΩΤΕΡΩΝ ΚΑΙ ΣΥΓΧΡΟΝΩΝ ΜΝΗΜΕΙΩΝ (ΔΠΑΝΣΜ) ΤΟΥ ΥΠΟΥΡΓΕΙΟΥ ΠΟΛΙΤΙΣΜΟΥ

ΕΡΓΟ :

"ΑΠΟΚΑΤΑΣΤΑΣΗ ΘΕΑΤΡΟΥ "ΑΠΟΛΛΩΝ" ΠΑΤΡΩΝ ΓΙΑ ΤΗ ΛΕΙΤΟΥΡΓΙΚΗ ΕΠΑΝΑΧΡΗΣΗ ΤΟΥ ΜΕ ΤΗΝ ΕΝΙΣΧΥΣΗ ΤΟΥ ΦΕΡΟΝΤΟΣ ΟΡΓΑΝΙΣΜΟΥ ΤΟΥ ΜΕΓΑΡΟΥ ΛΟΓΟΥ ΚΑΙ ΤΕΧΝΗΣ"

ΑΡΧΙΤΕΚΤΟΝΙΚΗ ΜΕΛΕΤΗ

Δ' ΣΤΑΔΙΟ: ΜΕΛΕΤΗ ΕΦΑΡΜΟΓΗΣ

ΘΕΜΑ:

ΠΡΟΤΑΣΗ
ΚΑΤΟΨΗ Δ' ΟΡΟΦΟΥ

1:50

ΝΟΕΜΒΡΙΟΣ 2023

C223e

ΜΕΛΕΤΗ:

ΕΙΔΙΚΗ ΑΡΧΙΤΕΚΤΟΝΙΚΗ ΜΕΛΕΤΗ: BETAPLAN

ΣΤΑΤΙΚΗ ΜΕΛΕΤΗ: ΛΙΟΝΤΟΣ ΚΑΙ ΣΥΝΕΡΓΑΤΕΣ Ε.Π.Ε.

ΜΕΛΕΤΗ Η/Μ ΕΓΚΑΤΑΣΤΑΣΕΩΝ: TEAM M - H Α.Ε.

ΓΕΩΤΕΧΝΙΚΗ ΜΕΛΕΤΗ ΚΑΙ ΕΡΕΥΝΑ: ΔΗΜΗΤΡΙΟΣ ΑΡΓΥΡΟΥ του ΚΩΝ/ΝΟΥ

ΑΡΙΣΤΟΔΗΜΟΥ 1, ΑΘΗΝΑ 10676, ΤΗΛ: 210-7259199, FAX: 210-7239068, betaplan@betaplan.gr

ΑΡ. ΣΧΕΔΙΟΥ: **Ακ 06**

ΘΕΩΡΗΣΗ

ΥΠΟΓΡΑΦΗ ΚΑΙ ΣΦΡΑΓΙΔΑ ΜΕΛΕΤΗΤΗ

Digitally signed by PANAGIOTIS EMMANOUIL TAVANIOTIS
Date: 2026.05.04 16:54:30 +03'00'