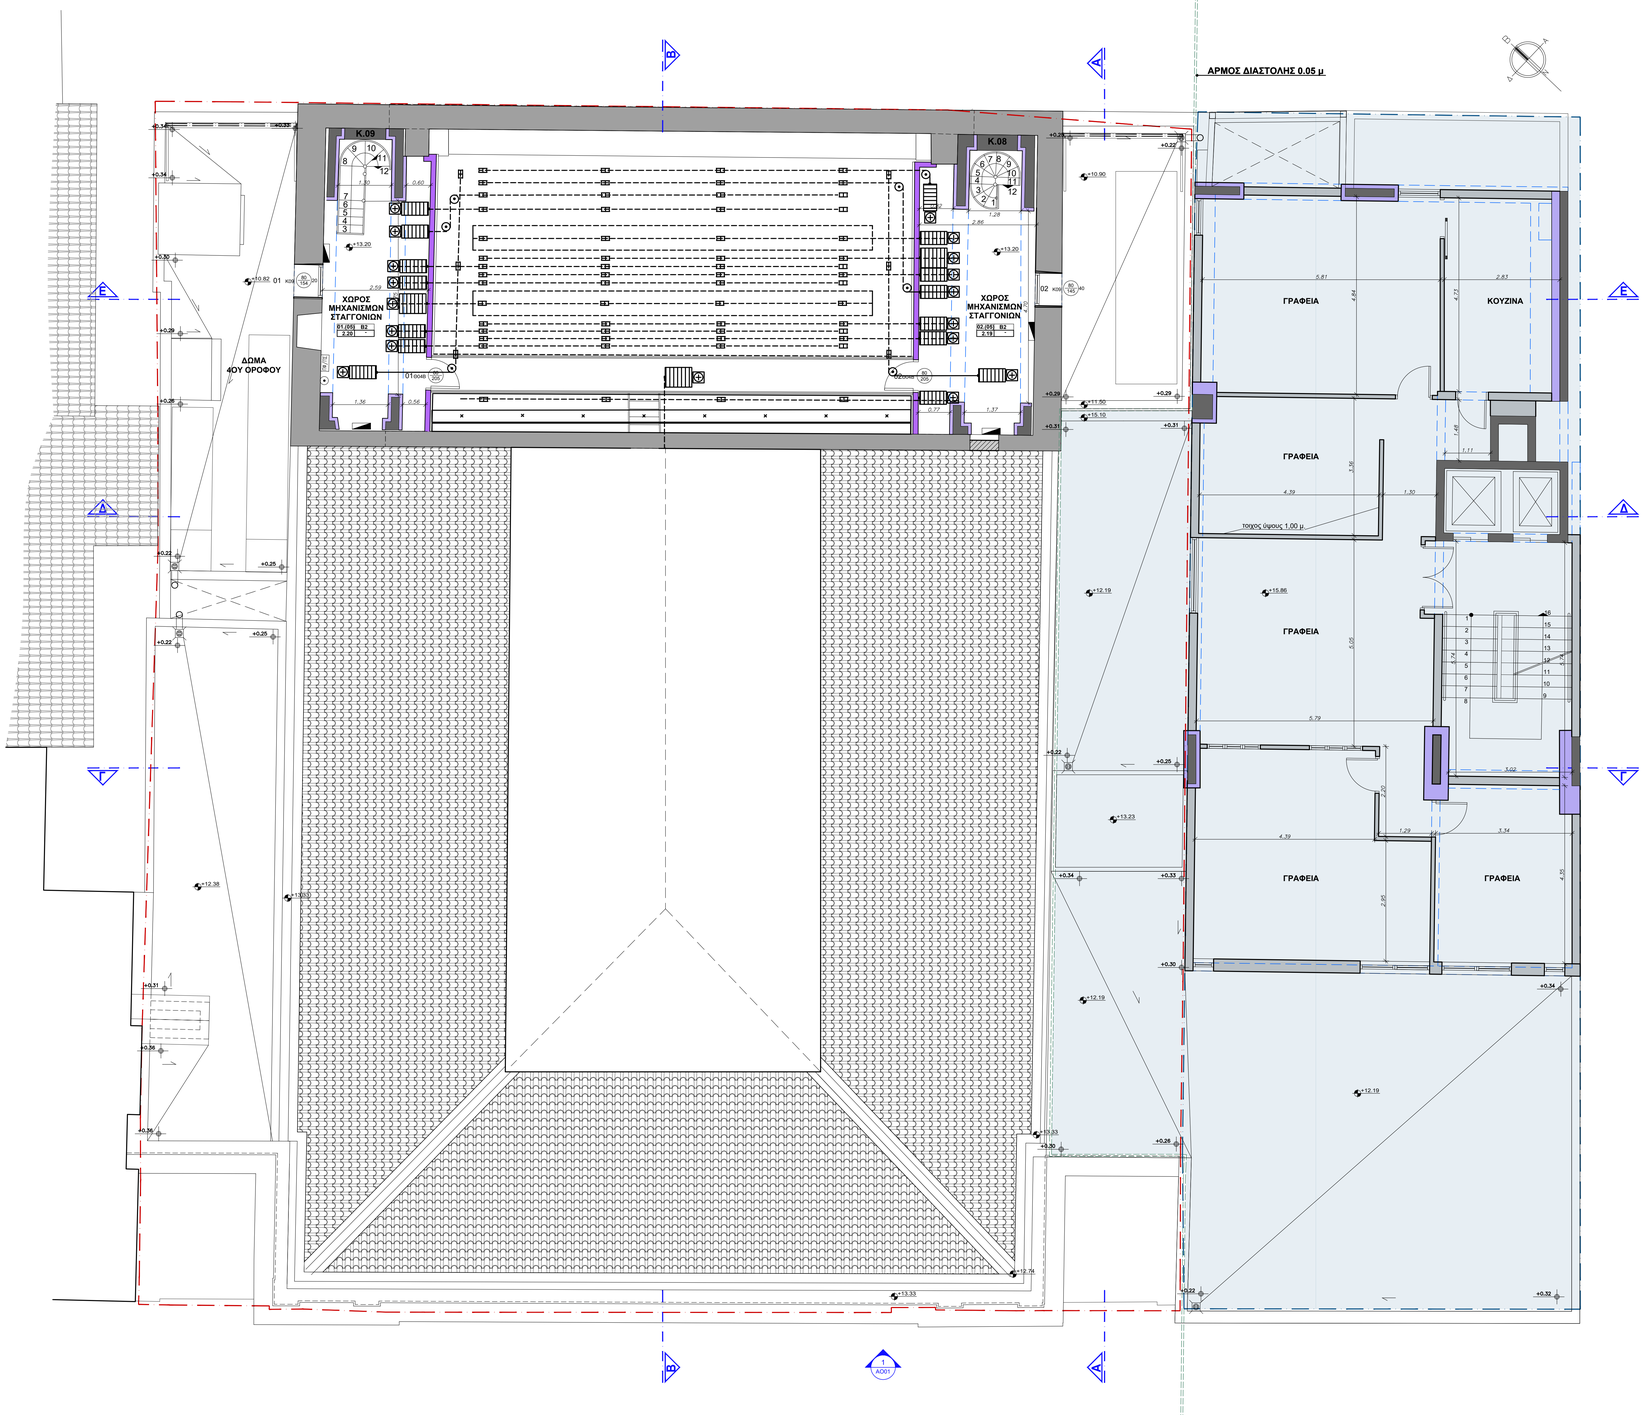
ΑΡΜΟΣ ΔΙΑΣΤΟΛΗΣ 0.05 μ
K.09
K.08
ΧΩΡΟΣ ΜΗΧΑΝΙΣΜΩΝ ΣΤΑΓΓΟΝΙΩΝ
ΔΩΜΑ 4ΟΥ ΟΡΟΦΟΥ
ΓΡΑΦΕΙΑ
ΚΟΥΖΙΝΑ
ΓΡΑΦΕΙΑ
ΓΡΑΦΕΙΑ
ΓΡΑΦΕΙΑ
τοιχος όψεως 1.00 μ
+0.34
+0.30
+0.29
+0.26
+0.27
+0.25
+0.22
+0.31
+0.36
+0.33
+0.32
+10.82
+10.90
+11.50
+12.19
+12.38
+12.74
+13.20
+13.23
+13.33
+15.10
+15.86
+10.03
01 ΚΟΠ 150/100
02 ΚΟΠ 150/140
01 ΚΟΠ 150/100
ΑΟΠ 100/100
Α1 ΑΟΠ 100/100
Α1 ΑΟΠ 100/100
Α1