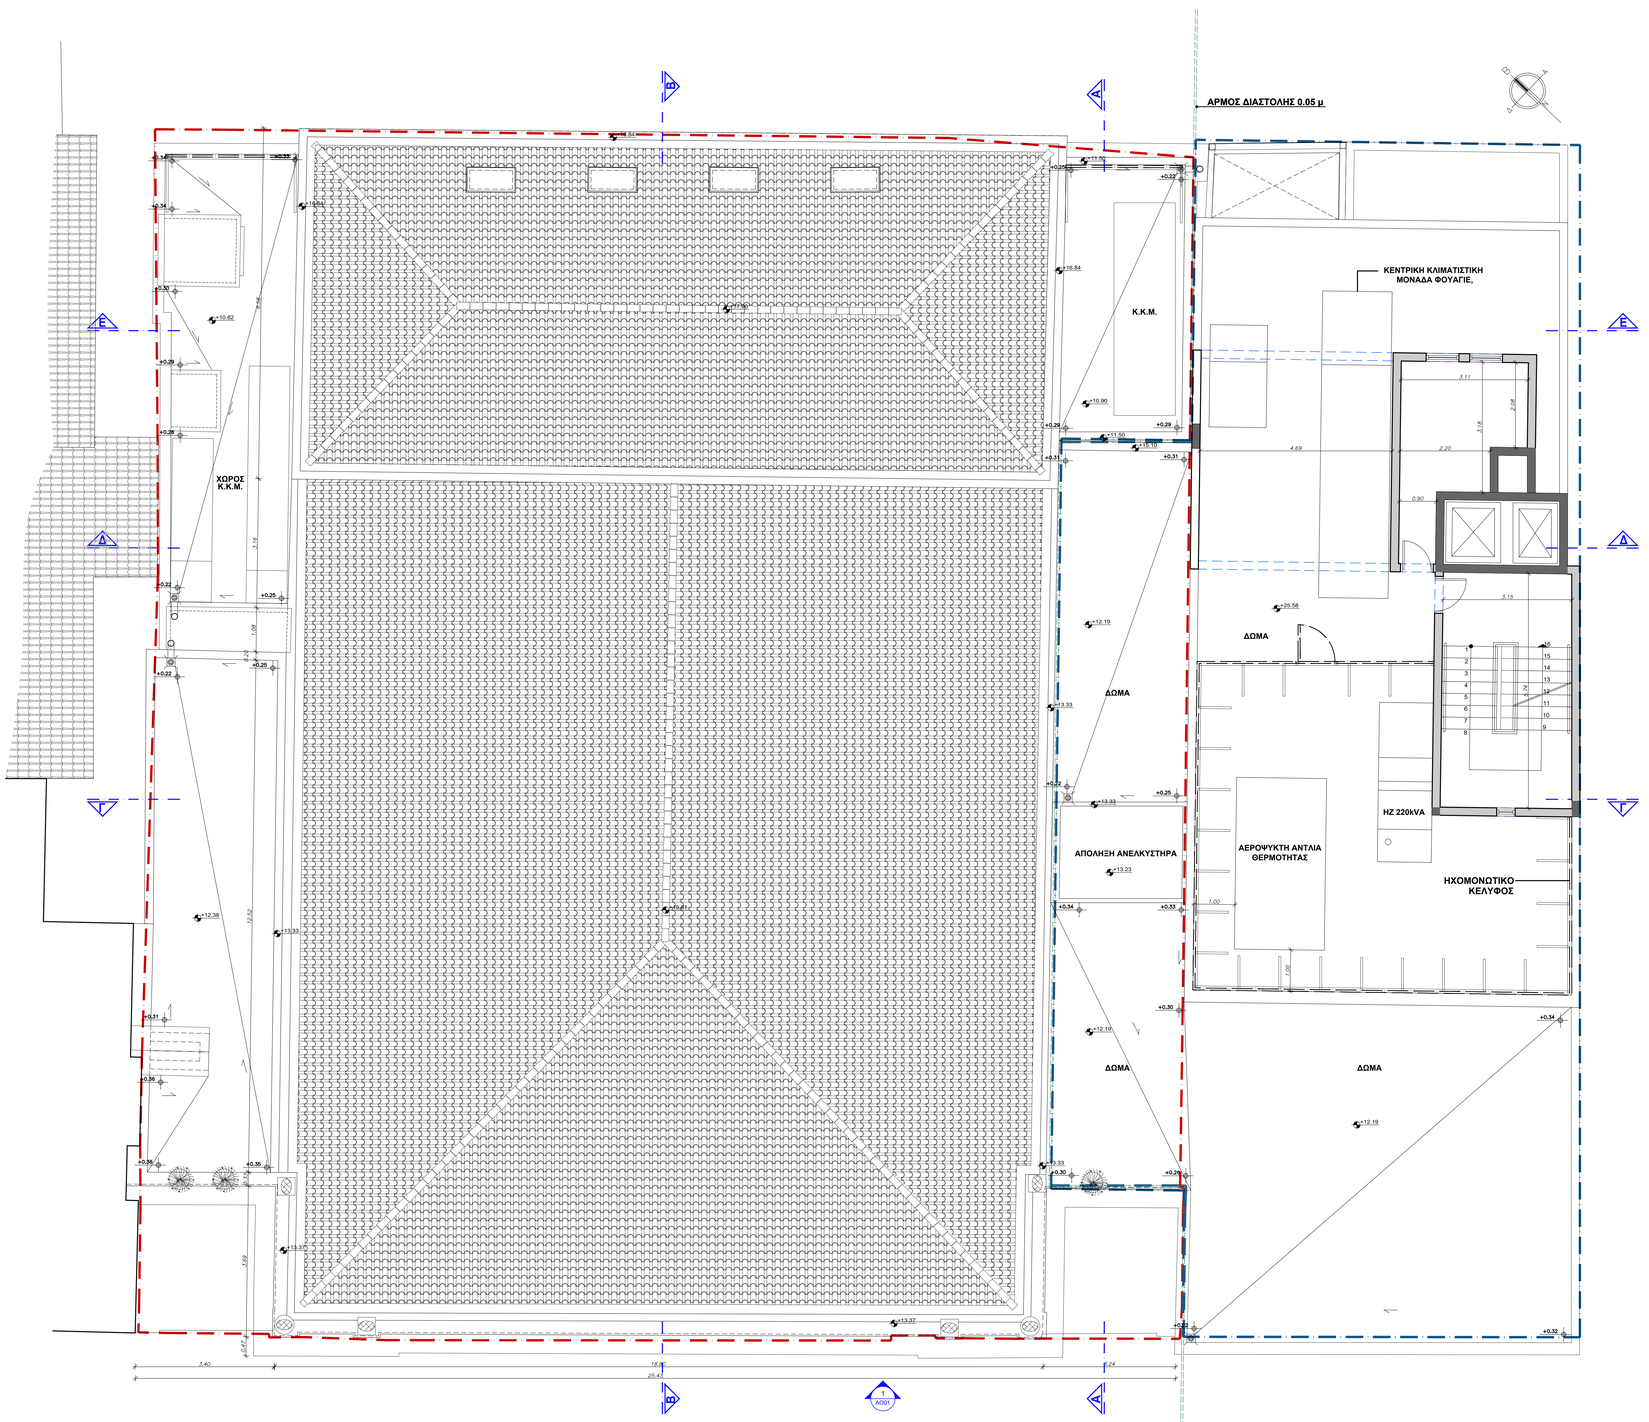

ΠΙΝΑΚΑΣ ΣΥΜΒΟΛΙΣΜΩΝ

ΚΑΜΑΡΙΝΙ 2 ΑΤΟΜΩΝ — ΟΝΟΜΑΣΙΑ ΧΩΡΟΥ

14.01 / 2.00 — ΚΩΔΙΚΟΣ ΛΕΙΤΟΥΡΓΙΚΟΥ ΤΜΗΜΑΤΟΣ; ΑΡΙΘΜΟΣ ΟΡΟΦΟΥ

A1 / A1.01 — ΑΥΞΩΝ ΑΡΙΘΜΟΣ ΧΩΡΟΥ; ΟΜΑΔΑ ΤΕΛΕΙΩΜΑΤΩΝ ΕΞΩΤΕΡΙΚΩΝ ΧΩΡΩΝ; ΚΩΔΙΚΟΣ ΛΕΠΤΟΜΕΡΕΙΑΣ

ΥΨΟΣ ΨΕΥΔΟΡΟΦΗΣ Η ΟΡΟΦΗΣ ΑΠΟ ΤΕΛΕΙΩΜΕΝΟ ΔΑΠΕΔΟ

06 ΚΩΤ (135 / 135) — 06 - ΑΥΞΩΝ ΑΡΙΘΜΟΣ ΕΣΩΤΕΡΙΚΟΥ ΚΟΥΦΩΜΑΤΟΣ; Κ07 - ΤΥΠΟΣ ΕΞΩΤ. ΚΟΥΦΩΜΑΤΟΣ ΜΕ ΠΟΔΙΑ; 126 - ΑΝΟΙΓΜΑ (εκατοστά); 135 - ΥΨΟΣ ΠΡΕΚΙΟΥ (εκατοστά); 75 - ΥΨΟΣ ΠΟΔΙΑΣ (εκατοστά)

10 ΘΕΣ (85 / 215) — 10 - ΑΥΞΩΝ ΑΡΙΘΜΟΣ ΕΣΩΤΕΡΙΚΟΥ ΚΟΥΦΩΜΑΤΟΣ; Θ07 - ΤΥΠΟΣ ΕΣΩΤ. ΚΟΥΦΩΜΑΤΟΣ ΧΩΡΙΣ ΠΟΔΙΑ; 85 - ΑΝΟΙΓΜΑ (εκατοστά); 215 - ΥΨΟΣ ΠΡΕΚΙΟΥ (εκατοστά)

ΣΗΜΕΙΩΣΕΙΣ

1. ΣΤΑ ΚΟΥΦΩΜΑΤΑ ΔΙΔΟΝΤΑΙ ΟΙ ΕΞΩΤΕΡΙΚΕΣ ΔΙΑΣΤΑΣΕΙΣ ΤΟΥ ΚΟΥΦΩΜΑΤΟΣ ΜΕ ΤΗΝ ΚΑΣΑ ΚΑΙ ΤΑ ΥΨΗ ΑΠΟ ΤΟ ΤΕΛΕΙΩΜΕΝΟ ΔΑΠΕΔΟ.

2. ΒΛΕΠΕ ΚΑΙ ΤΟ ΤΕΥΧΟΣ ΛΕΠΤΟΜΕΡΕΙΩΝ ΤΩΝ ΚΟΥΦΩΜΑΤΩΝ.

3. ΟΙ ΣΤΑΘΜΕΣ ΚΑΙ ΤΑ ΥΨΗ ΤΩΝ ΧΩΡΩΝ ΑΝΑΦΕΡΟΝΤΑΙ ΣΤΙΣ ΥΦΙΣΤΑΜΕΝΕΣ ΔΙΑΜΟΡΦΩΜΕΝΕΣ ΕΠΙΦΑΝΕΙΕΣ.

+3.01 — ΣΤΑΘΜΗ ΤΕΛΙΚΗΣ ΕΠΙΦΑΝΕΙΑΣ ΔΑΠΕΔΟΥ; ΣΤΑΘΜΗ ΠΛΑΚΑΣ ΟΠΛΙΣΜΕΝΟΥ ΣΚΥΡΟΔΕΜΑΤΟΣ

+1.10 — ΣΧΕΤΙΚΟ ΥΨΟΜΕΤΡΟ ΤΕΛΙΚΗΣ ΕΠΙΦΑΝΕΙΑΣ ΔΟΜΑΤΟΣ

ΕΝΔΕΙΞΗ ΦΟΡΑΣ ΡΥΣΕΩΝ (κλίση 1.5% κατ' ελάχιστον)

ΣΤΟΙΧΕΙΑ ΦΕΡΟΝΤΟΣ ΟΡΓΑΝΙΣΜΟΥ ΑΠΟ ΟΠΛΙΣΜΕΝΟ ΣΚΥΡΟΔΕΜΑ

ΕΝΙΣΧΥΣΗΣ ΣΤΑΤΙΚΩΝ ΜΕ ΕΚΤΟΞΕΥΜΕΝΟ ΣΚΥΡΟΔΕΜΑ (GUNITE)

ΝΕΟ ΥΠΟΣΤΥΛΩΜΑ

ΥΦΙΣΤΑΜΕΝΑ ΣΤΟΙΧΕΙΑ ΛΙΘΟΔΟΜΗΣ - ΟΠΤΟΠΛΙΝΘΟΔΟΜΗΣ ΤΟΥ ΚΤΙΡΙΟΥ "ΘΕΑΤΡΟ ΑΠΟΛΛΩΝ"

ΟΠΤΟΠΛΙΝΘΟΔΟΜΗ

ΝΕΟ ΤΟΙΧΩΜΑ ΟΠΤΟΠΛΙΝΘΟΔΟΜΗΣ

ΝΕΟ ΤΟΙΧΩΜΑ ΓΥΨΟΣΑΝΙΔΑΣ (ΑΠΛΗ)

ΝΕΟ ΤΟΙΧΩΜΑ ΓΥΨΟΣΑΝΙΔΑΣ (ΑΝΘΥΓΡΗ)

ΝΕΟ ΤΟΙΧΩΜΑ ΠΥΡΑΝΤΟΧΗΣ ΓΥΨΟΣΑΝΙΔΑΣ ΜΕ ΔΕΙΚΤΗ ΠΥΡΑΝΤΙΣΤΑΣΗΣ 90'

ΝΕΟ ΤΟΙΧΩΜΑ ΠΥΡΑΝΤΟΧΗΣ ΓΥΨΟΣΑΝΙΔΑΣ ΜΕ ΔΕΙΚΤΗ ΠΥΡΑΝΤΙΣΤΑΣΗΣ 60'

ΝΕΟ ΤΟΙΧΩΜΑ ΠΥΡΑΝΤΟΧΗΣ ΓΥΨΟΣΑΝΙΔΑΣ ΜΕ ΔΕΙΚΤΗ ΠΥΡΑΝΤΙΣΤΑΣΗΣ 30'

ΞΥΛΙΝΟΙ ΔΟΚΟΙ ΘΕΩΡΕΙΩΝ / ΝΕΑΣ ΣΤΕΓΗΣ ΘΕΑΤΡΟΥ

ΔΟΚΟΙ ΣΤΑΤΙΚΟΥ ΦΟΡΕΑ

ΠΡΟΒΟΛΕΣ ΠΕΡΙΓΡΑΜΜΑΤΩΝ ΑΝΟΨΗΣ

SHAFT / ΟΠΗ ΜΗΧΑΝΟΛΟΓΙΚΩΝ ΔΙΕΛΕΥΣΕΩΝ

ΟΡΙΑ ΟΙΚΟΠΕΔΟΥ ΚΤΙΡΙΟΥ "ΘΕΑΤΡΟ ΑΠΟΛΛΩΝ"

ΟΡΙΑ ΚΤΙΡΙΟΥ "ΜΕΓΑΡΟ ΛΟΓΟΥ & ΤΕΧΝΗΣ"

Δ — ΘΕΣΕΙΣ ΓΕΝΙΚΩΝ ΤΟΜΩΝ

Λ 06 / Λ 01 — ΘΕΣΕΙΣ ΛΕΠΤΟΜΕΡΕΙΩΝ

1 / A001 — ΟΨΕΙΣ

ΤΥΠΟΙ ΣΙΦΩΝΩΝ

Ν01 — ΕΡΜΑΡΙΑ ΣΤΑΘΕΡΑ ΑΝΟΞΕΙΔΩΤΑ; ΤΥΠΟΣ ΕΡΜΑΡΙΩΝ; ΕΝΔΕΙΞΗ ΚΡΕΜΑΣΤΩΝ ΕΡΜΑΡΙΩΝ

ΒΛΕΠΕ ΤΕΥΧΟΣ ΛΕΠΤΟΜΕΡΕΙΩΝ ΚΕΦΑΛΑΙΟ ΕΡΜΑΡΙΩΝ

ΕΝΔΕΙΚΤΙΚΟΣ ΕΞΟΠΛΙΣΜΟΣ

ΝΕΡΟΧΥΤΗΣ ΑΝΟΞΕΙΔΩΤΟΣ ΕΜΠΟΡΙΟΥ ΜΕ ΠΑΓΚΟ

ΜΠΟΧΟΥΜ ΕΙΔΩΝ ΚΑΘΑΡΙΟΤΗΤΑΣ

ΝΕΡΟΧΥΤΗΣ ΑΝΟΞΕΙΔΩΤΟΣ

ΝΙΠΤΗΡΑΣ ΜΙΚΡΟΣ

Π.Φ. / Π.Σ. — ΕΝΤΟΙΧΙΣΜΕΝΗ ΠΥΡΟΣΒΕΣΤΗΚΗ ΦΩΛΕΑ ΚΑΙ ΠΥΡΟΣΒΕΣΤΙΚΟΣ ΣΤΑΘΜΟΣ (βλ. γενικες εσωτερικες οικοδομικες λεπτομερειες)

Η.Π. — ΕΝΤΟΙΧΙΣΜΕΝΟΣ ΗΛΕΚΤΡΙΚΟΣ ΠΙΝΑΚΑΣ (βλ. γενικες εσωτερικες οικοδομικες λεπτομερειες)

Π.Φ. — ΕΝΤΟΙΧΙΣΜΕΝΗ ΠΥΡΟΣΒΕΣΤΗΚΗ ΦΩΛΕΑ (βλ. γενικες εσωτερικες οικοδομικες λεπτομερειες)

ΕΝΤΟΙΧΙΣΜΕΝΟΣ ΚΑΤΑΝΕΜΗΤΗΣ DATA (βλ. γενικες εσωτερικες οικοδομικες λεπτομερειες)

ΠΑΡΑΤΗΡΗΣΗ: ΓΙΑ ΑΚΡΙΒΕΙΣ ΔΙΑΣΤΑΣΕΙΣ βλ. μελέτη Η/Μ εγκαταστασεων

ΠΥΡΟΣΒΕΣΤΗΡΑΣ

ΜΟΝΑΔΑ FCU

ΠΙΝΑΚΑΣ ΕΡΓΑΣΙΩΝ ΤΕΛΕΙΩΜΑΤΩΝ

ΚΑΤΗΓΟΡΙΑ	ΔΑΠΕΔΑ		ΤΟΙΧΟΙ	ΟΡΟΦΕΣ		
	ΤΕΛΙΚΗ ΕΠΙΦΑΝΕΙΑ	ΣΟΒΑΤΕΠΙ		ΕΠΙΦΑΝΕΙΑ	ΧΡΩΜΑΤΙΣΜΟΣ	ΨΕΥΔΟΡΟΦΕΣ
Α1	Μοκέτα αντιστατική, ακαμπτης, ύψους πλάκας 8-9 mm	Δρόνο σοβεπτί	Χρώμα πλαστικό σπογγωτό	Επίχρισμα χωρίς την τελική τριφτή στρώση	-	Ψευδοροφή γυψοσανίδας
Α2	Μοκέτα αντιστατική, ακαμπτης, ύψους πλάκας 8-9 mm	Δρόνο σοβεπτί	Χρώμα πλαστικό σπογγωτό	Επίχρισμα χωρίς την τελική τριφτή στρώση	-	Ψευδοροφή γυψοσανίδας
Α3	Μοκέτα αντιστατική, ακαμπτης, ύψους πλάκας 8-9 mm	Δρόνο σοβεπτί	Οπτοπλίνθοι Νάξου	Επίχρισμα χωρίς την τελική τριφτή στρώση	-	Υφιστάμενη ψευδοροφή Νταμάκου
Β1	Βιομηχανικό δάπεδο, πολυουρεθανικής βάσης	Τσιμεντοκονίαμα ύψους 10 εκ.	Χρώμα πλαστικό σπογγωτό	Επίχρισμα χωρίς την τελική τριφτή στρώση	Χρώμα πλαστικό φτιάχτο επιφανειακός	-
Β2	Βιομηχανικό δάπεδο, πολυουρεθανικής βάσης	Τσιμεντοκονίαμα ύψους 10 εκ.	Χρώμα πλαστικό σπογγωτό	Επίχρισμα χωρίς την τελική τριφτή στρώση	-	Επένδυση πλάκες ορυκτής με πλάκες ξυλομάλακο (τύπου kebabeli) ή πετροβάμβακα
Β3	Βιομηχανικό δάπεδο, πολυουρεθανικής βάσης	Τσιμεντοκονίαμα ύψους 10 εκ.	Χρώμα πλαστικό σπογγωτό	Επίχρισμα χωρίς την τελική τριφτή στρώση	Χρώμα πλαστικό φτιάχτο επιφανειακός	Ψευδοροφή γυψοσανίδας
Γ1	Ξύλινες δρύινες σανίδες πλάτους 25 cm	Δρόνο σοβεπτί	Χρώμα πλαστικό σπογγωτό	Επίχρισμα χωρίς την τελική τριφτή στρώση	-	Ψευδοροφή γυψοσανίδας
Γ2	Ξύλινες σανίδες πλάτους 40 cm	άνευ	Ξύλινη επένδυση	Επίχρισμα χωρίς την τελική τριφτή στρώση	-	Ψευδοροφή γυψοσανίδας
Δ1	Πολυβινυλικό δάπεδο 50x50 cm, προστατρορροστικό	Δρόνο σοβεπτί	Οπτοπλίνθοι Νάξου	Επίχρισμα χωρίς την τελική τριφτή στρώση	-	Ψευδοροφή γυψοσανίδας
Δ2	Πολυβινυλικό δάπεδο 50x50 cm, προστατρορροστικό	Προφιλ αλουμινίου	Οπτοπλίνθοι Νάξου	Επίχρισμα χωρίς την τελική τριφτή στρώση	-	Ψευδοροφή από αφαιρετές πλάκες γυψοσανίδας 60x60άκ. ακο20.7
Ε1	Πλακίδια κεραμικά αντιολισθηρά 50x100 εκ.	άνευ	Πλακίδια κεραμικά	Επίχρισμα χωρίς την τελική τριφτή στρώση	-	Ψευδοροφή γυψοσανίδας
Ε2	Πλακίδια κεραμικά αντιολισθηρά 20x20 εκ.	άνευ	Πλακίδια κεραμικά	Επίχρισμα χωρίς την τελική τριφτή στρώση	-	Ψευδοροφή από αφαιρετές πλάκες γυψοσανίδας 60x60άκ.
Ε3	Πλακίδια γρανίτη αντιολισθηρά 50X50 εκ.	Πλακίδια γρανίτη αντιολισθηρά 10 εκ.	Χρώμα πλαστικό σπογγωτό	Επίχρισμα χωρίς την τελική τριφτή στρώση	-	Ψευδοροφή από πλάκες ορυκτών νοτιων
Ζ1	Πλάκες λευκού μαρμάρου πάχους 3 cm	Μάρμαρο 10 εκ.	Χρώμα πλαστικό σπογγωτό	Επίχρισμα χωρίς την τελική τριφτή στρώση	-	Ηχοπορροφητικες σχάδες υδρόβιου υφάλου προστατρορροστης ακο3.7
Ζ2	Πλάκες λευκού μαρμάρου πάχους 3 cm	Μάρμαρο 10 εκ.	Χρώμα πλαστικό σπογγωτό	Επίχρισμα χωρίς την τελική τριφτή στρώση	Χρώμα πλαστικό φτιάχτο επιφανειακός	-
Ζ3	Πλάκες λευκού μαρμάρου πάχους 3 cm	άνευ	Πλάκες λευκού μαρμάρου τυπ. Πρίνου Νάξου	Επίχρισμα χωρίς την τελική τριφτή στρώση	-	Ψευδοροφή γυψοσανίδας
Η	Βιομηχανικό δάπεδο, πάχους 6-8 cm, επικαλυμμένο στεγανωτικό κονίαμα	άνευ	Ελαστομερές στεγανοποιητικό γαλάκτωμα δύο συστατικών	-	Ελαστομερές στεγανοποιητικό γαλάκτωμα δύο συστατικών	-

02	17.04.26	Π. ΤΑΒΑΝΙΩΤΗΣ Μ. ΒΗΤΤΑ Π. ΑΠΟΣΤΟΛΟΠΟΥΛΟΣ Ν. ΕΜΜΑΝΟΥΗΛ Ι. ΠΑΝΑΛΟΠΟΥΛΟΥ Κ. ΑΝΔΡΕΑΔΟΥ	Π. ΑΠΟΣΤΟΛΟΠΟΥΛΟΣ ΑΡΓΤ. ΤΣΟΥΚΑΛΑ	Π. ΤΑΒΑΝΙΩΤΗΣ	ΕΠΑΝΥΠΟΒΟΛΗ ΜΕΛΕΤΗΣ ΕΦΑΡΜΟΓΗΣ ΛΟΓΩ ΑΛΛΑΓΗΣ ΤΟΥ ΤΙΤΛΟΥ ΤΟΥ ΕΡΓΟΥ ΣΥΜΦΩΝΑ ΜΕ ΤΟ ΑΠΟ 17.04.2026 e-mail ΤΗΣ ΔΠΑΝΣΜ
01	30.11.23	Π. ΤΑΒΑΝΙΩΤΗΣ Π. ΑΠΟΣΤΟΛΟΠΟΥΛΟΣ Ν. ΕΜΜΑΝΟΥΗΛ Ι. ΠΑΝΑΛΟΠΟΥΛΟΥ Κ. ΑΝΔΡΕΑΔΟΥ	Π. ΑΠΟΣΤΟΛΟΠΟΥΛΟΣ ΑΡΓΤ. ΤΣΟΥΚΑΛΑ	Π. ΤΑΒΑΝΙΩΤΗΣ	ΥΠΟΒΟΛΗ ΜΕΛΕΤΗΣ ΕΦΑΡΜΟΓΗΣ
ΕΚΔΟΣΗ	ΗΜΕΡΟΜΗΝΙΑ	ΜΕΛΕΤΗ	ΕΛΕΓΧΟΣ	ΠΑΡΑΤΗΡΗΣΕΙΣ	

ΚΥΡΙΟΣ ΤΟΥ ΕΡΓΟΥ :

ΥΠΟΥΡΓΕΙΟ ΠΟΛΙΤΙΣΜΟΥ (ΥΠΠΟ)

ΕΡΓΟΔΟΤΗΣ :

ΔΙΕΥΘΥΝΣΗ ΠΡΟΣΤΑΣΙΑΣ ΚΑΙ ΑΝΑΣΤΗΛΩΣΗΣ ΝΕΩΤΕΡΩΝ ΚΑΙ ΣΥΓΧΡΟΝΩΝ ΜΝΗΜΕΙΩΝ (ΔΠΑΝΣΜ) ΤΟΥ ΥΠΟΥΡΓΕΙΟΥ ΠΟΛΙΤΙΣΜΟΥ

ΕΡΓΟ :

"ΑΠΟΚΑΤΑΣΤΑΣΗ ΘΕΑΤΡΟΥ "ΑΠΟΛΛΩΝ" ΠΑΤΡΩΝ ΓΙΑ ΤΗ ΛΕΙΤΟΥΡΓΙΚΗ ΕΠΑΝΑΧΡΗΣΗ ΤΟΥ ΜΕ ΤΗΝ ΕΝΙΣΧΥΣΗ ΤΟΥ ΦΕΡΟΝΤΟΣ ΟΡΓΑΝΙΣΜΟΥ ΤΟΥ ΜΕΓΑΡΟΥ ΛΟΓΟΥ ΚΑΙ ΤΕΧΝΗΣ"

ΑΡΧΙΤΕΚΤΟΝΙΚΗ ΜΕΛΕΤΗ

Δ' ΣΤΑΔΙΟ: ΜΕΛΕΤΗ ΕΦΑΡΜΟΓΗΣ

ΘΕΜΑ:

ΠΡΟΤΑΣΗ ΚΑΤΟΨΗ ΣΤΕΓΩΝ - ΔΩΜΑΤΩΝ

1:50

ΝΟΕΜΒΡΙΟΣ 2023

C223e

ΑΡ. ΣΧΕΔΙΟΥ: **Ακ 08**

ΜΕΛΕΤΗ:

ΕΙΔΙΚΗ ΑΡΧΙΤΕΚΤΟΝΙΚΗ ΜΕΛΕΤΗ:	ΒΕΤΑΡΛΑΝ
ΣΤΑΤΙΚΗ ΜΕΛΕΤΗ:	ΛΙΟΝΤΟΣ ΚΑΙ ΣΥΝΕΡΓΑΤΕΣ Ε.Π.Ε.
ΜΕΛΕΤΗ Η/Μ ΕΓΚΑΤΑΣΤΑΣΕΩΝ:	ΤΕΑΜ Μ. - Η Α.Ε.
ΓΕΩΤΕΧΝΙΚΗ ΜΕΛΕΤΗ ΚΑΙ ΕΡΕΥΝΑ:	ΔΗΜΗΤΡΙΟΣ ΑΡΓΥΡΙΟΥ του ΚΩΝ/ΝΟΥ

ΑΡΙΣΤΟΔΗΜΟΥ 1, ΑΘΗΝΑ 10676, ΤΗΛ: 210-7250195, FAX: 210-7239668, betaplan@betaplan.gr

ΘΕΩΡΗΣΗ

ΥΠΟΓΡΑΦΗ ΚΑΙ ΣΦΡΑΓΙΔΑ ΜΕΛΕΤΗΤΗ

Digitally signed by PANAGIOTIS EMMANOUIL TAVANIOTIS
Date: 2026.05.04 16:59:13 +03'00'