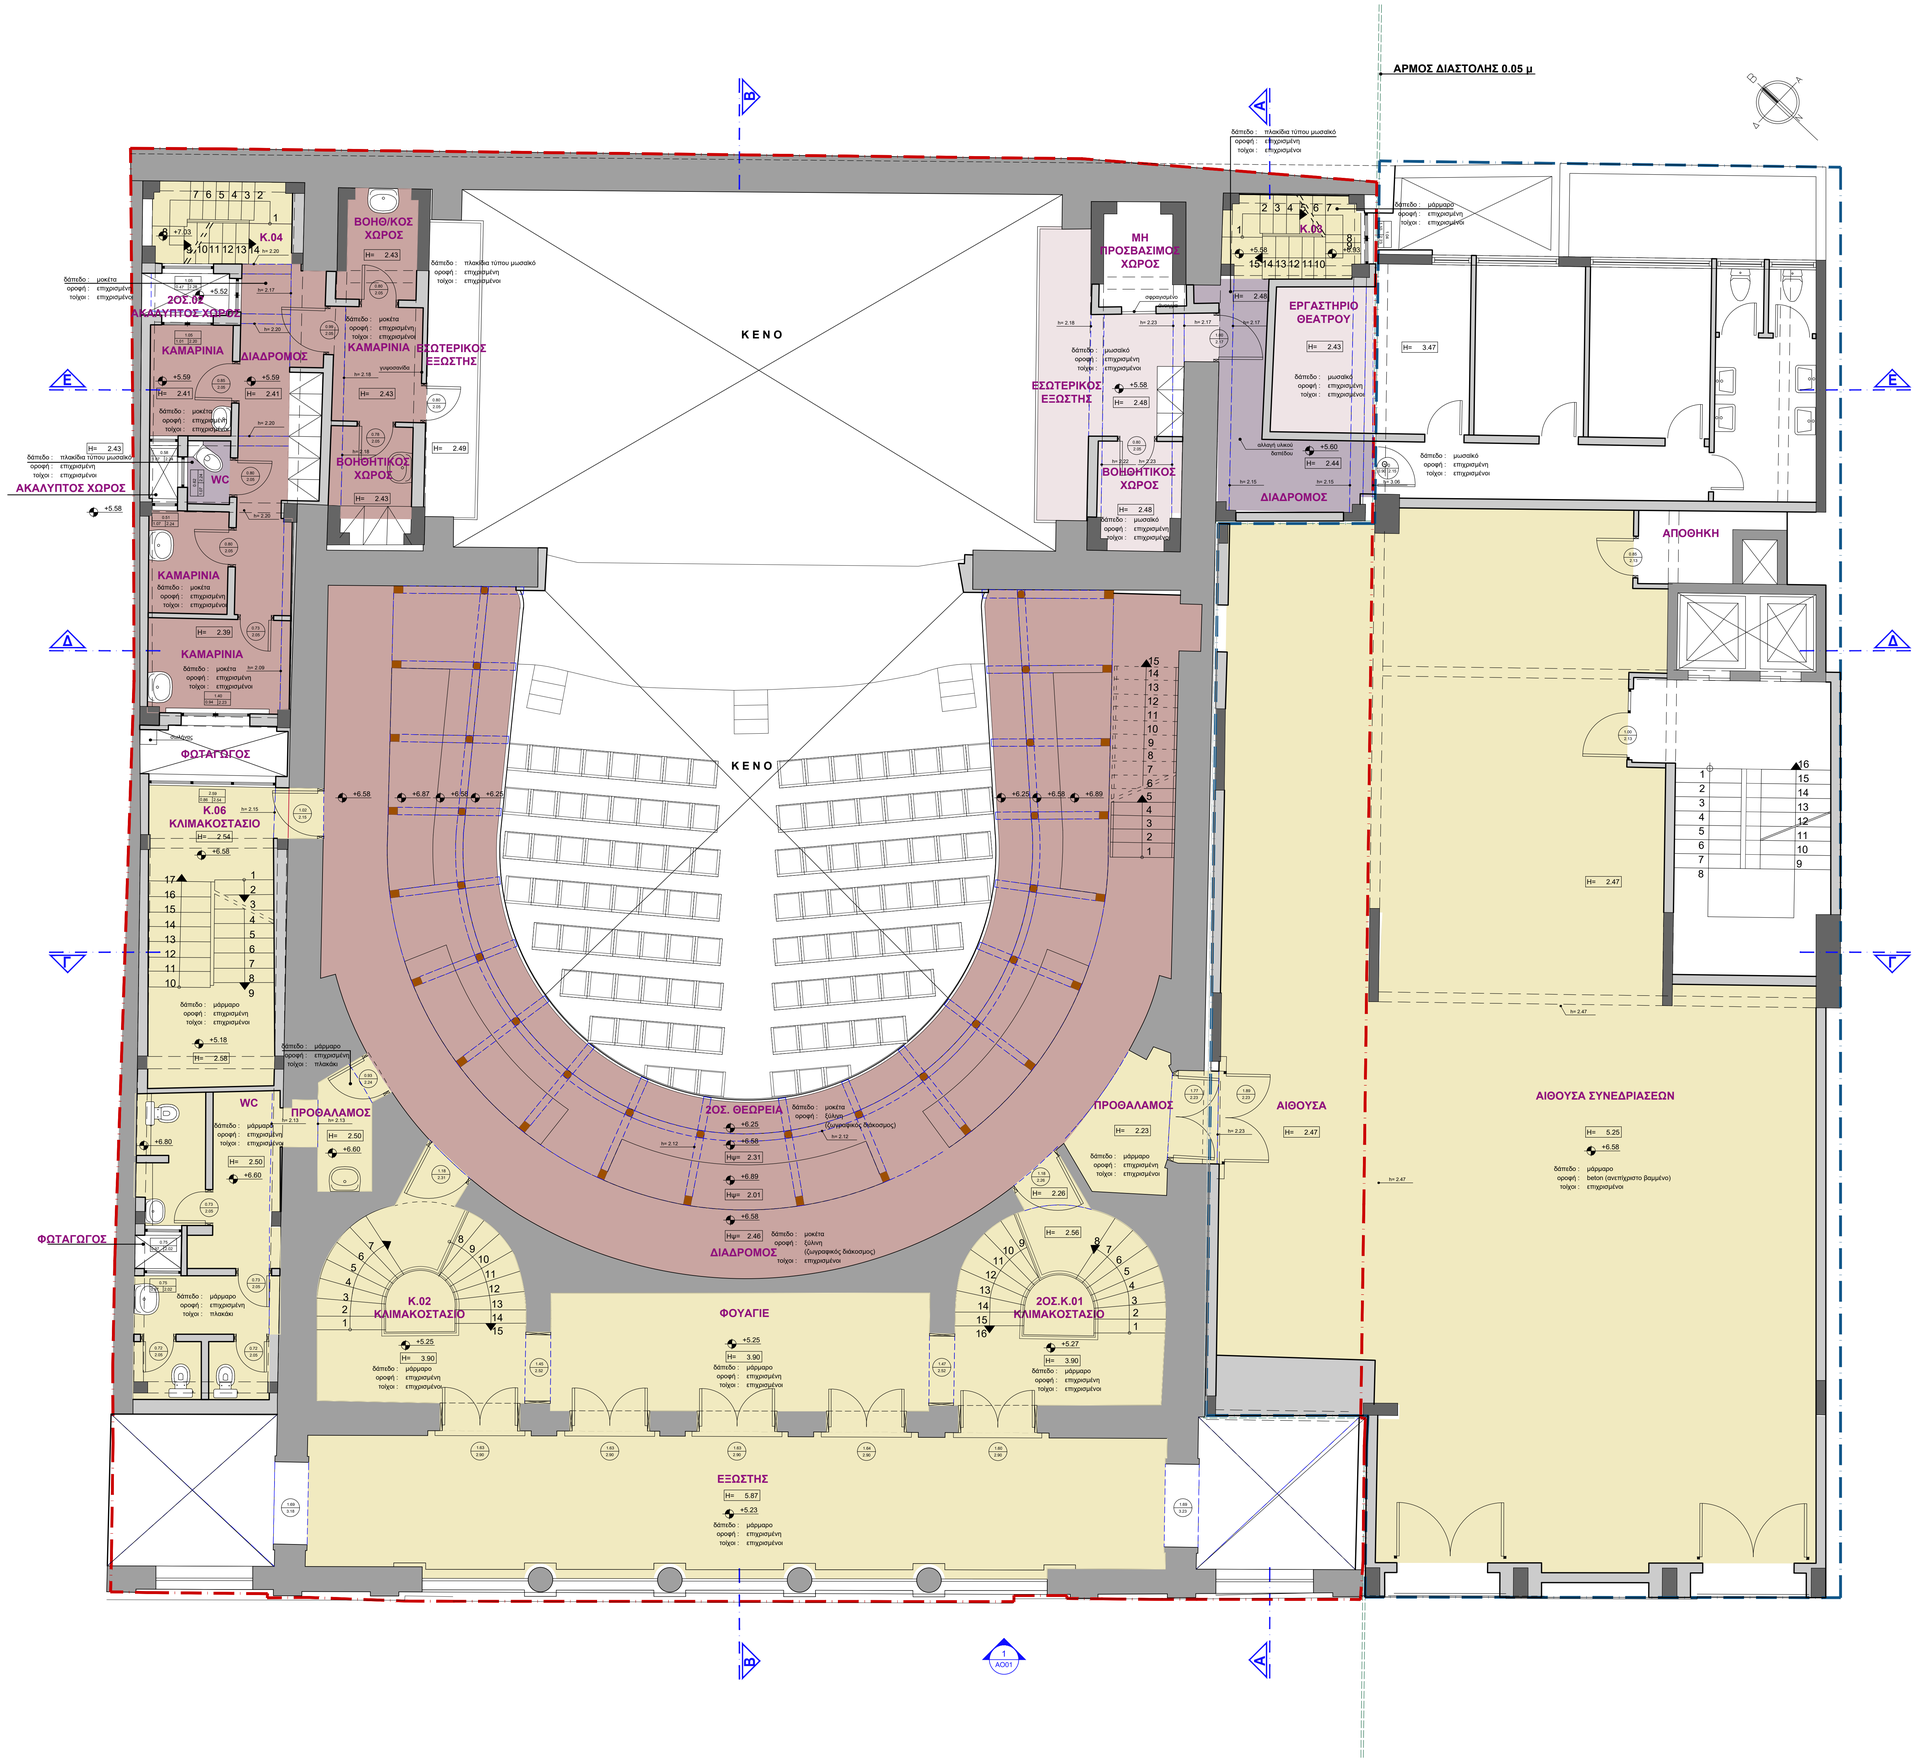
ΑΡΜΟΣ ΔΙΑΣΤΟΛΗΣ 0.05 μ
ΚΕΝΟ
ΚΕΝΟ
Κ.04
ΚΑΜΑΡΙΝΙΑ
ΔΙΑΔΡΟΜΟΣ
ΒΟΗΘ/ΚΟΣ ΧΩΡΟΣ
ΕΣΩΤΕΡΙΚΟΣ ΕΞΩΣΤΗΣ
2ΟΣ.ΟΡ
ΑΚΑΛΥΠΤΟΣ ΧΩΡΟΣ
WC
ΒΟΗΘΗΤΙΚΟΣ ΧΩΡΟΣ
ΦΩΤΑΓΩΓΟΣ
Κ.06
ΚΛΙΜΑΚΟΣΤΑΣΙΟ
Κ.02
ΚΛΙΜΑΚΟΣΤΑΣΙΟ
2ΟΣ.Κ.01
ΚΛΙΜΑΚΟΣΤΑΣΙΟ
ΜΗ ΠΡΟΣΒΑΣΙΜΟΣ ΧΩΡΟΣ
ΕΡΓΑΣΤΗΡΙΟ ΘΕΑΤΡΟΥ
Κ.03
ΔΙΑΔΡΟΜΟΣ
ΑΠΟΘΗΚΗ
ΑΙΘΟΥΣΑ ΣΥΝΕΔΡΙΑΣΕΩΝ
ΑΙΘΟΥΣΑ
ΠΡΟΘΑΛΑΜΟΣ
ΠΡΟΘΑΛΑΜΟΣ
2ΟΣ. ΘΕΩΡΕΙΑ
ΔΙΑΔΡΟΜΟΣ
ΦΟΥΑΓΙΕ
ΕΞΩΣΤΗΣ
ΦΩΤΑΓΩΓΟΣ
δάπεδο : μοκετα
οροφή : επιχρισμένη
τοίχοι : επιχρισμένοι
δάπεδο : πλακίδια τύπου μωσαϊκό
οροφή : επιχρισμένη
τοίχοι : επιχρισμένοι
δάπεδο : μάρμαρο
οροφή : επιχρισμένη
τοίχοι : επιχρισμένοι
δάπεδο : μωσαϊκό
οροφή : επιχρισμένη
τοίχοι : επιχρισμένοι
δάπεδο : μάρμαρο
οροφή : επιχρισμένη
τοίχοι : πλακάκι
δάπεδο : μοκέτα
οροφή : επιχρισμένη
τοίχοι : επιχρισμένοι
(ζωγραφικός διάκοσμος)
δάπεδο : μάρμαρο
οροφή : επιχρισμένη
τοίχοι : επιχρισμένοι