




ΚΑΤΟΨΗ

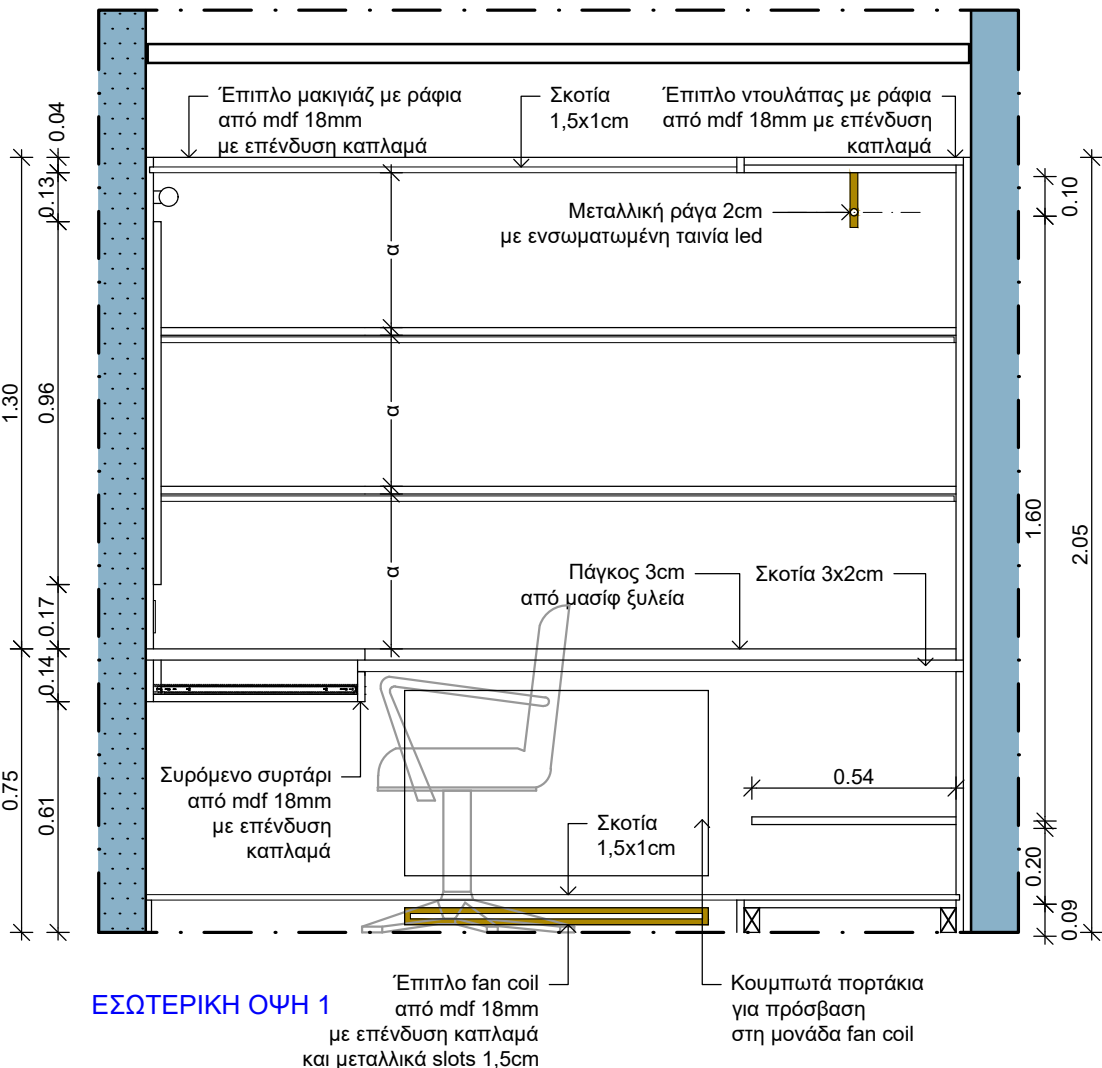


ΕΣΩΤΕΡΙΚΗ ΟΨΗ 1

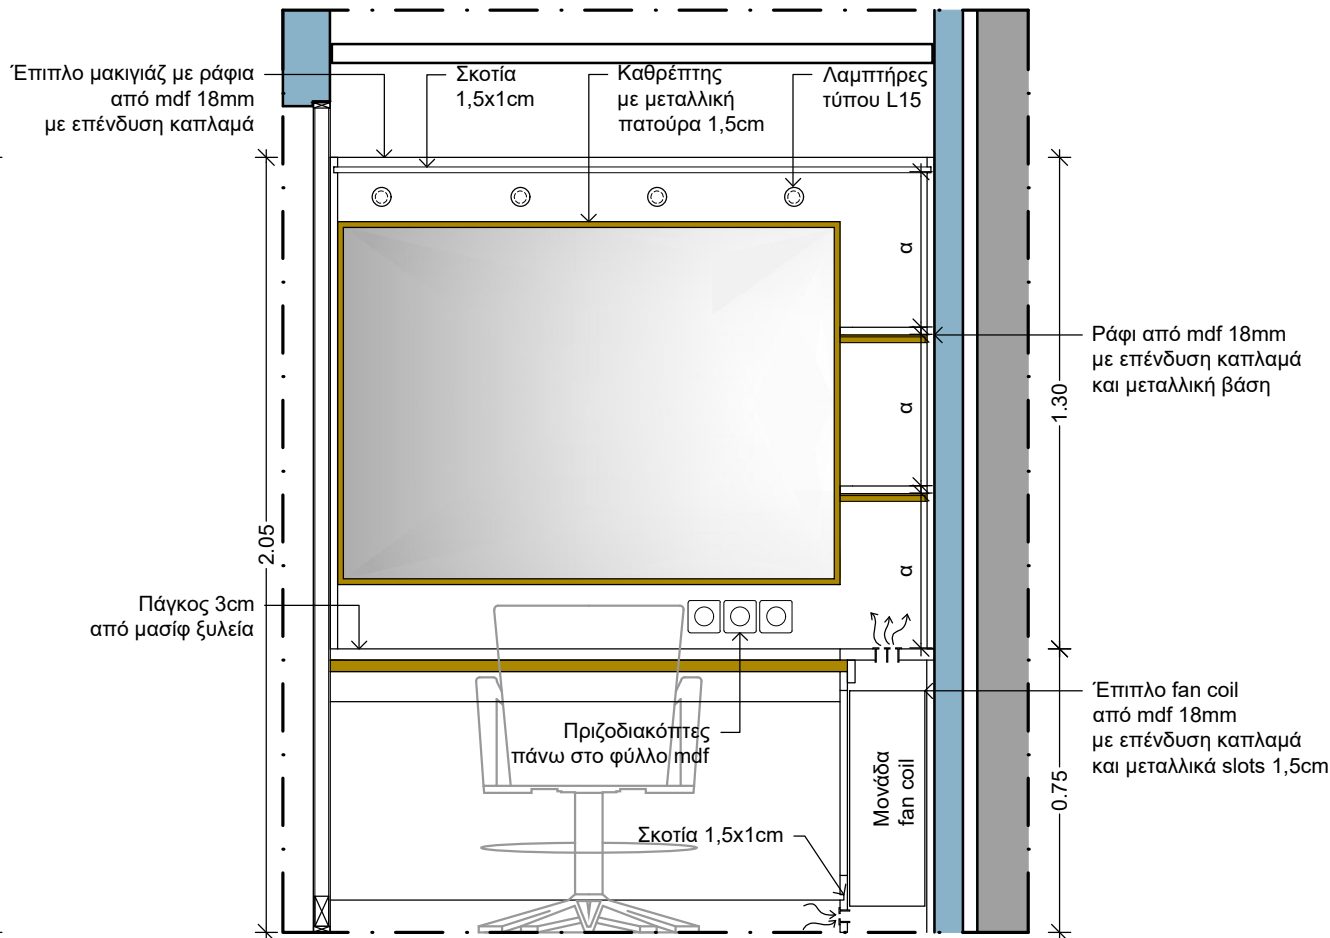

ΕΣΩΤΕΡΙΚΗ ΟΨΗ 2

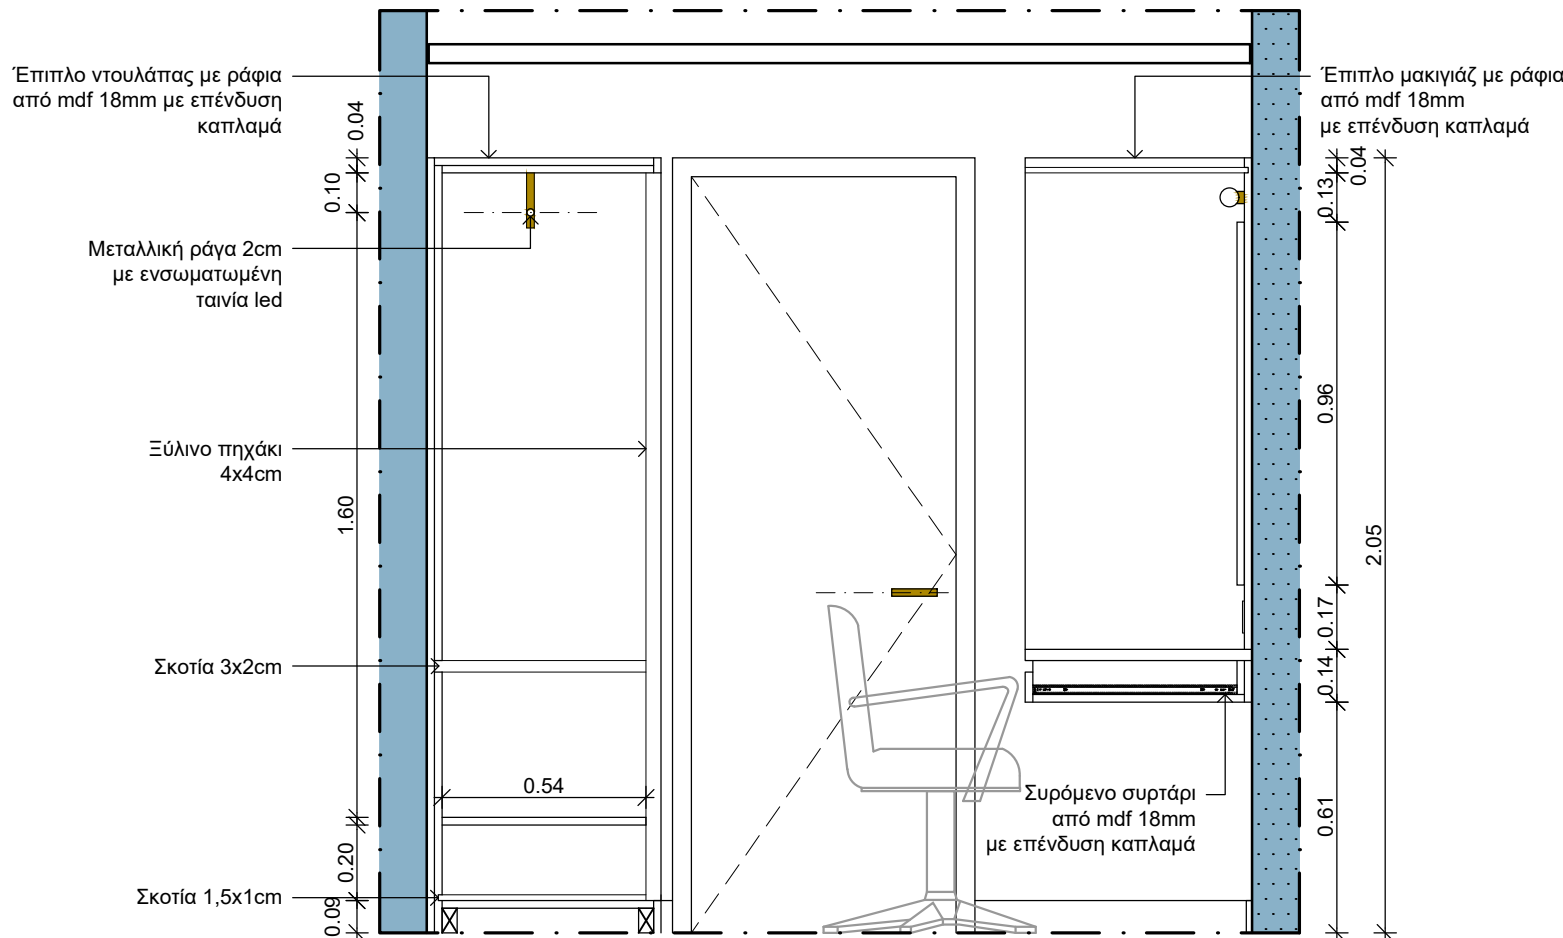

ΕΣΩΤΕΡΙΚΗ ΟΨΗ 3

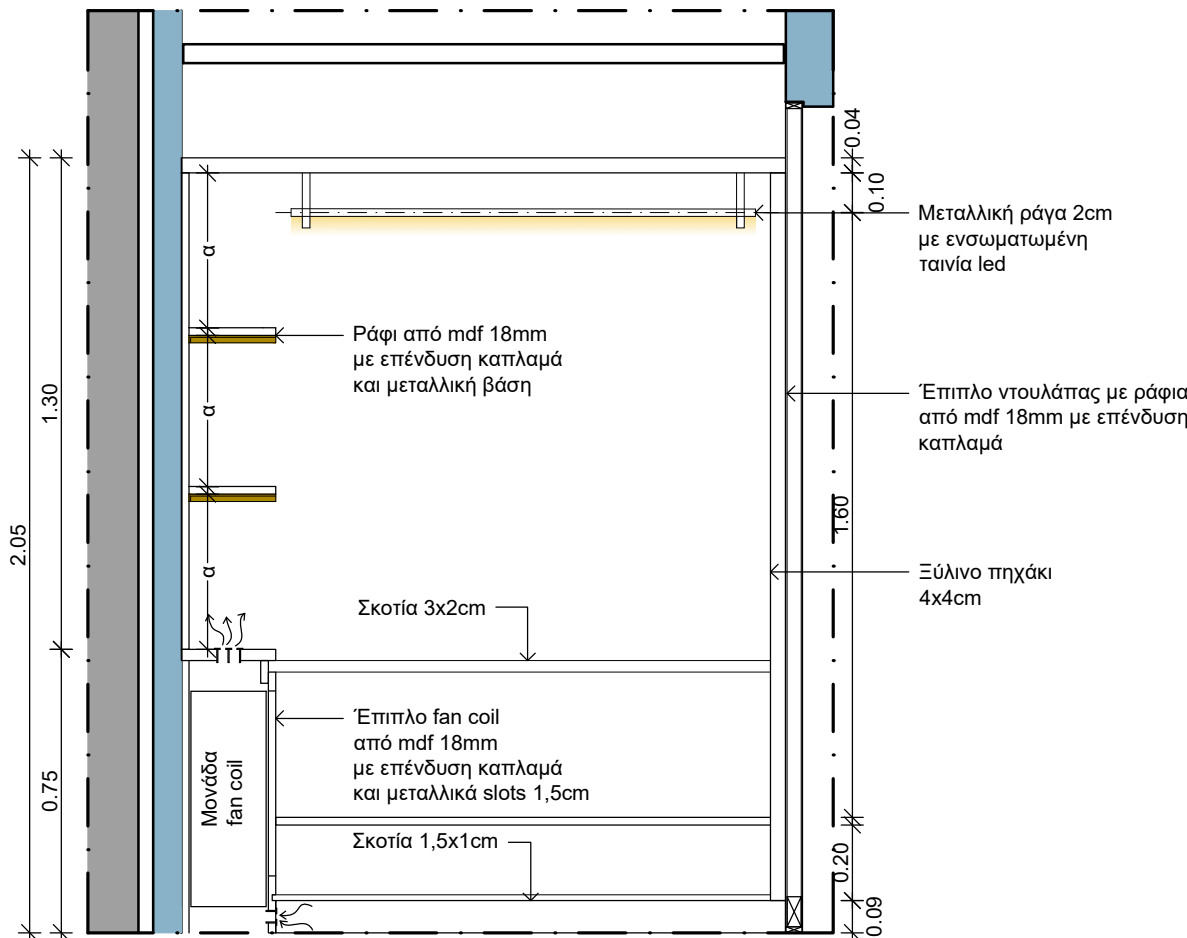

ΕΣΩΤΕΡΙΚΗ ΟΨΗ 4

## ΥΠΟΜΝΗΜΑ ΣΥΜΒΟΛΙΣΜΩΝ

| ΚΑΜΑΡΙΝΙ<br>ΣΚΗΝΗΣ/ ΑΛΛΑΓΗΣ | ΟΝΟΜΑΣΙΑ ΧΩΡΟΥ  |
|-----------------------------|---|
| 2.5(12)<br>2.70             | ΚΩΔΙΚΟΣ ΛΕΙΤΟΥΡΓΙΚΟΥ ΤΜΗΜΑΤΟΣ ΚΑΙ ΑΥΞΩΝ ΑΡΙΘΜΟΣ ΧΩΡΟΥ             |
| Δ                           | ΟΜΑΔΑ ΤΕΛΕΙΩΜΑΤΩΝ ΕΣΩΤΕΡΙΚΩΝ ΧΩΡΩΝ                                |
|                             | ΥΨΟΣ ΨΕΥΔΟΡΟΦΗΣ ΑΠΟ ΤΕΛΕΙΩΜΕΝΟ ΔΑΠΕΔΟ                             |
|                             | ΣΤΟΙΧΕΙΑ ΦΕΡΟΝΤΟΣ ΟΡΓΑΝΙΣΜΟΥ<br>ΑΠΟ ΟΠΛΙΣΜΕΝΟ ΣΚΥΡΟΔΕΜΑ           |
|                             | ΟΠΤΟΠΛΙΝΘΟΔΟΜΗ  |
|                             | ΝΕΟ ΤΟΙΧΩΜΑ ΓΥΨΟΣΑΝΙΔΑΣ (ΑΠΛΗ)                                    |
|                             | ΝΕΟ ΤΟΙΧΩΜΑ ΓΥΨΟΣΑΝΙΔΑΣ (ΑΝΘΥΓΡΗ)                                 |
|                             | ΝΕΟ ΤΟΙΧΩΜΑ ΠΥΡΑΝΤΟΧΗΣ ΓΥΨΟΣΑΝΙΔΑΣ<br>ΜΕ ΔΕΙΚΤΗ ΠΥΡΑΝΤΙΣΤΑΣΗΣ 90' |

## ΥΠΟΜΝΗΜΑ ΥΛΙΚΩΝ

|  |  |
|--|--|
|  | Φύλλα MDF πάχους 0,18χιλ. επενδεδυμένα με καπλαμά καπνιστού ευκαλύπτου |
|  | Δάπεδο υφαντού βινυλίου, απόχρωσης canyon                              |
|  | Μεταλλικά στοιχεία, απόχρωσης matt antique S73                         |

| ΕΚΔΟΣΗ | ΗΜΕΡ/ΝΙΑ | ΜΕΛΕΤΗ  | ΣΧΕΔΙΑΣΗ                           | ΕΛΕΓΧΟΣ       | ΠΑΡΑΤΗΡΗΣΕΙΣ   |
|--------|----------|---|------------------------------------|---------------|--|
| 02     | 17.04.26 | Π. ΤΑΒΑΝΙΩΤΗΣ<br>Μ. ΒΗΤΤΑ<br>Π. ΑΠΟΣΤΟΛΟΠΟΥΛΟΣ<br>Ν. ΕΜΜΑΝΟΥΗΛ<br>Ι. ΓΙΑΝΝΑΚΟΠΟΥΛΟΥ<br>Κ. ΑΝΔΡΕΑΔΟΥ | Π. ΑΠΟΣΤΟΛΟΠΟΥΛΟΣ<br>ΑΡΤ. ΤΣΟΥΚΑΛΑ | Π. ΤΑΒΑΝΙΩΤΗΣ | ΕΠΑΝΥΠΟΒΟΛΗ<br>ΜΕΛΕΤΗΣ ΕΦΑΡΜΟΓΗΣ<br>ΛΟΓΩ ΑΛΛΑΓΗΣ ΤΟΥ<br>ΤΙΤΛΟΥ ΤΟΥ ΕΡΓΟΥ<br>ΣΥΜΦΩΝΑ ΜΕ ΤΟ ΑΠΟ<br>17.04.2026 e-mail ΤΗΣ<br>ΔΠΑΝΣΜ |
| 01     | 30.11.23 | Π. ΤΑΒΑΝΙΩΤΗΣ<br>Μ. ΒΗΤΤΑ<br>Π. ΑΠΟΣΤΟΛΟΠΟΥΛΟΣ<br>Ν. ΕΜΜΑΝΟΥΗΛ<br>Ι. ΓΙΑΝΝΑΚΟΠΟΥΛΟΥ<br>Κ. ΑΝΔΡΕΑΔΟΥ | Π. ΑΠΟΣΤΟΛΟΠΟΥΛΟΣ<br>ΑΡΤ. ΤΣΟΥΚΑΛΑ | Π. ΤΑΒΑΝΙΩΤΗΣ | ΥΠΟΒΟΛΗ<br>ΜΕΛΕΤΗΣ<br>ΕΦΑΡΜΟΓΗΣ  |

|                    |   |
|--------------------|---|
| ΚΥΡΙΟΣ ΤΟΥ ΕΡΓΟΥ : | ΥΠΟΥΡΓΕΙΟ ΠΟΛΙΤΙΣΜΟΥ (ΥΠΠΟ)   |
| ΕΡΓΟΔΟΤΗΣ :        | ΔΙΕΥΘΥΝΣΗ ΠΡΟΣΤΑΣΙΑΣ ΚΑΙ ΑΝΑΣΤΗΛΩΣΗΣ<br>ΝΕΩΤΕΡΩΝ ΚΑΙ ΣΥΓΧΡΟΝΩΝ ΜΝΗΜΕΙΩΝ (ΔΠΑΝΣΜ)<br>ΤΟΥ ΥΠΟΥΡΓΕΙΟΥ ΠΟΛΙΤΙΣΜΟΥ |



ΕΡΓΟ :  
"ΑΠΟΚΑΤΑΣΤΑΣΗ ΘΕΑΤΡΟΥ "ΑΠΟΛΛΩΝ" ΠΑΤΡΩΝ ΓΙΑ ΤΗ  
ΛΕΙΤΟΥΡΓΙΚΗ ΕΠΑΝΑΧΡΗΣΗ ΤΟΥ ΜΕ ΤΗΝ ΕΝΙΣΧΥΣΗ ΤΟΥ  
ΦΕΡΟΝΤΟΣ ΟΡΓΑΝΙΣΜΟΥ ΤΟΥ ΜΕΓΑΡΟΥ ΛΟΓΟΥ ΚΑΙ ΤΕΧΝΗΣ"

## ΑΡΧΙΤΕΚΤΟΝΙΚΗ ΜΕΛΕΤΗ

## Δ' ΣΤΑΔΙΟ: ΜΕΛΕΤΗ ΕΦΑΡΜΟΓΗΣ

|  |                |
|--|----------------|
| ΘΕΜΑ:  | 1:20           |
| ΚΑΜΑΡΙΝΙ 11.(01) / ΤΥΠΟΣ Α<br>ΚΑΤΟΨΗ - ΟΨΕΙΣ   | ΝΟΕΜΒΡΙΟΣ 2023 |
| ΜΕΛΕΤΗ:  | C223e          |
| ΕΙΔΙΚΗ ΑΡΧΙΤΕΚΤΟΝΙΚΗ ΜΕΛΕΤΗ:   | ΑΡ. ΣΧΕΔΙΟΥ    |
| ΣΤΑΤΙΚΗ ΜΕΛΕΤΗ:  | ΑΛ<br>03       |
| ΜΕΛΕΤΗ Η/Μ ΕΓΚΑΤΑΣΤΑΣΕΩΝ:  |                |
| ΓΕΩΤΕΧΝΙΚΗ ΜΕΛΕΤΗ ΚΑΙ ΕΡΕΥΝΑ:  |                |
| ΑΡΙΣΤΟΔΗΜΟΥ 1, ΑΘΗΝΑ 10676, ΤΗΛ: 210-7250196, FAX: 210-7239568, betaplan@betaplan.gr |                |

|         |                                |
|---------|--------------------------------|
| ΘΕΩΡΗΣΗ | ΥΠΟΓΡΑΦΗ ΚΑΙ ΣΦΡΑΓΙΔΑ ΜΕΛΕΤΗΤΗ |
|---------|--------------------------------|