




ΟΨΗ 1

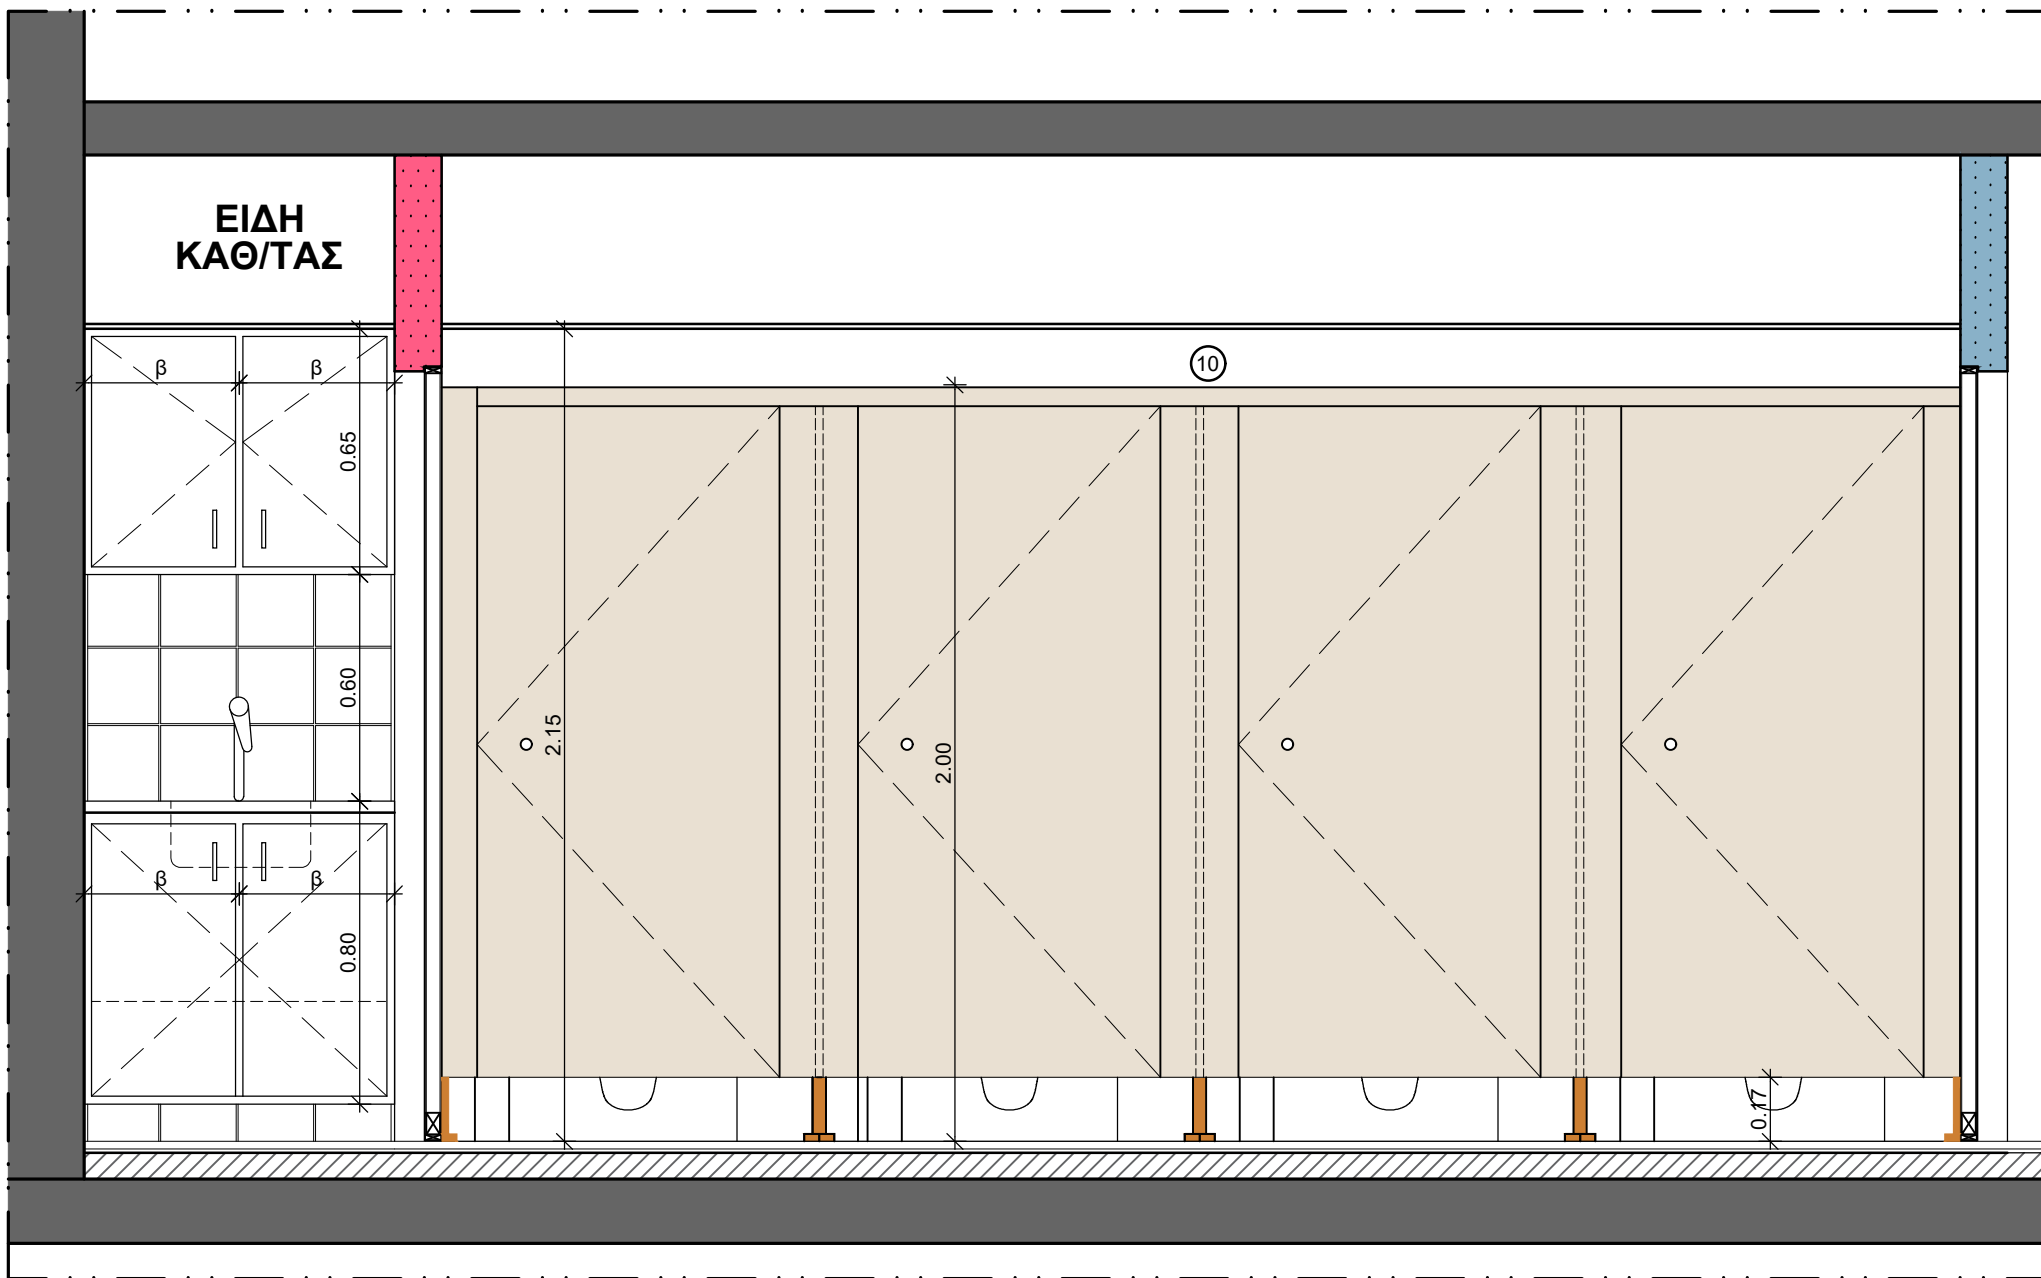


ΟΨΗ 2

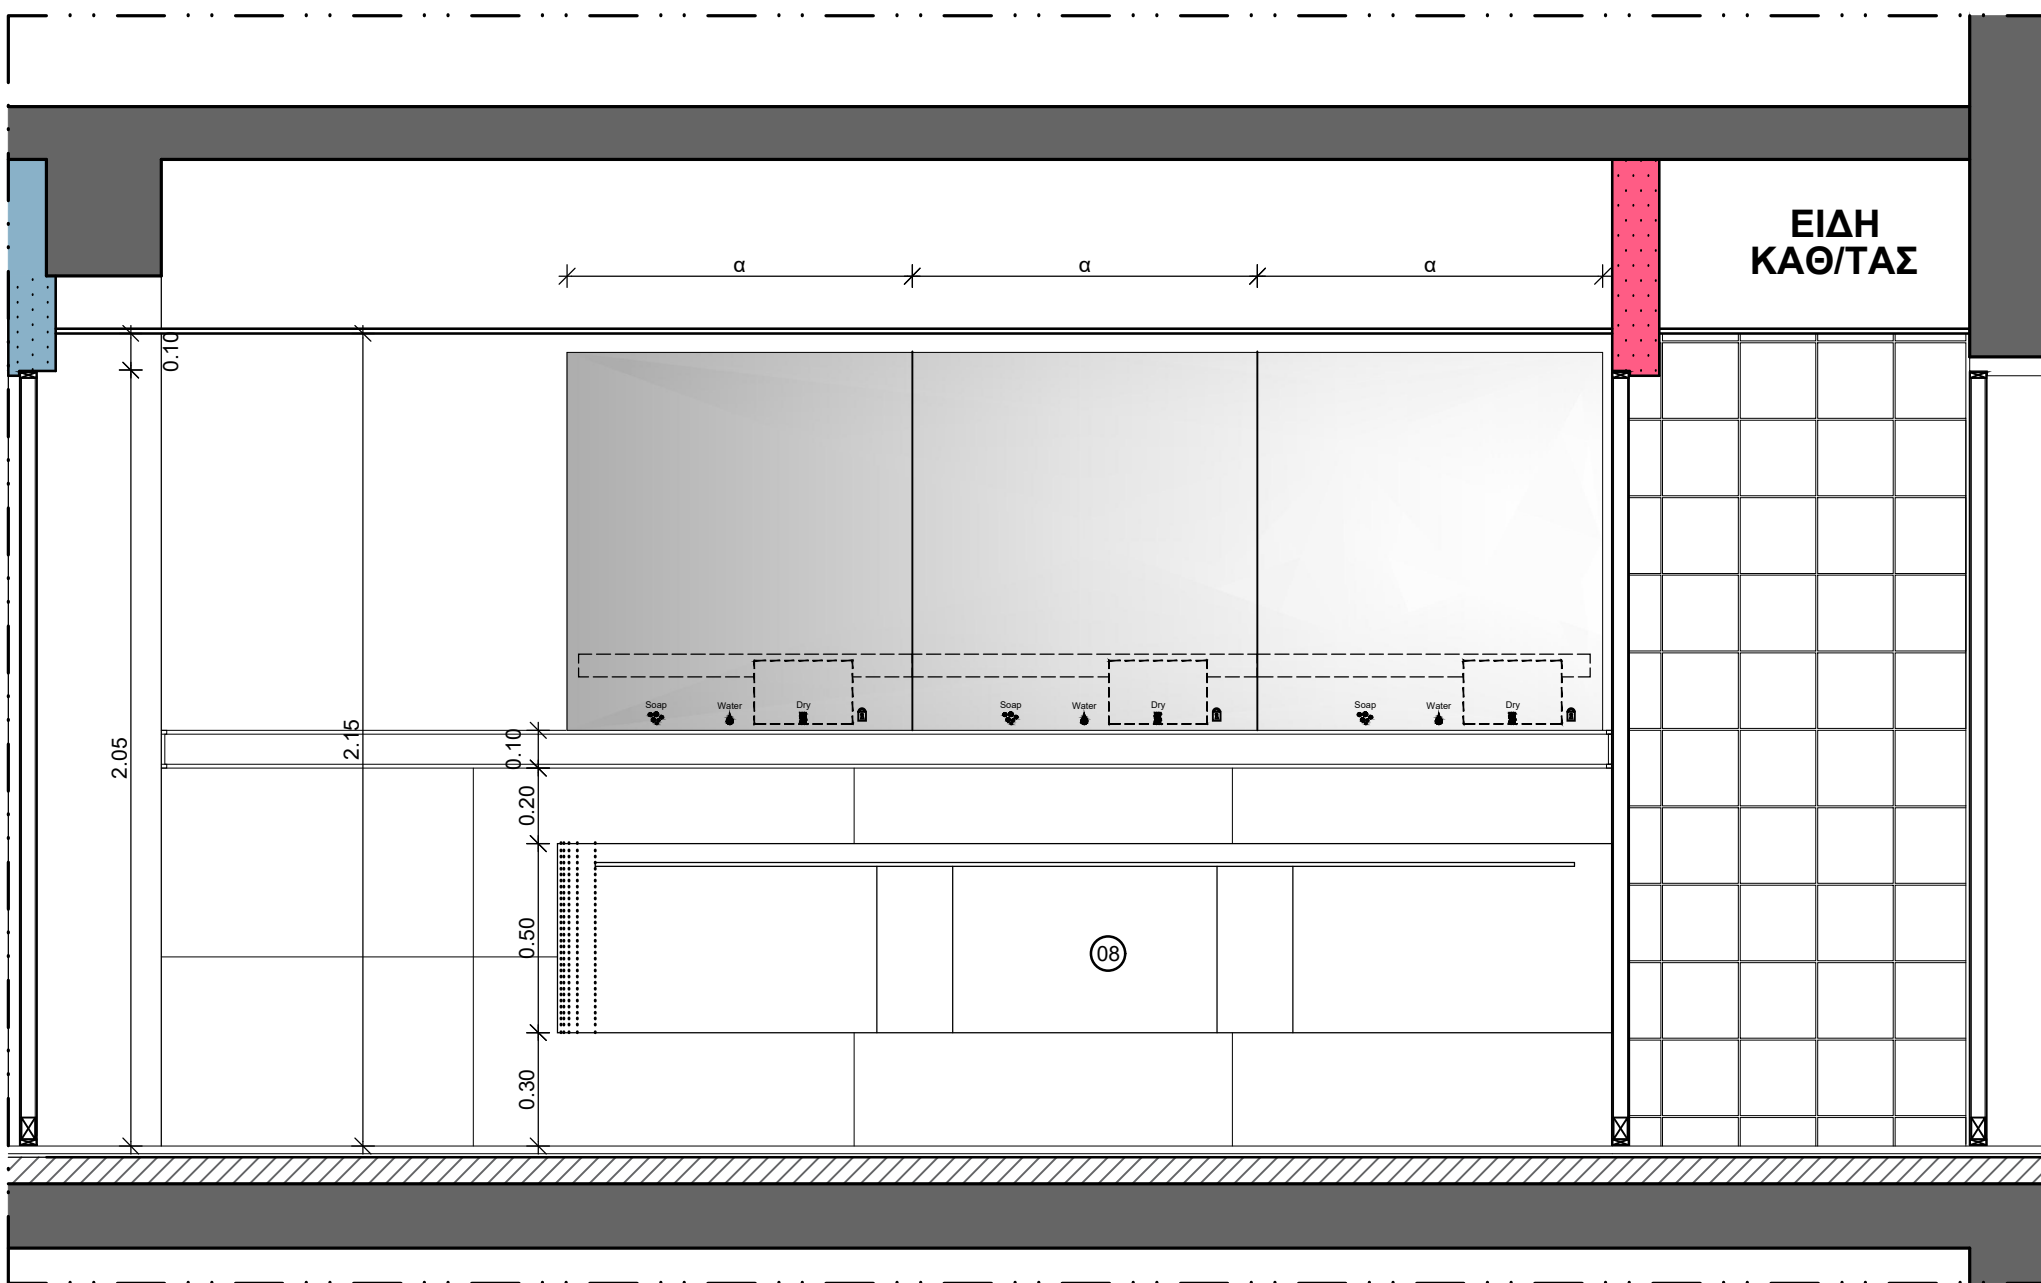


ΟΨΗ 3

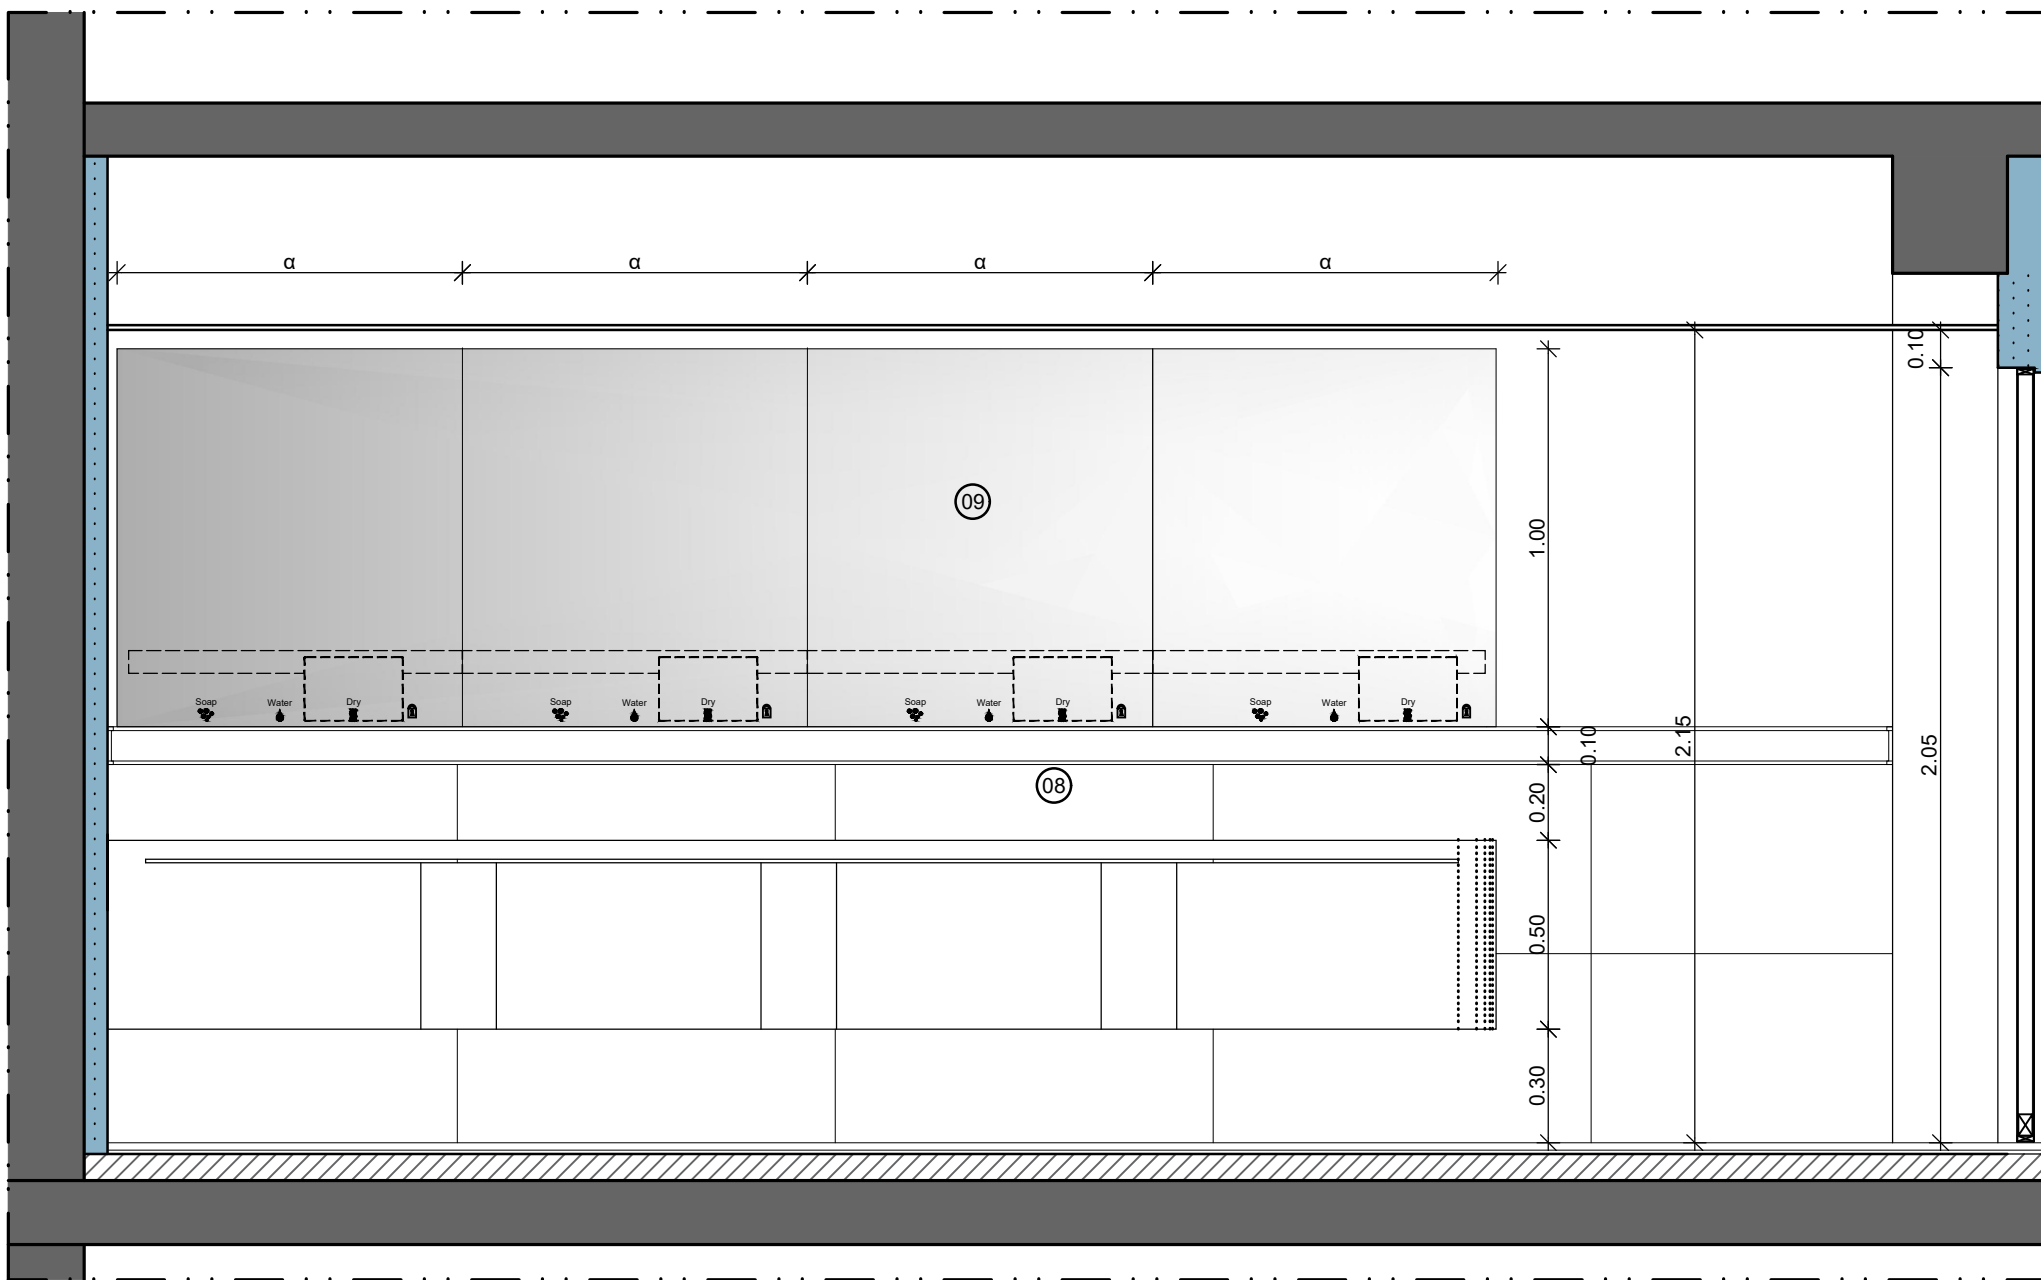


ΟΨΗ 4

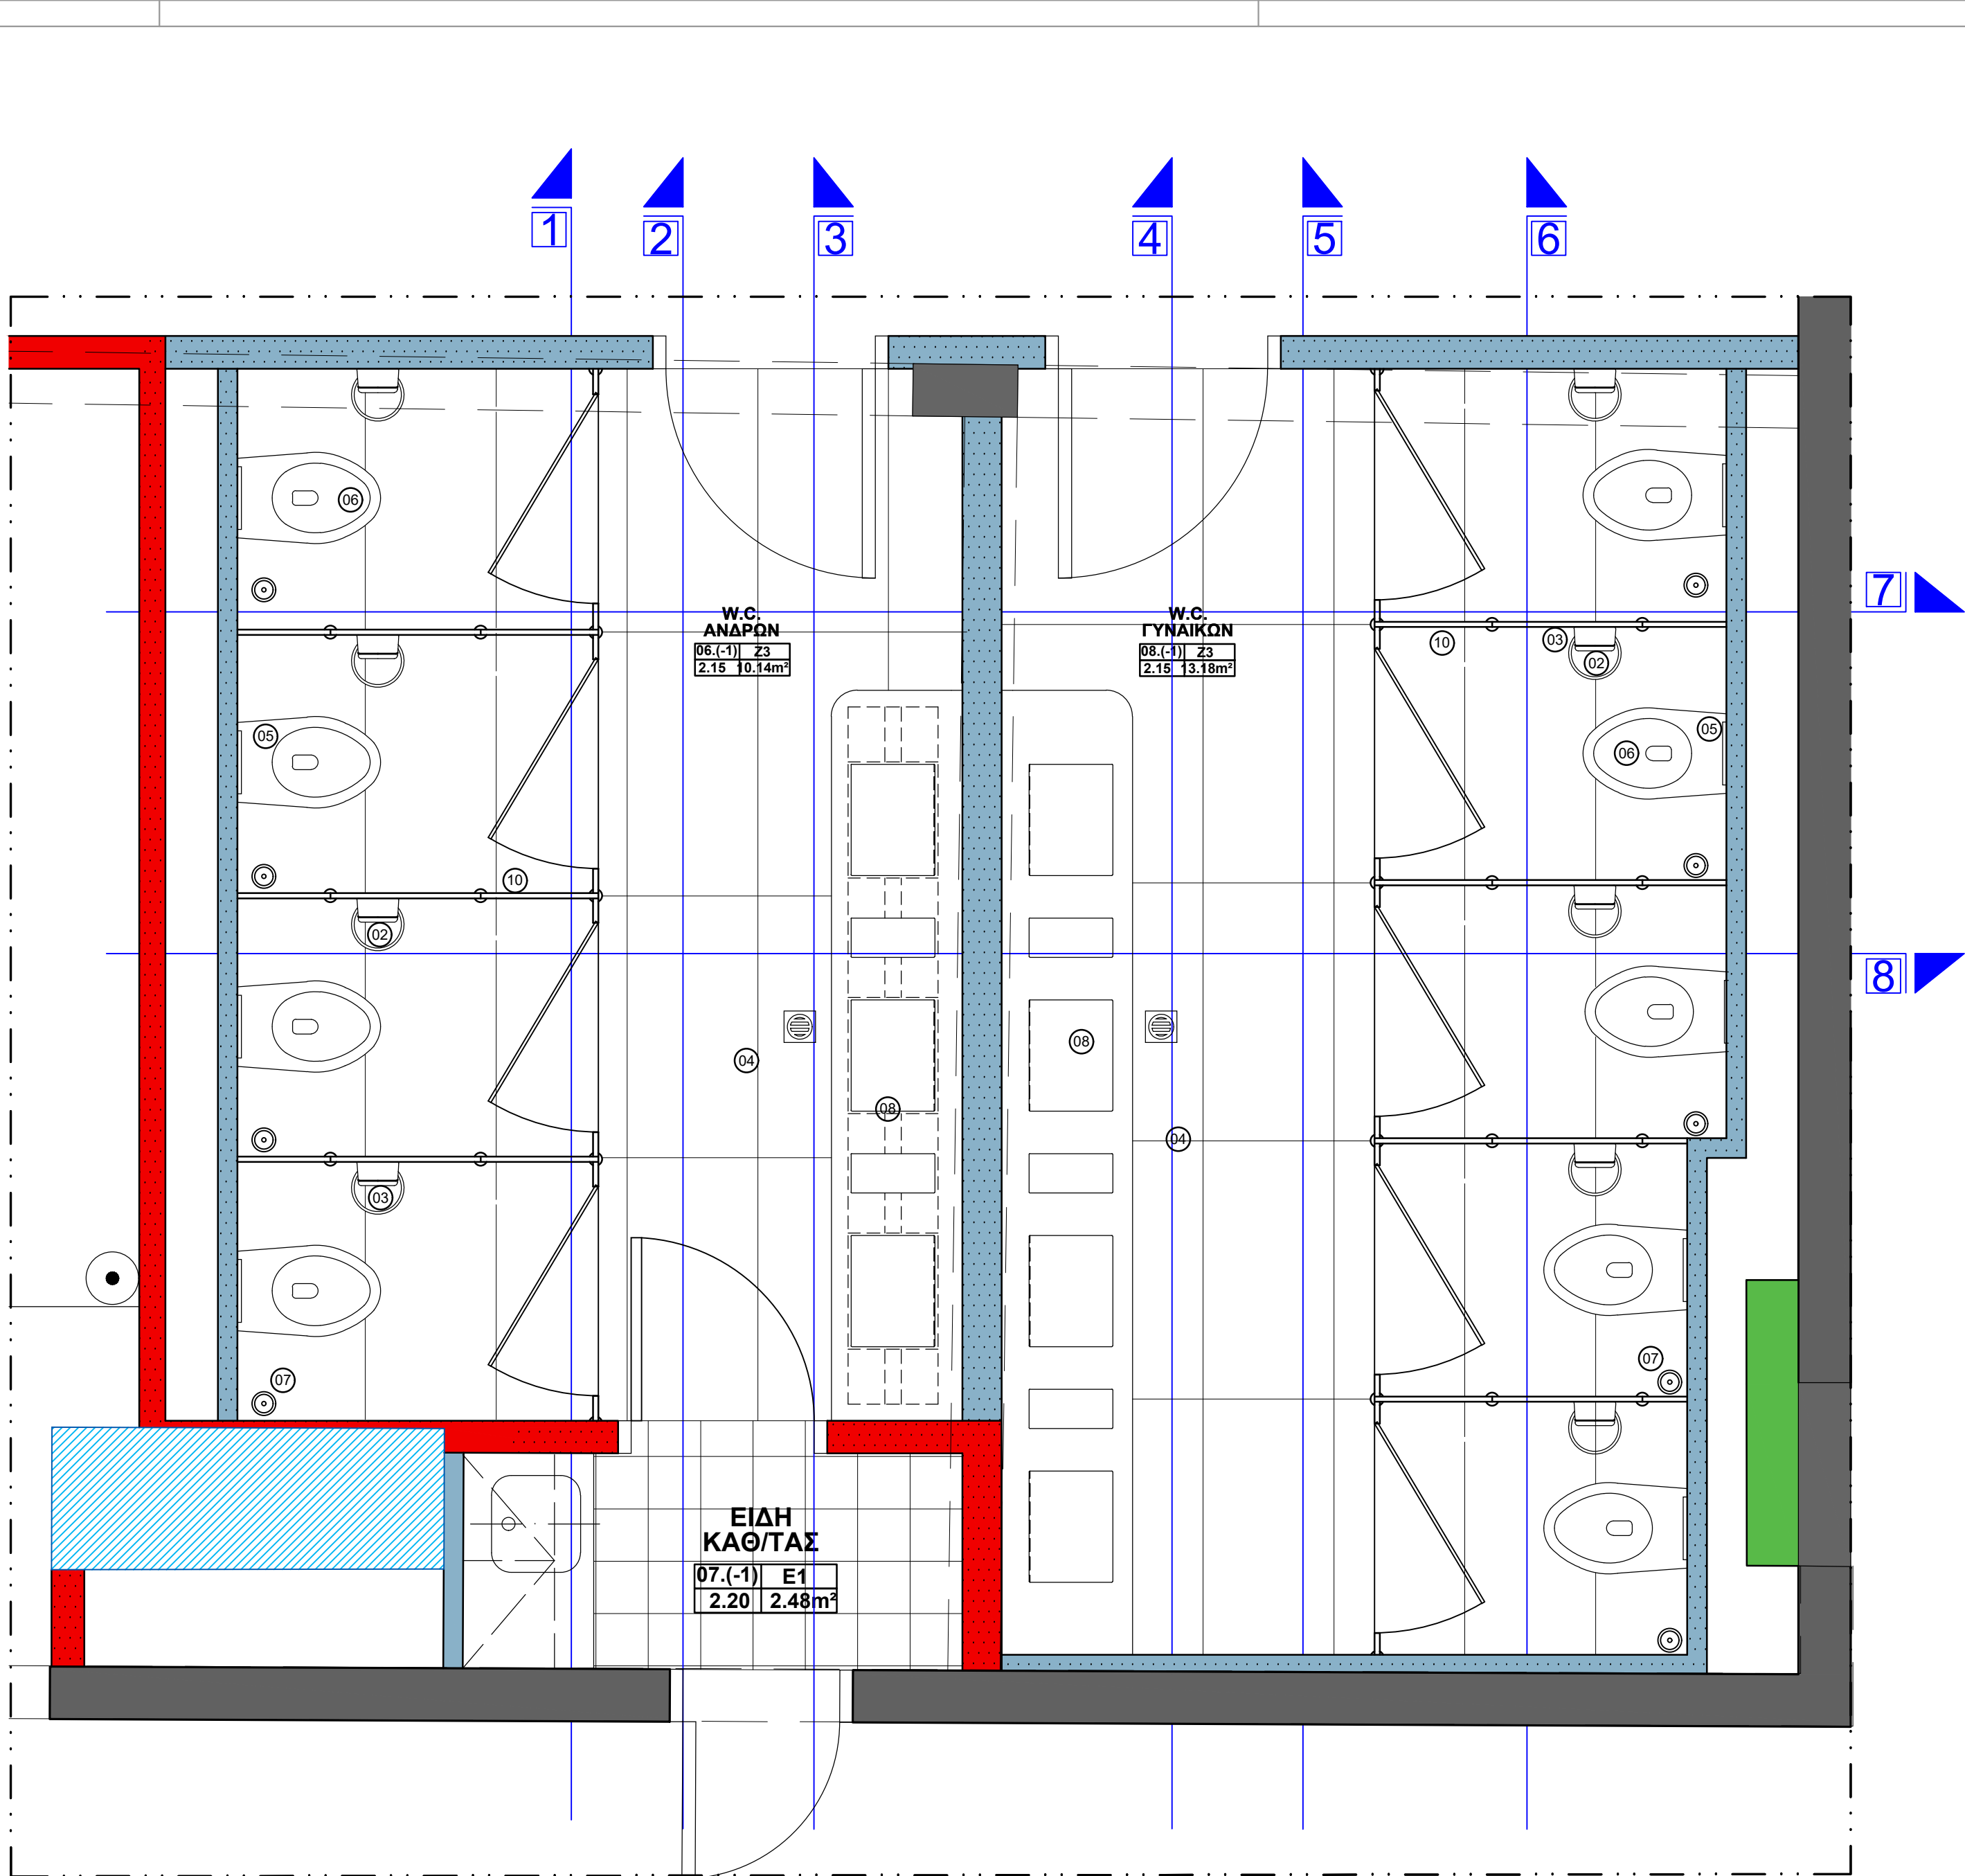


ΚΑΤΟΨΗ

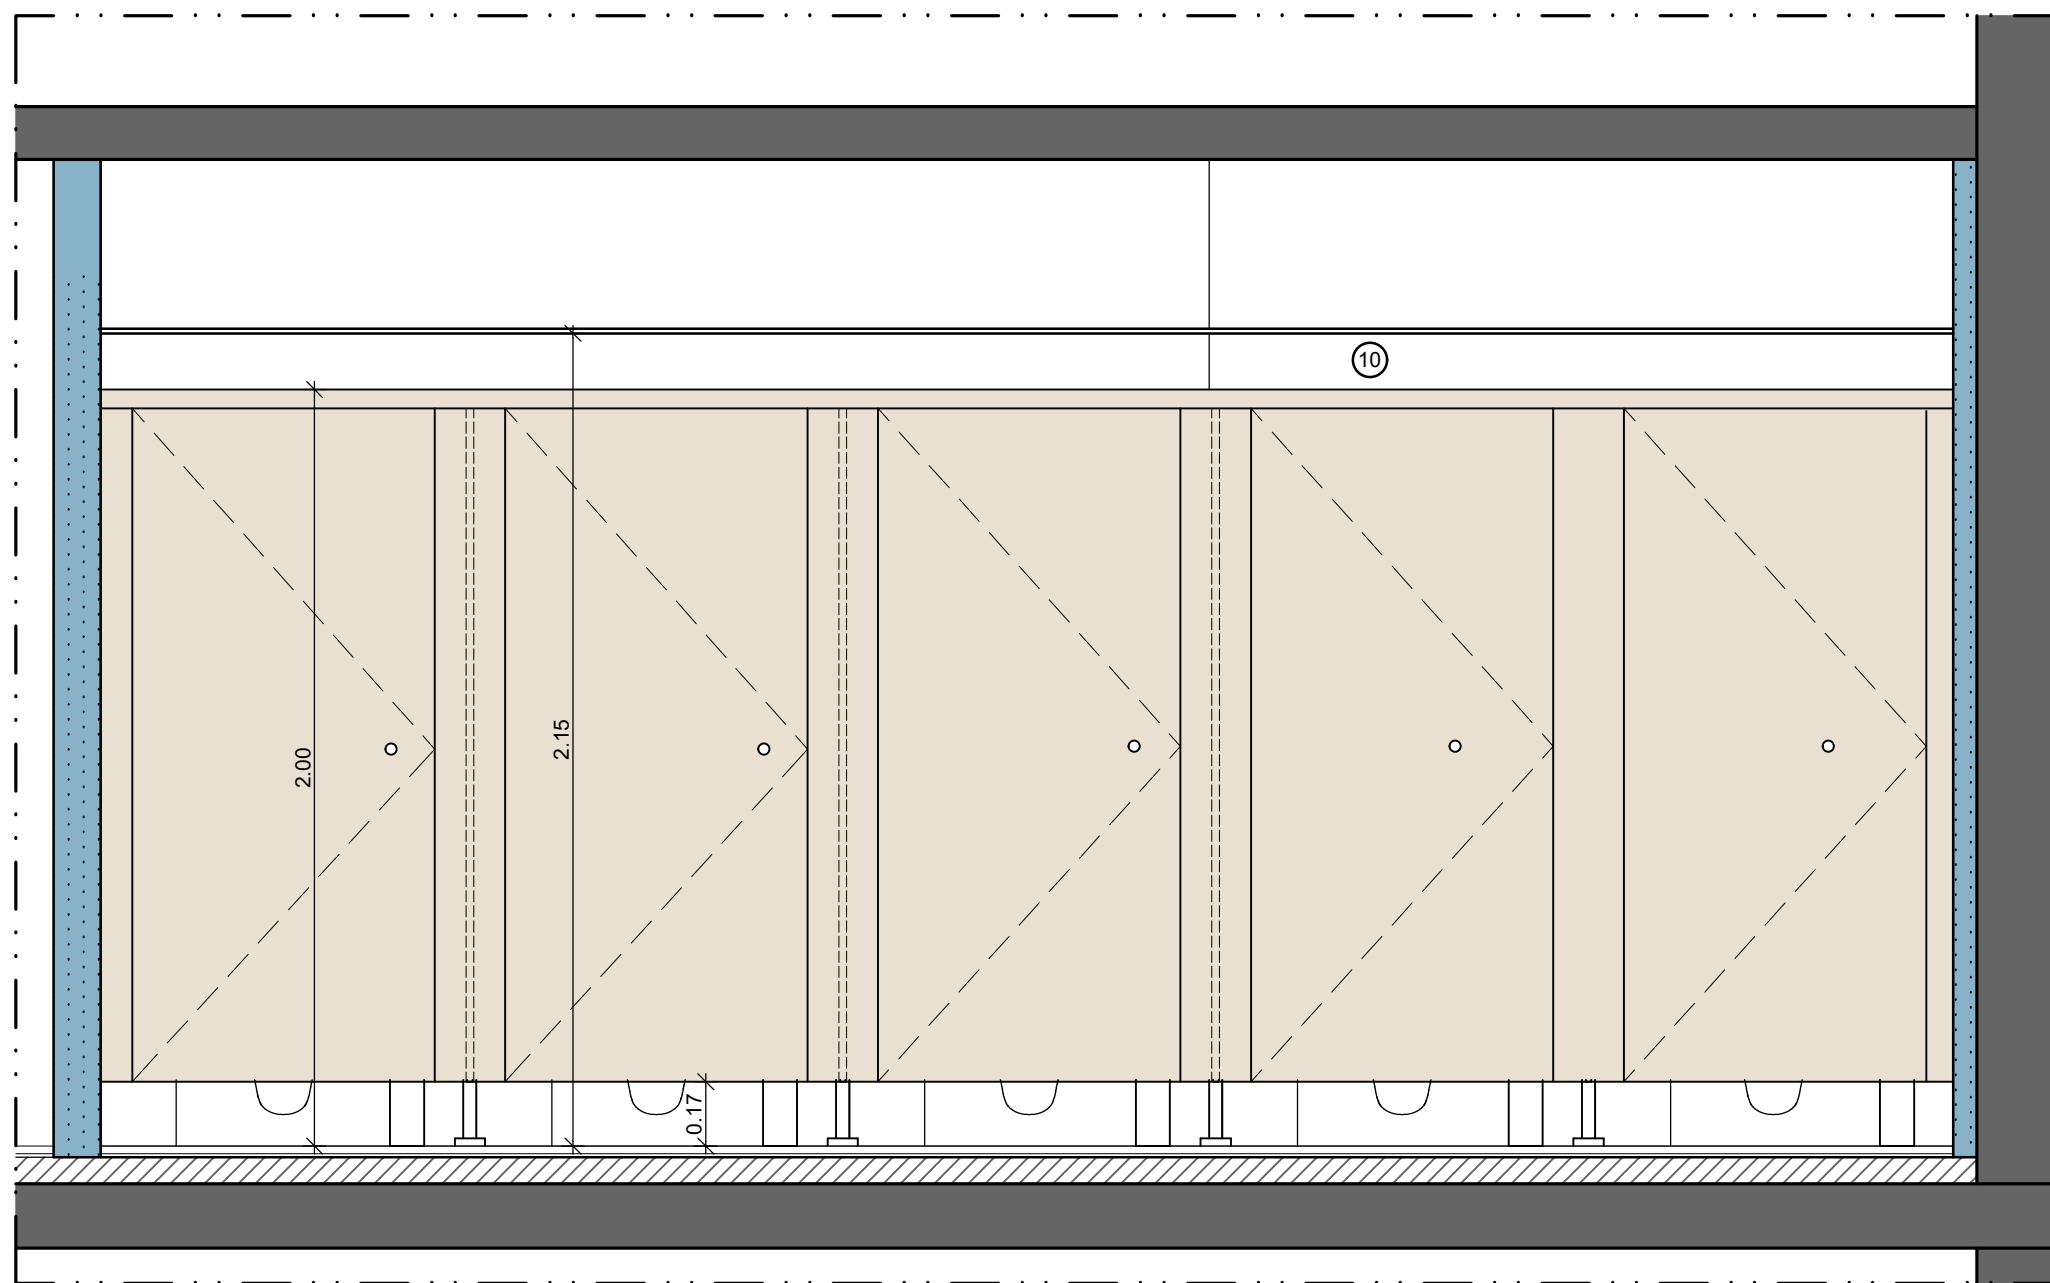


ΟΨΗ 5

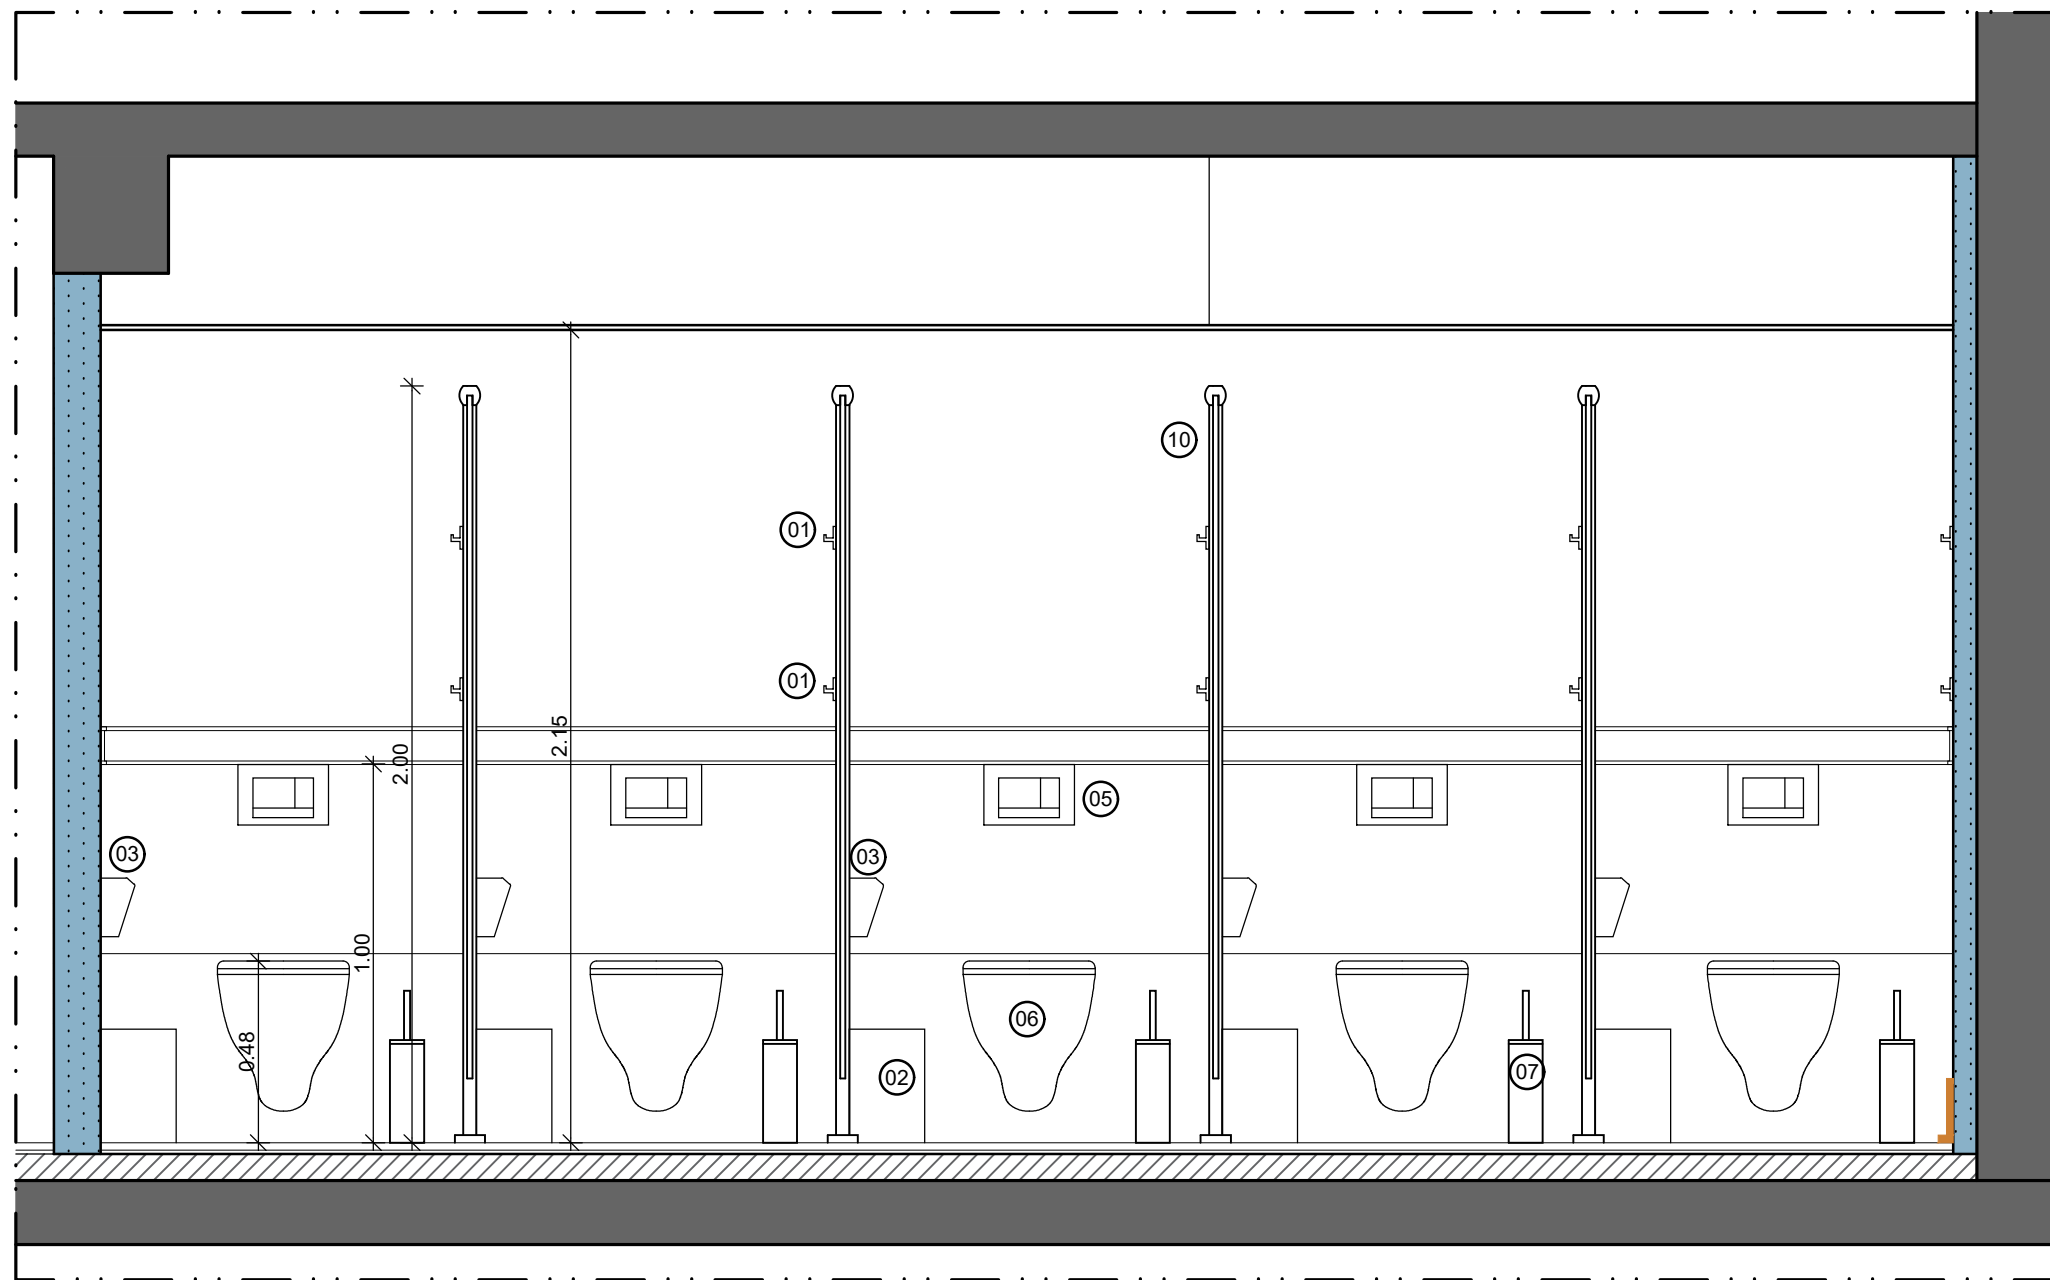

ΟΨΗ 6

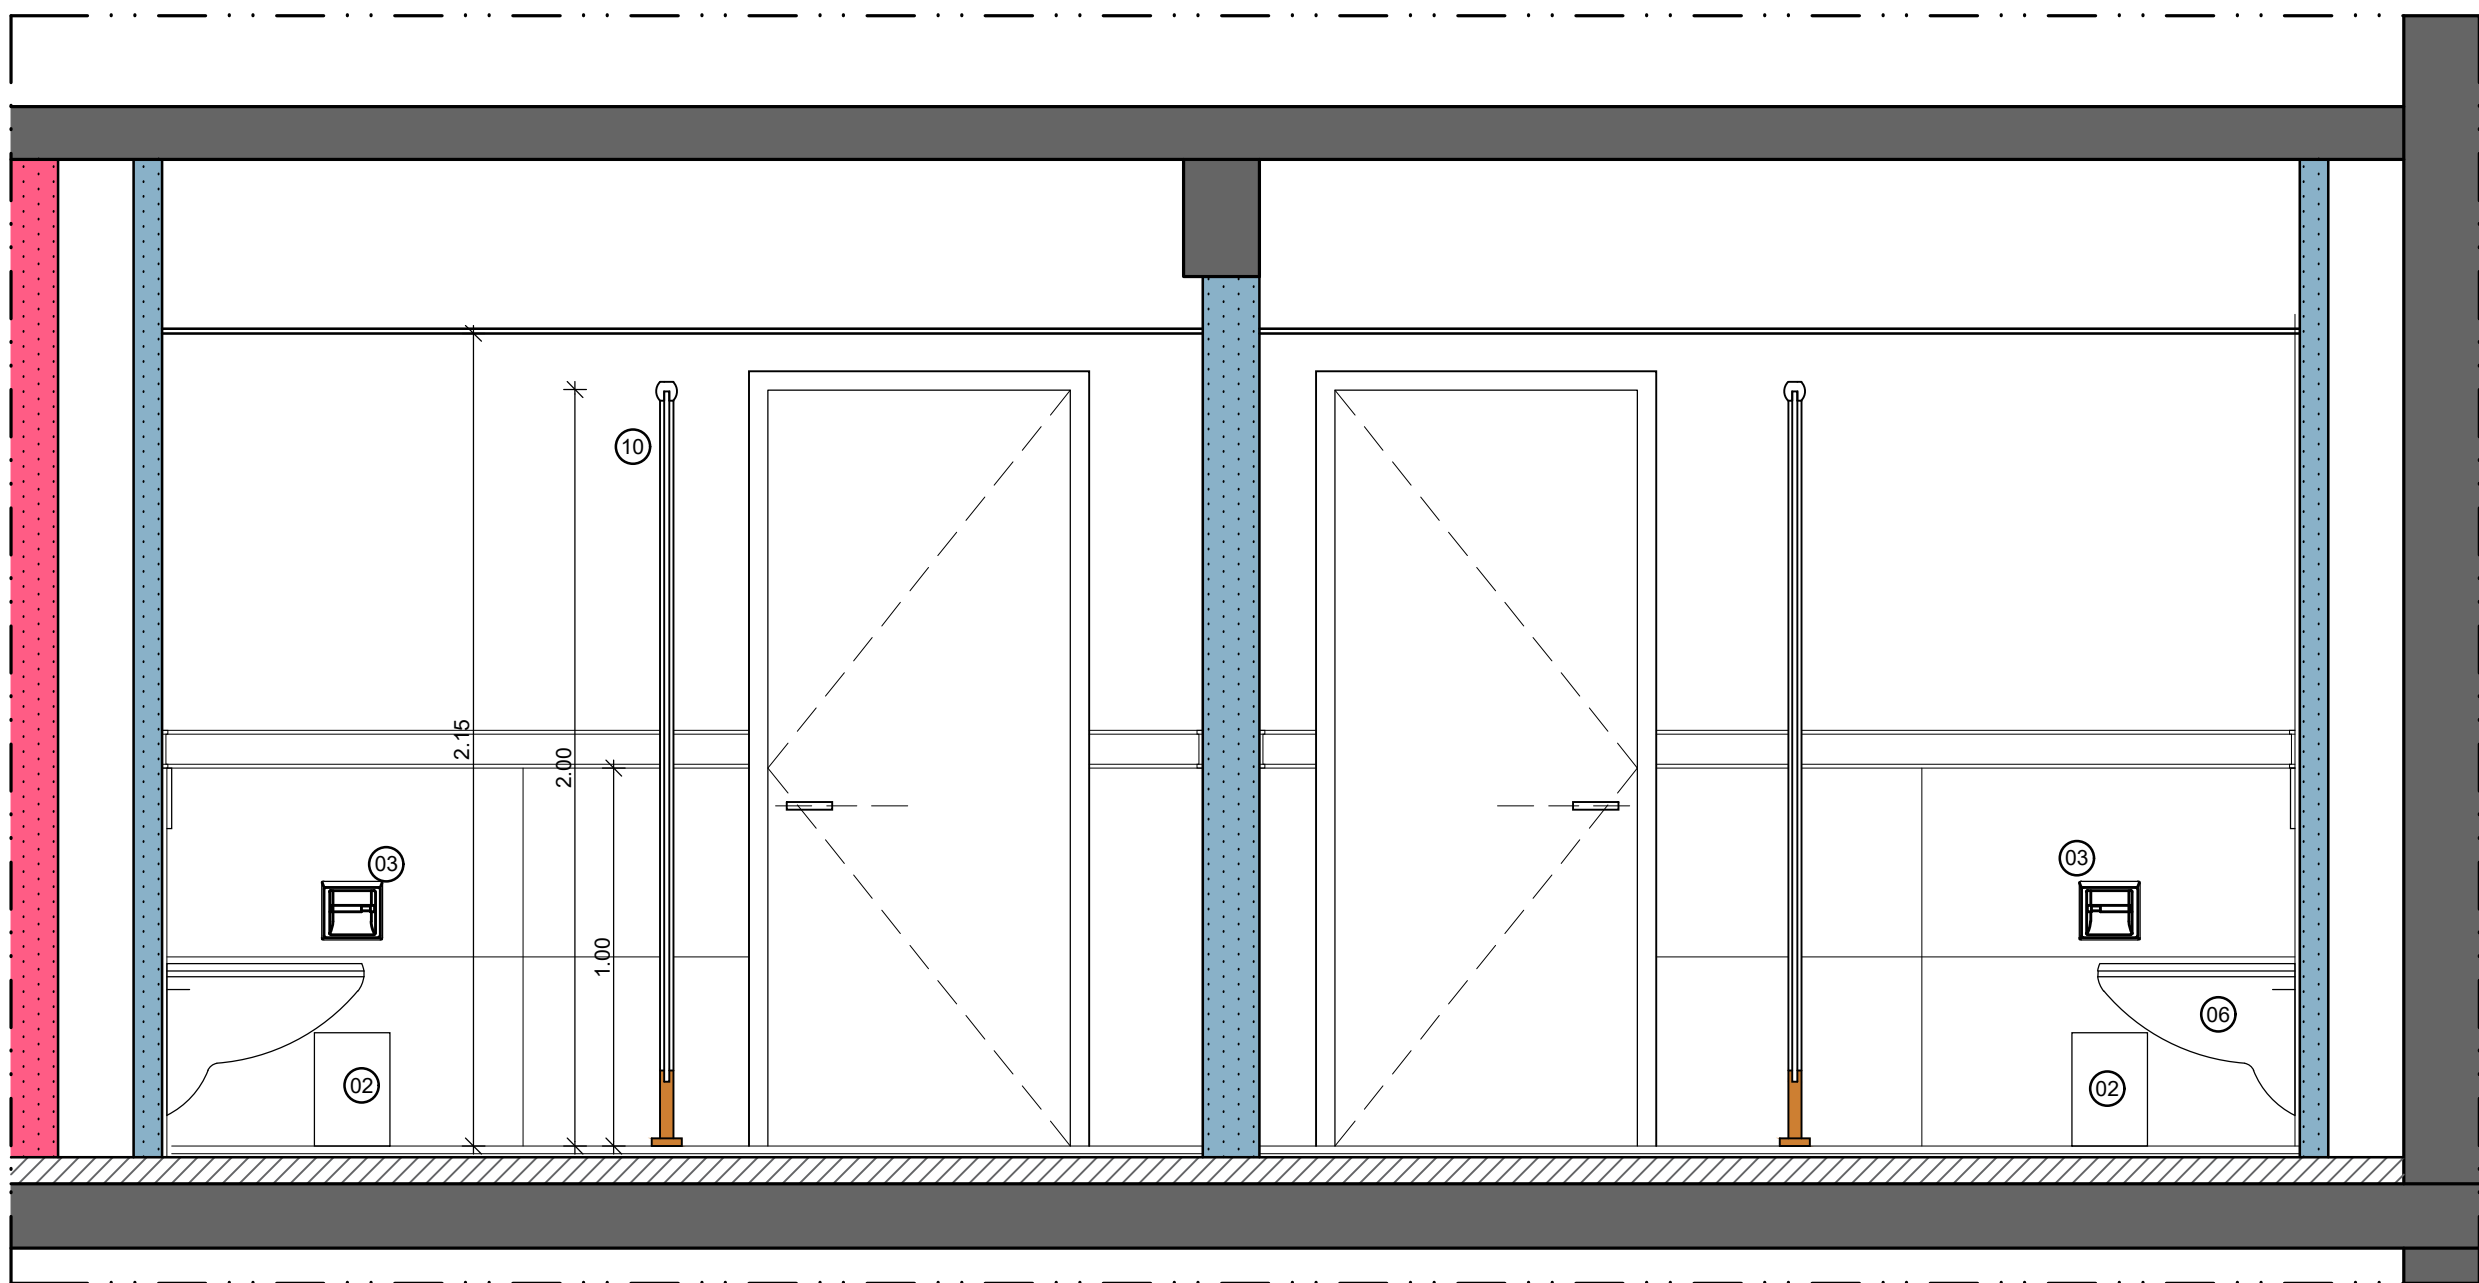

ΟΨΗ 7

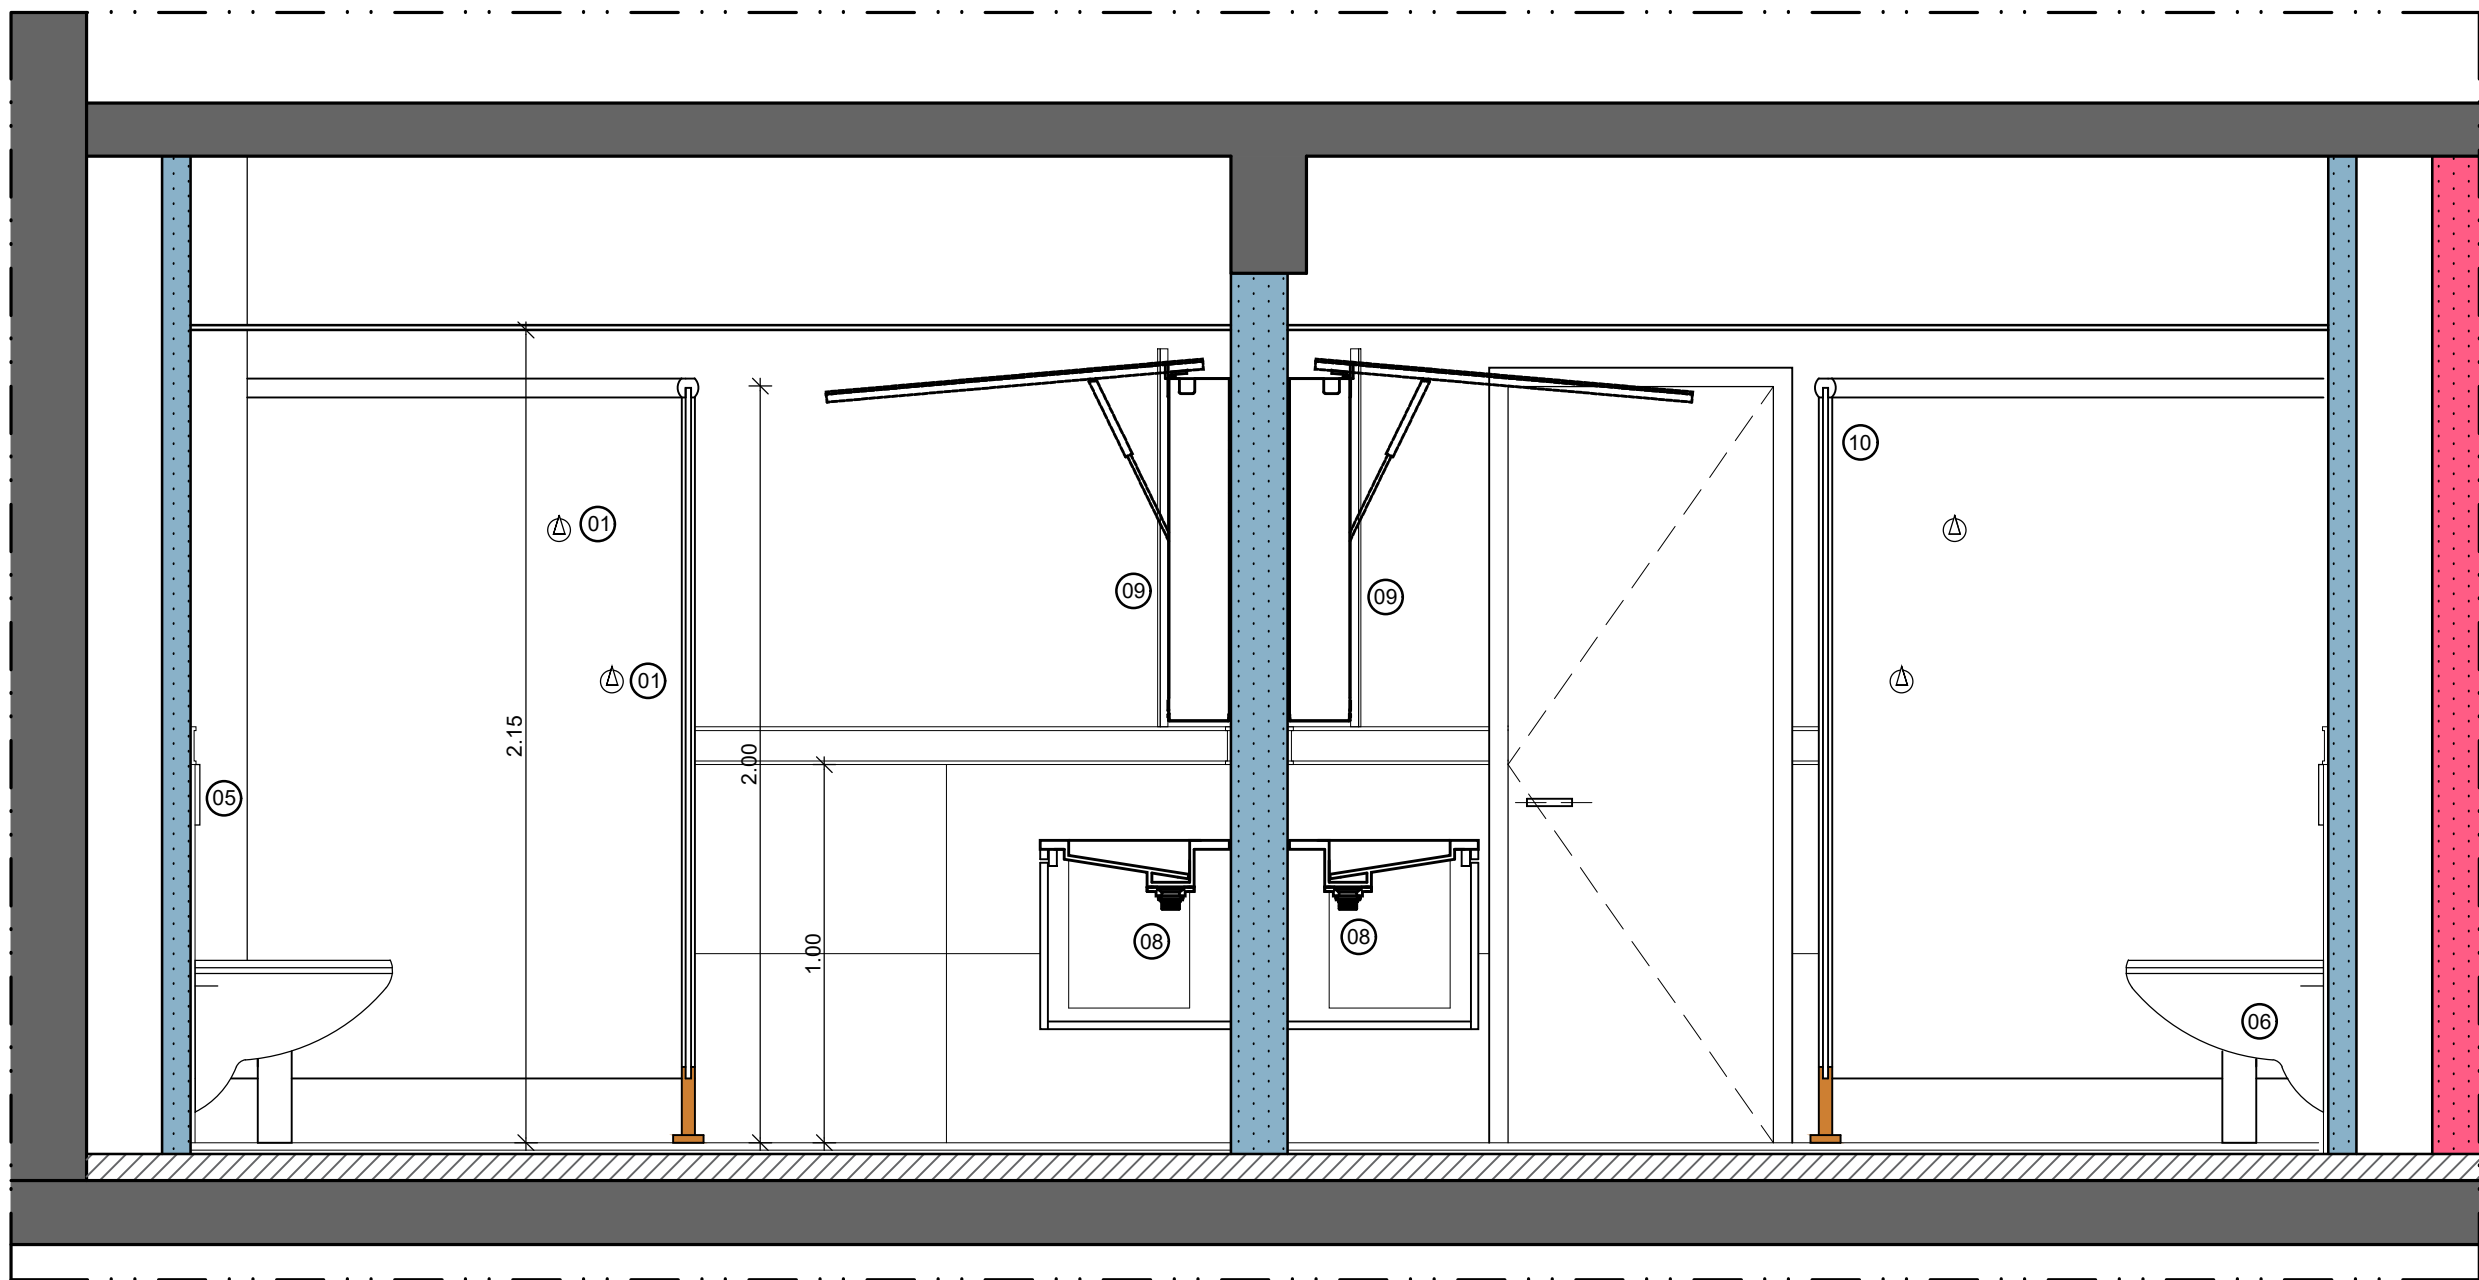

ΟΨΗ 8

ΥΠΟΜΝΗΜΑ ΣΥΜΒΟΛΙΣΜΩΝ	
ΚΑΜΑΡΙΝΙ ΣΚΙΝΗΣ/ ΑΛΛΑΓΗΣ	ΟΝΟΜΑΣΙΑ ΧΩΡΟΥ
2.5(12) A 2.70	ΚΩΔΙΚΟΣ ΛΕΙΤΟΥΡΓΙΚΟΥ ΤΜΗΜΑΤΟΣ ΚΑΙ ΑΥΞΩΝ ΑΡΙΘΜΟΣ ΧΩΡΟΥ
	ΟΜΑΔΑ ΤΕΛΕΙΩΜΑΤΩΝ ΕΣΤΕΡΙΚΩΝ ΧΩΡΩΝ
	ΥΨΟΣ ΨΕΥΔΟΡΟΦΗΣ ΑΠΟ ΤΕΛΕΙΩΜΕΝΟ ΔΑΠΕΔΟ
	ΣΤΟΙΧΕΙΑ ΦΕΡΟΝΤΟΣ ΟΡΓΑΝΙΣΜΟΥ ΑΠΟ ΟΡΓΑΝΙΣΜΕΝΟ ΣΧΗΜΑ
	ΟΠΤΟΓΡΑΦΩΣΗ
	ΝΕΟ ΤΟΙΧΩΜΑ ΓΥΨΟΞΑΝΙΔΑΣ (ΑΓΙΛΗ)
	ΝΕΟ ΤΟΙΧΩΜΑ ΓΥΨΟΞΑΝΙΔΑΣ (ΑΝΕΙΥΤΗ)
	ΝΕΟ ΤΟΙΧΩΜΑ ΠΥΡΑΝΤΟΧΗΣ ΓΥΨΟΞΑΝΙΔΑΣ ΜΕ ΔΕΚΤΗ ΠΥΡΑΝΤΙΣΤΑΣΗΣ 90'
ΥΠΟΜΝΗΜΑ ΕΙΔΩΝ ΥΓΙΕΙΝΗΣ	
Ⓢ	ΑΓΚΙΣΤΡΟ
Ⓢ	ΚΑΛΩΣ ΑΚΡΗΤΩΝ
Ⓢ	ΧΑΡΤΟΦΑΚΗ
Ⓢ	ΣΙΒΟΝ
Ⓢ	ΕΠΙΟΙΚΙΣΜΕΝΟ ΚΑΖΑΝΑΚΙ ΜΕ ΚΟΥΜΠΙ ΕΙΔΙΚΟΝΟΜΙΣΗΣ ΝΕΡΟΥ
Ⓢ	ΕΠΙΟΙΚΗ ΛΕΚΑΝΗ
Ⓢ	ΠΕΓΚΑ
Ⓢ	ΝΙΤΗΡΑΣ
Ⓢ	ΚΑΘΡΕΠΤΗΣ
Ⓢ	ΔΙΑΚΟΣΜΗΤΙΚΑ HPL
Ⓢ	ΣΑΠΟΥΝΟΘΗΚΗ
Ⓢ	ΕΤΑΞΕΡΑ
Ⓢ	ΝΤΟΥΖΕΡΑ
Ⓢ	ΘΗΚΗ ΓΙΑ ΧΑΡΤΟΠΙΣΤΕΣ
Ⓢ	ΕΤΑΞΕΡΑ ΝΤΟΥΖ
Ⓢ	ΜΠΑΝΙΑ ΝΤΟΥΖ, ΒΑΔΗ ΕΣΤΗΡΙΣΗΣ, ΘΛΙΒΕΡΟΝ

03	17.04.26	Μ. ΒΗΤΤΑ Π. ΑΠΟΣΤΟΛΟΠΟΥΛΟΣ Ν. ΕΜΜΑΝΟΥΗΛ Ι. ΓΙΑΝΝΑΚΟΠΟΥΛΟΥ Π. ΤΑΒΑΝΙΩΤΗΣ	Π. ΑΠΟΣΤΟΛΟΠΟΥΛΟΣ ΑΡΤ. ΤΣΟΥΚΑΛΑ	Π. ΤΑΒΑΝΙΩΤΗΣ	ΕΠΑΝΥΠΟΒΟΛΗ ΜΕΛΕΤΗΣ ΕΦΑΡΜΟΓΗΣ ΛΟΓΙΣΤΙΚΗΣ ΕΡΓΟΥ ΤΙΤΛΟΥ ΤΟΥ ΕΡΓΟΥ
					ΔΙΑΝΙΣΜ
02	10.11.25	Μ. ΒΗΤΤΑ Π. ΑΠΟΣΤΟΛΟΠΟΥΛΟΣ Ν. ΕΜΜΑΝΟΥΗΛ Ι. ΓΙΑΝΝΑΚΟΠΟΥΛΟΥ Π. ΤΑΒΑΝΙΩΤΗΣ	Π. ΑΠΟΣΤΟΛΟΠΟΥΛΟΣ ΑΡΤ. ΤΣΟΥΚΑΛΑ	Π. ΤΑΒΑΝΙΩΤΗΣ	ΕΠΑΝΥΠΟΒΟΛΗ ΜΕΛΕΤΗΣ ΕΦΑΡΜΟΓΗΣ ΣΥΜΒΩΝΙΑ ΜΕ ΤΟ ΕΓΓΡΑΦΟ ΜΕ ΤΟ ΑΡ. ΠΡΩΤ. ΥΠΟΥΡ. 4197/2026/12.2025
					ΥΠΟΒΟΛΗ ΜΕΛΕΤΗΣ ΕΦΑΡΜΟΓΗΣ
01	30.11.23	Μ. ΒΗΤΤΑ Π. ΑΠΟΣΤΟΛΟΠΟΥΛΟΣ Ν. ΕΜΜΑΝΟΥΗΛ Ι. ΓΙΑΝΝΑΚΟΠΟΥΛΟΥ ΑΡΤ. ΤΣΟΥΚΑΛΑ	Π. ΑΠΟΣΤΟΛΟΠΟΥΛΟΣ ΑΡΤ. ΤΣΟΥΚΑΛΑ	Π. ΤΑΒΑΝΙΩΤΗΣ	ΥΠΟΒΟΛΗ ΜΕΛΕΤΗΣ ΕΦΑΡΜΟΓΗΣ
ΕΚΔΟΣΗ / ΗΜΕΡΑ		ΜΕΛΕΤΗ	ΕΚΔΟΣΗ	ΕΛΕΓΧΟΣ	ΠΑΡΑΤΗΡΗΣΕΙΣ
ΚΥΡΙΟΣ ΤΟΥ ΕΡΓΟΥ :					
ΥΠΟΥΡΓΕΙΟ ΠΟΛΙΤΙΣΜΟΥ (ΥΠΠ)					
ΕΡΓΟΔΟΤΗΣ :					
ΔΙΕΥΘΥΝΣΗ ΠΡΟΣΤΑΣΙΑΣ ΚΑΙ ΑΝΑΣΤΗΛΩΣΗΣ ΝΕΩΤΕΡΩΝ ΚΑΙ ΣΥΓΧΡΟΝΩΝ ΜΝΗΜΕΙΩΝ (ΔΙΑΝΙΣΜ) ΤΟΥ ΥΠΟΥΡΓΕΙΟΥ ΠΟΛΙΤΙΣΜΟΥ					
ΕΡΓΟ :					
"ΑΠΟΚΑΤΑΣΤΑΣΗ ΘΕΑΤΡΟΥ "ΑΠΟΛΛΩΝ" ΠΑΤΡΩΝ ΓΙΑ ΤΗ ΛΕΙΤΟΥΡΓΙΚΗ ΕΠΑΝΑΧΡΗΣΗ ΤΟΥ ΜΕ ΤΗΝ ΕΝΙΣΧΥΣΗ ΤΟΥ ΦΕΡΟΝΤΟΣ ΟΡΓΑΝΙΣΜΟΥ ΤΟΥ ΜΕΓΑΡΟΥ ΛΟΓΟΥ ΚΑΙ ΤΕΧΝΗΣ"					
ΑΡΧΙΤΕΚΤΟΝΙΚΗ ΜΕΛΕΤΗ					
Δ' ΣΤΑΔΙΟ: ΜΕΛΕΤΗ ΕΦΑΡΜΟΓΗΣ					
ΘΕΜΑ:					
WC ΚΟΙΝΟΥ 06.-1 και 08.-1 ΚΑΤΟΨΗ - ΟΨΕΙΣ				1:20	
				ΝΟΕΜΒΡΙΟΣ 2023	
				C223e	
				ΑΡ. ΣΧΕΔΙΟΥ	
				ΑΑ	
				09	
ΜΕΛΕΤΗ:					
ΕΛΛΗΝ ΑΡΧΙΤΕΚΤΟΝΙΚΗ ΜΕΛΕΤΗ: ΒΕΤΑΡPLAN					
ΣΤΑΤΙΚΗ ΜΕΛΕΤΗ: ΑΙΟΝΤΟΣ ΚΑΙ ΣΥΝΕΡΓΑΤΕΣ Ε.Π.Ε.					
ΜΕΛΕΤΗ ΗΜ ΕΚΑΤΑΣΤΑΣΕΩΝ: TEAM M - H A.E.					
ΓΕΩΤΕΧΝΙΚΗ ΜΕΛΕΤΗ ΚΑΙ ΕΡΕΥΝΑ: ΔΗΜΗΤΡΙΟΣ ΑΡΤΥΠΟΥ του ΚΟΝΙΝΟΥ					
ΑΡΙΘΜΟΣ ΜΟΥ.Υ. ΑΔΗΜΙΑ 10876, ΤΗΛ: 210-7230195, FAX: 210-7239565, ledaplan@ledaplan.gr					
ΦΕΛΟΓΡΗΝ					
ΥΠΟΓΡΑΦΗ ΚΑΙ ΣΦΡΑΓΙΔΑ ΜΕΛΕΤΗΤΗ					