




ΟΨΗ 1

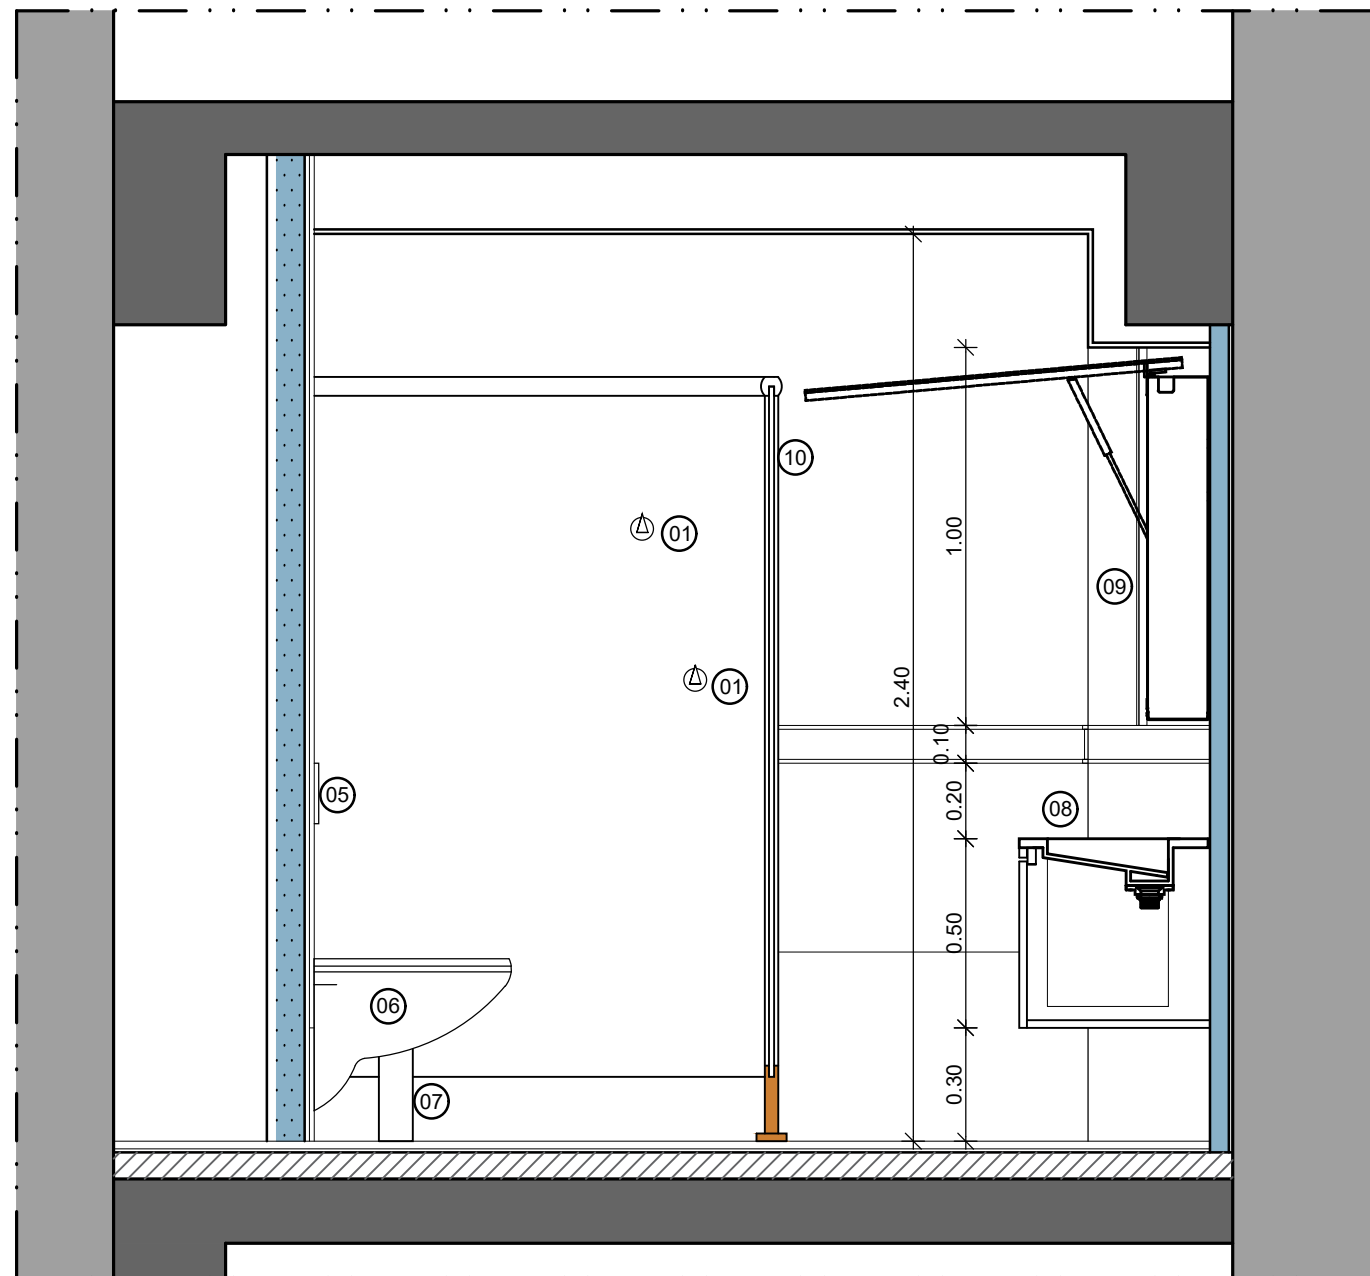


ΟΨΗ 2

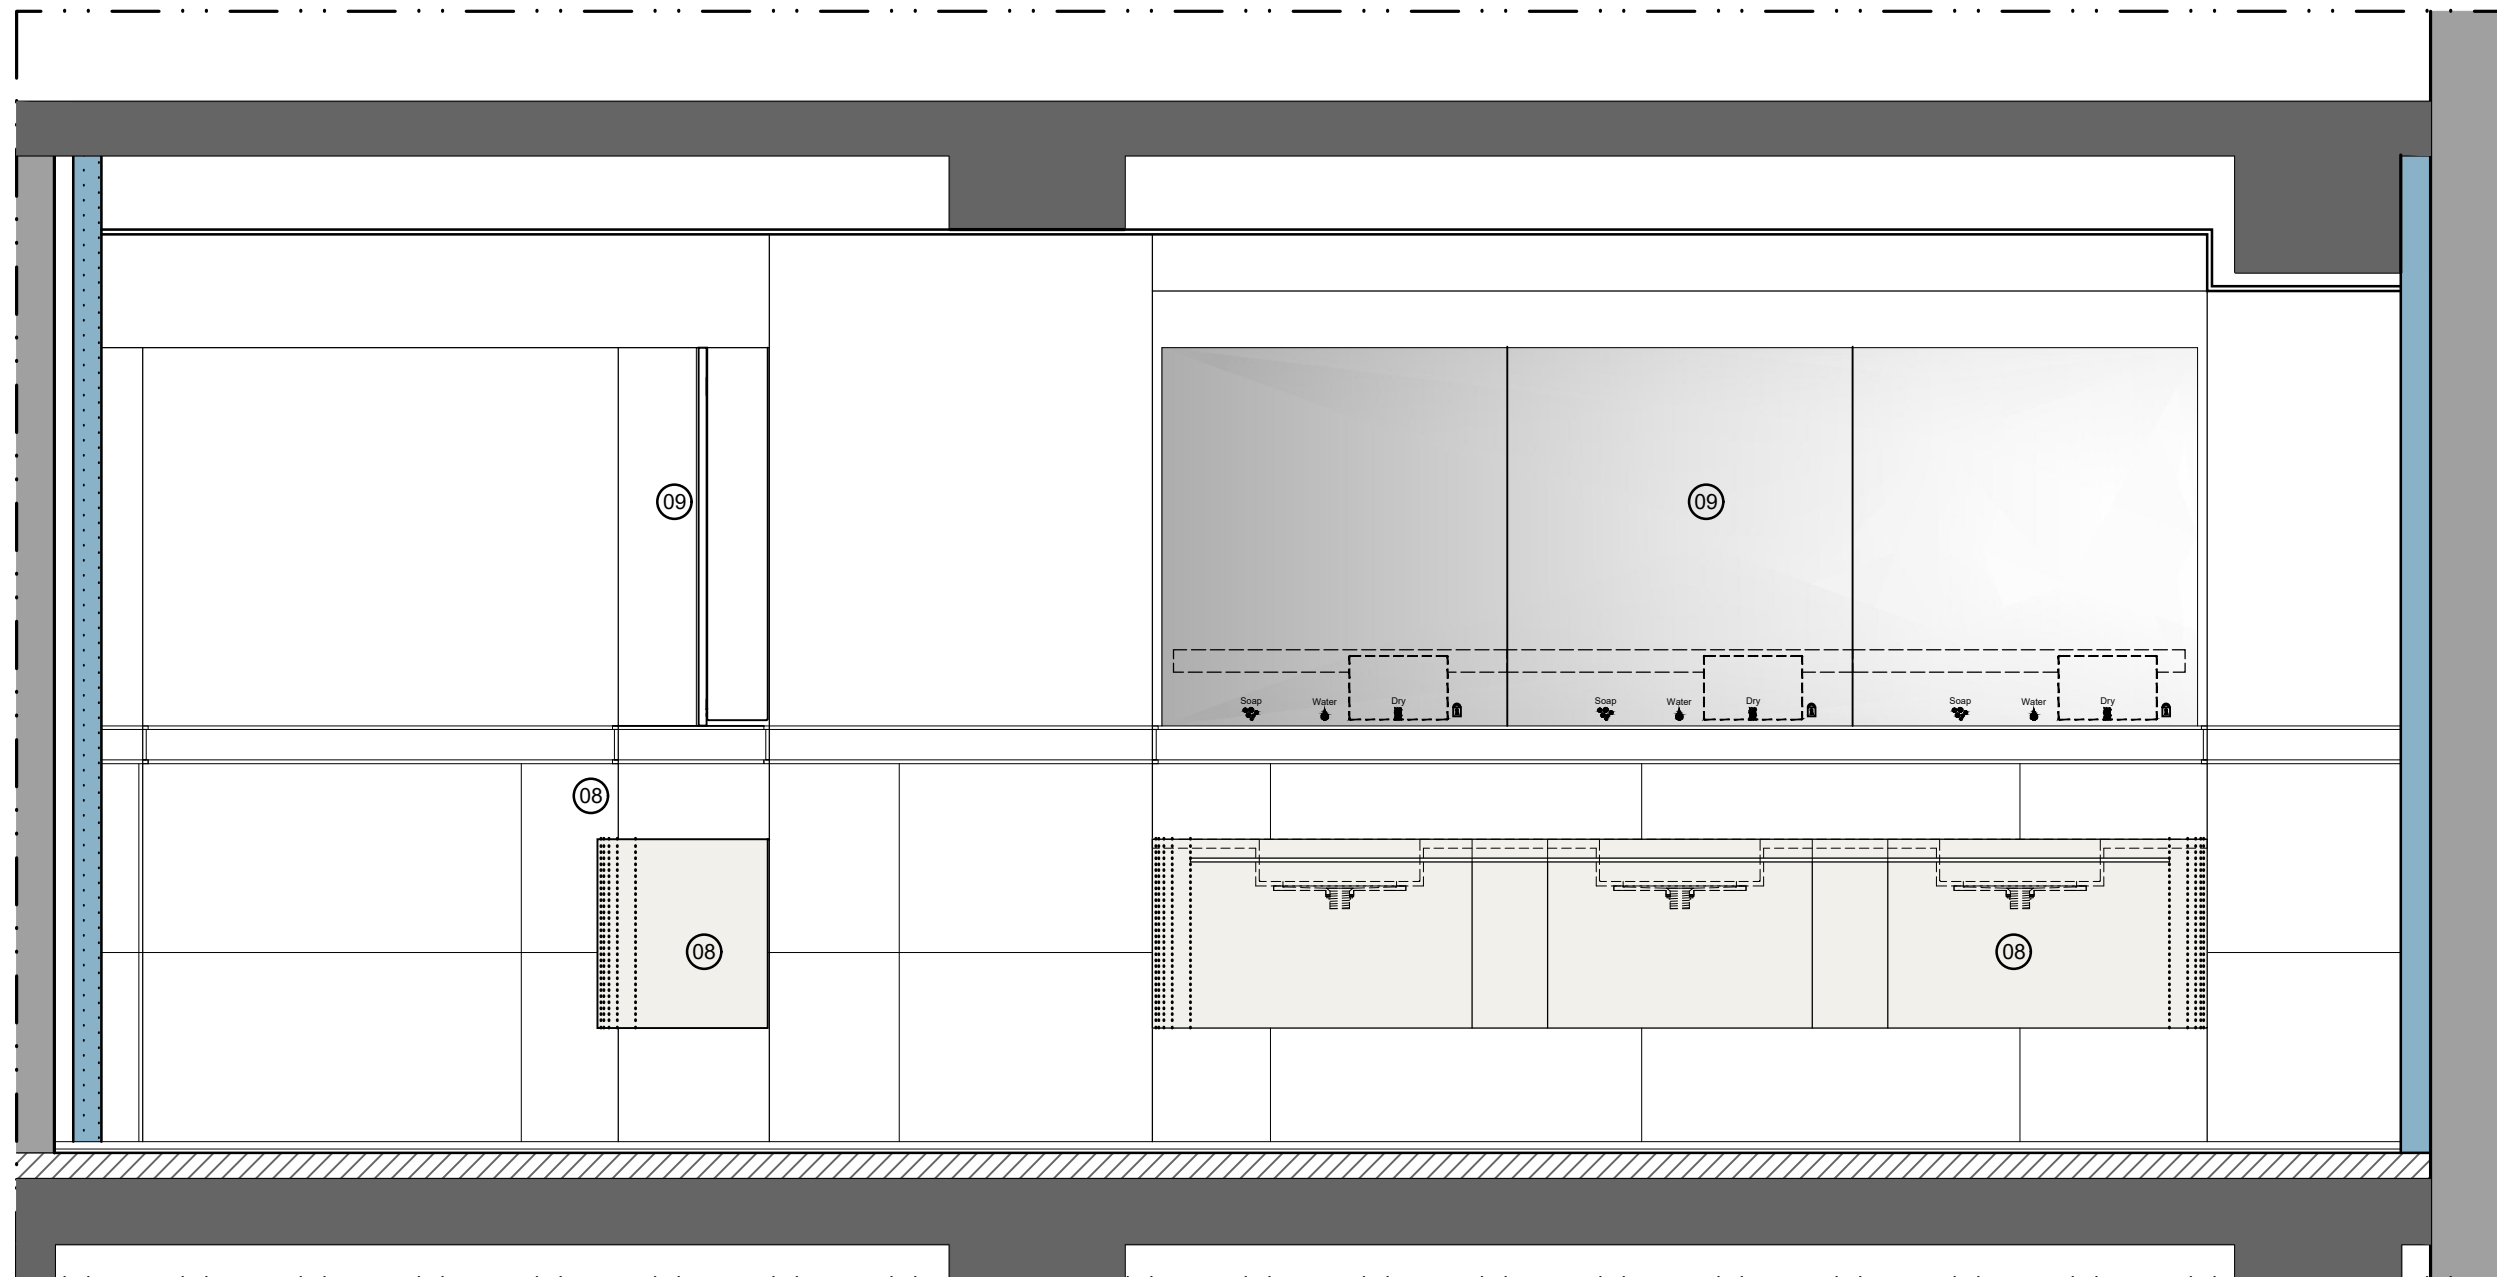


ΟΨΗ 3

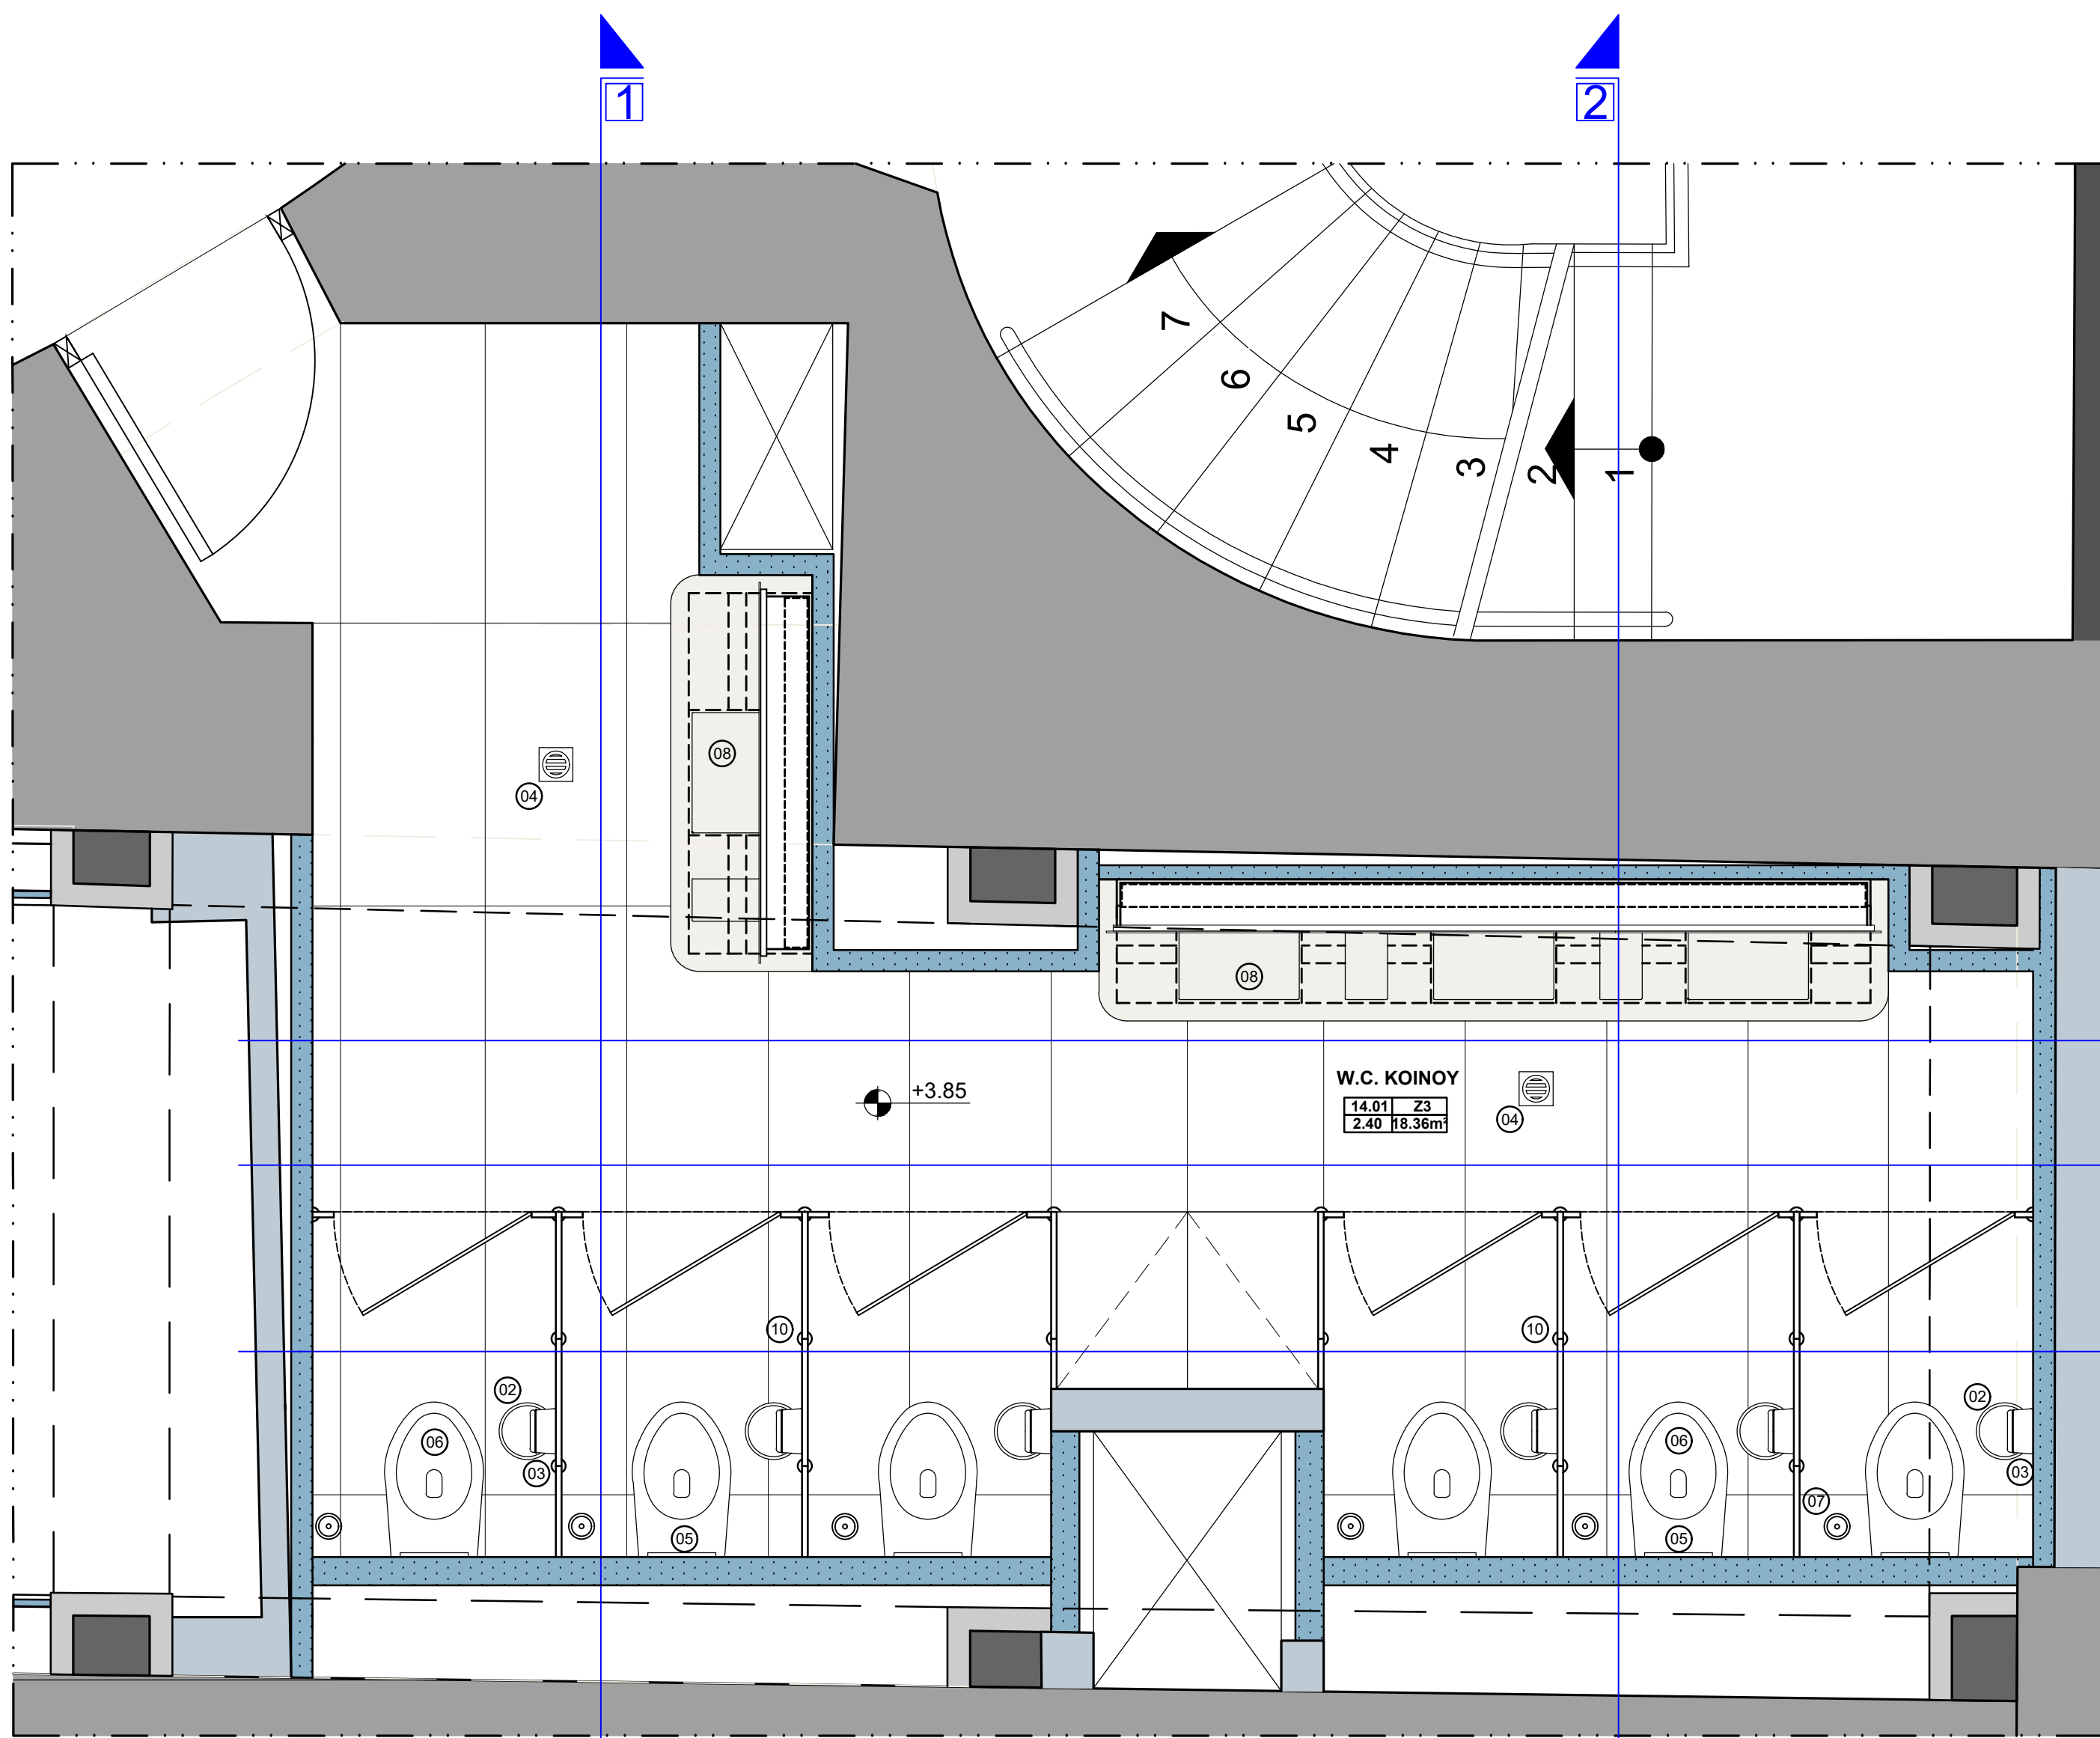

ΚΑΤΟΨΗ

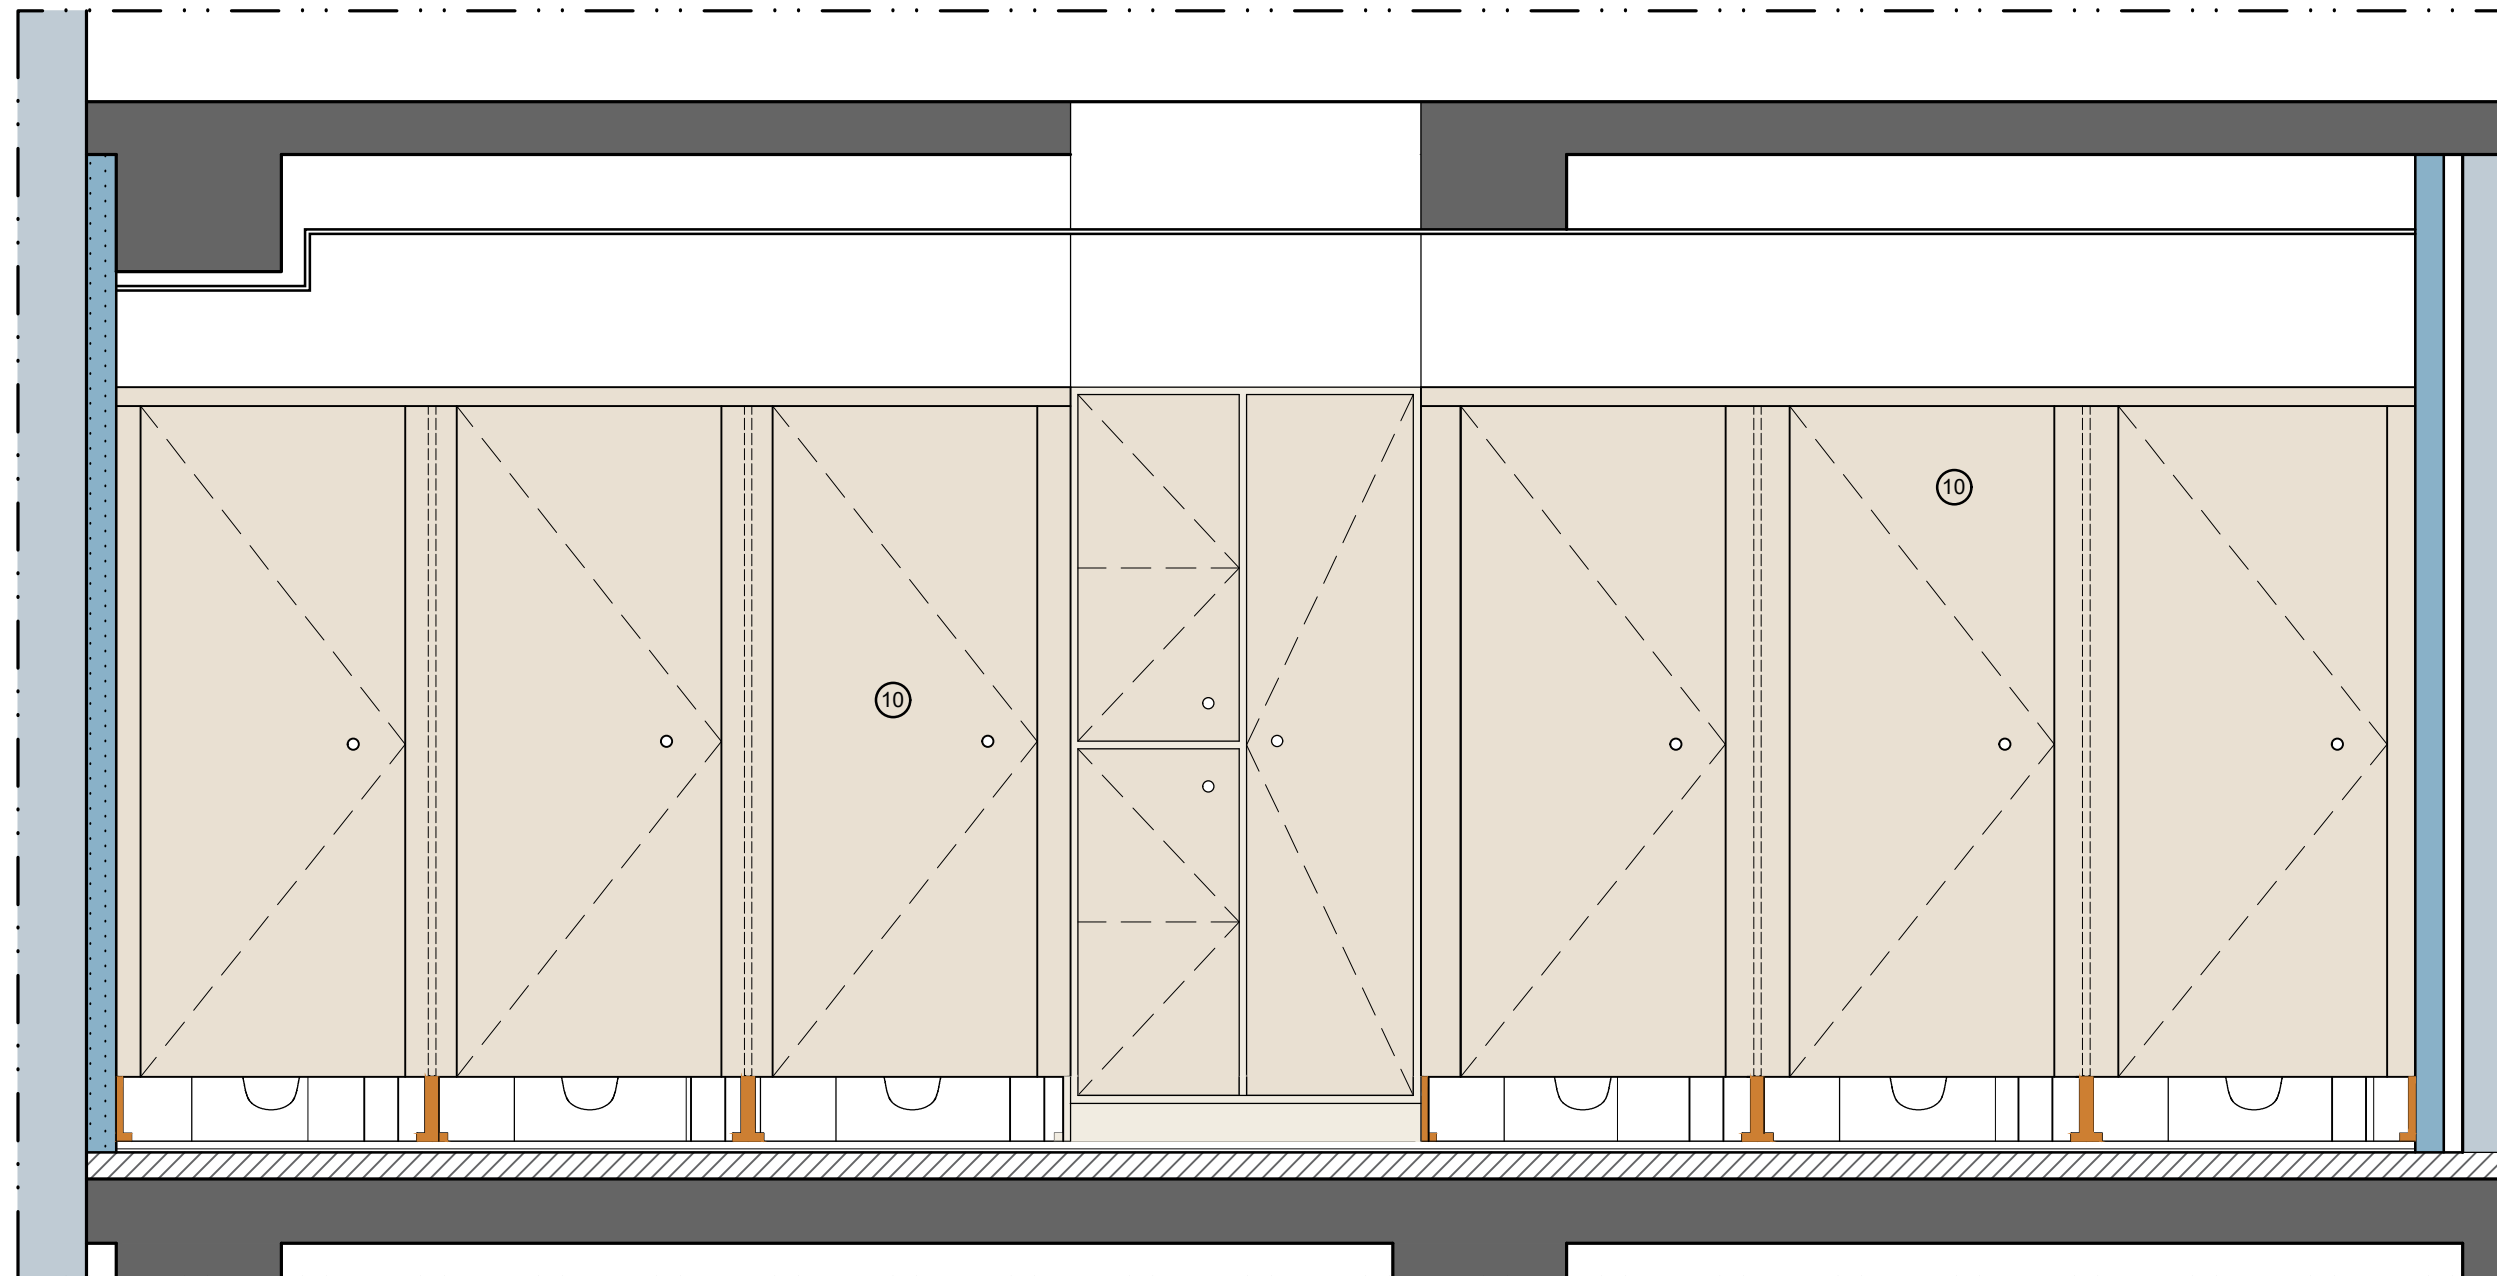

ΟΨΗ 4

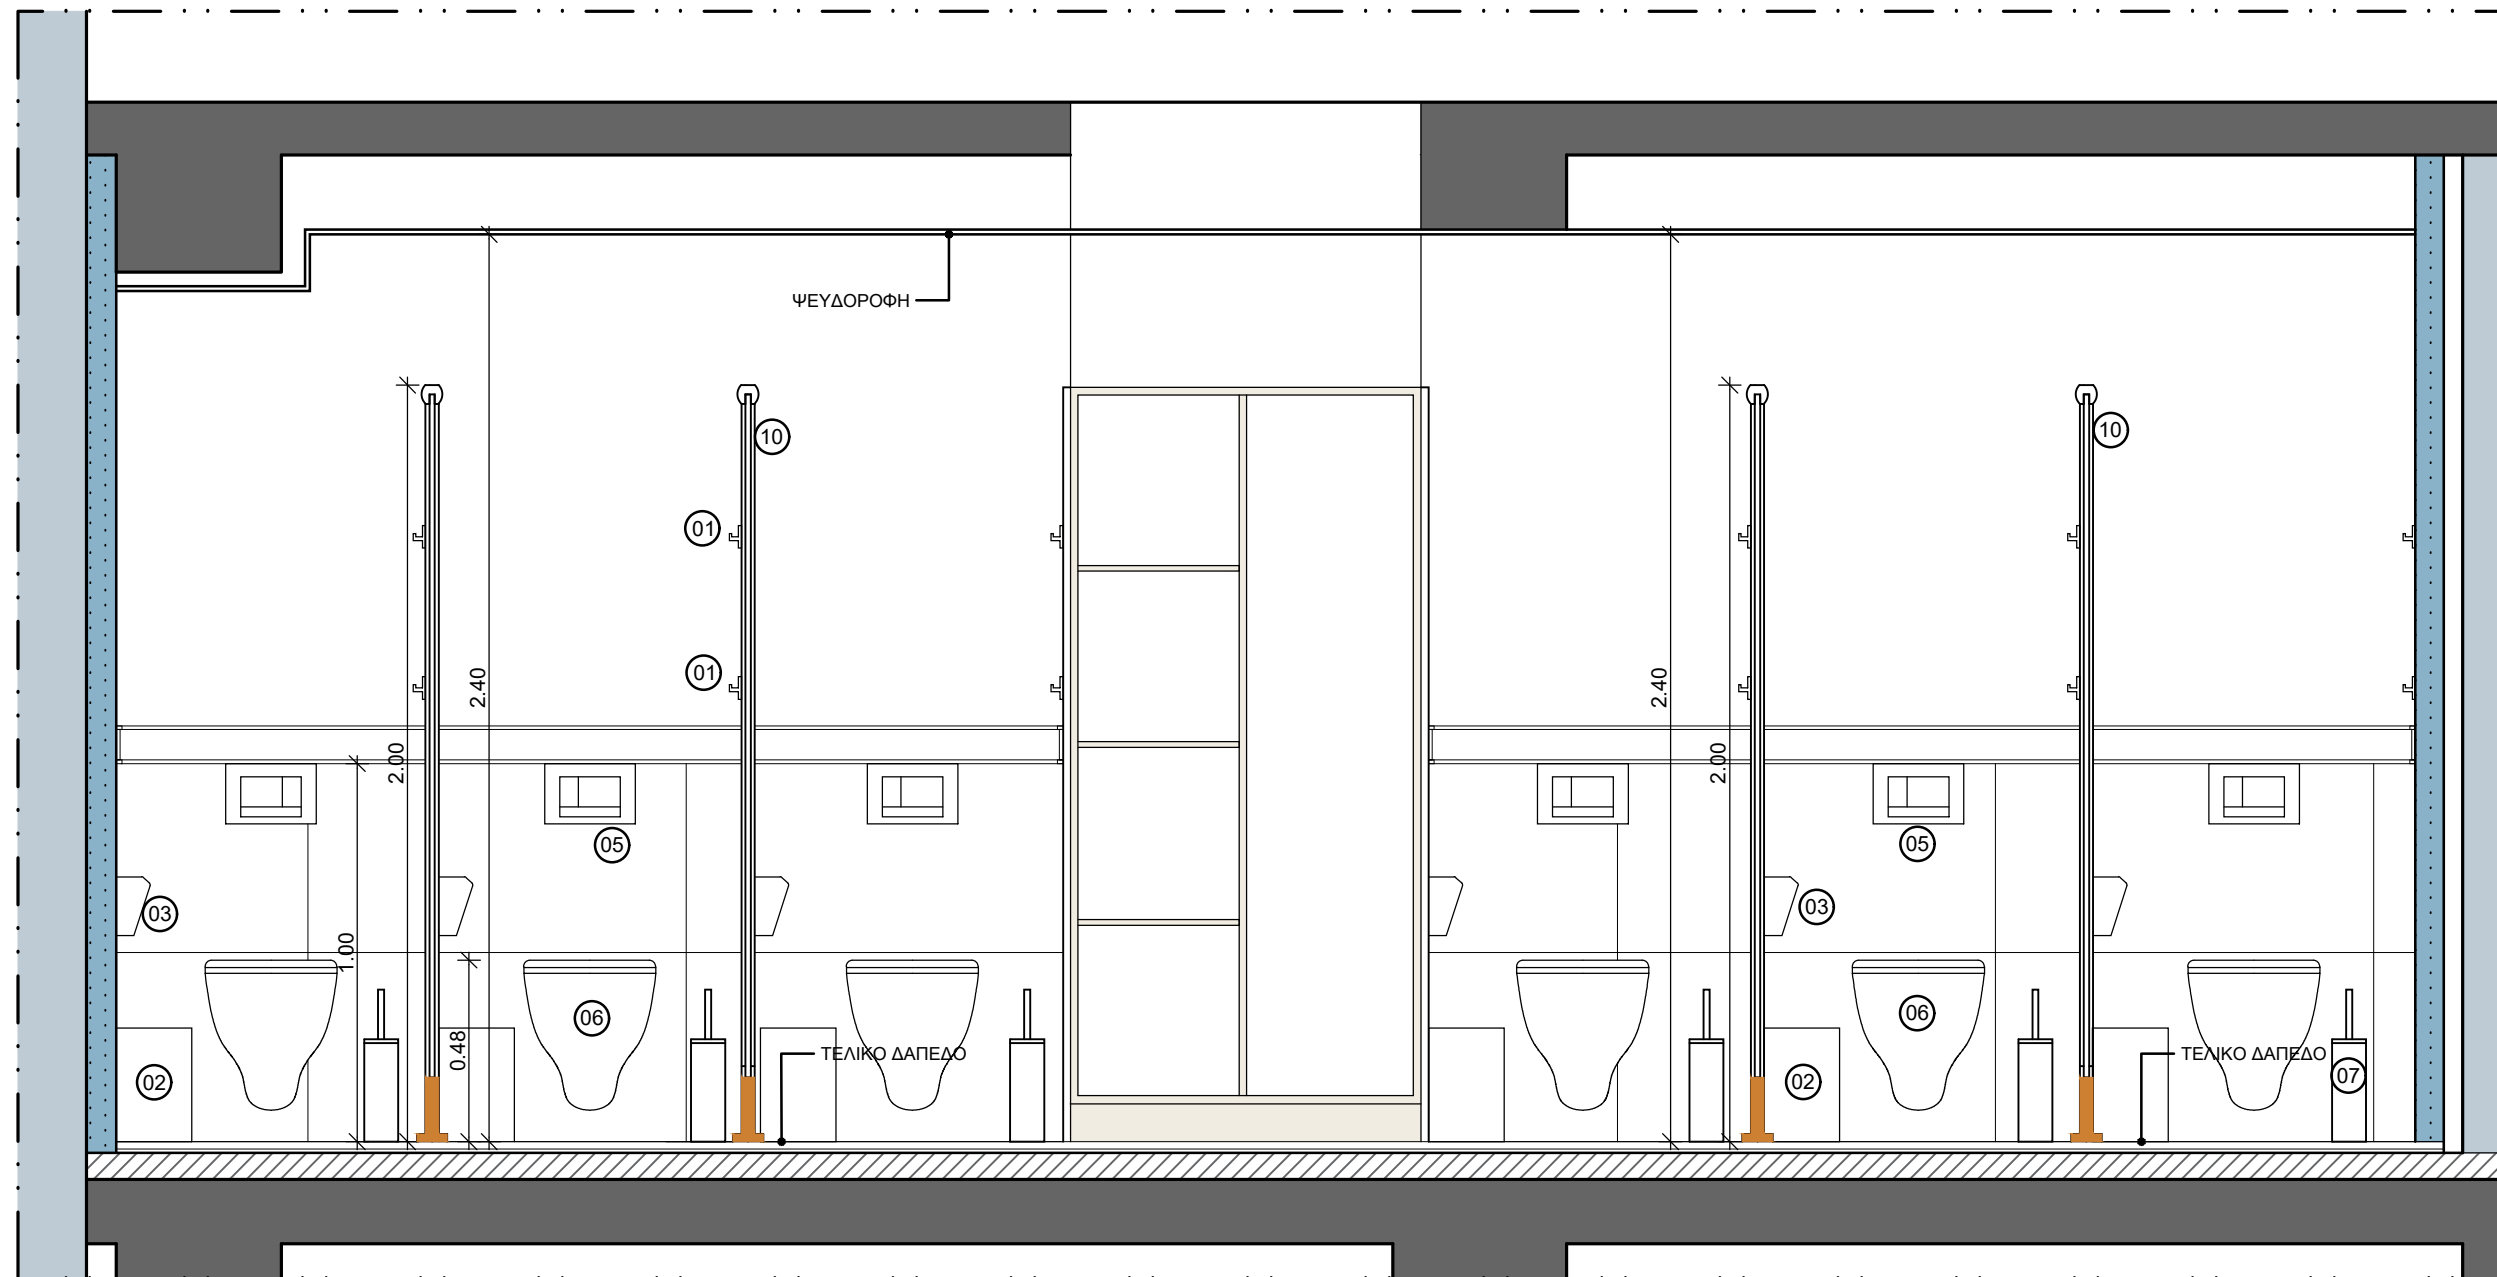

ΟΨΗ 5

ΥΠΟΜΝΗΜΑ ΣΥΜΒΟΛΙΣΜΩΝ	
ΚΑΜΑΡΙΝΙ ΣΚΗΝΗΣ/ ΑΛΛΑΓΗΣ	ΟΝΟΜΑΣΙΑ ΧΩΡΟΥ
2.55(12) 2.70	ΚΩΔΙΚΟΣ ΛΕΙΤΟΥΡΓΙΚΟΥ ΤΜΗΜΑΤΟΣ ΚΑΙ ΑΥΞΩΝ ΑΡΙΘΜΟΣ ΧΩΡΟΥ
Δ	ΟΜΑΔΑ ΤΕΛΕΙΩΜΑΤΩΝ ΕΞΟΤΕΡΙΚΩΝ ΧΩΡΩΝ
	ΥΨΟΣ ΨΕΥΔΟΡΟΦΗΣ ΑΠΟ ΤΕΛΕΙΩΜΕΝΟ ΔΑΠΕΔΟ
	ΣΤΟΙΧΕΙΑ ΦΕΡΟΝΤΟΣ ΟΡΓΑΝΙΣΜΟΥ ΑΠΟ ΟΠΛΙΣΜΕΝΟ ΣΧΥΡΟΔΕΜΑ
	ΟΠΤΟΓΥΝΩΣΟΜΗ
	ΝΕΟ ΤΟΙΧΩΜΑ ΓΥΨΟΞΑΝΙΔΑΣ (ΑΓΛΗ)
	ΝΕΟ ΤΟΙΧΩΜΑ ΓΥΨΟΞΑΝΙΔΑΣ (ΑΝΟΥΡΓΗ)
	ΝΕΟ ΤΟΙΧΩΜΑ ΠΥΡΑΝΤΟΧΗΣ ΓΥΨΟΞΑΝΙΔΑΣ ΜΕ ΔΕΙΚΤΗ ΠΥΡΑΝΤΙΣΤΑΣΗΣ 90'
ΥΠΟΜΝΗΜΑ ΕΙΔΩΝ ΥΓΙΕΙΝΗΣ	
01	ΑΓΚΙΣΤΡΟ
02	ΚΑΛΑΒΙ ΑΧΡΗΣΤΩΝ
03	ΧΑΡΤΟΘΗΚΗ
04	ΣΙΒΟΝΙ
05	ΕΝΤΟΧΙΣΜΕΝΟ ΚΑΖΑΝΑΚΙ ΜΕ ΚΟΥΜΠΙ ΕΞΟΙΚΟΝΟΜΙΣΗΣ ΝΕΡΟΥ
06	ΕΠΙΤΟΙΧΗ ΛΕΚΑΝΗ
07	ΠΙΣΚΑΛ
08	ΝΙΠΤΗΡΑΣ
09	ΚΑΘΡΕΠΤΗΣ
10	ΔΙΑΧΡΗΣΤΙΚΑ HPL
11	ΣΑΤΟΥΝΟΘΗΚΗ
12	ΕΤΑΞΕΡΑ
13	ΝΤΟΥΖΙΕΡΑ
14	ΘΗΚΗ ΓΙΑ ΧΑΡΤΟΠΙΣΤΕΤΕΣ
15	ΕΤΑΞΕΡΑ ΝΤΟΥΖ
16	ΜΠΑΤΑΡΙΑ ΝΤΟΥΖ, ΒΑΣΗ ΣΤΗΡΙΞΗΣ, ΤΗΛΕΦΩΝΟ

02	17.04.26	Π. ΤΑΒΑΝΙΔΗΣ Μ. ΒΗΤΤΑ Π. ΑΠΟΣΤΟΛΟΠΟΥΛΟΣ Ν. ΕΜΜΑΝΟΥΗΛ Ι. ΓΙΑΝΝΑΚΟΠΟΥΛΟΥ Κ. ΑΝΑΡΕΛΑΔΟΥ	Π. ΑΠΟΣΤΟΛΟΠΟΥΛΟΣ ΑΡΤ. ΤΣΟΥΚΑΛΑΣ	Π. ΤΑΒΑΝΙΔΗΣ	ΕΠΑΝΥΠΟΒΟΛΗ ΜΕΛΕΤΗΣ ΕΦΑΡΜΟΓΗΣ ΛΟΓΩ ΑΛΛΑΓΗΣ ΤΟΥ ΤΙΤΛΟΥ ΤΟΥ ΕΡΓΟΥ ΣΥΜΦΩΝΑ ΜΕ ΤΟ ΔΠΟ 17.04.2026 e-mail ΤΗΣ ΔΠΑΝΣΜ
01	30.11.23	Π. ΤΑΒΑΝΙΔΗΣ Μ. ΒΗΤΤΑ Π. ΑΠΟΣΤΟΛΟΠΟΥΛΟΣ Ν. ΕΜΜΑΝΟΥΗΛ Ι. ΓΙΑΝΝΑΚΟΠΟΥΛΟΥ Κ. ΑΝΑΡΕΛΑΔΟΥ	Π. ΑΠΟΣΤΟΛΟΠΟΥΛΟΣ ΑΡΤ. ΤΣΟΥΚΑΛΑΣ	Π. ΤΑΒΑΝΙΔΗΣ	ΥΠΟΒΟΛΗ ΜΕΛΕΤΗΣ ΕΦΑΡΜΟΓΗΣ
ΕΚΔΟΣΗ	ΗΜΕΡΟΜΗΝΙΑ	ΜΕΛΕΤΗ	ΣΧΕΔΙΑΣΗ	ΕΛΕΓΧΟΣ	ΠΑΡΑΤΗΡΗΣΕΙΣ
ΚΥΡΙΟΣ ΤΟΥ ΕΡΓΟΥ :					
ΥΠΟΥΡΓΕΙΟ ΠΟΛΙΤΙΣΜΟΥ (ΥΠΠΟ)					
ΕΡΓΟΔΟΤΗΣ :					
ΔΙΕΥΘΥΝΣΗ ΠΡΟΣΤΑΣΙΑΣ ΚΑΙ ΑΝΑΣΤΗΛΑΣΗΣ ΝΕΩΤΕΡΩΝ ΚΑΙ ΣΥΓΧΡΟΝΩΝ ΜΝΗΜΕΙΩΝ (ΔΠΑΝΣΜ) ΤΟΥ ΥΠΟΥΡΓΕΙΟΥ ΠΟΛΙΤΙΣΜΟΥ					
ΕΡΓΟ :					
"ΑΠΟΚΑΤΑΣΤΑΣΗ ΘΕΑΤΡΟΥ "ΑΠΟΛΛΩΝ" ΠΑΤΡΩΝ ΓΙΑ ΤΗ ΛΕΙΤΟΥΡΓΙΚΗ ΕΠΑΝΑΧΡΗΣΗ ΤΟΥ ΜΕ ΤΗΝ ΕΝΙΣΧΥΣΗ ΤΟΥ ΦΕΡΟΝΤΟΣ ΟΡΓΑΝΙΣΜΟΥ ΤΟΥ ΜΕΓΑΡΟΥ ΛΟΓΟΥ ΚΑΙ ΤΕΧΝΗΣ"					
ΑΡΧΙΤΕΚΤΟΝΙΚΗ ΜΕΛΕΤΗ					
Δ' ΣΤΑΔΙΟ: ΜΕΛΕΤΗ ΕΦΑΡΜΟΓΗΣ					
GEMA:					
WC KOINOY 14.01 ΚΑΤΟΨΗ - ΟΨΕΙΣ				1:20	
				ΝΟΕΜΒΡΙΟΣ 2023	
				C223e	
ΜΕΛΕΤΗ:				ΑΡ. ΣΧΕΔΙΟΥ	
ΕΙΔΙΚΗ ΑΡΧΙΤΕΚΤΟΝΙΚΗ ΜΕΛΕΤΗ:				ΑΛ	
ΣΤΑΤΙΚΗ ΜΕΛΕΤΗ:				10	
ΜΕΛΕΤΗ ΝΗ ΕΓΚΑΤΑΣΤΑΣΕΩΝ:					
ΓΕΩΤΕΧΝΙΚΗ ΜΕΛΕΤΗ ΚΑΙ ΕΡΕΥΝΑ:					
ΑΡΙΣΤΟΤΕΛΕΙΟ 1, ΑΘΗΝΑ 10676, ΤΗΛ: 210-7259195, FAX: 210-7239586, betaplan@betaplan.gr					
ΘΕΩΡΗΣΗ					
ΥΠΟΓΡΑΦΗ ΚΑΙ ΣΦΡΑΓΙΔΑ ΜΕΛΕΤΗΤΗ					