



ΜΠΑΡ / ΑΝΑΨΥΚΤΗΡΙΟ

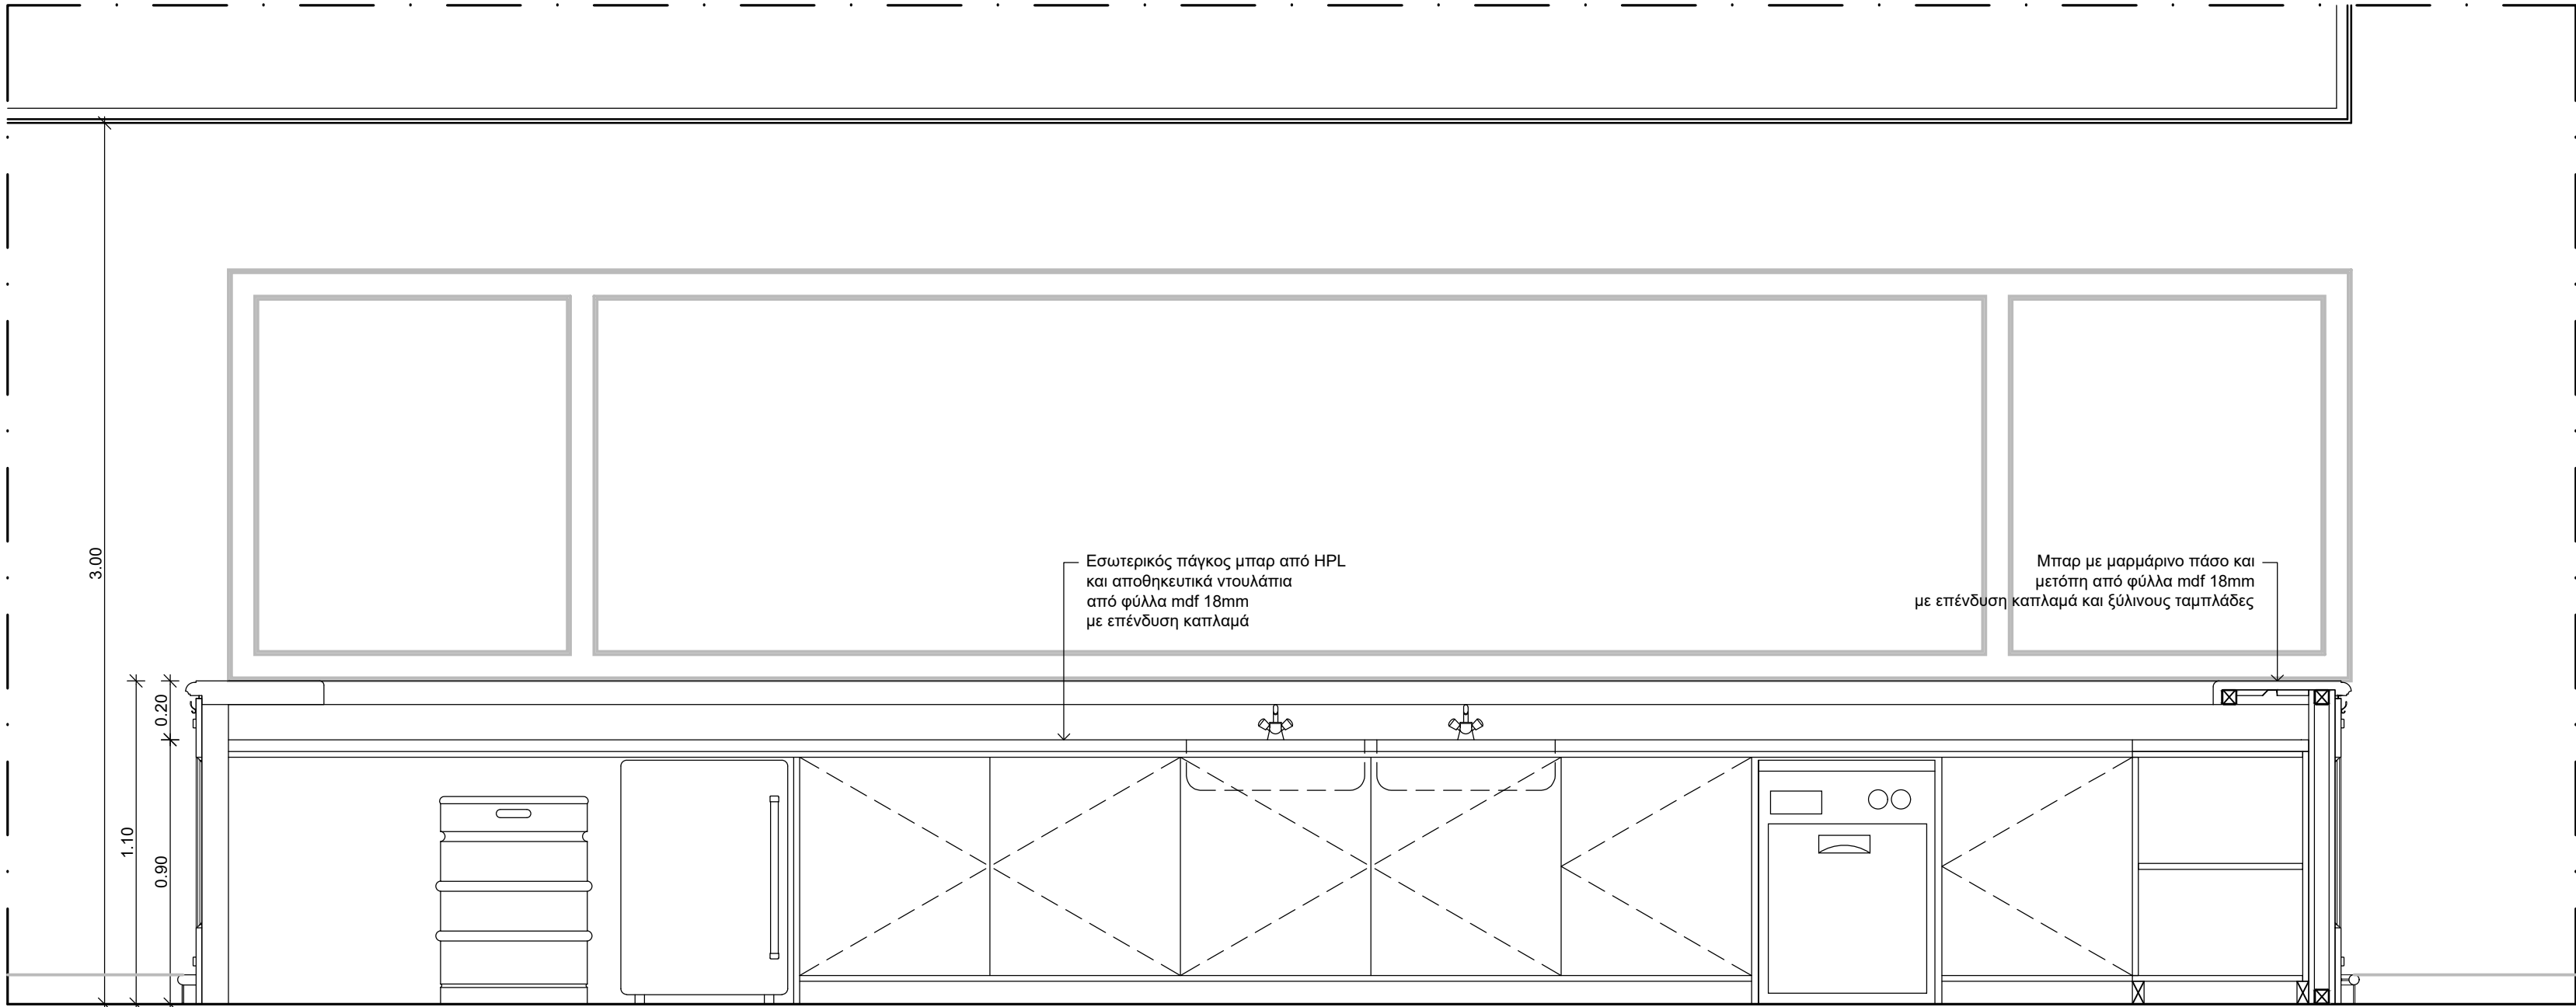

ΜΠΑΡ / ΑΝΑΨΥΚΤΗΡΙΟ

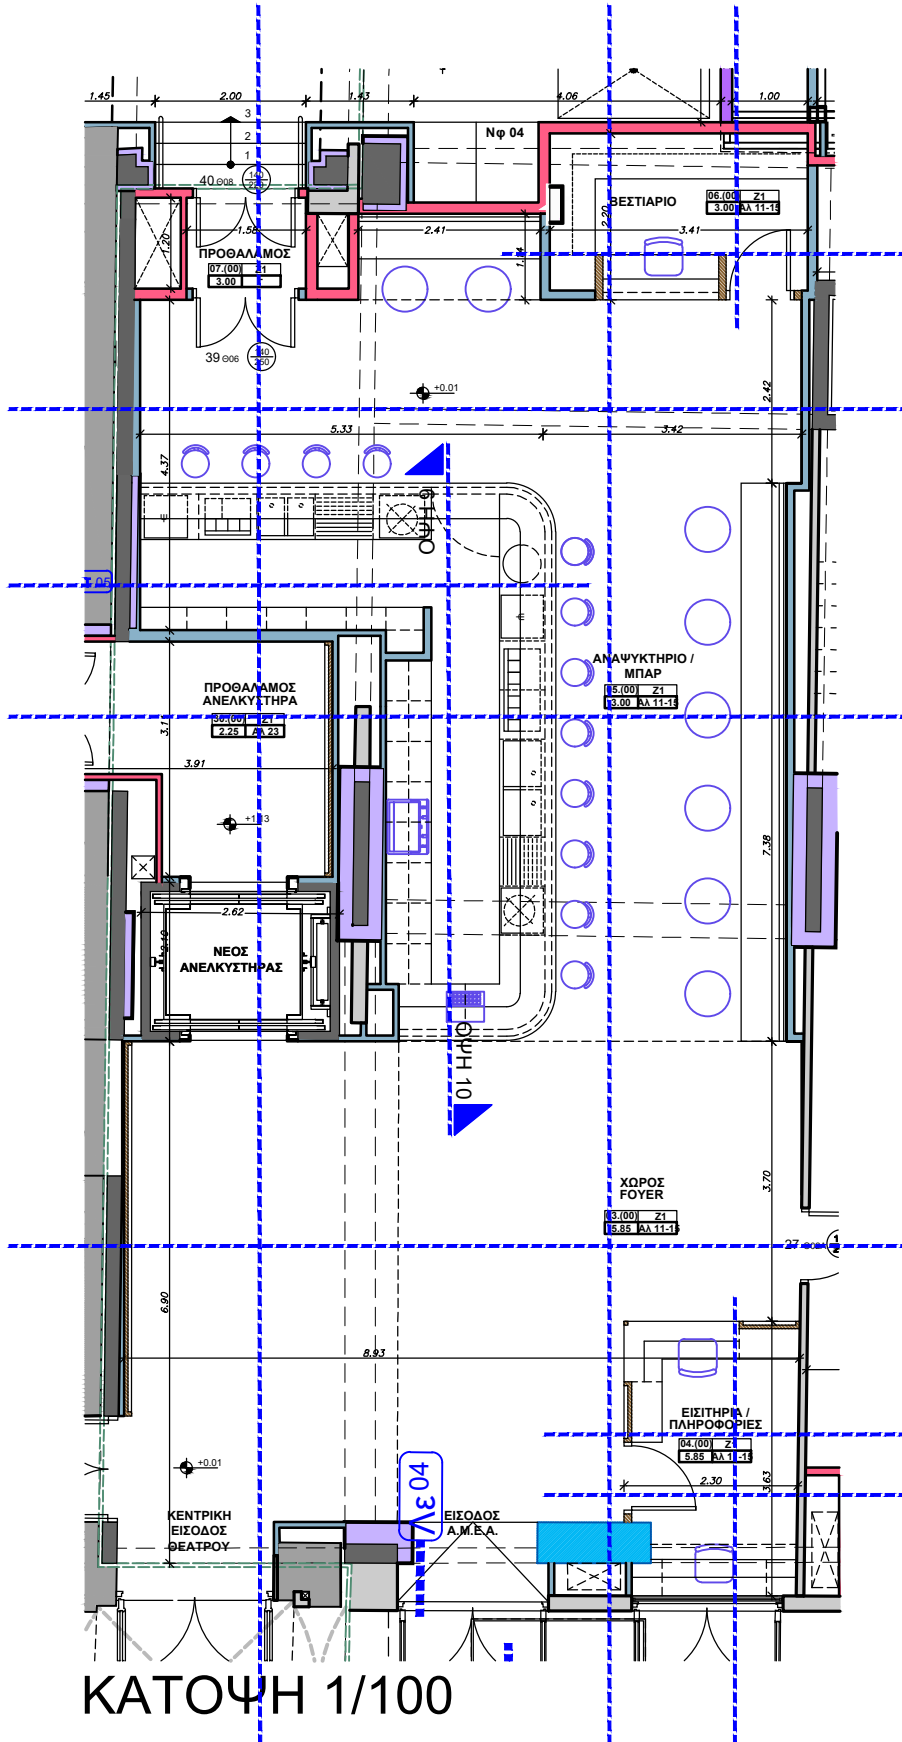

ΚΑΤΟΨΗ 1/100

ΥΠΟΜΝΗΜΑ ΣΥΜΒΟΛΙΣΜΩΝ	
ΚΑΜΑΡΙΝΙ ΣΚΗΝΗΣ ΑΛΛΑΓΗΣ	ΟΝΟΜΑΣΙΑ ΧΩΡΟΥ
2.5(12) 2.70	ΚΩΔΙΚΟΣ ΛΕΙΤΟΥΡΓΙΚΟΥ ΤΜΗΜΑΤΟΣ ΚΑΙ ΑΥΞΩΝ ΑΡΙΘΜΟΣ ΧΩΡΟΥ
Δ	ΟΜΑΔΑ ΤΕΛΕΙΩΜΑΤΩΝ ΕΣΩΤΕΡΙΚΩΝ ΧΩΡΩΝ
	ΥΨΟΣ ΨΕΥΔΟΡΟΦΗΣ ΑΠΟ ΤΕΛΕΙΩΜΕΝΟ ΔΑΠΕΔΟ
	ΣΤΟΙΧΕΙΑ ΦΕΡΟΝΤΟΣ ΟΡΓΑΝΙΣΜΟΥ ΑΠΟ ΟΠΛΙΣΜΕΝΟ ΣΚΥΡΟΔΕΜΑ
	ΟΠΤΟΠΛΙΝΘΟΔΟΜΗ
	ΝΕΟ ΤΟΙΧΩΜΑ ΓΥΦΟΣΑΝΙΔΑΣ (ΑΠΛΗ)
	ΝΕΟ ΤΟΙΧΩΜΑ ΓΥΦΟΣΑΝΙΔΑΣ (ΑΝΘΥΓΤΗ)
	ΝΕΟ ΤΟΙΧΩΜΑ ΠΥΡΑΝΤΟΧΗΣ ΓΥΦΟΣΑΝΙΔΑΣ ΜΕ ΔΕΙΚΤΗ ΠΥΡΑΝΤΙΣΤΑΣΗΣ 90°

03	17.04.26	Μ. ΒΗΤΤΑ Π. ΑΠΟΣΤΟΛΟΠΟΥΛΟΣ Ν. ΕΜΜΑΝΟΥΗΛ Ι. ΓΙΑΝΝΑΚΟΠΟΥΛΟΥ Κ. ΑΝΔΡΕΑΔΟΥ	Π. ΑΠΟΣΤΟΛΟΠΟΥΛΟΣ ΑΡΤ. ΤΣΟΥΚΑΛΑ	Π. ΤΑΒΑΝΙΟΤΗΣ	ΕΠΑΝΥΠΟΒΟΛΗ ΜΕΛΕΤΗΣ ΕΦΑΡΜΟΓΗΣ ΛΟΓΩ ΑΛΛΑΓΗΣ ΤΟΥ ΤΙΤΛΟΥ ΤΟΥ ΕΡΓΟΥ ΣΥΜΦΩΝΑ ΜΕ ΤΟ ΑΠΟ 17.04.2026 e-mail ΤΗΣ ΔΙΤΑΝΣΜ
02	10.11.25	Μ. ΒΗΤΤΑ Π. ΑΠΟΣΤΟΛΟΠΟΥΛΟΣ Ν. ΕΜΜΑΝΟΥΗΛ Ι. ΓΙΑΝΝΑΚΟΠΟΥΛΟΥ Κ. ΑΝΔΡΕΑΔΟΥ	Π. ΑΠΟΣΤΟΛΟΠΟΥΛΟΣ ΑΡΤ. ΤΣΟΥΚΑΛΑ	Π. ΤΑΒΑΝΙΟΤΗΣ	ΕΠΑΝΥΠΟΒΟΛΗ ΜΕΛΕΤΗΣ ΕΦΑΡΜΟΓΗΣ ΣΥΜΦΩΝΑ ΜΕ ΤΟ ΕΓΓΡΑΦΟ ΜΕ αρ. πρωτ. ΥΠΠΟ/475723/20.10.2025
01	30.11.23	Μ. ΒΗΤΤΑ Π. ΑΠΟΣΤΟΛΟΠΟΥΛΟΣ Ν. ΕΜΜΑΝΟΥΗΛ Ι. ΓΙΑΝΝΑΚΟΠΟΥΛΟΥ Κ. ΑΝΔΡΕΑΔΟΥ	Π. ΑΠΟΣΤΟΛΟΠΟΥΛΟΣ ΑΡΤ. ΤΣΟΥΚΑΛΑ	Π. ΤΑΒΑΝΙΟΤΗΣ	ΥΠΟΒΟΛΗ ΜΕΛΕΤΗΣ ΕΦΑΡΜΟΓΗΣ
ΕΚΔΟΣΗ	ΗΜΕΡΗΝΙΑ	ΜΕΛΕΤΗ	ΣΧΕΔΙΑΣΗ	ΕΛΕΓΧΟΣ	ΠΑΡΑΤΗΡΗΣΕΙΣ

ΚΥΡΙΟΣ ΤΟΥ ΕΡΓΟΥ :		ΥΠΟΥΡΓΕΙΟ ΠΟΛΙΤΙΣΜΟΥ (ΥΠΠΟ)
ΕΡΓΟΔΟΤΗΣ :		ΔΙΕΥΘΥΝΣΗ ΠΡΟΣΤΑΣΙΑΣ ΚΑΙ ΑΝΑΣΤΗΛΩΣΗΣ ΝΕΩΤΕΡΩΝ ΚΑΙ ΣΥΓΧΡΟΝΩΝ ΜΝΗΜΕΙΩΝ (ΔΠΑΝΣΜ) ΤΟΥ ΥΠΟΥΡΓΕΙΟΥ ΠΟΛΙΤΙΣΜΟΥ

	ΕΡΓΟ :
	"ΑΠΟΚΑΤΑΣΤΑΣΗ ΘΕΑΤΡΟΥ "ΑΠΟΛΛΩΝ" ΠΑΤΡΩΝ ΓΙΑ ΤΗ ΛΕΙΤΟΥΡΓΙΚΗ ΕΠΑΝΑΧΡΗΣΗ ΤΟΥ ΜΕ ΤΗΝ ΕΝΙΣΧΥΣΗ ΤΟΥ ΦΕΡΟΝΤΟΣ ΟΡΓΑΝΙΣΜΟΥ ΤΟΥ ΜΕΓΑΡΟΥ ΛΟΓΟΥ ΚΑΙ ΤΕΧΝΗΣ"

ΑΡΧΙΤΕΚΤΟΝΙΚΗ ΜΕΛΕΤΗ
Δ' ΣΤΑΔΙΟ: ΜΕΛΕΤΗ ΕΦΑΡΜΟΓΗΣ

ΘΕΜΑ:	
ΑΝΑΠΤΥΓΜΑΤΑ ΦΟΥΑΓΙΕ ΕΣΩΤΕΡΙΚΗ ΟΨΗ 9 ΚΑΙ 10	1:20
	ΝΟΕΜΒΡΙΟΣ 2023
	C223e
ΜΕΛΕΤΗ:	
ΕΙΔΙΚΗ ΑΡΧΙΤΕΚΤΟΝΙΚΗ ΜΕΛΕΤΗ: ΒΕΤΑΡΠΑΝ	
ΣΤΑΤΙΚΗ ΜΕΛΕΤΗ: ΛΙΟΝΤΟΣ ΚΑΙ ΣΥΝΕΡΓΑΤΕΣ Ε.Π.Ε.	
ΜΕΛΕΤΗ Η/Μ ΕΓΚΑΤΑΣΤΑΣΕΩΝ: TEAM M - H A.E.	
ΓΕΩΤΕΧΝΙΚΗ ΜΕΛΕΤΗ ΚΑΙ ΕΡΕΥΝΑ: ΔΗΜΗΤΡΙΟΣ ΑΡΓΥΡΙΟΥ του ΚΩΝΙΝΟΥ	
ΑΡΙΣΤΟΔΗΜΟΥ 1, ΑΘΗΝΑ 10676, ΤΗΛ: 210-7250196, FAX: 210-7239568, betaplan@betaplan.gr	
ΑΡ. ΣΧΕΔΙΟΥ	
ΑΛ 18	

ΘΕΩΡΗΣΗ	ΥΠΟΓΡΑΦΗ ΚΑΙ ΣΦΡΑΓΙΔΑ ΜΕΛΕΤΗΤΗ