

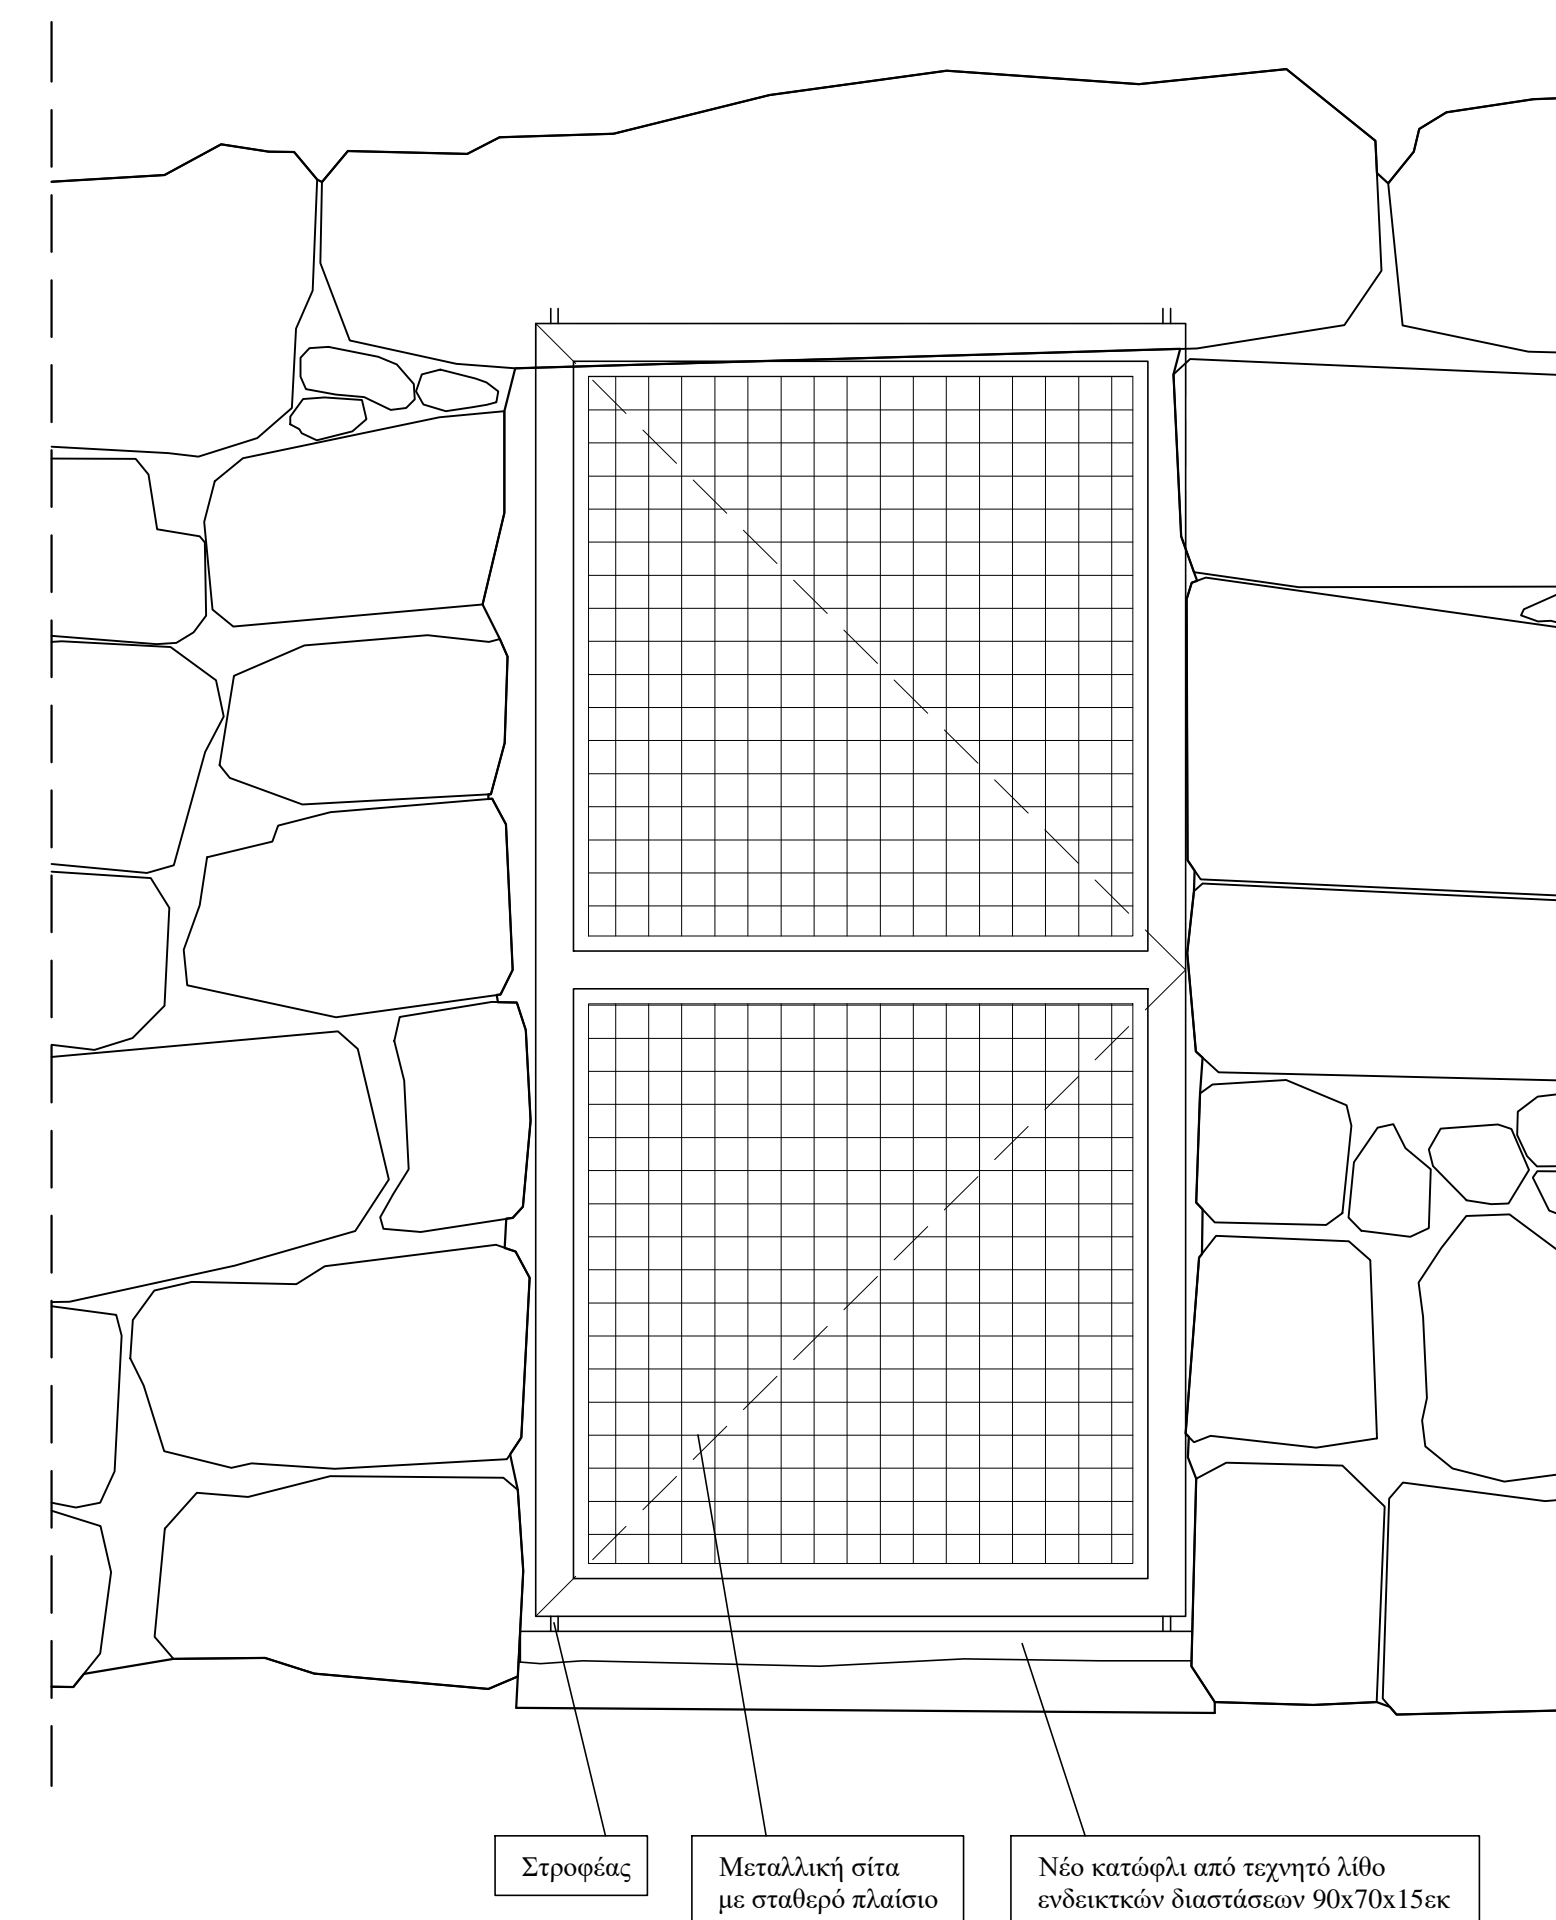
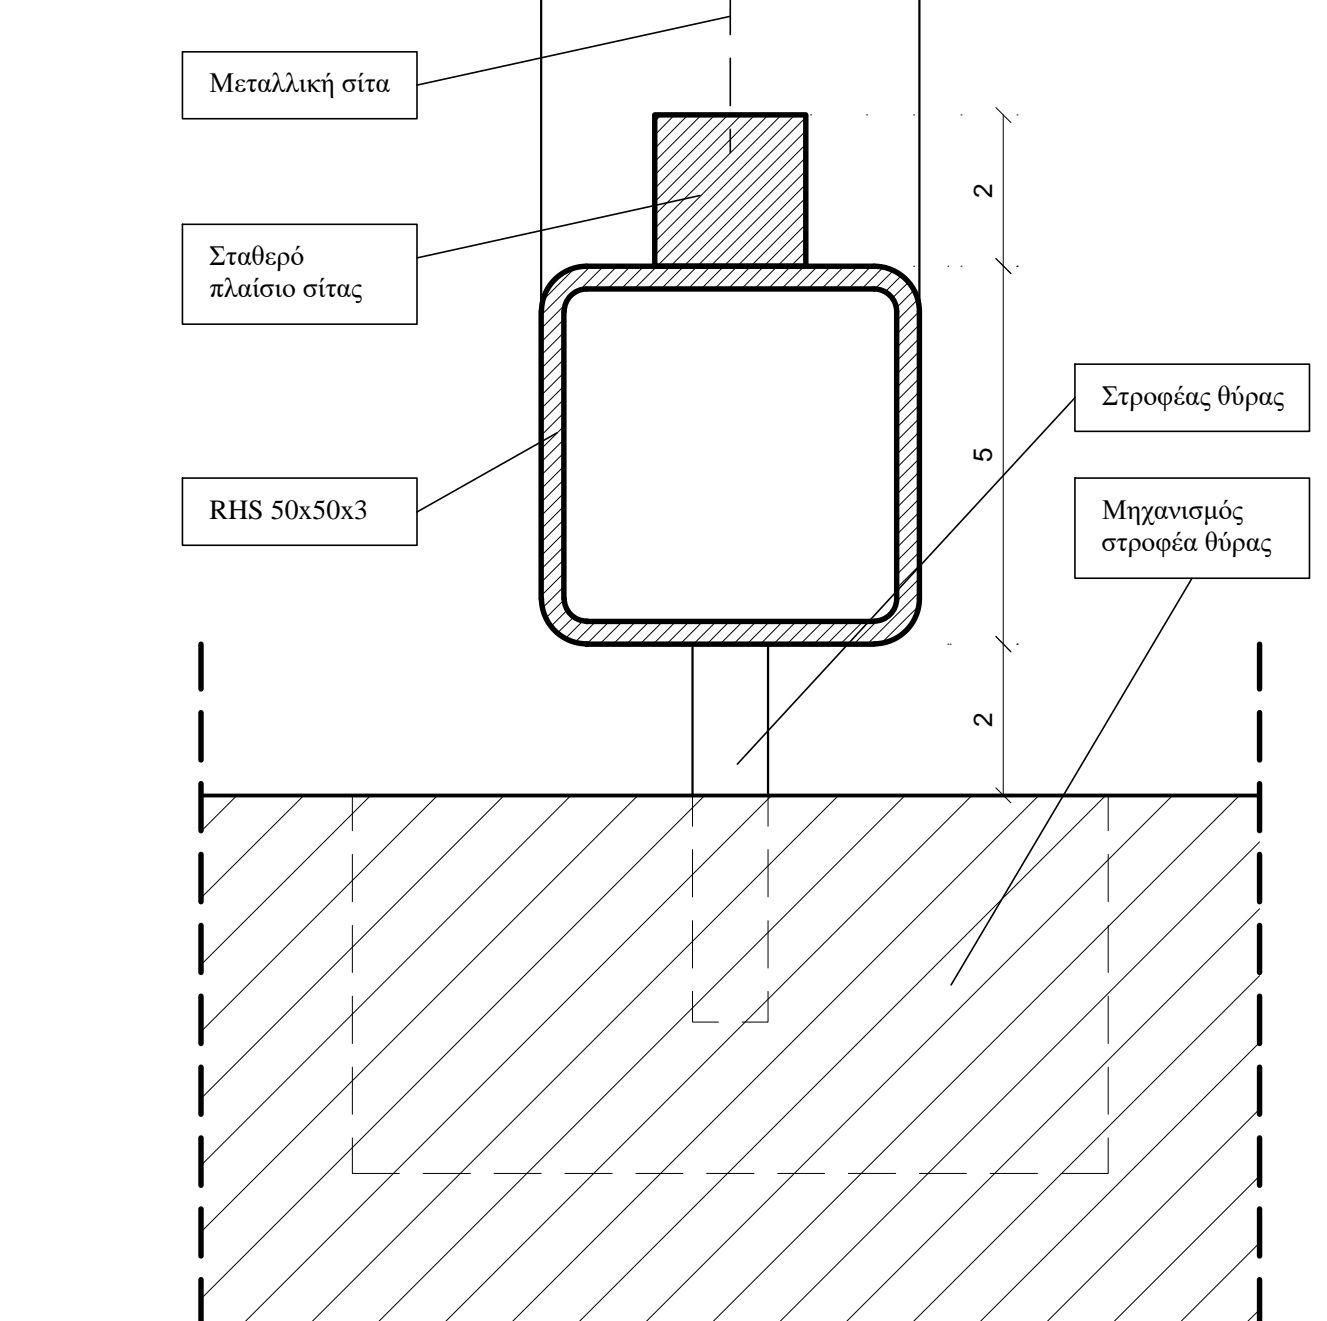




ΤΟΜΗ ΚΛΙΜΑΚΑ 1:10

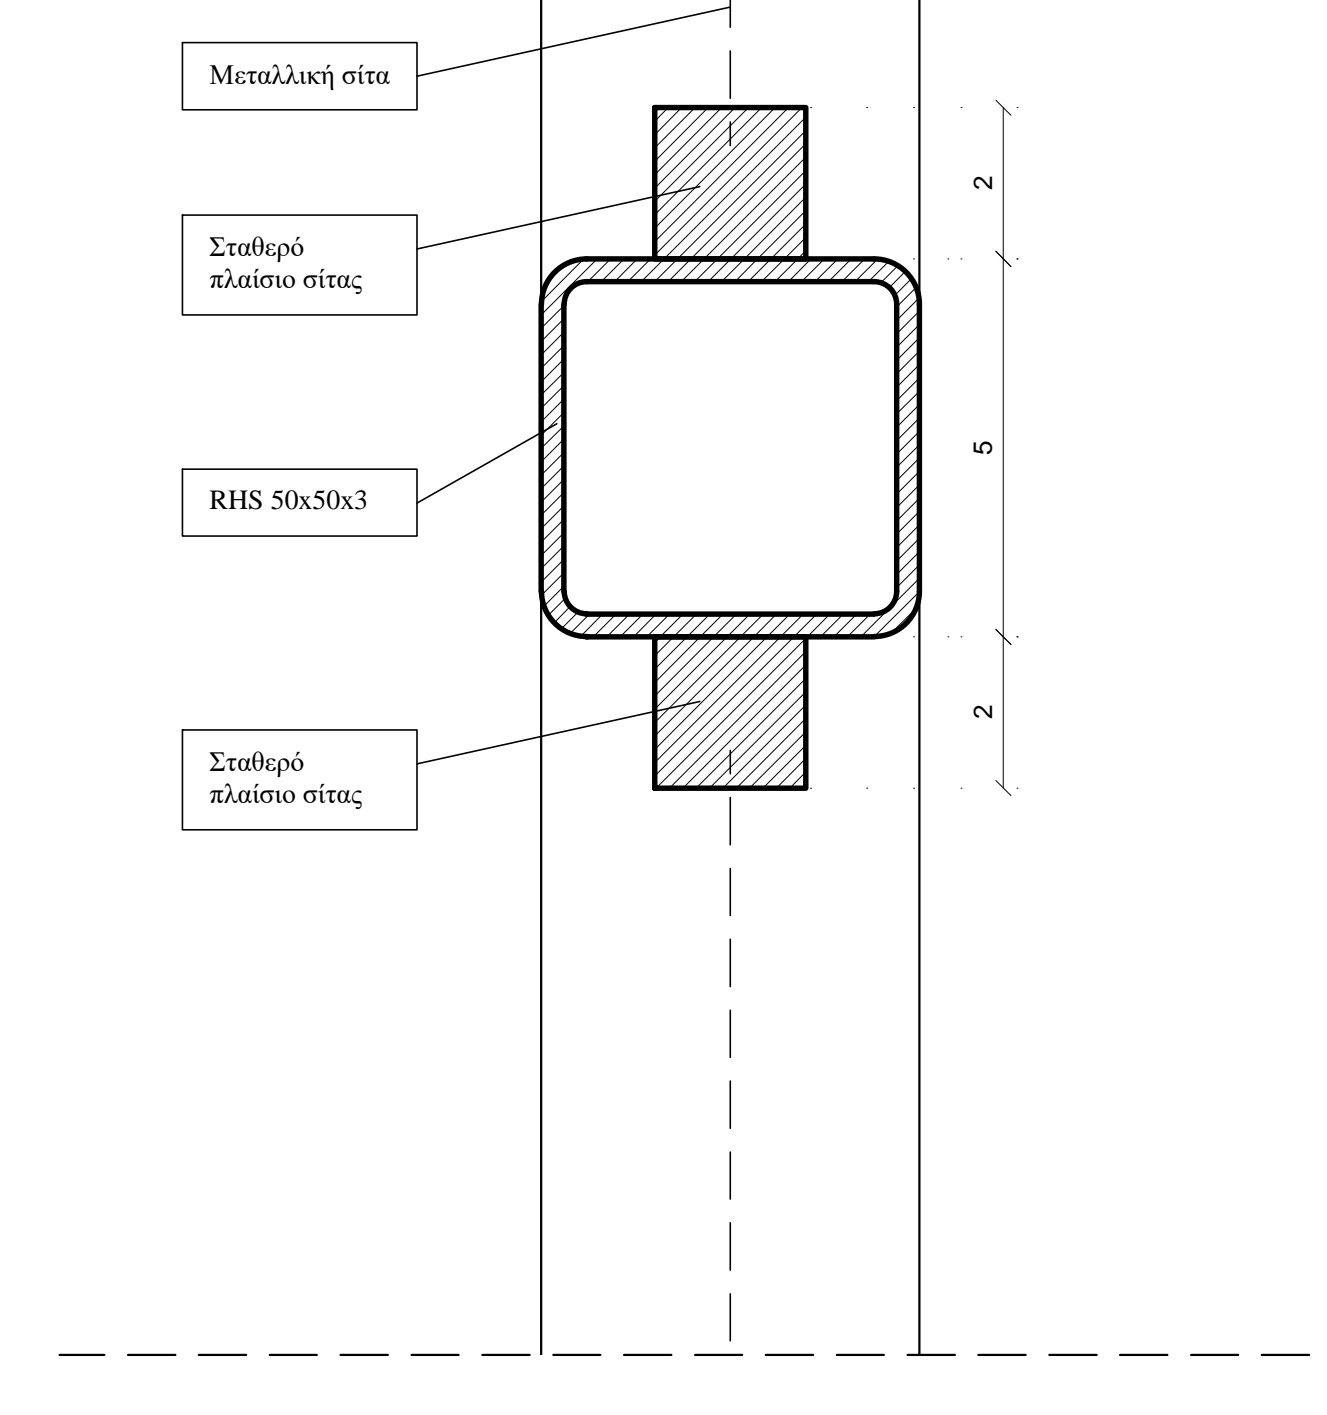


ΕΣΩΤΕΡΙΚΗ ΟΨΗ ΚΛΙΜΑΚΑ 1:10

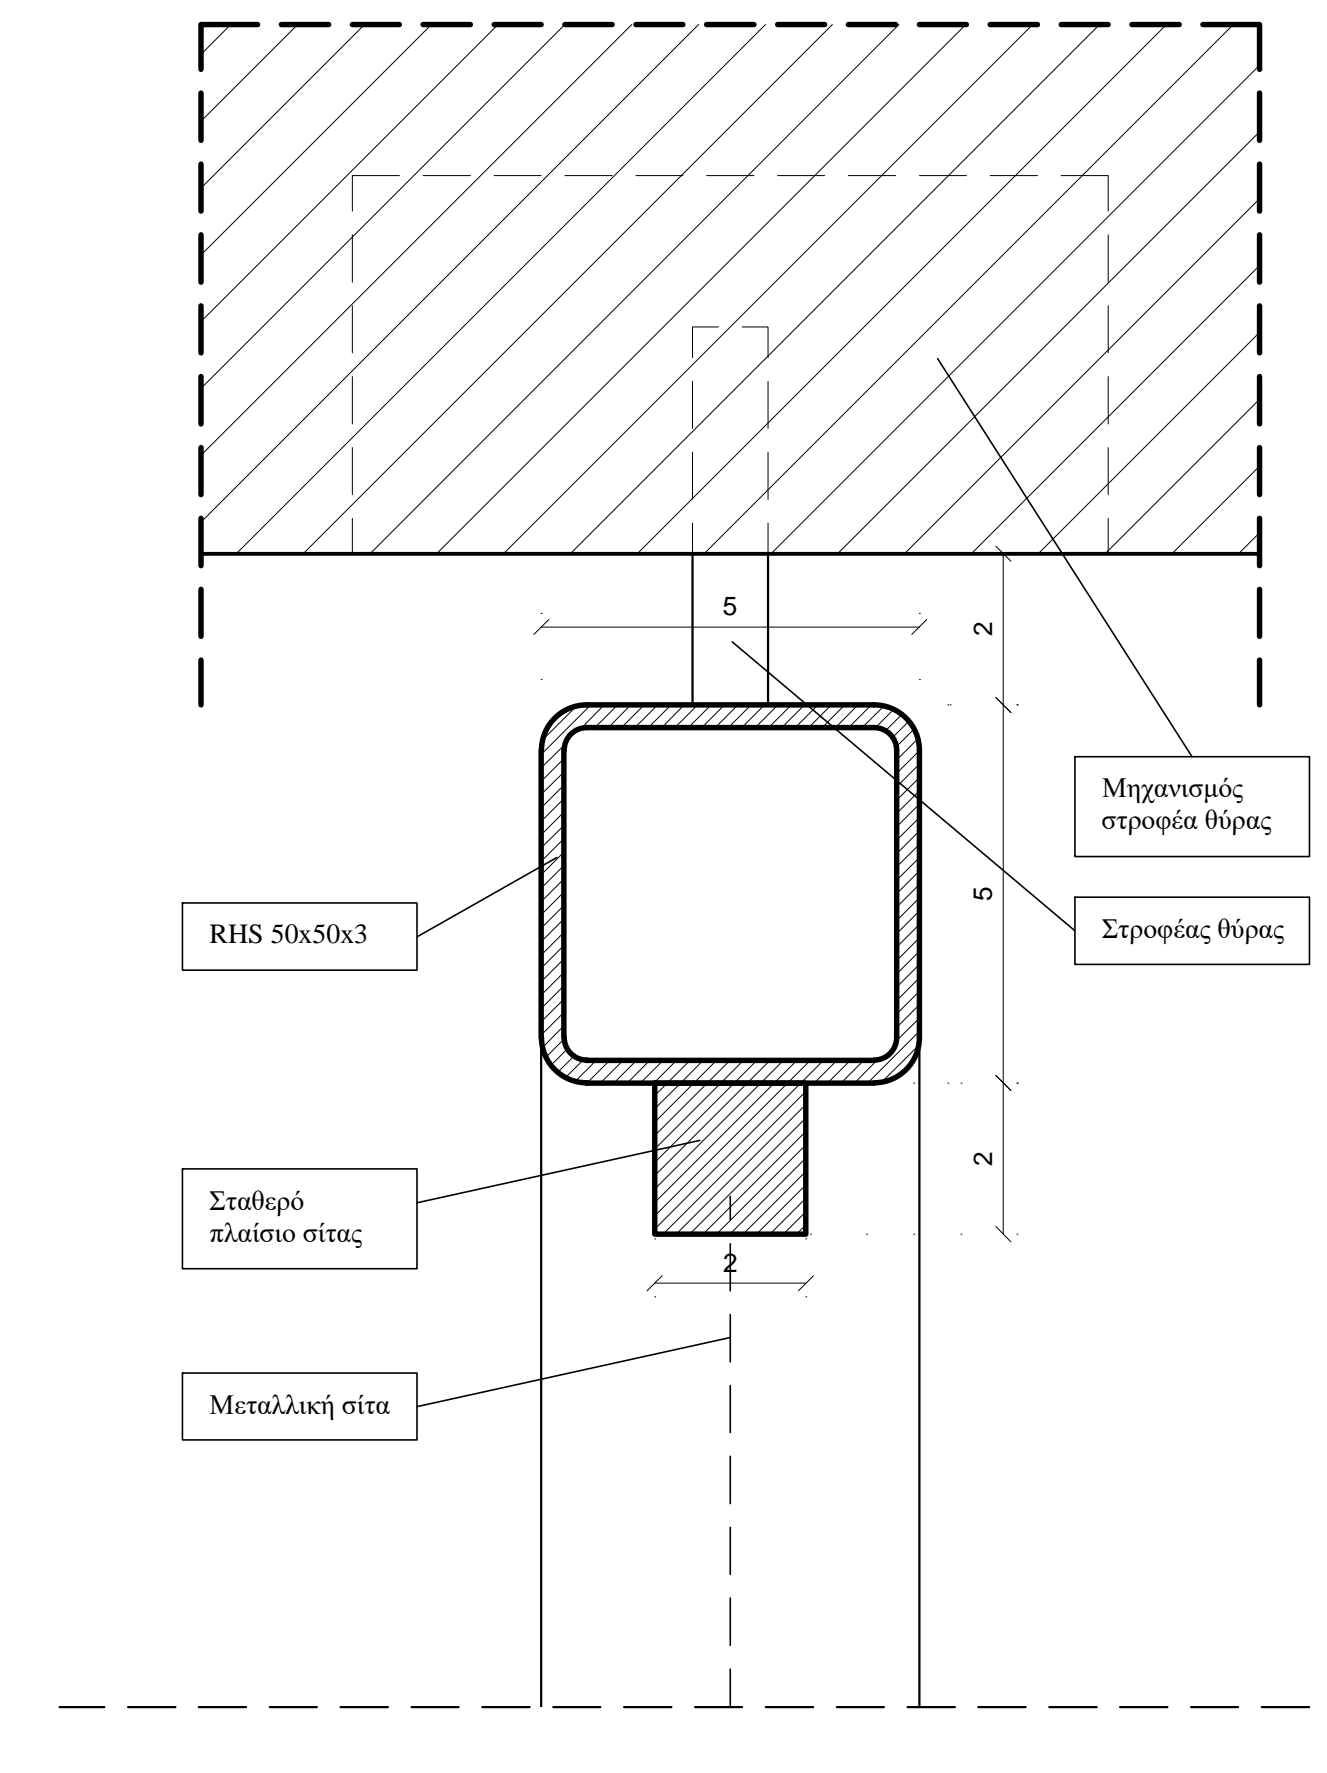


ΣΥΝΤΕΤΜΗΜΕΝΗ ΤΟΜΗ ΚΛΙΜΑΚΑ 1:1

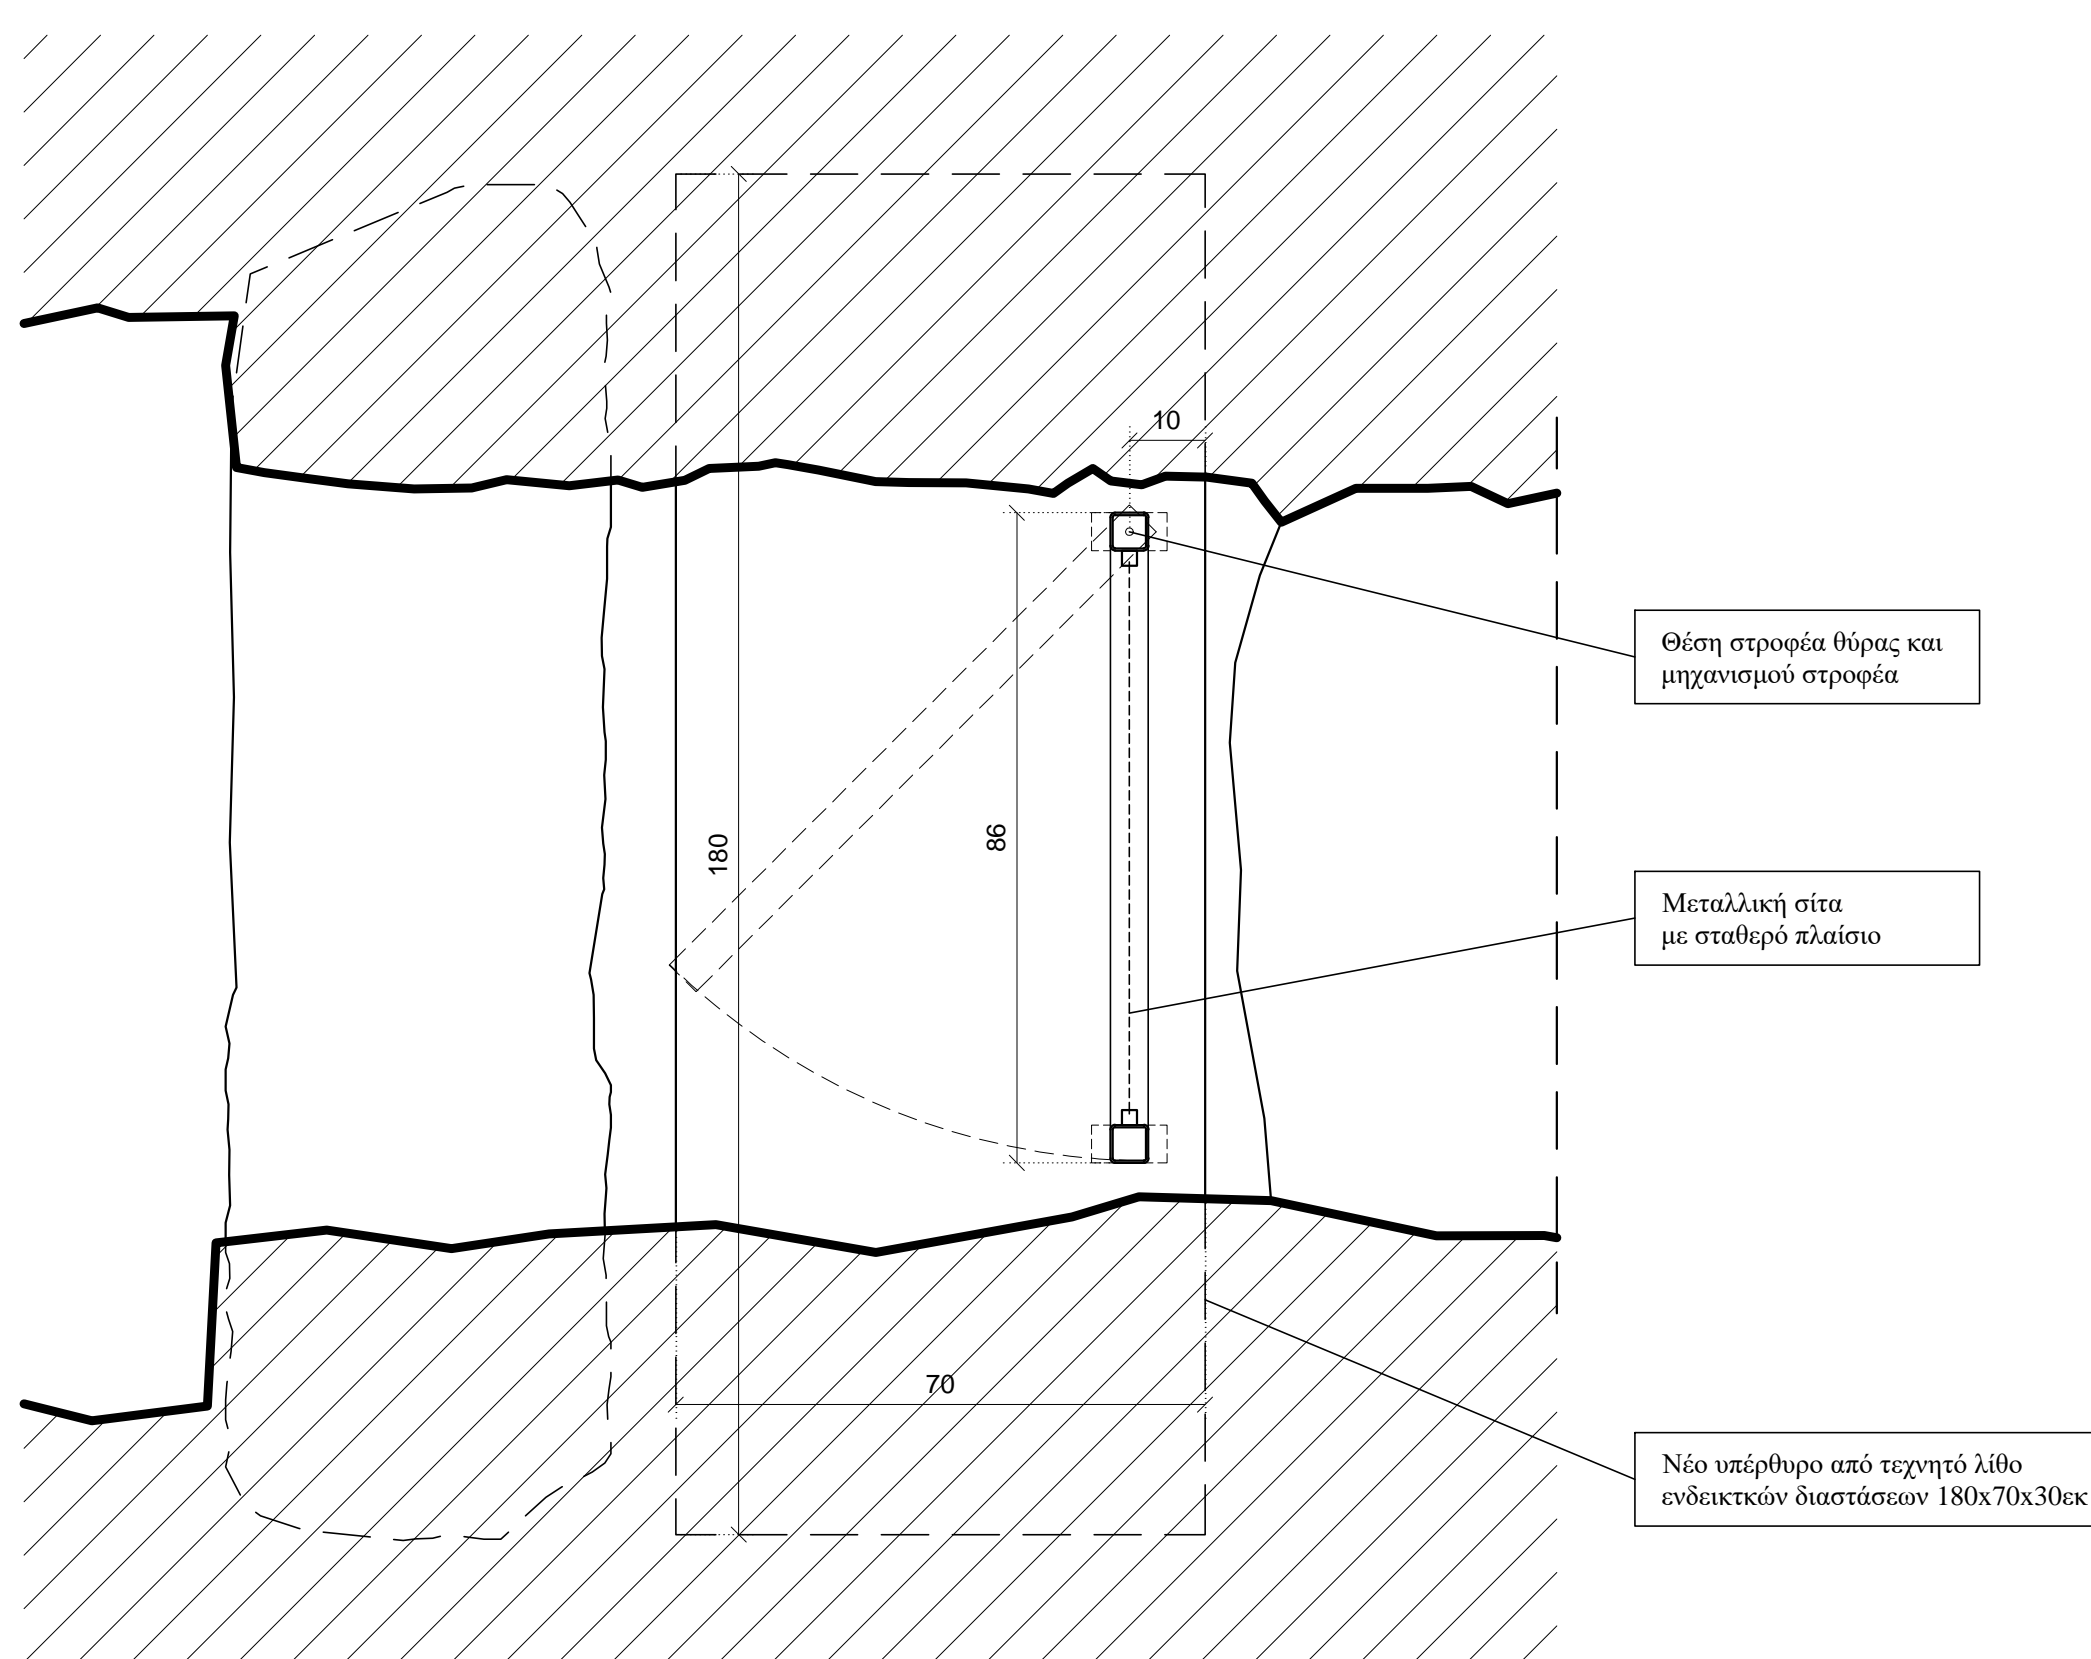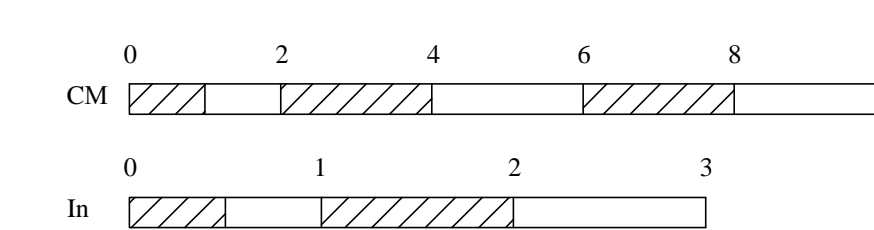


ΑΝΟΨΗ ΚΛΙΜΑΚΑ 1:10

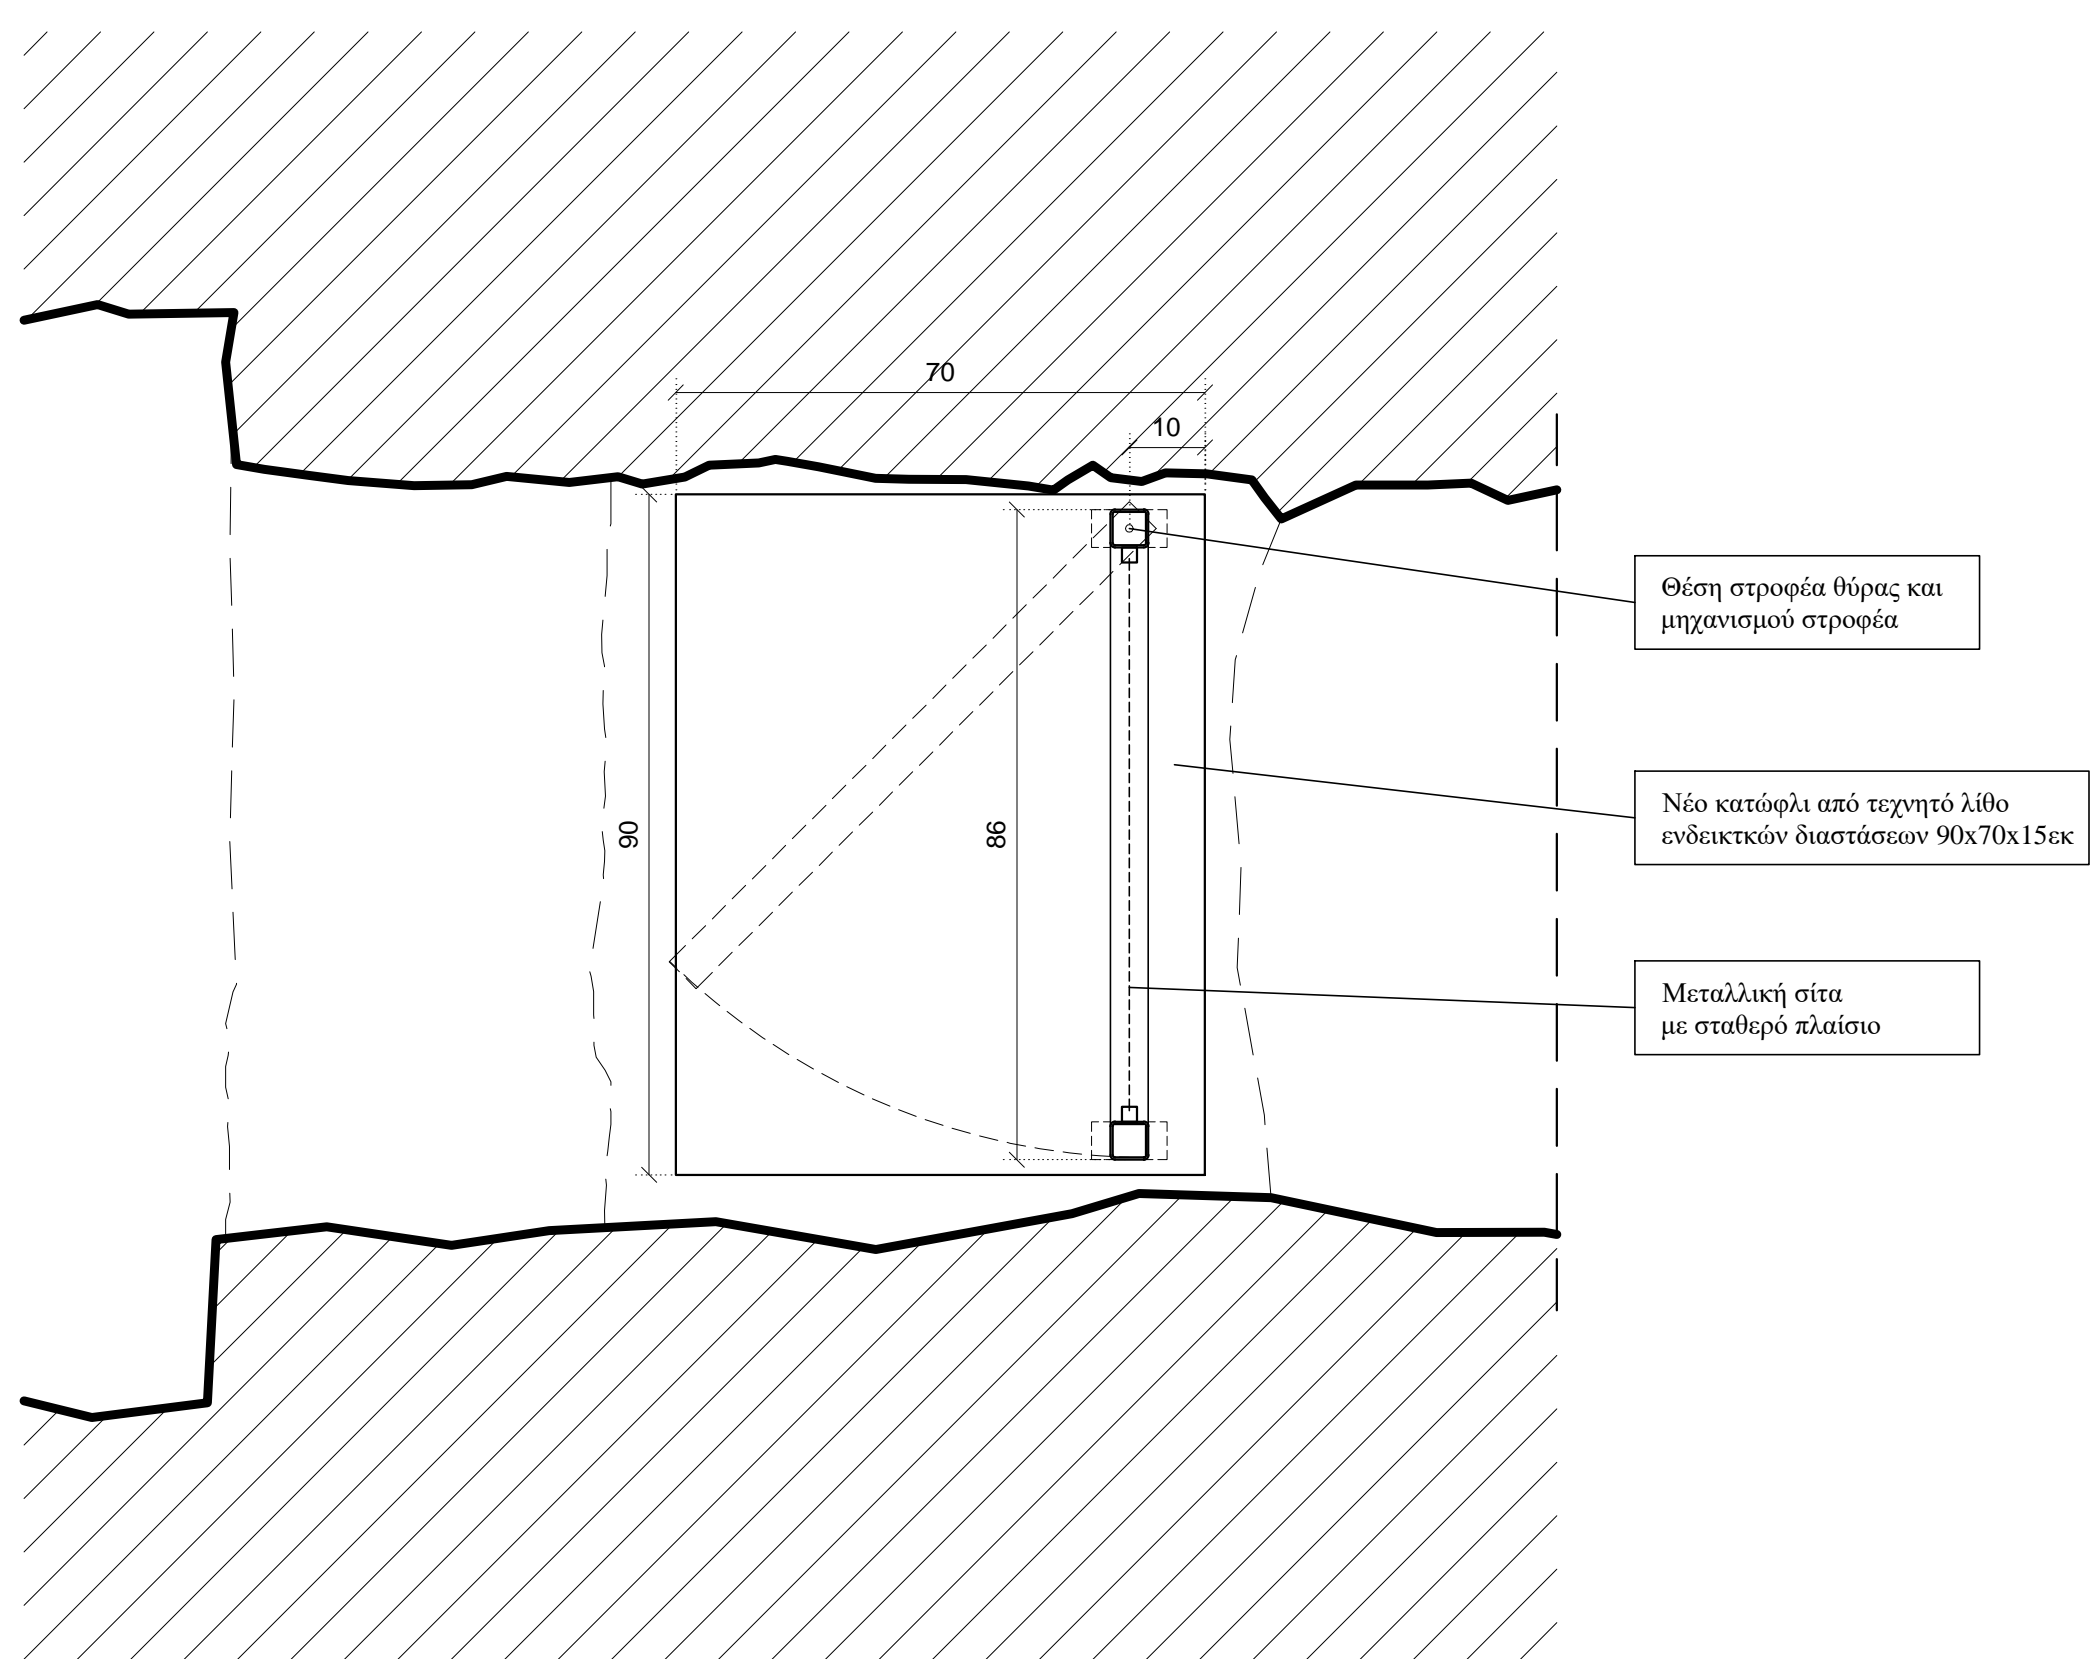

ΚΑΤΟΨΗ ΚΛΙΜΑΚΑ 1:10

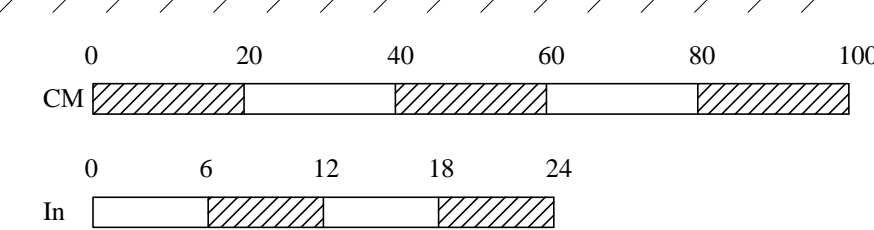

ΥΠΟΜΝΗΜΑ

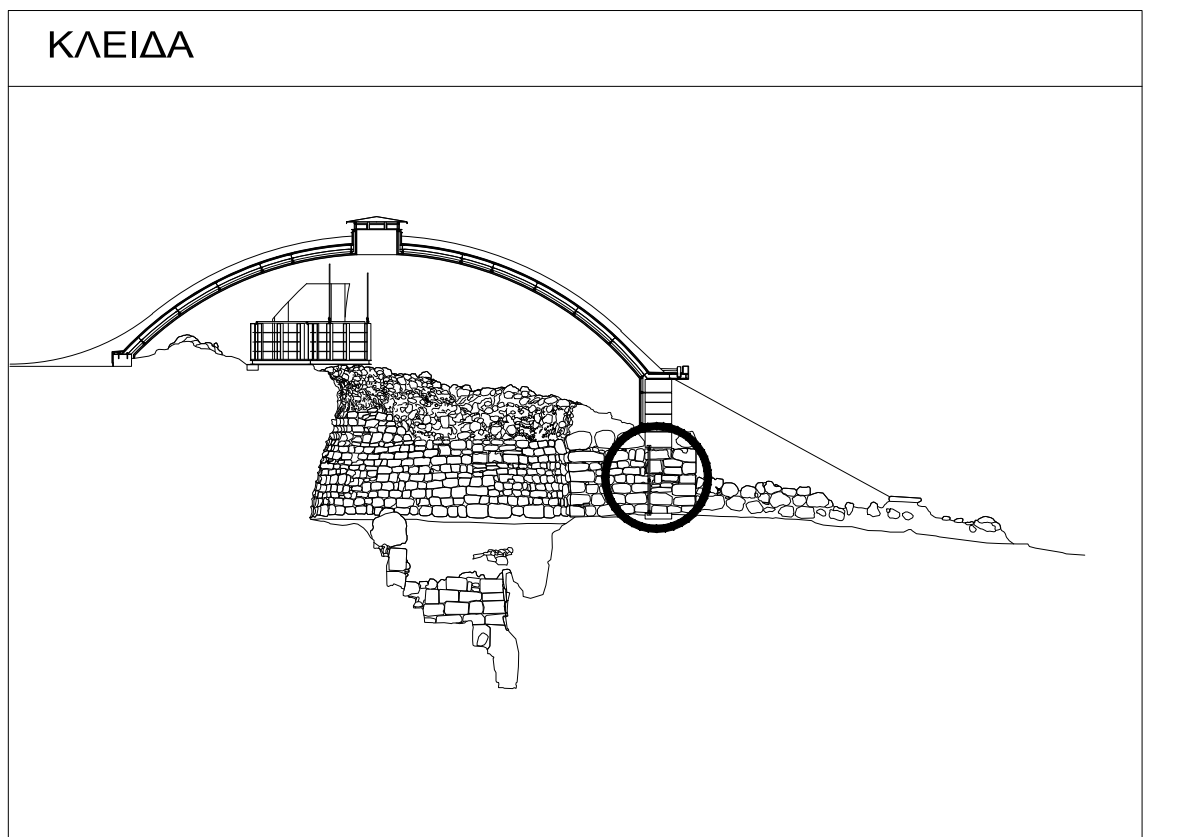

εργοδότης: ΔΙΕΥΘΥΝΣΗ ΑΝΑΣΤΗΛΩΣΗΣ ΑΡΧΑΙΩΝ ΜΝΗΜΕΙΩΝ

έργο: ΕΠΙΚΑΙΡΟΠΟΙΗΣΗ ΜΕΛΕΤΩΝ ΓΙΑ ΤΗΝ ΥΠΟΣΤΗΡΙΞΗ ΤΟΥ Π4 ΤΗΣ ΠΡΑΞΗΣ "ΣΤΕΡΕΩΣΗ, ΠΡΟΣΤΑΣΙΑ ΚΑΙ ΑΝΑΔΙΞΗ ΤΟΥ ΘΟΛΩΤΟΥ ΤΑΦΟΥ ΣΤΑ ΤΖΑΝΑΤΑ ΠΟΡΟΥ ΚΕΦΑΛΛΟΝΙΑΣ"

θέση: ΤΖΑΝΑΤΑ περιφ. ενότητα: ΚΕΦΑΛΛΟΝΙΑΣ

Α.Γ.Ε.Μ. ΣΩΤΗΡΗΣ ΒΟΓΙΑΤΖΗΣ & ΣΥΝΕΡΓΑΤΕΣ ΛΕΜΕΣΟΥ 29 ΠΑΠΑΓΟΥ 156 69 ΤΗΛ - FAX 210-6523823

μελετητής: ΜΑΚΡΥΝΟΡΗ ΓΕΩΡΓΙΑ, αρχιτέκτων μηχανικός ΚΡΙΕΜΑΔΗ ΣΩΤΗΡΙΑ, αρχιτέκτων μηχανικός

κατηγορία: ΑΡΧΙΤΕΚΤΟΝΙΚΗ

θέμα - τίτλος σχεδίου: αρ. σχεδίου:

Λεπτομέρεια θύρας δρόμου Λ 06

στάδιο μελέτης: ΠΡΟΤΑΣΗ

κλίμακα: 1:10, 1:1 χρόνος μελέτης: ΙΟΥΛΙΟΣ 2023

ΟΙ ΣΥΝΤΕΛΕΣΤΕΣ ΕΛΕΓΧΟΣ ΘΕΩΡΗΣΗ

