




ΝΟΤΙΑ ΟΨΗ
ΚΛΙΜΑΚΑ 1:20

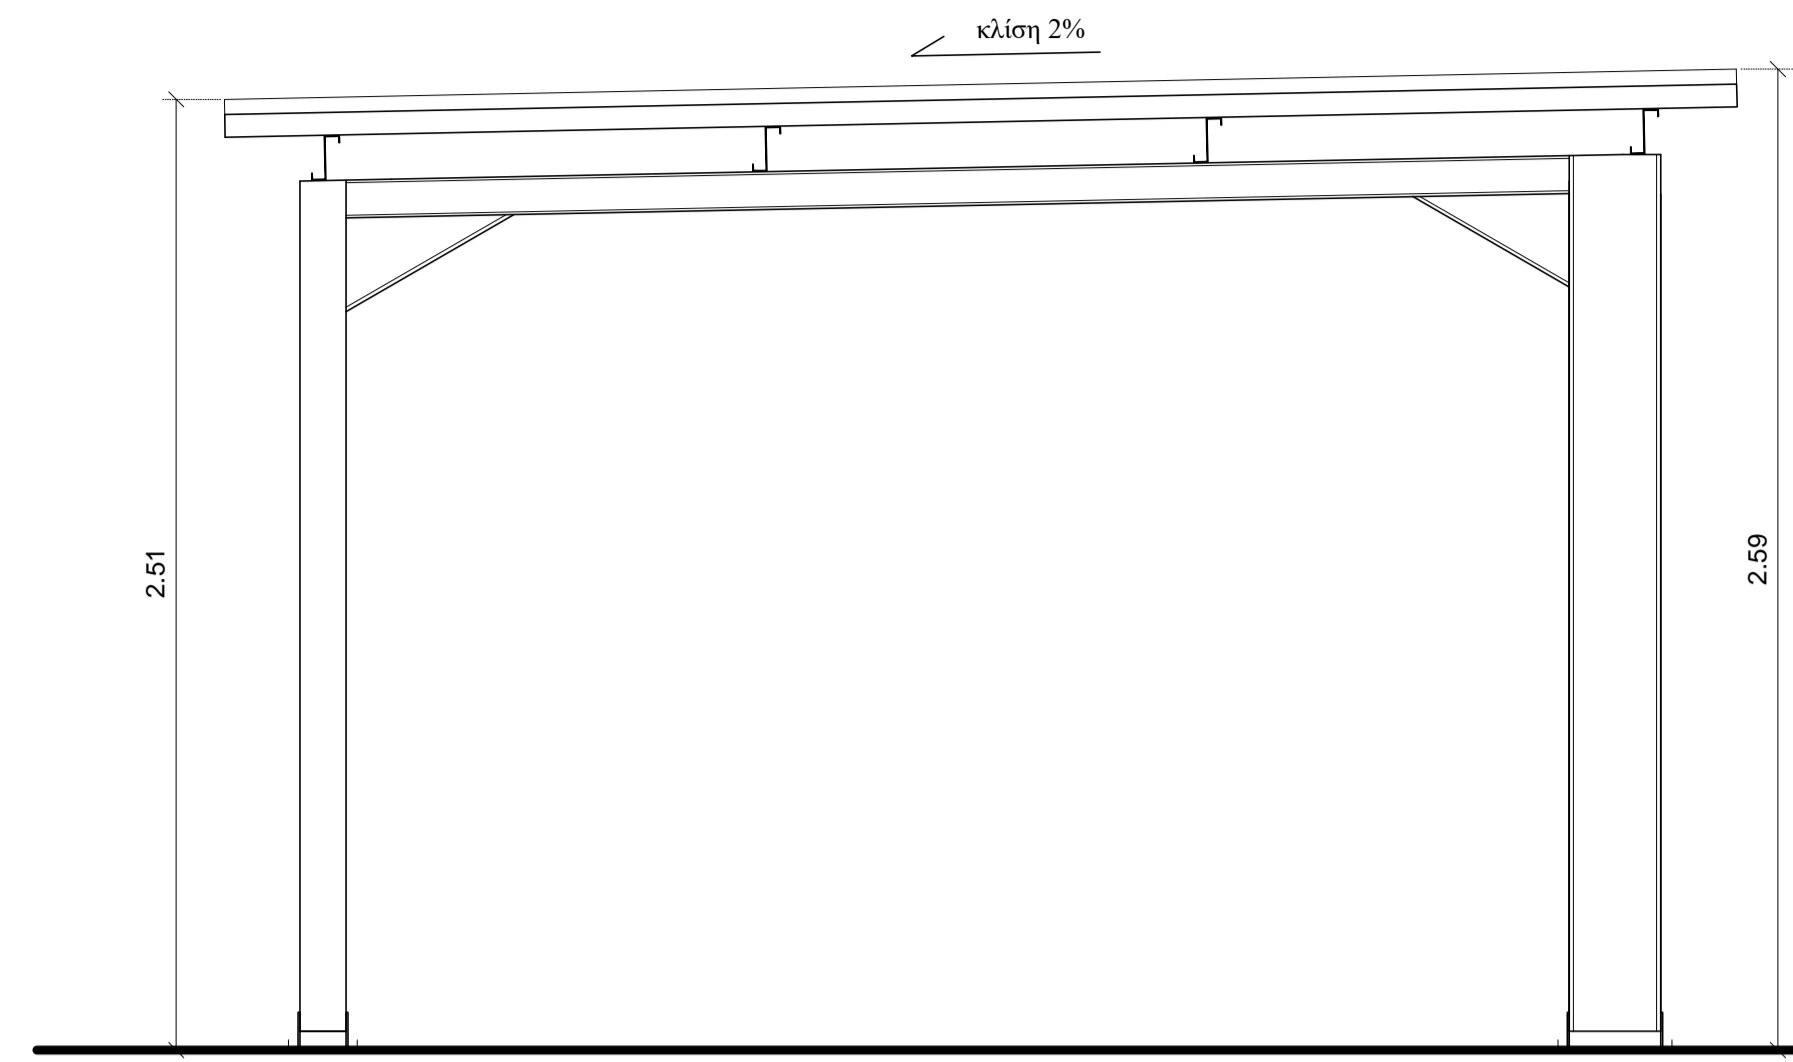


ΑΝΑΤΟΛΙΚΗ ΟΨΗ
ΚΛΙΜΑΚΑ 1:20

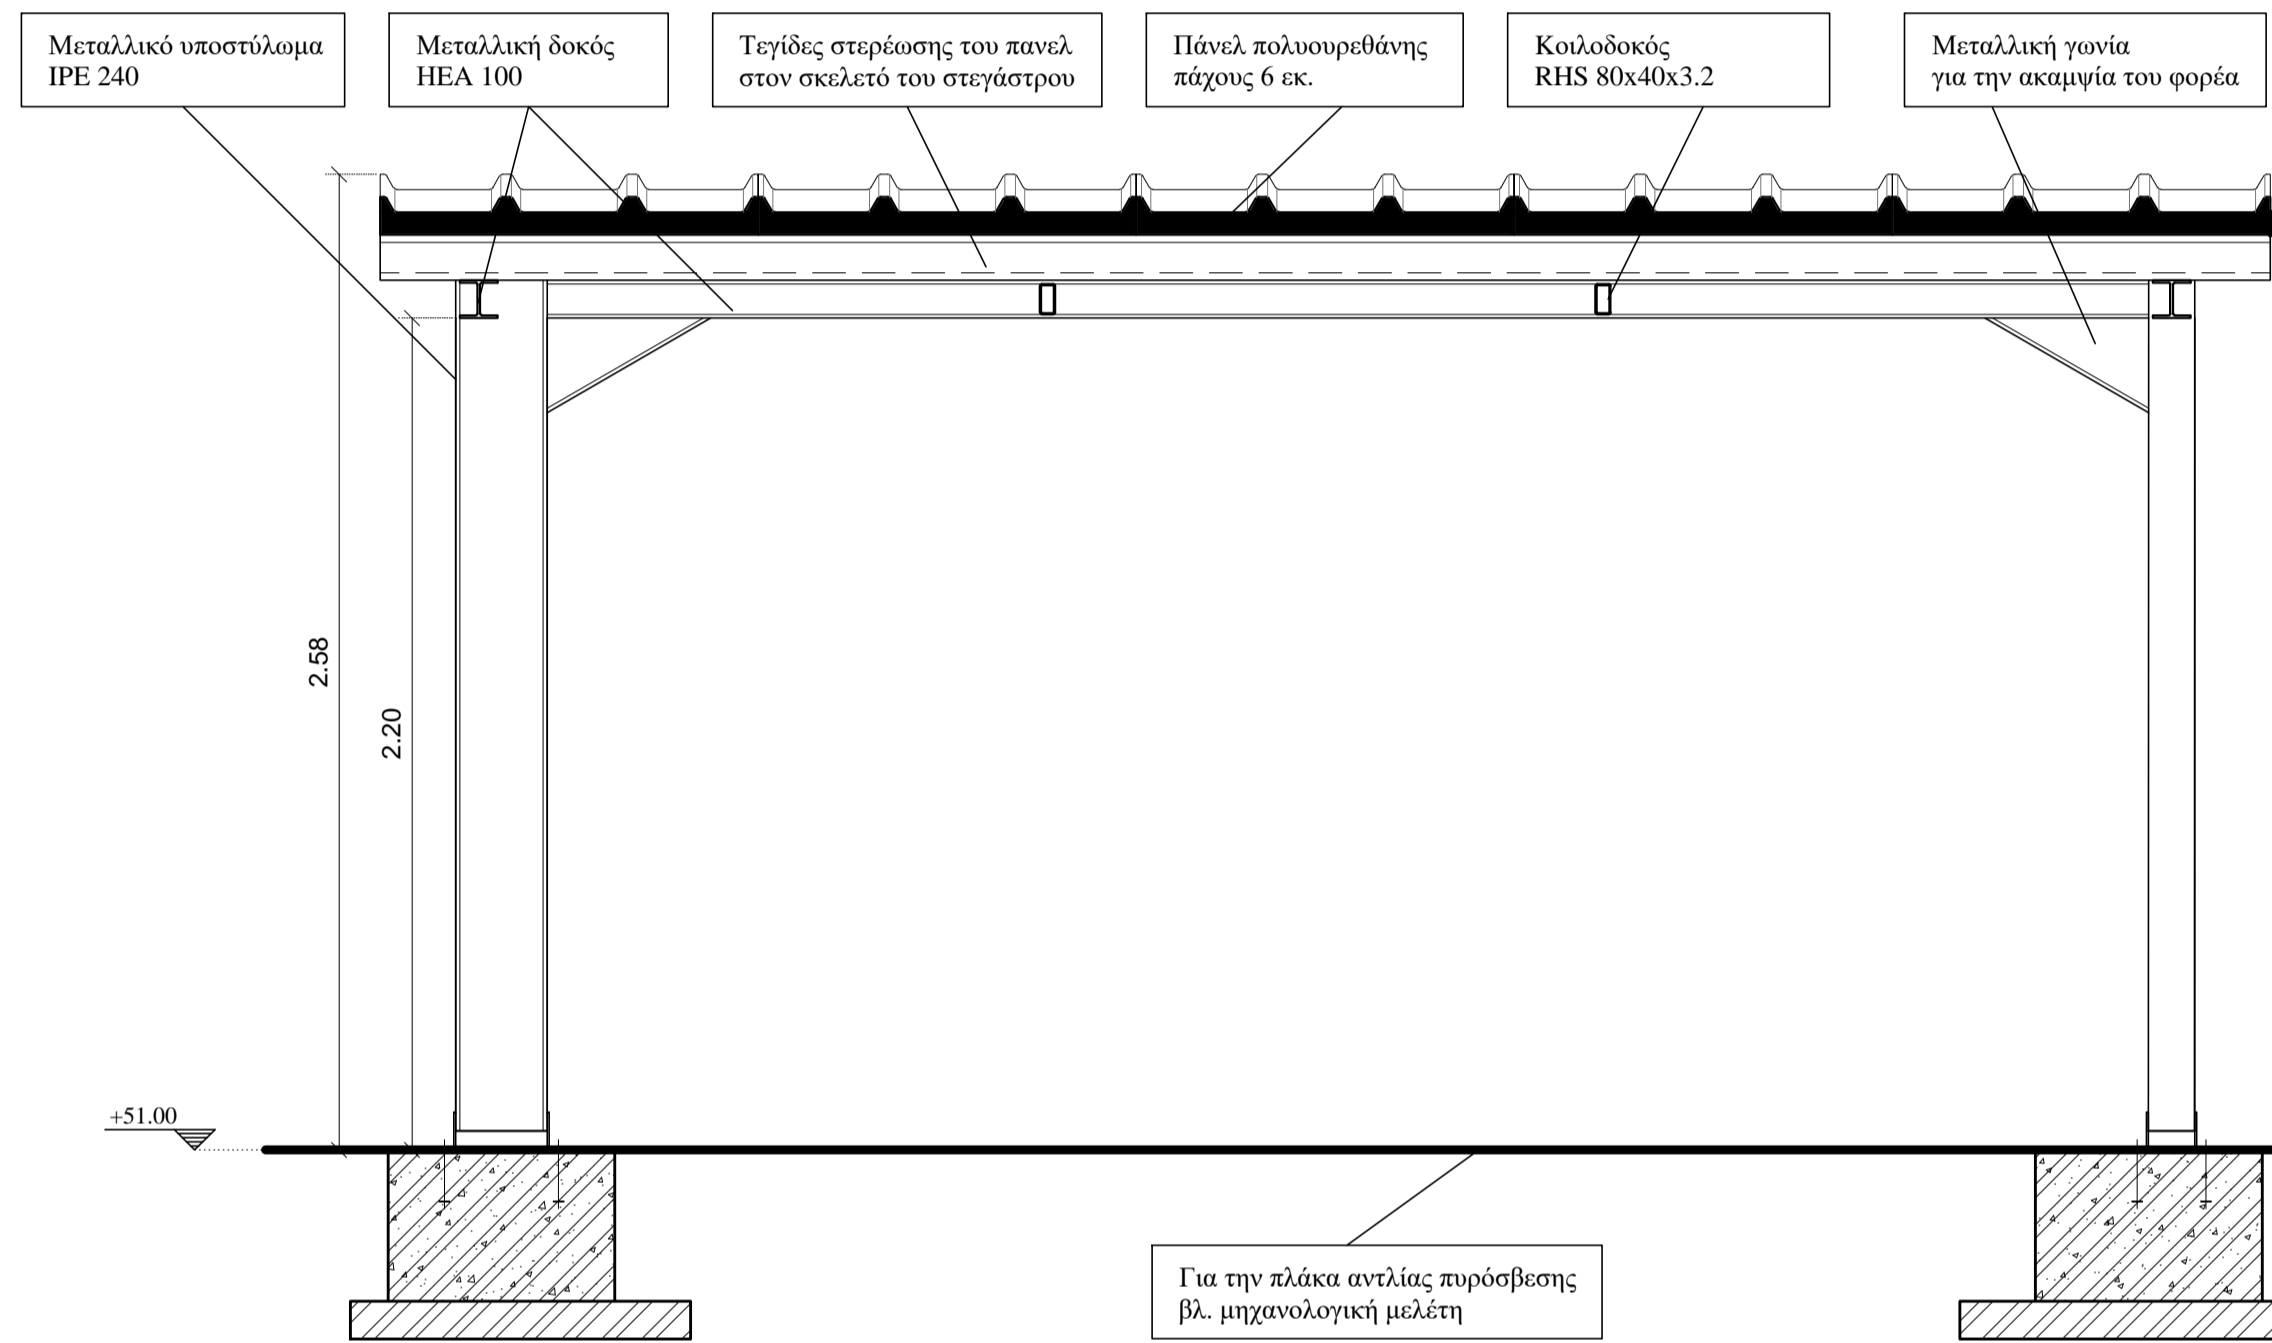


ΤΟΜΗ Β-Β
ΚΛΙΜΑΚΑ 1:20

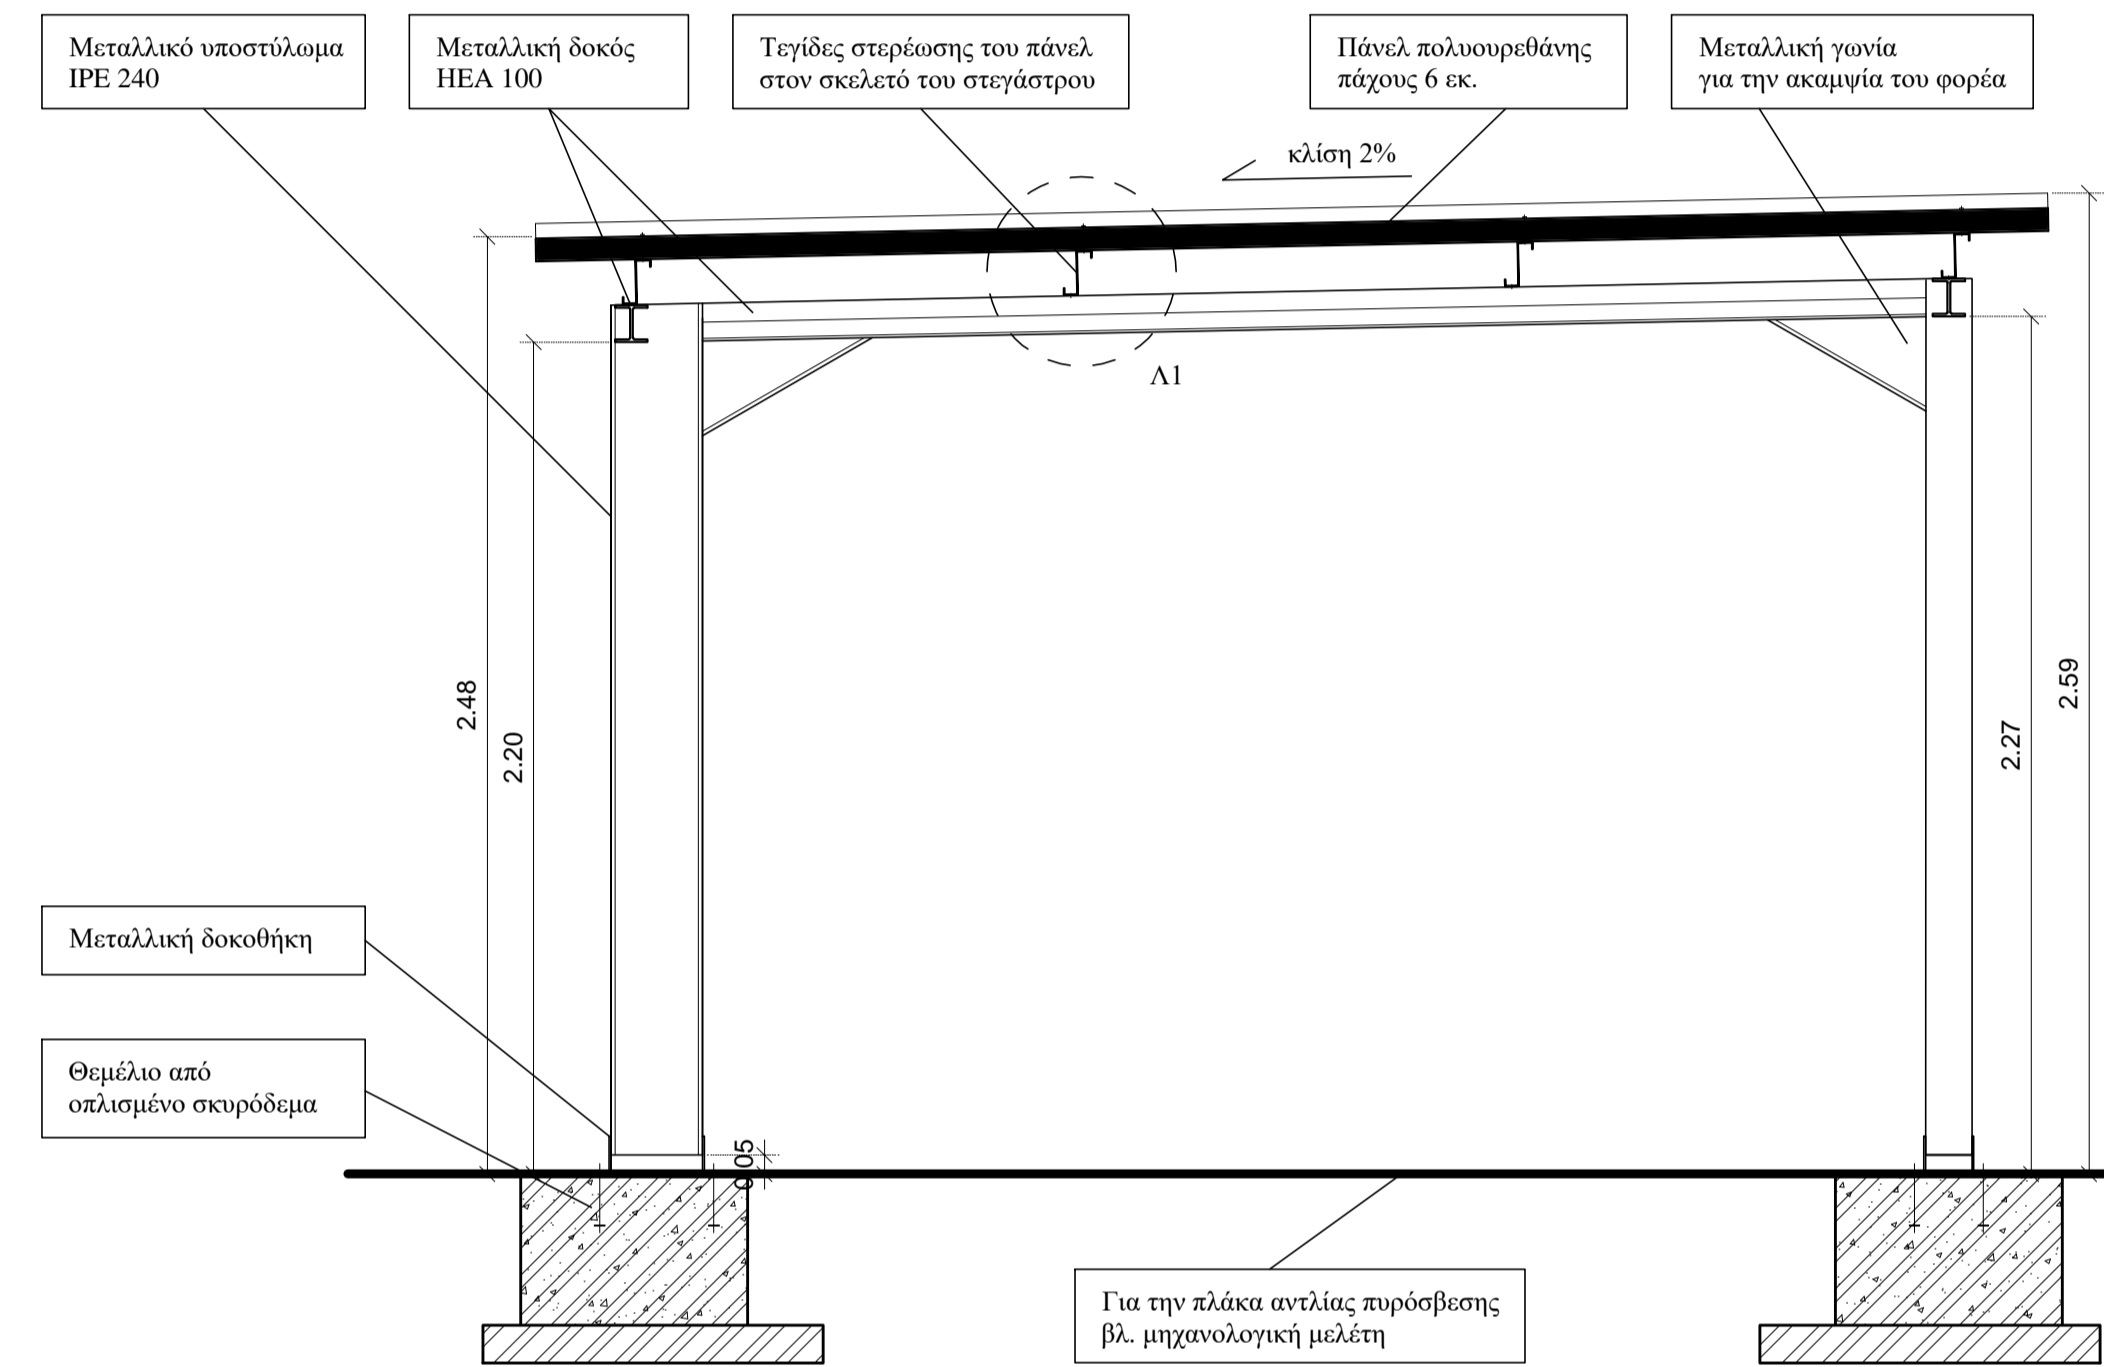



ΤΟΜΗ Α-Α
ΚΛΙΜΑΚΑ 1:20

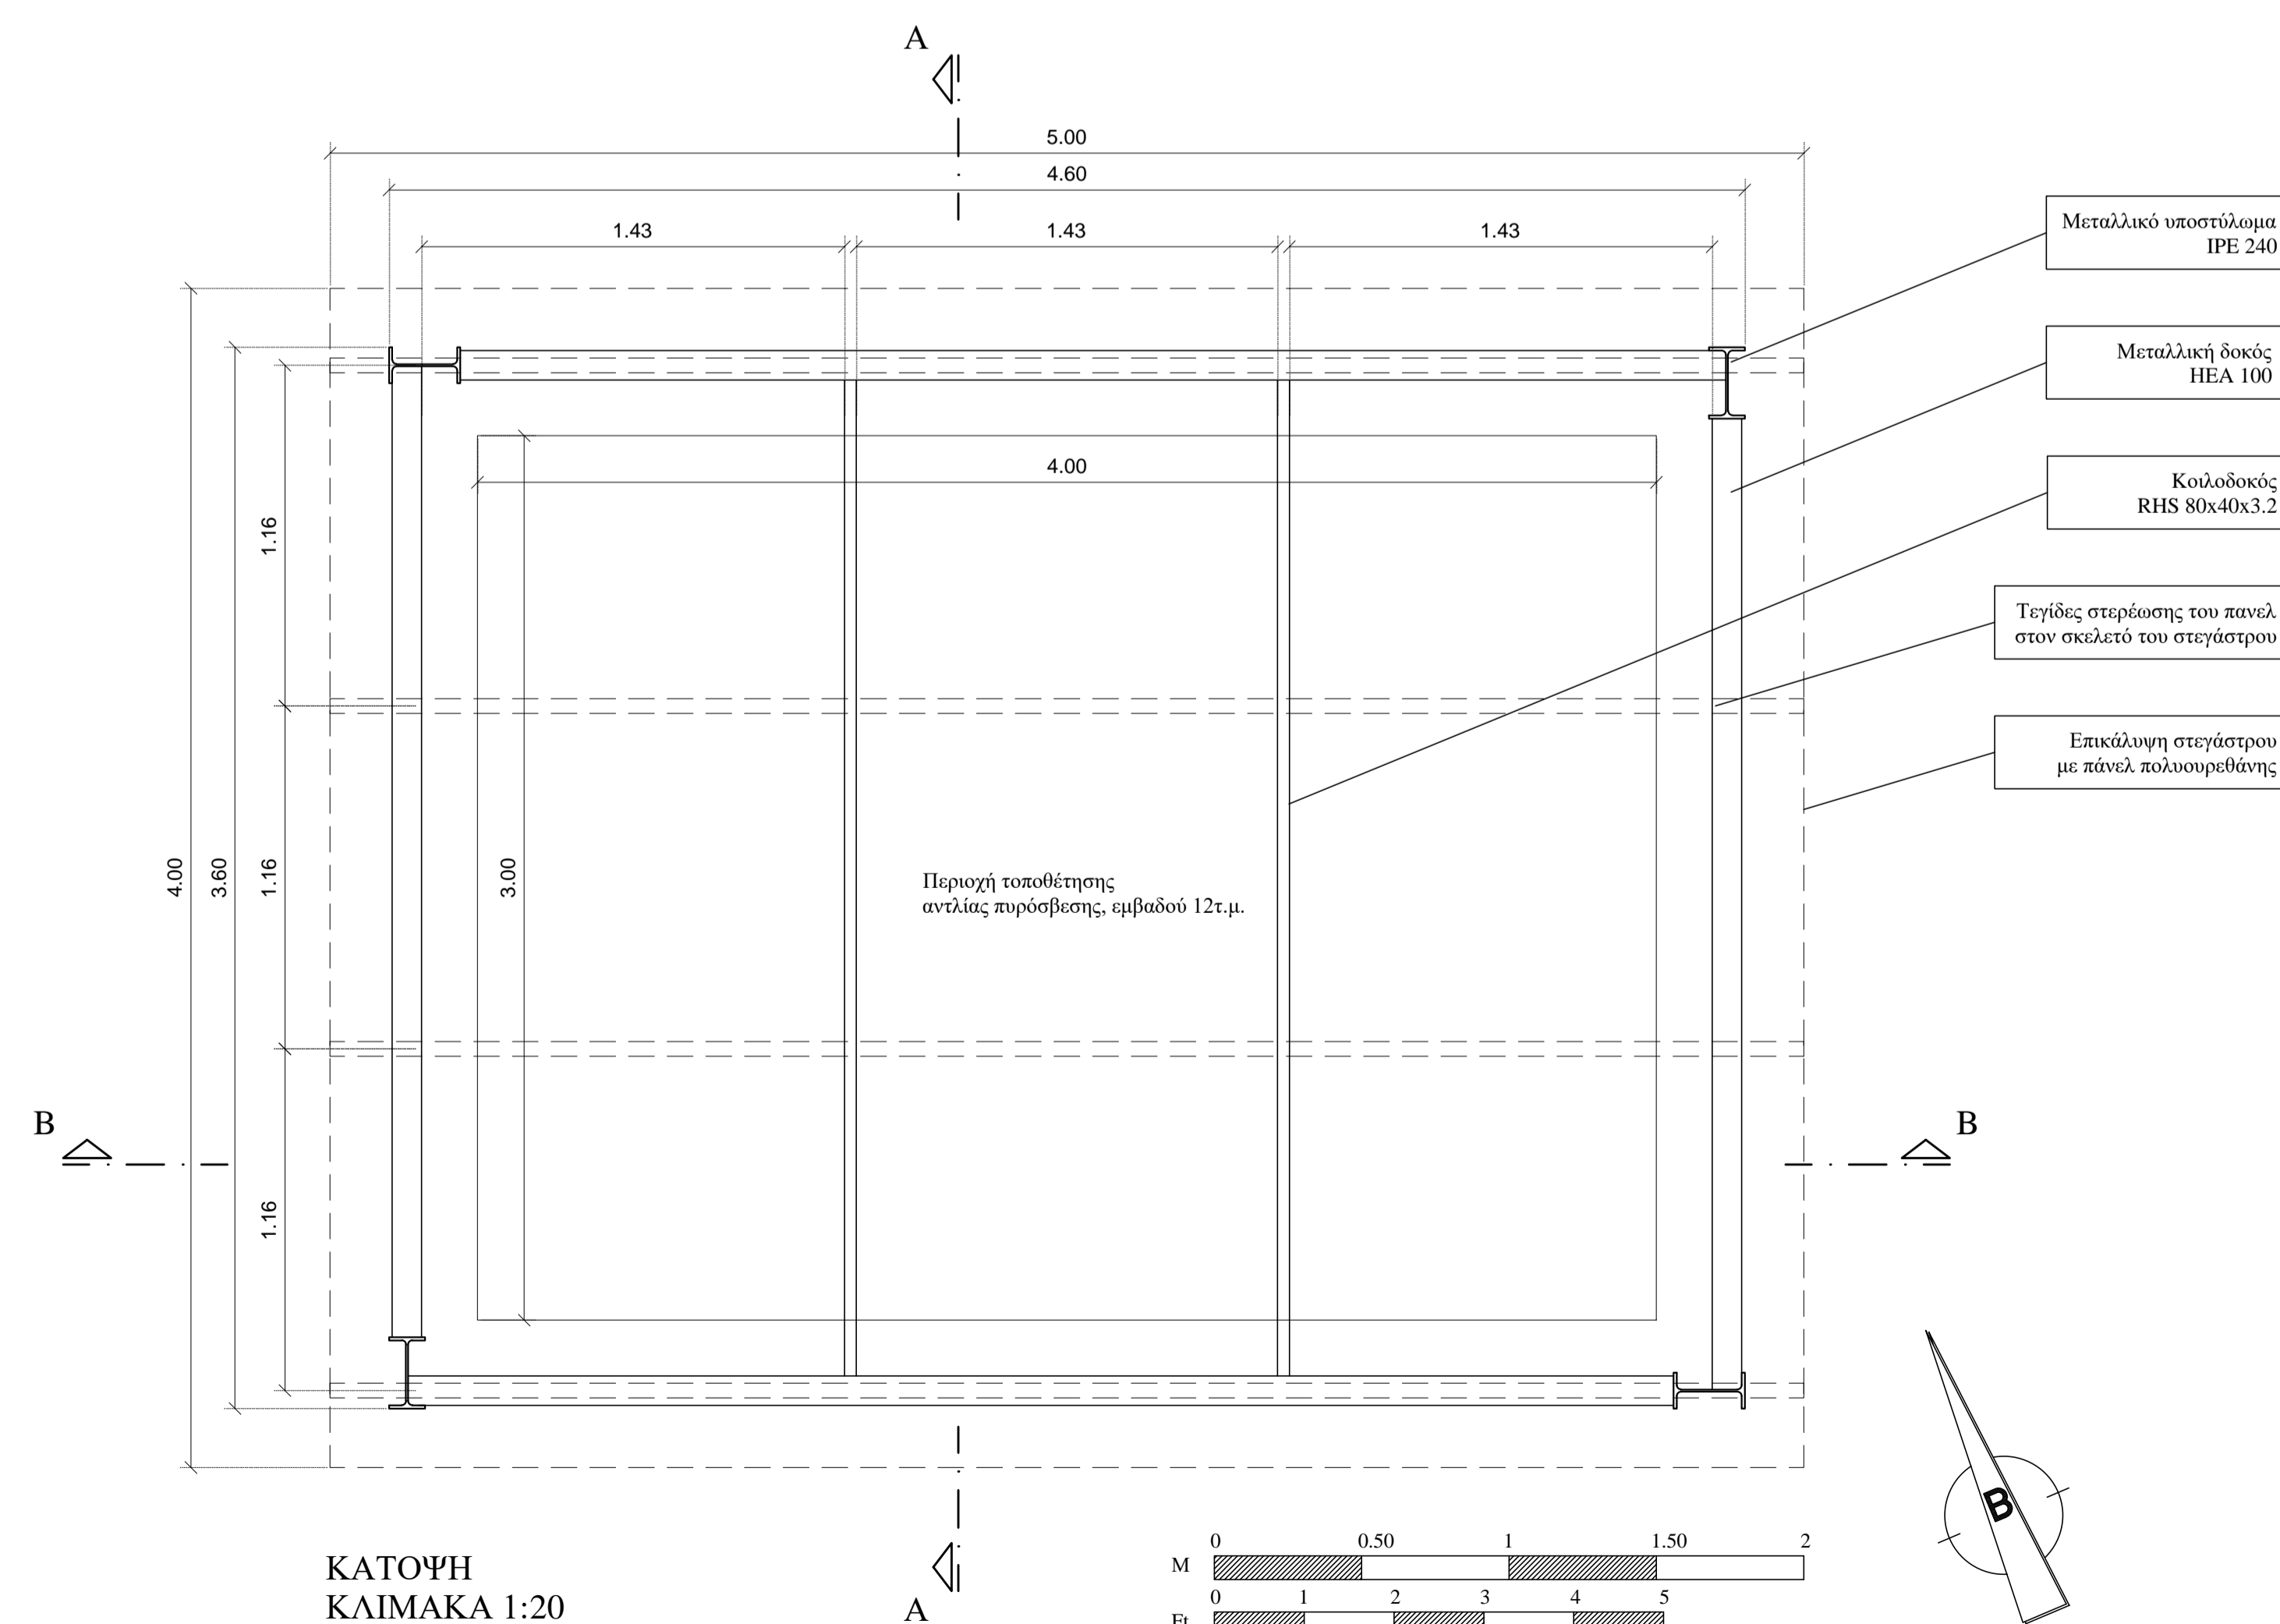


ΚΑΤΟΨΗ
ΚΛΙΜΑΚΑ 1:20

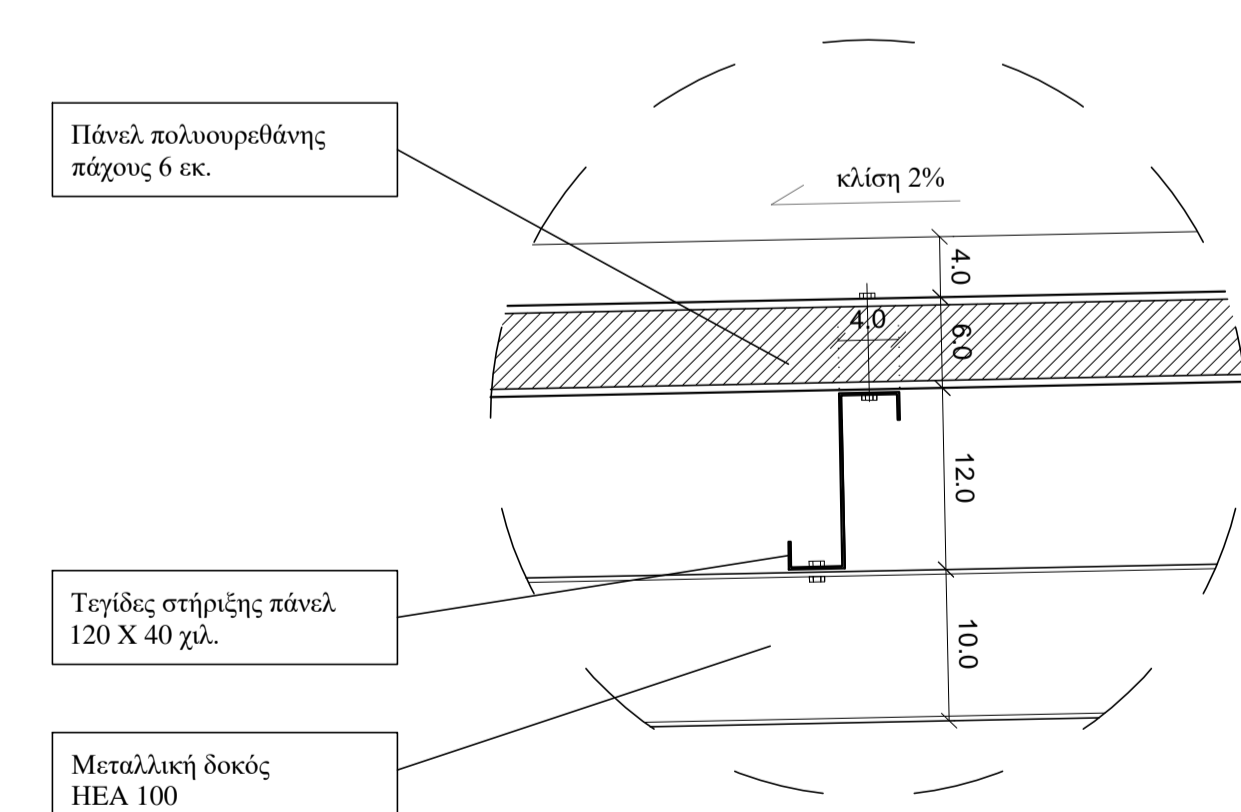

ΔΕΤΠΟΜΕΡΕΙΑ 1 -
ΣΤΗΡΙΞΗ ΠΑΝΕΛ ΠΟΛΥΟΥΡΕΘΑΝΗΣ
ΣΤΟΝ ΣΚΕΛΕΤΟ ΤΟΥ ΣΤΕΓΑΣΤΡΟΥ
ΚΛΙΜΑΚΑ 1:5

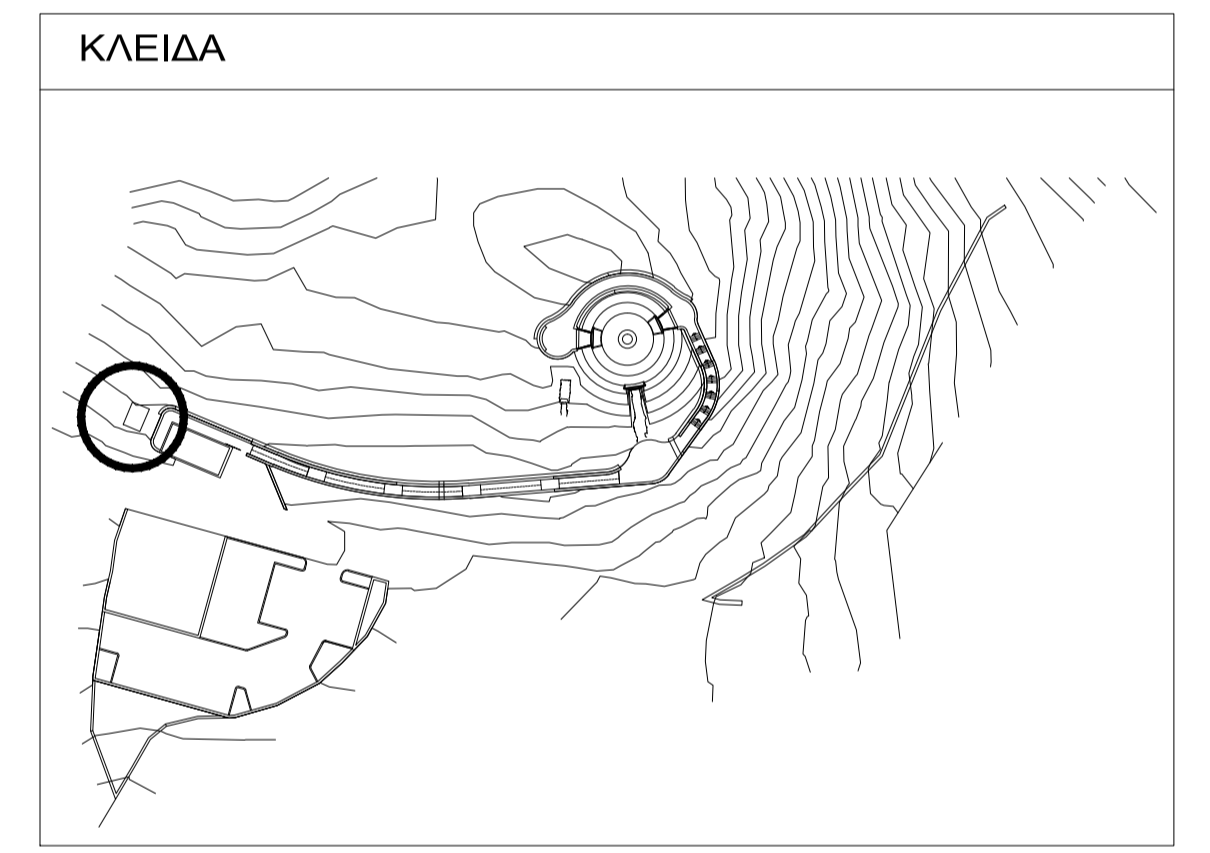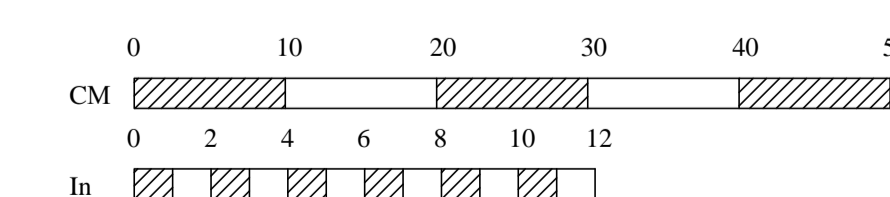

εργοδότης:	ΔΙΕΥΘΥΝΣΗ ΑΝΑΣΤΗΛΩΣΗΣ ΑΡΧΑΙΩΝ ΜΝΗΜΕΙΩΝ		
έργο:	ΕΠΙΚΑΙΡΟΠΟΙΗΣΗ ΜΕΛΕΤΩΝ ΓΙΑ ΤΗΝ ΥΠΟΣΤΗΡΙΞΗ ΤΟΥ Π4 ΤΗΣ ΠΡΑΞΗΣ "ΣΤΕΡΕΩΣΗ, ΠΡΟΣΤΑΣΙΑ ΚΑΙ ΑΝΑΔΙΕΙΞΗ ΤΟΥ ΘΟΛΩΤΟΥ ΤΑΦΟΥ ΣΤΑ ΤΖΑΝΑΤΑ ΠΟΡΟΥ ΚΕΦΑΛΛΟΝΙΑΣ"		
θέση:	ΤΖΑΝΑΤΑ	περιφ. ενότητα:	ΚΕΦΑΛΛΗΝΙΑΣ
Α.Γ.Ε.Μ.	ΣΩΤΗΡΗΣ ΒΟΓΙΑΤΖΗΣ & ΣΥΝΕΡΓΑΤΕΣ ΛΕΜΕΣΟΥ 29 ΠΑΠΑΓΟΥ 156 69 ΤΗΛ - FAX 210-6523823		
μελετητές:	ΜΑΚΡΥΝΟΡΗ ΓΕΩΡΓΙΑ, αρχιτέκτων μηχανικός ΚΡΙΕΜΑΔΗ ΣΩΤΗΡΙΑ, αρχιτέκτων μηχανικός		
κατηγορία:	ΑΡΧΙΤΕΚΤΟΝΙΚΗ		
θέμα - τίτλος σχεδίου:	Λεπτομέρεια Στεγαστρου Αντλίας Πυρόσβεσης		αρ. σχεδίου: Λ 14
στάδιο μελέτης:	ΠΡΟΤΑΣΗ		
κλίμακα:	1:20, 1:5	χρόνος μελέτης:	ΝΟΕΜΒΡΙΟΣ 2022
ΟΙ ΣΥΝΤΑΞΑΝΤΕΣ	ΕΛΕΓΧΟΣ	ΘΕΩΡΗΣΗ	
 ΜΑΚΡΥΝΟΡΗ Μ. ΓΕΩΡΓΙΑ ΔΙΠΛ. ΑΡΧΙΤΕΚΤΩΝ ΜΗΧΑΝΙΚΟΣ ΠΟΛΥΤΕΧΝΙΚΗ ΣΧΟΛΗ ΠΑΝΕΠΙΣΤΗΜΙΟΥ ΠΑΤΡΩΝ ΜΕΛΟΣ Τ.Ε.Ε. - ΑΡ. ΜΗΤΡΩΟΥ 110007 ΛΕΜΕΣΟΥ 29 - ΠΑΠΑΓΟΥ Τ.Κ. 156 69 ΤΗΛ. 210 65 23 823 - ΚΙΝ. 6942 784 802 ΑΦΜ: 123052033 - ΔΟΥ: ΧΟΛΑΡΓΟΥ			