

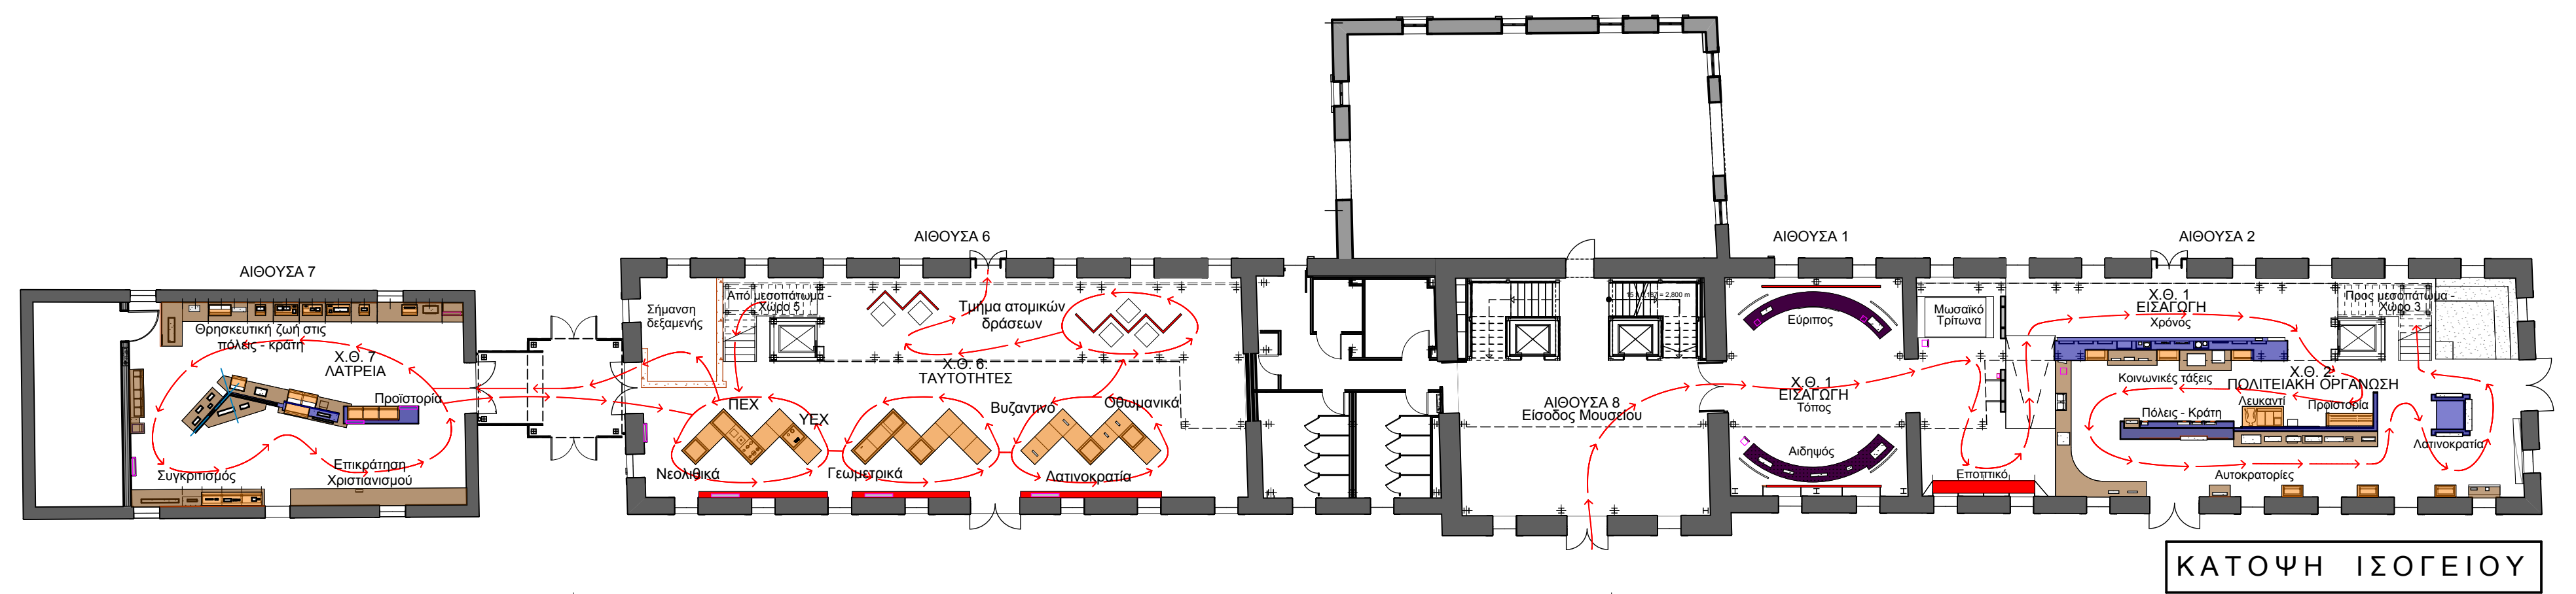
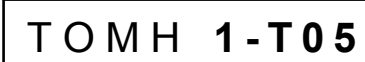




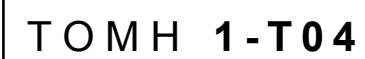


Γενικές κατόψεις

ΚΑΤΑΣΚΕΥΕΣ ΧΩΡΙΚΟΥ ΘΥΛΑΚΑ 1 - ΚΛΙΜΑΚΑ 1:50





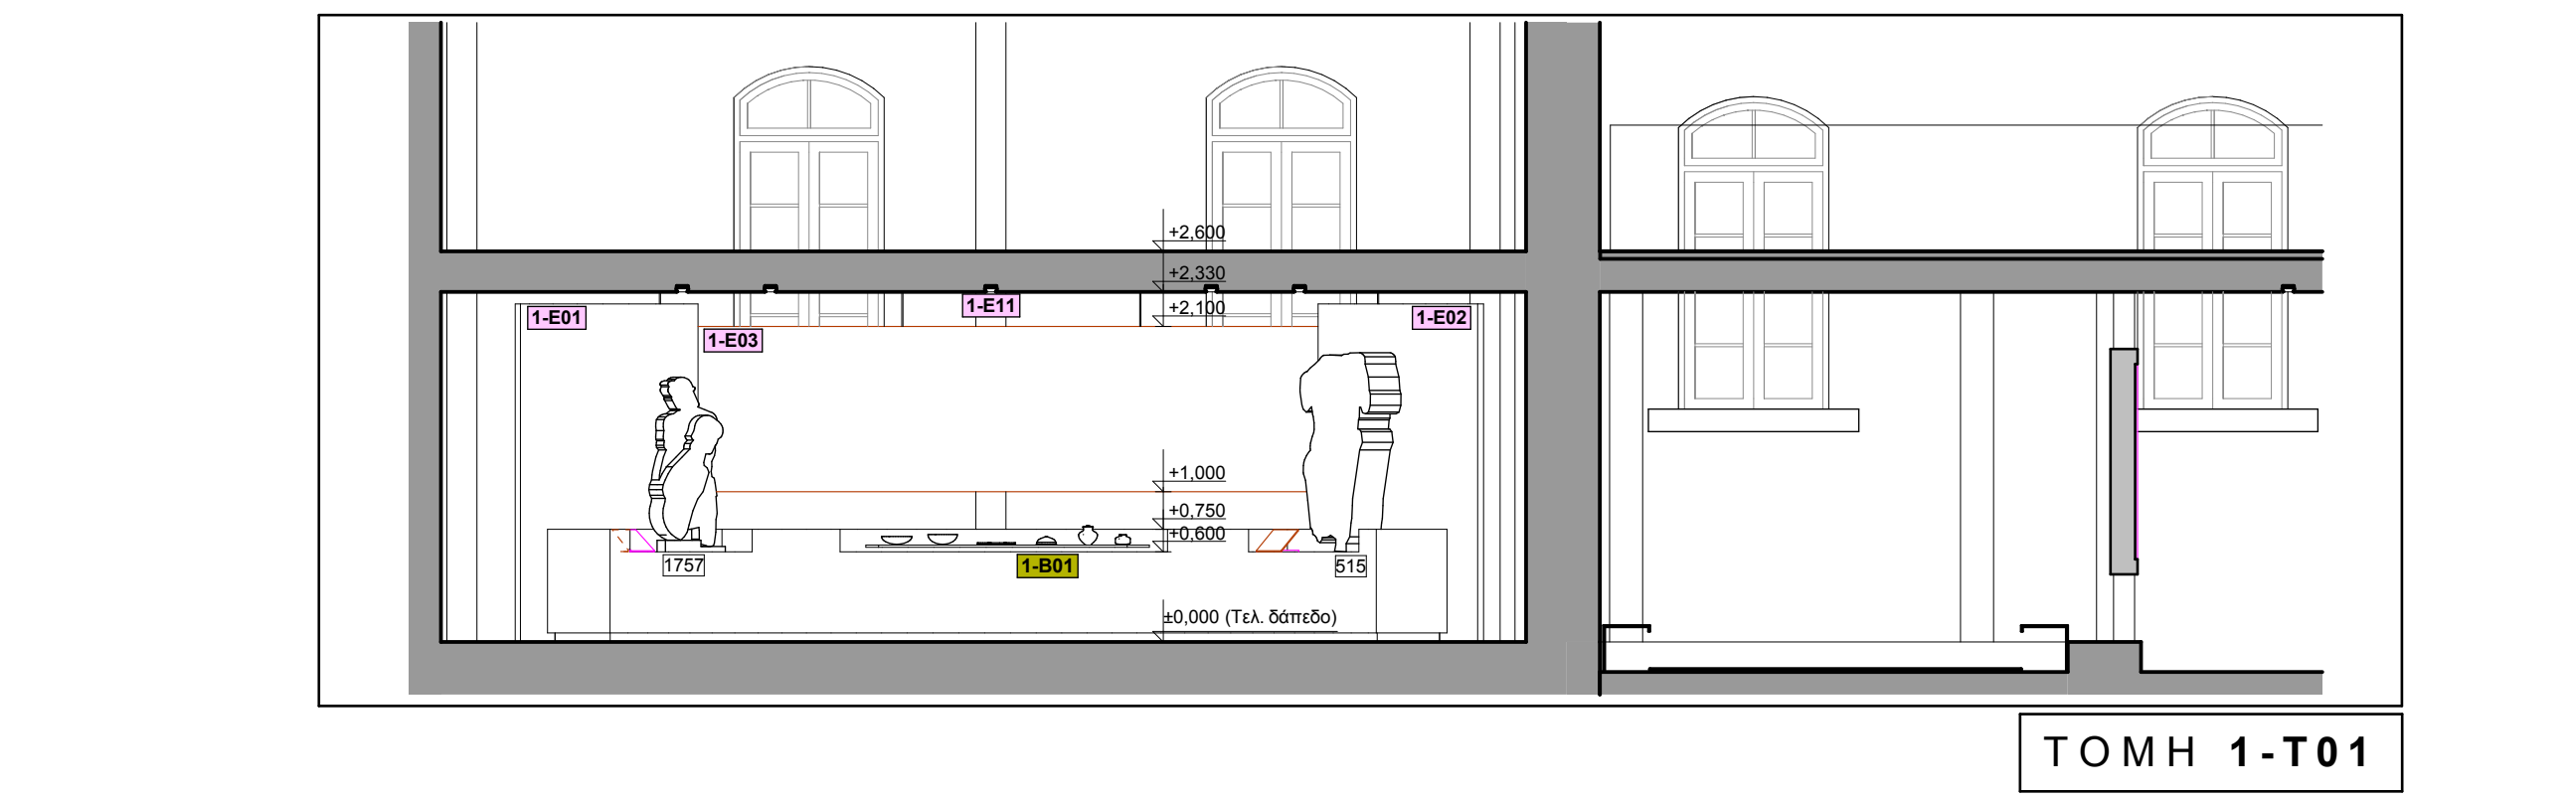


ΚΑΤΑΣΚΕΥΕΣ ΧΩΡΙΚΟΥ ΘΥΛΑΚΑ 1 - ΚΛΙΜΑΚΑ 1:20





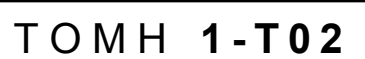
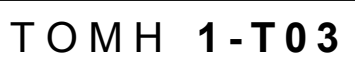
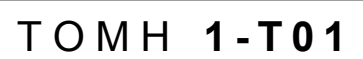






ΣΗΜΕΙΩΣΗ: ΤΑ ΚΑΤΑΣΚΕΥΑΣΤΙΚΑ ΣΧΕΔΙΑ ΤΗΣ
ΥΠΟΘΕΤΟΤΗΤΑΣ "ΕΙΣΑΓΩΓΗ: ΧΡΟΝΟΣ"
ΠΑΡΟΥΣΙΑΖΟΝΤΑΙ ΣΤΙΣ ΠΙΝΑΚΙΔΕΣ 2-01, 2-02










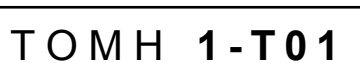
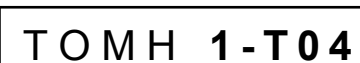
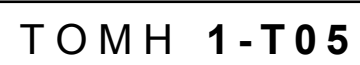
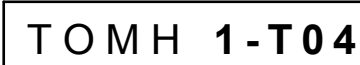
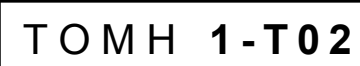



Χωρικός Θύλακας 1

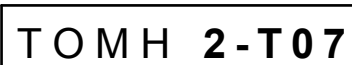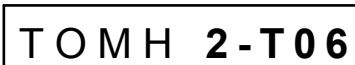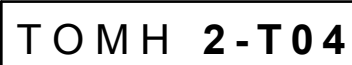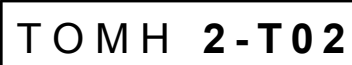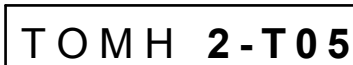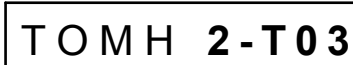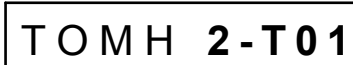

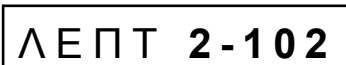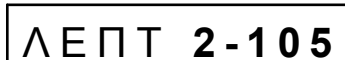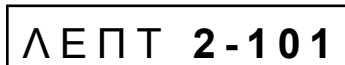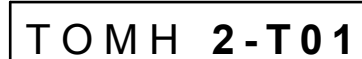


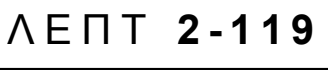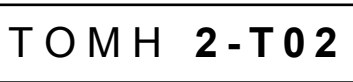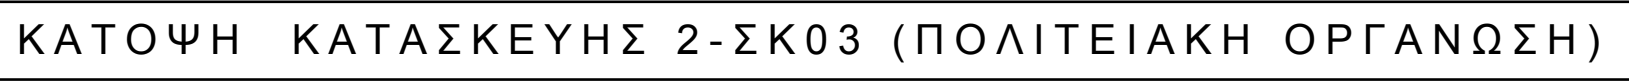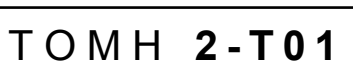

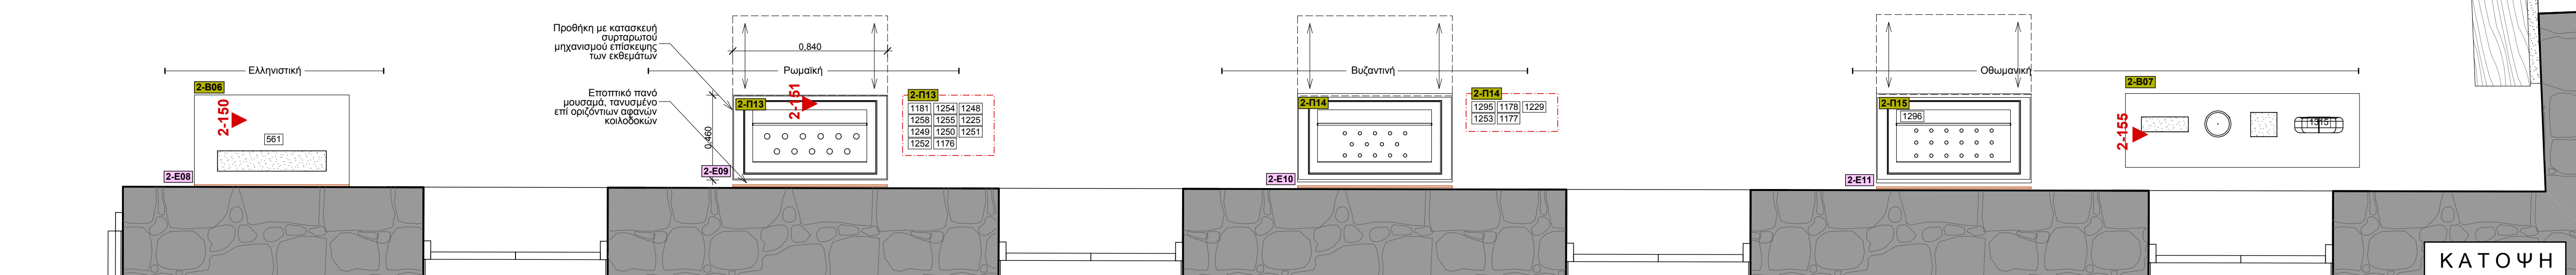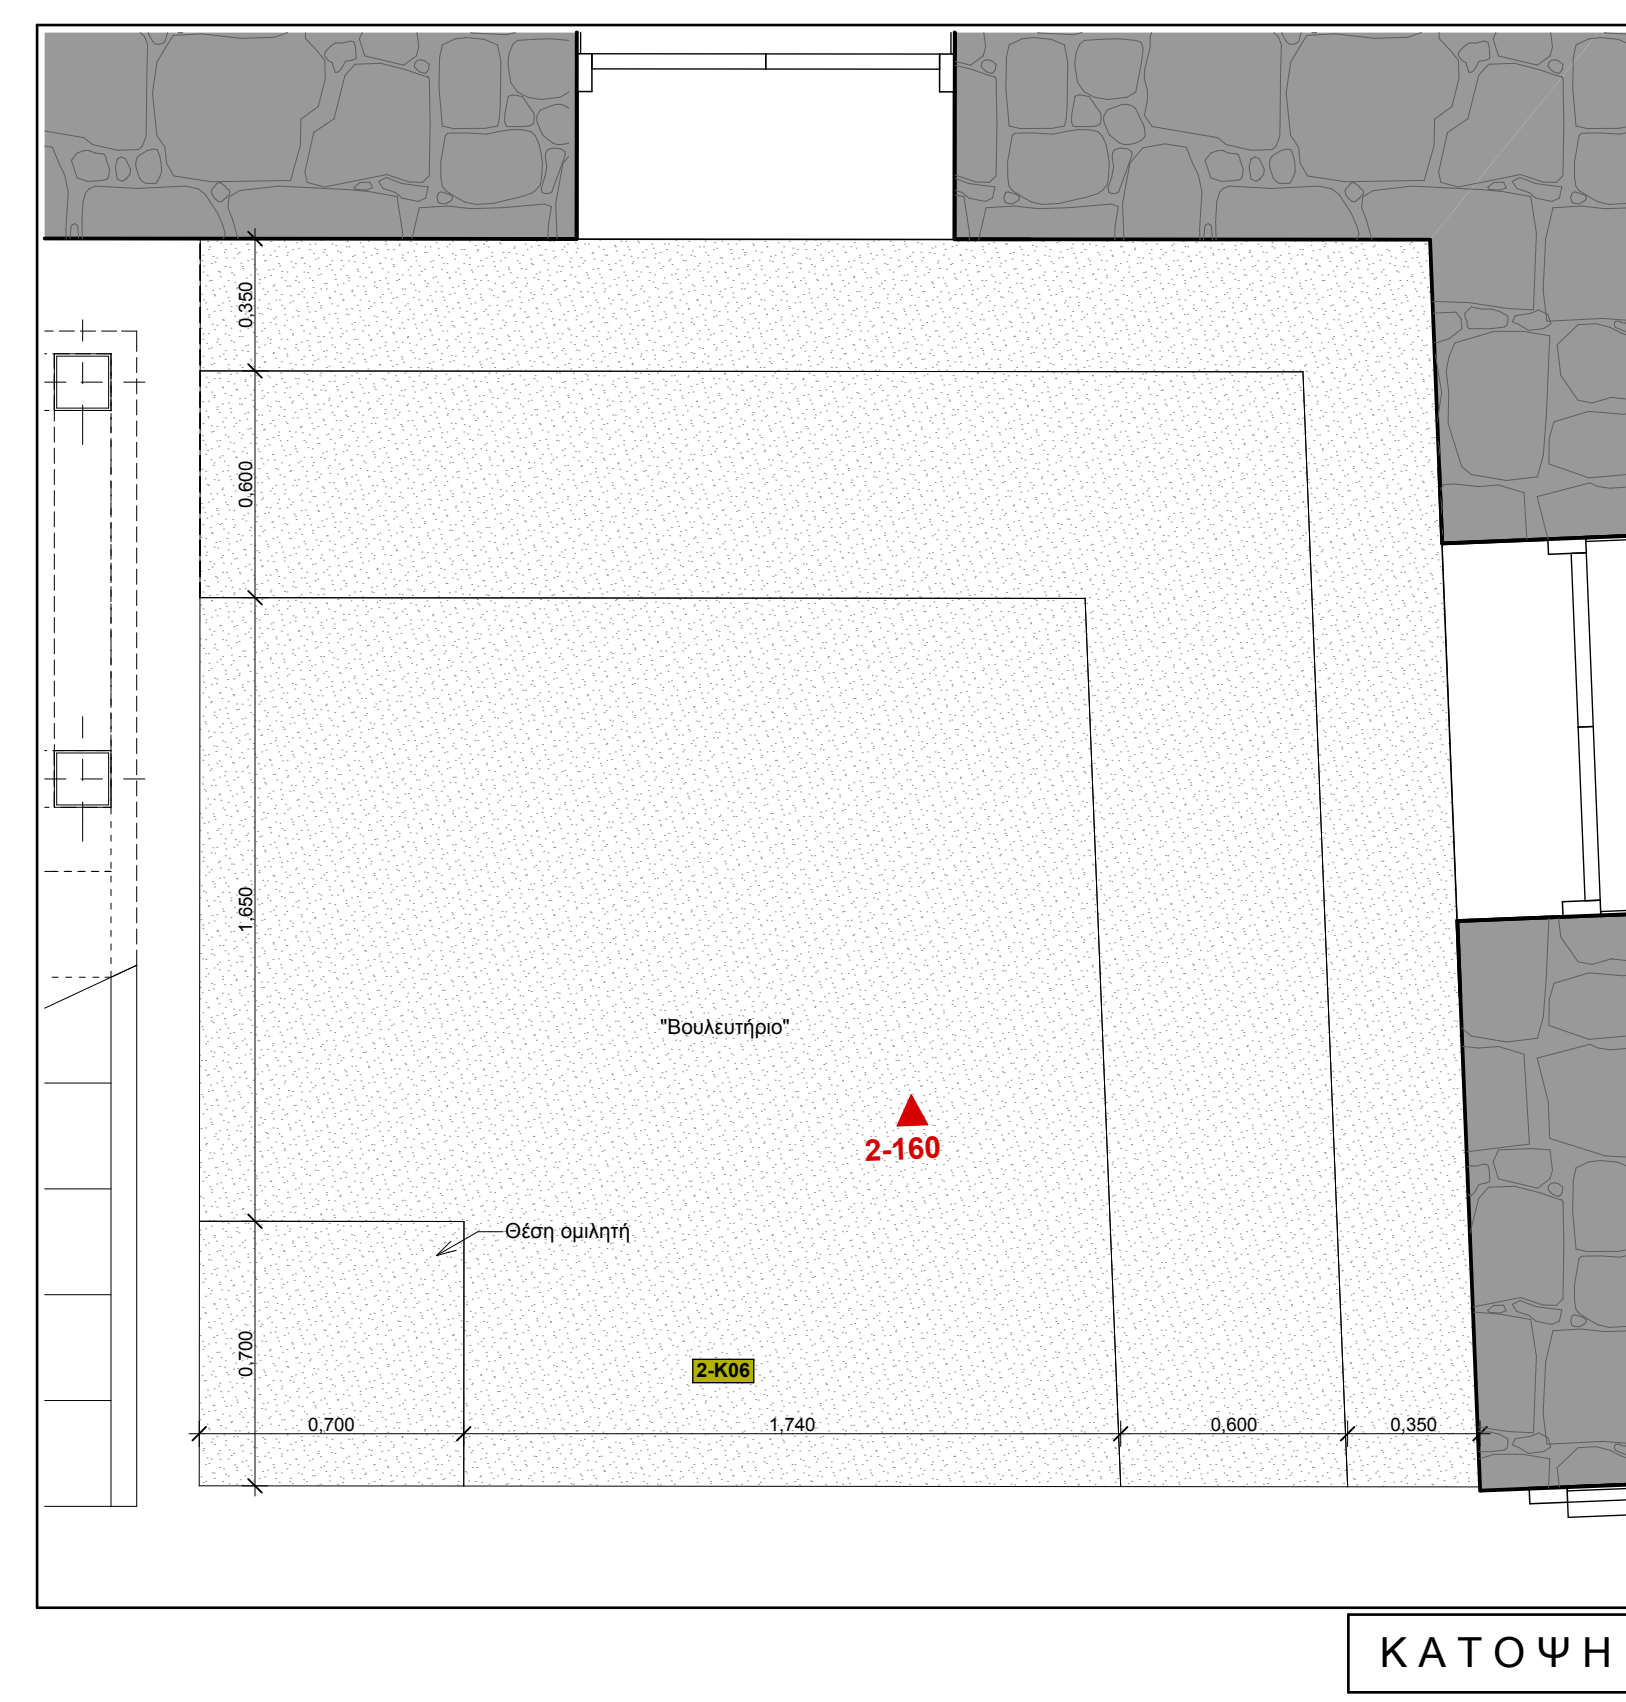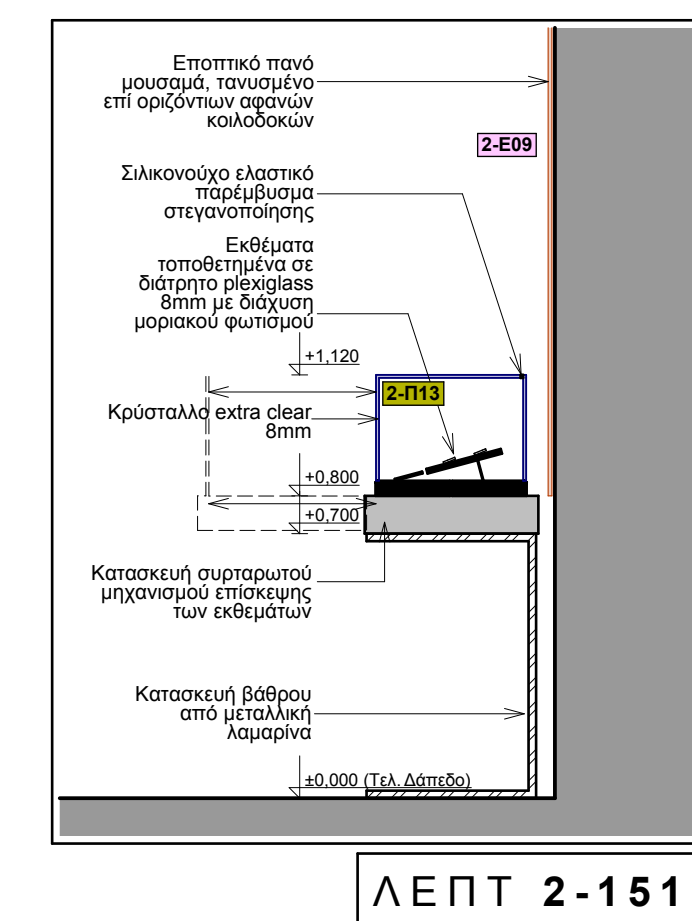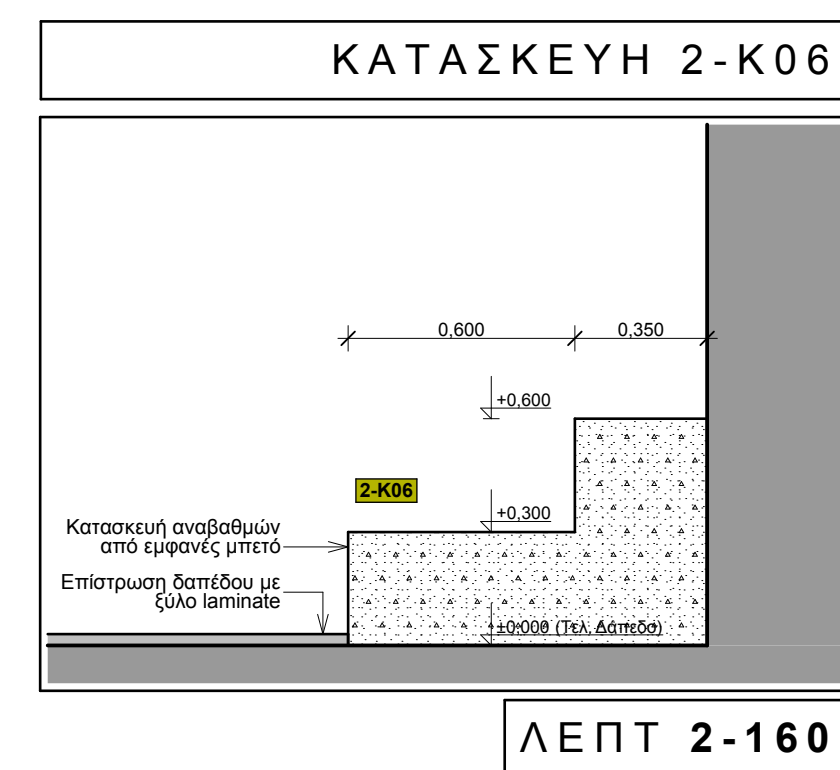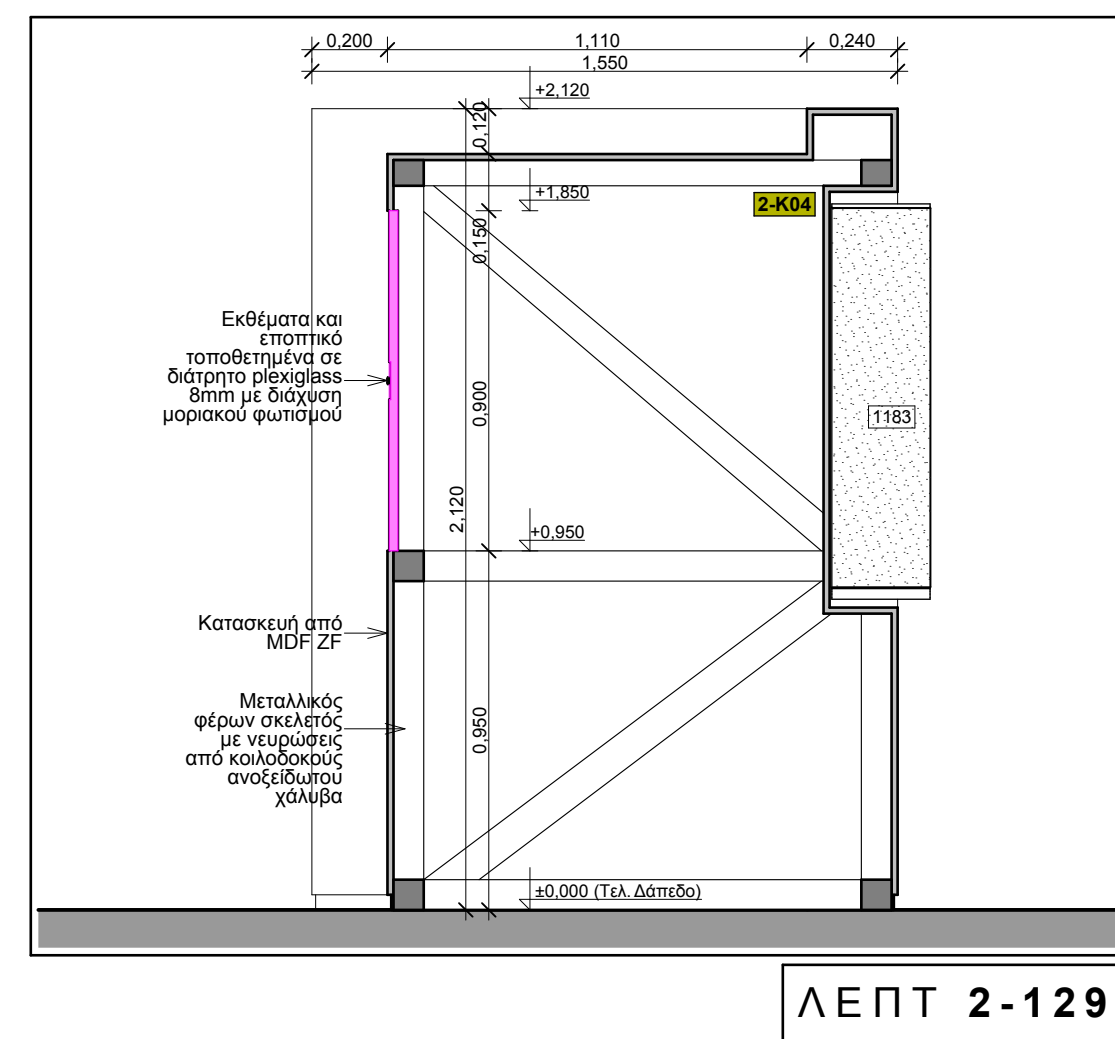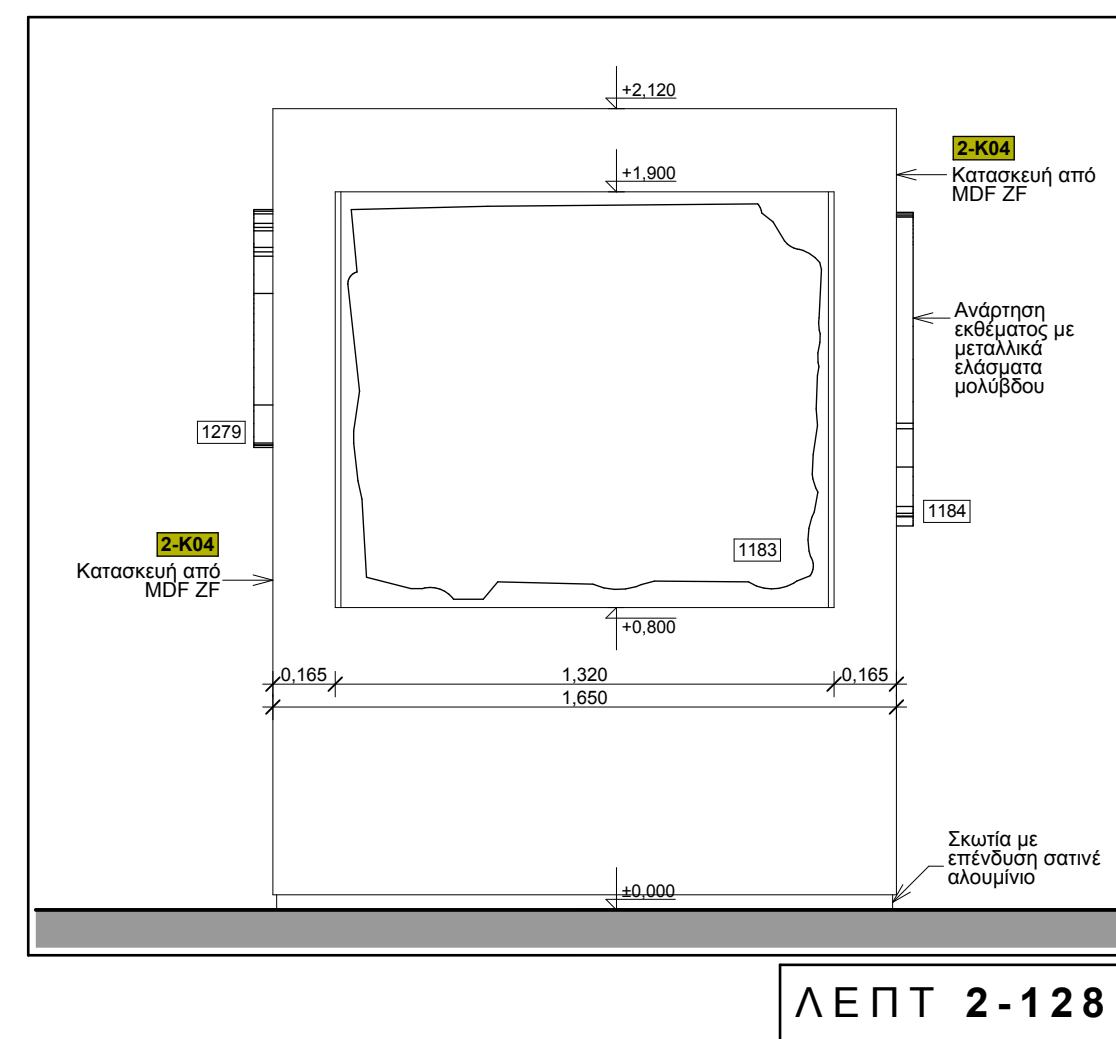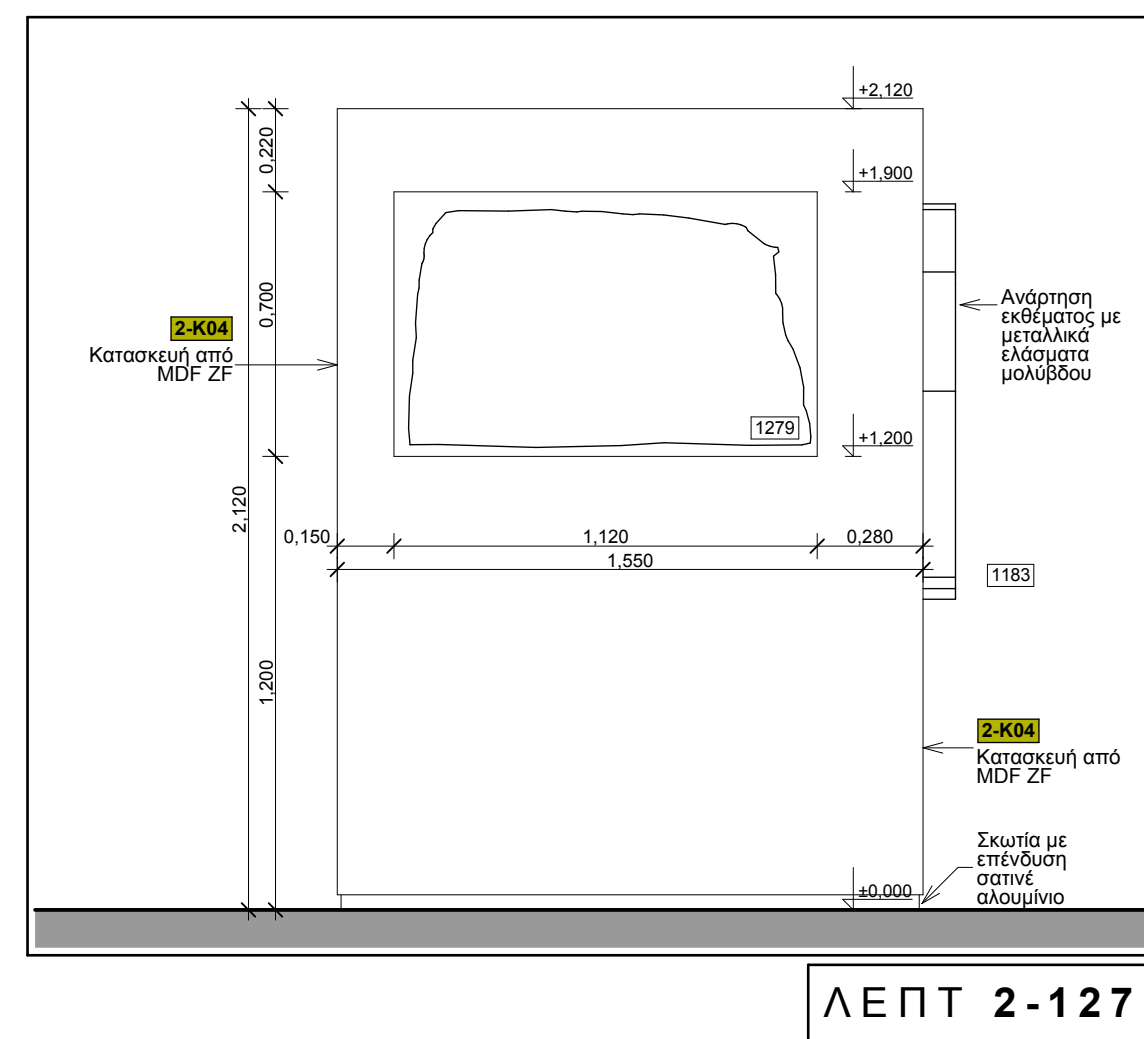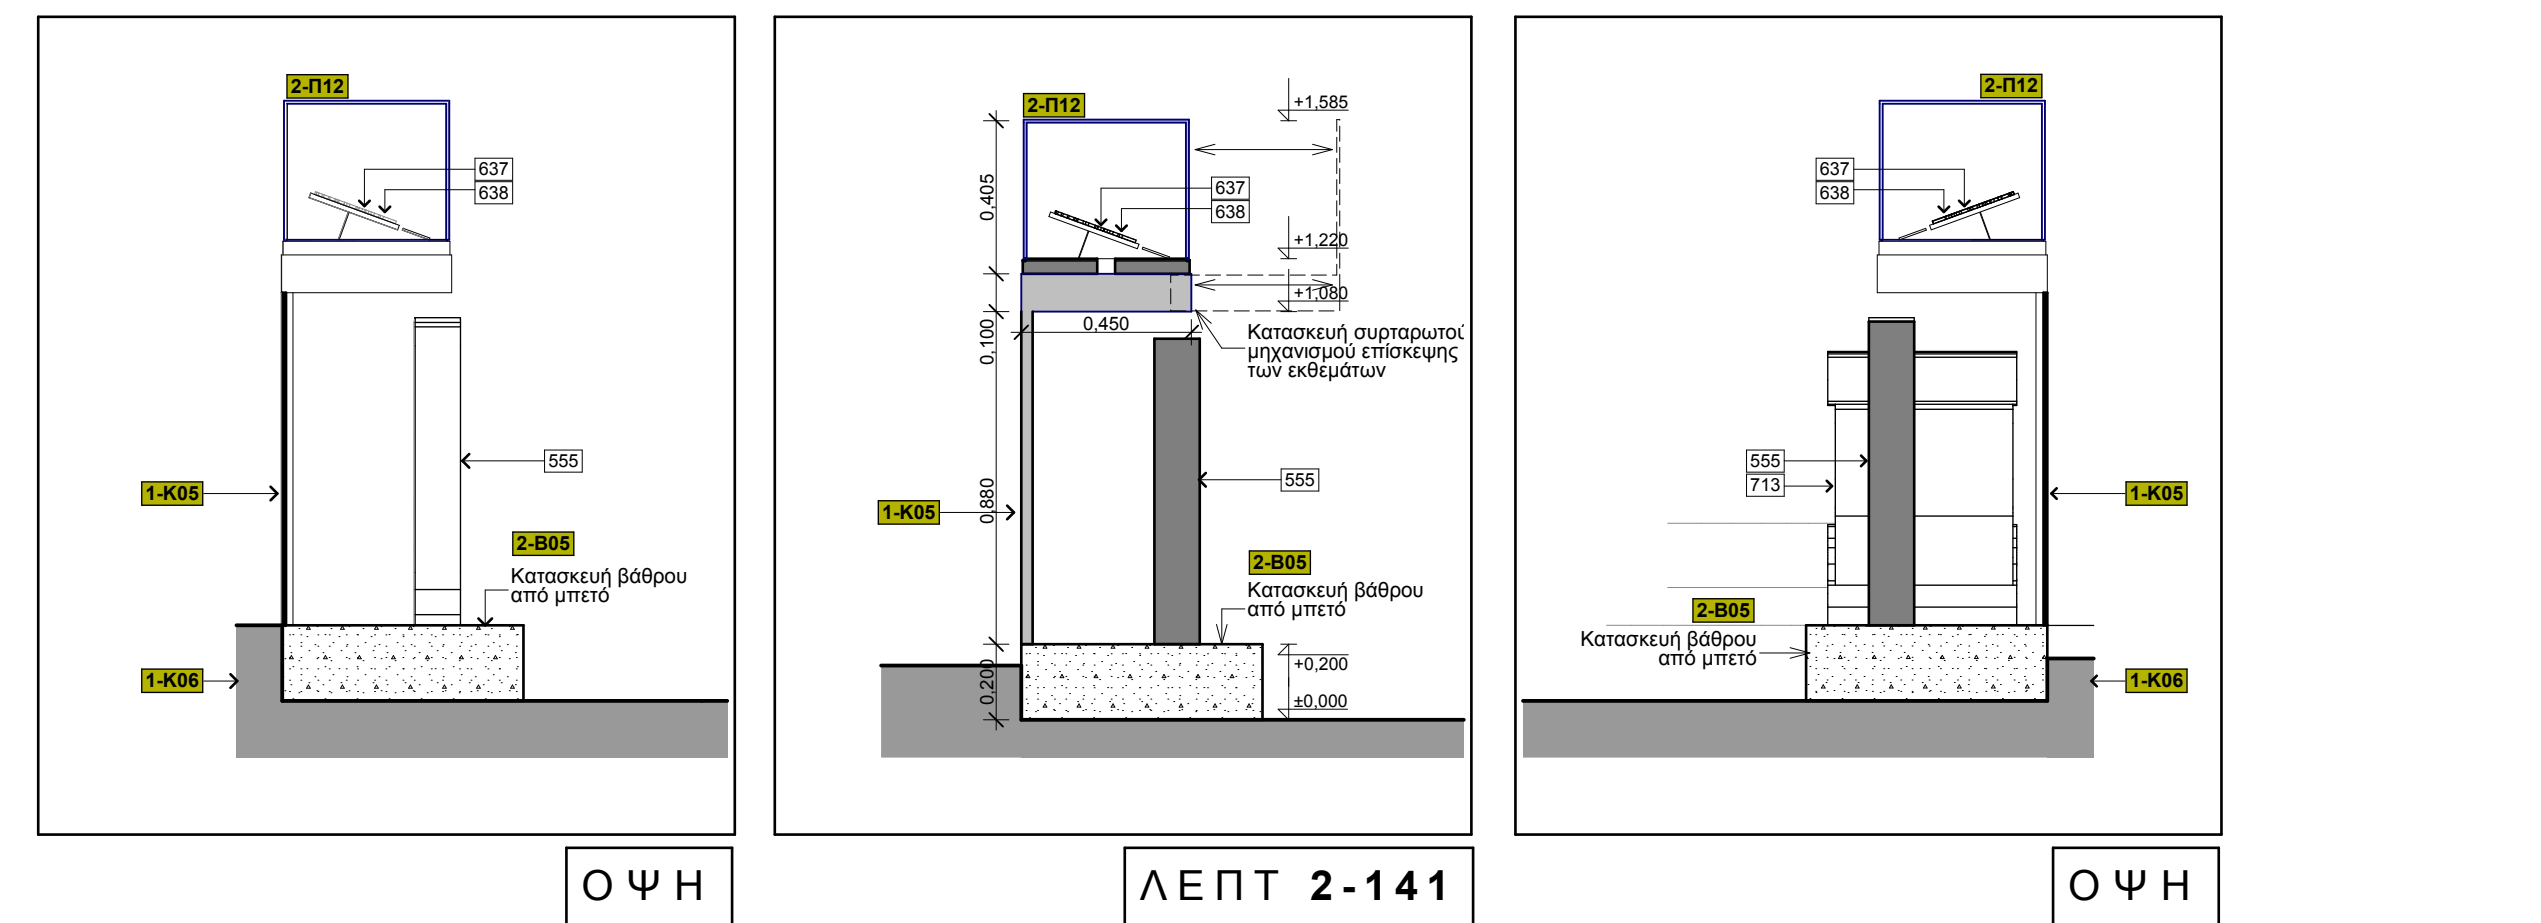

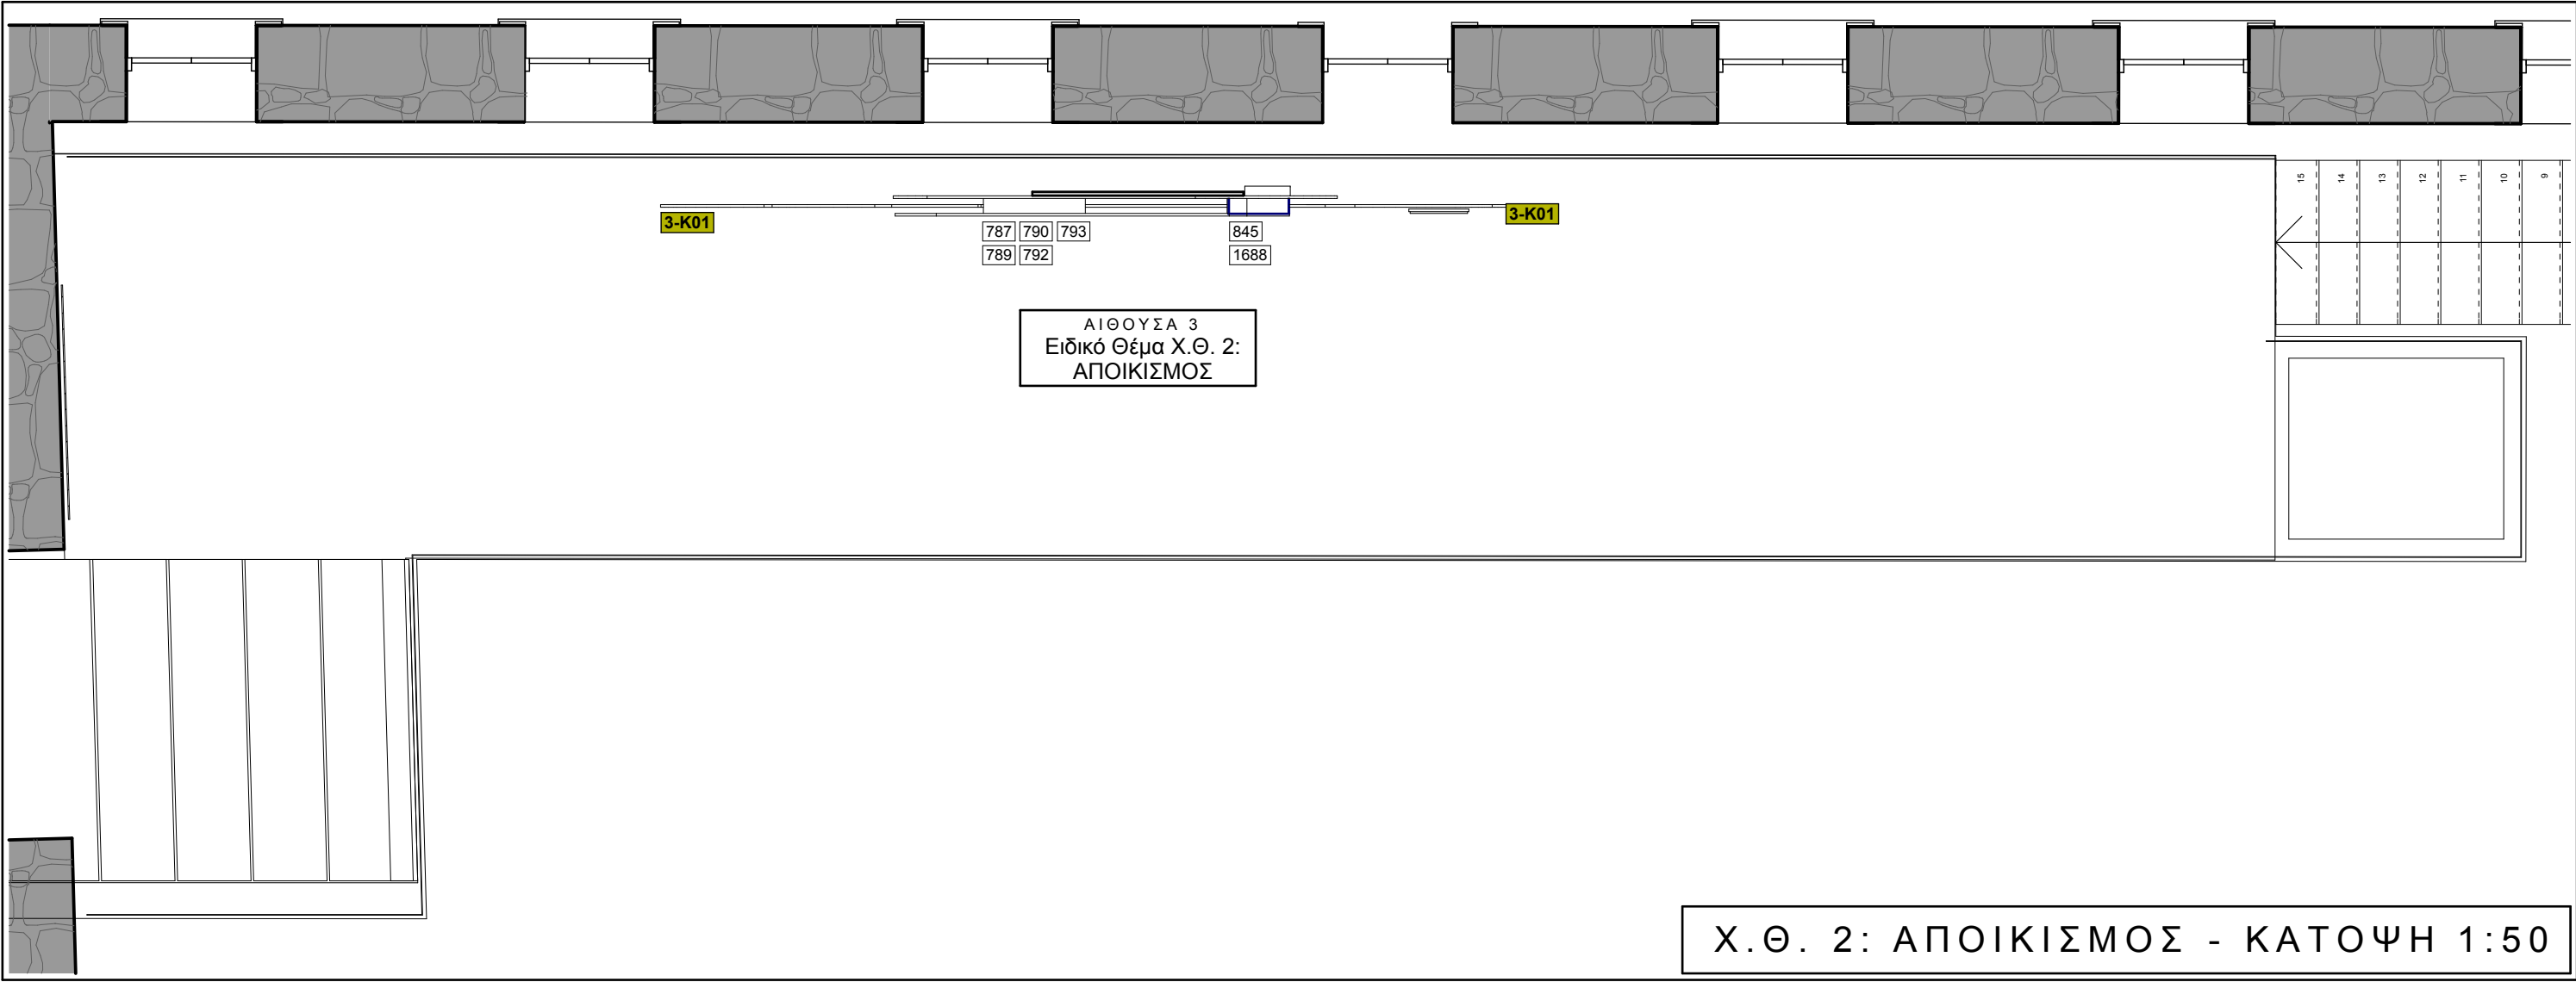


Χ.Θ. 2: ΑΠΟΙΚΙΣΜΟΣ - ΚΑΤΟΨΗ 1:50

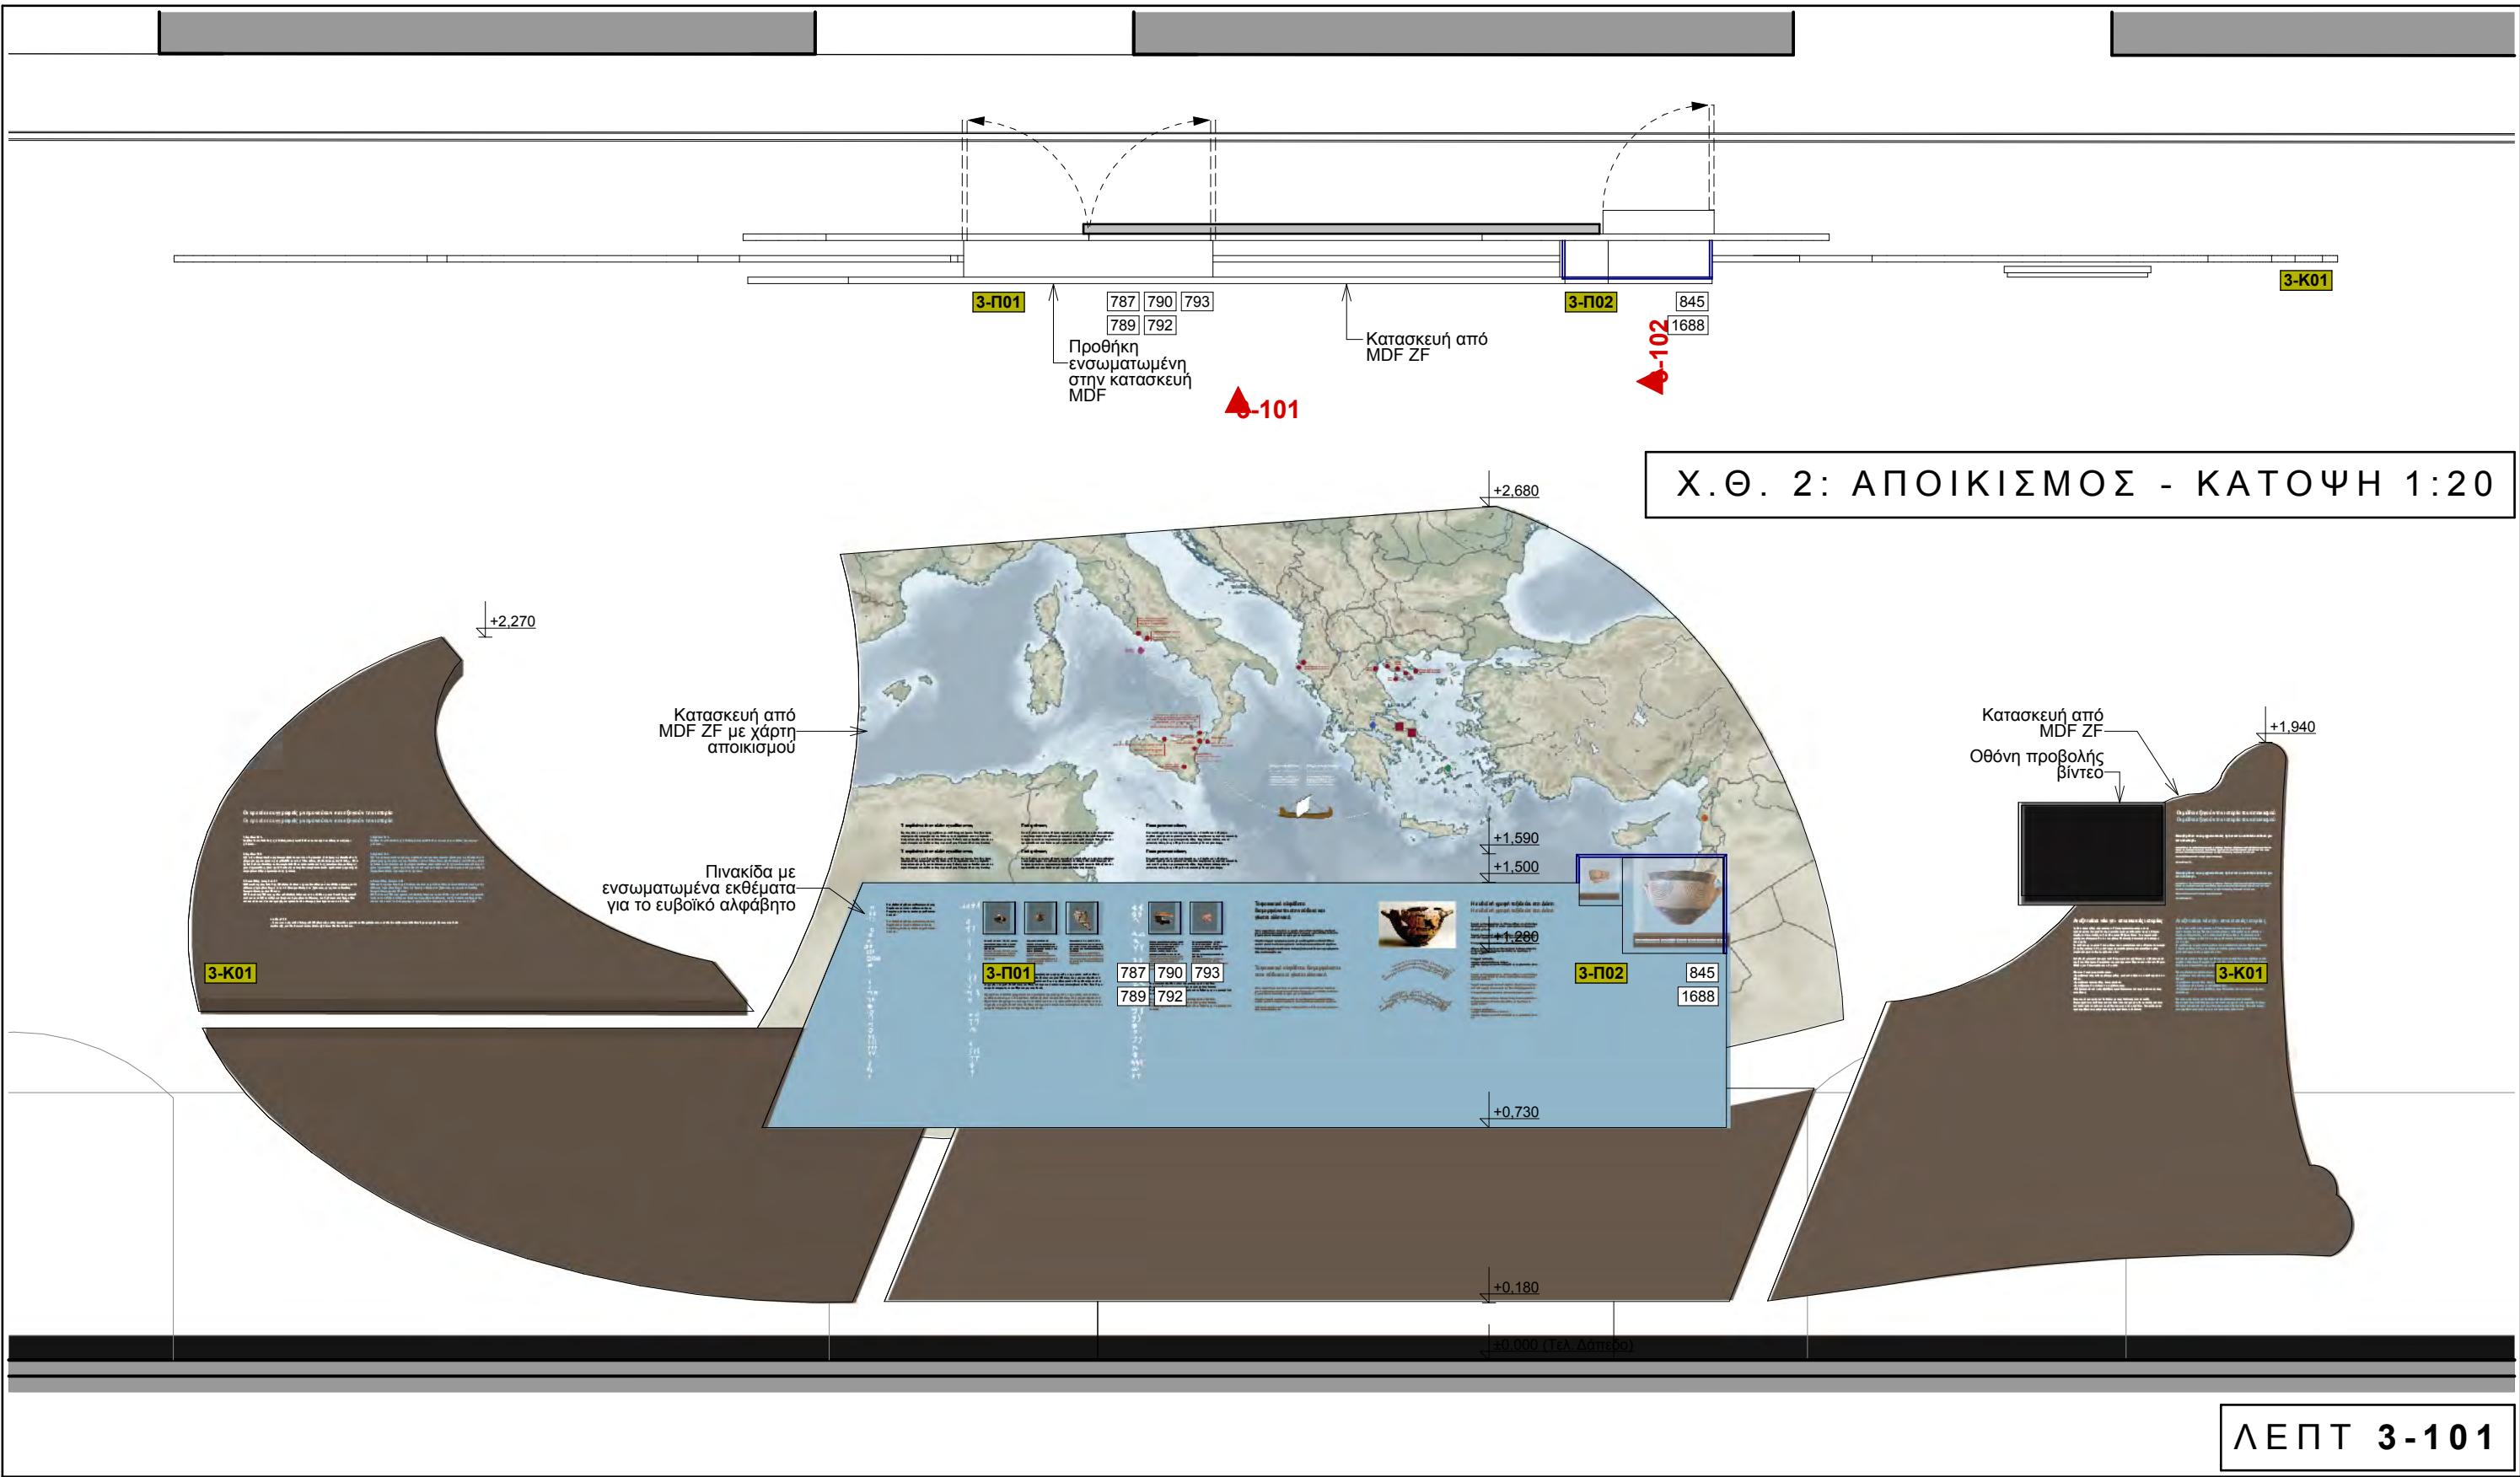


Χ.Θ. 2: ΑΠΟΙΚΙΣΜΟΣ - ΚΑΤΟΨΗ 1:20

ΛΕΠΤ 3-101

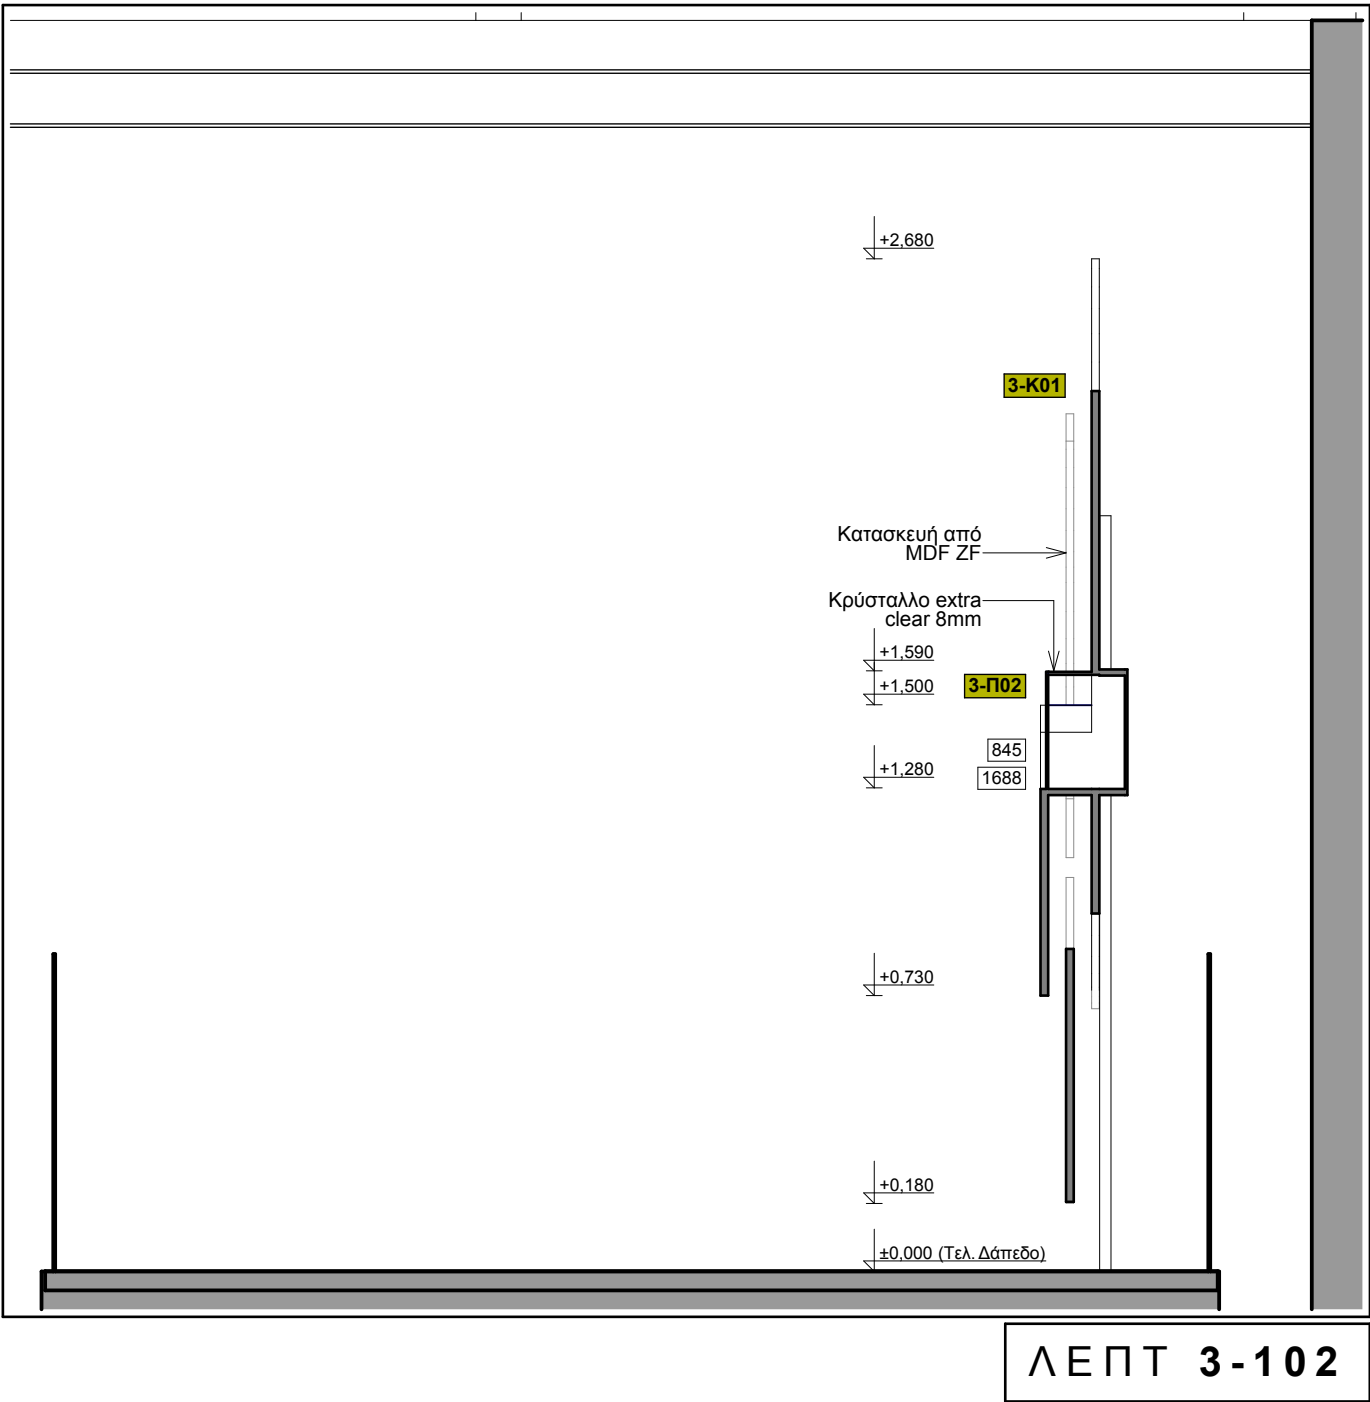

ΛΕΠΤ 3-102

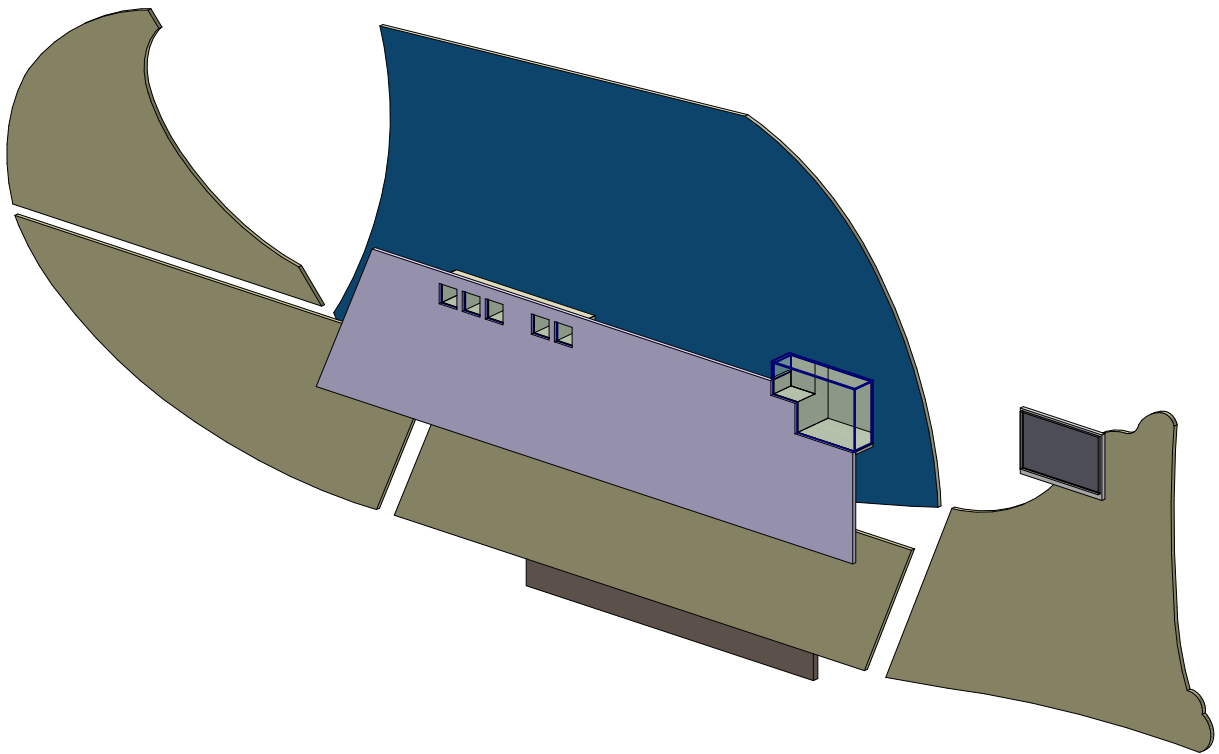

ΕΛΛΗΝΙΚΗ ΔΗΜΟΚΡΑΤΙΑ
ΥΠΟΥΡΓΕΙΟ ΠΟΛΙΤΙΣΜΟΥ & ΑΘΛΗΤΙΣΜΟΥ ● ΕΦΟΡΕΙΑ ΑΡΧΑΙΟΤΗΤΩΝ ΕΥΒΟΙΑΣ

ΕΠΙΣΚΕΥΗ ΚΑΙ ΜΕΤΑΤΡΟΠΗ ΤΟΥ ΚΤΗΡΙΟΥ "ΑΡΕΘΟΥΣΑ"
ΣΤΗ ΧΑΛΚΙΔΑ ΣΕ ΔΙΑΧΡΟΝΙΚΟ ΜΟΥΣΕΙΟ

ΜΟΥΣΕΙΟΓΡΑΦΙΚΗ ΜΕΛΕΤΗ

ΣΤΑΔΙΟ ΜΕΛΕΤΗΣ
ΟΡΙΣΤΙΚΗ ΜΕΛΕΤΗ

ΑΡΧΙΤΕΚΤΟΝΙΚΟΣ ΣΧΕΔΙΑΣΜΟΣ
ΑΝΔΡΕΑΣ ΠΑΡΙΣΗ
ΑΡΧΙΤΕΚΤΟΝ ΜΗΧΑΝΙΚΟΣ
ΣΠΥΡΟΣ ΠΑΠΠΑΣ
ΑΡΧΙΤΕΚΤΟΝ ΜΗΧΑΝΙΚΟΣ

ΜΟΥΣΕΙΟΛΟΓΙΚΗ ΥΠΟΣΤΗΡΙΞΗ
ΠΑΡΗ ΚΑΛΑΜΑΡΑ
ΑΡΧΑΙΟΛΟΓΟΣ
ΜΑΡΙΑ - ΝΙΚΗ ΚΟΥΤΣΟΥΚΟΥ
ΑΡΧΑΙΟΛΟΓΟΣ - ΜΟΥΣΕΙΟΛΟΓΟΣ
ΓΙΑΝΝΗΣ ΧΑΙΡΕΤΑΚΗΣ
ΑΡΧΑΙΟΛΟΓΟΣ

ΘΕΜΑ ΣΧΕΔΙΟΥ
ΑΙΘΟΥΣΑ 3, ΠΑΤΑΡΙ (Χ.Θ 2)
ΑΠΟΙΚΙΣΜΟΣ
ΚΑΤΟΨΕΙΣ - ΛΕΠΤΟΜΕΡΕΙΕΣ
ΚΛΙΜΑΚΑ 1:50

ΑΡΙΘΜΟΣ ΣΧΕΔΙΟΥ
3-01

ΗΜΕΡΟΜΗΝΙΑ
ΙΟΥΝΙΟΣ 2015
ΑΝΑΘΕΩΡΗΣΗ
--

ΥΠΟΜΝΗΜΑ

101

Αριθμηση εκθέματος

1-K01

Αριθμηση κατασκευής

1-E01

Αριθμηση εποπτικής πινακίδας

±0.40

Στάθμη χώρου

±0.000

Δ/Α ενάμιση

Είδος κατασκευής

1 - K 01

Α/Α κατασκευής

1 - E 01

Υπάρχον κελύφος κτηρίου

Εποπτικό αυτοφωτιζόμενο

Θεσμοί

Χωροθέτηση ενσήτων - Κίνηση επισκεπτών

Λεζάντα - εποπτικό


Γενική τομή

Γραφείο


1-K01

Λεπτομέρεια κατασκευής


ΚΑΤΑΣΚΕΥΗ 4α-K01- ΚΑΤΟΨΗ

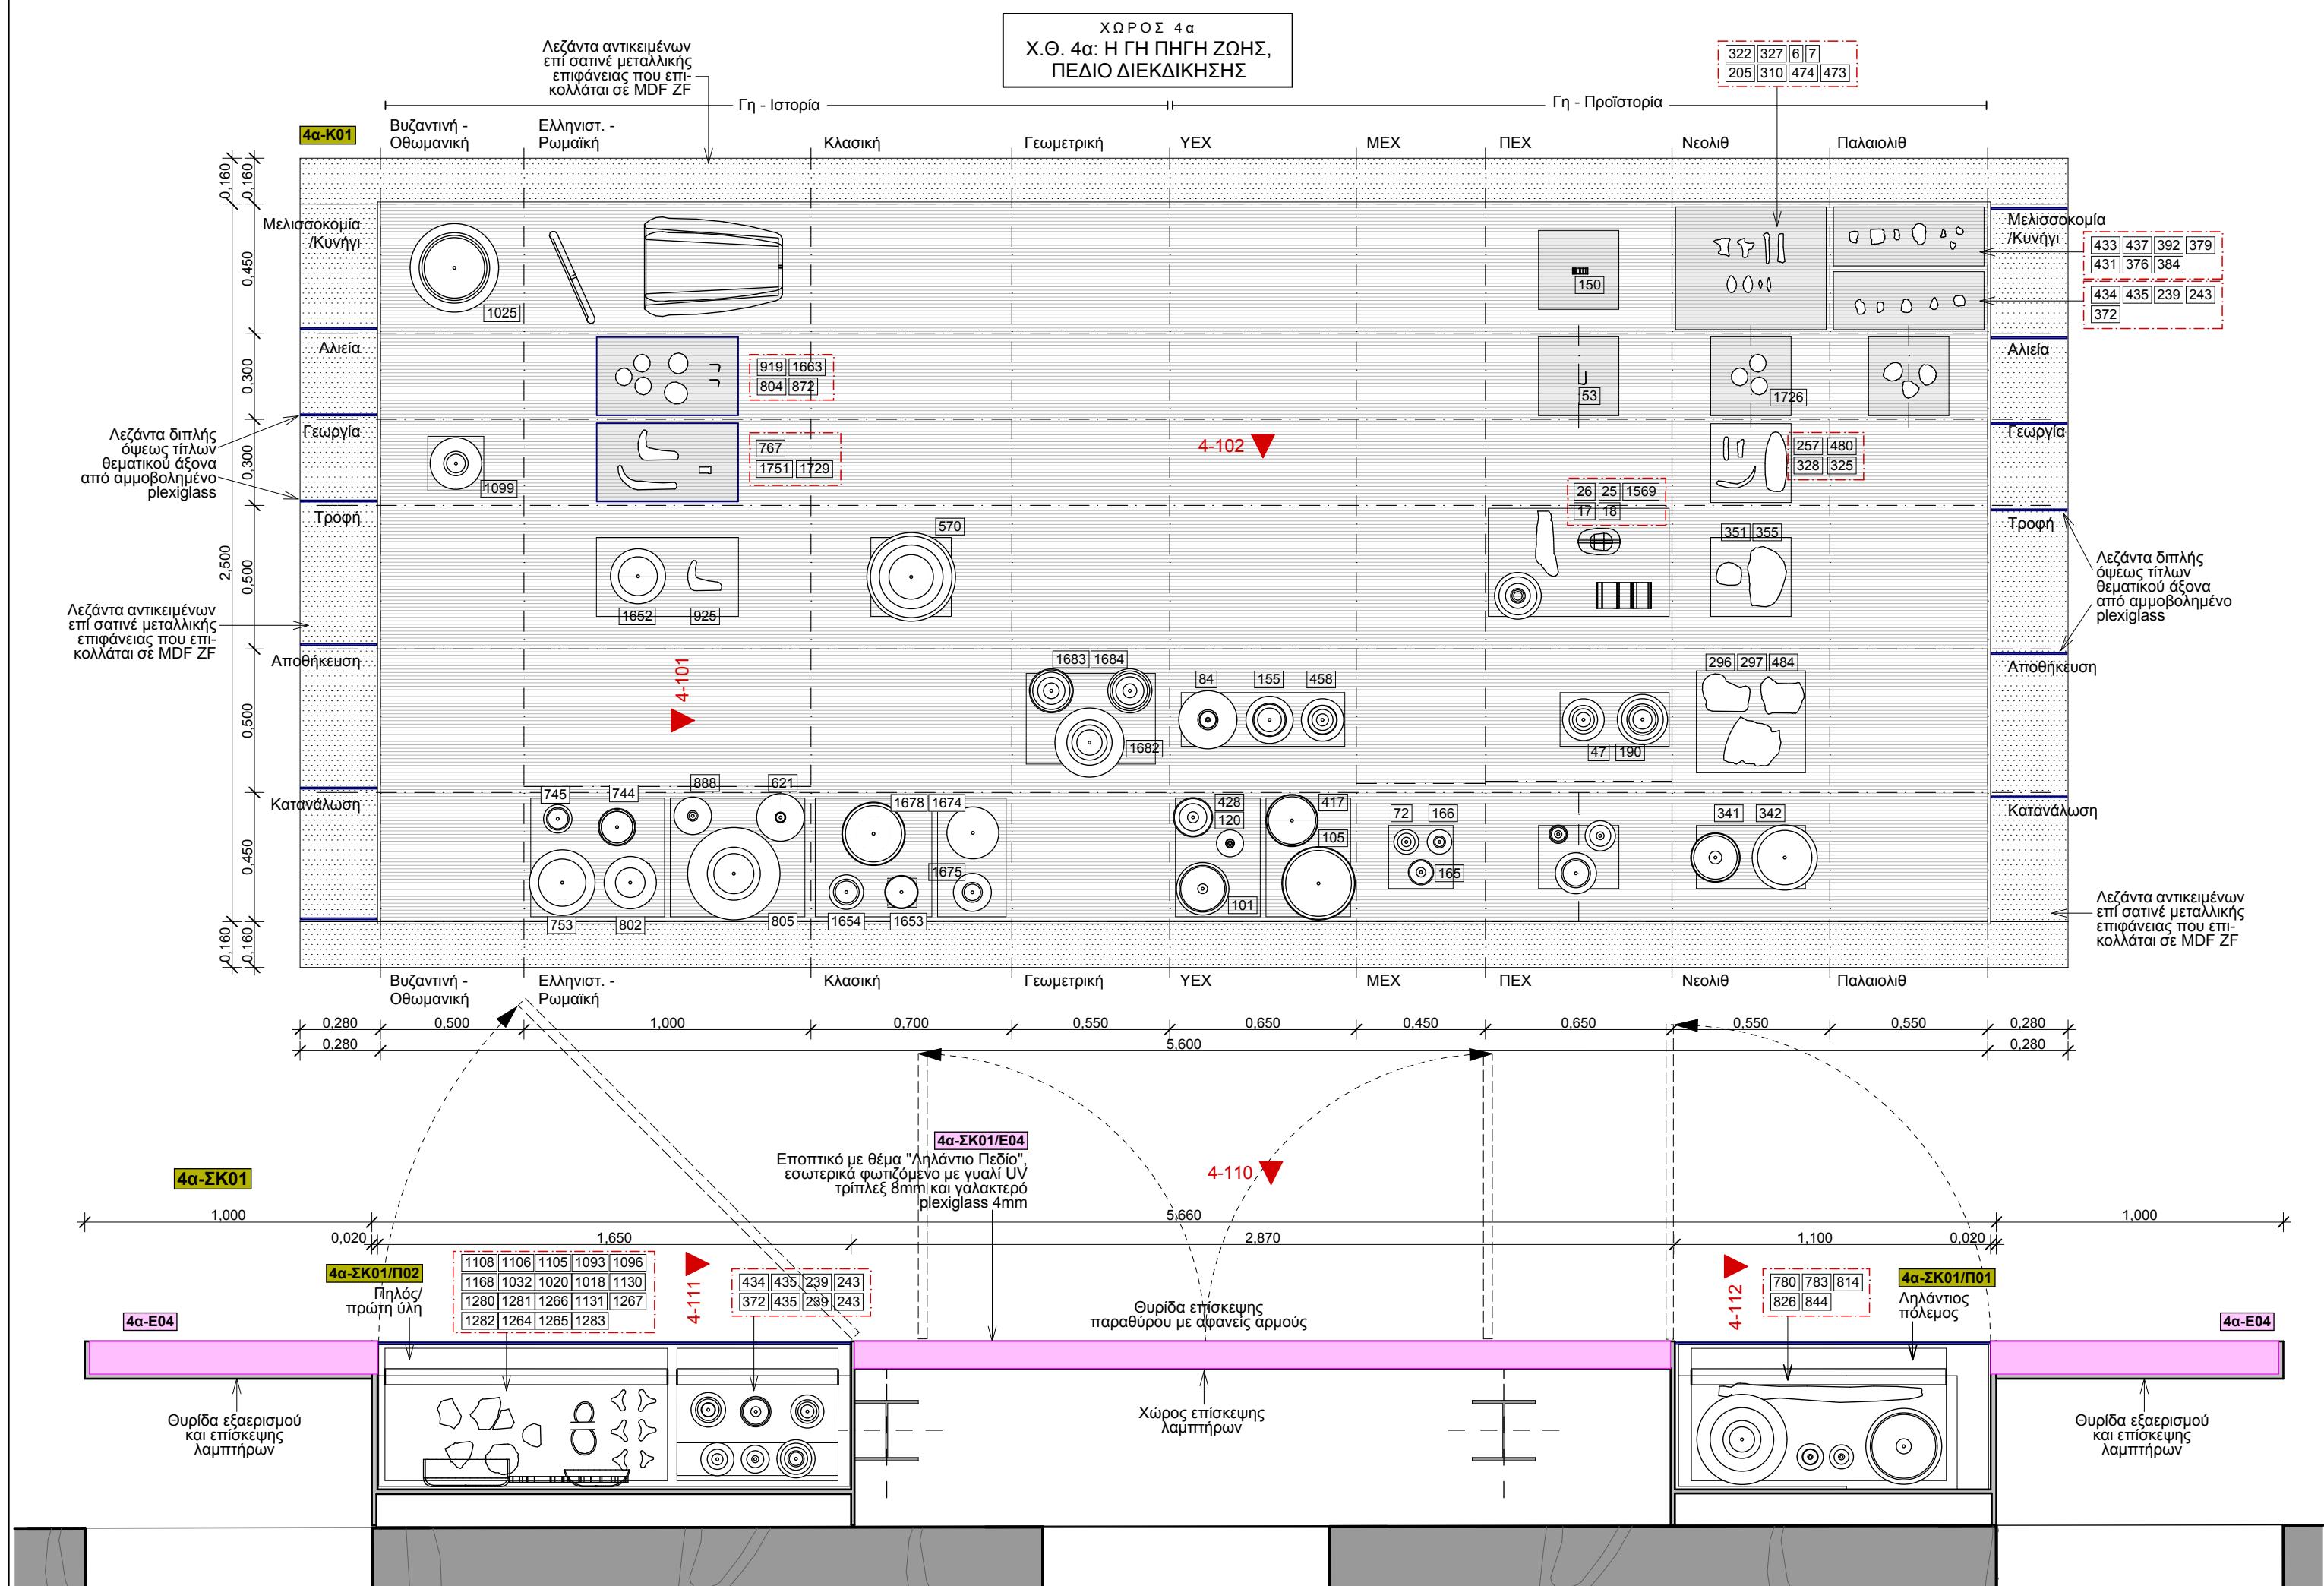


ΚΑΤΟΨΗ

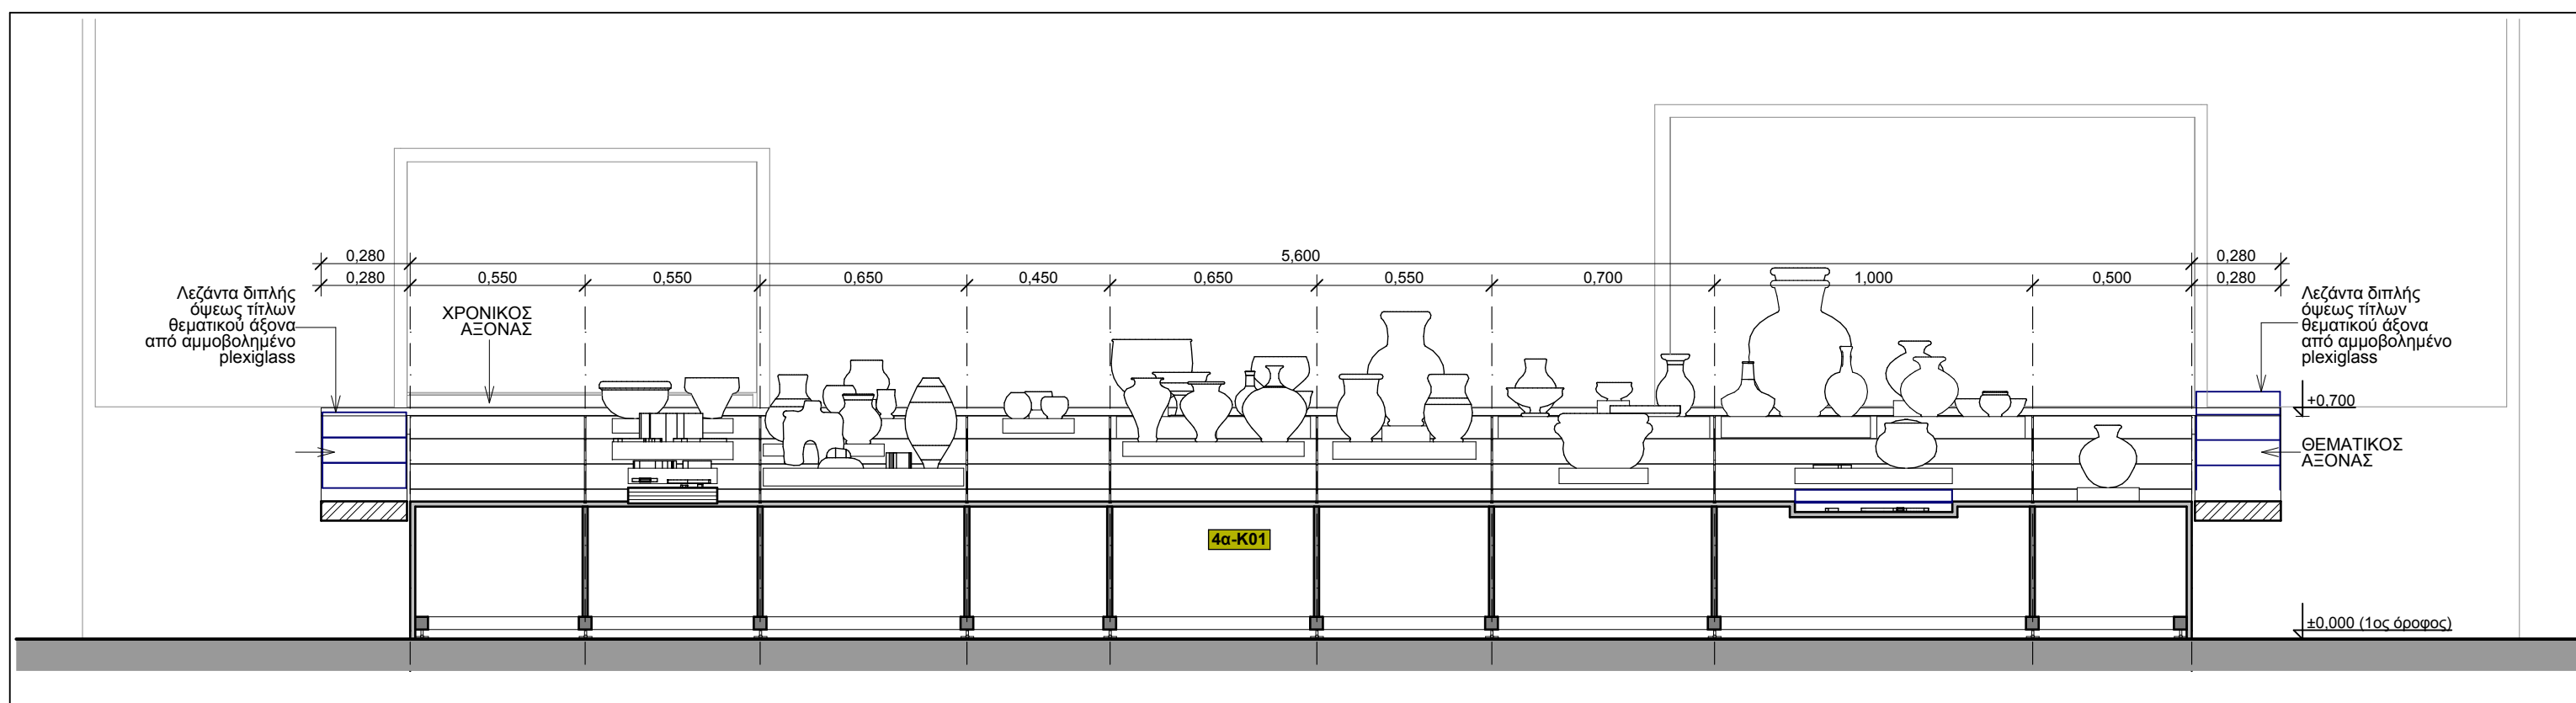


ΛΕΠΤ 4-102

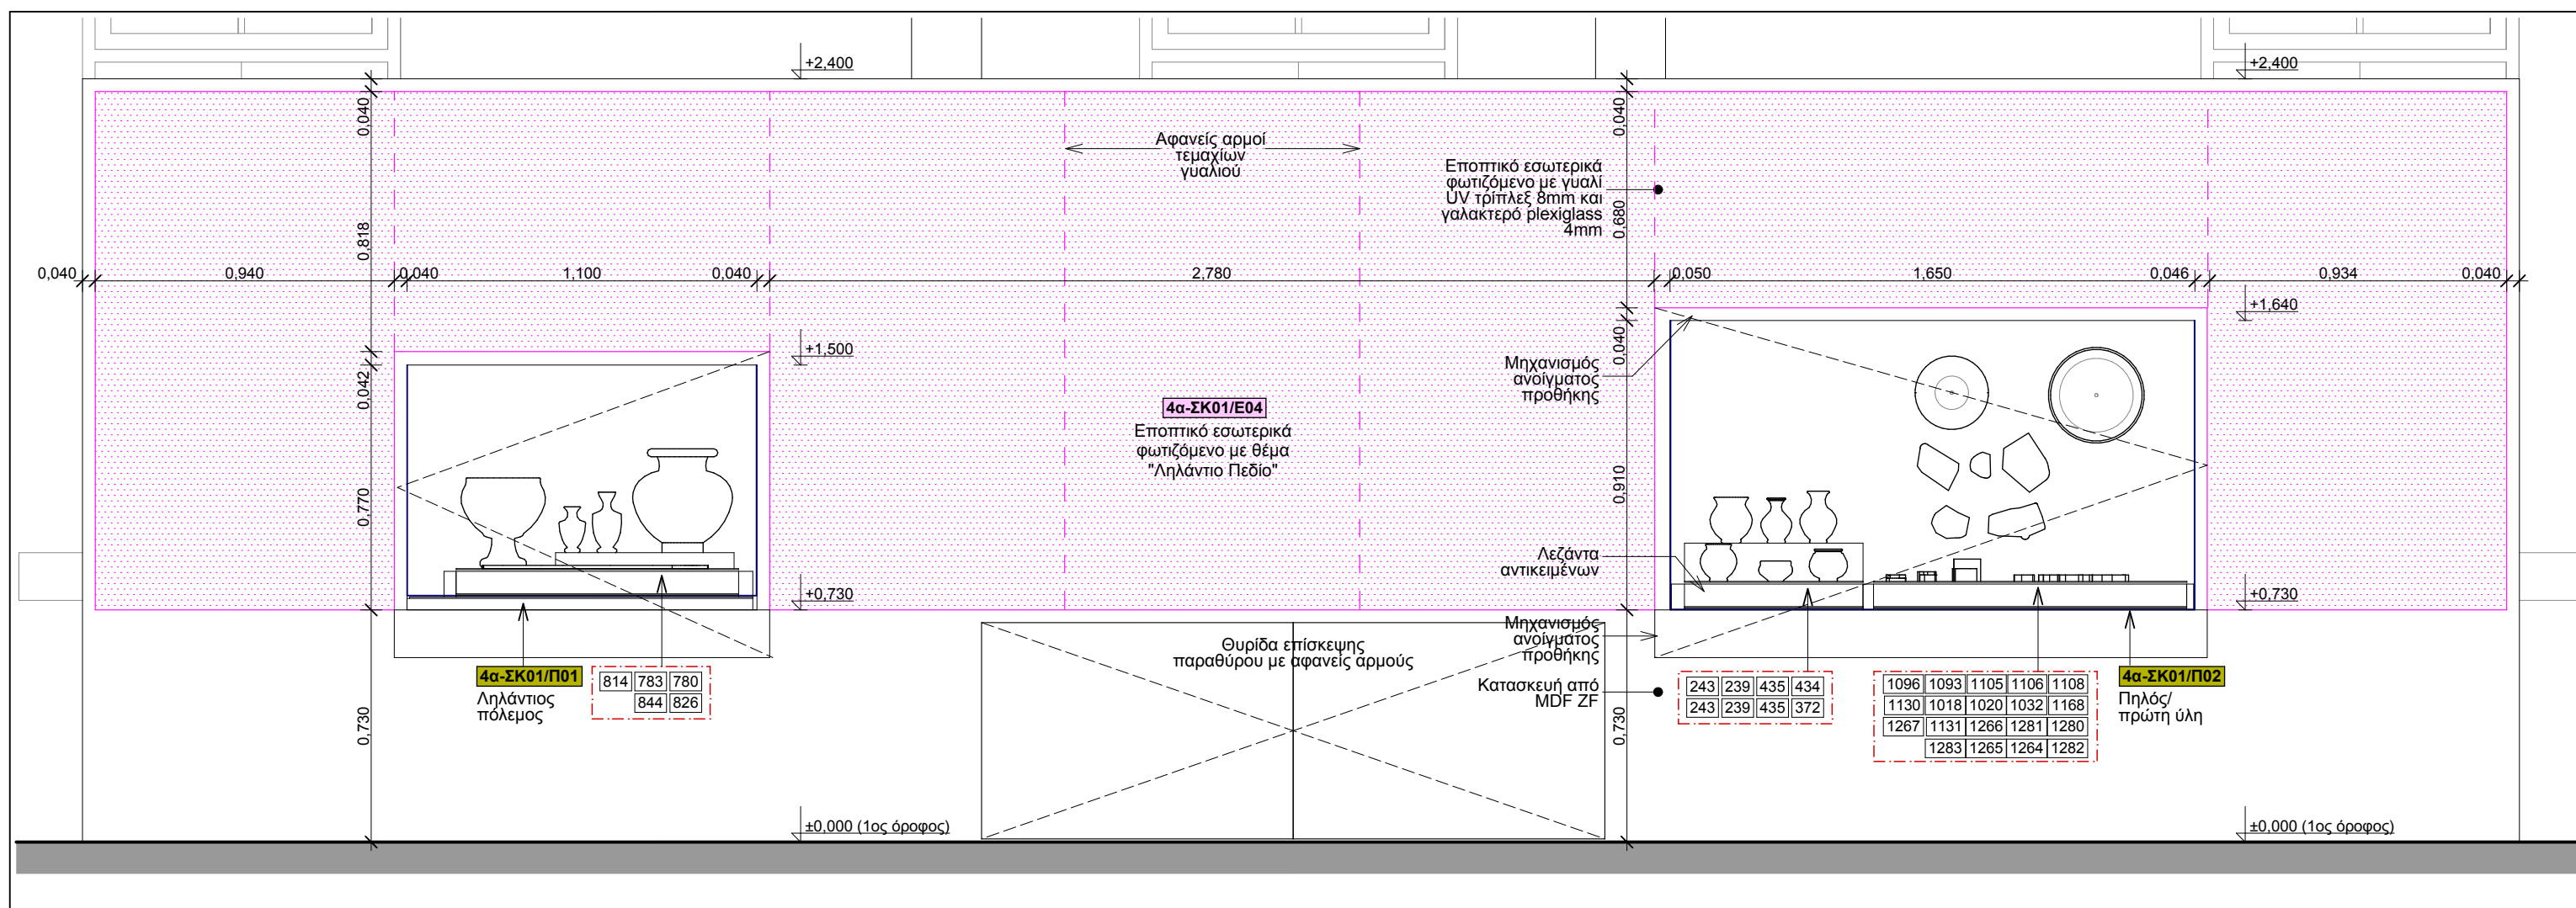


ΛΕΠΤ 4-110

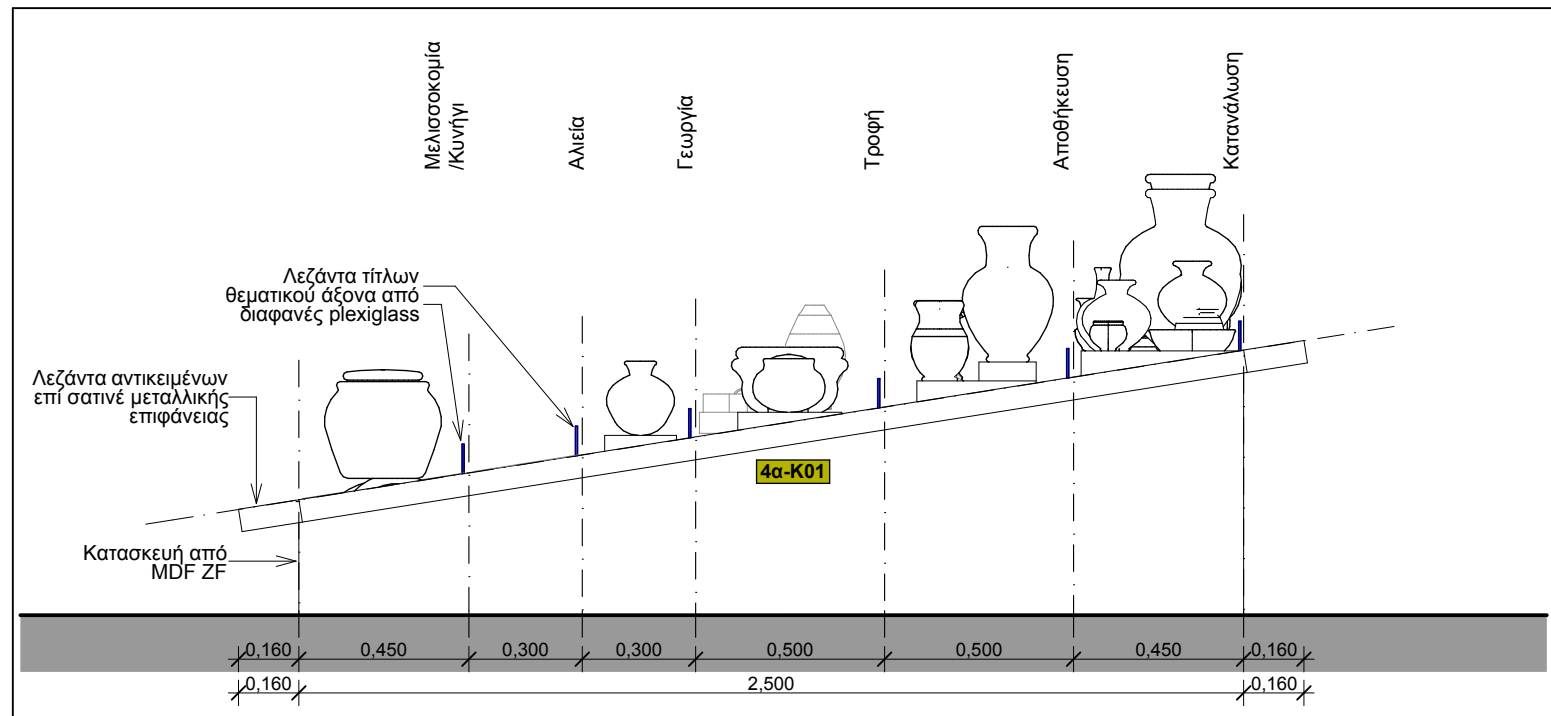


TOMH 4-T02

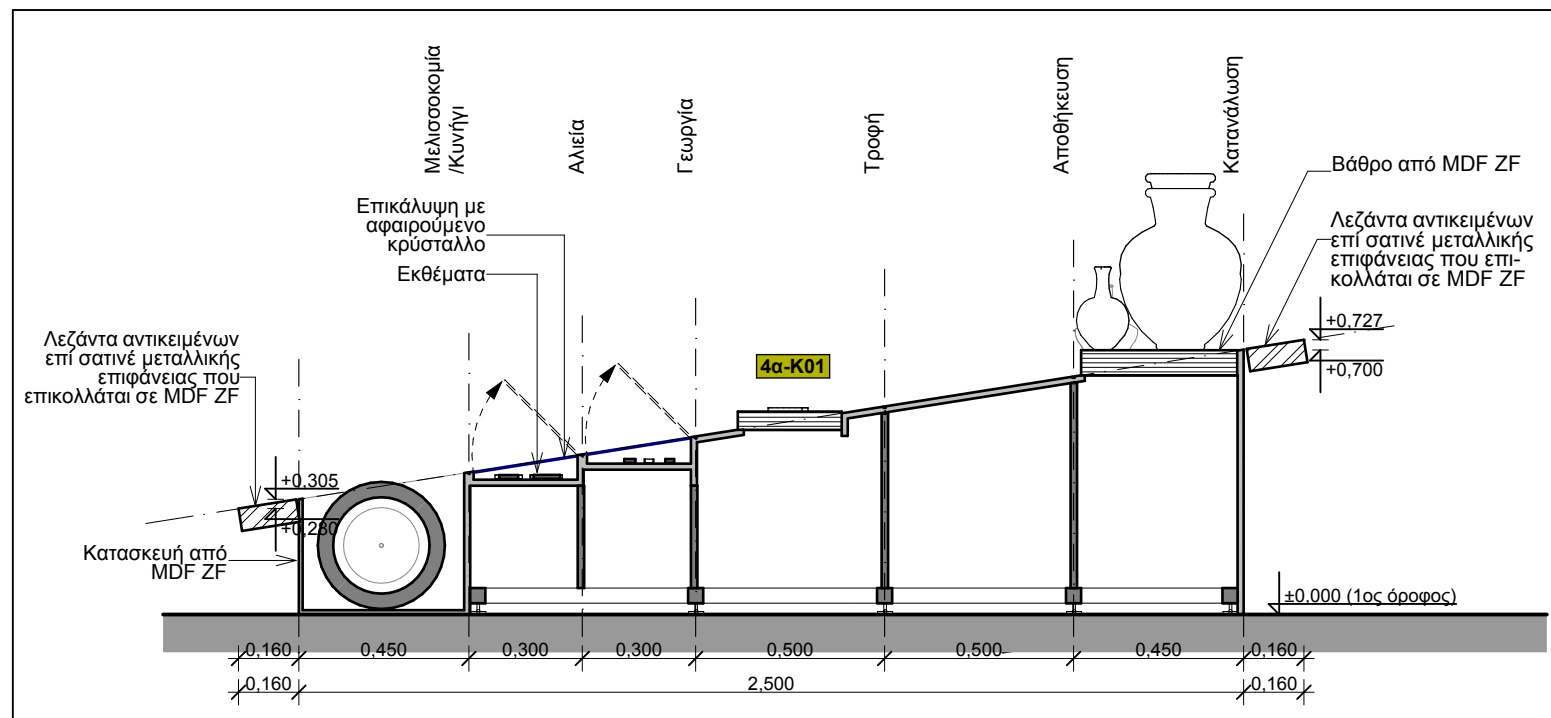


ЛЕПТ 4-101

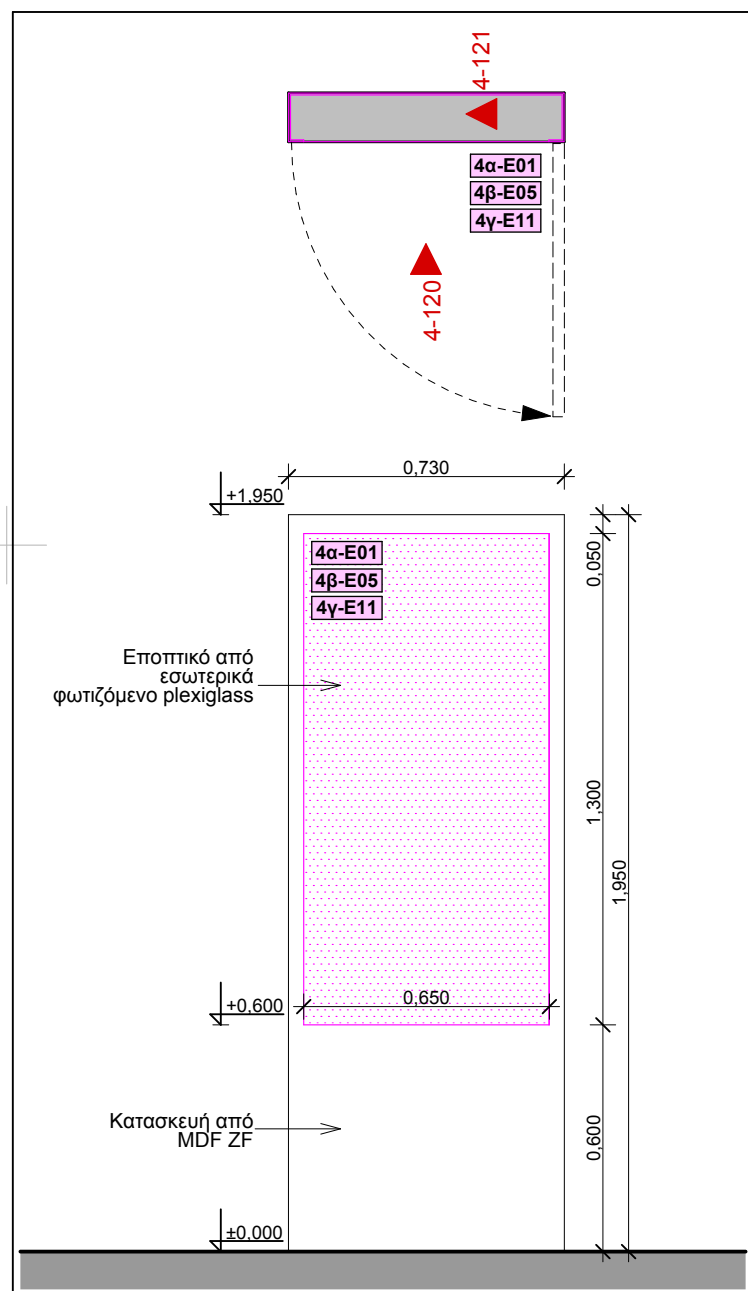


ΛΕΠΤ 4-120

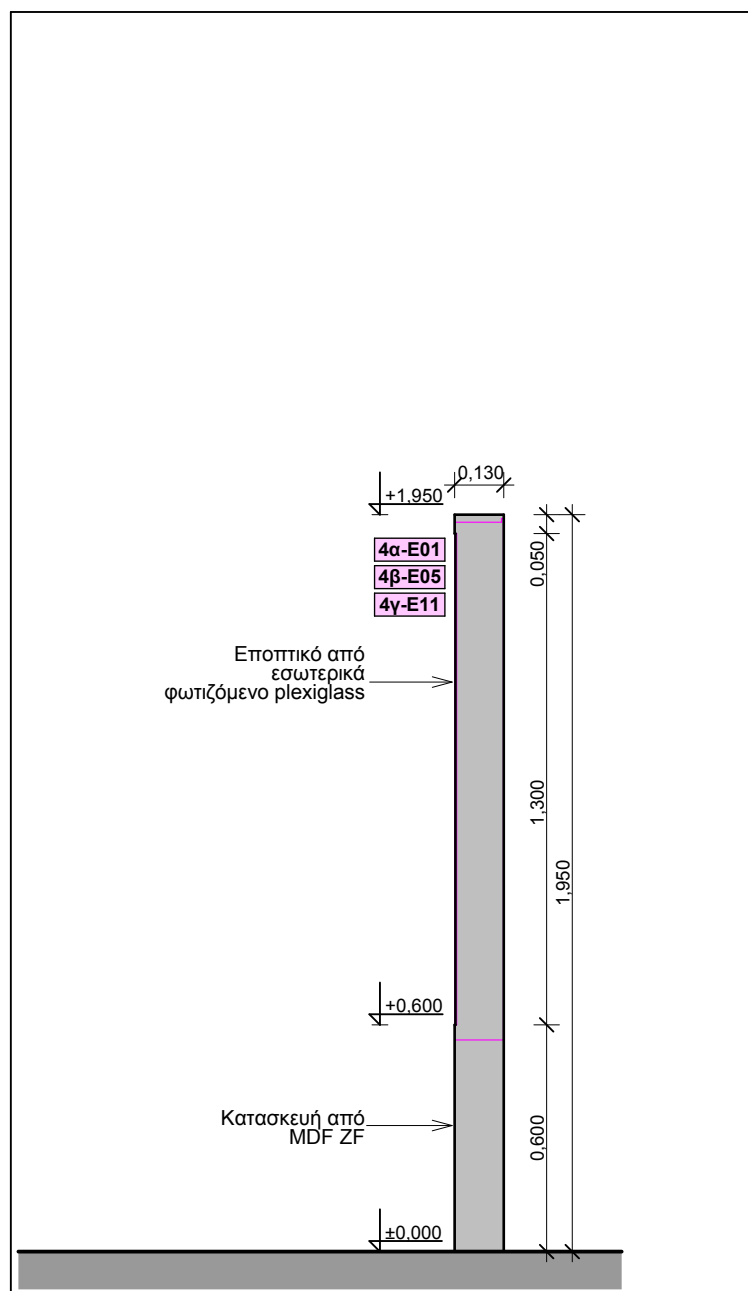

ΛΕΠΤ 4-121

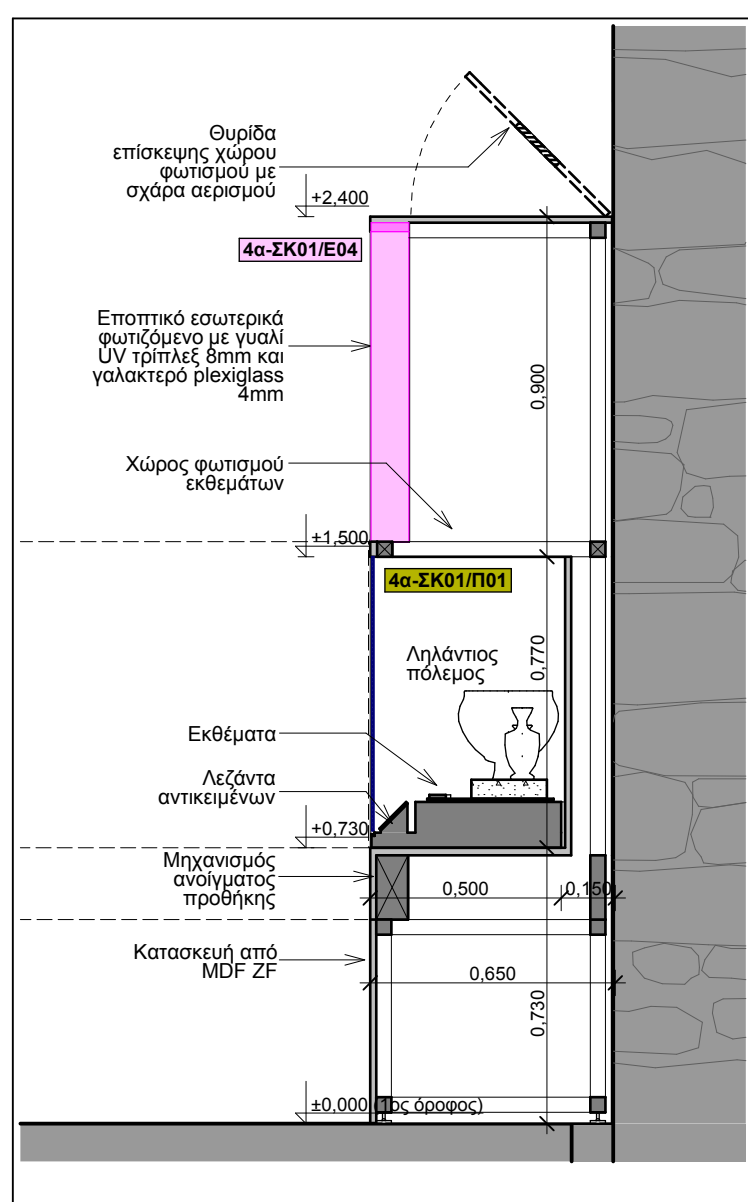

ΛΕΠΤ 4-112

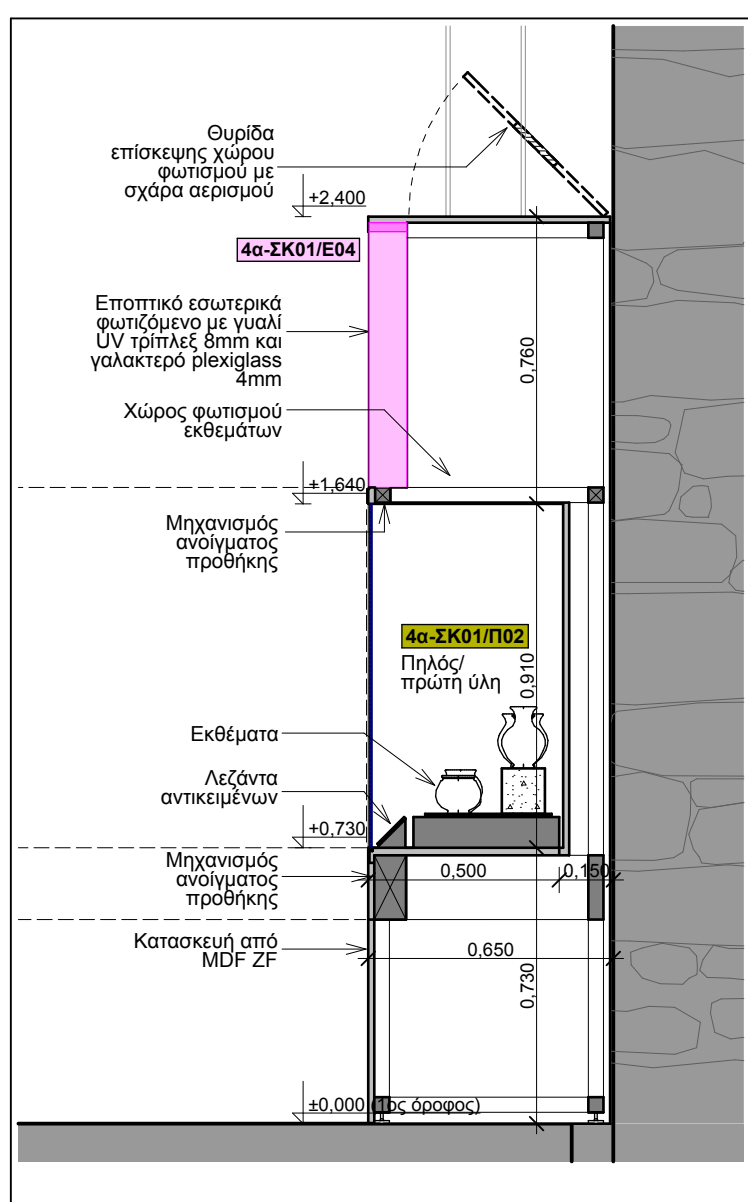

ΛΕΠΤ 4-111

ΕΛΛΗΝΙΚΗ ΔΗΜΟΚΡΑΤΙΑ
ΥΠΟΥΡΓΕΙΟ ΠΟΛΙΤΙΣΜΟΥ & ΑΘΛΗΤΙΣΜΟΥ ● ΕΦΟΡΕΙΑ ΑΡΧΑΙΟΤΗΤΩΝ ΕΥΒΟΙΑΣ

ΕΠΙΣΚΕΥΗ ΚΑΙ ΜΕΤΑΤΡΟΠΗ ΤΟΥ ΚΤΗΡΙΟΥ "ΑΡΕΘΟΥΣΑ"
ΣΤΗ ΧΑΛΚΙΔΑ ΣΕ ΔΙΑΧΡΟΝΙΚΟ ΜΟΥΣΕΙΟ

ΜΟΥΣΕΙΟΓΡΑΦΙΚΗ
ΜΕΛΕΤΗ

ΣΤΑΔΙΟ ΜΕΛΕΤΗΣ
ΟΡΙΣΤΙΚΗ ΜΕΛΕΤΗ

ΑΡΧΙΤΕΚΤΟΝΙΚΟΣ ΣΧΕΔΙΑΣΜΟΣ
ΑΝΕΣΤΗ ΠΑΡΙΣΗ
ΑΡΧΙΤΕΚΤΩΝ ΜΗΧΑΝΙΚΟΣ
ΣΠΥΡΟΣ ΠΑΠΠΑΣ
ΑΡΧΙΤΕΚΤΩΝ ΜΗΧΑΝΙΚΟΣ

ΜΟΥΣΕΙΟΛΟΓΙΚΗ ΥΠΟΣΤΗΡΙΞΗ

ΜΑΡΙΑ - ΝΙΚΗ ΚΟΥΤΣΟΥΚΟΥ
ΑΡΧΑΙΟΛΟΓΟΣ - ΜΟΥΣΕΙΟΛΟΓΟΣ
ΓΙΑΝΝΗΣ ΧΑΙΡΕΤΑΚΗΣ
ΑΡΧΑΙΟΛΟΓΟΣ

ΥΠΟΜΝΗΜΑ

101	Αριθμηση εκθέσεων
1-K01	Αριθμηση καταστάσεων
1-E01	Αριθμηση επικοινωνιών

±0,000

ΑΞΙΟΜΕΤΡΙΚΟ ΣΚΑΡΙΦΗΜΑ

ΘΕΜΑ ΣΧΕΔΙΟΥ

ΟΙΚΟΝΟΜΙΑ - Χ.Θ.4α:
ΚΑΤΑΣΚΕΥΕΣ 4α-K01, 4α-ΣΚ01,
ΚΑΤΟΨΗ - ΤΟΜΕΣ
















ΚΛΙΜΑΚΑ 1:20


ΑΡΙΘΜΟΣ ΣΧΕΔΙΟΥ

4-02


	Υπάρχον κλειψος κτηρίου		Εποπτικό αυτοφωτισόμενο
Θέσμοι →	Χωροθέτηση ενόστων - Κίνηση επισκεπτών		Λεζάντα - εποπτικό
T1-1	Γενική τομή		Γιατί
1.K01	Λειτουργία κατασκευής		

Χωρικοί Θύλακες 4α, 4β, 4γ
Οικονομία: Γη, Πρώτες ύλες, Λιμάνια

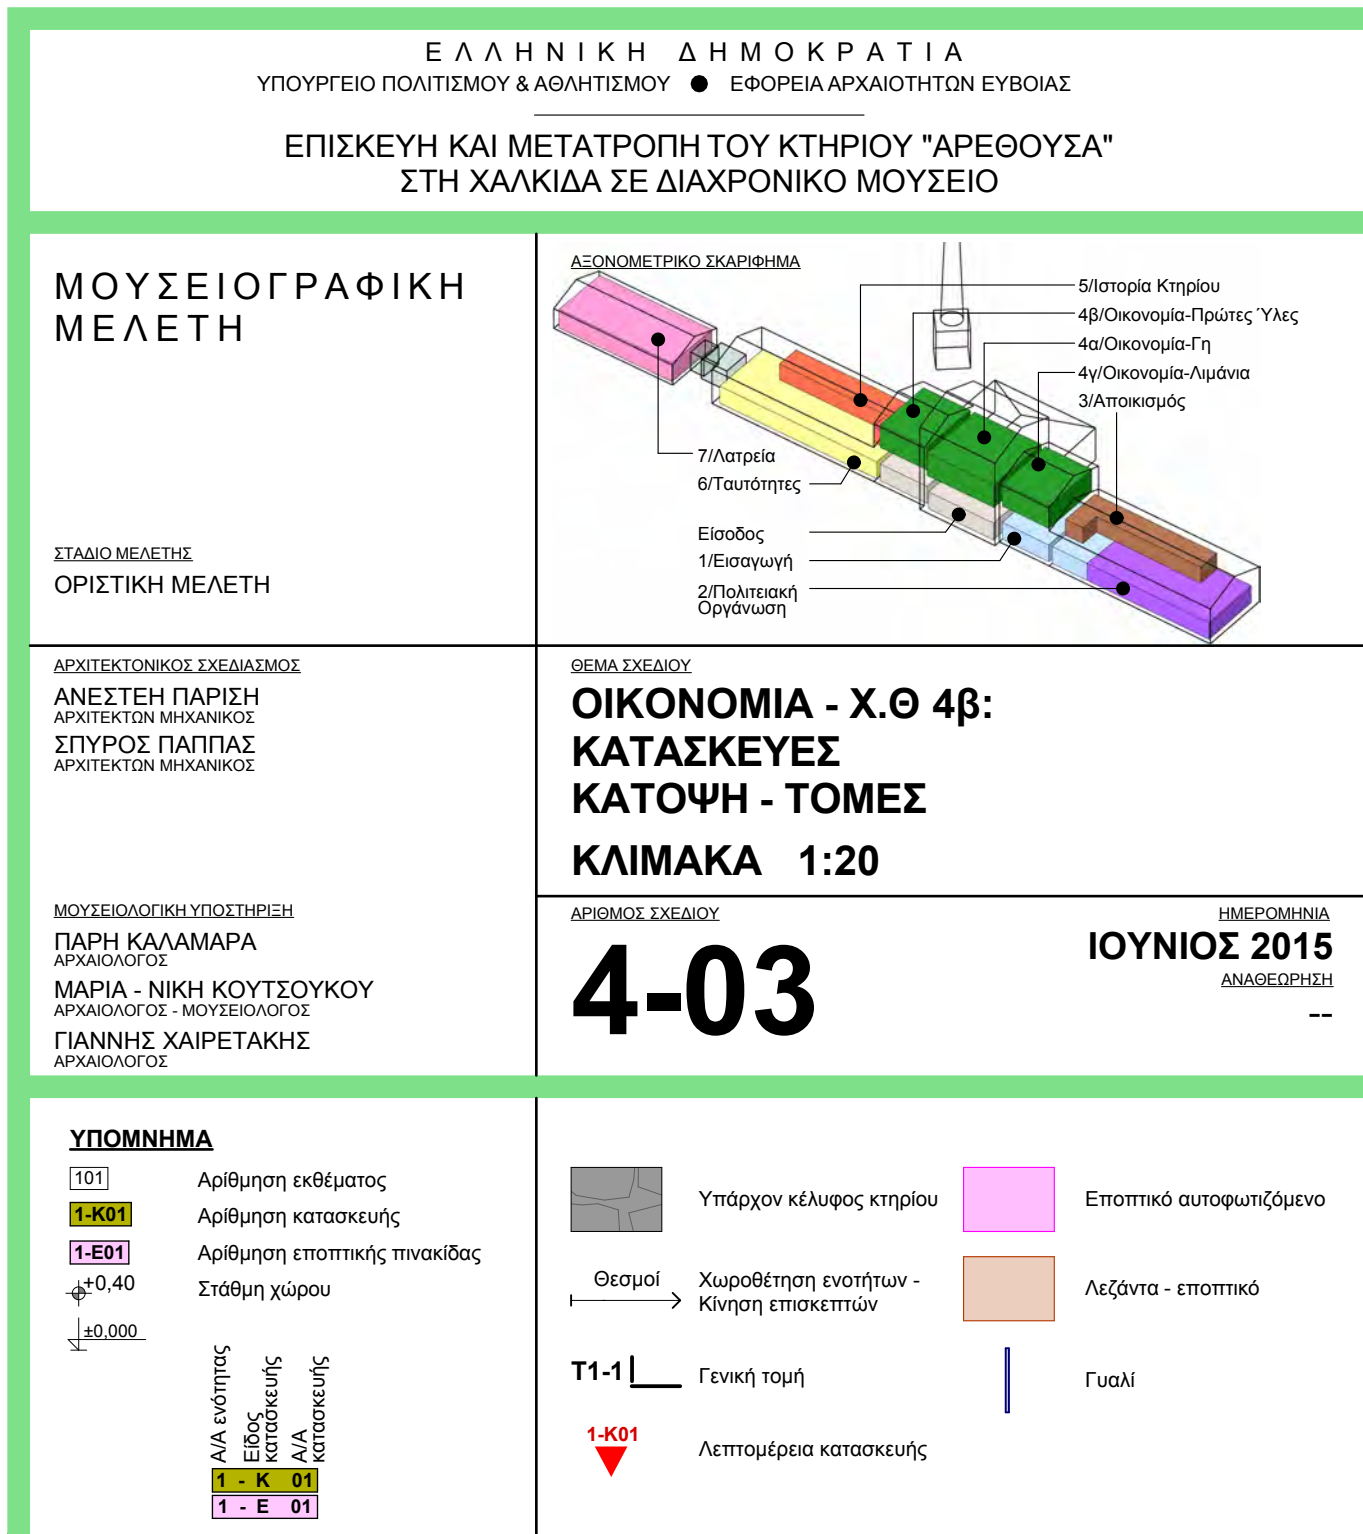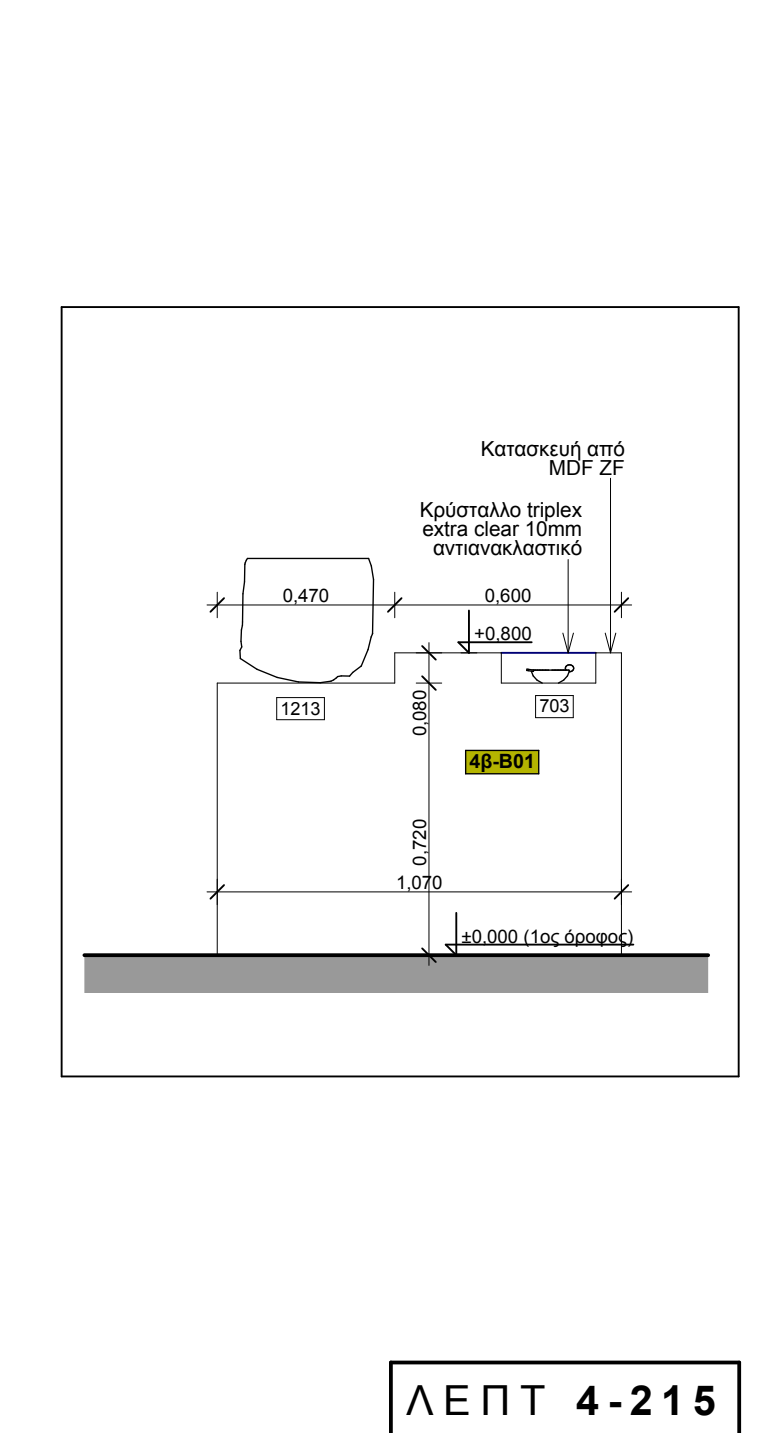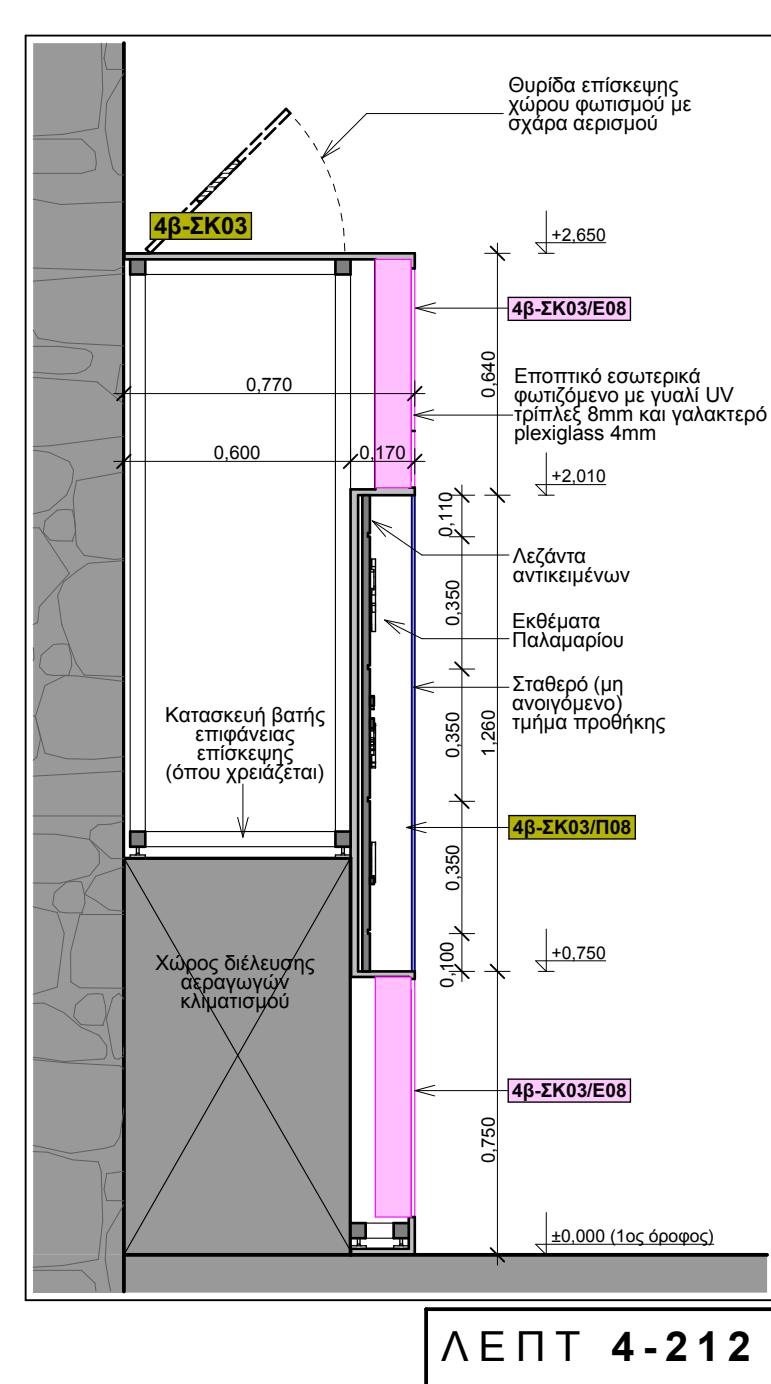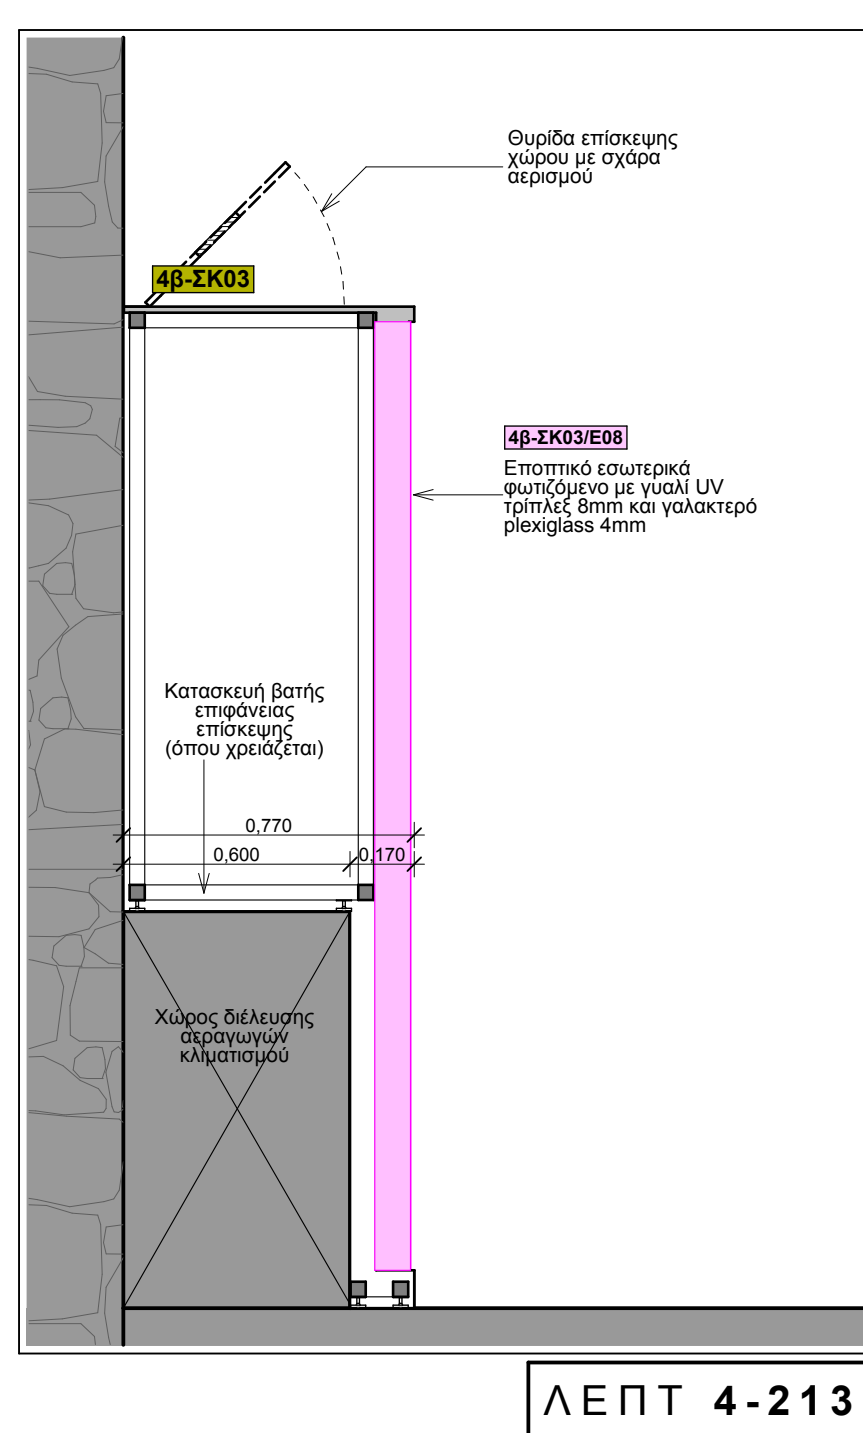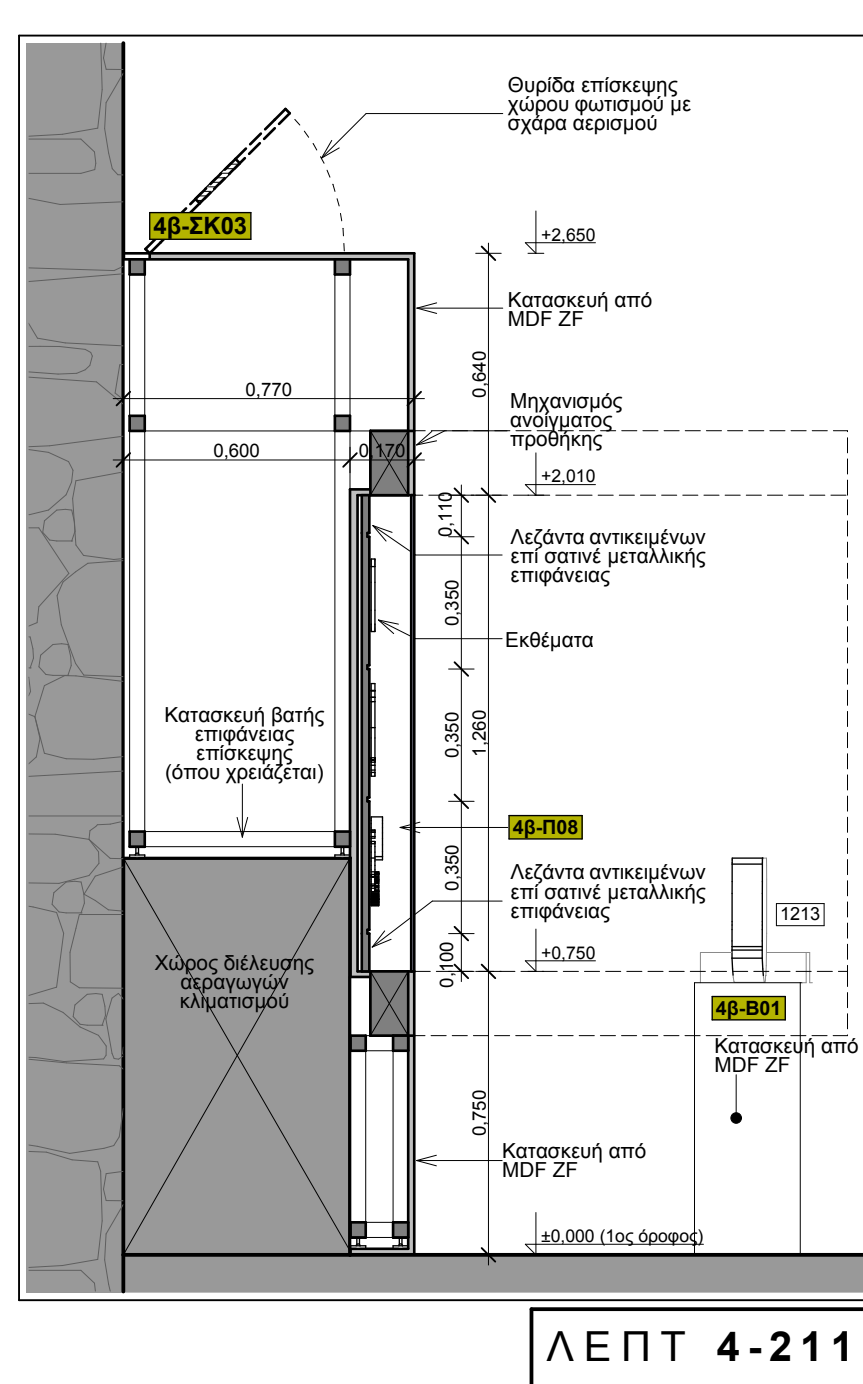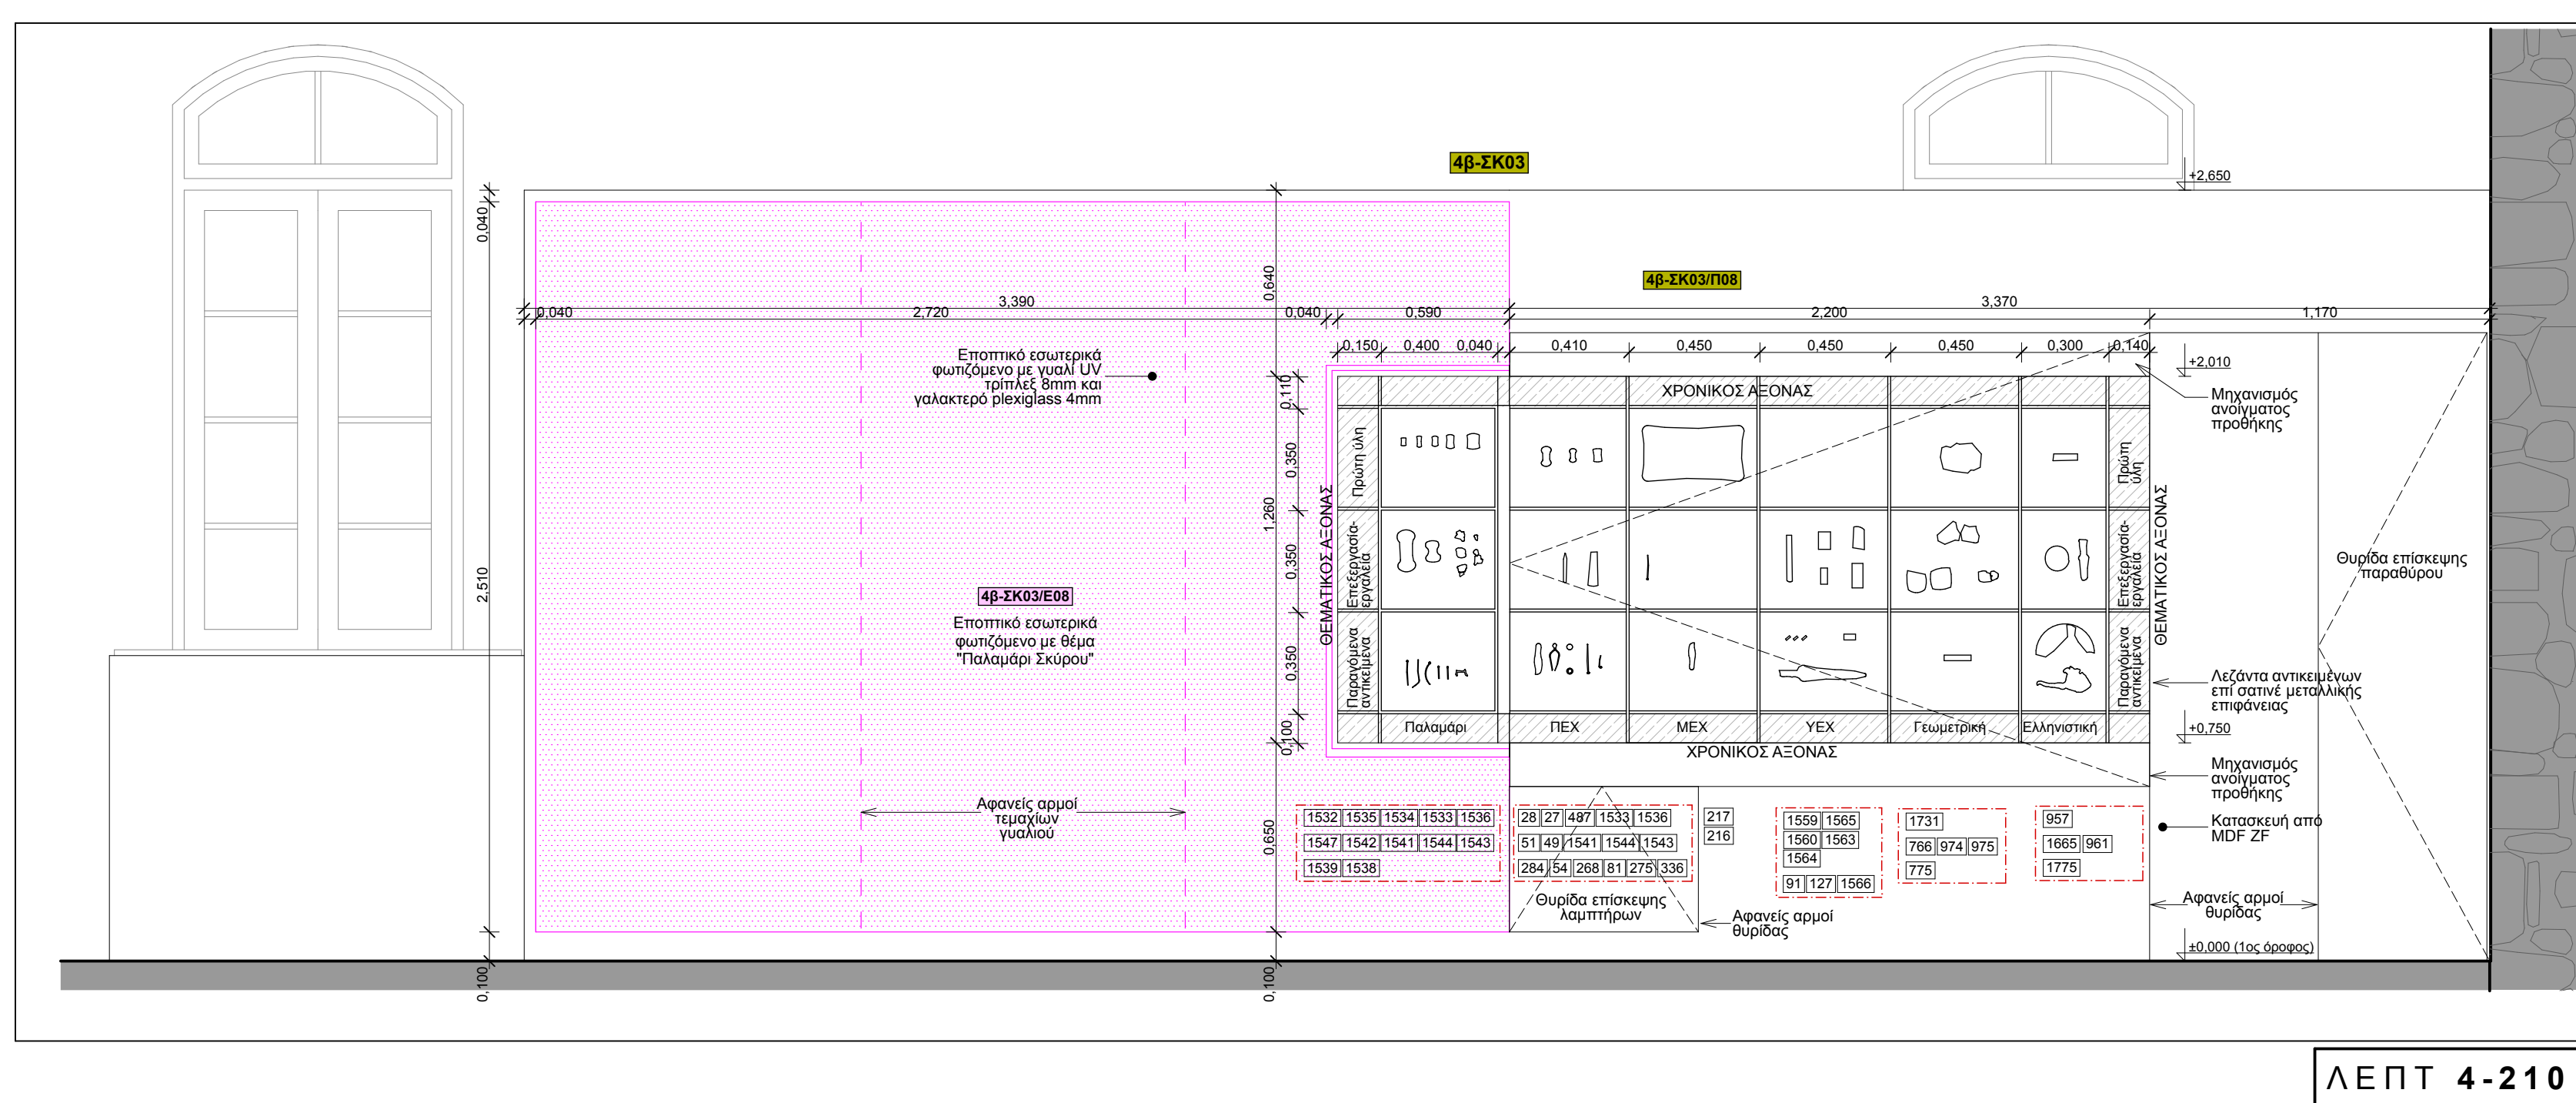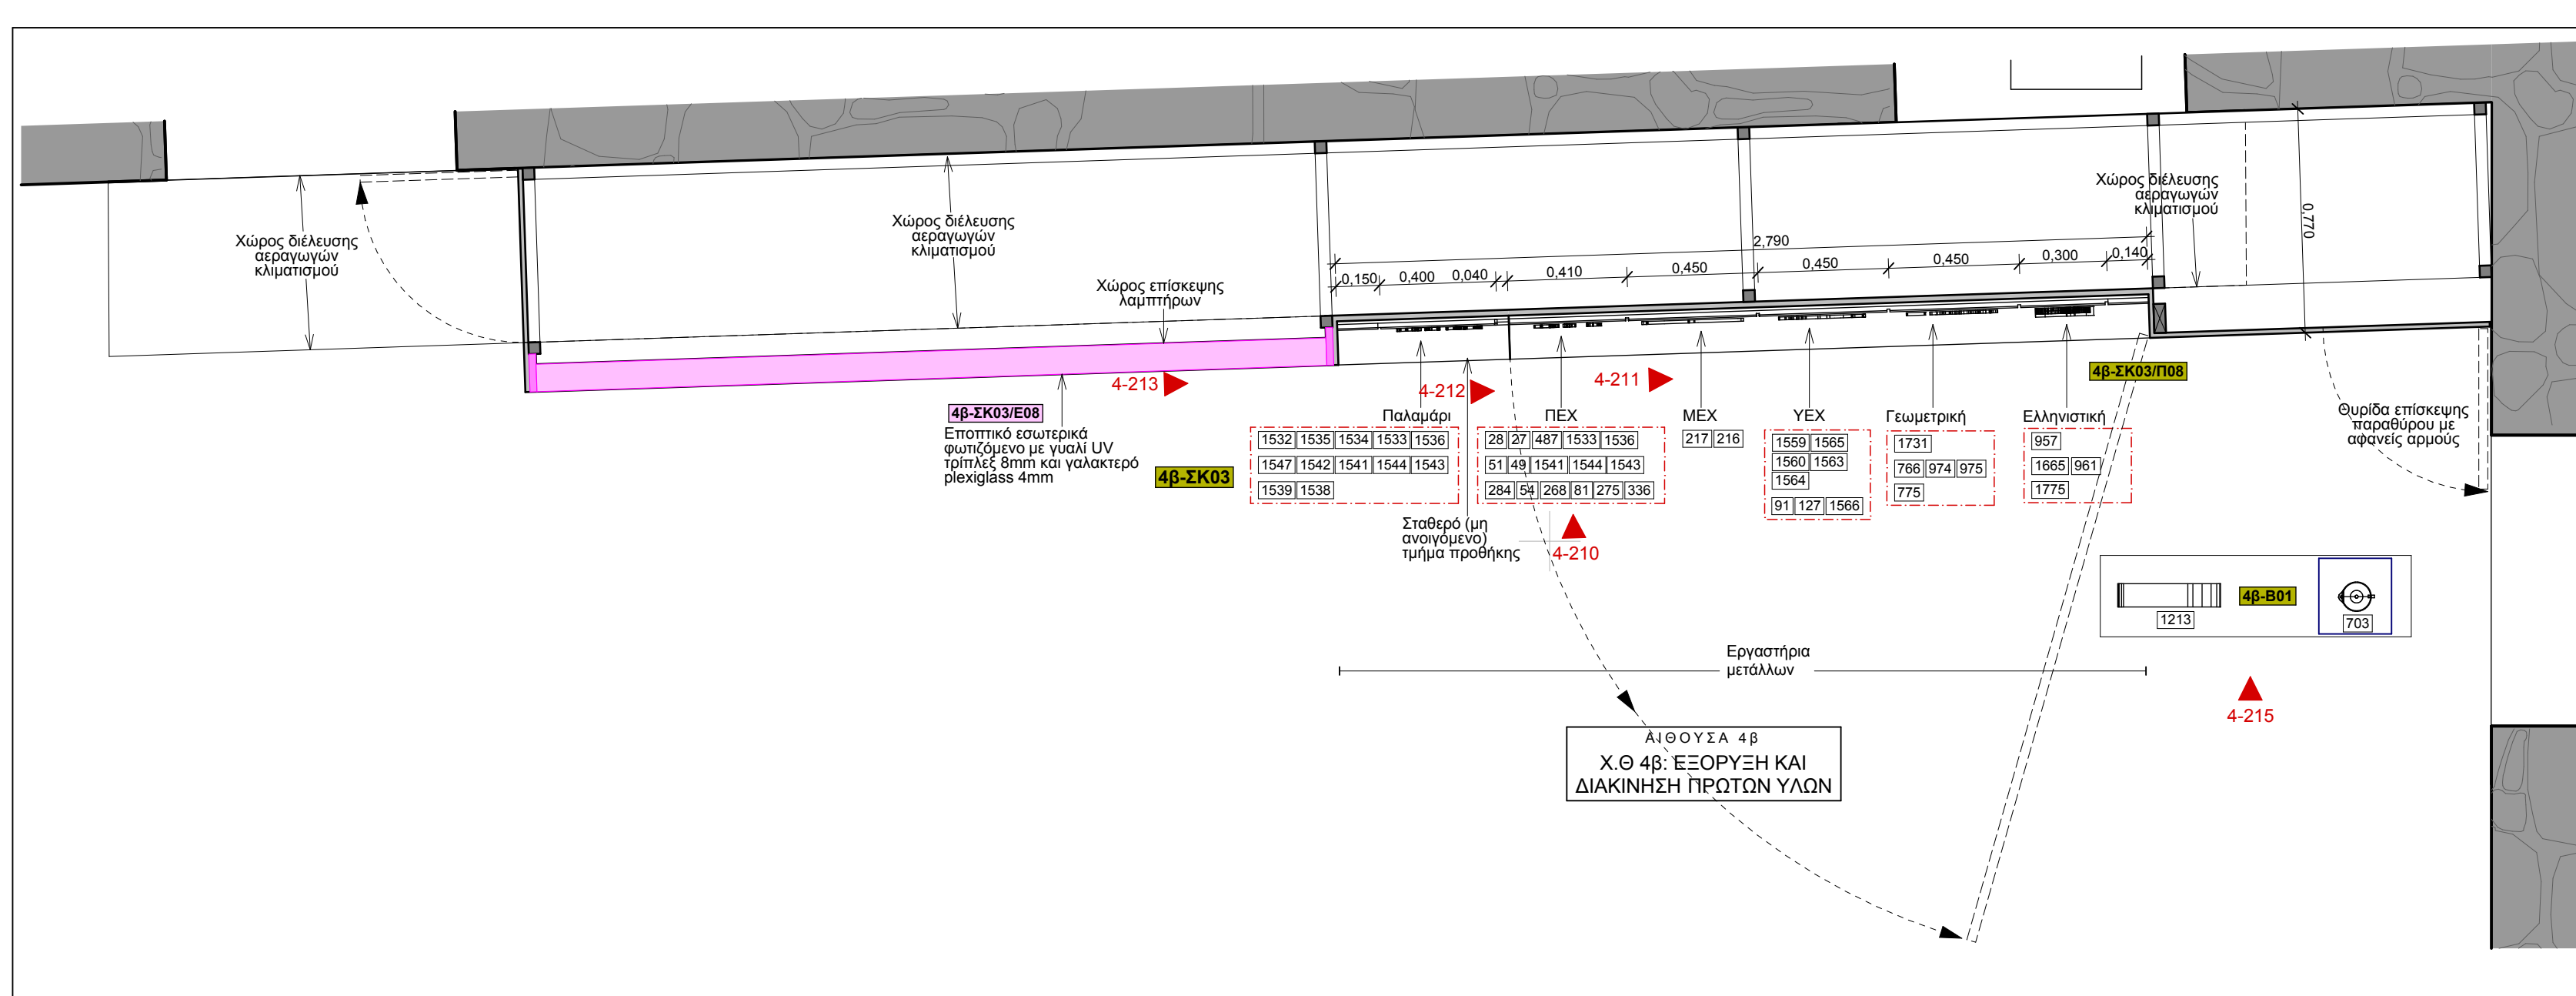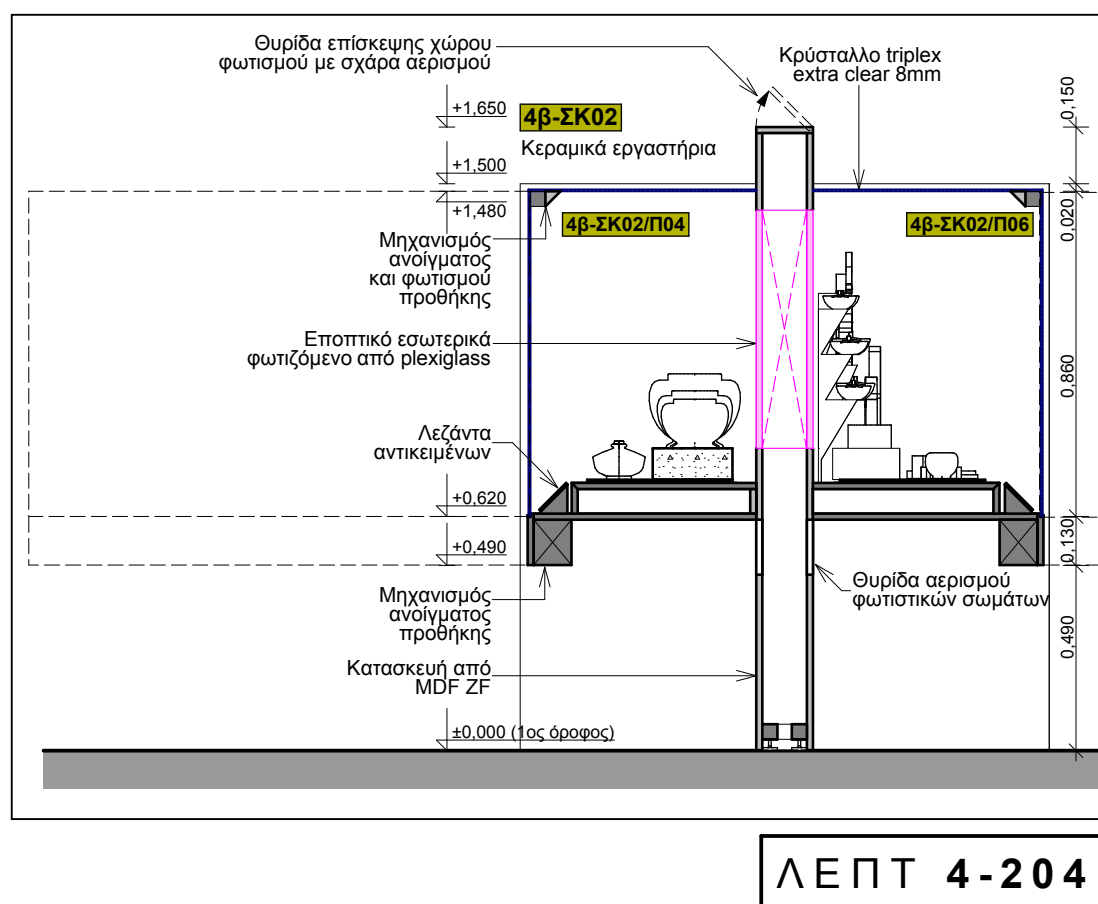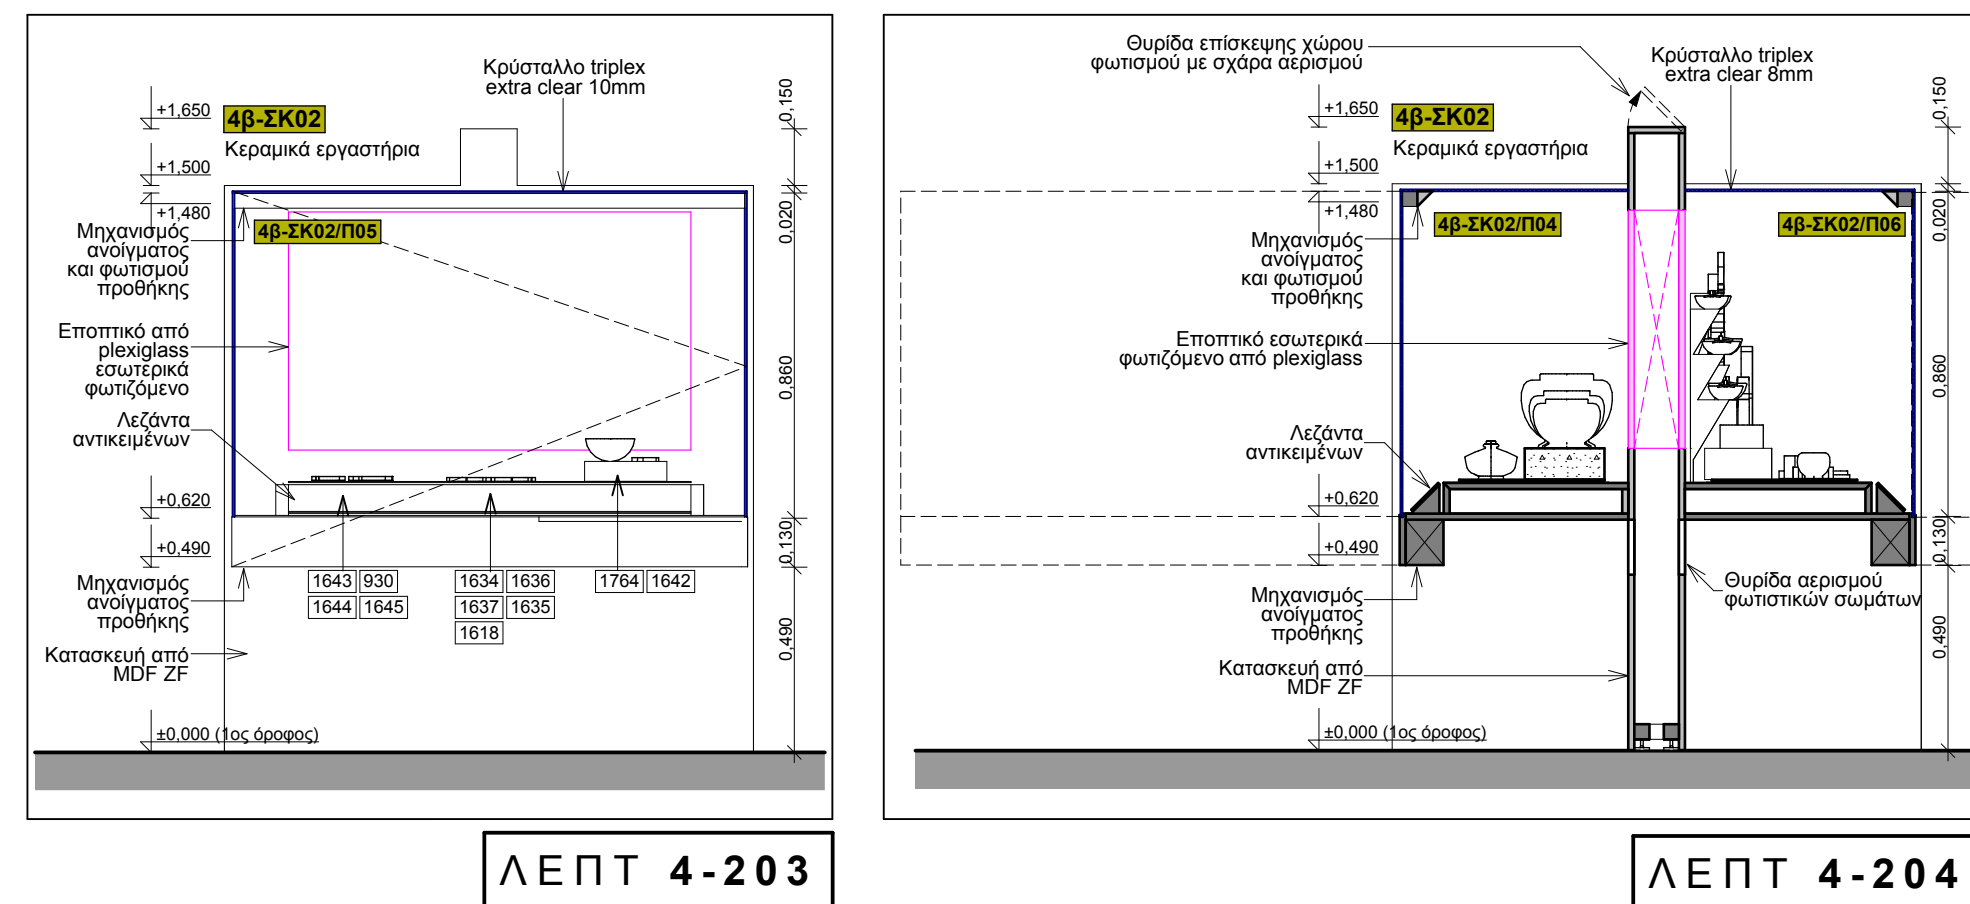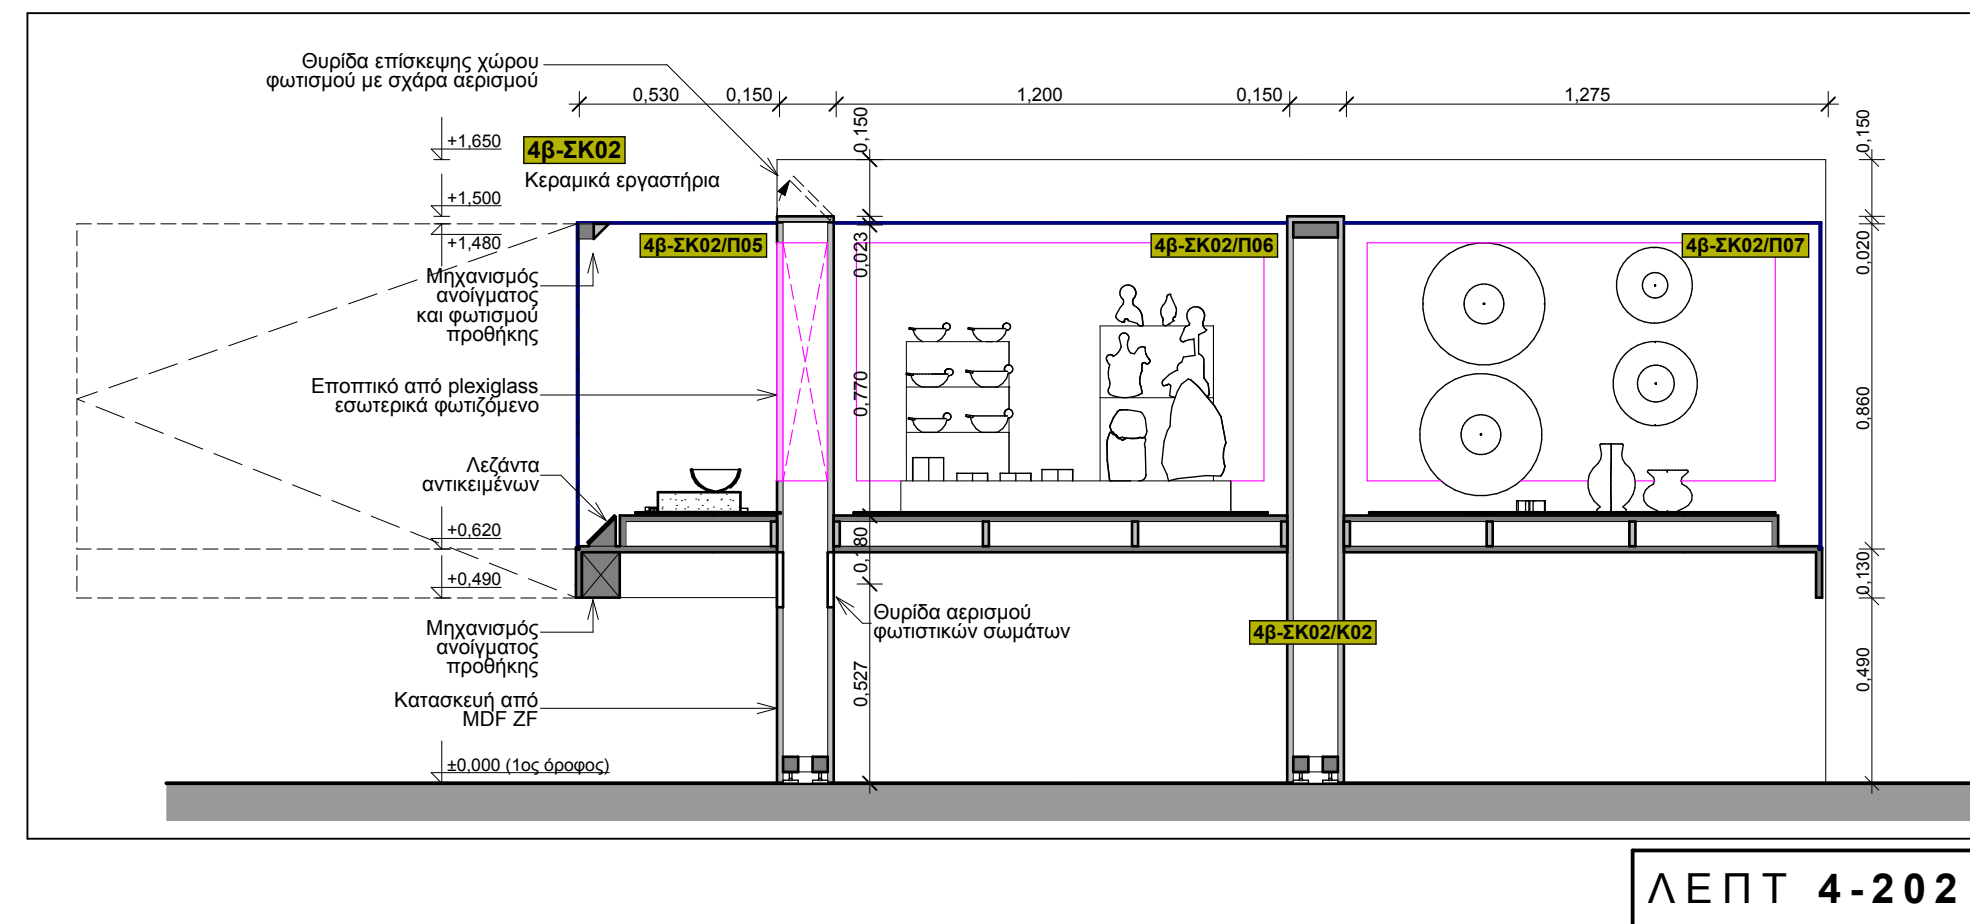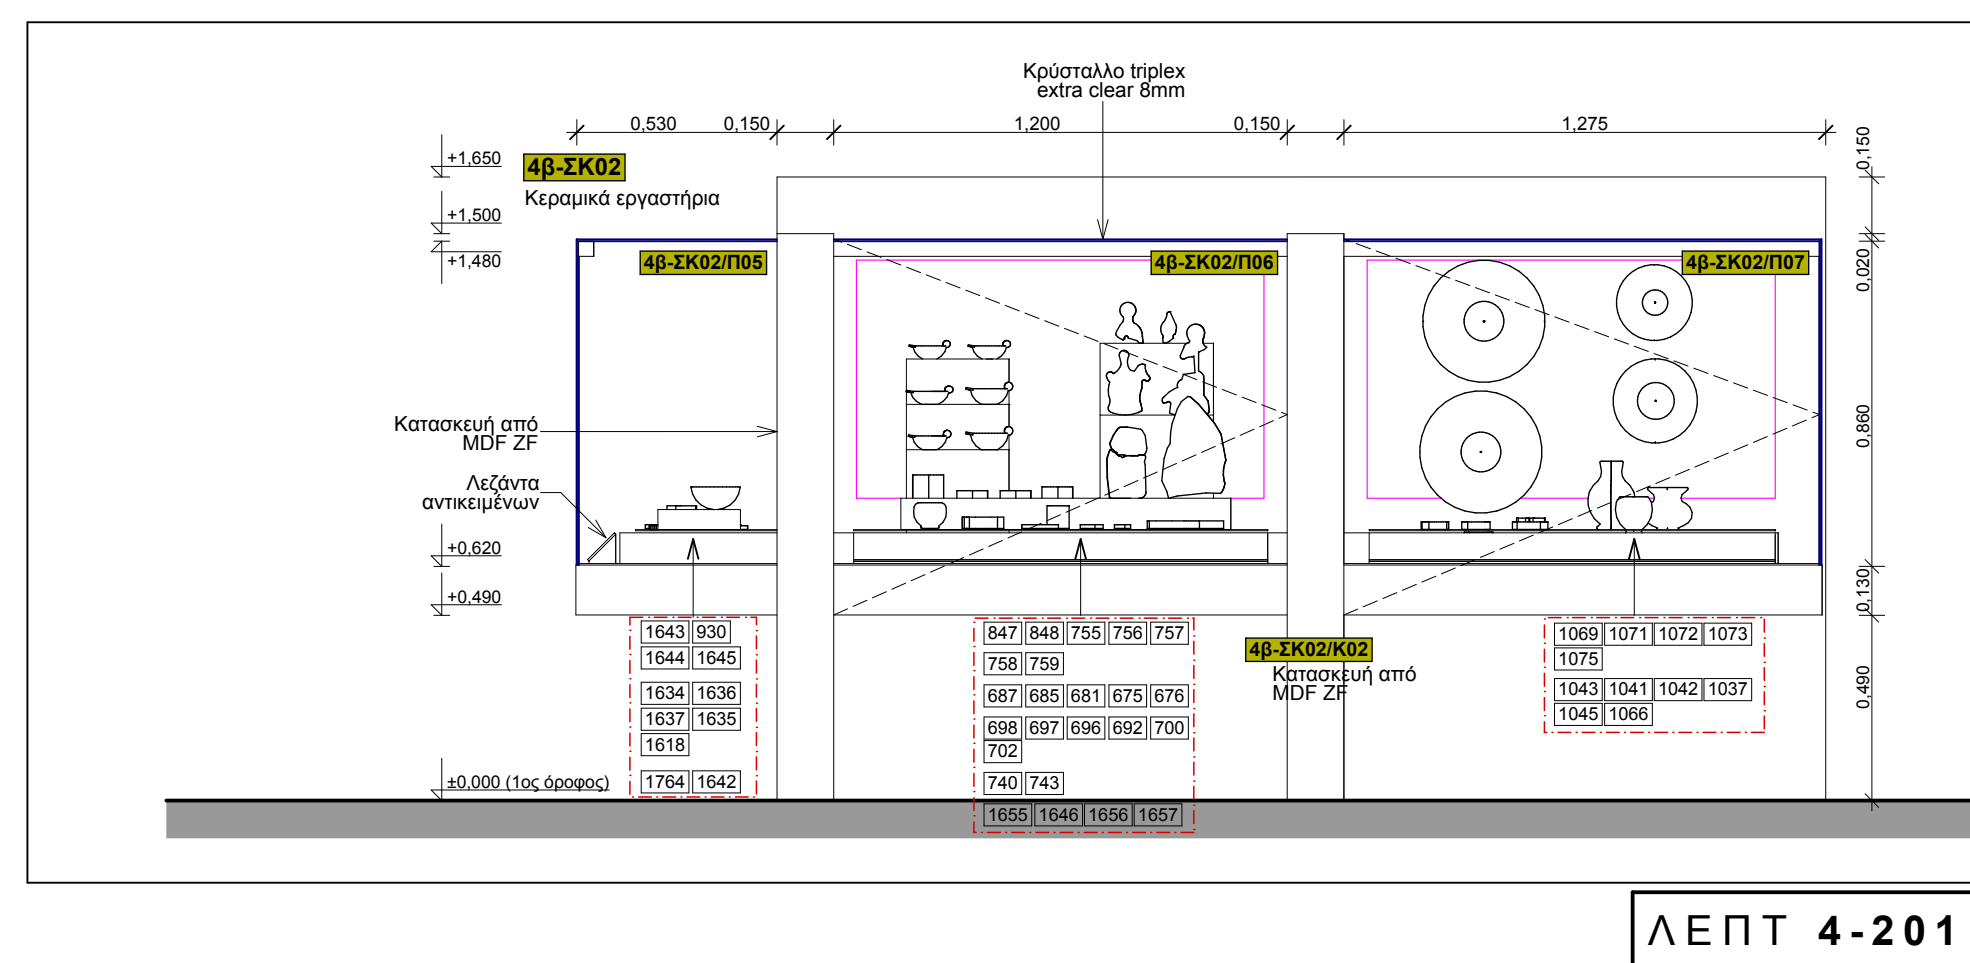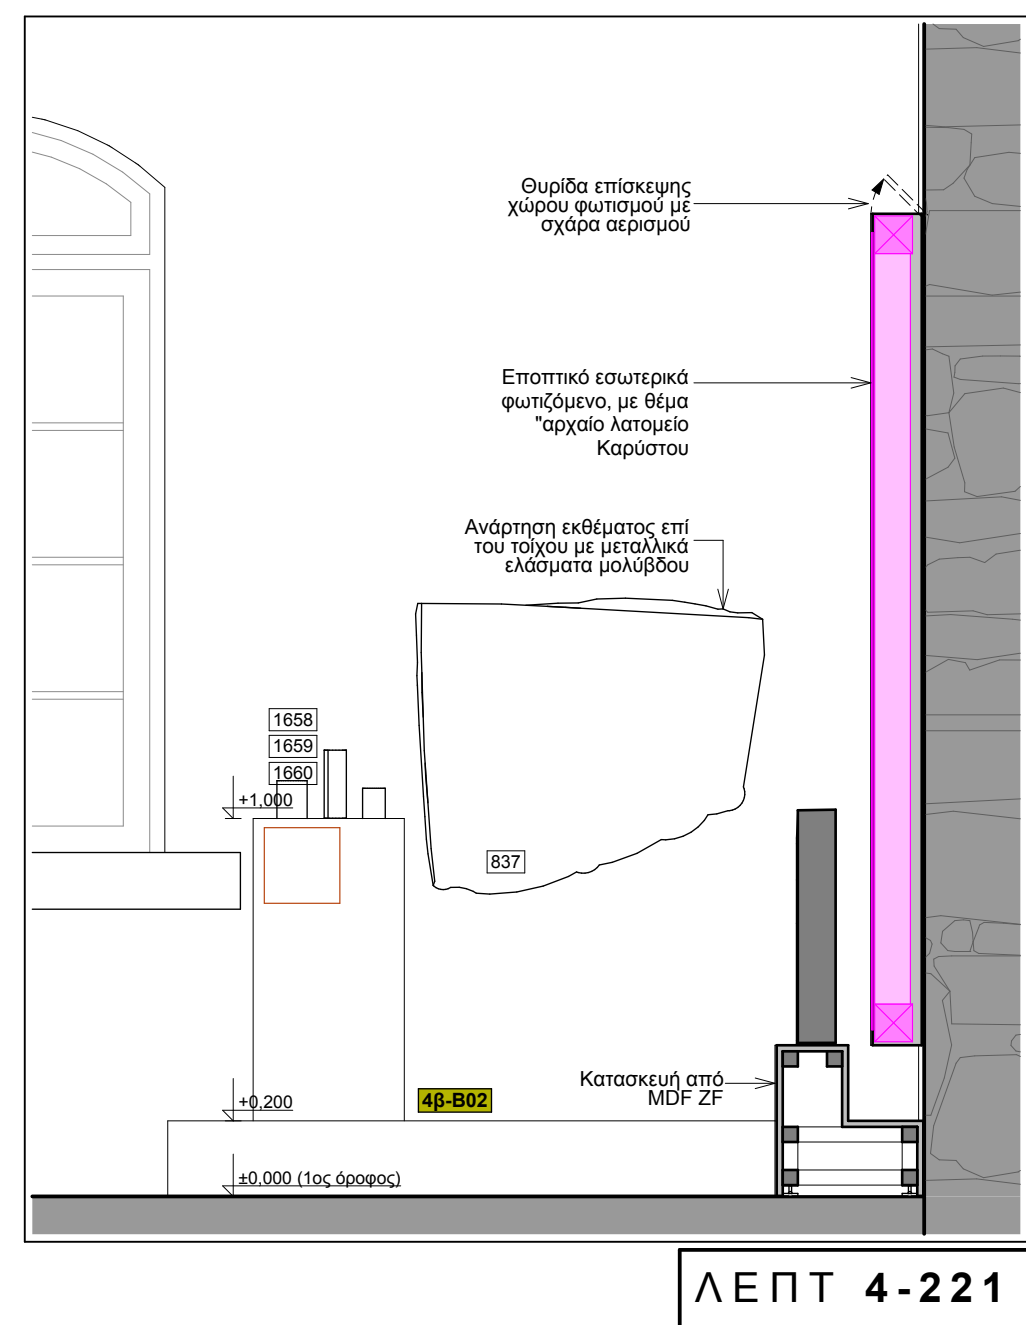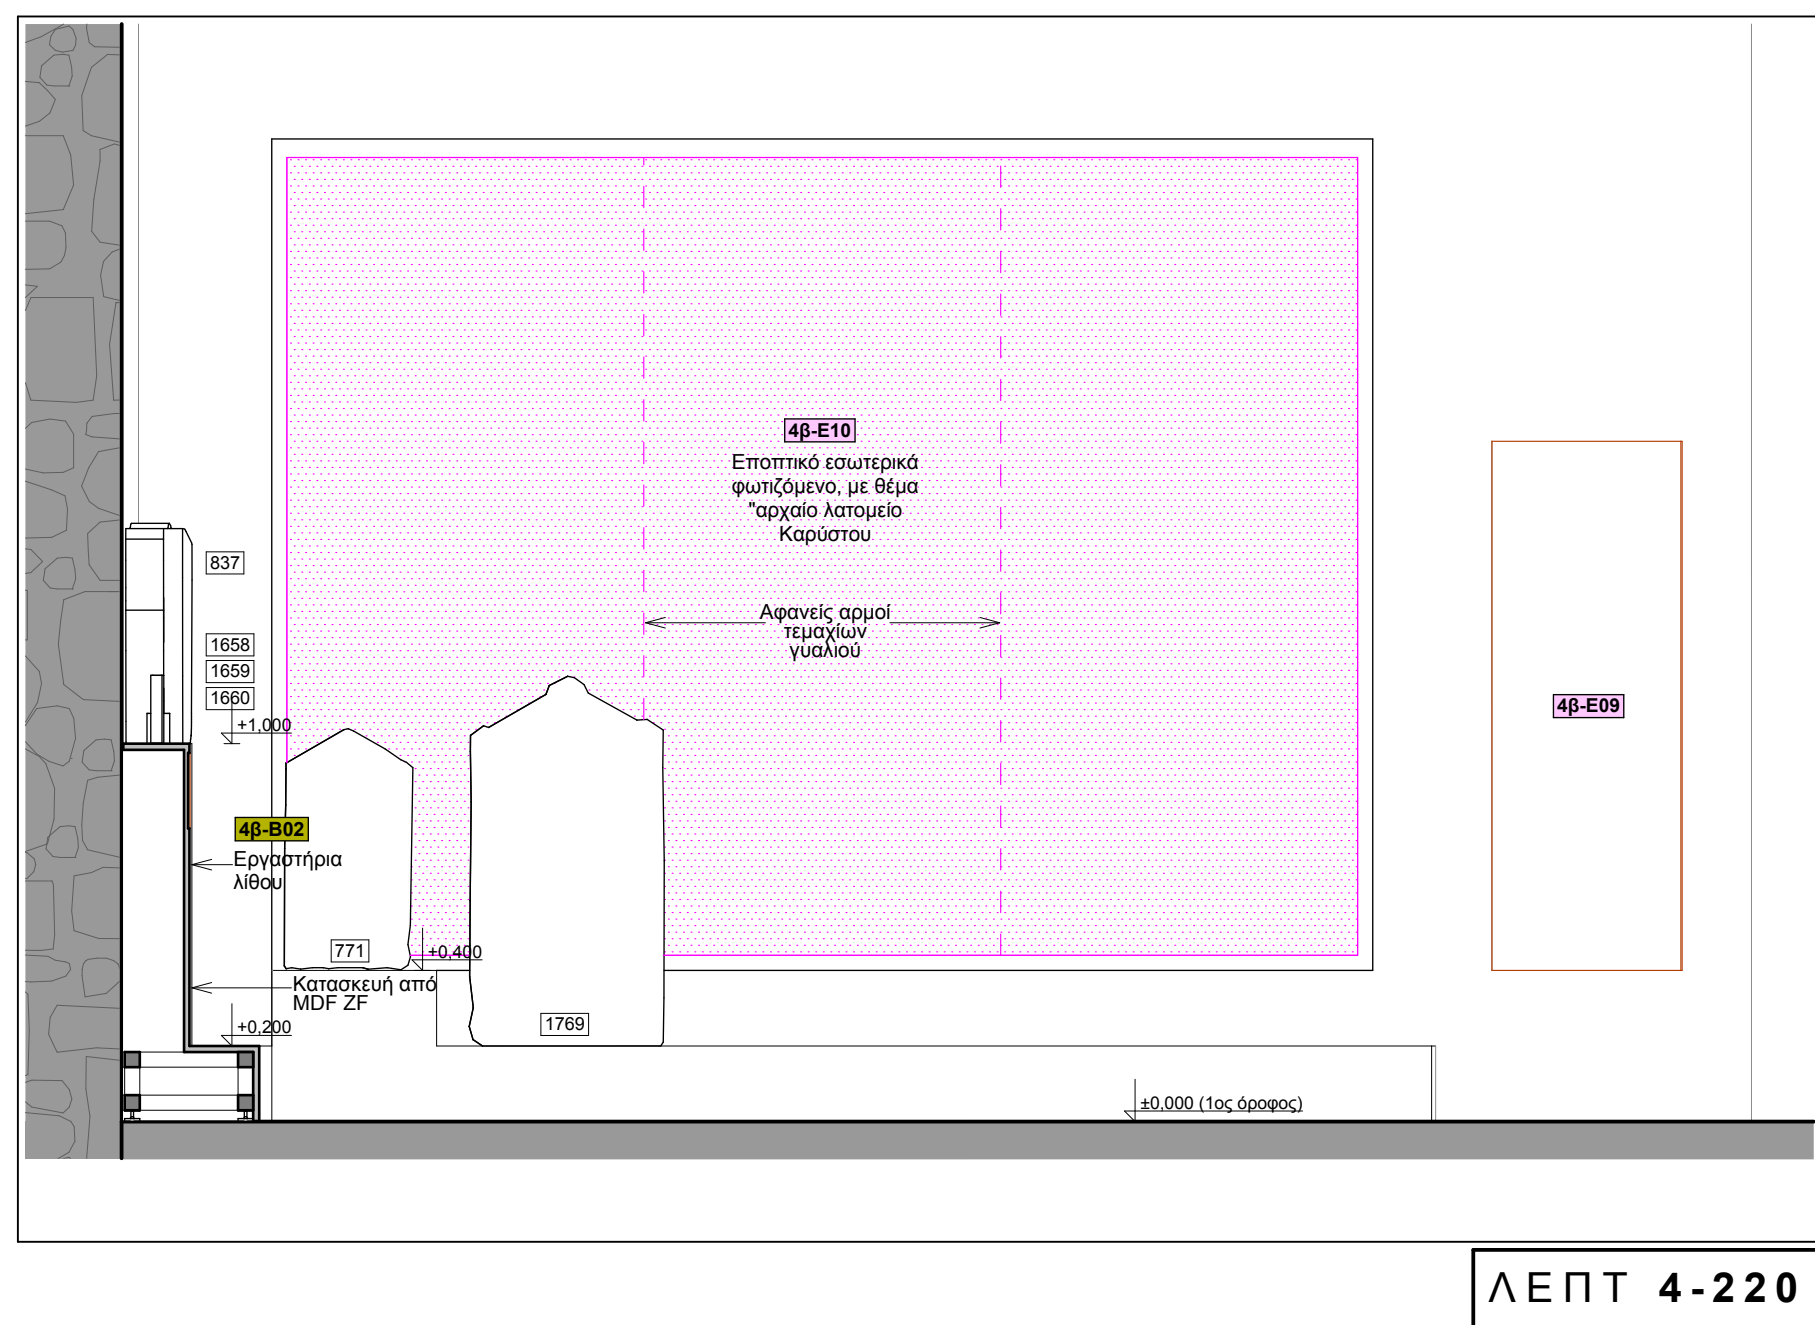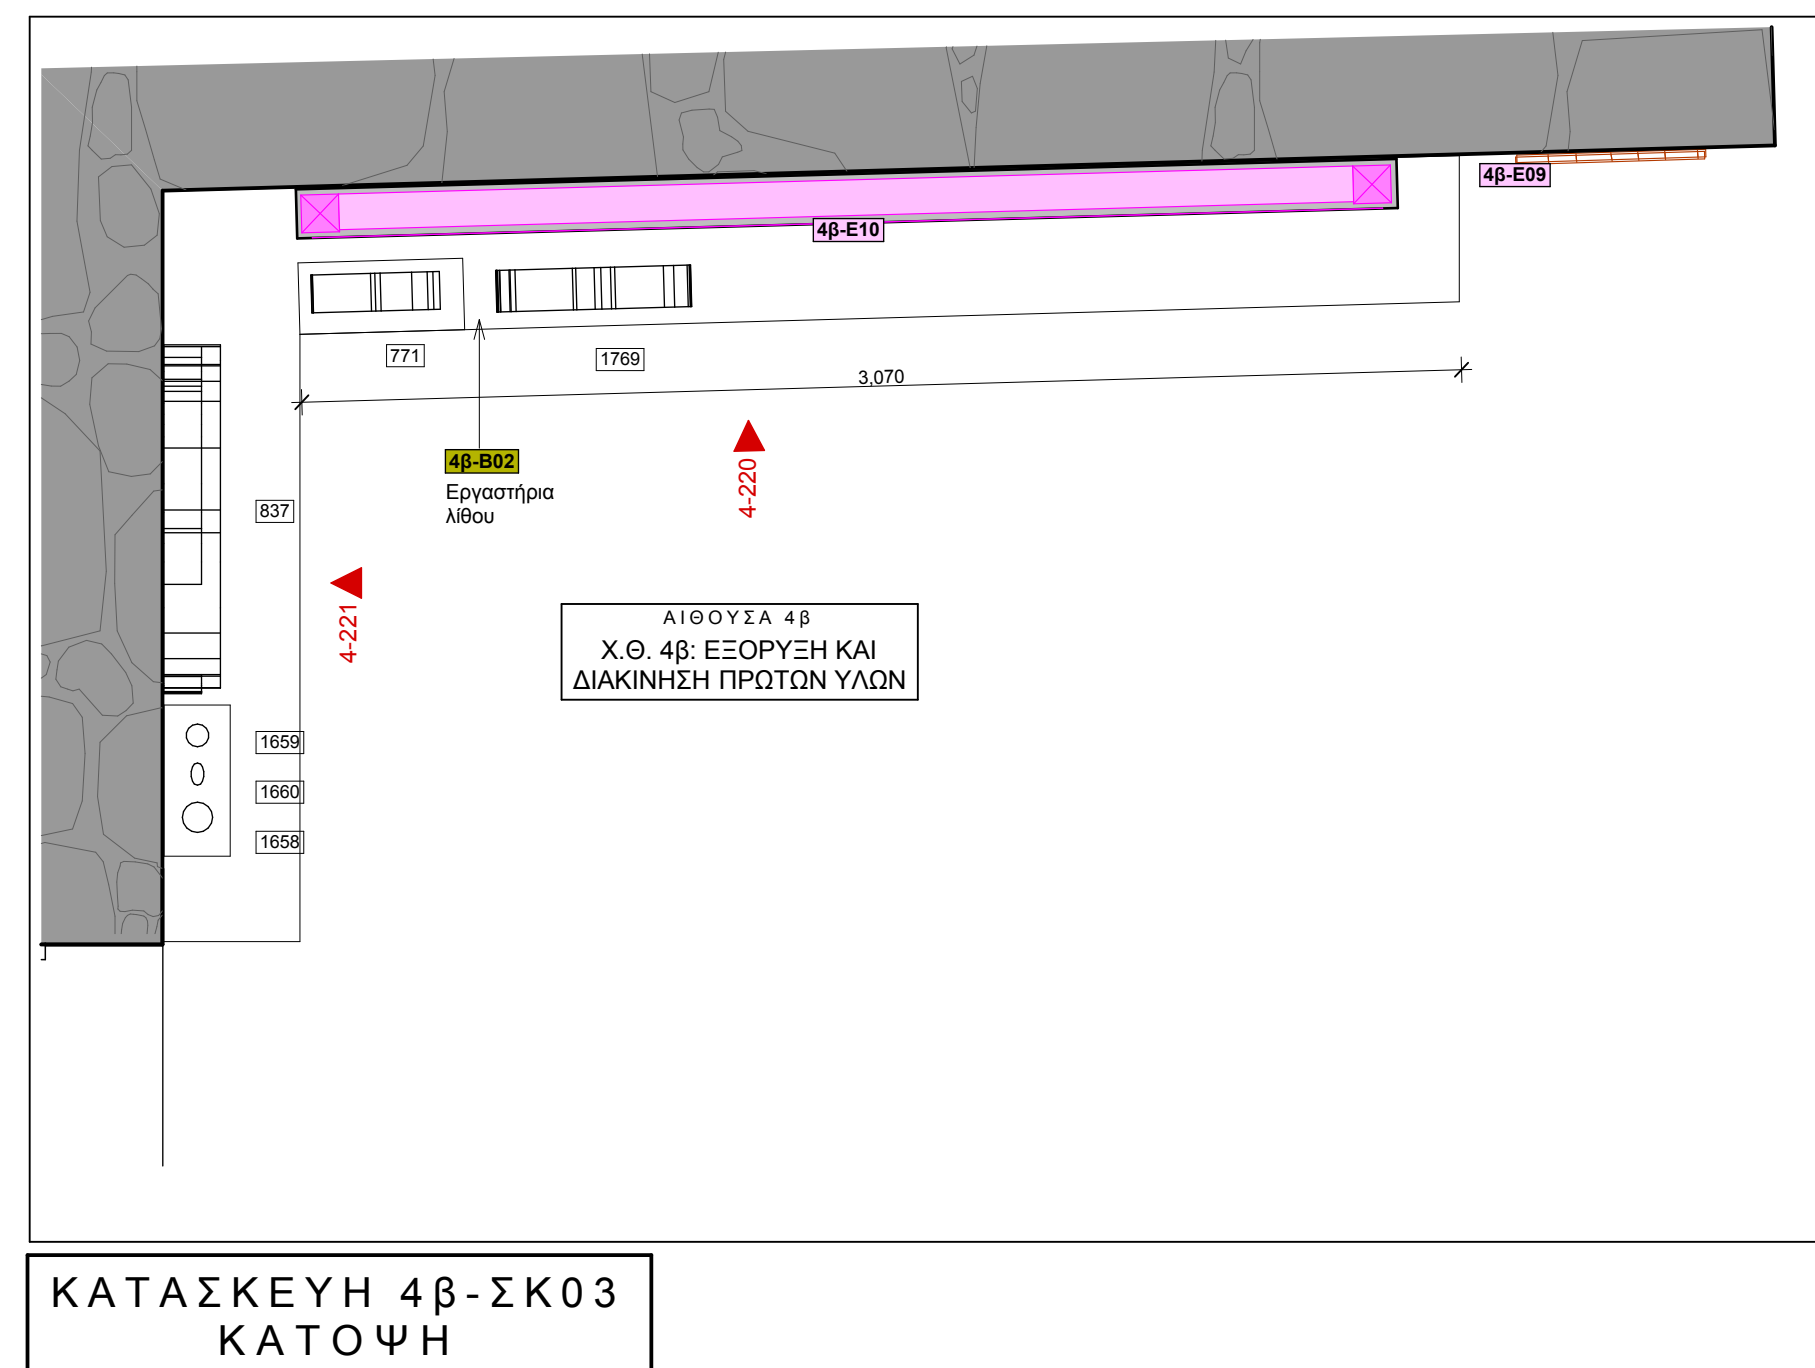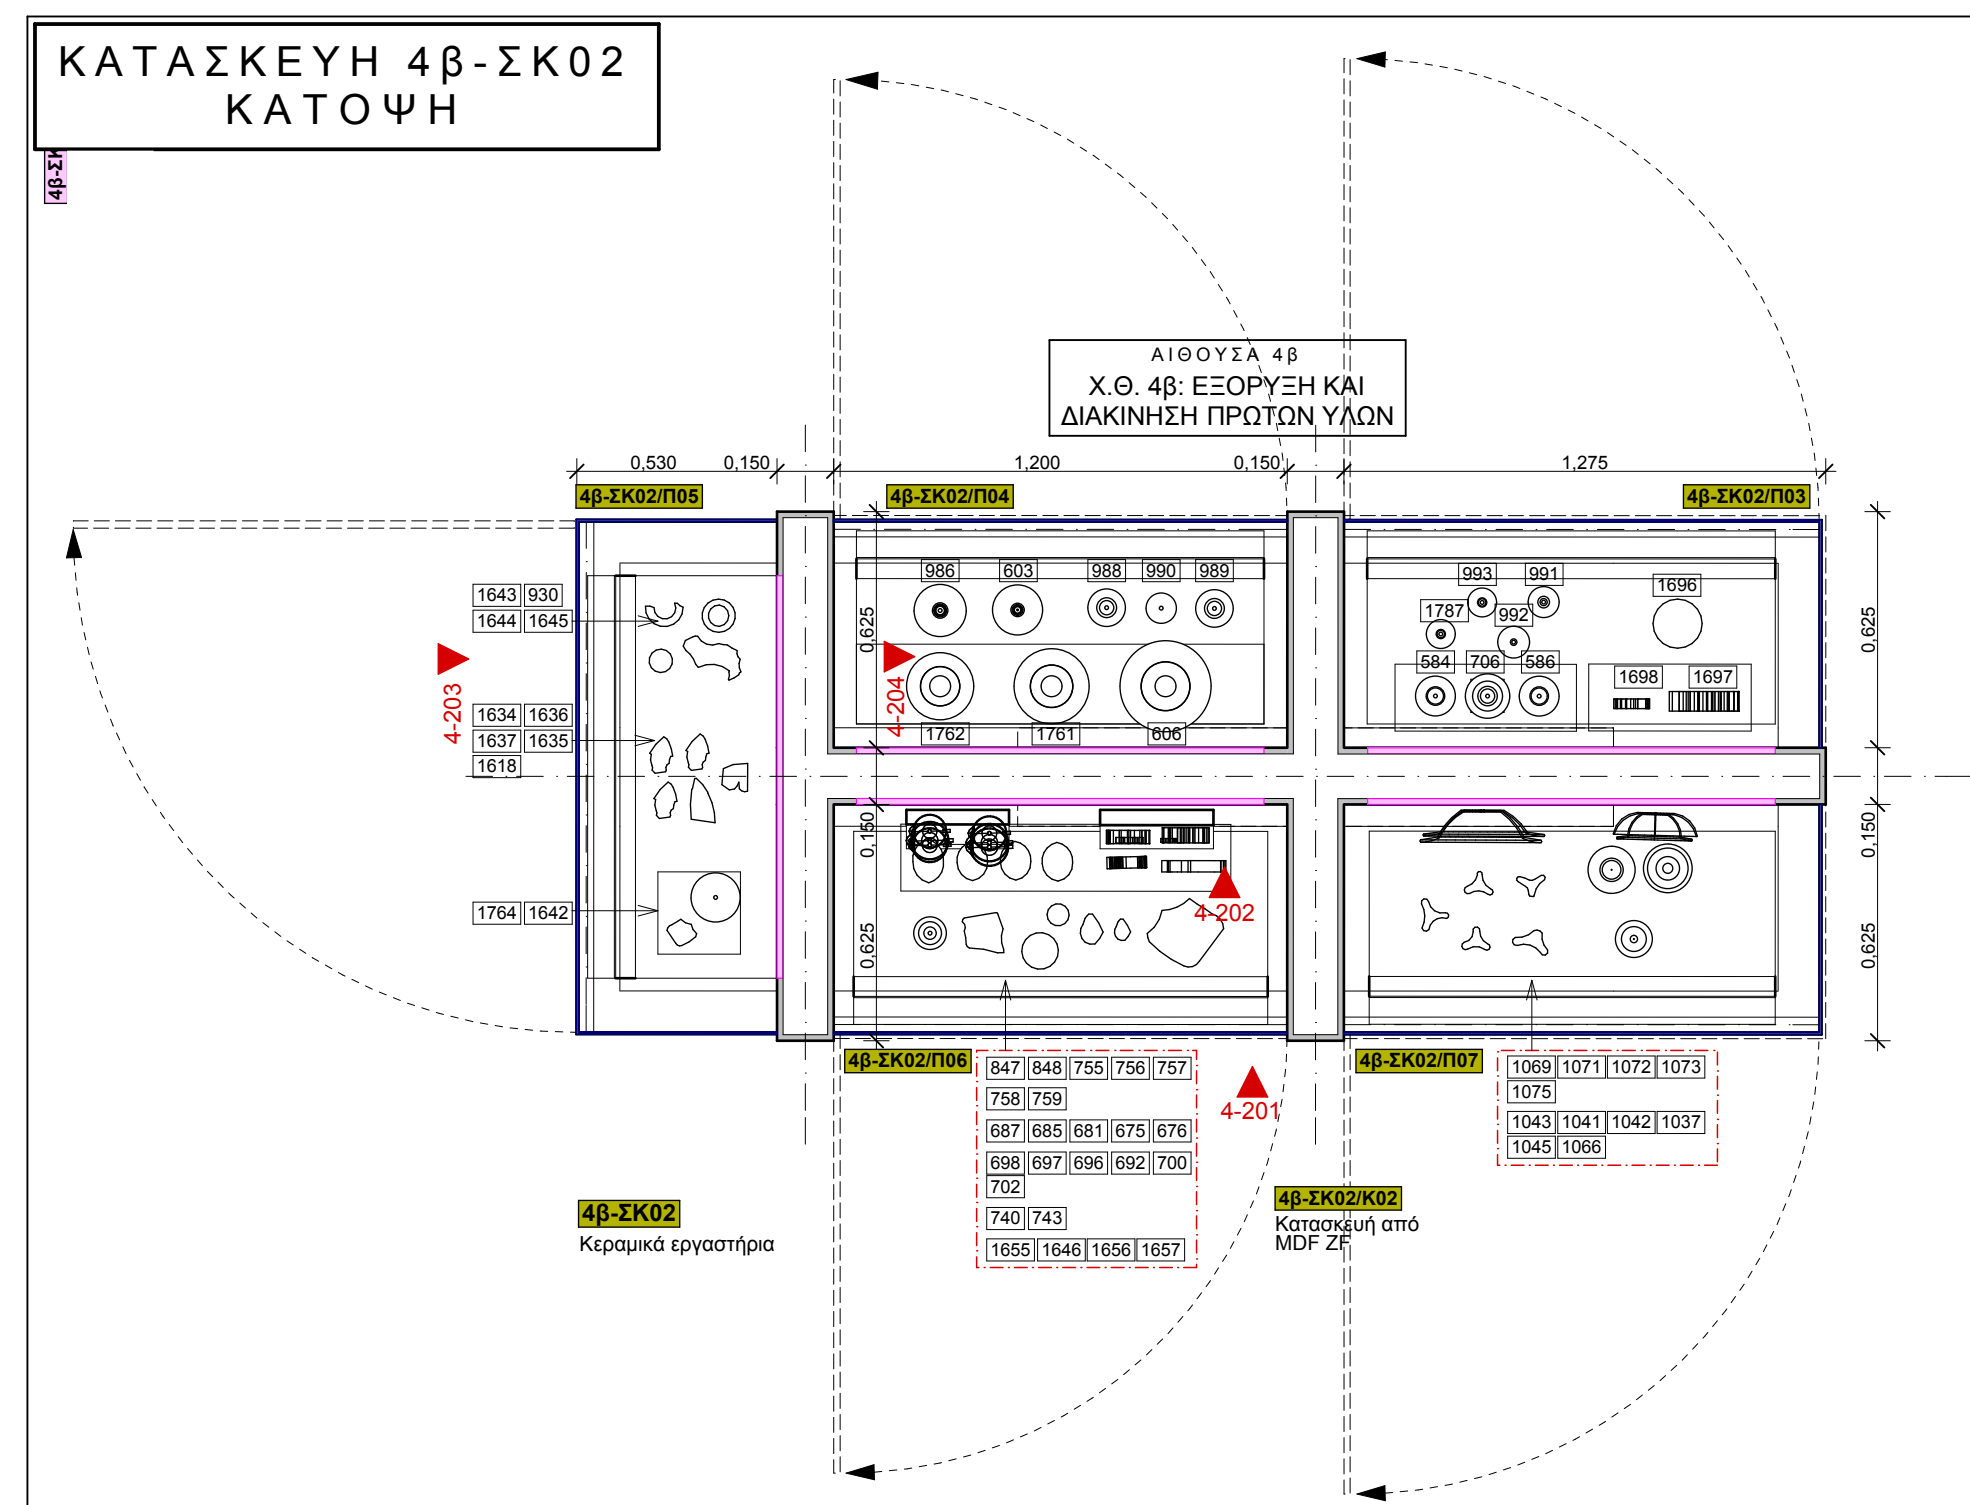

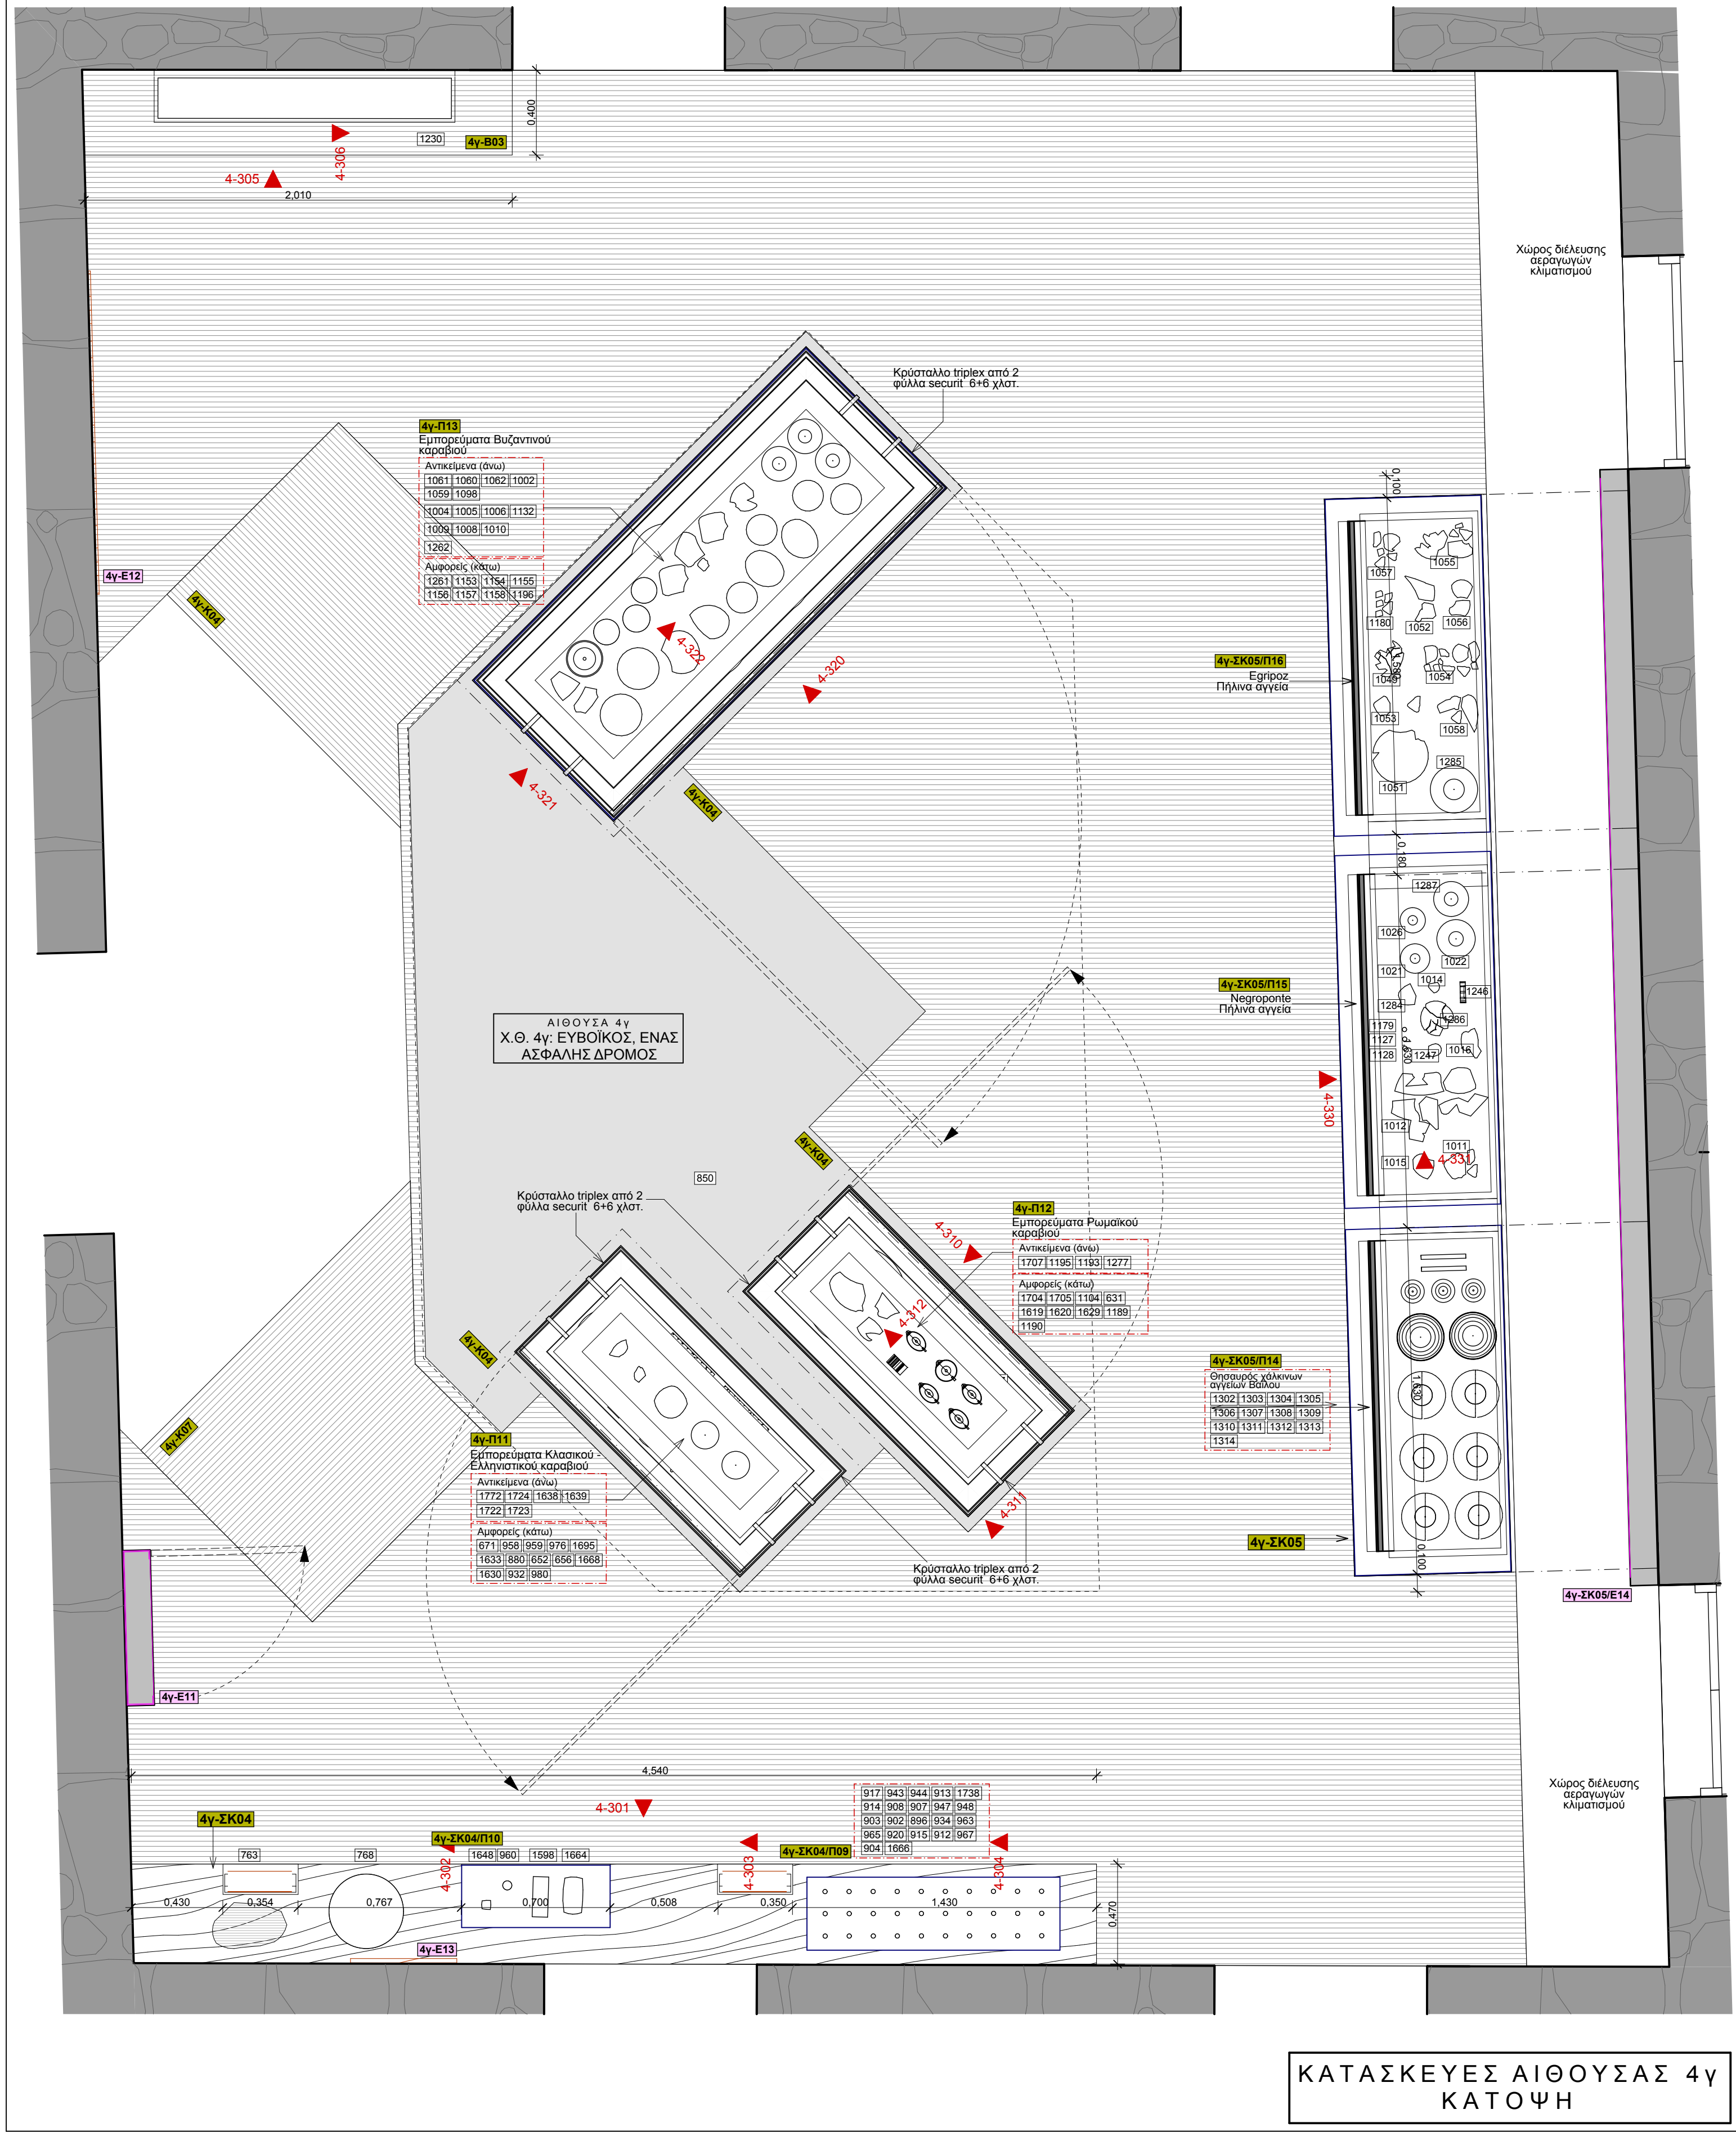

ΚΑΤΑΣΚΕΥΕΣ ΑΙΘΟΥΣΑΣ 4Υ ΚΑΤΟΨΗ

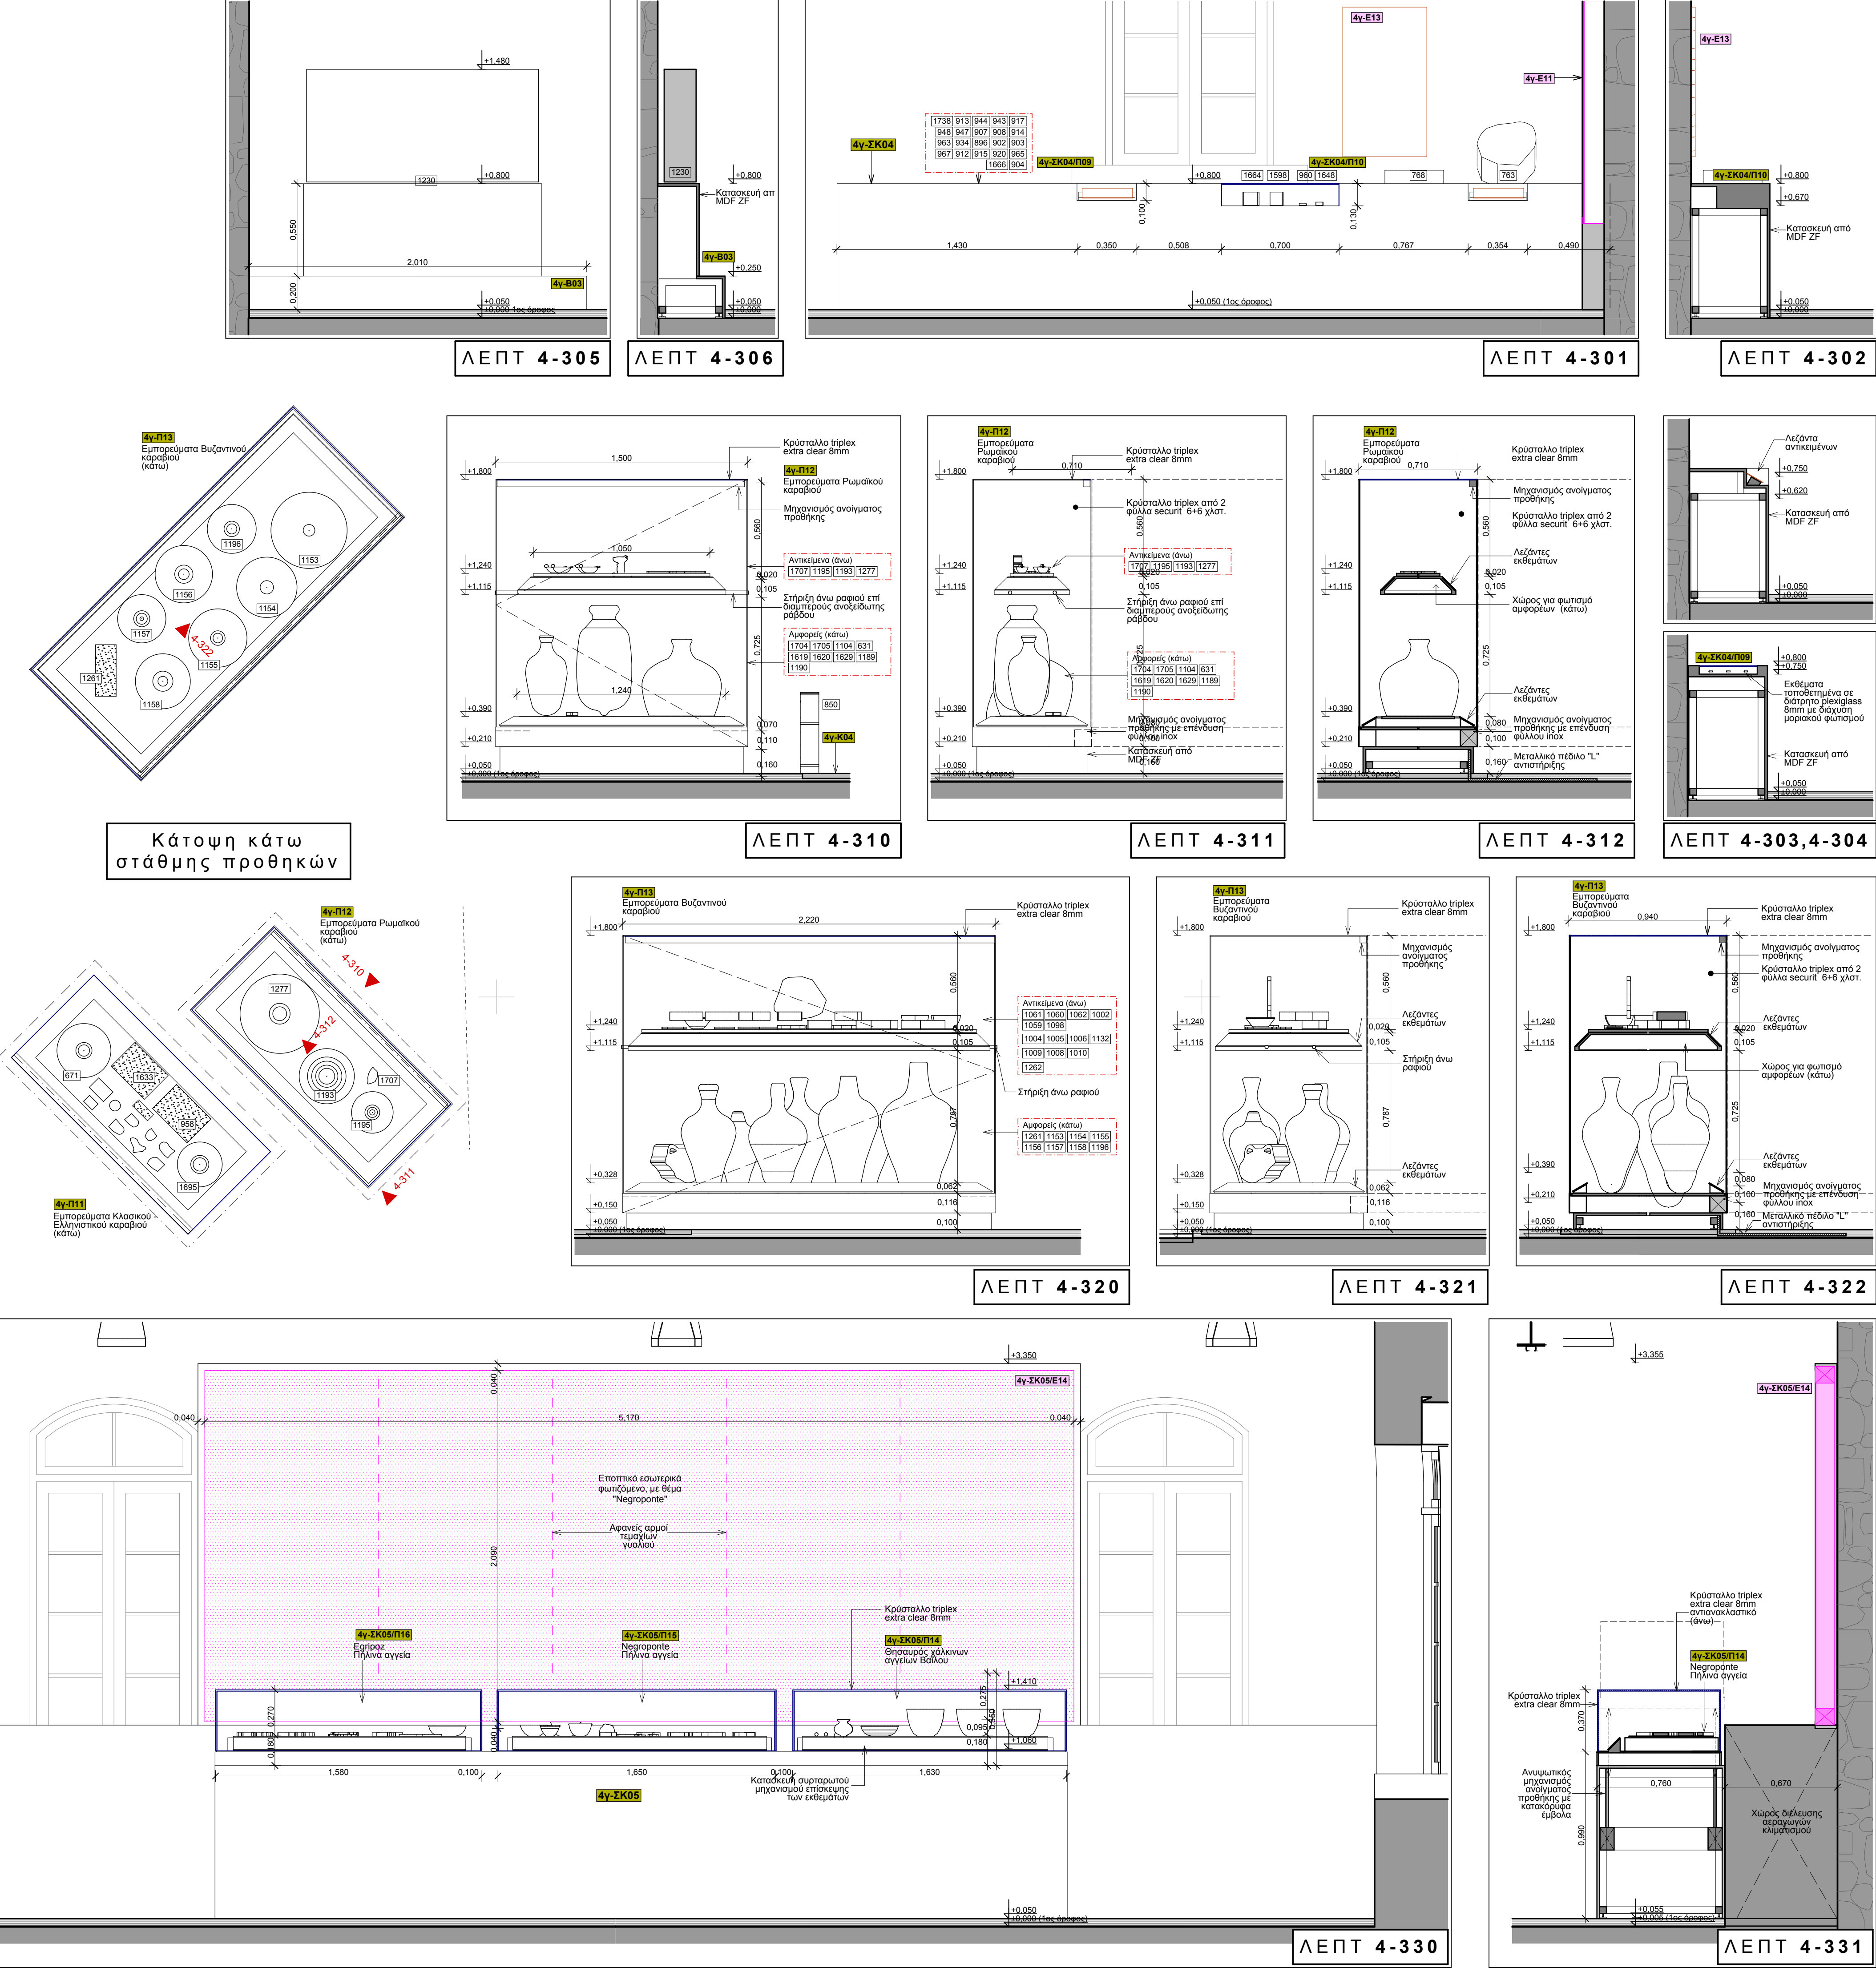

ΕΛΛΗΝΙΚΗ ΔΗΜΟΚΡΑΤΙΑ
ΥΠΟΥΡΓΕΙΟ ΠΟΛΙΤΙΣΜΟΥ & ΑΘΛΗΤΙΣΜΟΥ ● ΕΡΕΥΡΕΙΑ ΑΡΧΑΙΟΤΗΤΩΝ ΕΥΒΟΙΑΣ

ΕΠΙΣΚΕΥΗ ΚΑΙ ΜΕΤΑΤΡΟΠΗ ΤΟΥ ΚΤΗΡΙΟΥ "ΑΠΕΘΟΥΣΑ"
ΣΤΗ ΧΑΛΚΙΔΑ ΣΕ ΔΙΑΧΡΟΝΙΚΟ ΜΟΥΣΕΙΟ

ΜΟΥΣΕΙΟΓΡΑΦΙΚΗ ΜΕΛΕΤΗ

ΣΤΑΘΙΟ ΜΕΛΕΤΗΣ
ΟΡΙΣΤΙΚΗ ΜΕΛΕΤΗ

ΑΡΧΙΤΕΚΤΟΝΙΚΟΙ ΣΧΕΔΙΑΣΜΟΙ
ΑΝΕΣΤΗ ΠΑΡΙΣΗ
ΑΡΧΙΤΕΚΤΟΝ ΜΗΧΑΝΙΚΟΣ
ΣΤΥΛΙΟΣ ΠΑΠΠΑΣ
ΑΡΧΙΤΕΚΤΟΝ ΜΗΧΑΝΙΚΟΣ

ΜΟΥΣΕΙΟΛΟΓΙΚΗ ΥΠΟΣΤΗΡΙΞΗ
ΠΑΡΗ ΚΑΛΑΜΑΡΑ
ΑΡΧΑΙΟΛΟΓΟΣ
ΜΑΡΙΑ - ΝΙΚΗ ΚΟΥΤΣΟΥΚΟΥ
ΑΡΧΑΙΟΛΟΓΟΣ - ΜΟΥΣΕΙΟΛΟΓΟΣ
ΠΑΝΩΝΗΣ ΧΑΙΡΕΤΑΚΗΣ
ΑΡΧΑΙΟΛΟΓΟΣ


ΟΙΚΟΝΟΜΙΑ Χ.Θ.4Υ:
ΚΑΤΑΣΚΕΥΕΣ - ΠΡΟΘΗΚΕΣ
ΚΑΤΟΨΗ - ΤΟΜΕΣ
ΚΛΙΜΑΚΑ 1:20







ΙΟΥΝΙΟΣ 2015
ΑΝΑΘΕΣΗ

ΥΠΟΜΝΗΜΑ

101	Αριθμός εκθέματος	Υπόγειο κελύφους κτηρίου	Εποπτικό αυτοσυζητιόμενο
1-ΕΒ1	Αριθμός κατασκευής	Χωροθέτηση ενσώπλων - Κίνηση επισκεπτών	Λεζάντα - εποπτικό
1-ΕΒ1	Αριθμός εποπτικού πινακίδα	Γενική τομή	Γραμμή
1-ΕΒ1	Αριθμός χρώματος	Λεπτομέρεια κατασκευής	

Χωροί Θύλακες 4α, 4β, 4γ
Οικονομία: Γη, Πρώτες ύλες, Λιμάνια

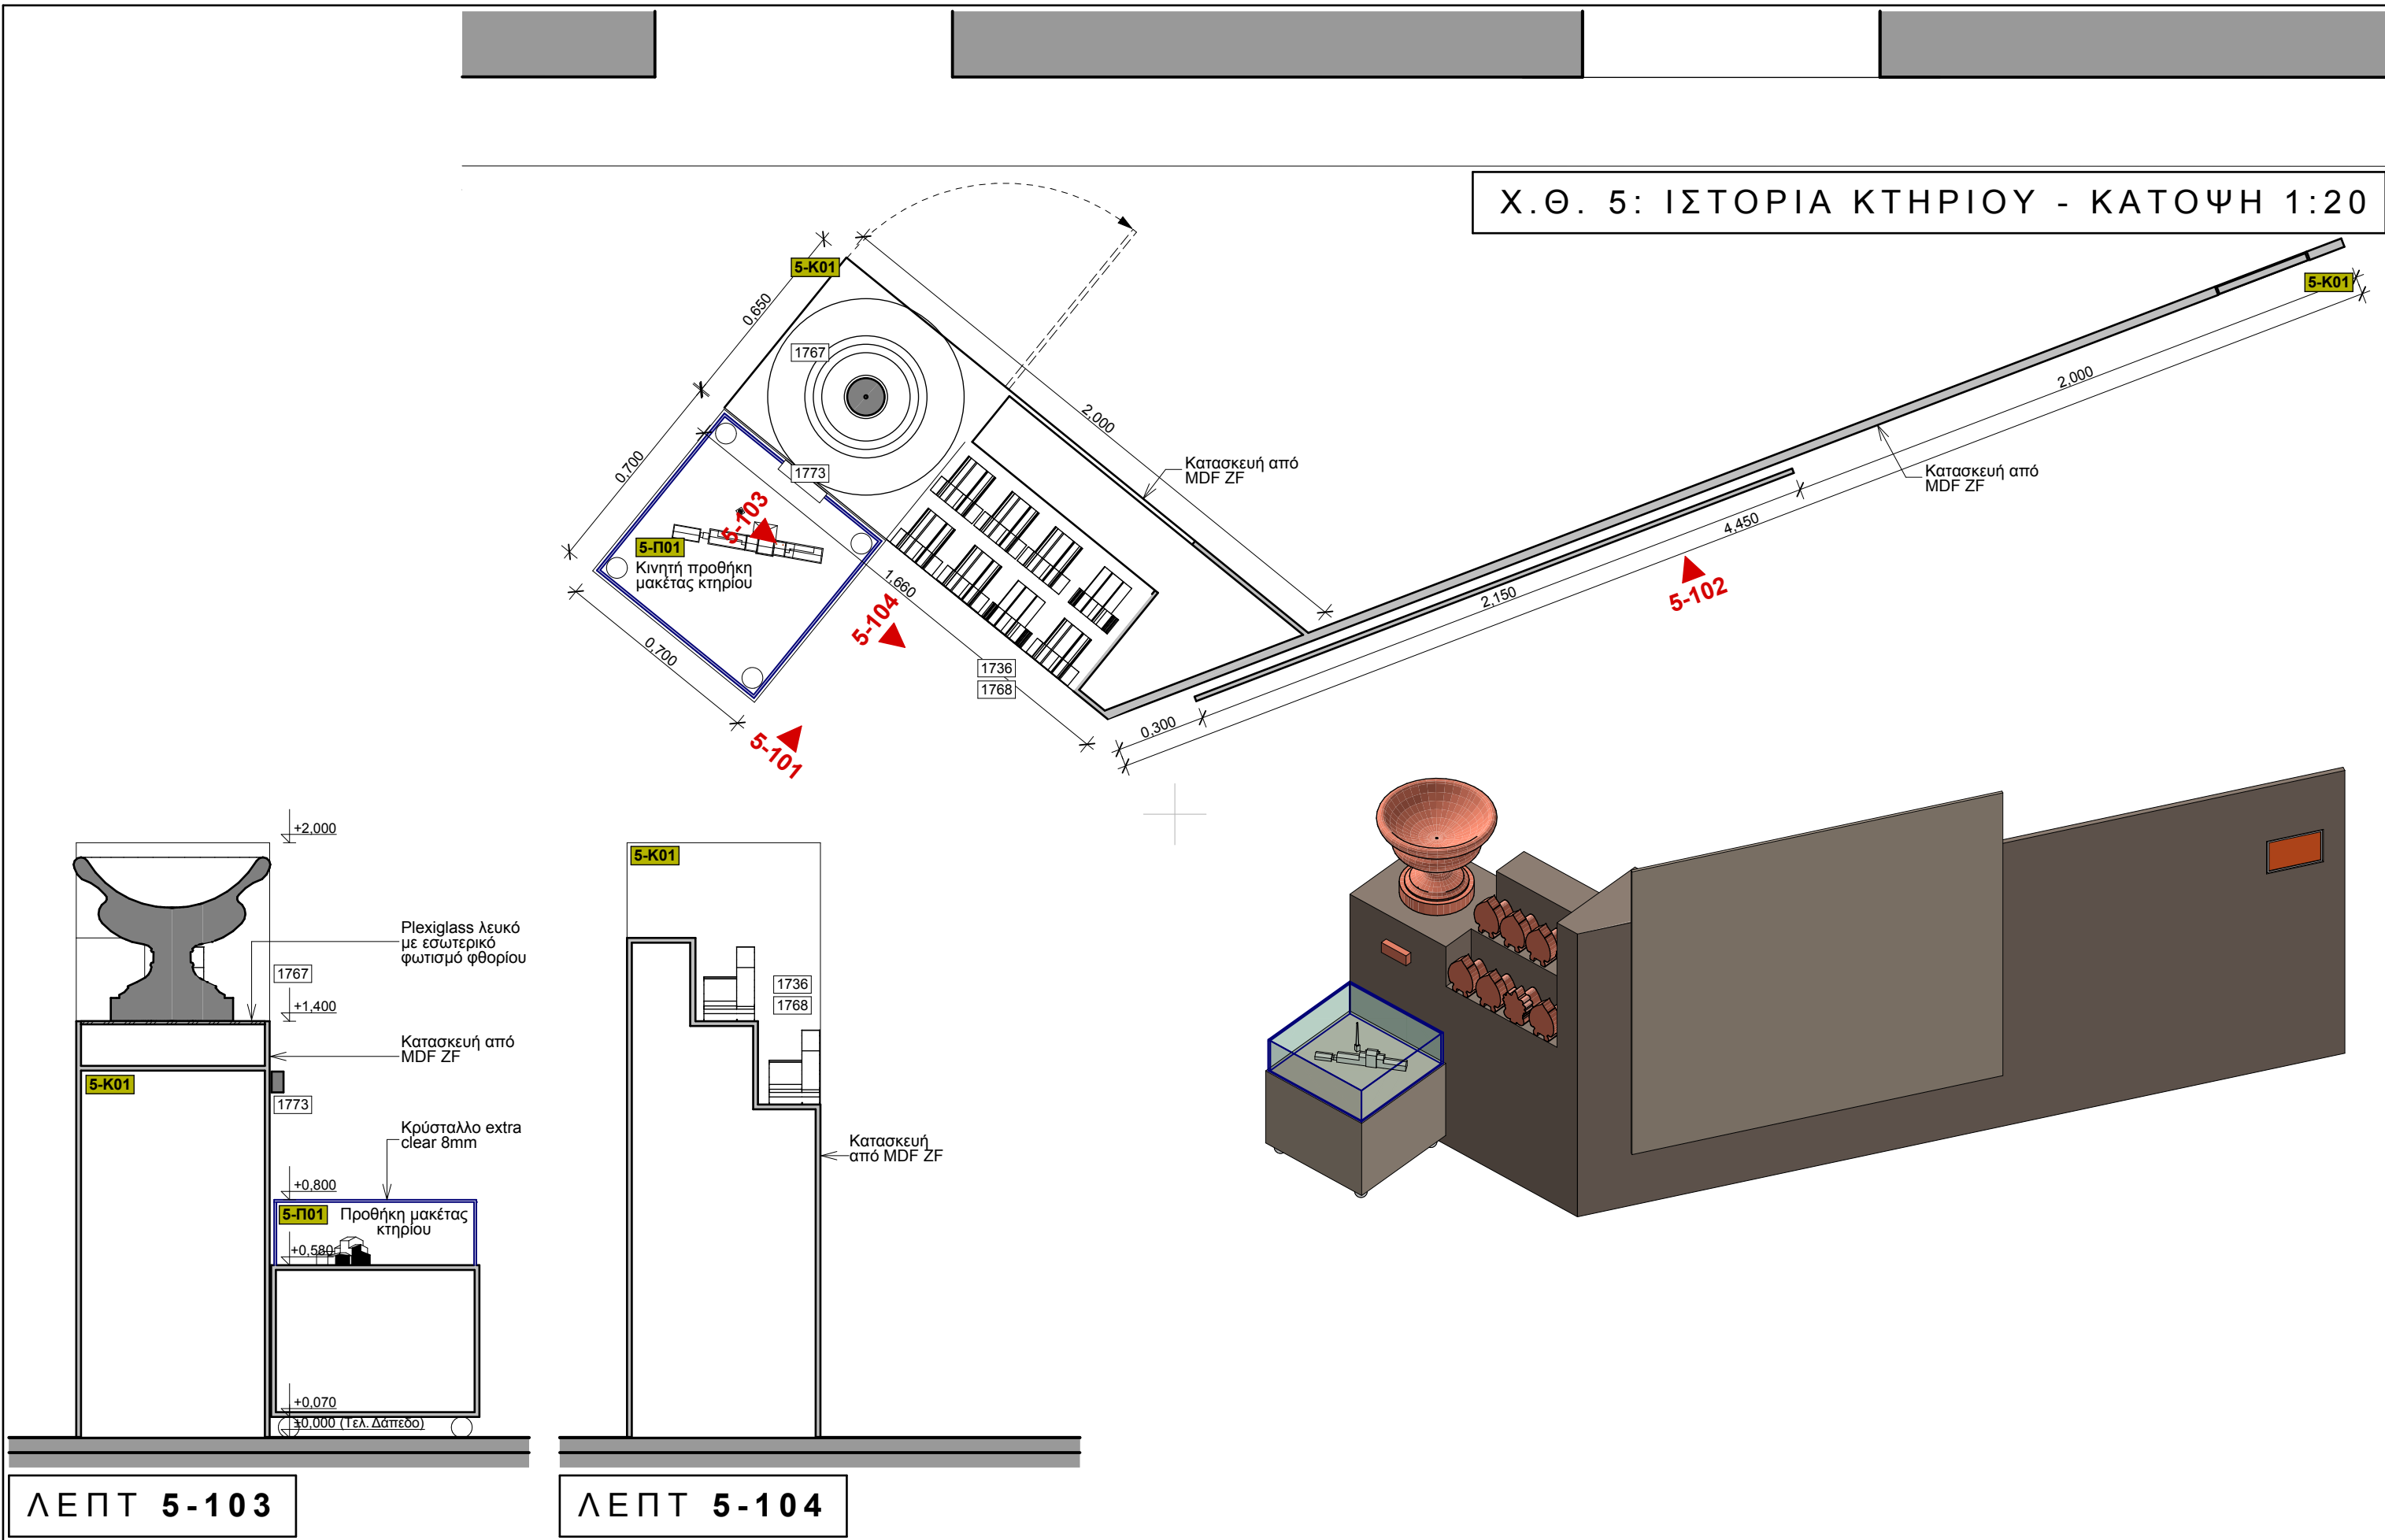

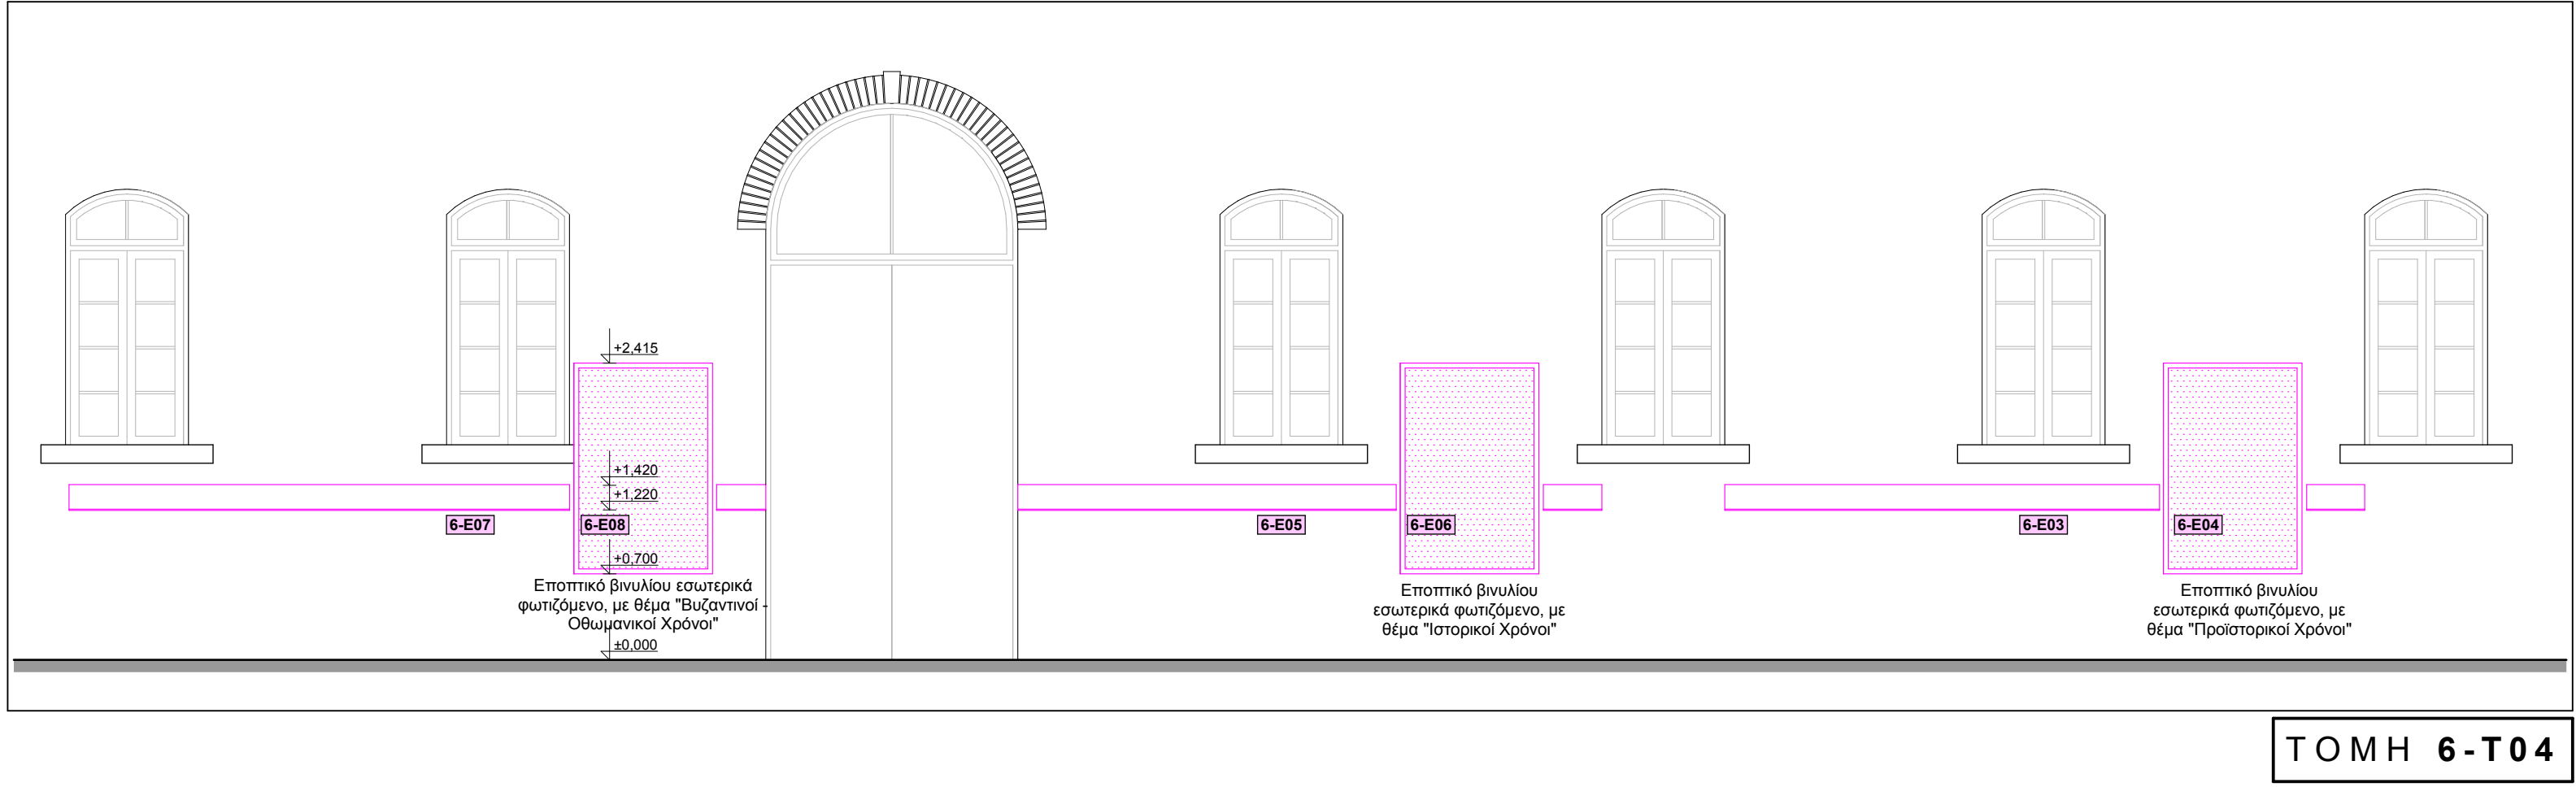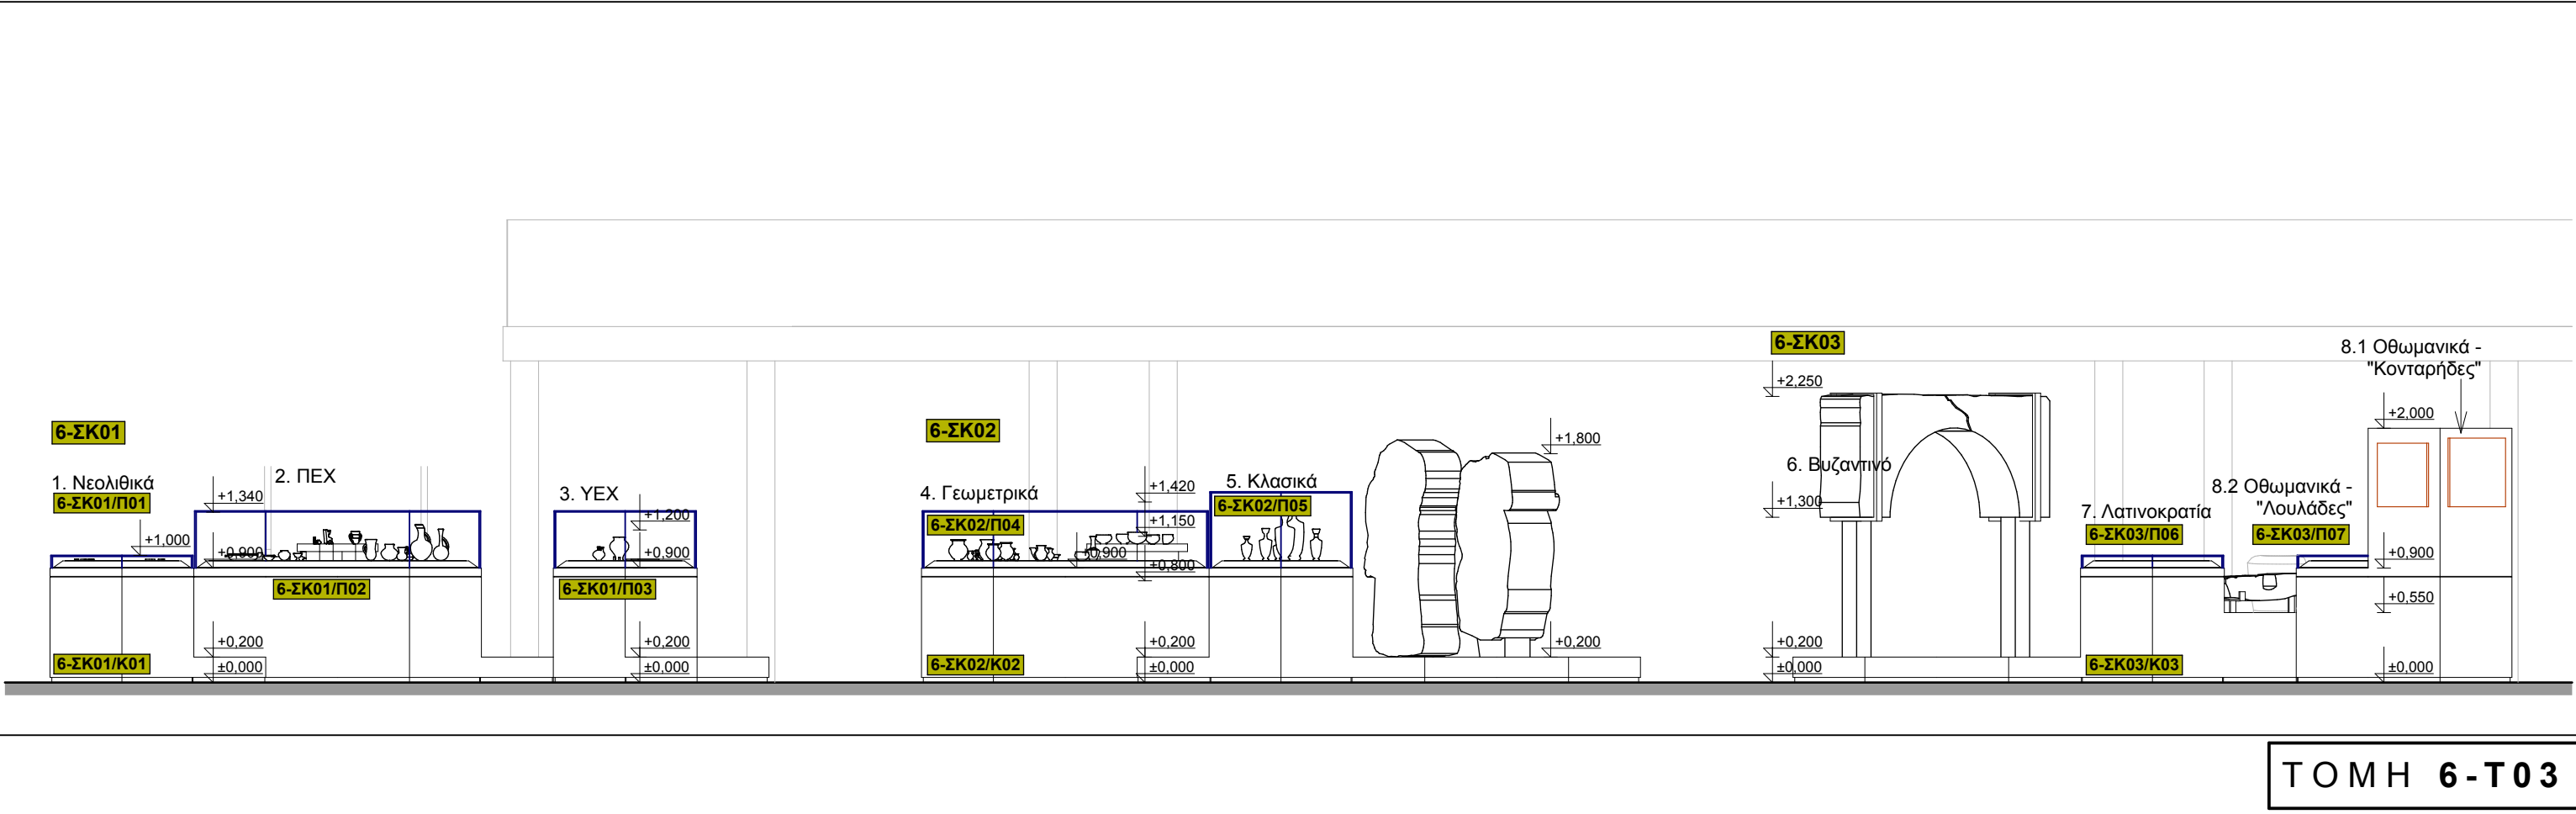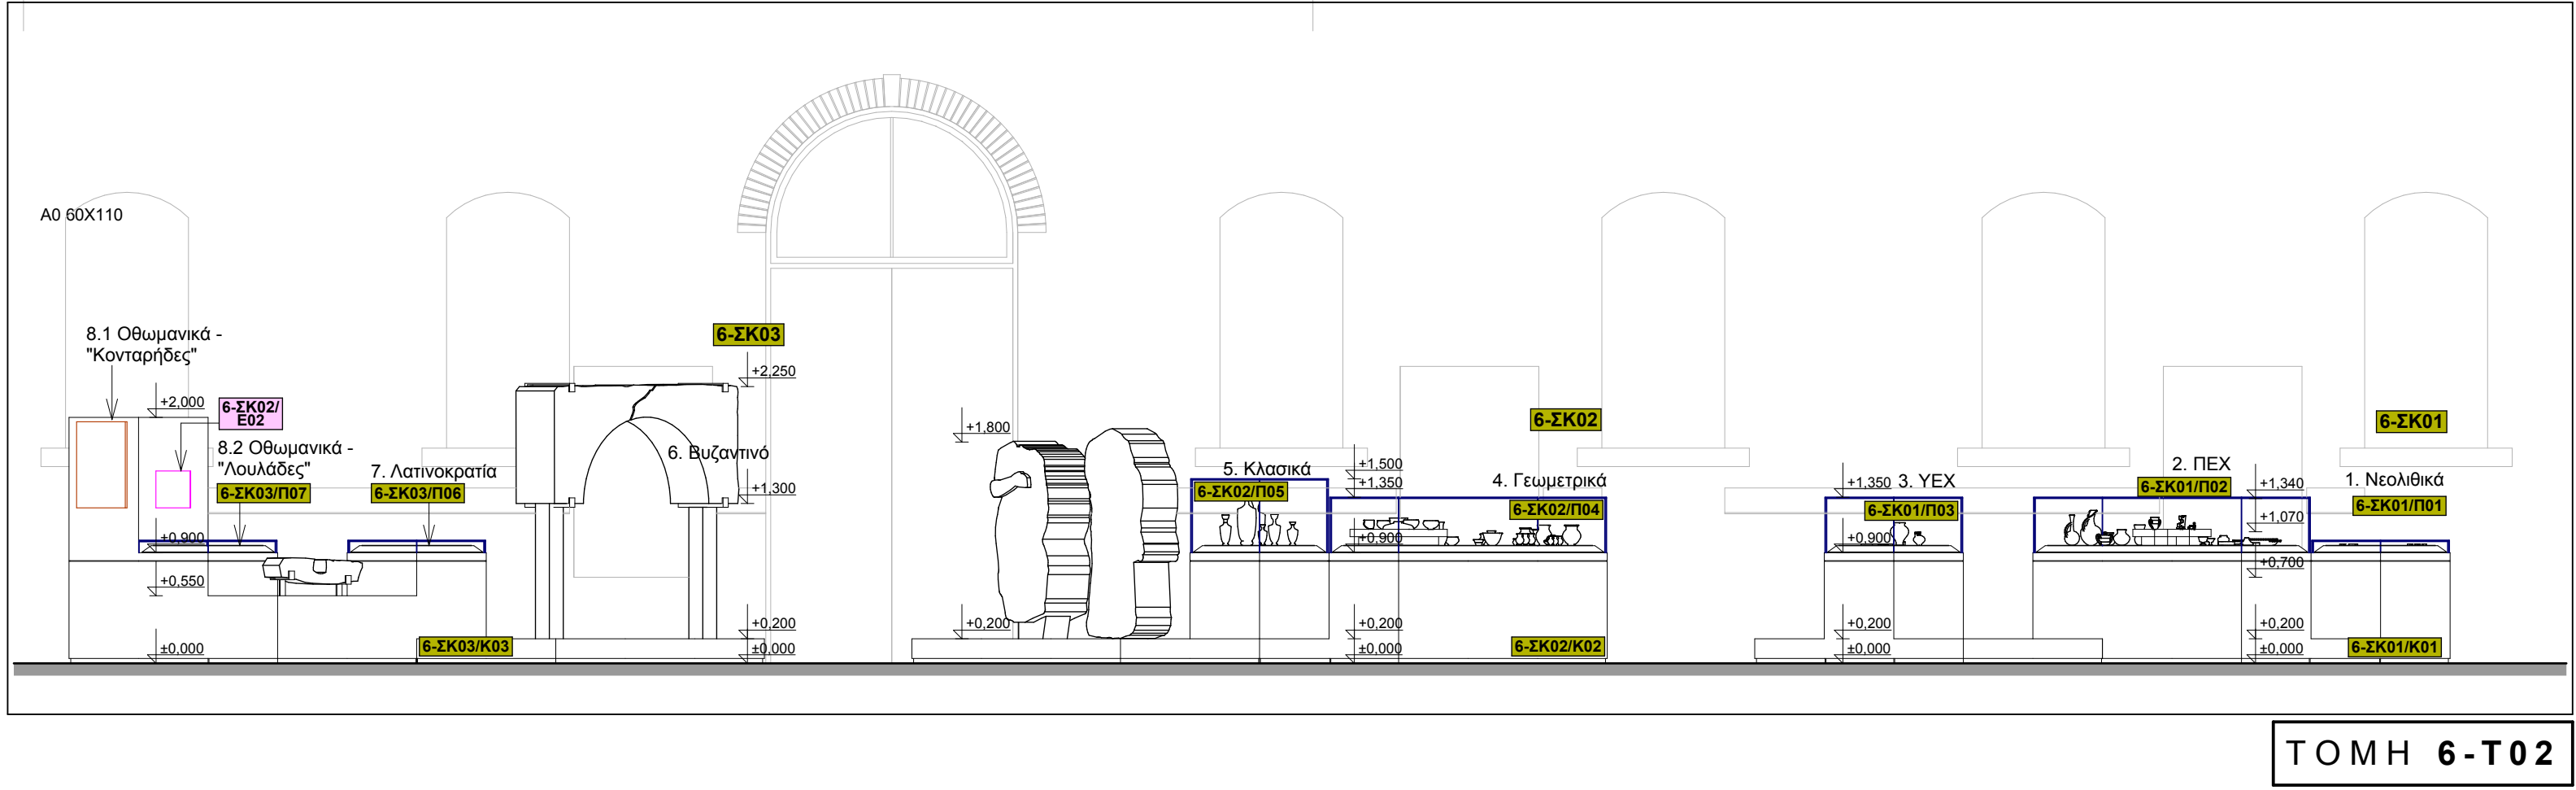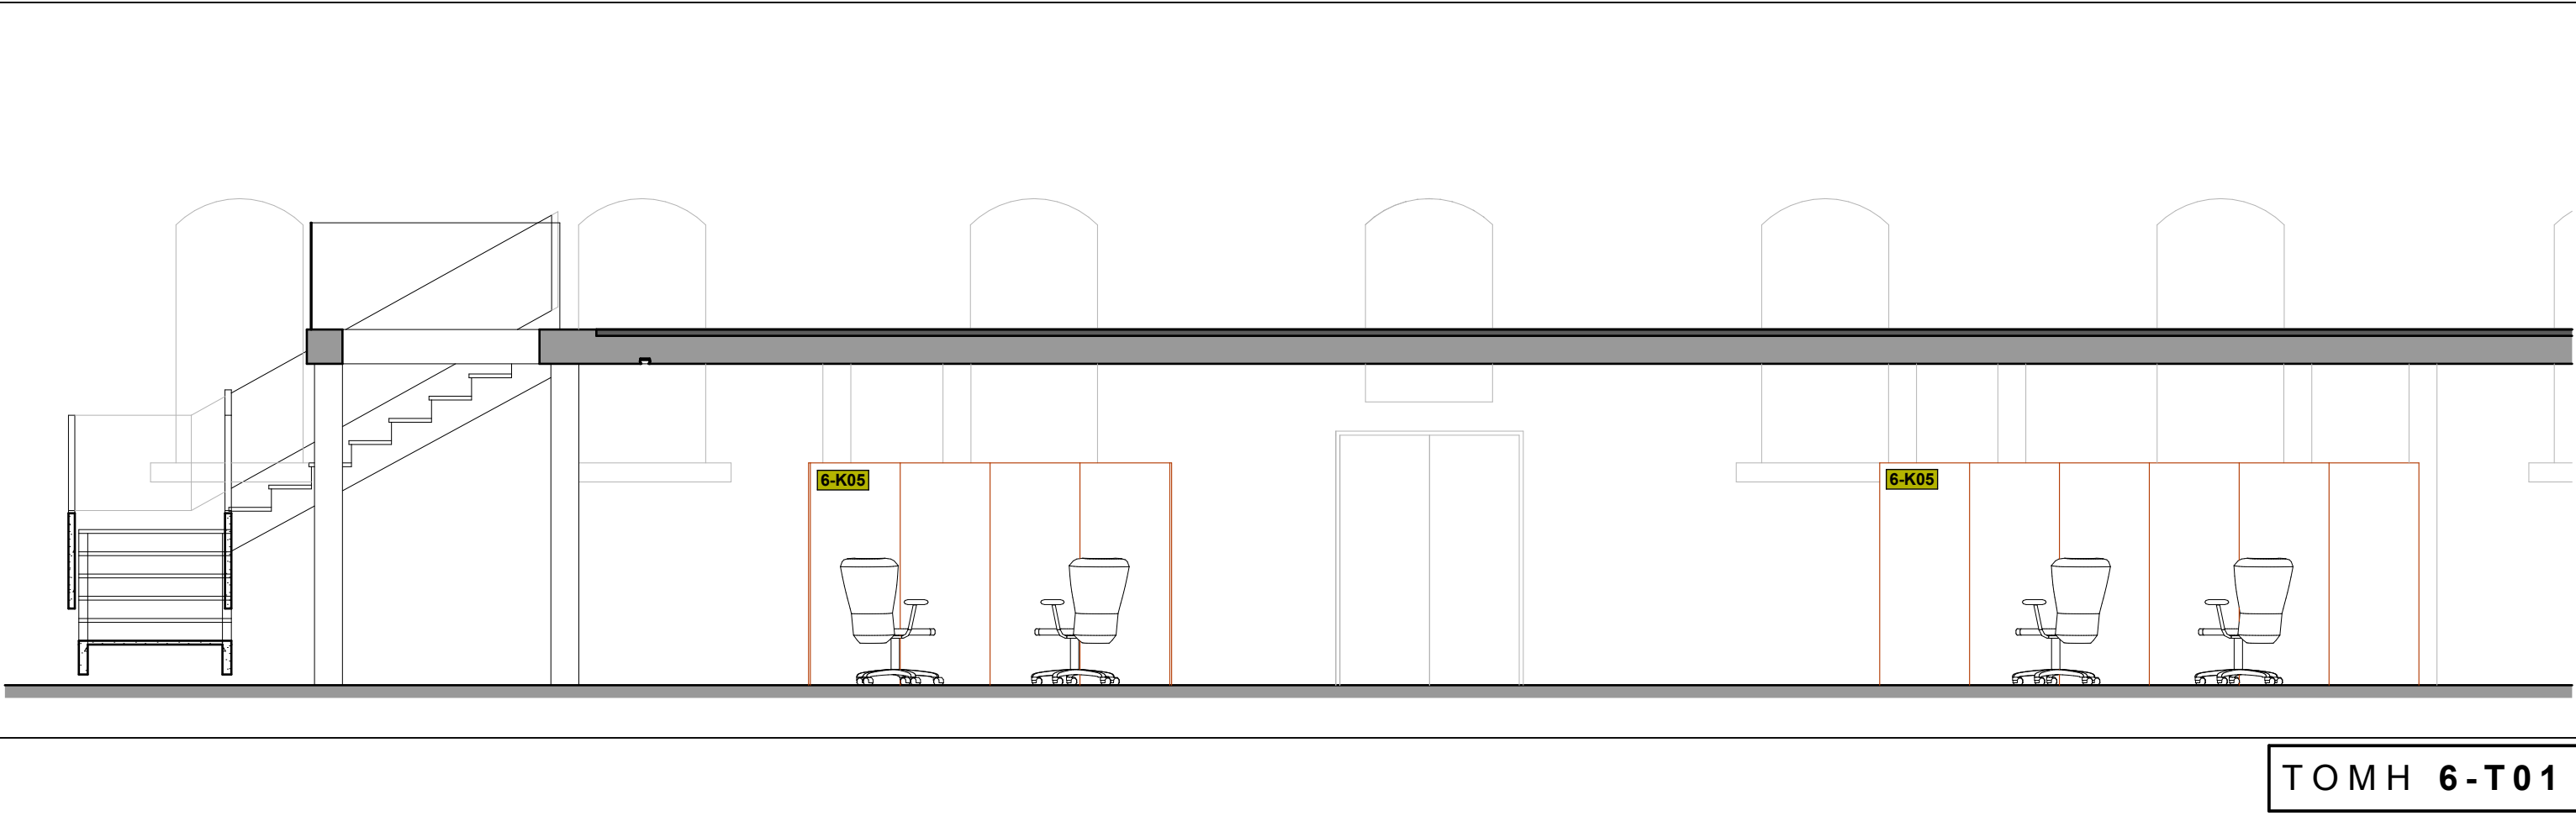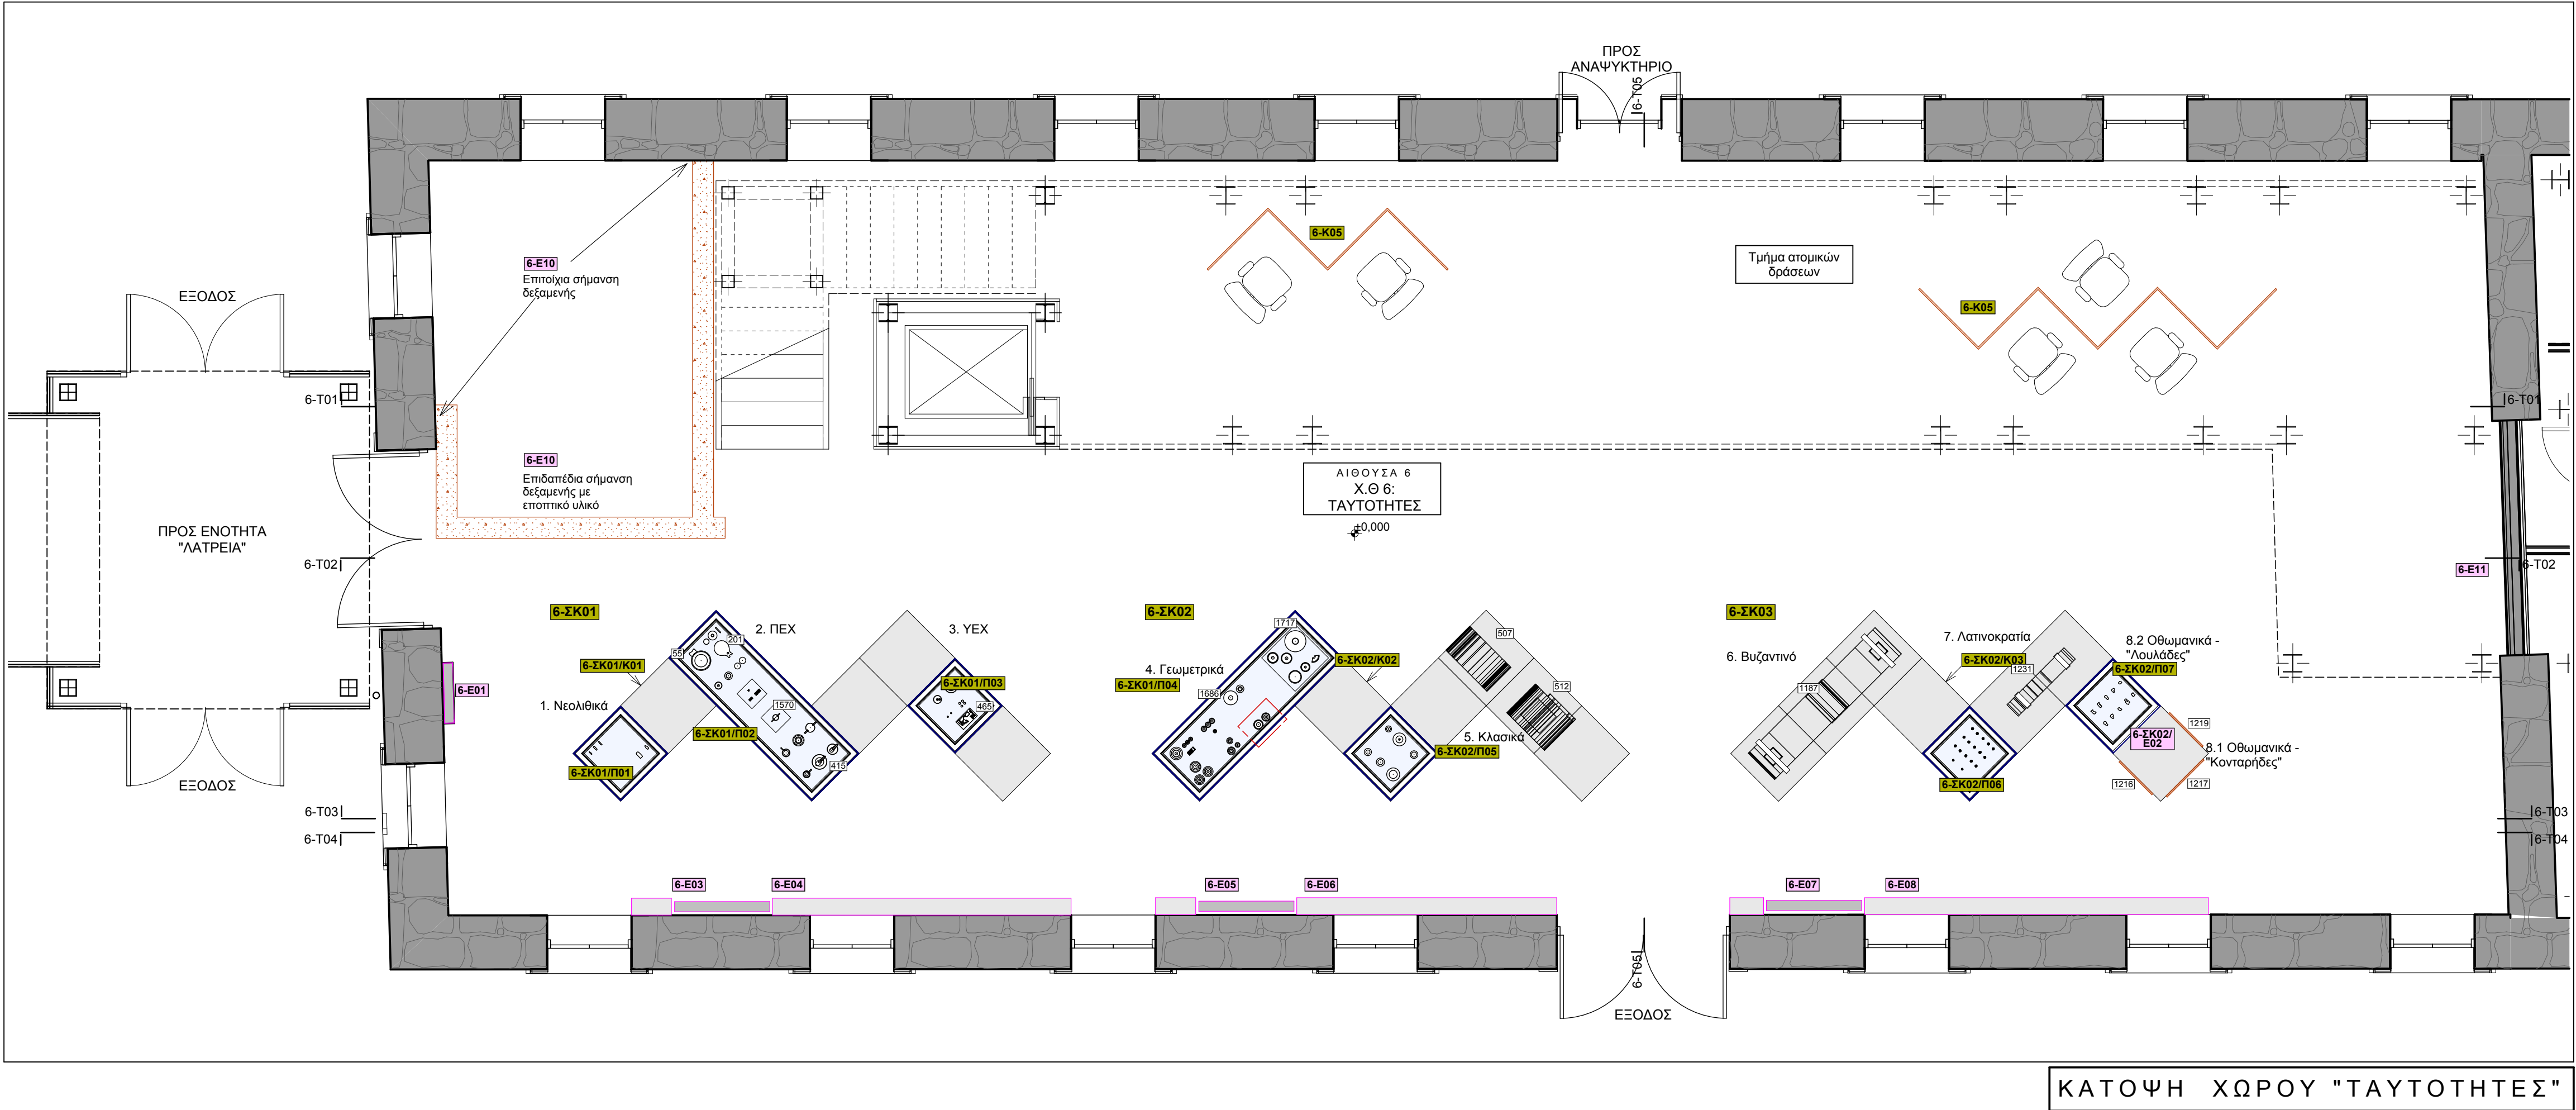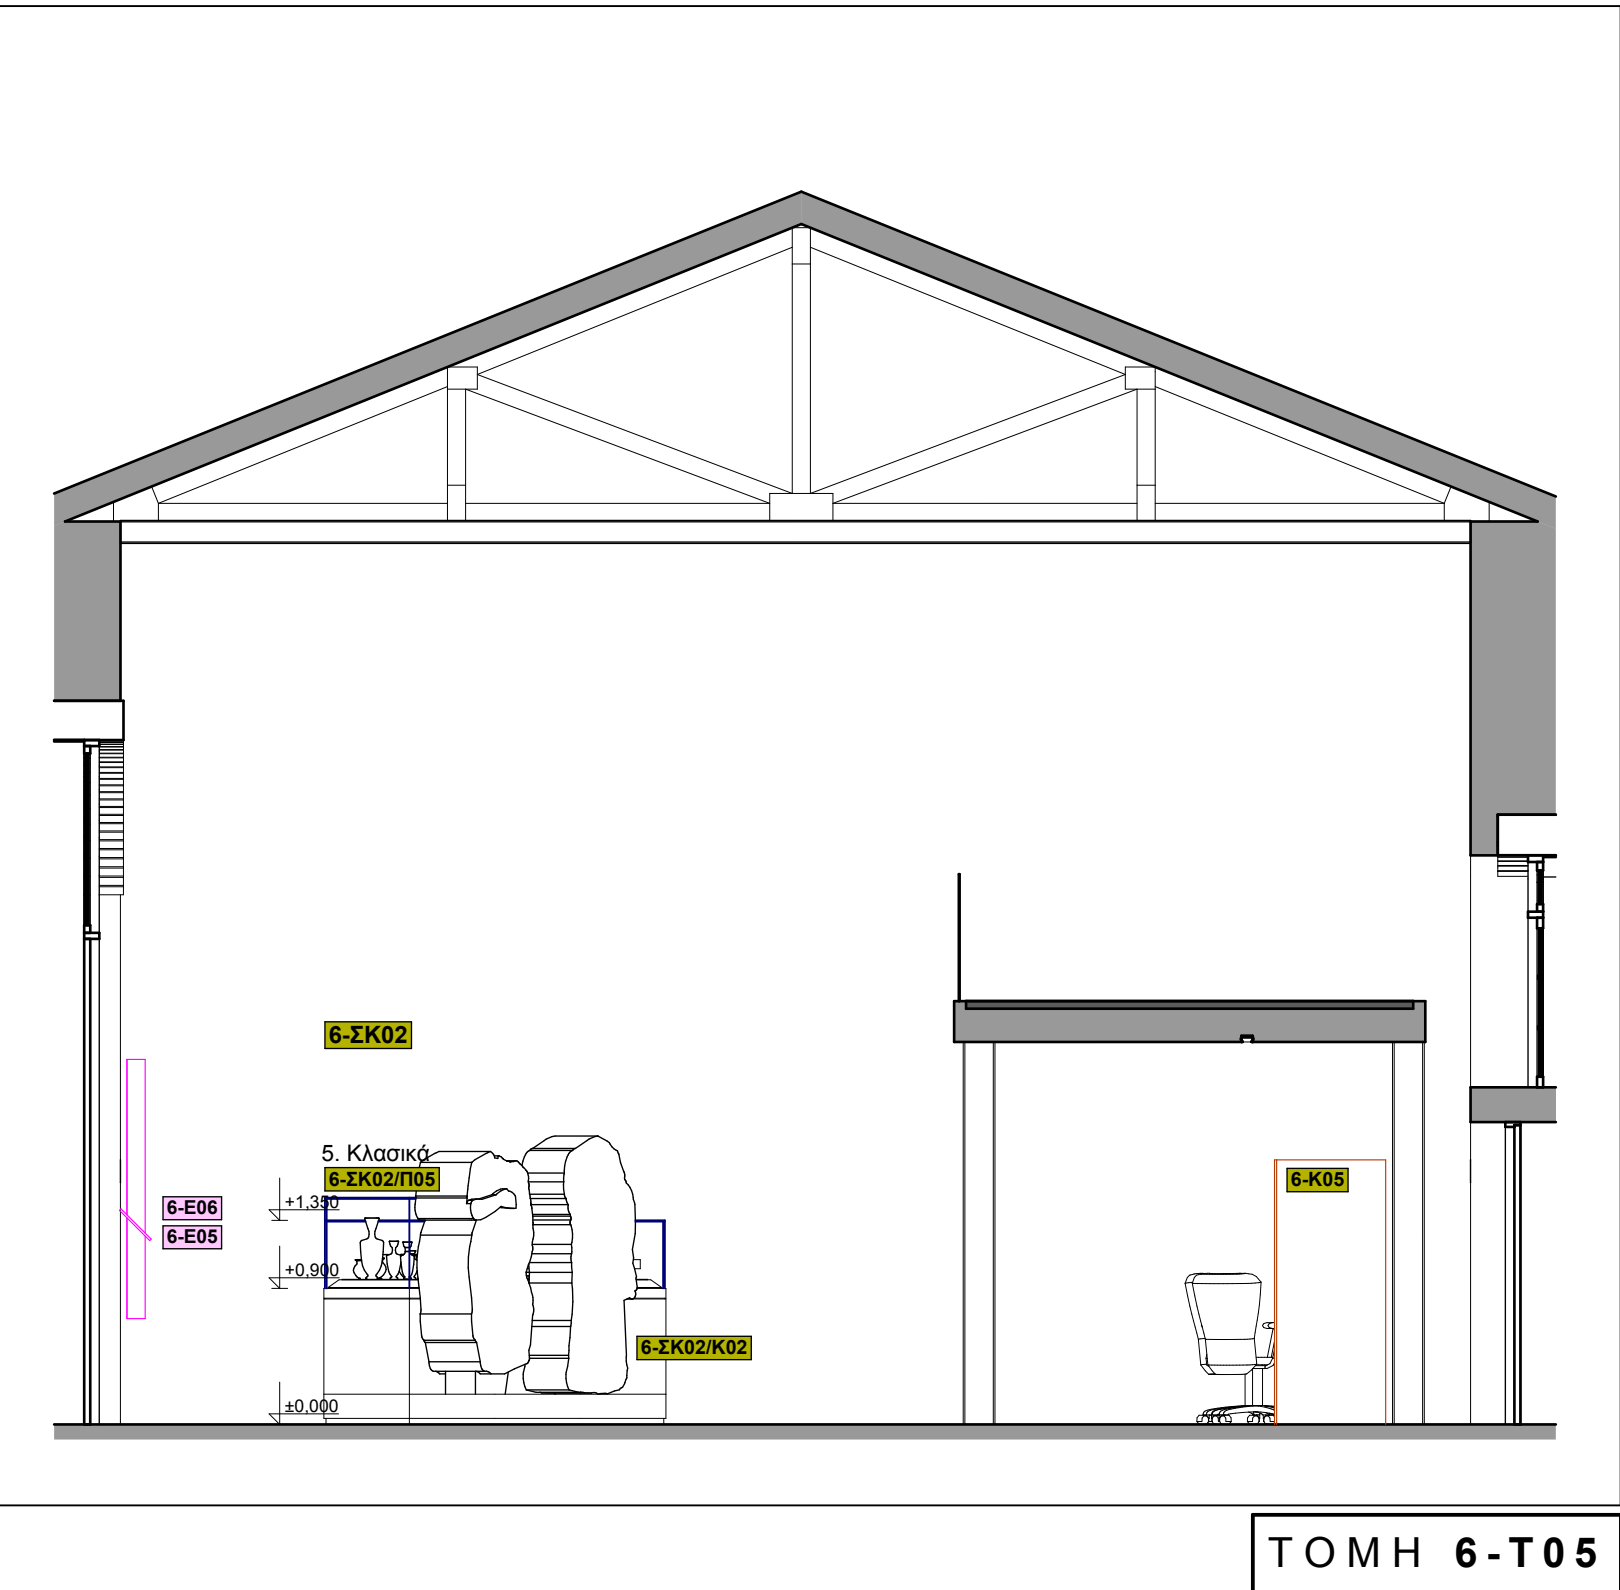

ΕΛΛΗΝΙΚΗ ΔΗΜΟΚΡΑΤΙΑ
ΥΠΟΥΡΓΕΙΟ ΠΟΛΙΤΙΣΜΟΥ & ΑΘΛΗΤΙΣΜΟΥ • ΕΦΟΡΕΙΑ ΑΡΧΑΙΟΤΗΤΩΝ ΕΥΒΟΙΑΣ

ΕΠΙΣΚΕΥΗ ΚΑΙ ΜΕΤΑΤΡΟΠΗ ΤΟΥ ΚΤΗΡΙΟΥ "ΑΡΕΘΟΥΣΑ"
ΣΤΗ ΧΑΛΚΙΔΑ ΣΕ ΔΙΑΧΡΟΝΙΚΟ ΜΟΥΣΕΙΟ

ΜΟΥΣΕΙΟΓΡΑΦΙΚΗ
ΜΕΛΕΤΗ

ΣΤΑΣΗ ΜΕΛΕΤΗΣ
ΟΡΙΣΤΙΚΗ ΜΕΛΕΤΗ

ΑΡΧΙΤΕΚΤΟΝΙΚΟΣ ΣΧΕΔΙΑΣΜΟΣ
ΑΝΕΣΤΗ ΠΑΡΙΣΗ
ΑΡΧΙΤΕΚΤΟΝ ΜΗΧΑΝΙΚΟΣ
ΣΠΥΡΟΣ ΠΑΠΠΑΣ
ΑΡΧΙΤΕΚΤΟΝ ΜΗΧΑΝΙΚΟΣ

ΜΟΥΣΕΙΟΛΟΓΙΚΗ ΥΠΟΣΤΗΡΙΞΗ
ΠΑΡΗ ΚΑΛΑΜΑΡΑ
ΑΡΧΑΙΟΛΟΓΟΣ - ΜΟΥΣΕΙΟΛΟΓΟΣ
ΜΑΡΙΑ - ΝΙΚΗ ΚΟΥΤΣΟΥΚΟΥ
ΑΡΧΑΙΟΛΟΓΟΣ - ΜΟΥΣΕΙΟΛΟΓΟΣ
ΠΑΝΗΝΣ ΧΑΙΡΕΤΑΚΗΣ
ΑΡΧΑΙΟΛΟΓΟΣ

ΔΙΑΧΡΟΝΙΚΟ ΣΧΕΔΙΟ

ΤΑΥΤΟΤΗΤΕΣ (Χ.Θ. 6)
ΚΑΤΟΦΗ - ΤΟΜΕΣ

ΚΛΙΜΑΚΑ 1:50

ΙΟΥΝΙΟΣ 2015

ΑΝΑΒΕΒΛΗΤΗ


ΥΠΟΜΝΗΜΑ

Αριθμηση εκθέματος
Αριθμηση κατασκευής
Αριθμηση εποπτικής πινακίδας
Στάθμη χώρου


Υπάρχον κλίμακας κτηρίου
Χωροθέτηση ενστάσεων -
Κίνηση επισκεπτών
Γενική ταμ
Λεπτομέρεια κατασκευής

Εποπτικό αυτοφωτισμένο
Λεζάντα - εποπτικό
Γραμμή


Χωρικός ούλακας 6
Ταυτότητες

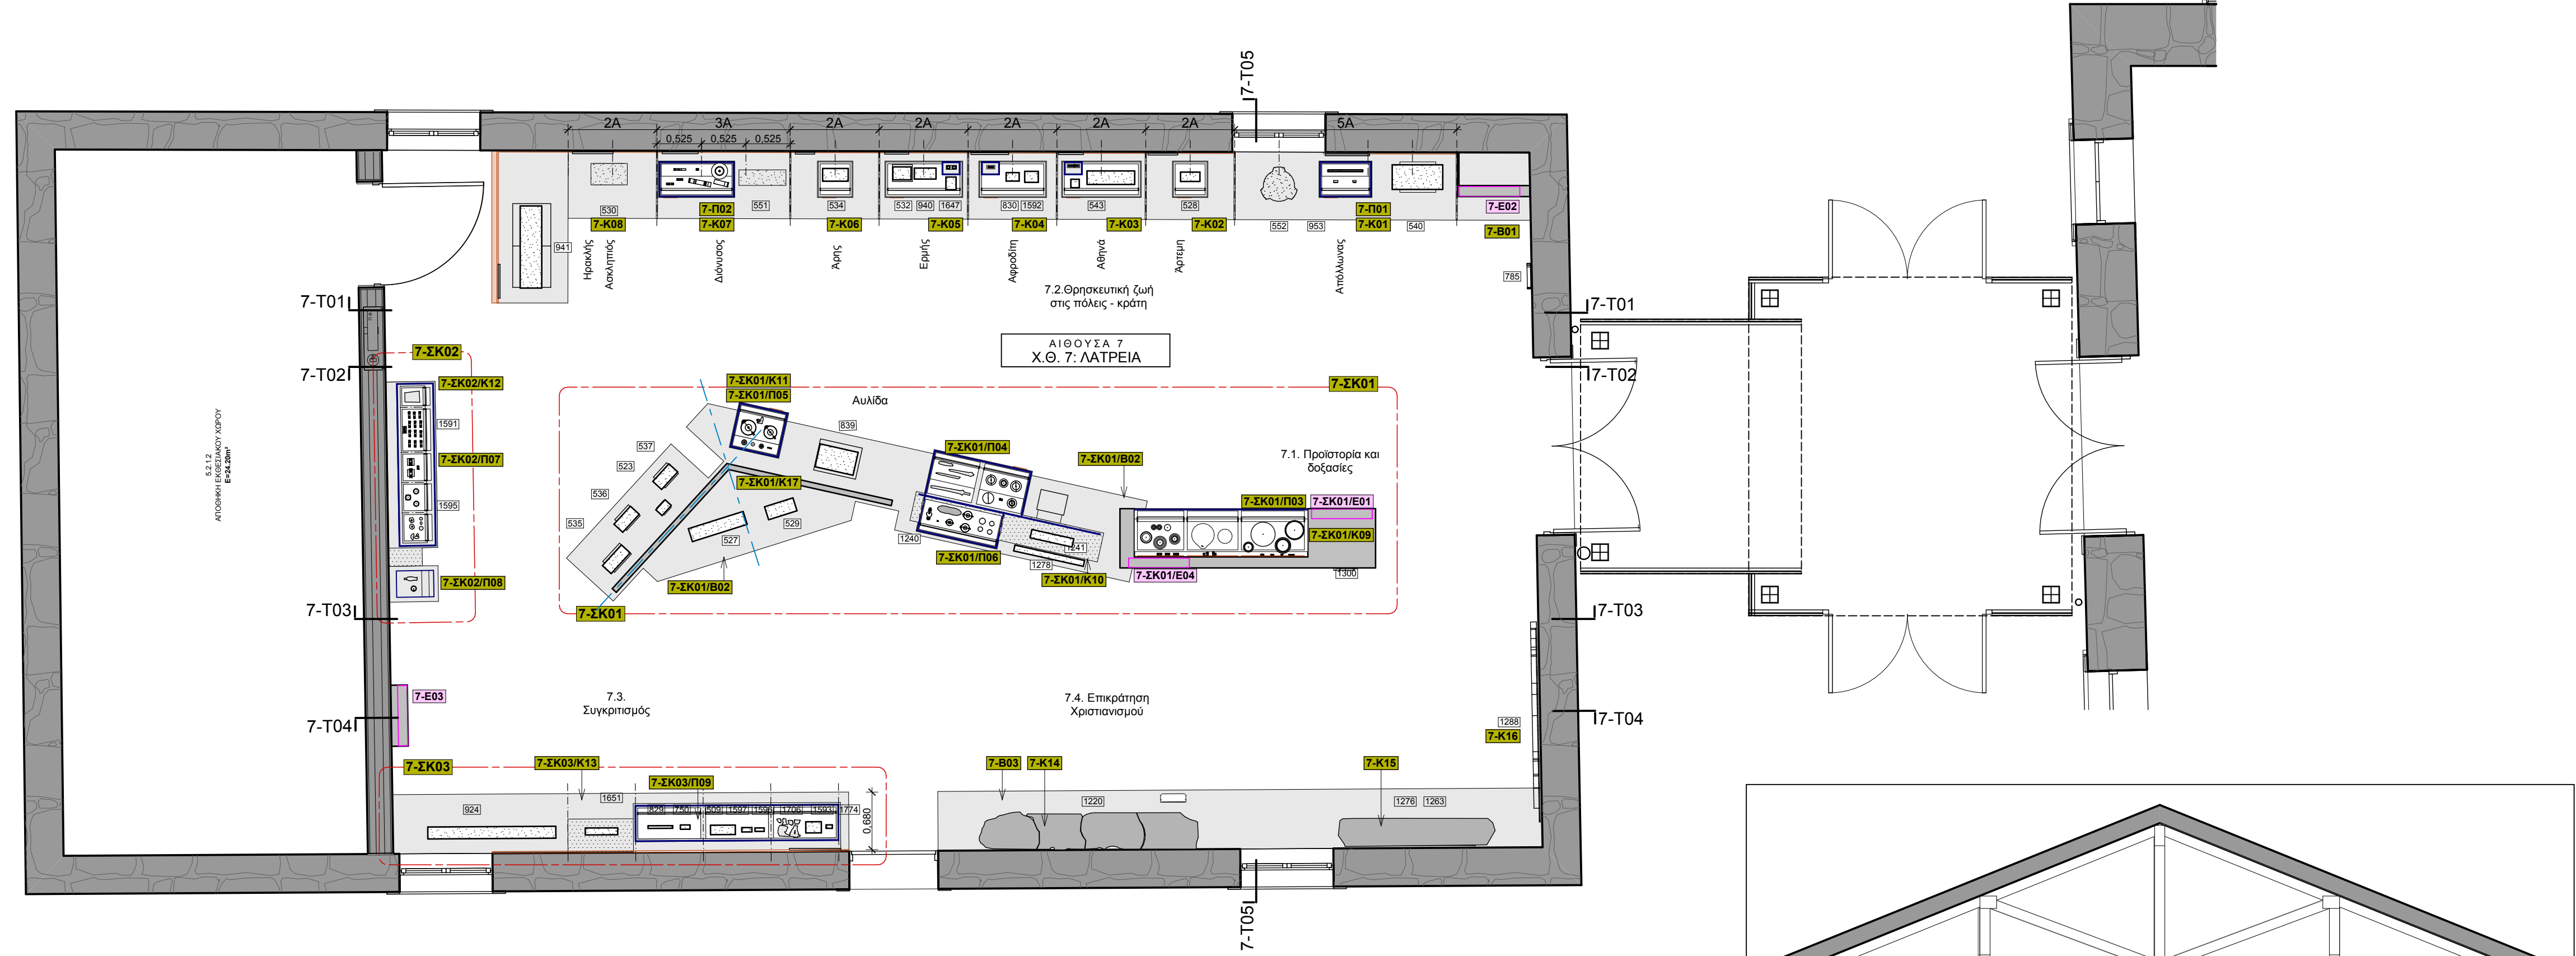


ΚΑΤΟΨΗ ΑΙΘΟΥΣΑΣ 7 - ΛΑΤΡΕΙΑ

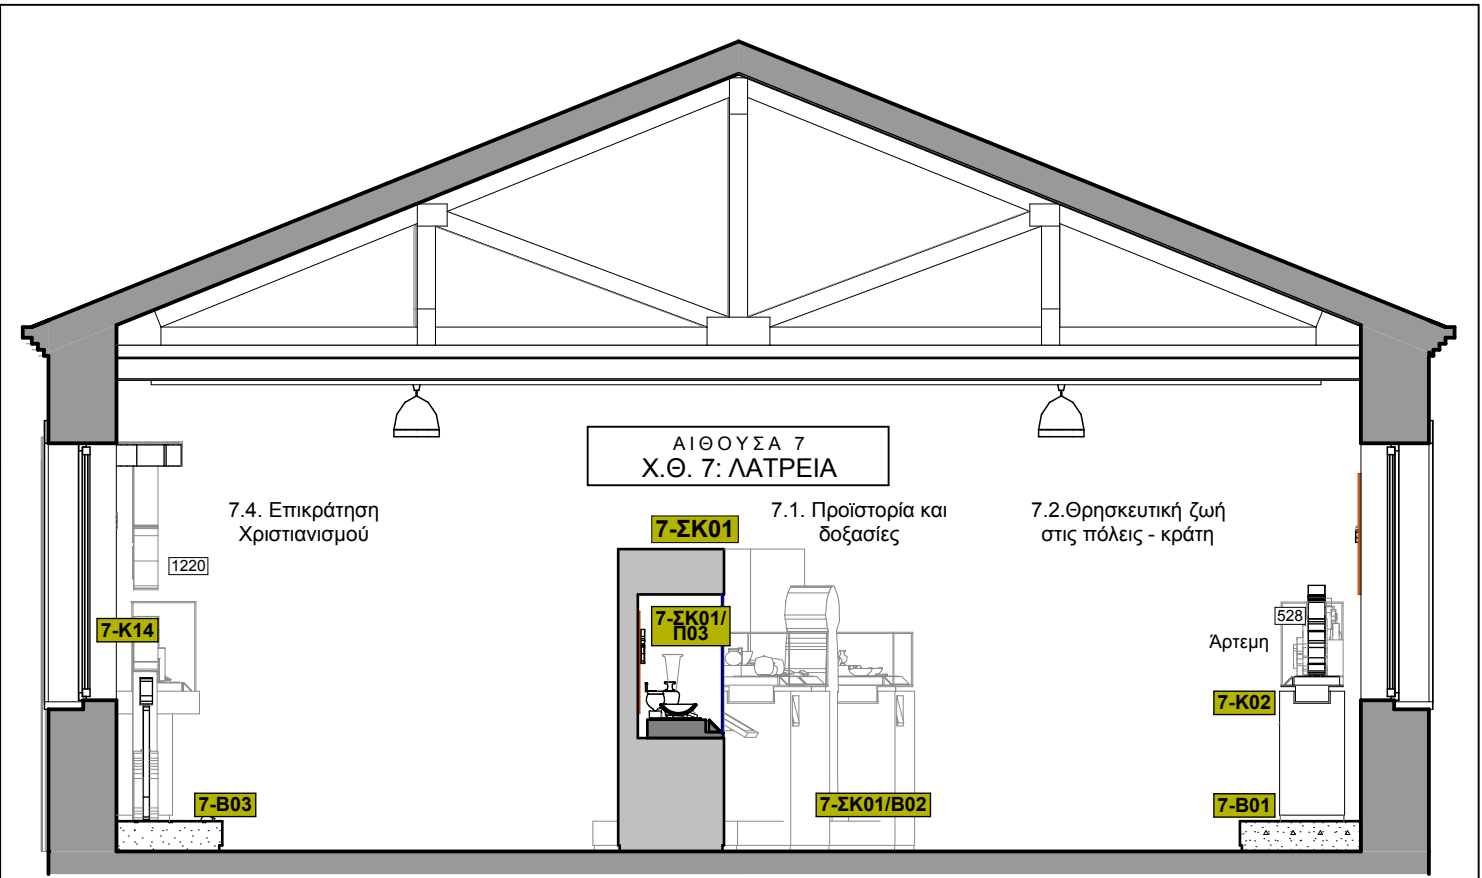


ΤΟΜΗ 7-T05

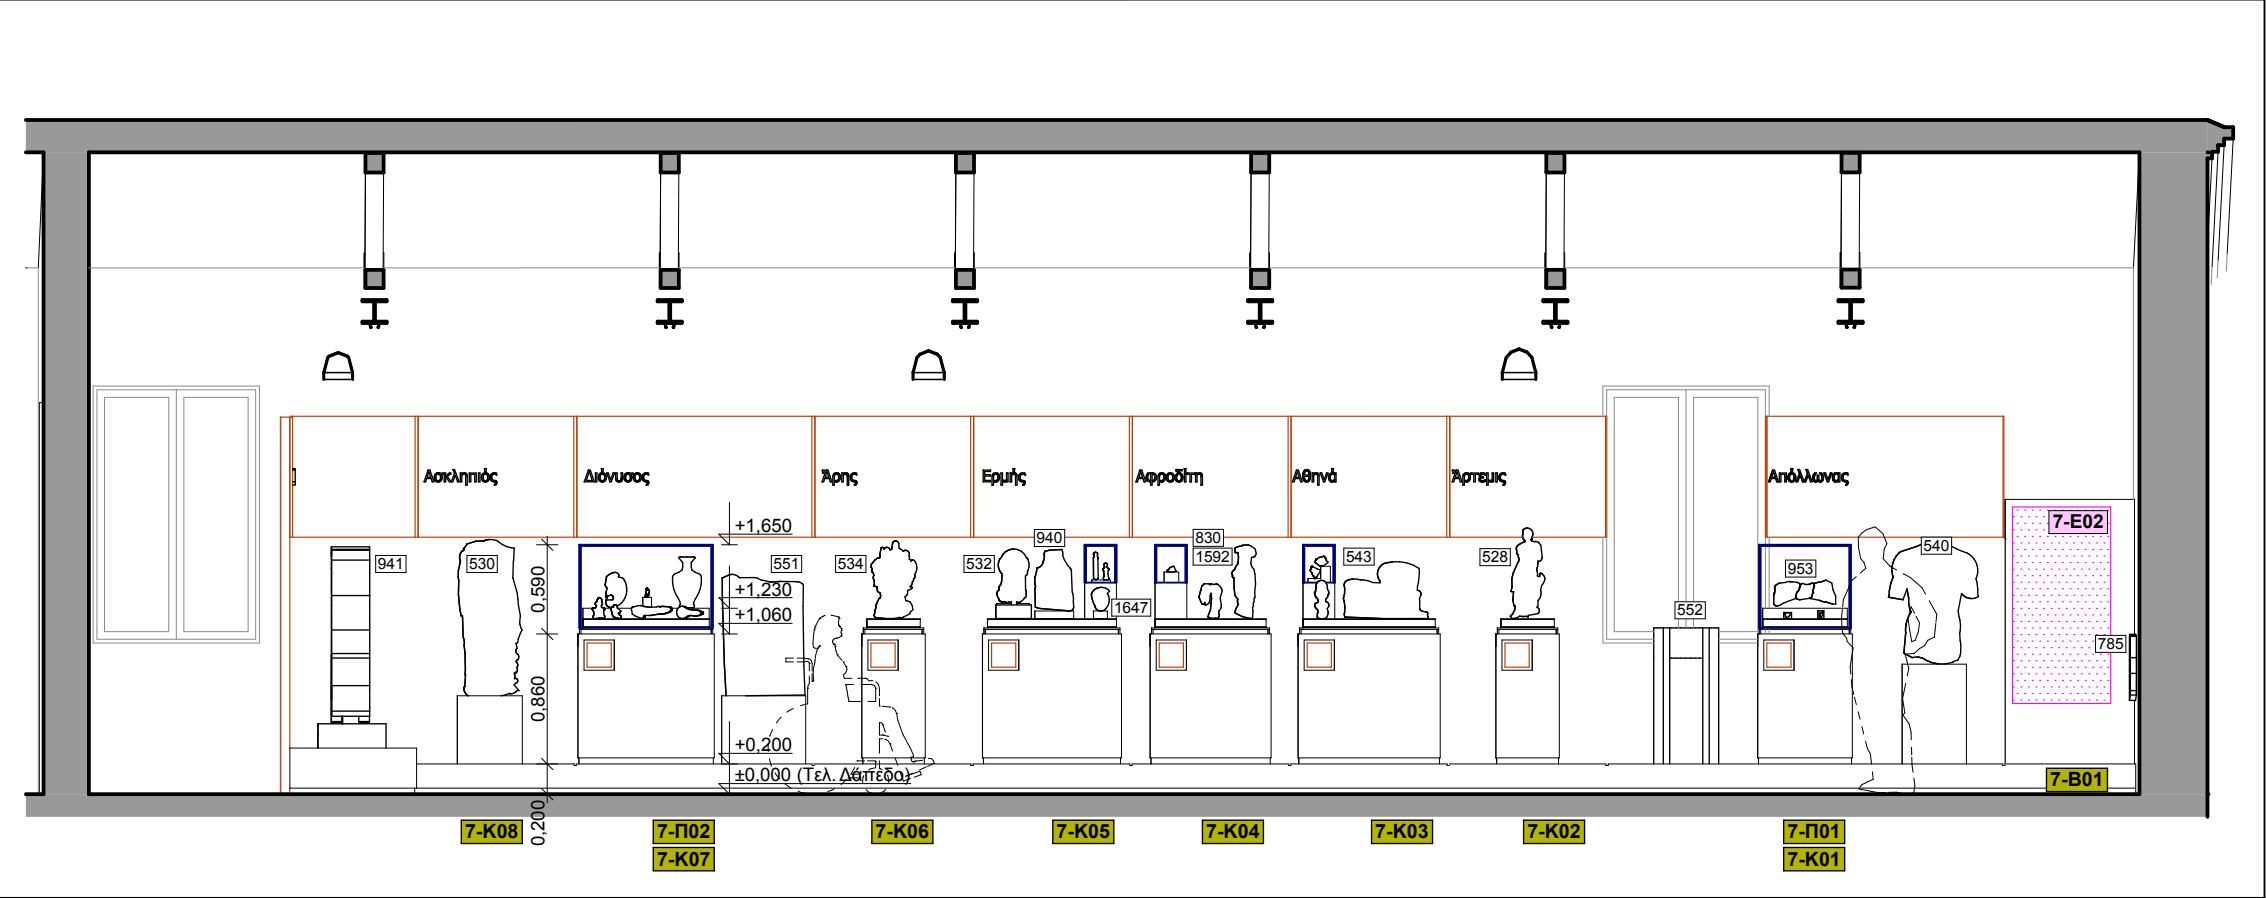


ΤΟΜΗ 7-T01

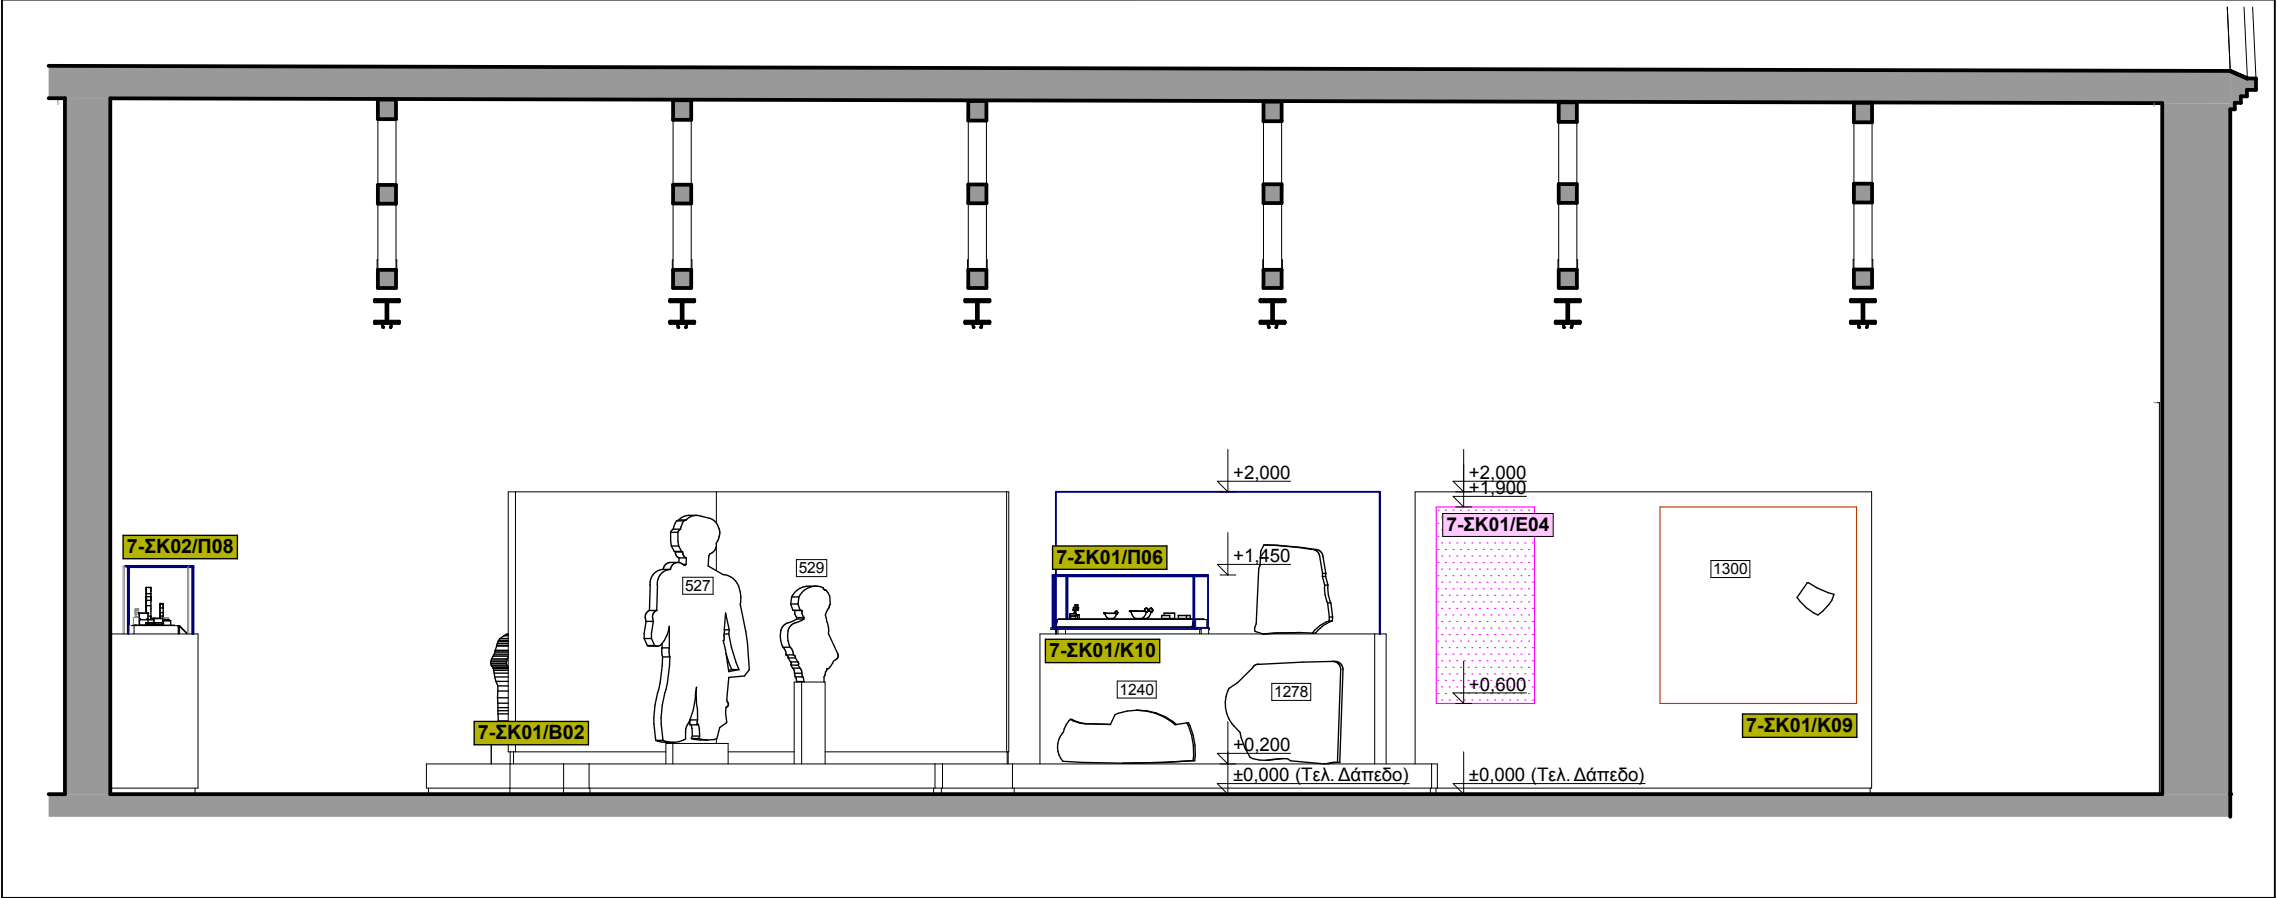

ΤΟΜΗ 7-T03

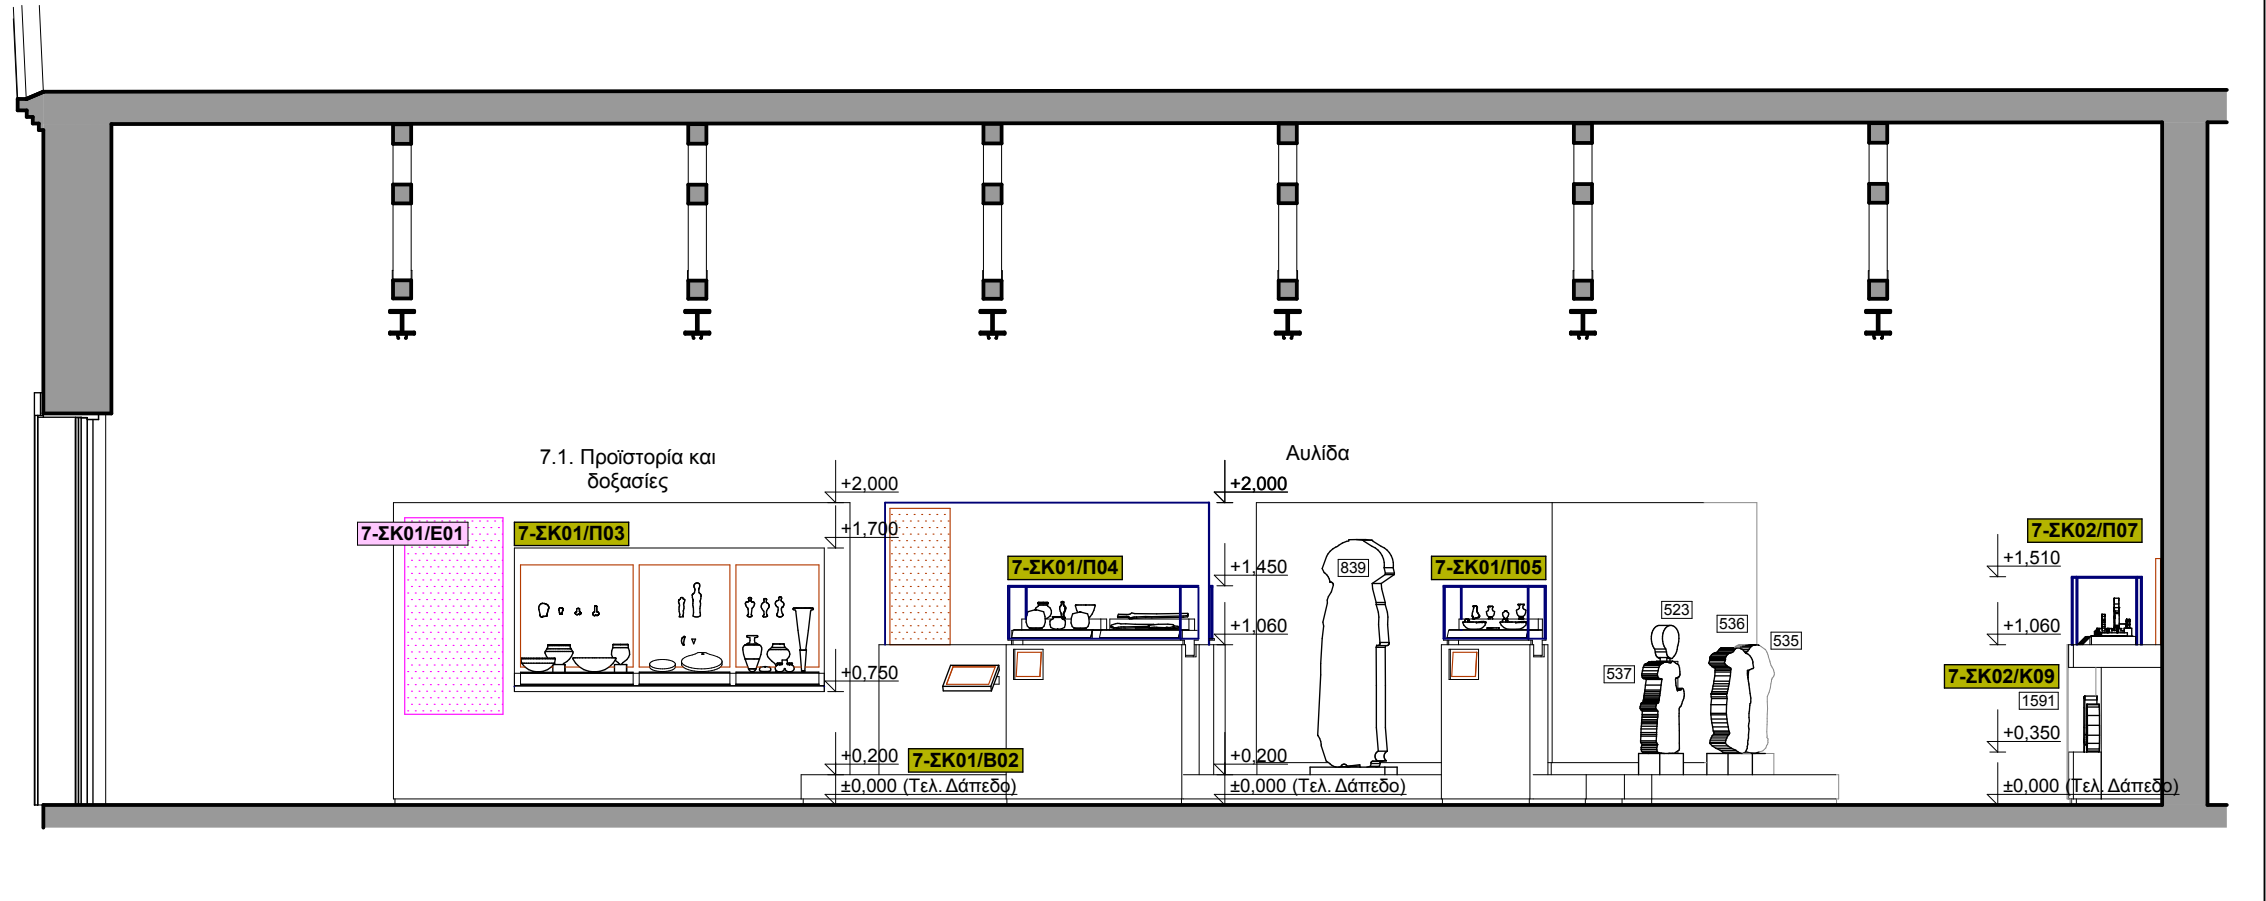

ΤΟΜΗ 7-T02

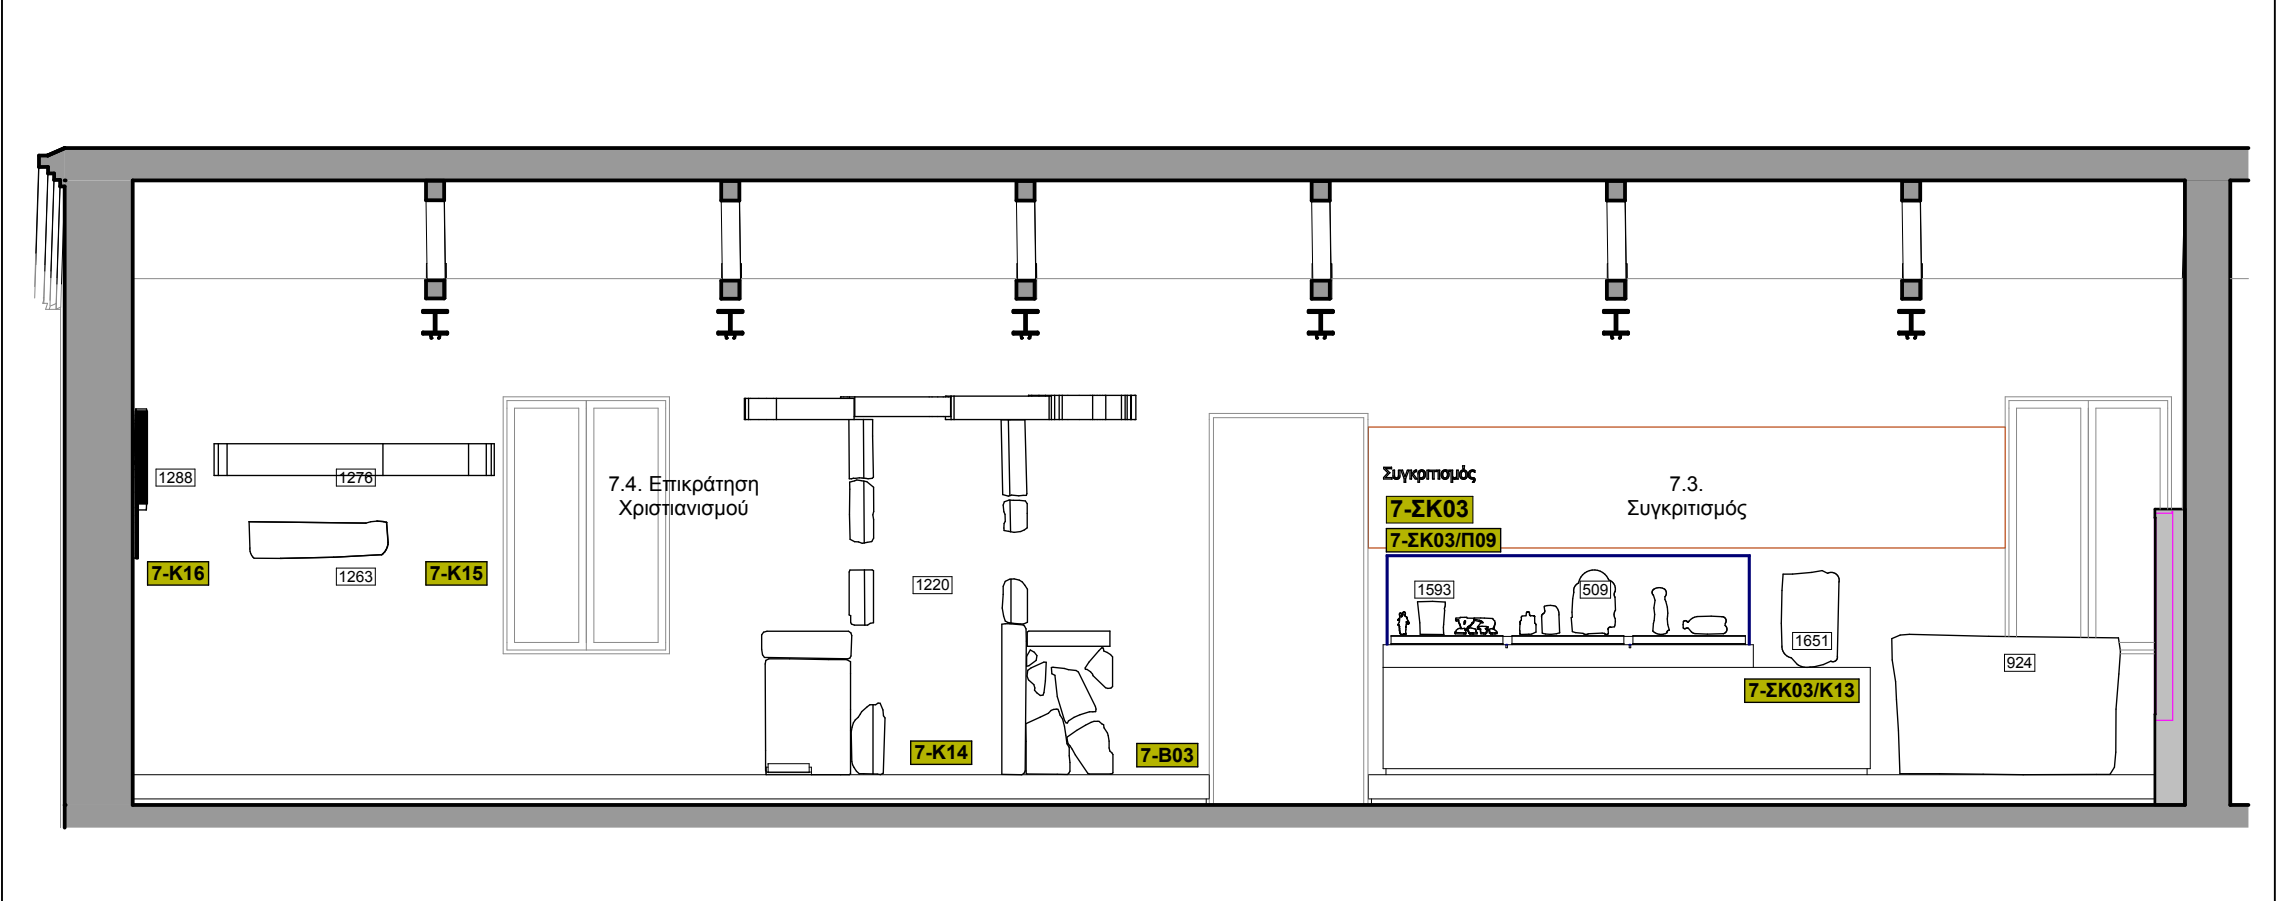

ΤΟΜΗ 7-T04

ΕΛΛΗΝΙΚΗ ΔΗΜΟΚΡΑΤΙΑ
ΥΠΟΥΡΓΕΙΟ ΠΟΛΙΤΙΣΜΟΥ & ΑΘΛΗΤΙΣΜΟΥ • ΕΦΟΡΕΙΑ ΑΡΧΑΙΟΤΗΤΩΝ ΕΥΒΟΙΑΣ

ΕΠΙΣΚΕΥΗ ΚΑΙ ΜΕΤΑΤΡΟΠΗ ΤΟΥ ΚΤΗΡΙΟΥ "ΑΡΕΘΟΥΣΑ"
ΣΤΗ ΧΑΛΚΙΔΑ ΣΕ ΔΙΑΧΡΟΝΙΚΟ ΜΟΥΣΕΙΟ

ΜΟΥΣΕΙΟΓΡΑΦΙΚΗ
ΜΕΛΕΤΗ

ΣΤΑΔΙΟ ΜΕΛΕΤΗΣ
ΟΡΙΣΤΙΚΗ ΜΕΛΕΤΗ

ΑΡΧΙΤΕΚΤΟΝΙΚΟΣ ΣΧΕΔΙΑΣΜΟΣ
ΑΝΕΣΤΗ ΠΑΡΙΣΗ
ΑΡΧΙΤΕΚΤΟΝ ΜΗΧΑΝΙΚΟΣ
ΣΤΥΡΟΣ ΠΑΠΠΑΣ
ΑΡΧΙΤΕΚΤΟΝ ΜΗΧΑΝΙΚΟΣ
Συνεργός:
ΝΙΚΟΣ ΚΥΡΙΑΚΟΠΟΥΛΟΣ
ΑΡΧΙΤΕΚΤΟΝ ΜΗΧΑΝΙΚΟΣ

ΜΟΥΣΕΙΟΛΟΓΙΚΗ ΥΠΟΣΤΗΡΙΞΗ
ΠΑΡΗ ΚΑΛΑΜΑΡΑ
ΑΡΧΑΙΟΛΟΓΟΣ
ΜΑΡΙΑ - ΝΙΚΗ ΚΟΥΤΣΟΥΚΟΥ
ΑΡΧΑΙΟΛΟΓΟΣ - ΜΟΥΣΕΙΟΛΟΓΟΣ
ΓΙΑΝΝΗΣ ΧΑΙΡΕΤΑΚΗΣ
ΑΡΧΑΙΟΛΟΓΟΣ

ΔΙΟΝΟΜΕΤΡΙΚΟ ΣΧΗΜΑ

ΘΕΜΑ ΣΧΕΔΙΟΥ
**ΛΑΤΡΕΙΑ (Χ.Θ. 7)
ΚΑΤΟΨΗ - ΤΟΜΕΣ**

ΚΛΙΜΑΚΑ 1:50

ΑΡΙΘΜΟΣ ΣΧΕΔΙΟΥ
7-01

ΗΜΕΡΟΜΗΝΙΑ
ΙΟΥΝΙΟΣ 2015
ΑΝΑΘΕΩΡΗΣΗ
--

ΥΠΟΜΝΗΜΑ











101	Αριθμηση εκθέματος
1-K01	Αριθμηση κατασκευής
1-E01	Αριθμηση επιστημονικής πινακίδας
1-K01	Στάθμη χώρου

ΑΑΑ ενότητα	Αριθμηση εκθέματος
ΕΕΕ ενότητα	Αριθμηση κατασκευής
ΚΚΚ ενότητα	Αριθμηση επιστημονικής πινακίδας
1-K01	Στάθμη χώρου

Υπάρχον κελύφος κτηρίου
Χωροθέτηση ενότητων - Κίνηση επισκεπτών
Γενική τομή
Λεπτομέρεια κατασκευής

Επιστημονικό αυτοματιζόμενο
Λεζάντα - επιστημονικό
Γυαλί

Χωρικός Θύλακας 7
Λατρεία

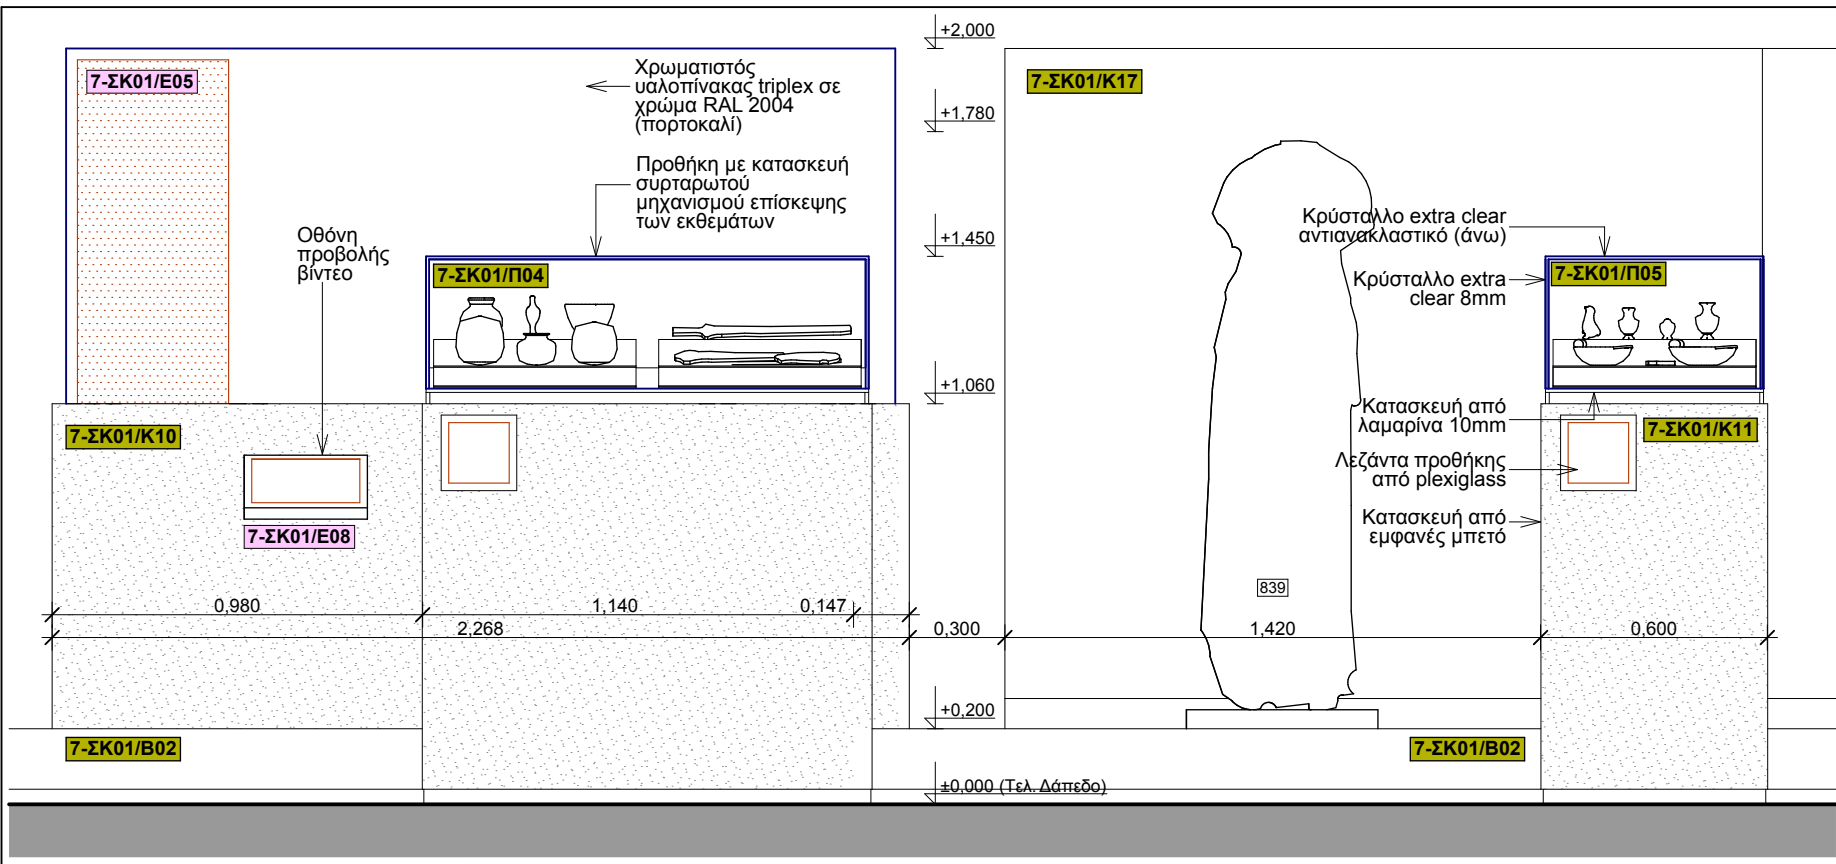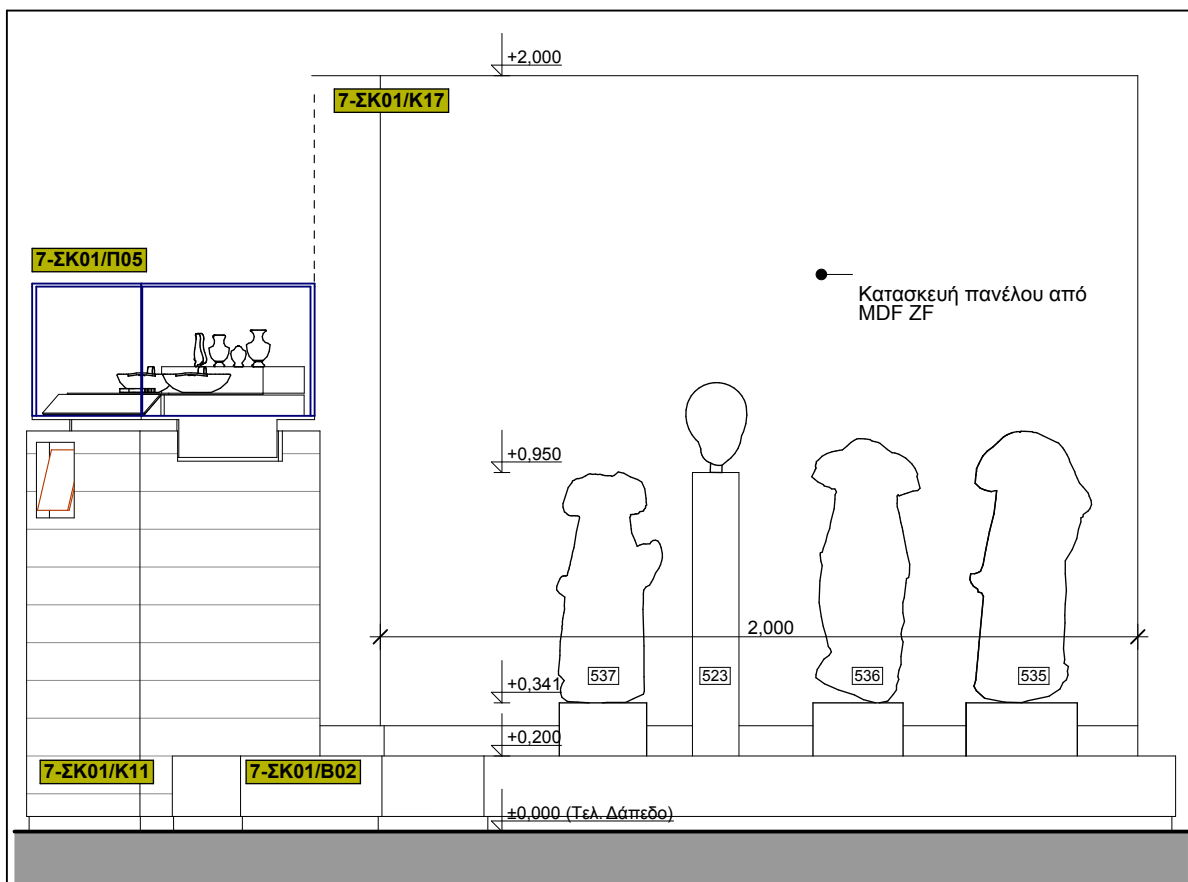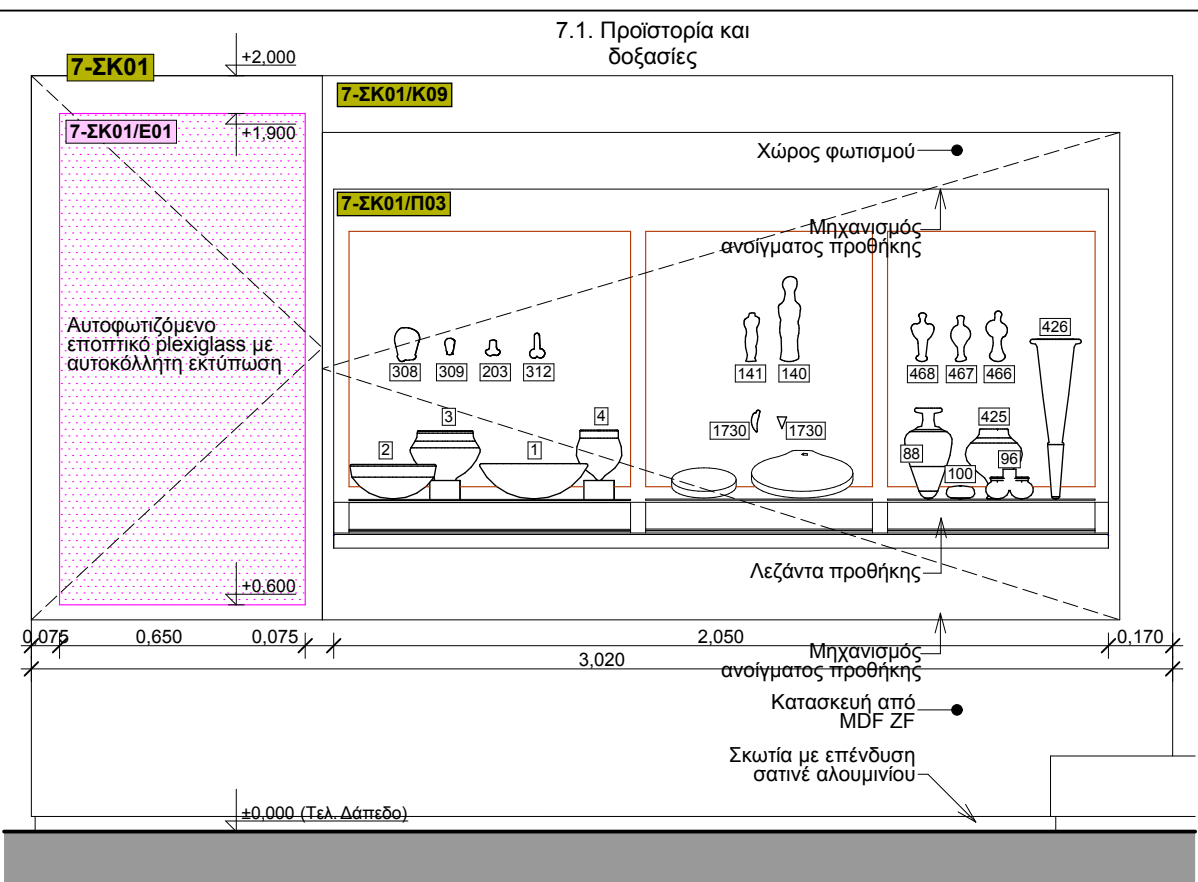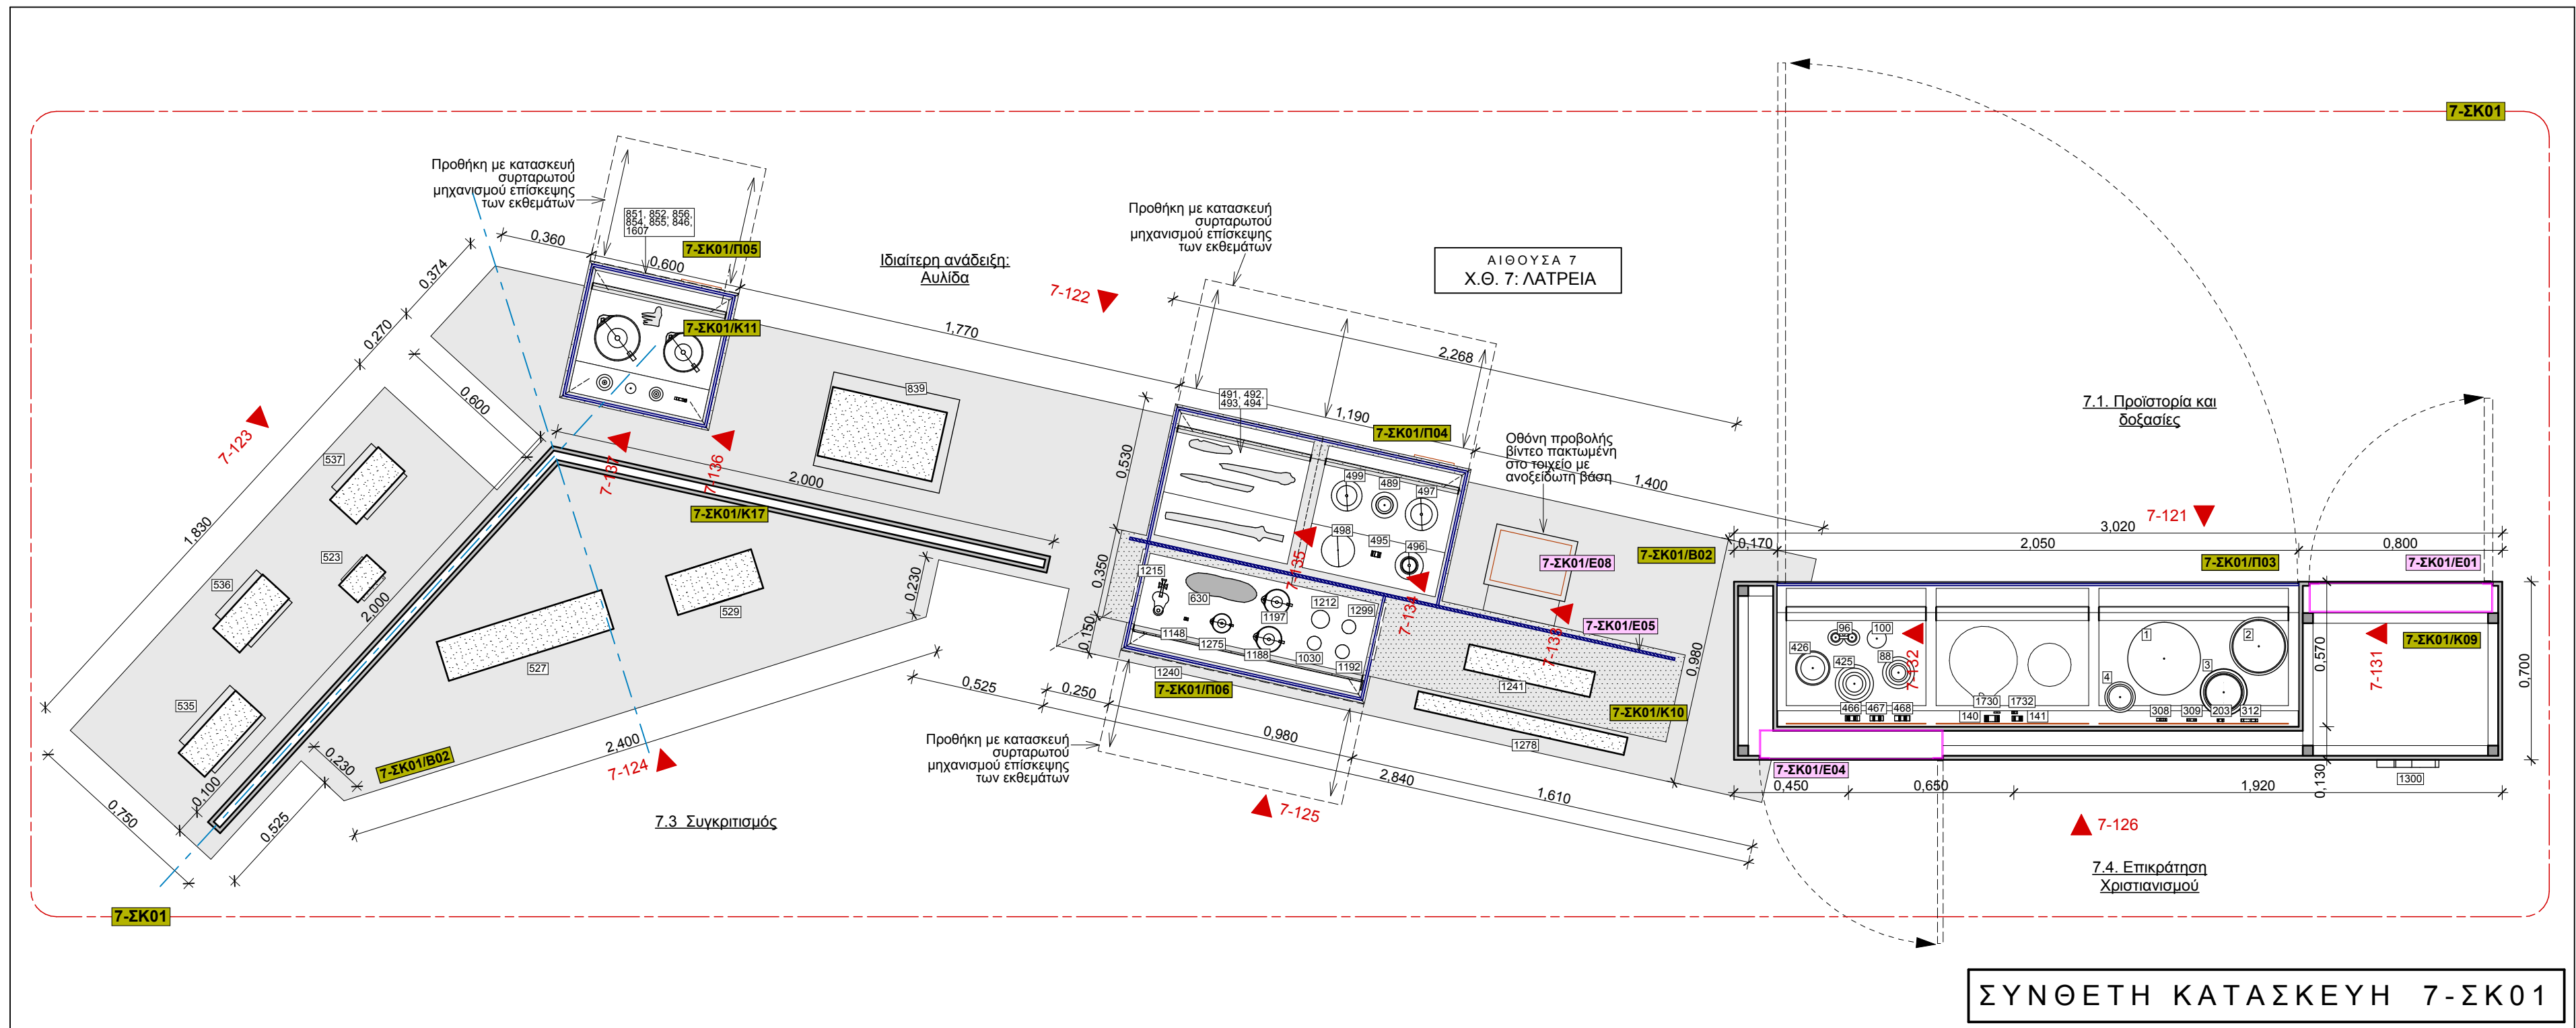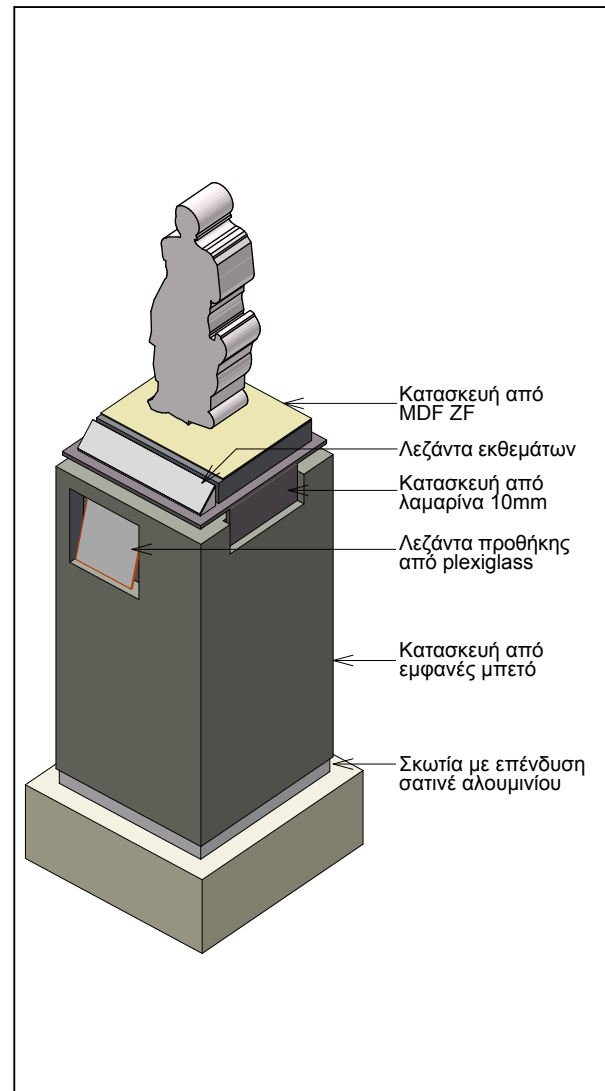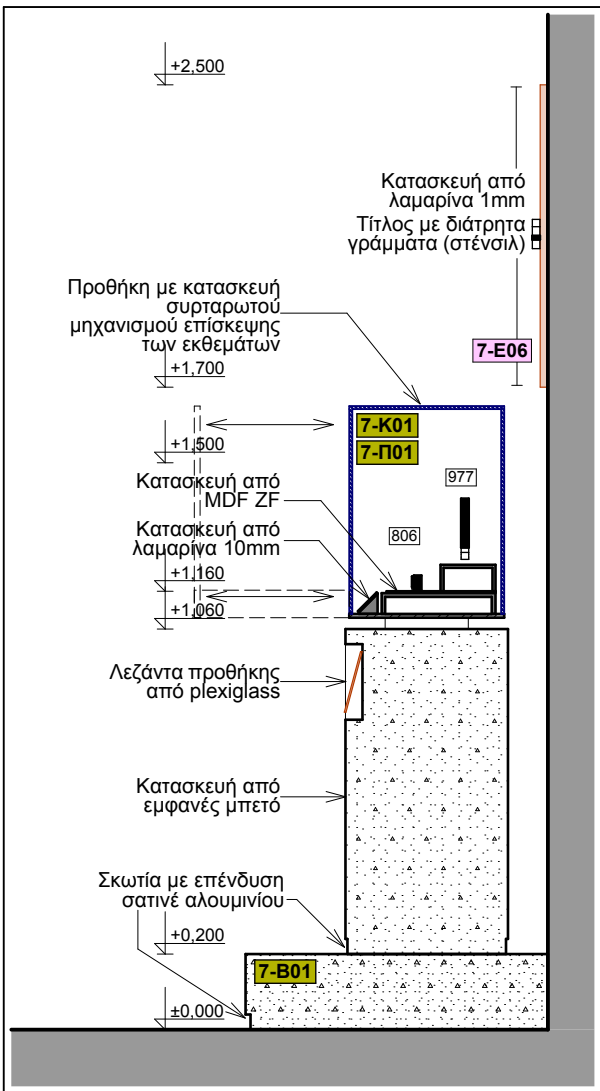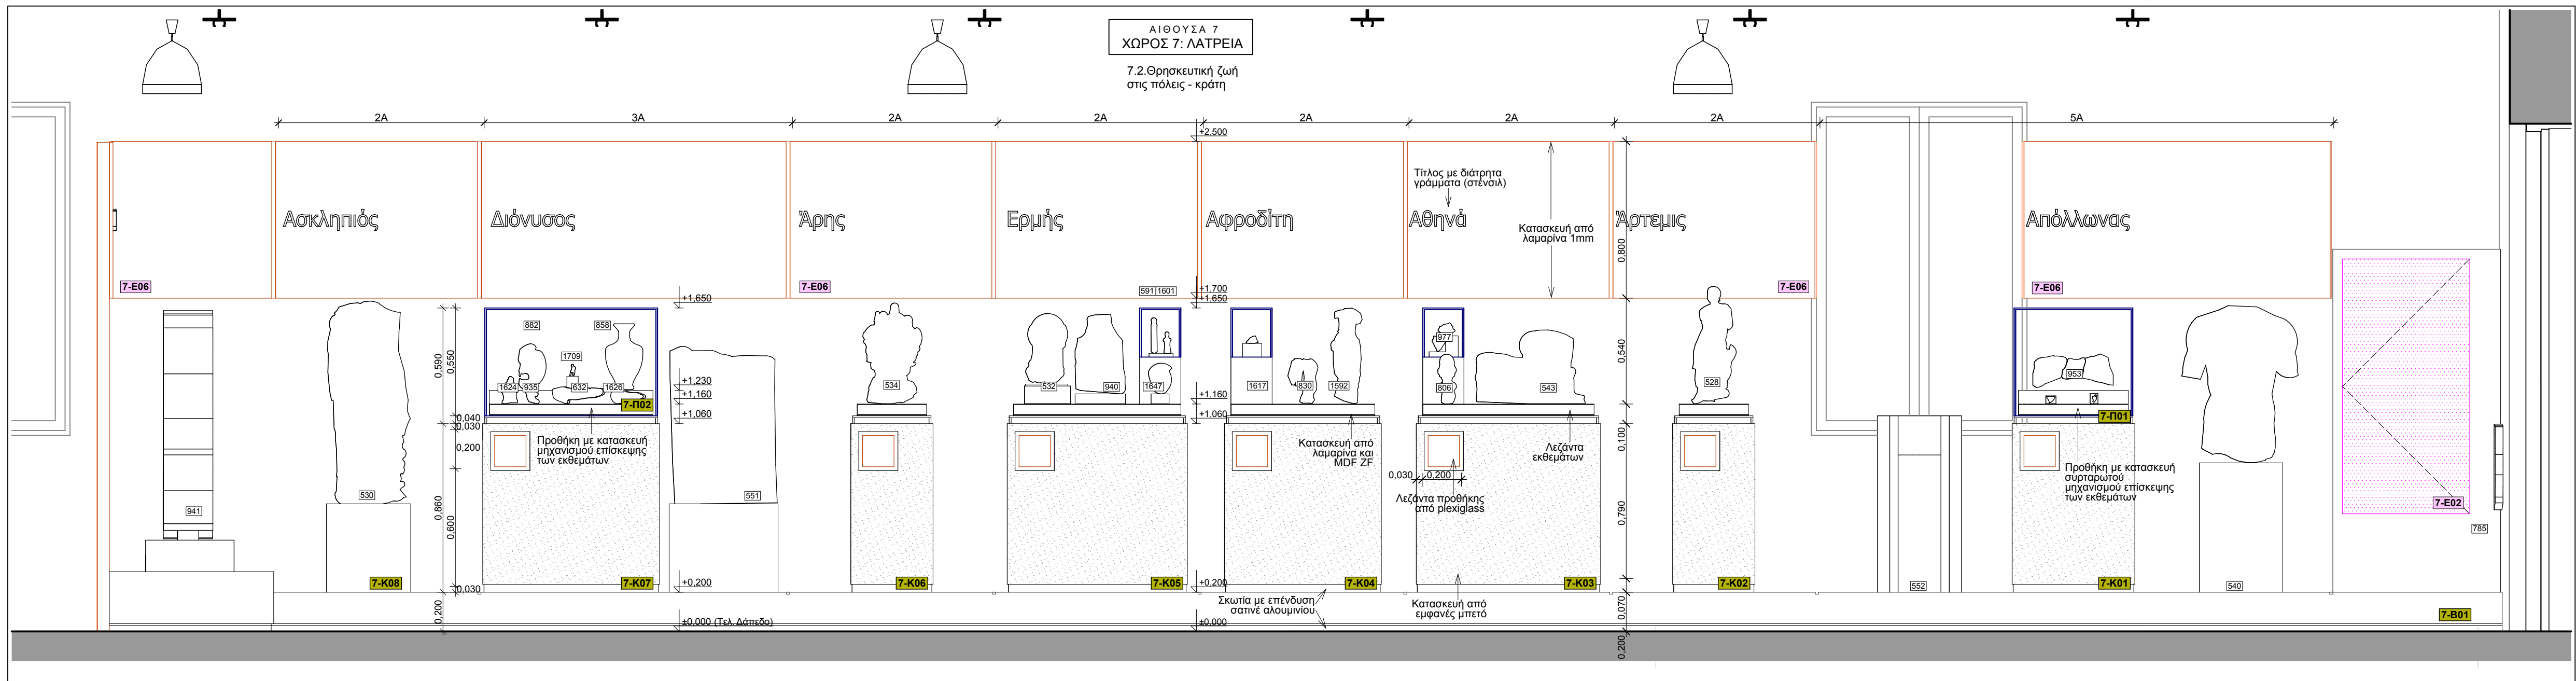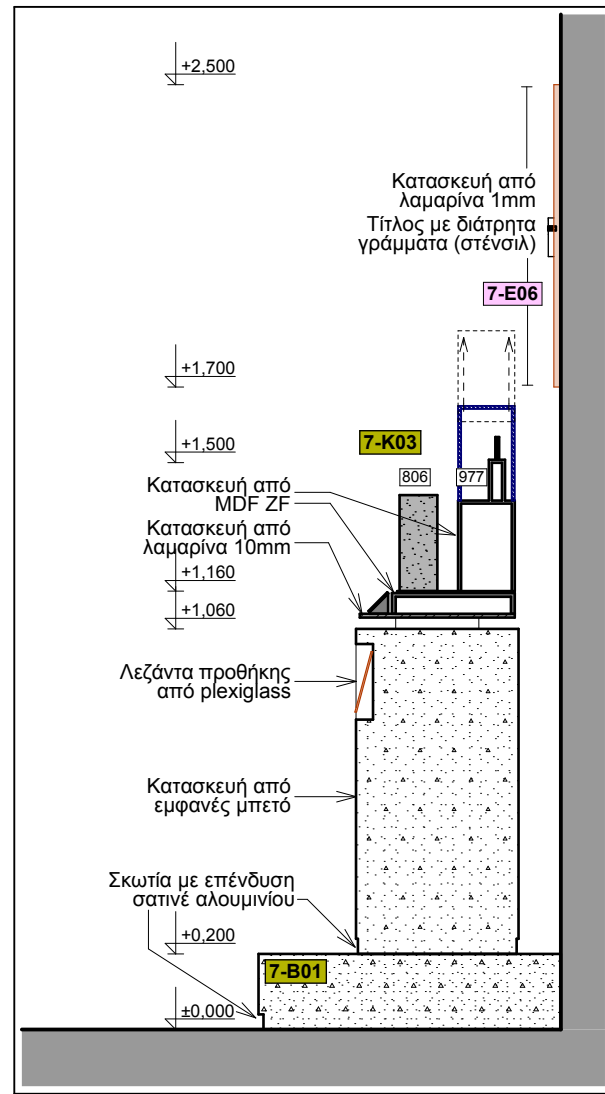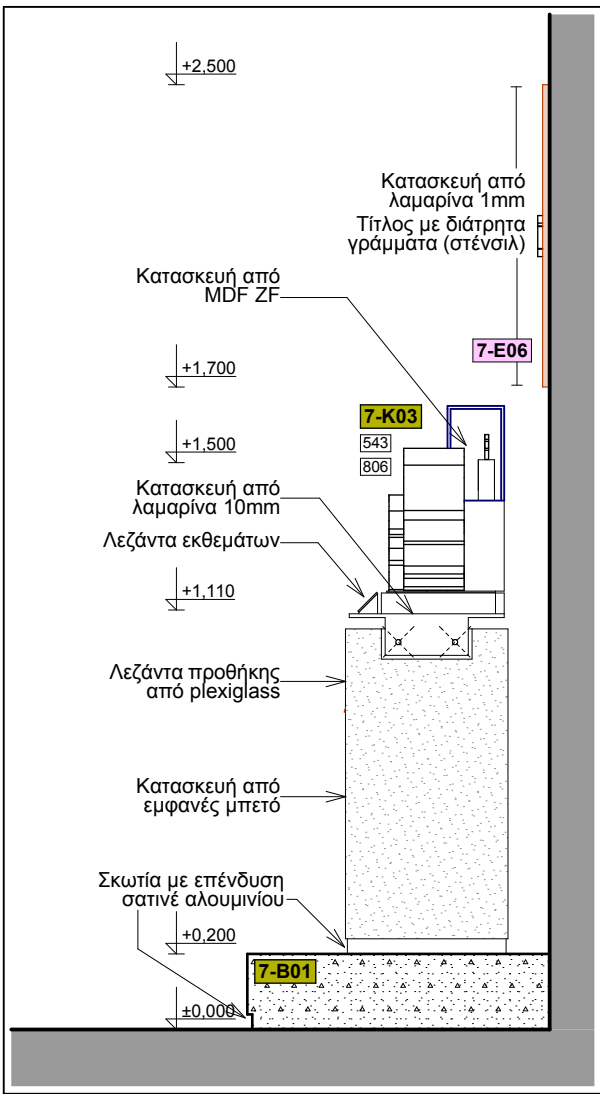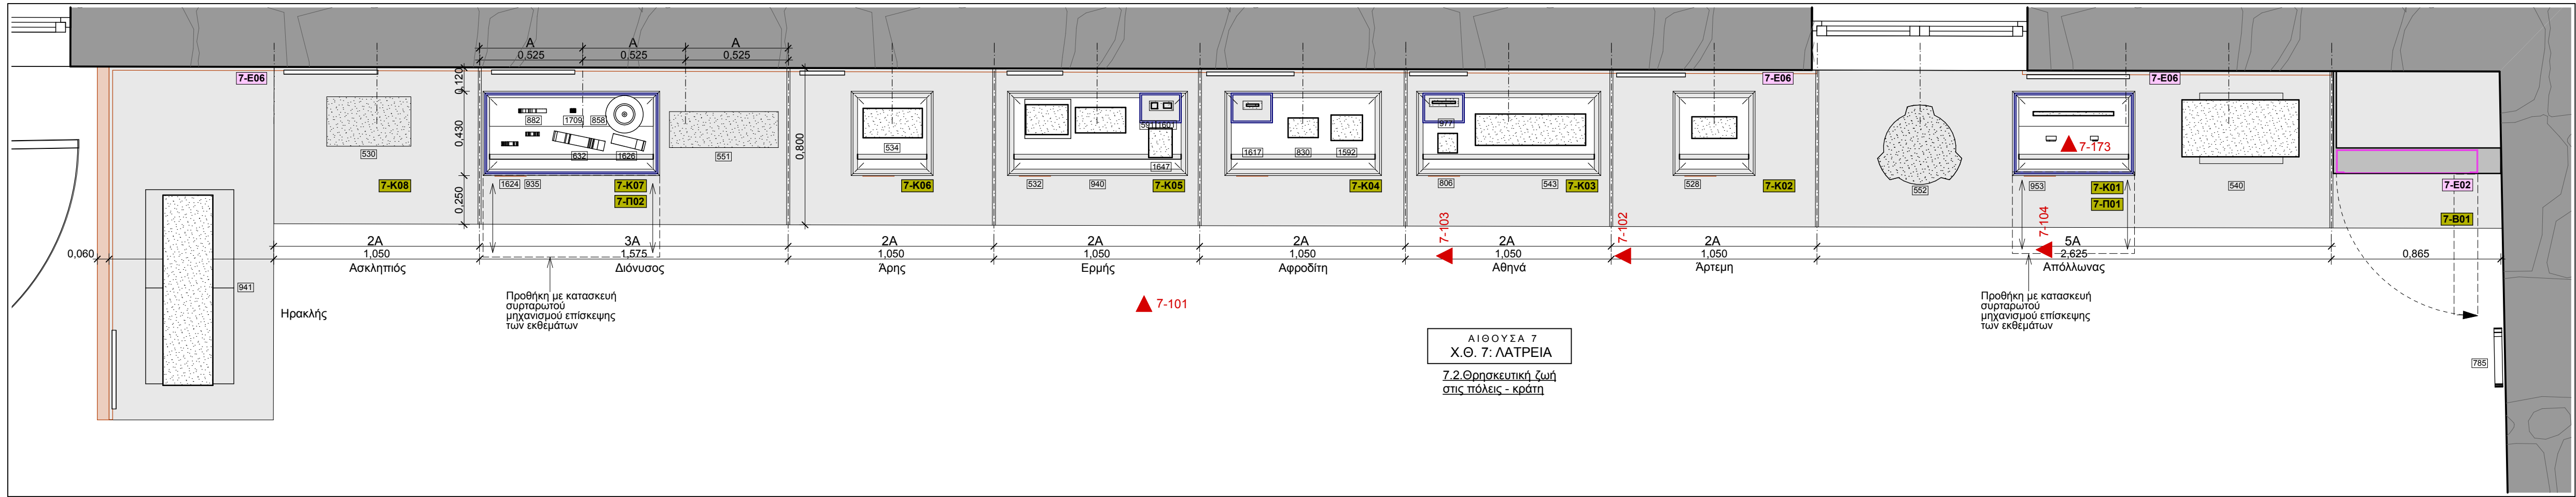

ΕΛΛΗΝΙΚΗ ΔΗΜΟΚΡΑΤΙΑ
ΥΠΟΥΡΓΕΙΟ ΠΟΛΙΤΙΣΜΟΥ & ΑΘΛΗΤΙΣΜΟΥ • ΕΦΟΡΕΙΑ ΑΡΧΑΙΟΤΗΤΩΝ ΕΥΒΟΙΑΣ

ΕΠΙΣΚΕΥΗ ΚΑΙ ΜΕΤΑΤΡΟΠΗ ΤΟΥ ΚΤΗΡΙΟΥ "ΑΡΕΘΟΥΣΑ"
ΣΤΗ ΧΑΛΚΙΔΑ ΣΕ ΔΙΑΧΡΟΝΙΚΟ ΜΟΥΣΕΙΟ

ΜΟΥΣΕΙΟΓΡΑΦΙΚΗ
ΜΕΛΕΤΗ

ΣΤΑΔΙΟ ΜΕΛΕΤΗΣ
ΟΡΙΣΤΙΚΗ ΜΕΛΕΤΗ

ΑΡΧΙΤΕΚΤΟΝΙΚΟΣ ΣΧΕΔΙΑΣΜΟΣ
ΑΝΕΣΤΗ ΠΑΡΙΣΗ
ΑΡΧΙΤΕΚΤΟΝΙΚΟΣ ΜΕΛΟΝΑΣ
ΣΠΥΡΟΣ ΠΑΠΠΑ
ΑΡΧΙΤΕΚΤΟΝΙΚΟΣ ΜΕΛΟΝΑΣ
ΣΥΝΕΡΓΑΤΕΣ
ΝΙΚΟΣ ΚΥΡΙΑΚΟΠΟΥΛΟΣ
ΑΡΧΙΤΕΚΤΟΝΙΚΟΣ ΜΕΛΟΝΑΣ


ΜΟΥΣΕΙΟΛΟΓΙΚΗ ΥΠΟΣΤΡΗΞΗ
ΠΑΡΗ ΚΑΛΑΜΑΡΑ
ΑΡΧΑΙΟΛΟΓΟΣ
ΜΑΡΙΑ - ΝΙΚΗ ΚΟΥΤΣΟΥΚΟΥ
ΑΡΧΑΙΟΛΟΓΟΣ - ΜΟΥΣΕΙΟΛΟΓΟΣ
ΓΙΑΝΝΗΣ ΧΑΙΡΕΤΑΚΗΣ
ΑΡΧΑΙΟΛΟΓΟΣ

ΔΕΛΤΑ ΣΧΕΔΙΟΥ
ΛΑΤΡΕΙΑ - ΣΥΝΘΕΤΕΣ ΚΑΤΑΣΚΕΥΕΣ
7-ΣΚ01, 7-ΣΚ02:
ΚΑΤΟΨΗ - ΤΟΜΕΣ - ΟΨΕΙΣ
ΚΛΙΜΑΚΑ 1:20


ΗΜΕΡΟΜΗΝΙΑ
ΙΟΥΝΙΟΣ 2015
ΑΝΑΒΕΒΑΙΝΕΙ

ΥΠΟΜΝΗΜΑ
101 Αριθμηση ενδιάμεσης
1-E01 Αριθμηση κατασκευής
1-E01 Αριθμηση εποπτικής πινακίδας
1-E01 Στάθμη χώρου
1-E01 Λεζάντα ενδιάμεση
1-E01 Λεζάντα - εποπτική
1-E01 Γενική ταμ
1-E01 Λεπτομέρεια κατασκευής


Υπάρχουν κελύφους κτηρίου
Χωροθέτηση ενστάσεων -
Κίνηση επισκεπτών
Γενική ταμ
Λεπτομέρεια κατασκευής
Εποπτική αυτοφωτισμένο
Λεζάντα - εποπτική
Γενική

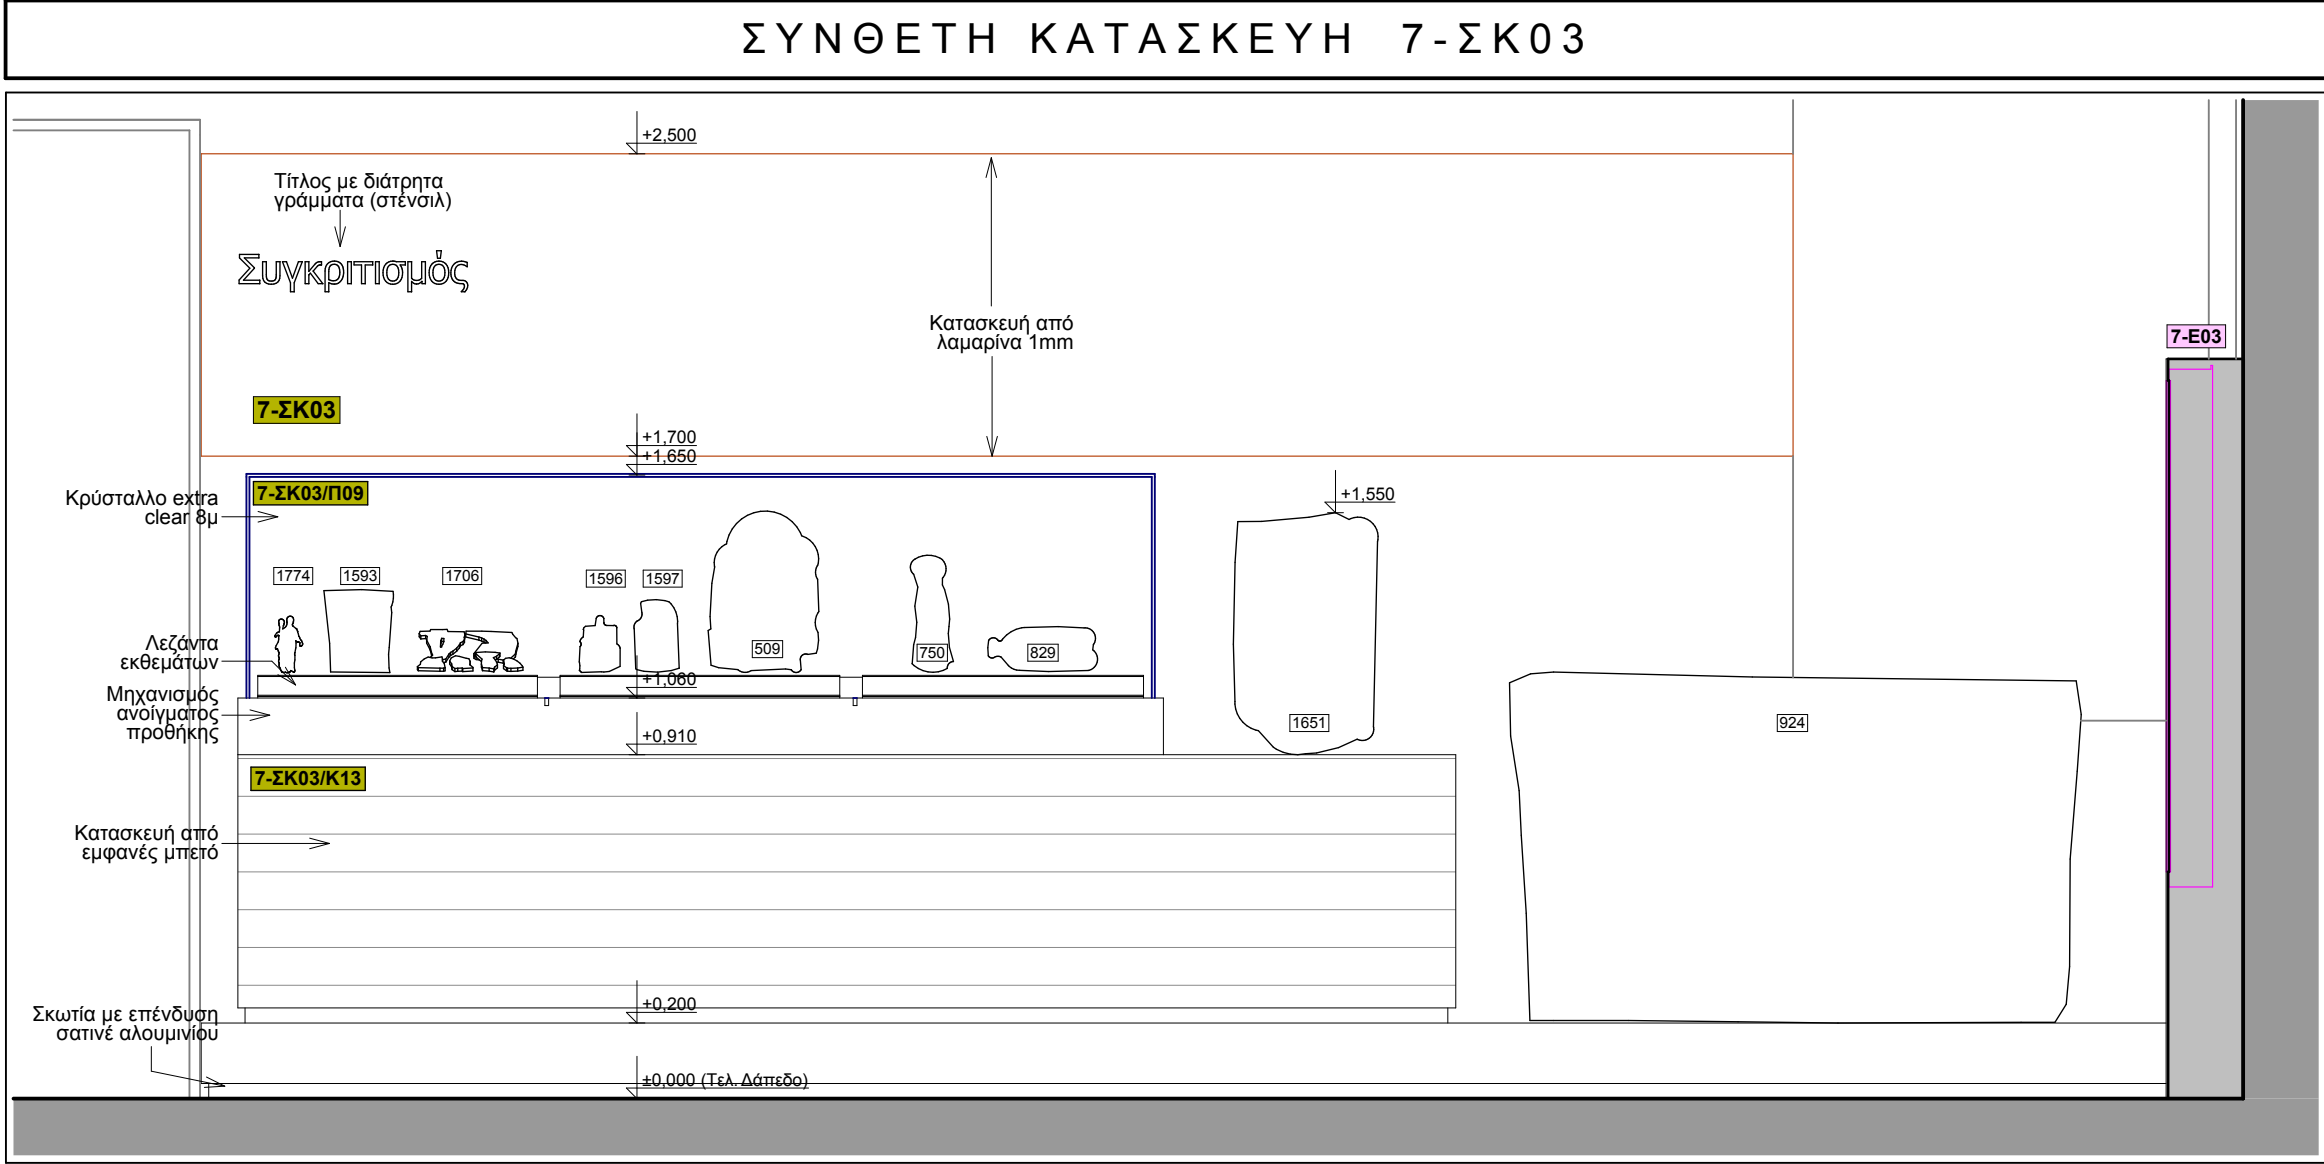


ΛΕΠΤ 7-151

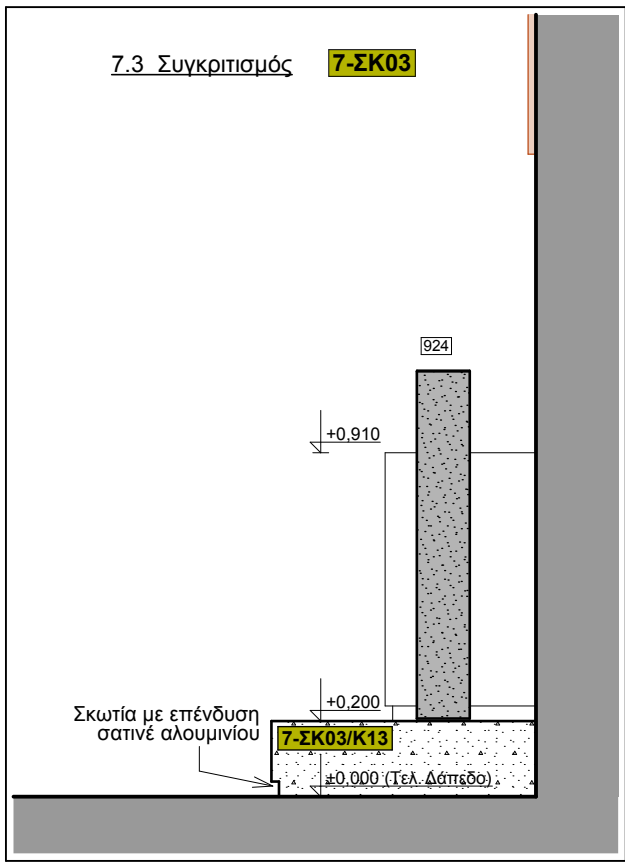


ΛΕΠΤ 7-152

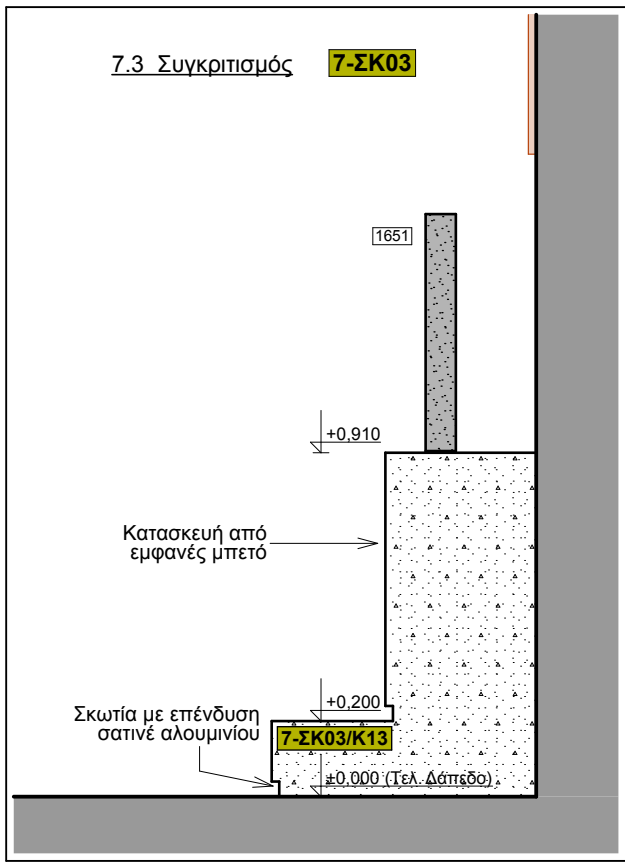


ΛΕΠΤ 7-153

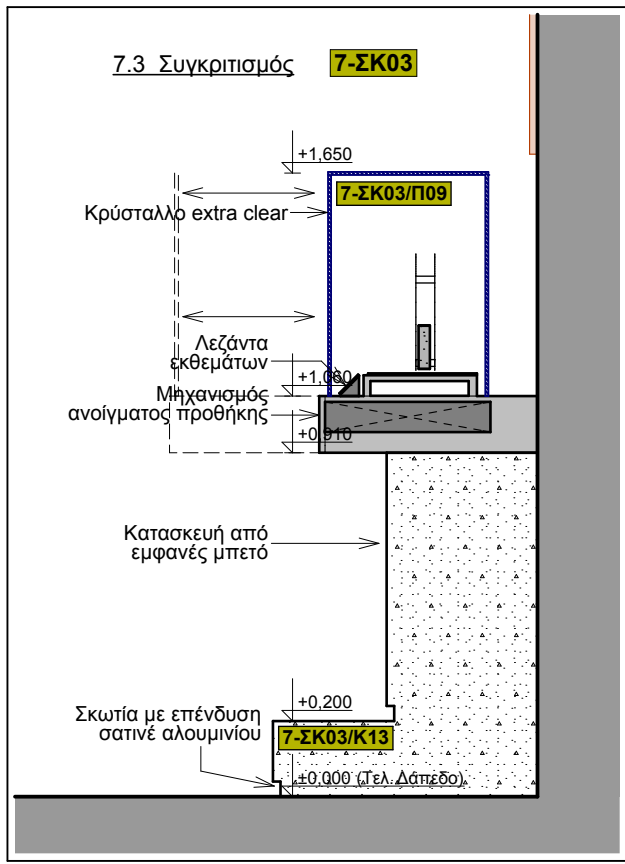


ΛΕΠΤ 7-154

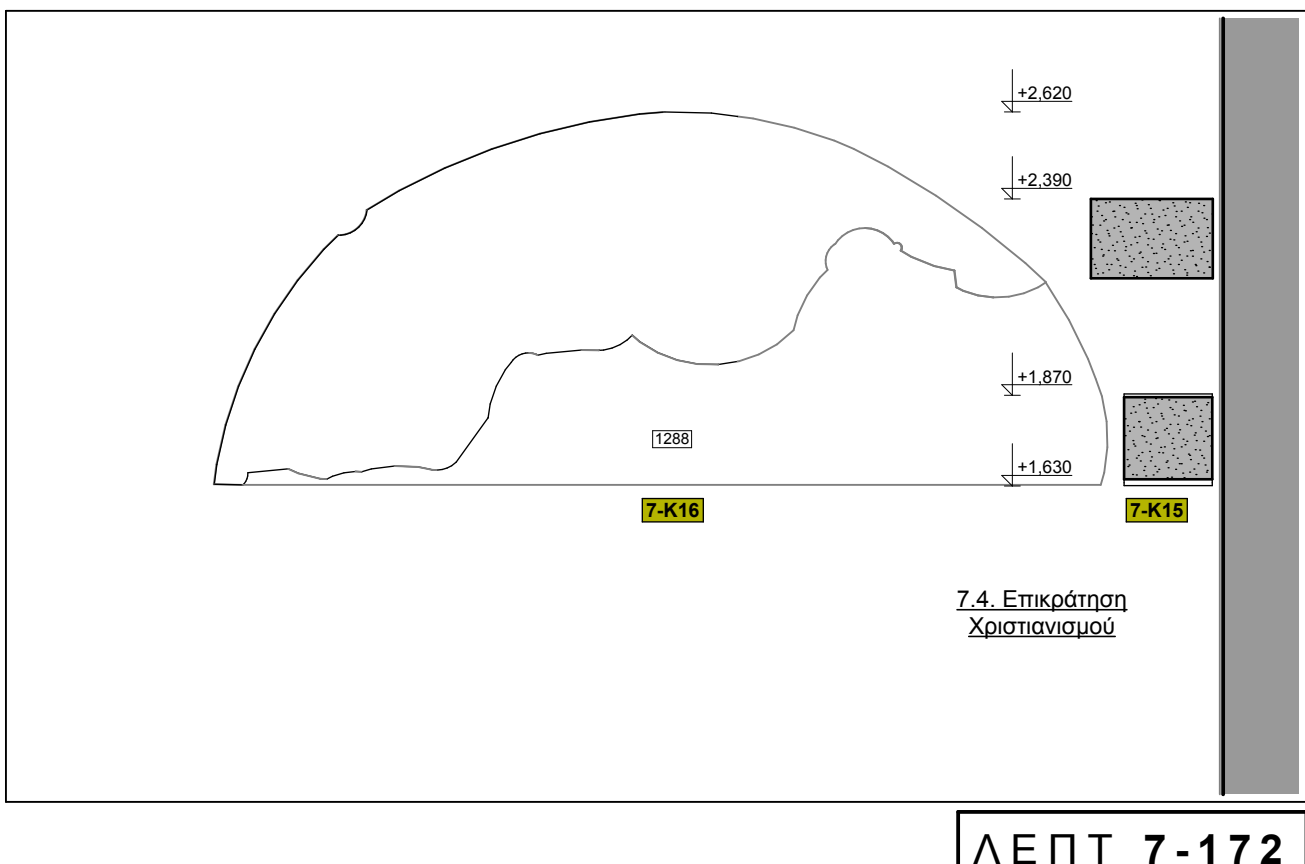


ΛΕΠΤ 7-172

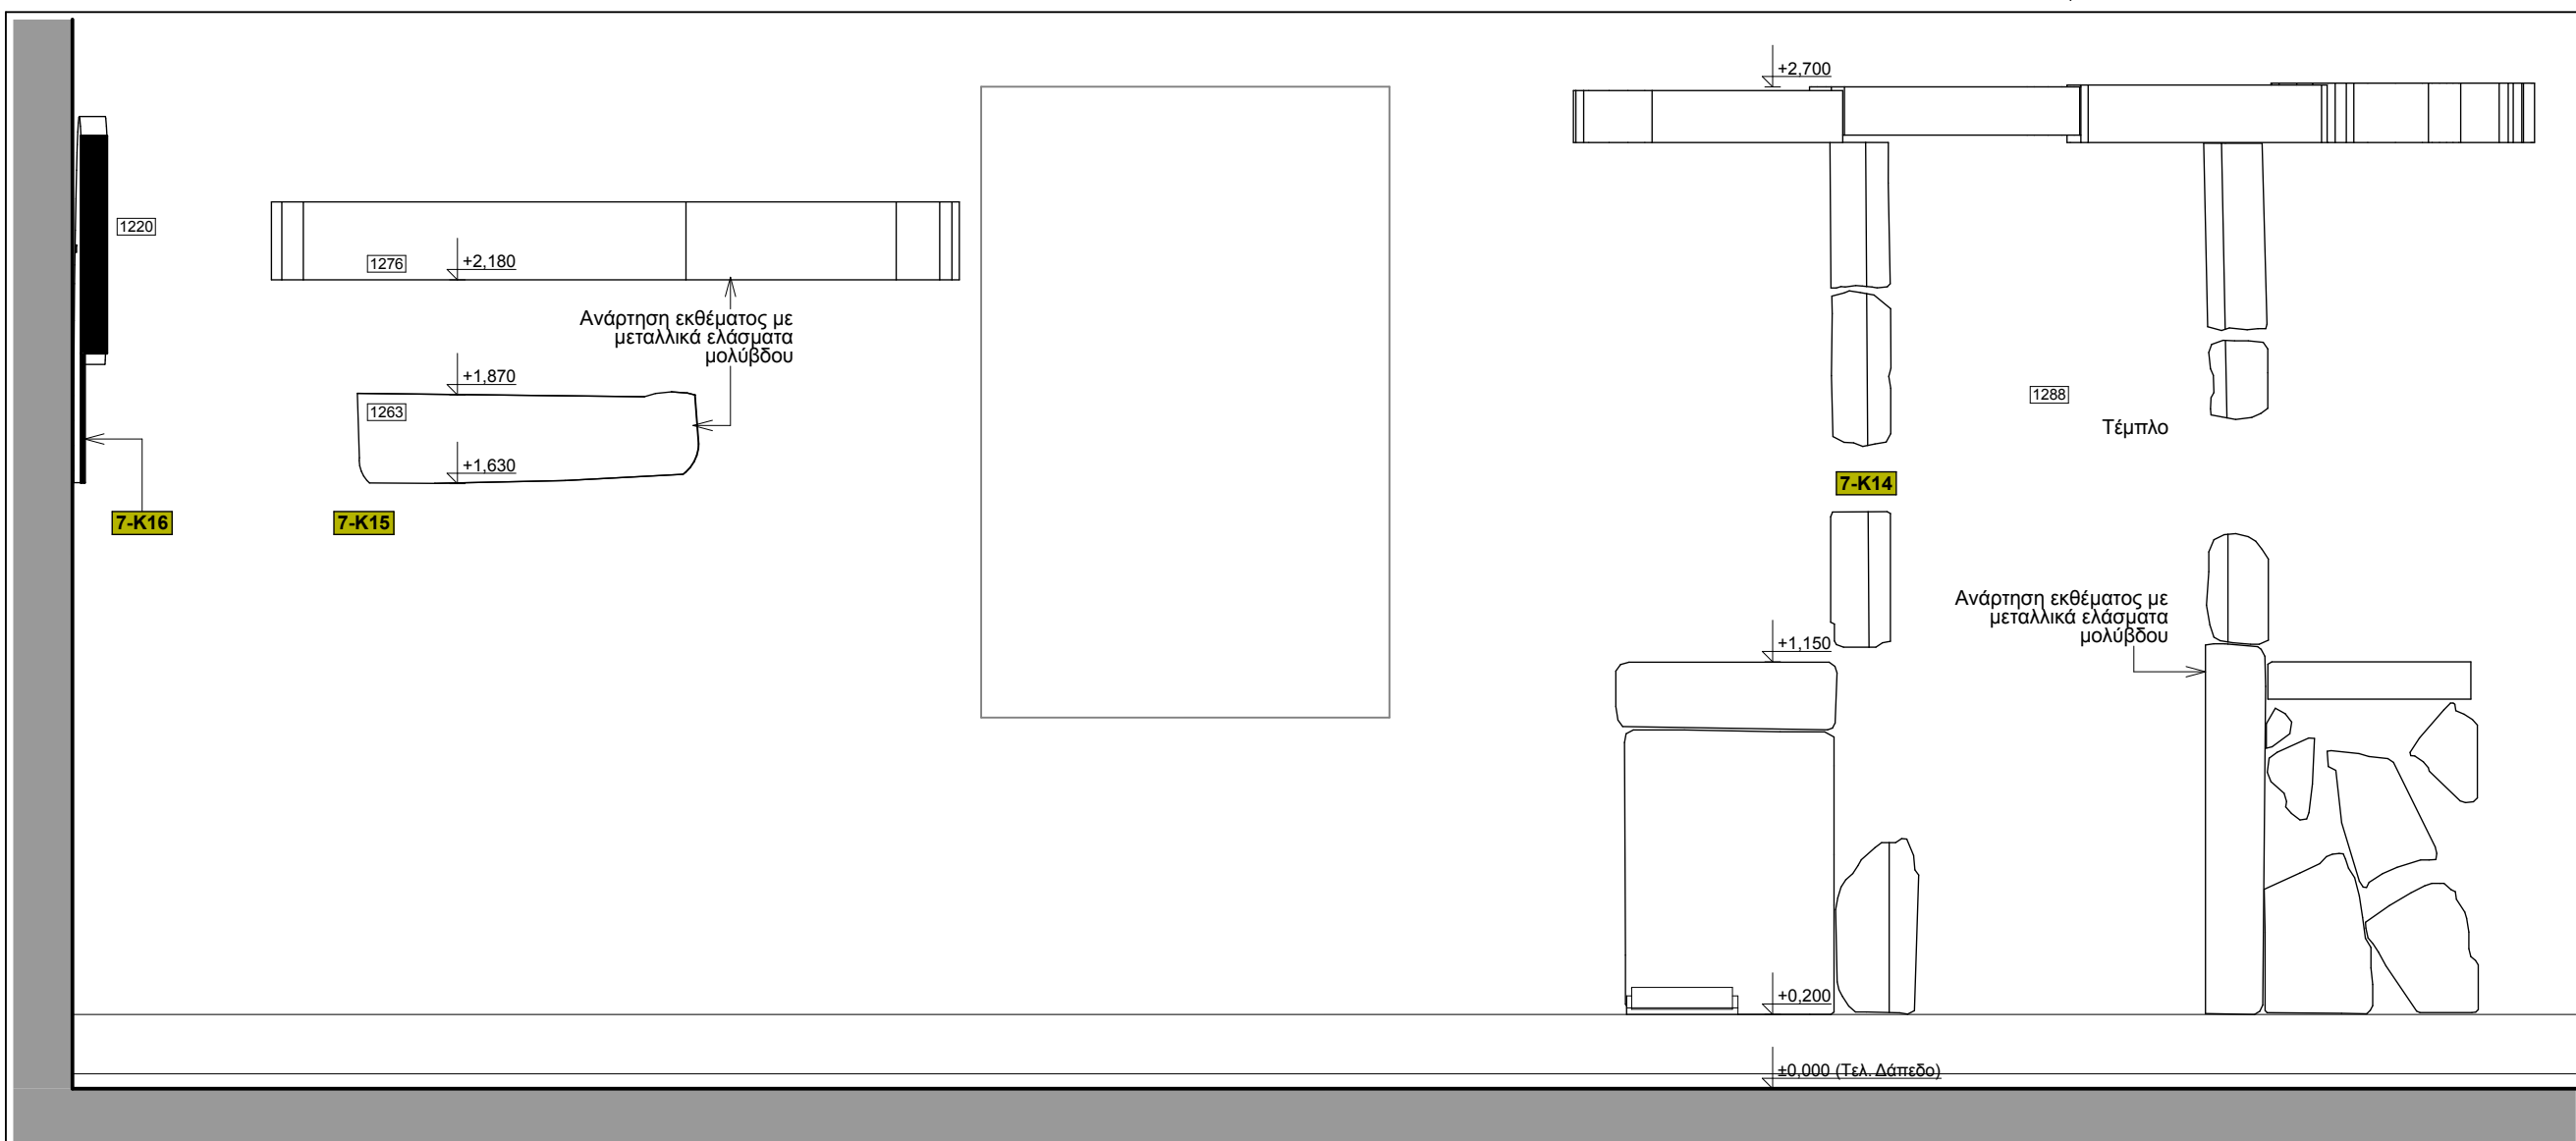


ΛΕΠΤ 7-151

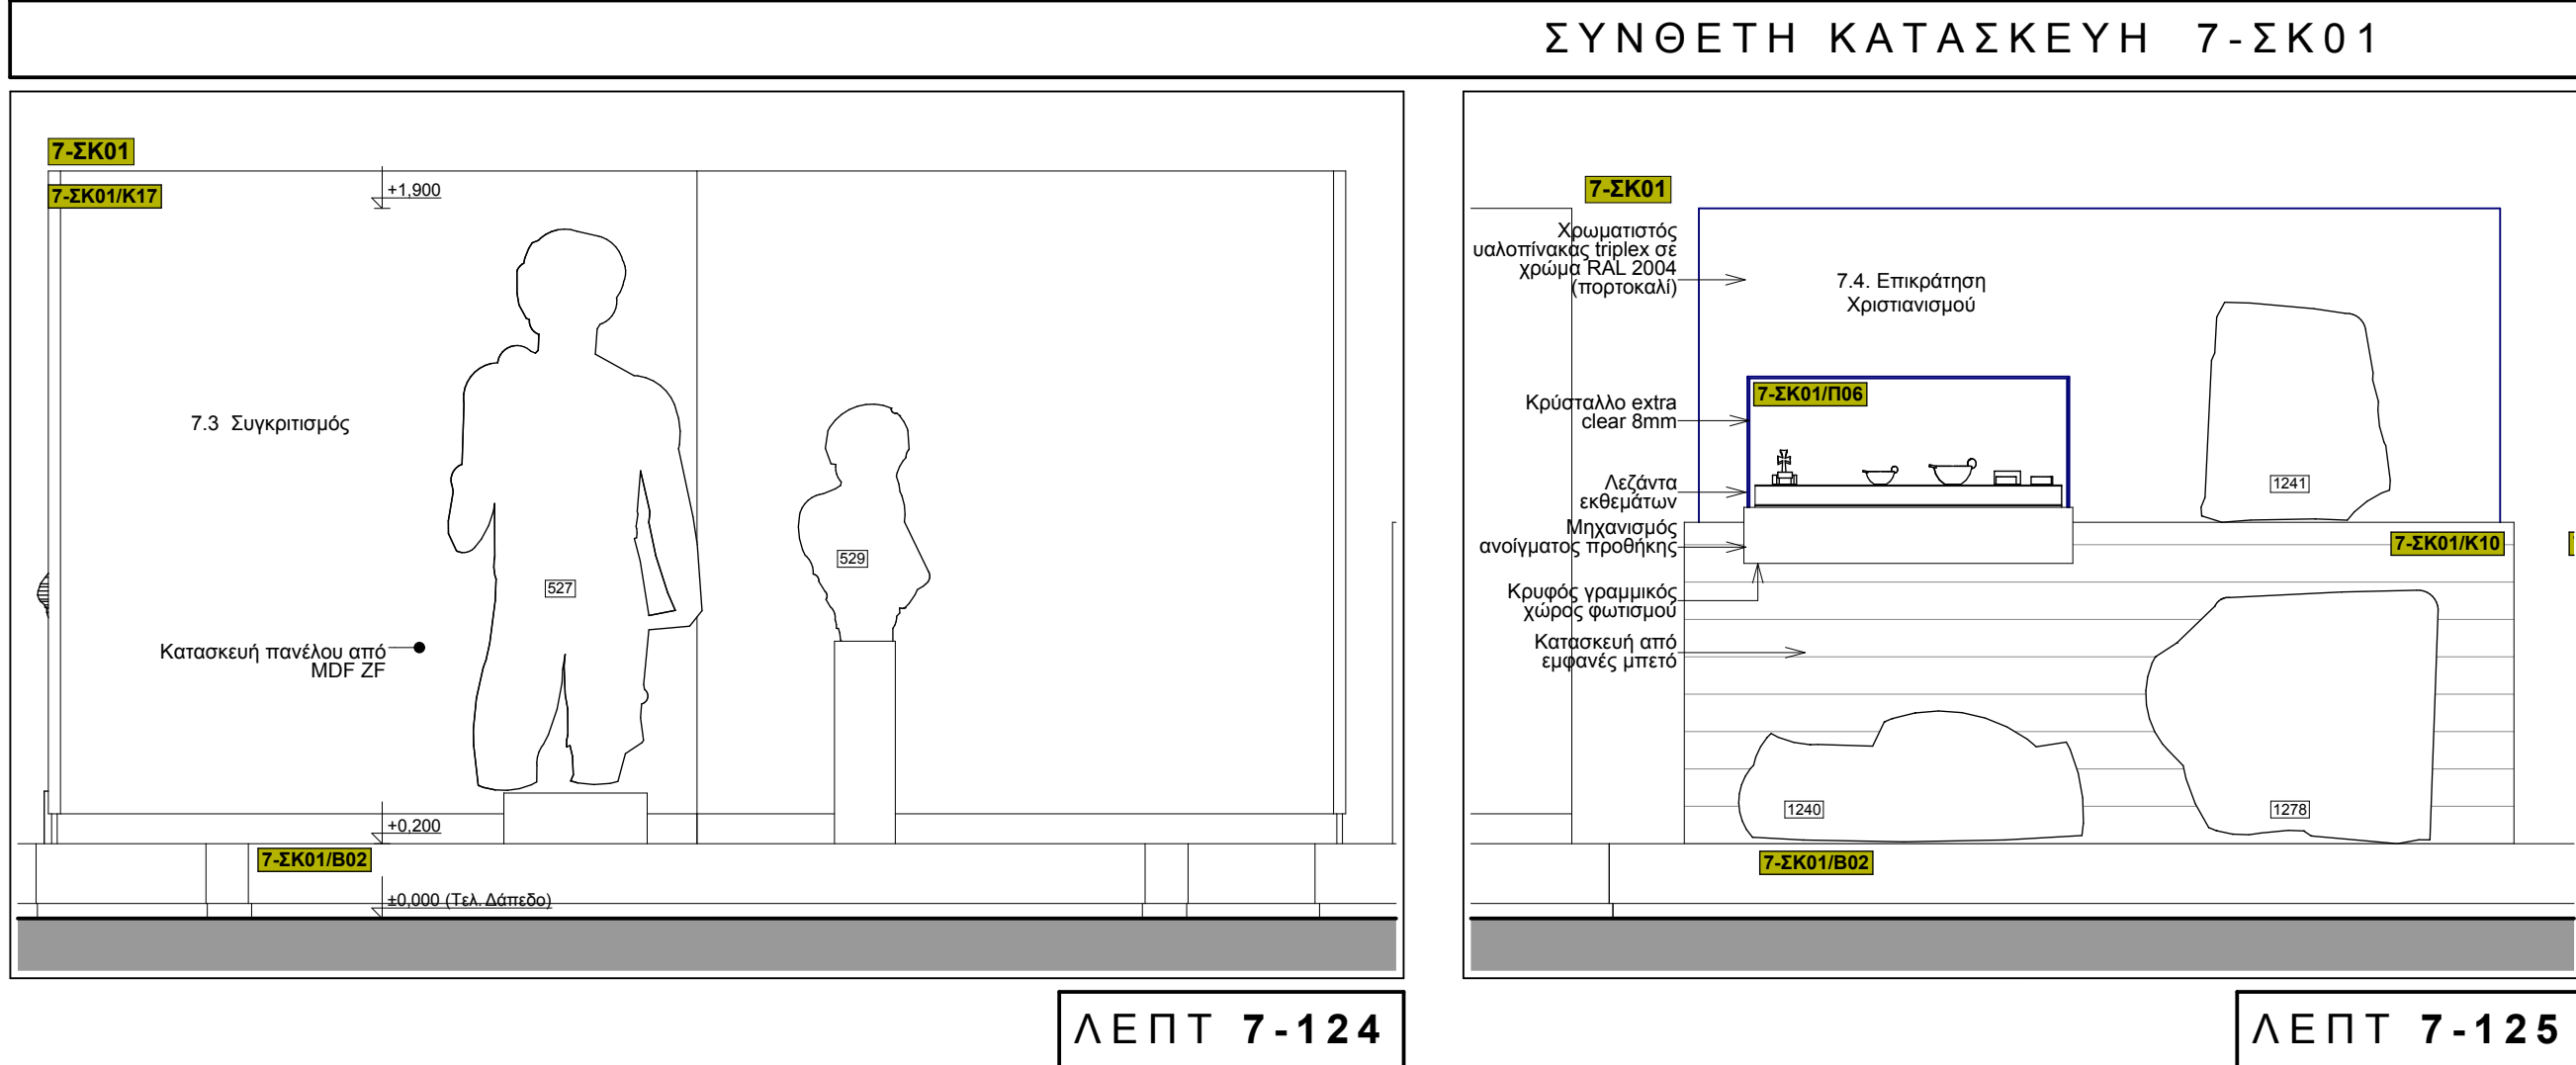


ΛΕΠΤ 7-124

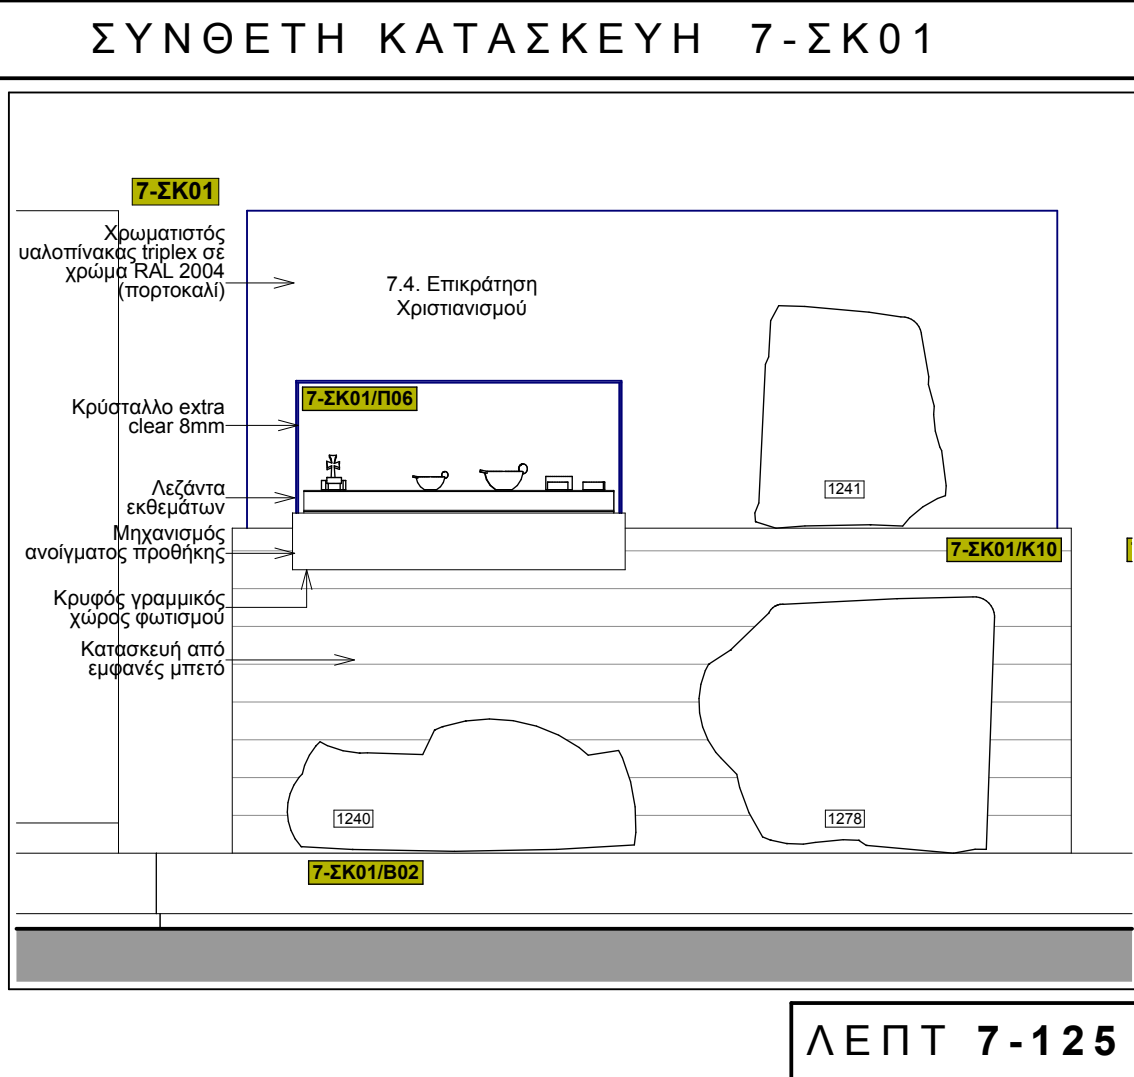


ΛΕΠΤ 7-125

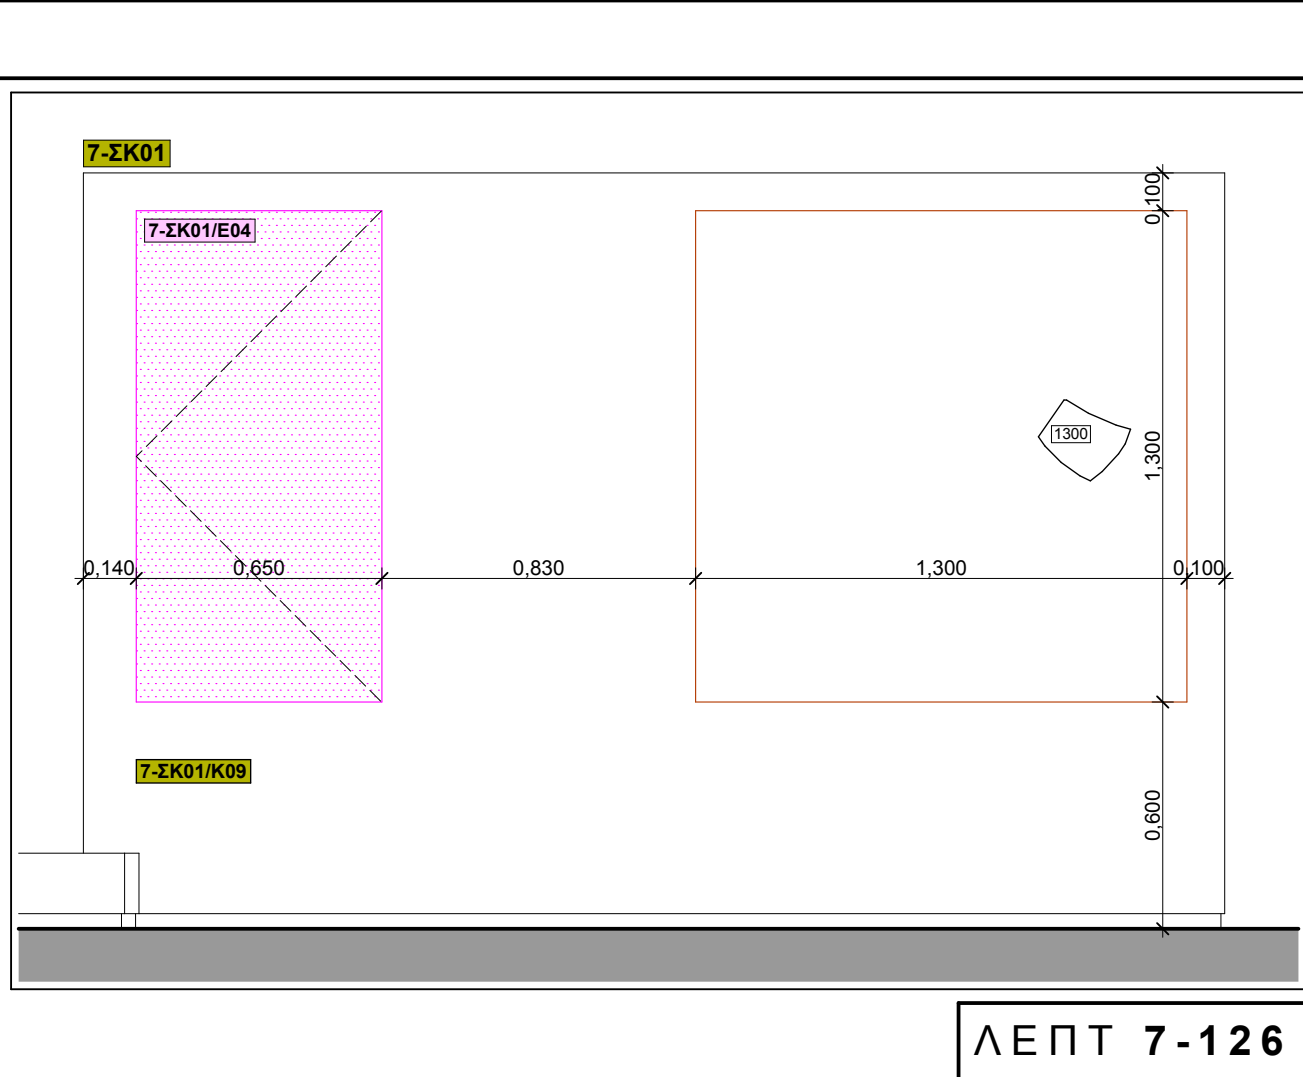


ΛΕΠΤ 7-126

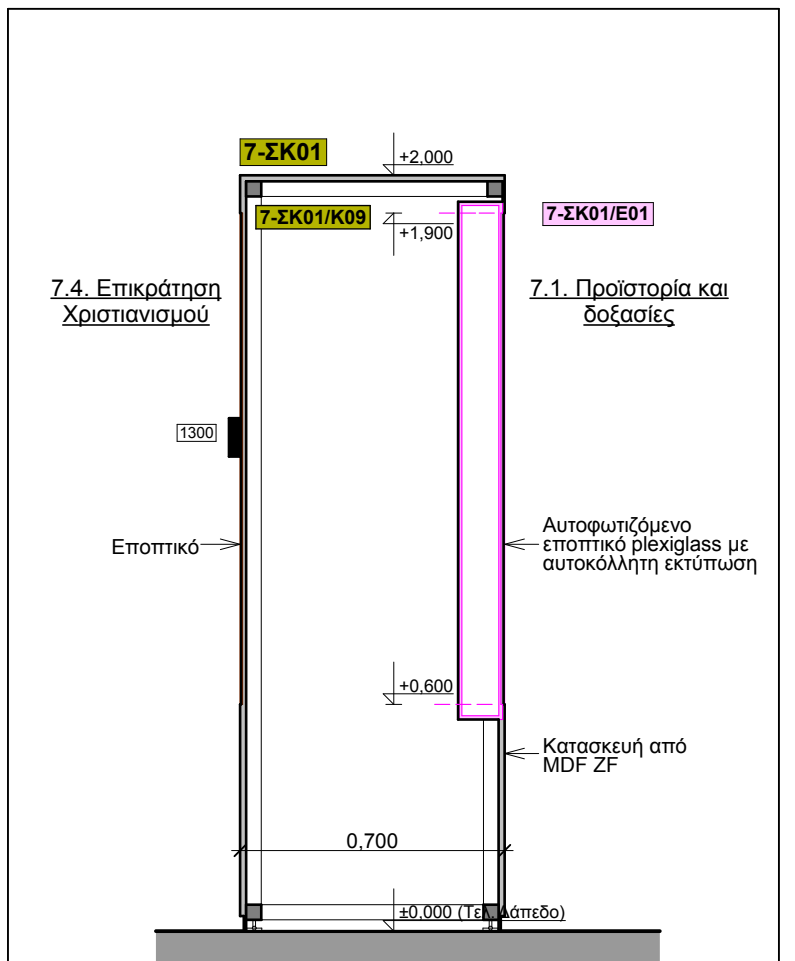


ΛΕΠΤ 7-131

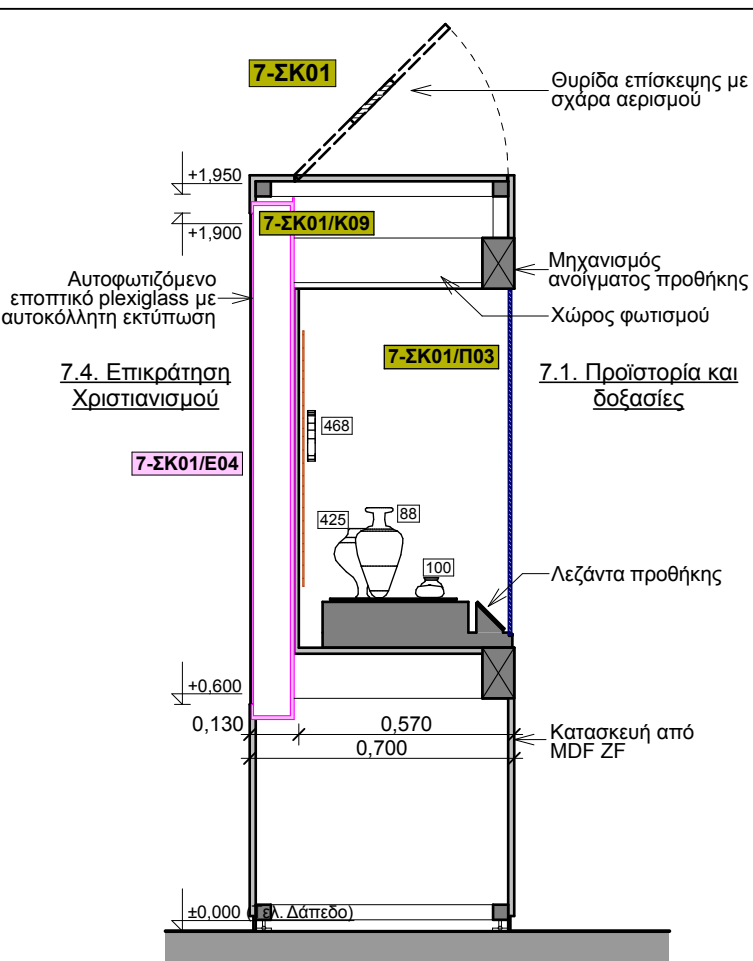


ΛΕΠΤ 7-132

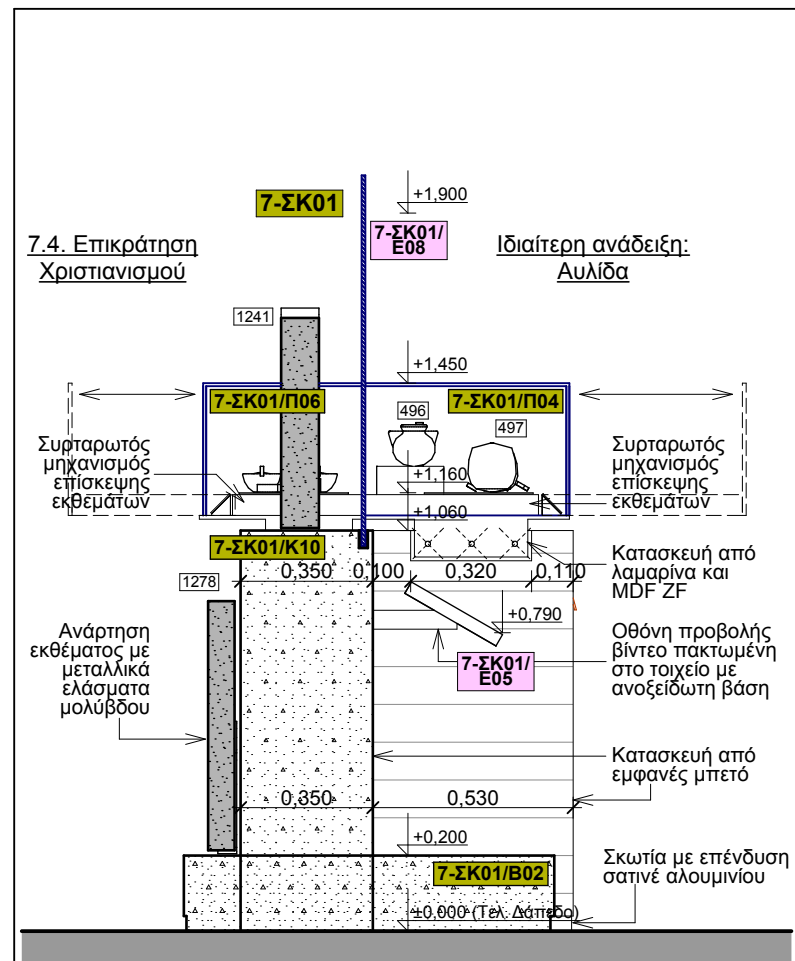


ΛΕΠΤ 7-133

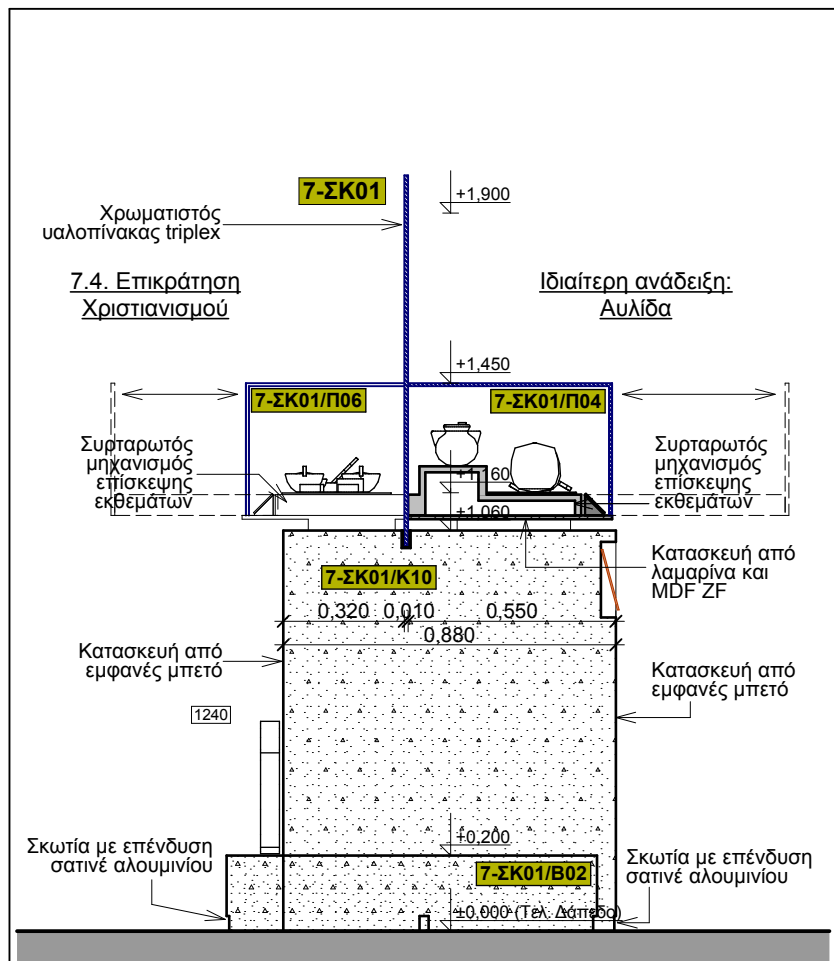


ΛΕΠΤ 7-134

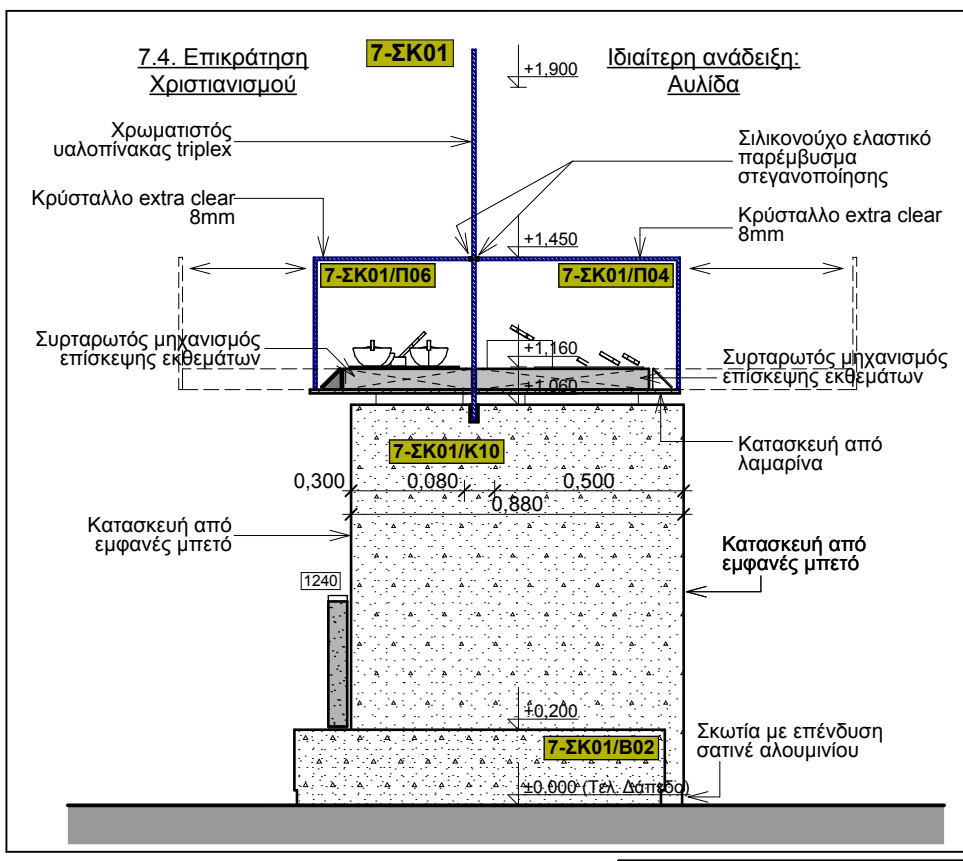


ΛΕΠΤ 7-135

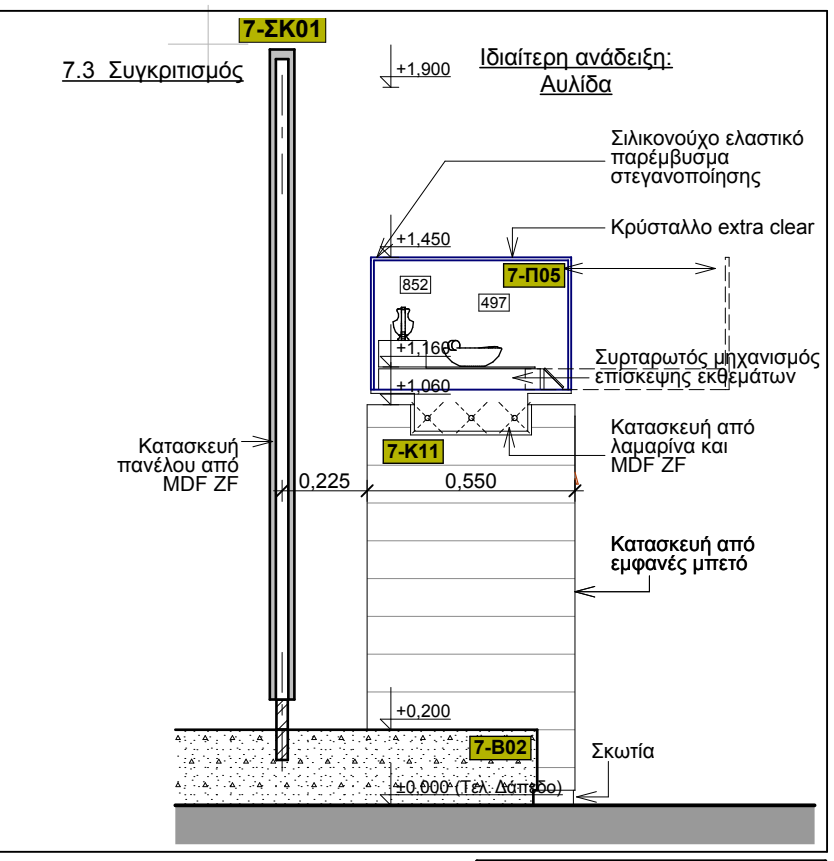


ΛΕΠΤ 7-136

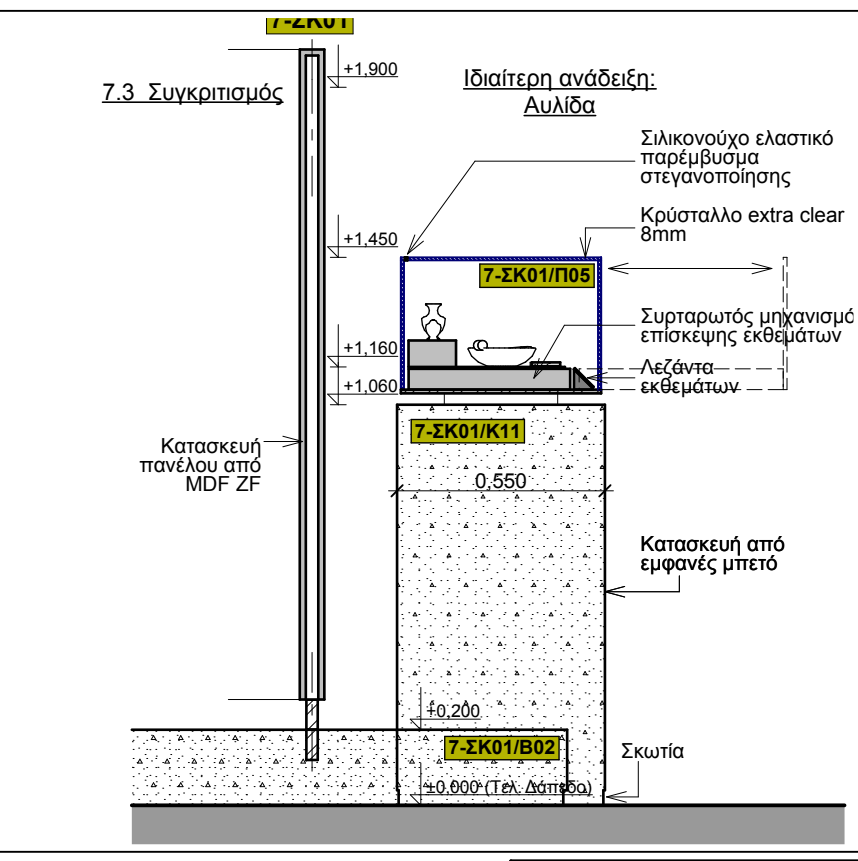


ΛΕΠΤ 7-137

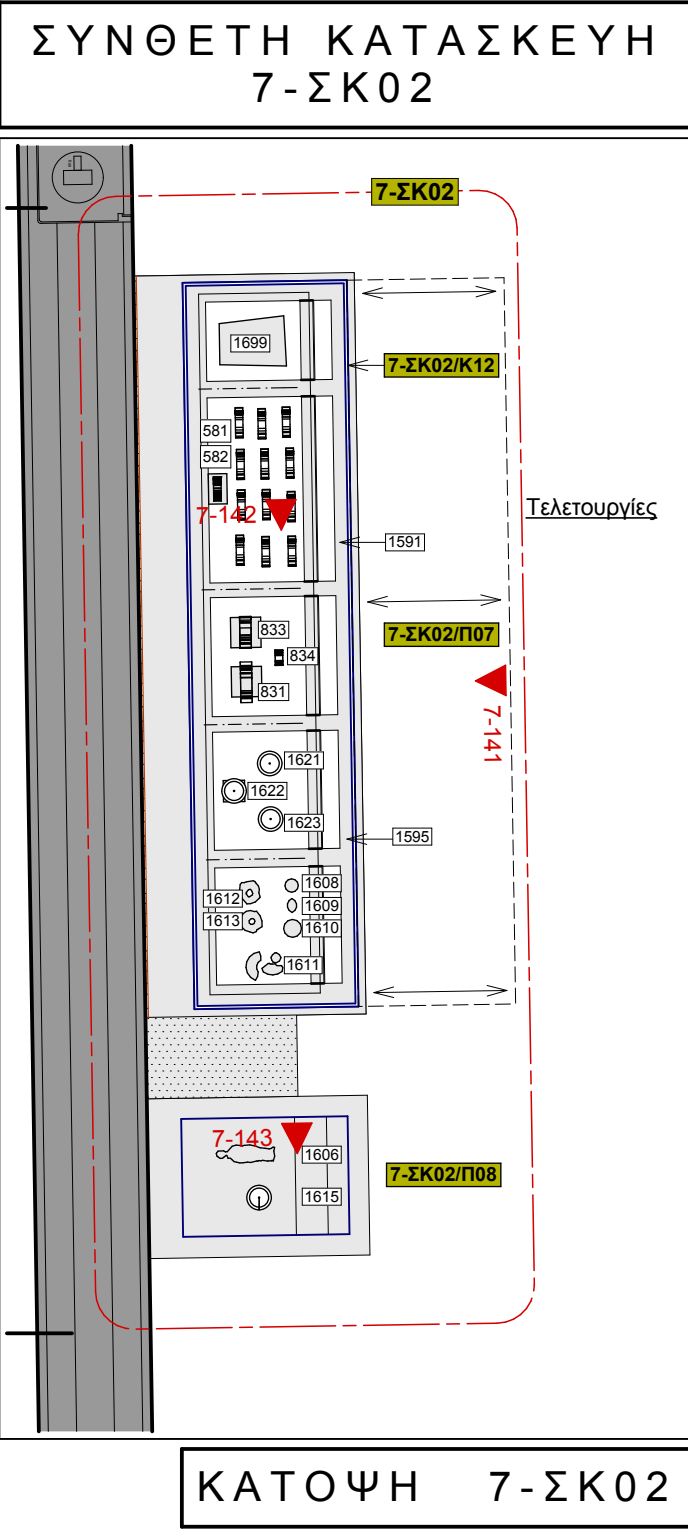


ΚΑΤΟΨΗ 7-ΣΚ02

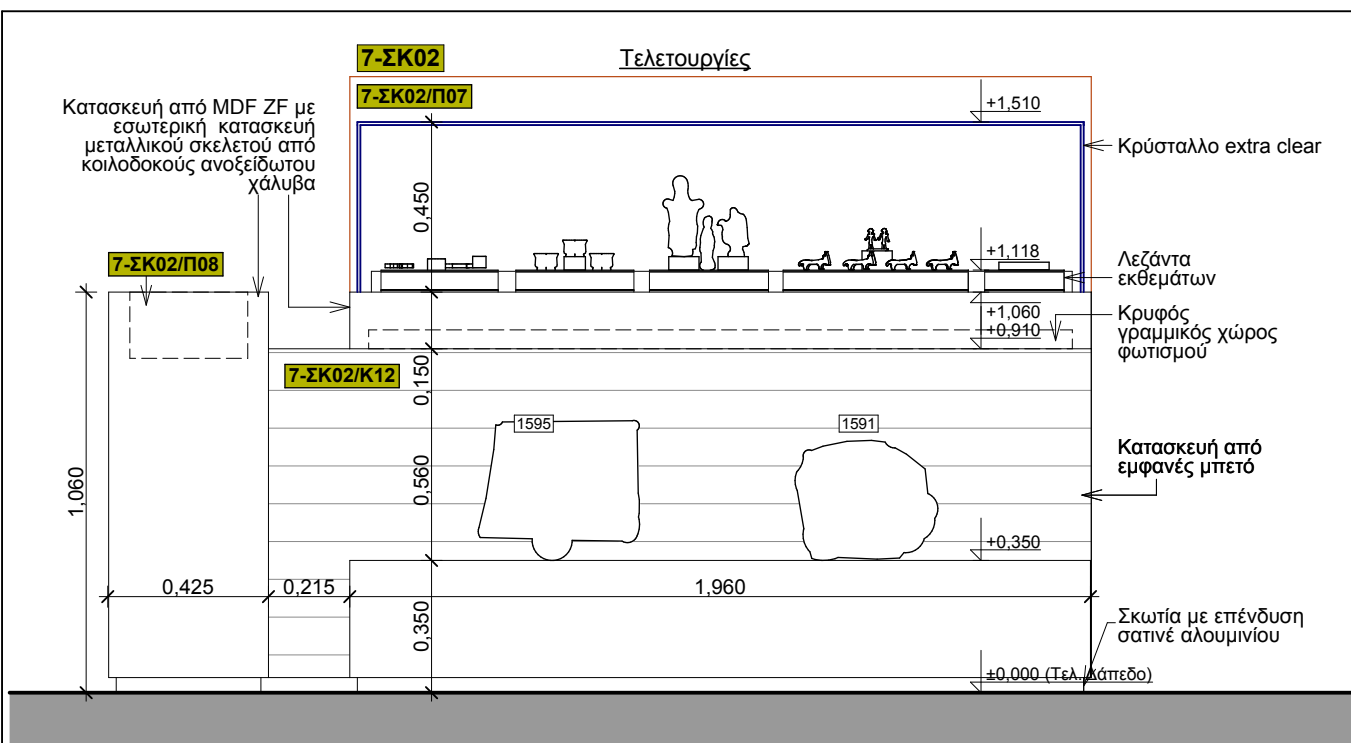

ΛΕΠΤ 7-141

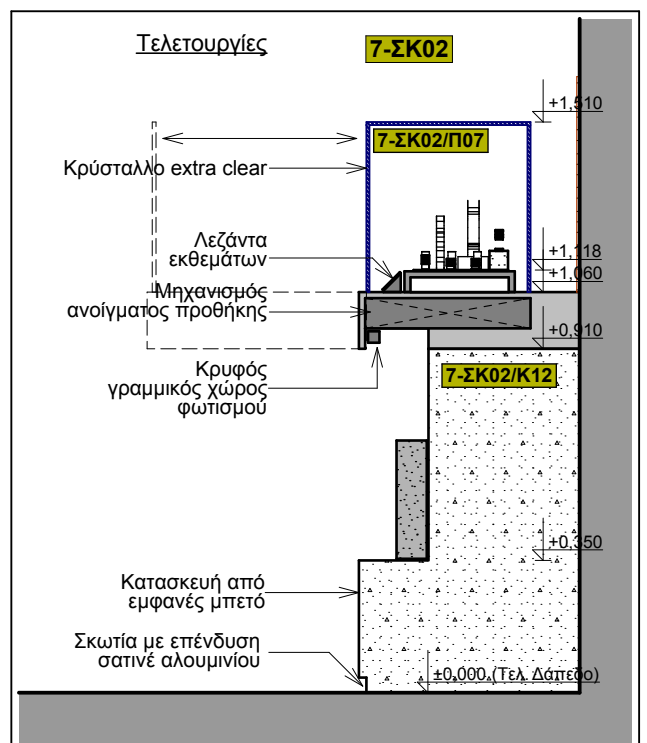

ΛΕΠΤ 7-142

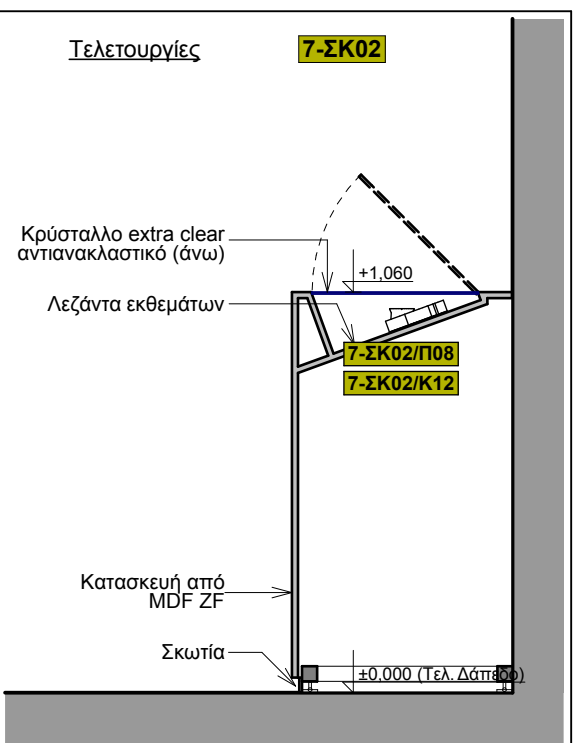

ΛΕΠΤ 7-143

ΕΛΛΗΝΙΚΗ ΔΗΜΟΚΡΑΤΙΑ
ΥΠΟΥΡΓΕΙΟ ΠΟΛΙΤΙΣΜΟΥ & ΑΘΛΗΤΙΣΜΟΥ • ΕΦΟΡΕΙΑ ΑΡΧΑΙΟΤΗΤΩΝ ΕΥΒΟΙΑΣ

ΕΠΙΣΚΕΥΗ ΚΑΙ ΜΕΤΑΤΡΟΠΗ ΤΟΥ ΚΤΗΡΙΟΥ "ΑΡΕΘΟΥΣΑ" ΣΤΗ ΧΑΛΚΙΔΑ ΣΕ ΔΙΑΧΡΟΝΙΚΟ ΜΟΥΣΕΙΟ

ΜΟΥΣΕΙΟΓΡΑΦΙΚΗ ΜΕΛΕΤΗ

ΣΤΑΔΙΟ ΜΕΛΕΤΗΣ
ΟΡΙΣΤΙΚΗ ΜΕΛΕΤΗ

ΑΡΧΙΤΕΚΤΟΝΙΚΟΙ ΣΧΕΔΙΑΣΜΟΙ
ΑΝΕΣΤΗΣ ΠΑΡΙΣΗ
ΑΡΧΙΤΕΚΤΟΝΙΚΟΣ
ΣΤΥΡΙΟΣ ΠΑΠΠΑΣ
ΑΡΧΙΤΕΚΤΟΝΙΚΟΣ
Συνεργάται:
ΝΙΚΟΣ ΚΥΡΙΑΚΟΠΟΥΛΟΣ
ΑΡΧΙΤΕΚΤΟΝΙΚΟΣ

ΜΟΥΣΕΙΟΛΟΓΙΚΗ ΥΠΟΣΤΗΡΙΞΗ
ΠΑΡΗ ΚΑΛΑΜΑΡΑ
ΑΡΧΑΙΟΛΟΓΟΣ
ΜΑΡΙΑ - ΝΙΚΗ ΚΟΥΤΣΟΥΚΟΥ
ΑΡΧΑΙΟΛΟΓΟΣ - ΜΟΥΣΕΙΟΛΟΓΟΣ
ΓΙΑΝΝΗΣ ΧΑΙΡΕΤΑΚΗΣ
ΑΡΧΑΙΟΛΟΓΟΣ

ΔΙΑΜΕΤΡΙΚΟ ΣΧΗΜΑΤΙΣΜΑ

5/Αποθήκη Κτηρίου
48/Οικονομία-Προίτες Υλές
49/Οικονομία-Γη
49/Οικονομία-Λίπανα
2/Αποκαταστάσεις

7/Αποθήκη
6/Αποκαταστάσεις
Είσοδος
1/Εισαγωγή
2/Πολυκαταστάσεις
Οργάνωση

ΔΕΛΤΑ ΣΧΕΔΙΟΥ
ΠΑΡΗ ΚΑΛΑΜΑΡΑ
ΑΡΧΑΙΟΛΟΓΟΣ
ΜΑΡΙΑ - ΝΙΚΗ ΚΟΥΤΣΟΥΚΟΥ
ΑΡΧΑΙΟΛΟΓΟΣ - ΜΟΥΣΕΙΟΛΟΓΟΣ
ΓΙΑΝΝΗΣ ΧΑΙΡΕΤΑΚΗΣ
ΑΡΧΑΙΟΛΟΓΟΣ

ΛΑΤΡΕΙΑ - ΣΥΝΘΕΤΕΣ ΚΑΤΑΣΚΕΥΕΣ
7-ΣΚ02, 7-ΣΚ03, 7-ΣΚ04:
ΚΑΤΟΨΗ - ΤΟΜΕΣ - ΟΨΕΙΣ

ΚΛΙΜΑΚΑ 1:20

ΑΡΙΘΜΟΣ ΣΧΕΔΙΟΥ
ΠΑΡΗ ΚΑΛΑΜΑΡΑ
ΑΡΧΑΙΟΛΟΓΟΣ
ΜΑΡΙΑ - ΝΙΚΗ ΚΟΥΤΣΟΥΚΟΥ
ΑΡΧΑΙΟΛΟΓΟΣ - ΜΟΥΣΕΙΟΛΟΓΟΣ
ΓΙΑΝΝΗΣ ΧΑΙΡΕΤΑΚΗΣ
ΑΡΧΑΙΟΛΟΓΟΣ

ΙΟΥΝΙΟΣ 2015
ΑΝΑΘΕΩΡΗΣΗ

ΥΠΟΜΝΗΜΑ

191 Αριθμός εκθέματος
1-E01 Αριθμός κατασκευής
1-E01 Αριθμός επισκεπτικής πινακίδας
+0.40 Στάθμη χώρου
+0.00

1-E01 Αριθμός κατασκευής
1-E01 Αριθμός επισκεπτικής πινακίδας
+0.40 Στάθμη χώρου
+0.00

1-E01 Αριθμός κατασκευής
1-E01 Αριθμός επισκεπτικής πινακίδας
+0.40 Στάθμη χώρου
+0.00

Υπάρχουν κελύφους κτηρίου
Εποπτικό αυτοφυλκόμενο
Χωροθέτηση ενστάσεων - Κίνηση επισκεπτικών
Λεζάντα - εποπτικό
Γενική ταμ
Γιατί
Λεπτομέρεια κατασκευής