


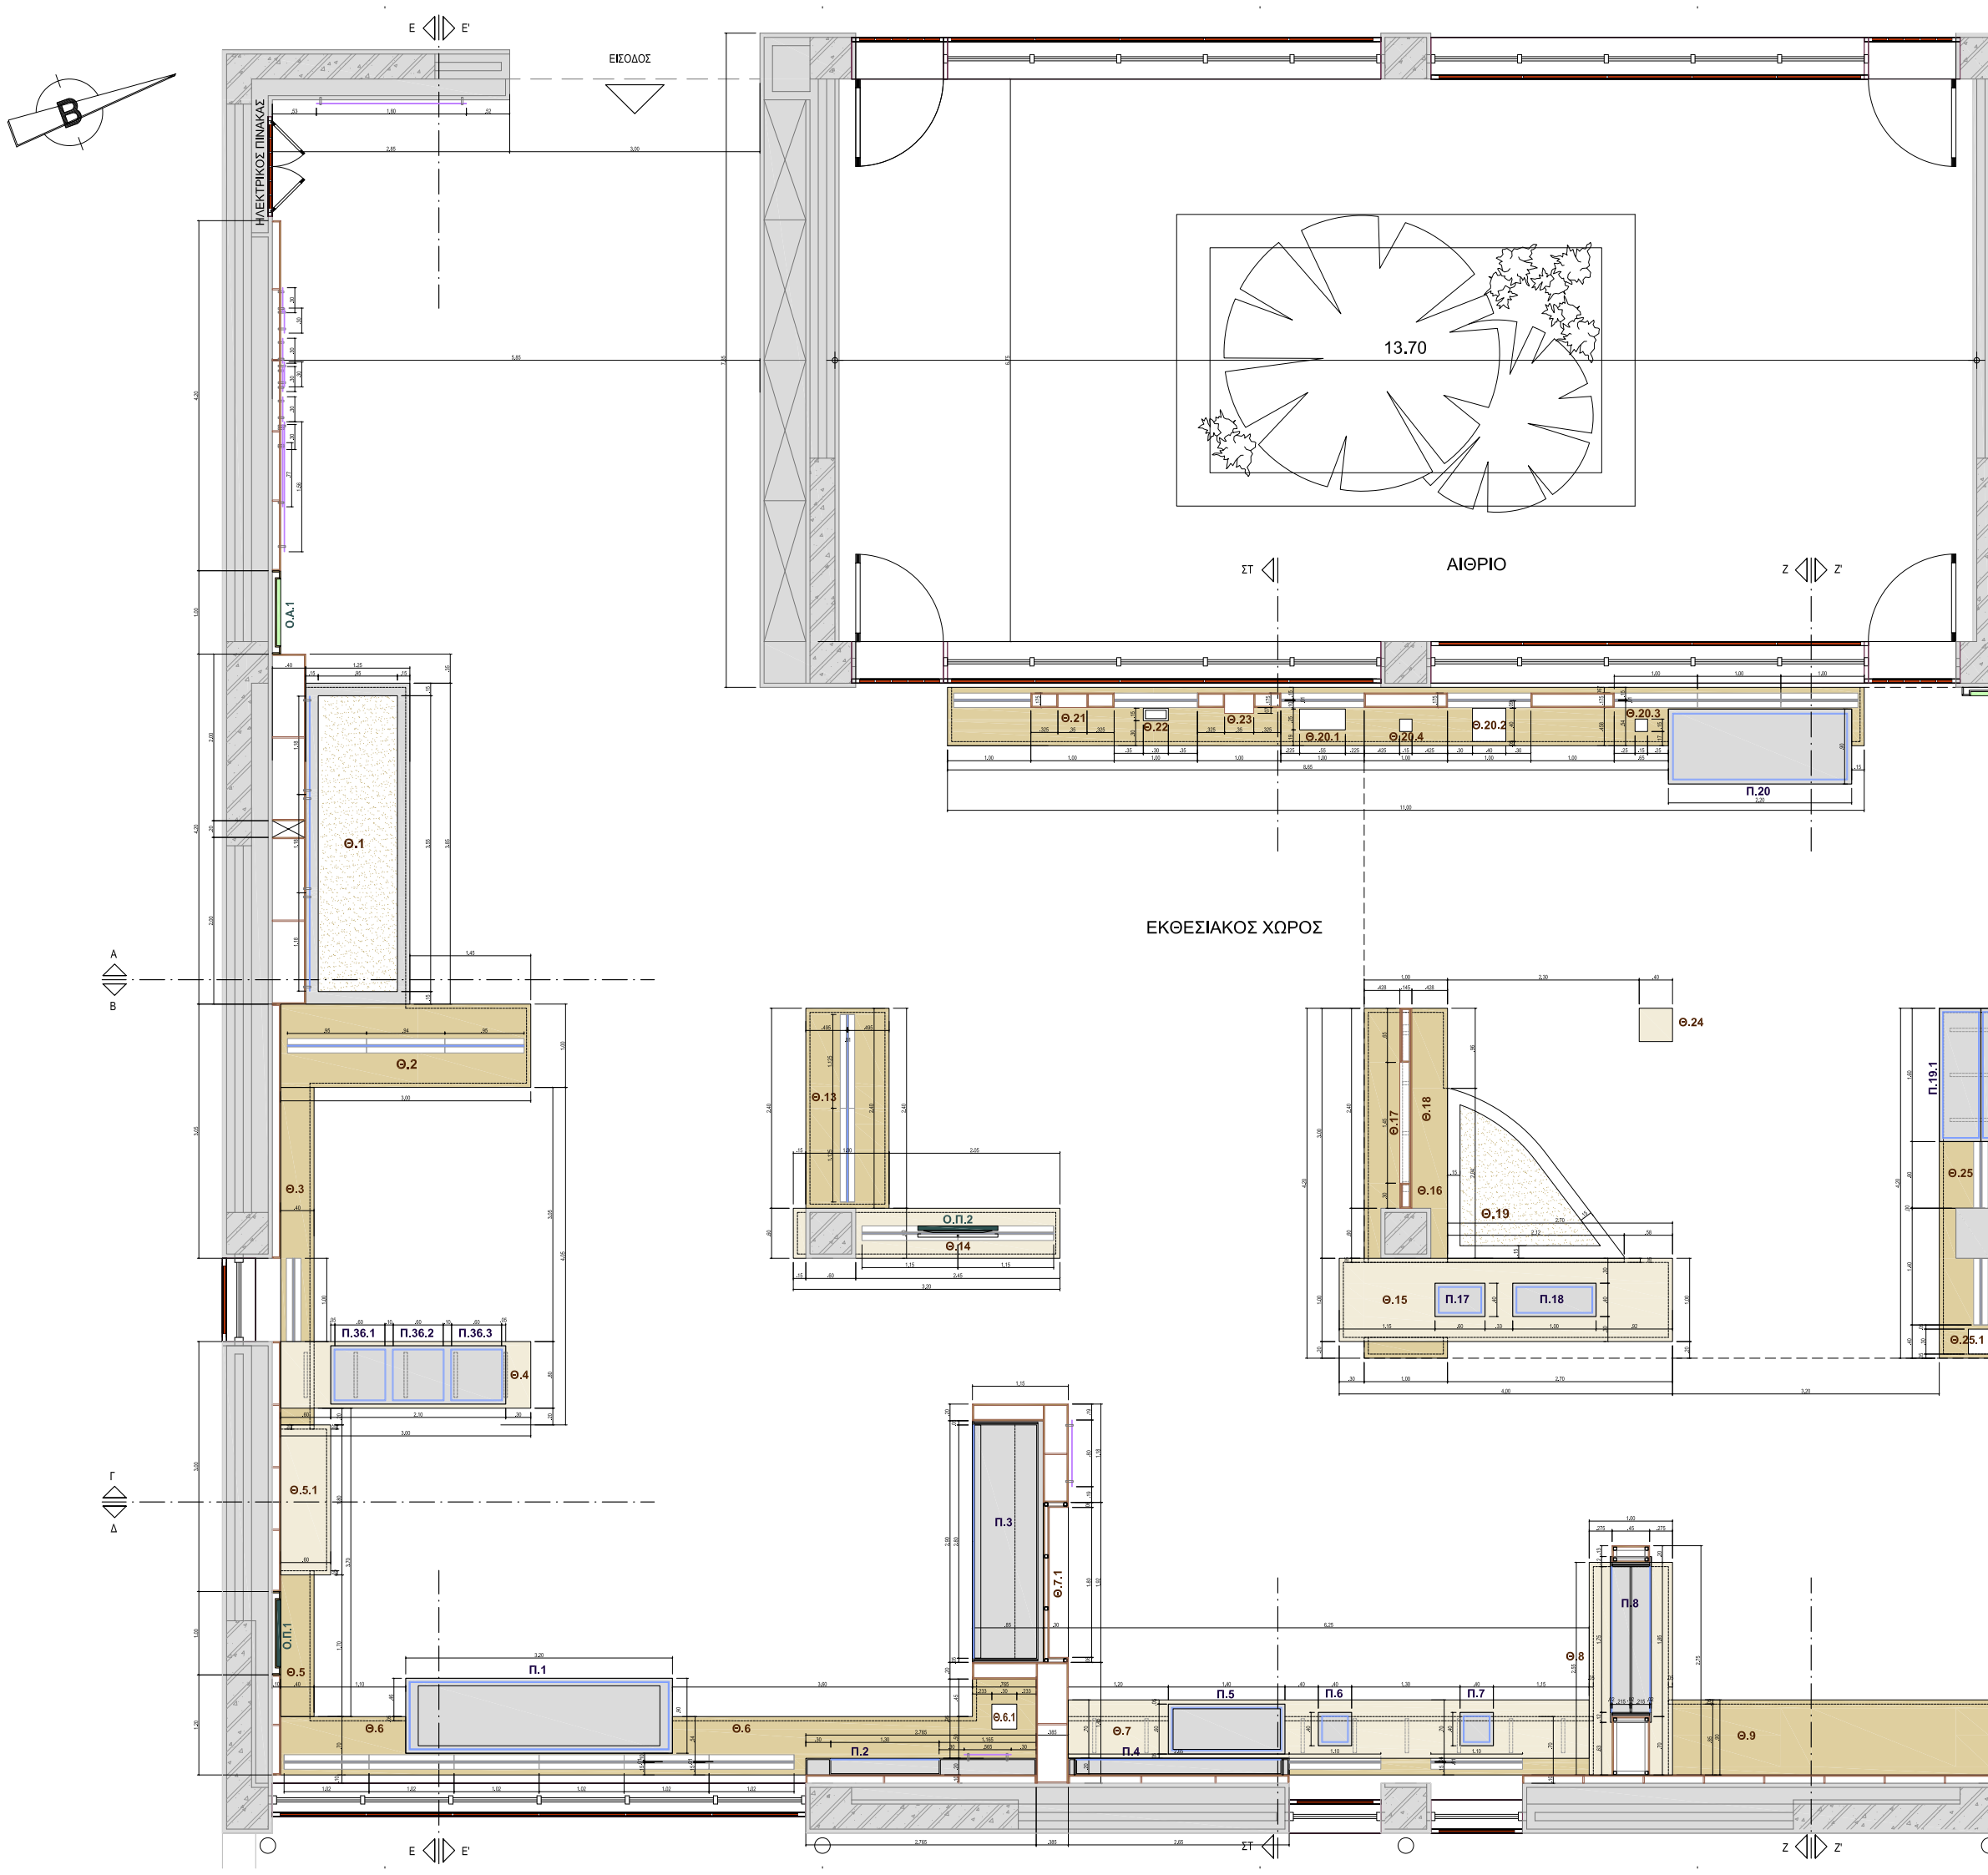


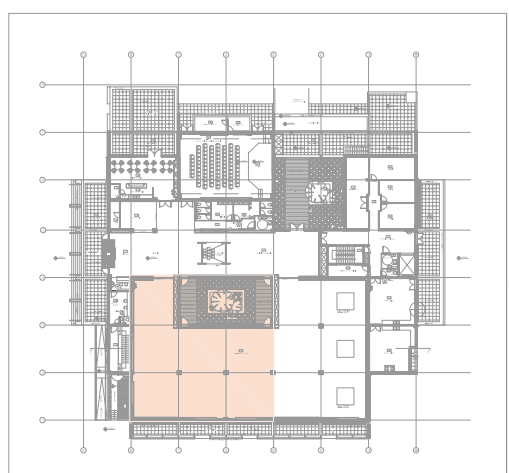

- ΥΠΟΜΝΗΜΑ
- Θ.1 - Θ.36: Θύλακες έκθεσης αρχαίων αντικειμένων
 - Θύλακες τύπου 1.1
 - Θύλακες τύπου 1.2
 - Θύλακες τύπου 1.3
 - Θύλακες ερυθρού πωρόλιθου
 - Π.1 - Π.35: Προθήκες
 - Ο.Α.1 - Ο.Α.3: Ψηφιακά διαδραστικά μέσα
 - Ο.Π.1 - Ο.Π.2: Οπτικοακουστικά μέσα
 - Εκθεματικές επιφάνειες υαλοπινάκων
 - Εκθεματικές επιφάνειες πλεξiglass
 - Εκθεματικές επιφάνειες φρόντου από MDF

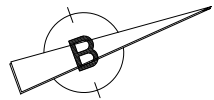


ΑΡΙΘΜΟΣ ΣΧΕΔΙΟΥ: Μ.2.1
ΟΝΟΜΑ ΣΧΕΔΙΟΥ:
ΚΑΤΟΨΗ ΕΚΘΕΣΙΑΚΟΥ ΧΩΡΟΥ
ΤΜΗΜΑ Α'
ΚΛΙΜΑΚΑ: 1:20




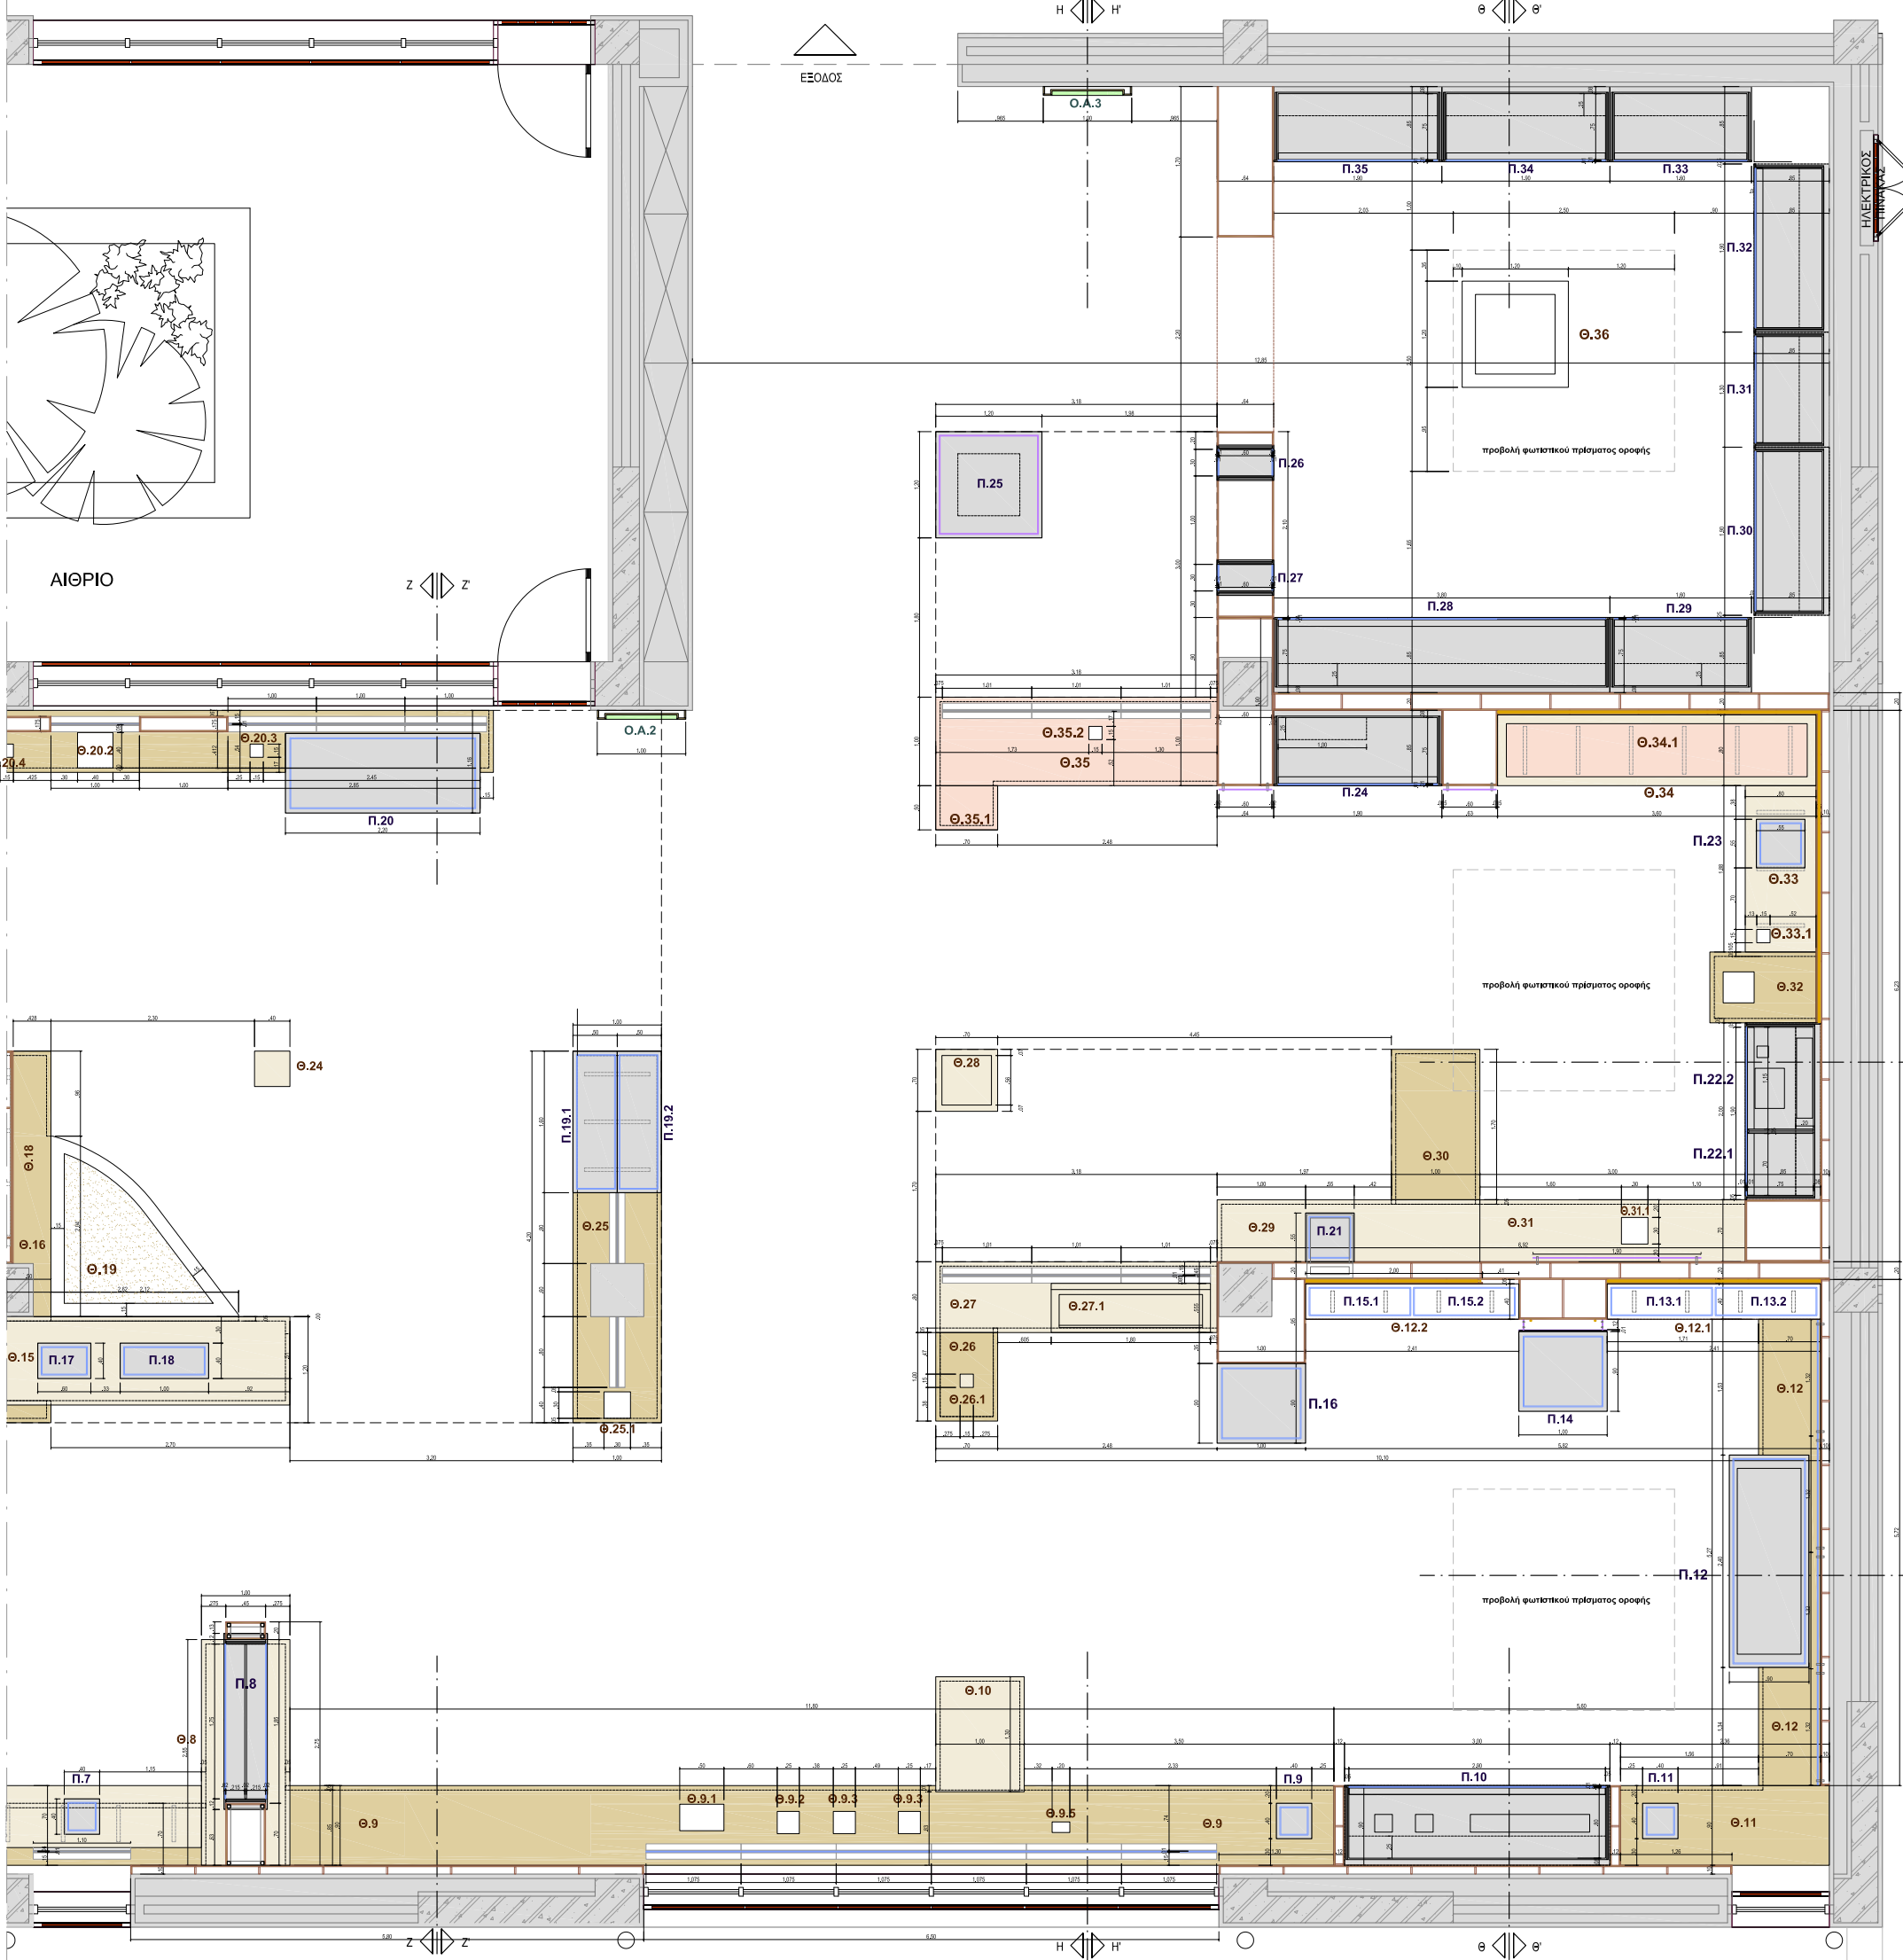


ΥΠΟΜΝΗΜΑ






- Θ.1 - Θ.36: Θύλακες έκθεσης αρχαίων αντικειμένων
- Θύλακες τύπου 1.1
- Θύλακες τύπου 1.2
- Θύλακες τύπου 1.3
- Θύλακες ερυθρού πωρόλιθου
- Π.1 - Π.35: Προθήκες
- Ο.Α.1 - Ο.Α.3: Ψηφιακά διαδραστικά μέσα
- Ο.Π.1 - Ο.Π.2: Οπτικοακουστικά μέσα
- Εκθεματικές επιφάνειες υαλοπινάκων
- Εκθεματικές επιφάνειες plexiglass
- Εκθεματικές επιφάνειες φόντου από MDF

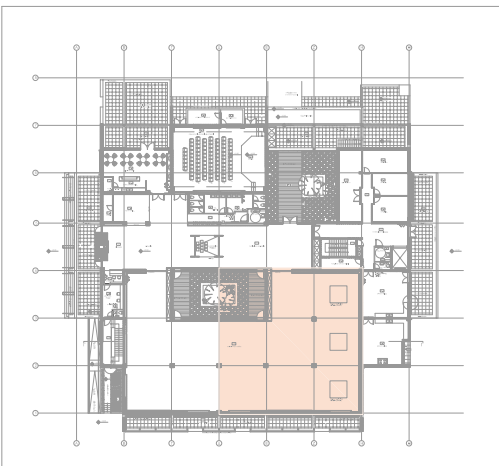





ΟΝΟΜΑ ΣΧΕΔΙΟΥ: Μ.2.2
ΘΕΜΑ ΣΧΕΔΙΟΥ:
ΚΑΤΟΨΗ ΕΚΘΕΣΙΑΚΟΥ ΧΩΡΟΥ
ΤΜΗΜΑ Β'
ΚΛΙΜΑΚΑ: 1:20

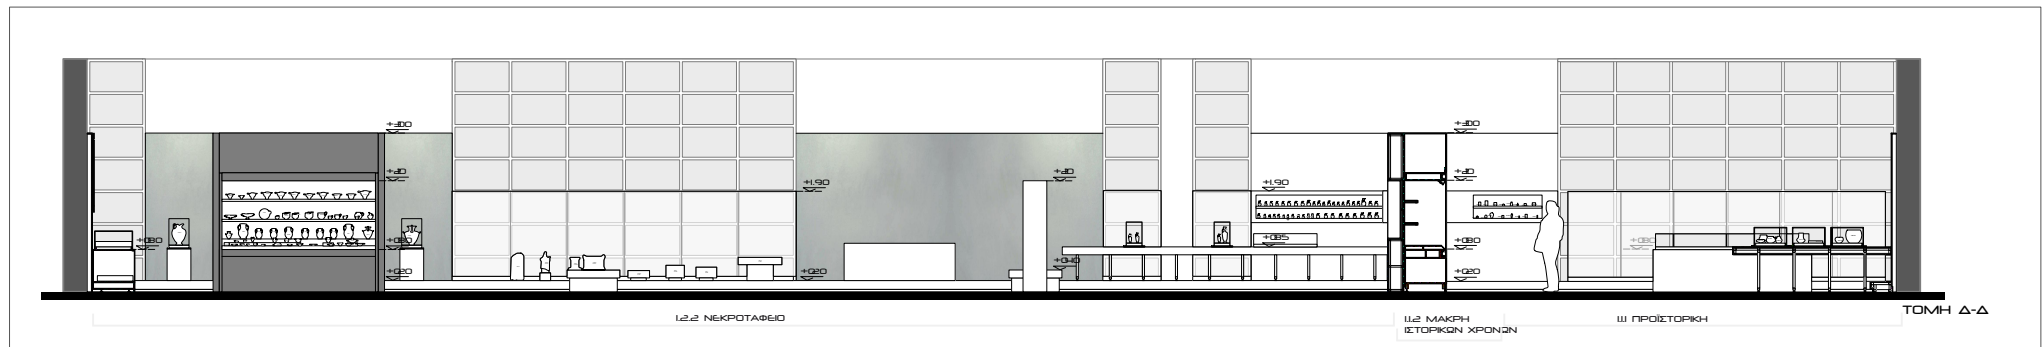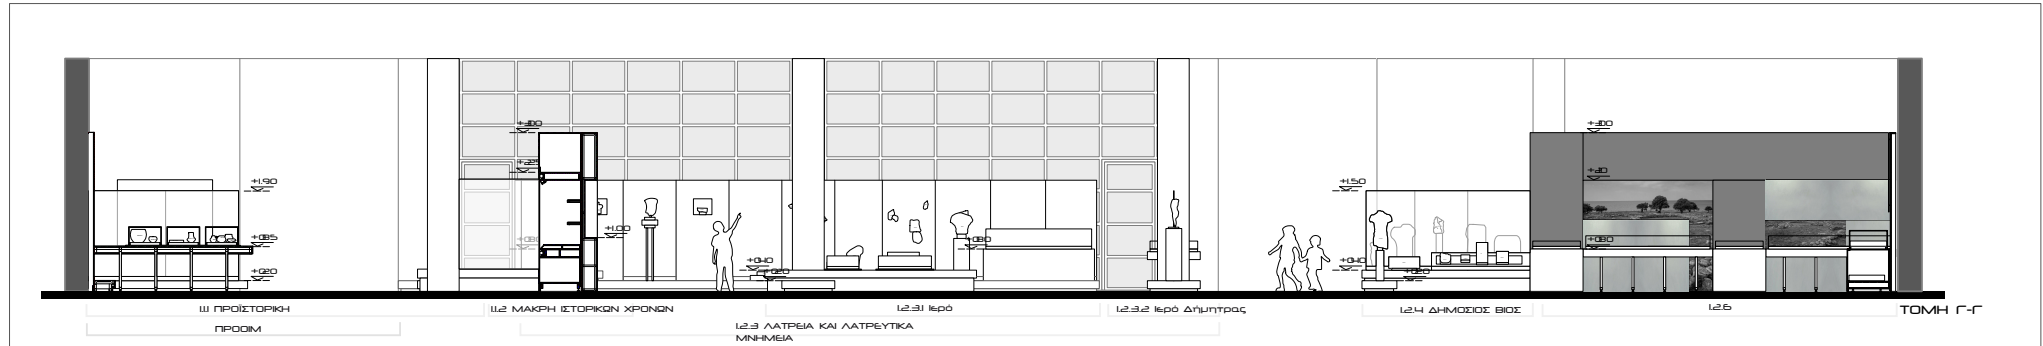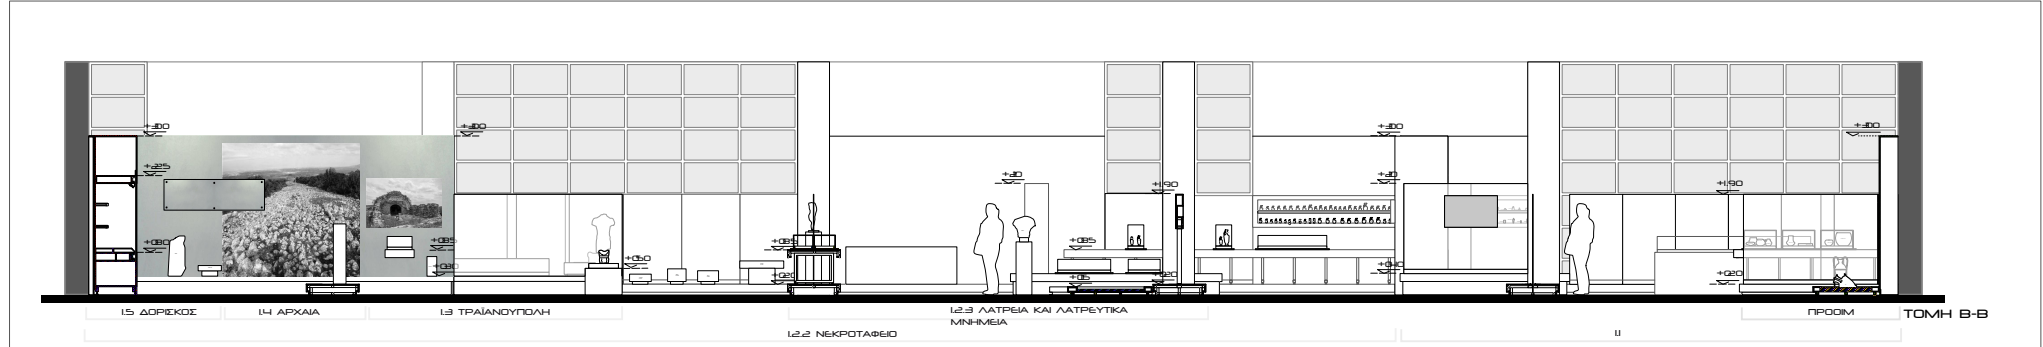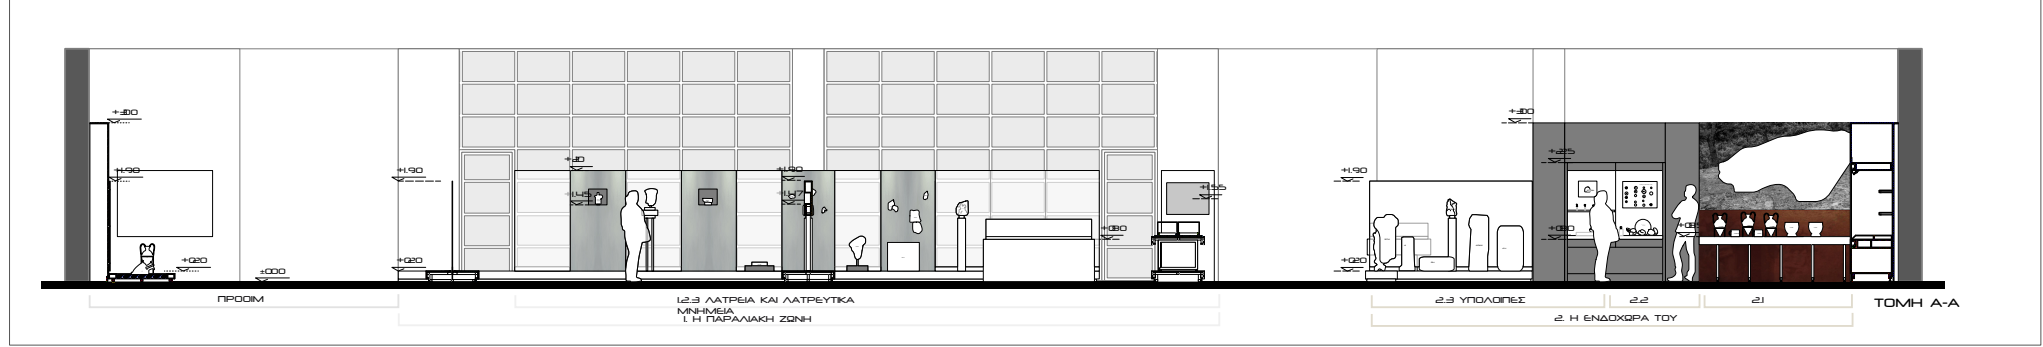

ΟΝΟΜΑ: Μ.3
 ΘΕΜΑ ΣΧΕΔΙΟΥ:
 ΤΟΜΕΣ Α-Α, Β-Β, Γ-Γ, Δ-Δ
 ΚΑΙΜΑΚΑ: 1:50

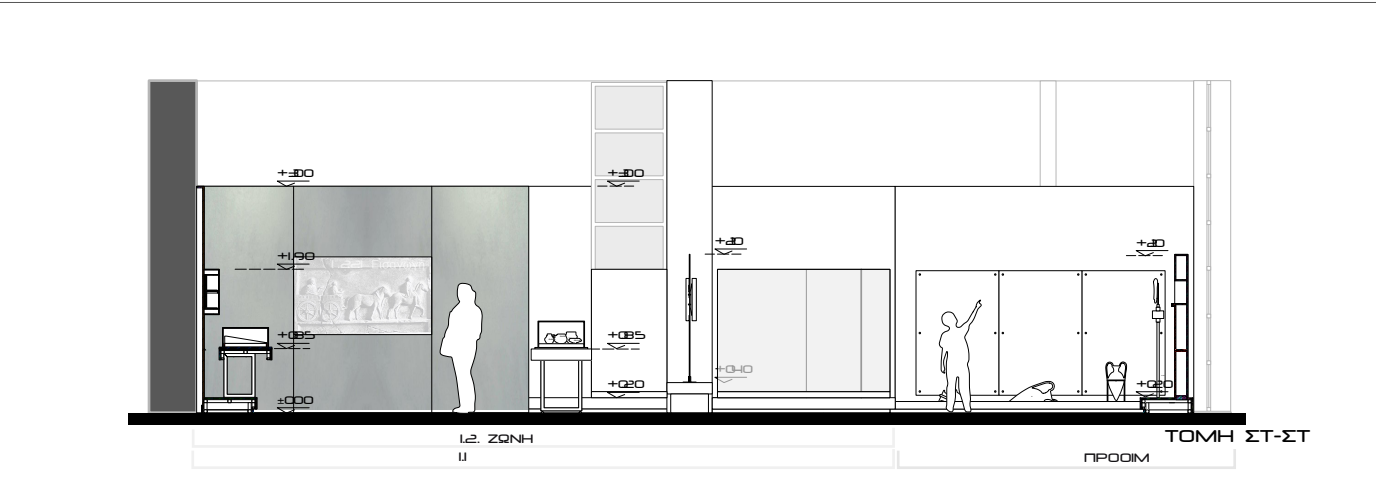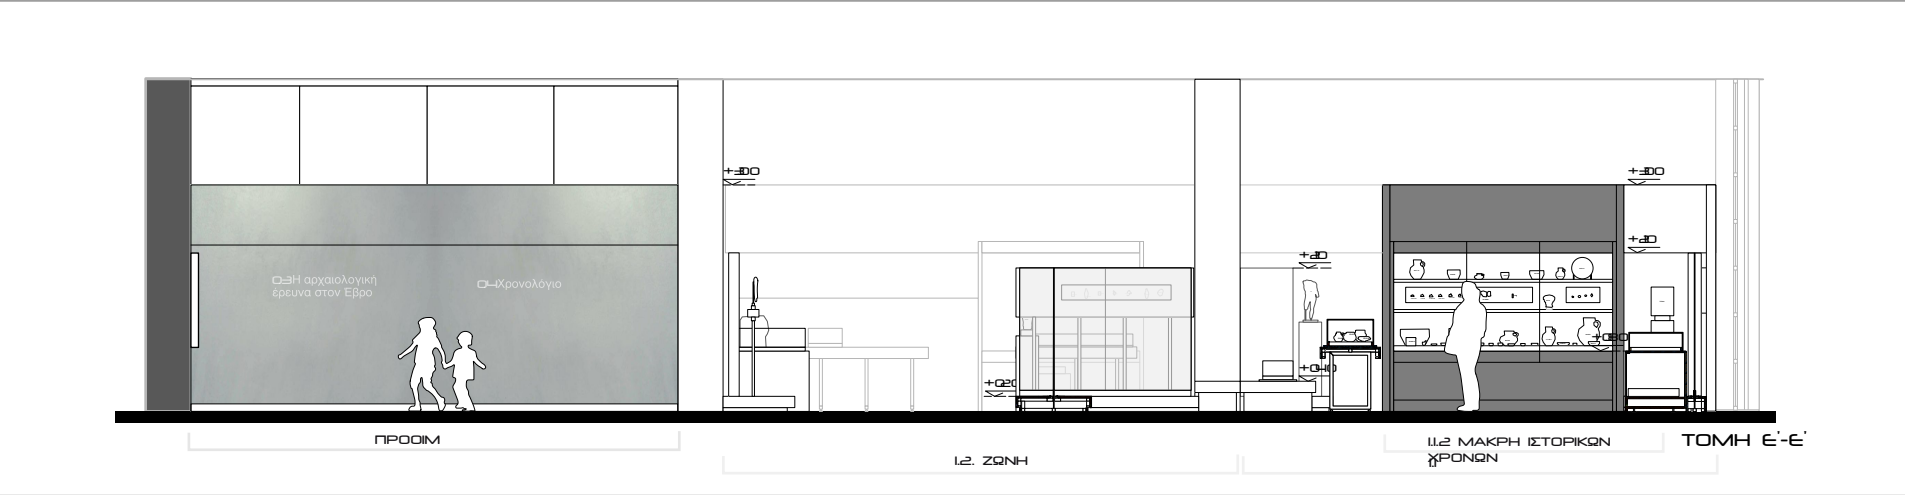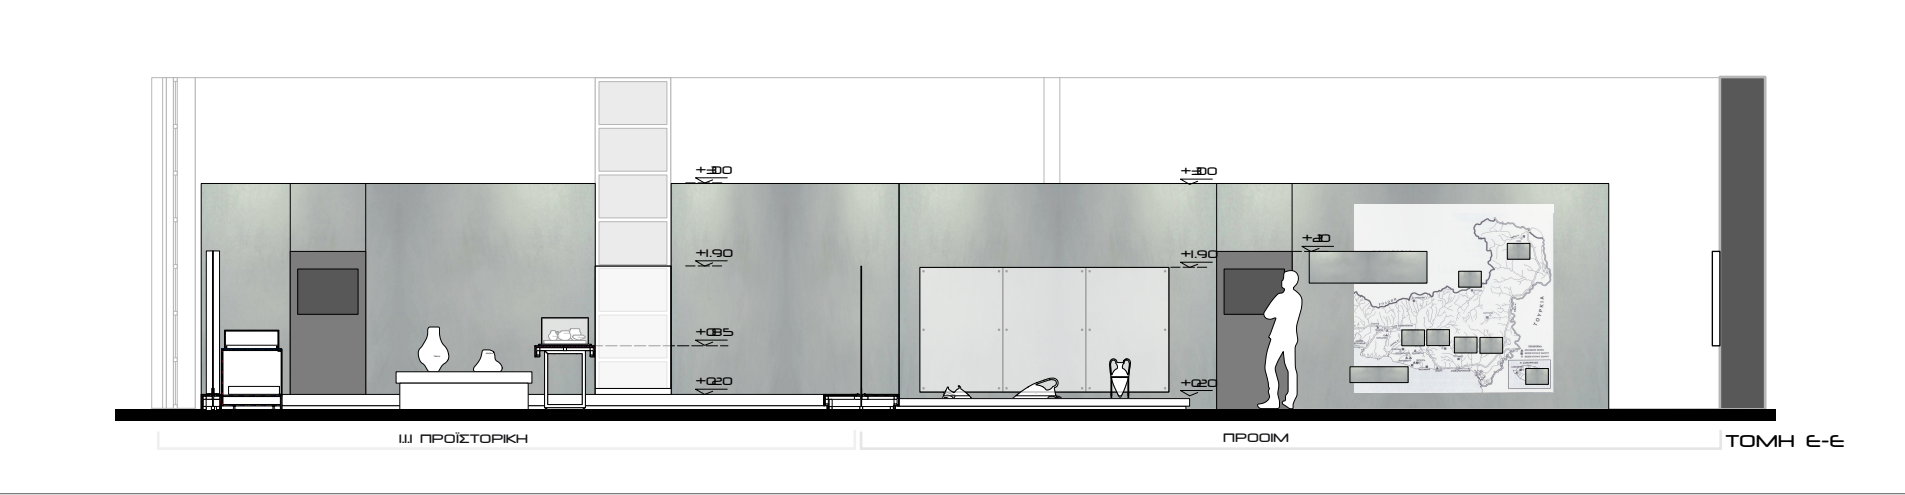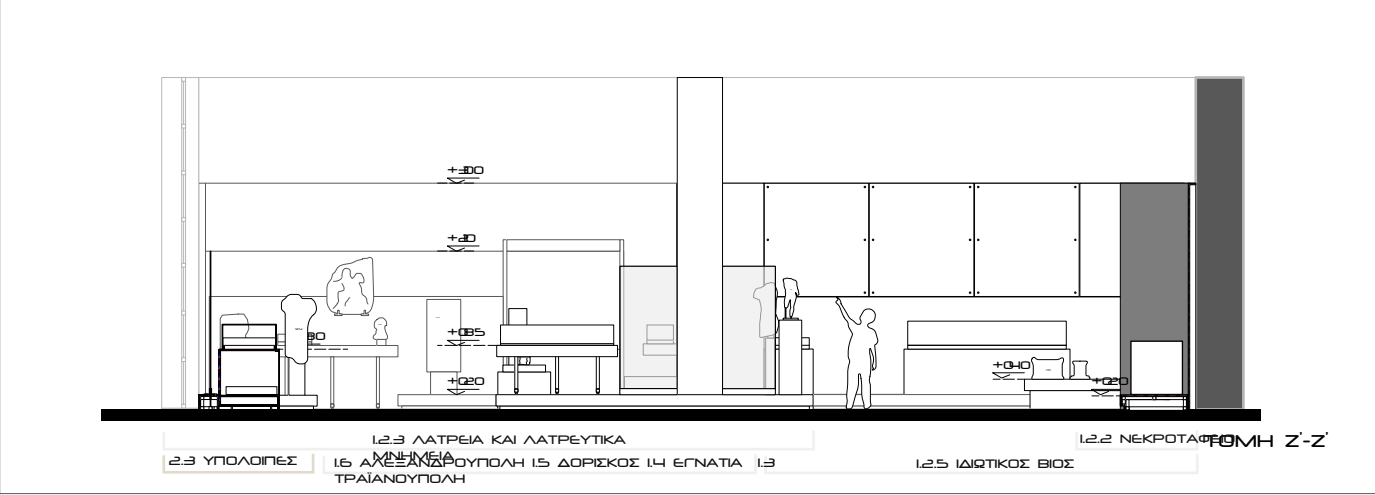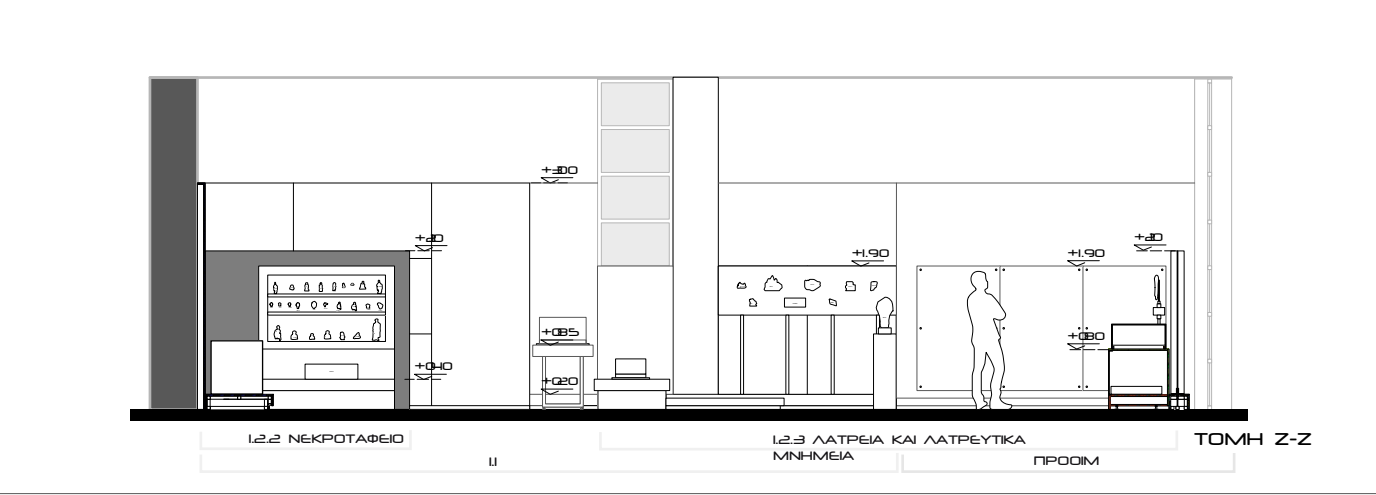


ΑΡΙΘΜΟΣ ΣΧΕΔΙΟΥ: Μ.4
ΘΕΜΑ ΣΧΕΔΙΟΥ:
ΤΟΜΕΣ E-E, E'-E', ΣΤ-ΣΤ, Z-Z, Z'-Z'
ΚΛΙΜΑΚΑ: 1:50

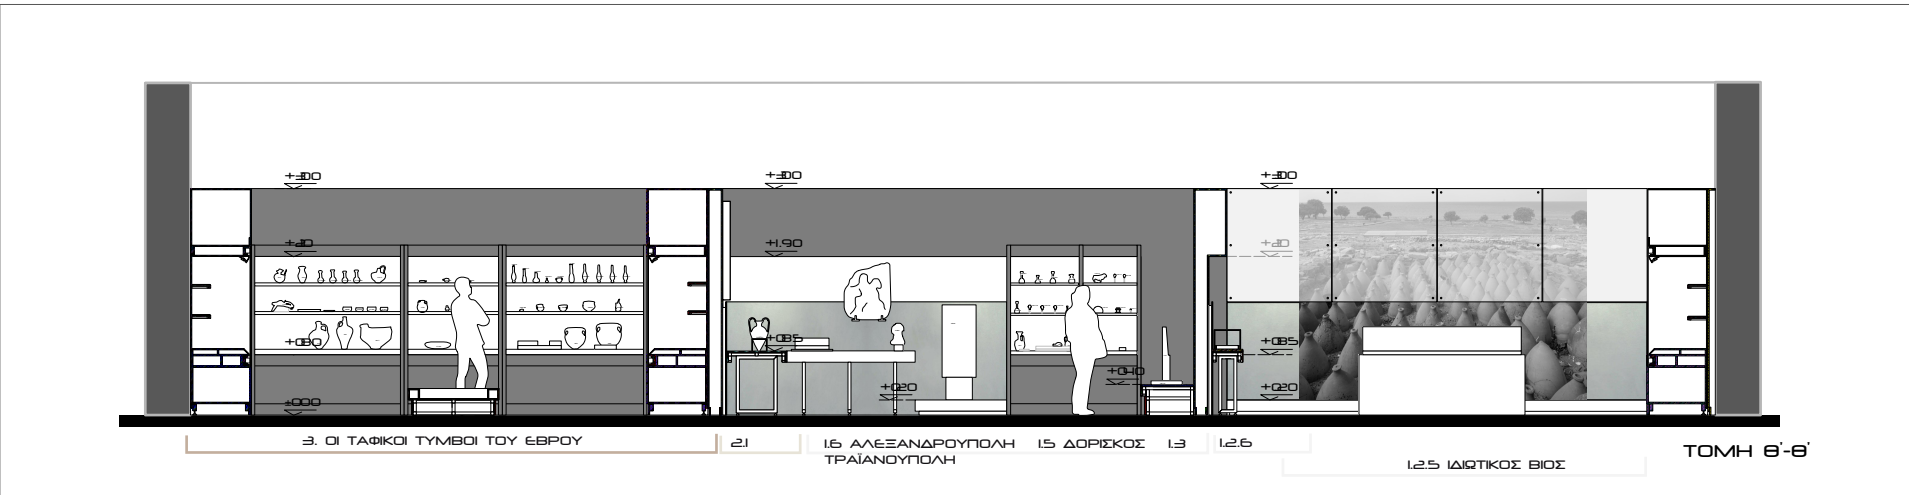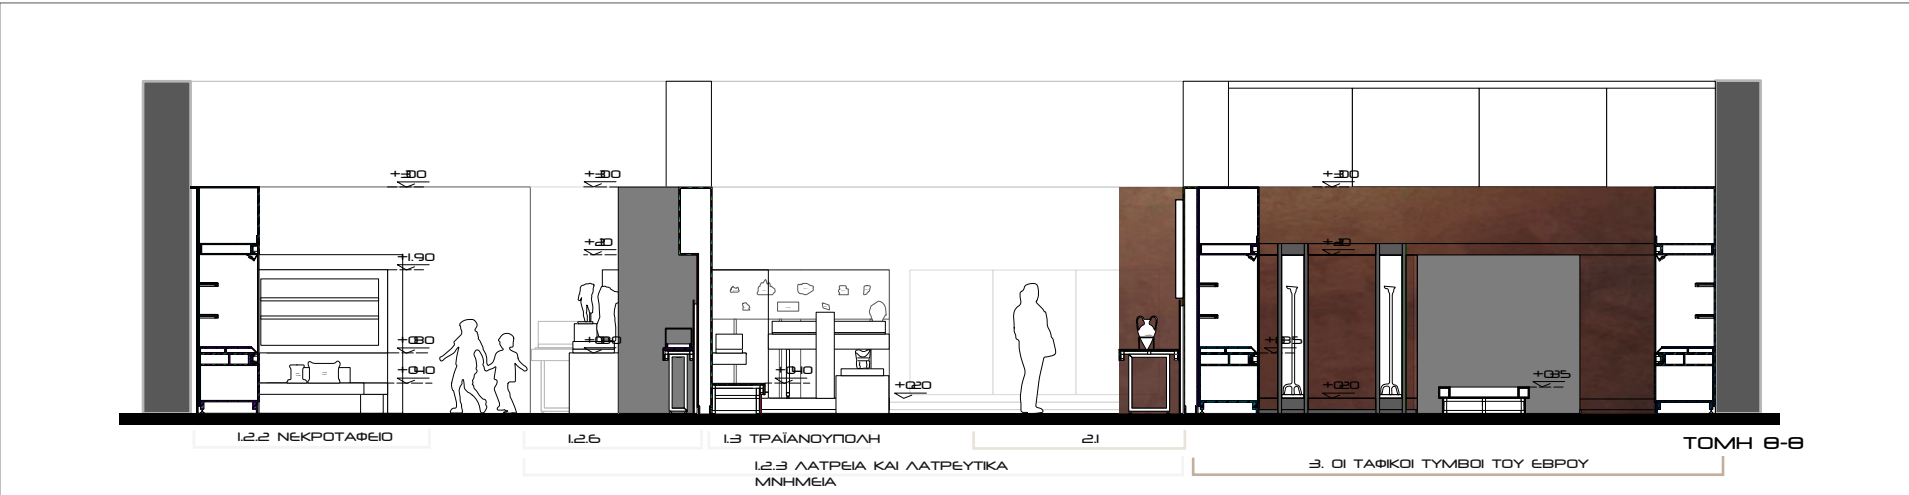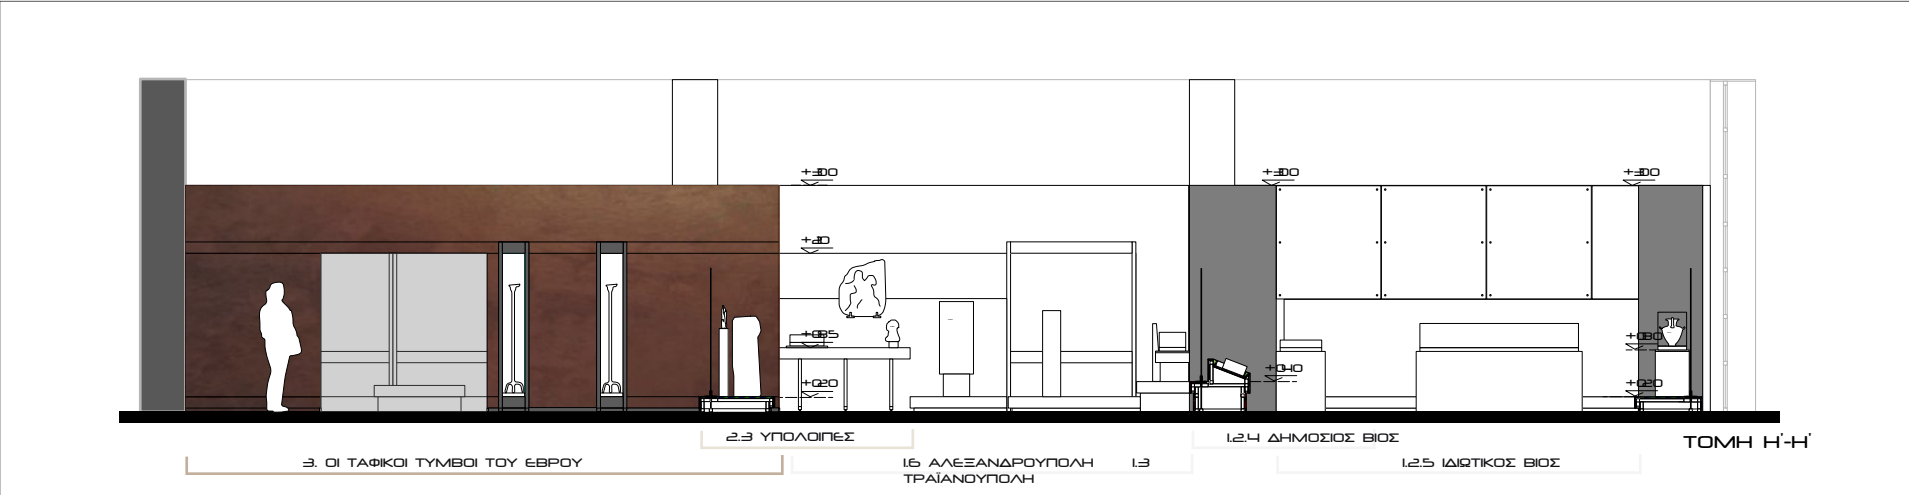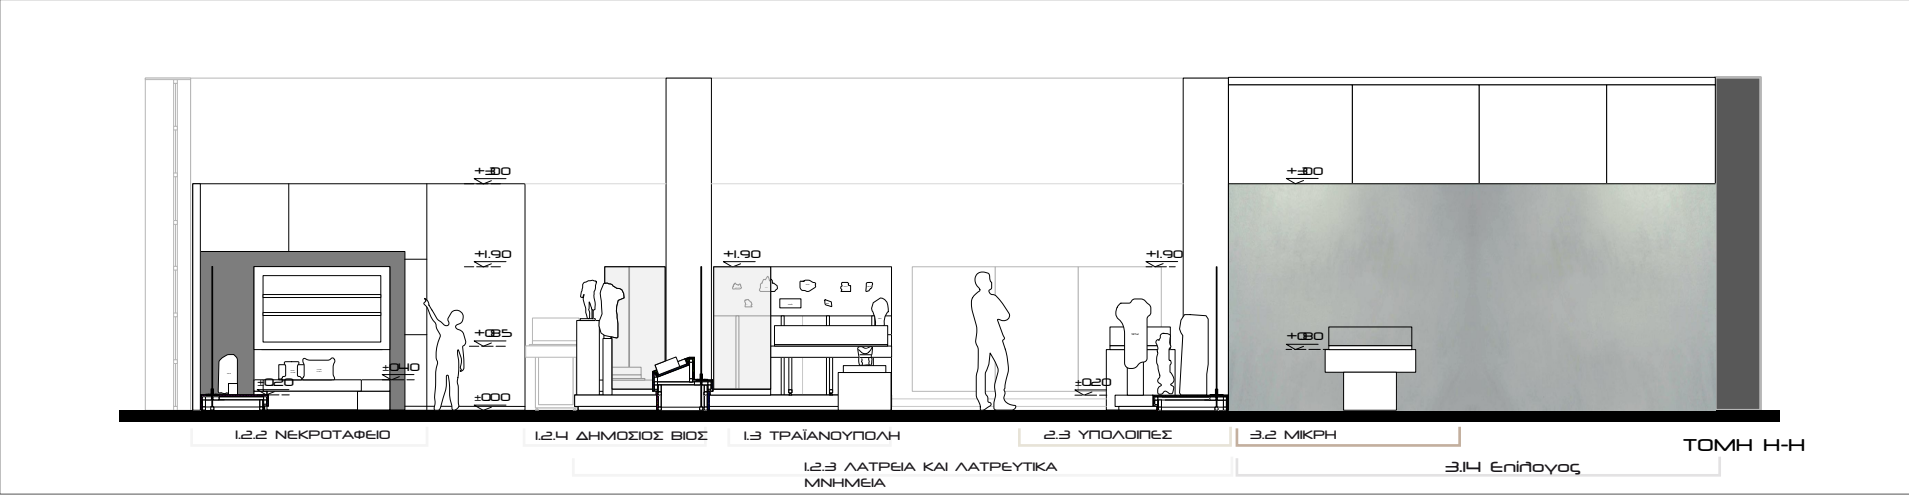


ΟΝΟΜΑ ΣΧΕΔΙΟΥ: Μ.5
ΘΕΜΑ ΣΧΕΔΙΟΥ:
ΤΟΜΕΣ Η-Η, Η'-Η', Θ-Θ, Θ'-Θ'
ΚΛΙΜΑΚΑ: 1:50



ΚΩΔΩΝΕΣ / ΑΦΗΓΡΑΦΗΣΗ

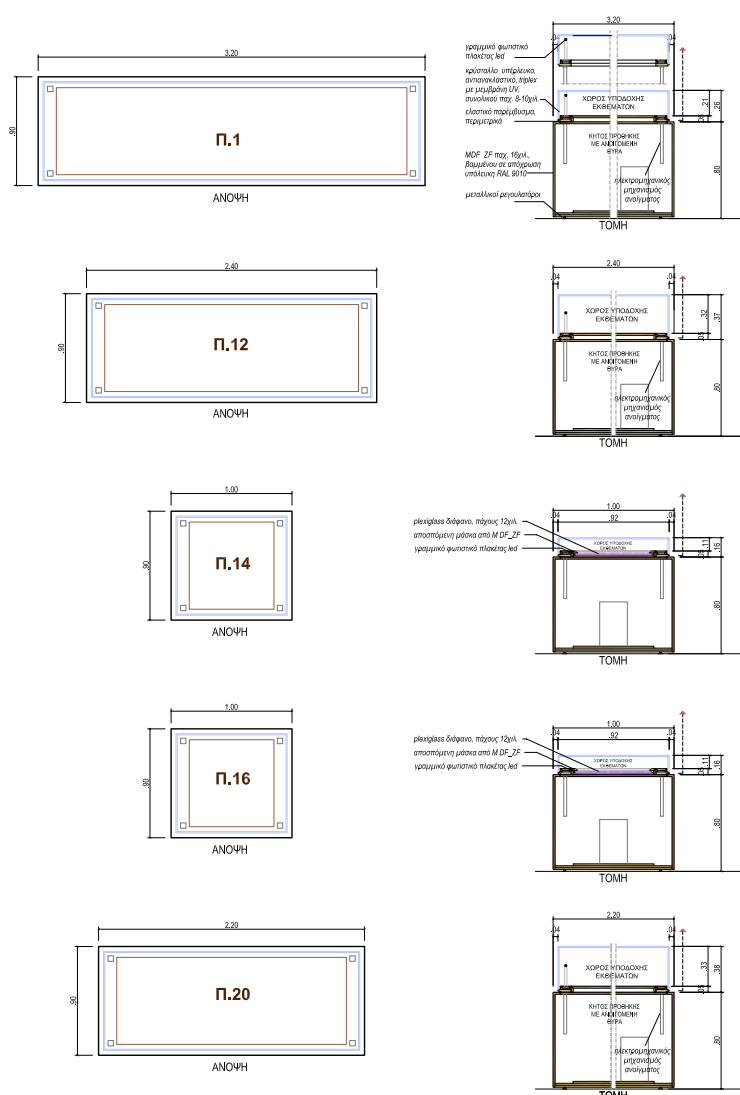


ΕΠΙΤΟΧΙΕΣ ΧΩΡΙΣ ΑΦΥΤΡΑΝΣΗ

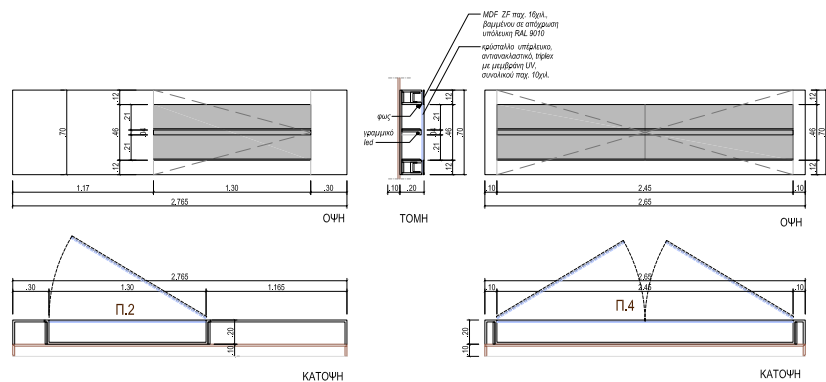


ΕΠΙΔΑΠΕΔΙΕΣ / ΑΝΟΙΓΟΜΕΝΕΣ

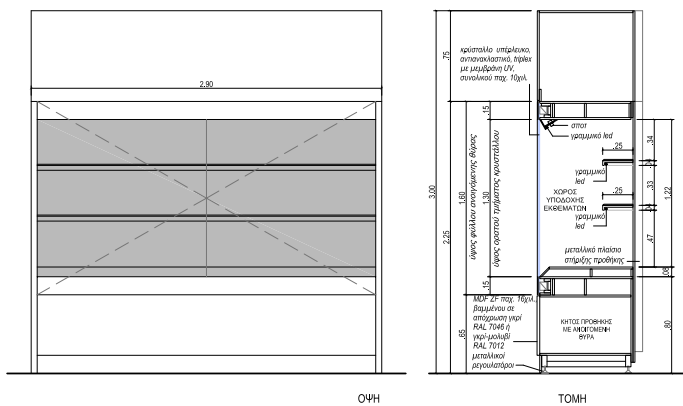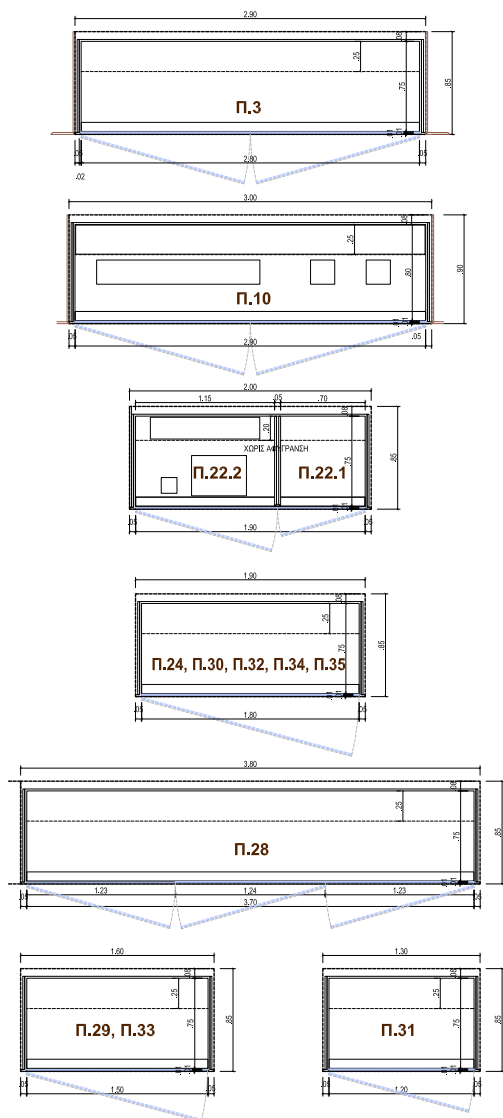


ΕΠΙΚΑΘΗΜΕΝΕΣ

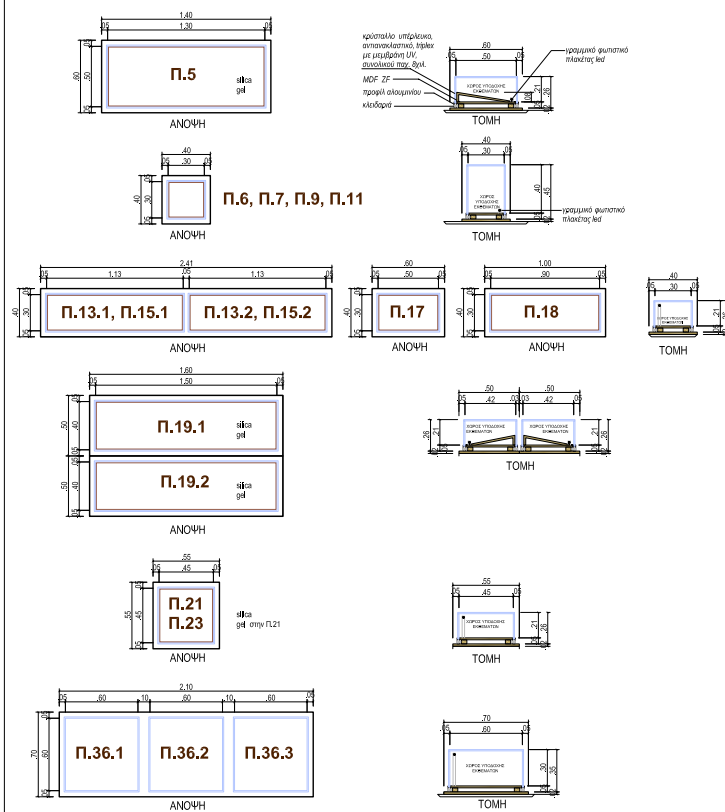


ΔΙΠΛΗΣ ΣΩΦΗΣ ΧΟΡΙΣ ΑΦΥΤΡΑΝΤΗ

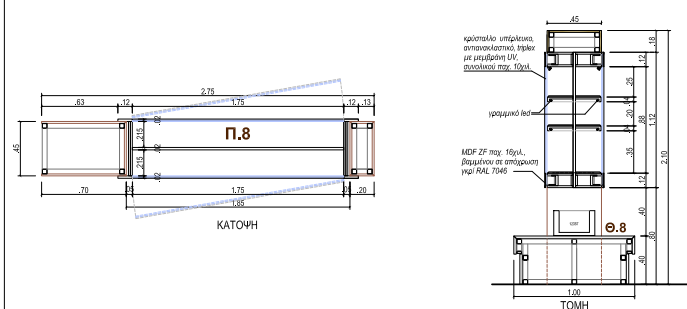







ΔΙΠΛΩΣ ΟΥΗΣ ΜΕ ΑΦΥΤΡΑΚΤΗ SILICA GEL

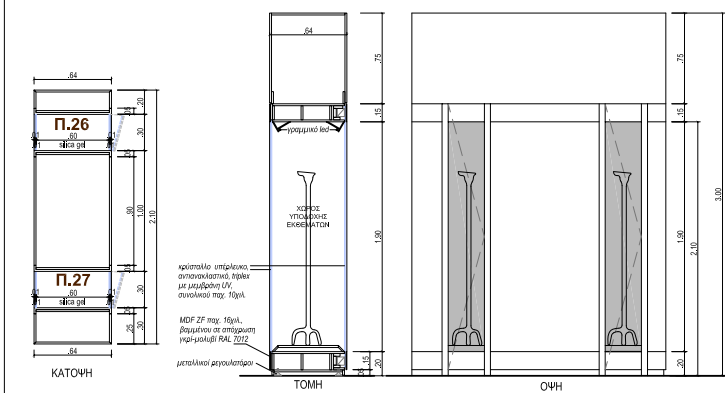


ΚΩΔΩΝΑΣ ΑΠΟ PLEXIGLASS / ΧΩΡΙΣ ΑΦΥΓΡΑΝΣΗ

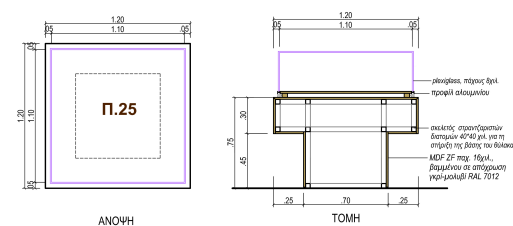


ΟΝΟΜΑ ΣΧΕΔΙΟΥ: Μ.6
ΘΕΜΑ ΣΧΕΔΙΟΥ:
ΠΡΟΘΗΚΕΣ
ΚΛΙΜΑΚΑ: 1:25

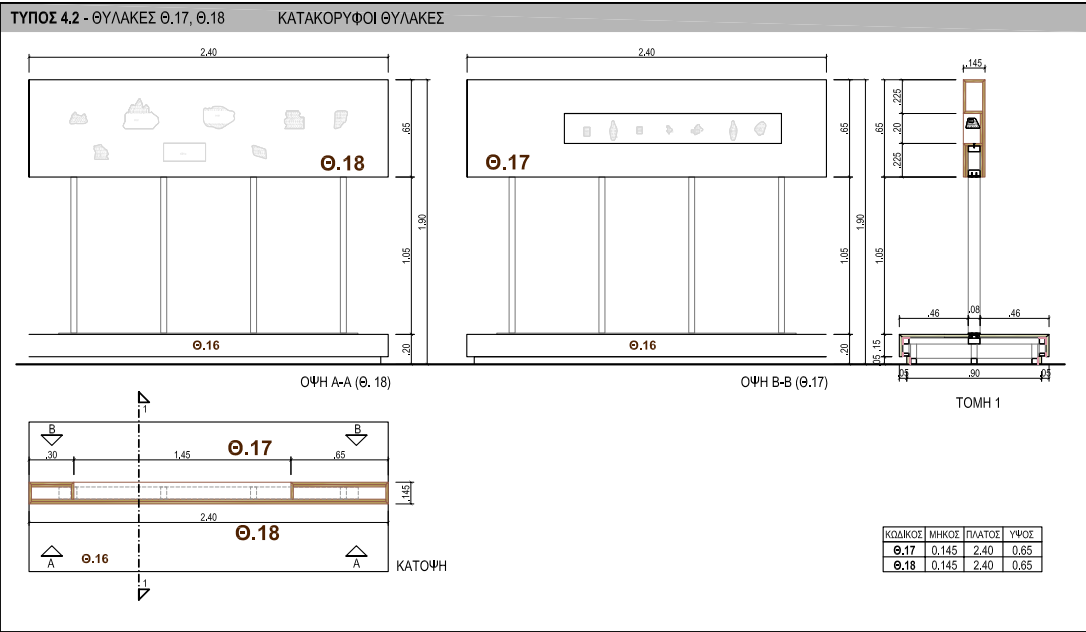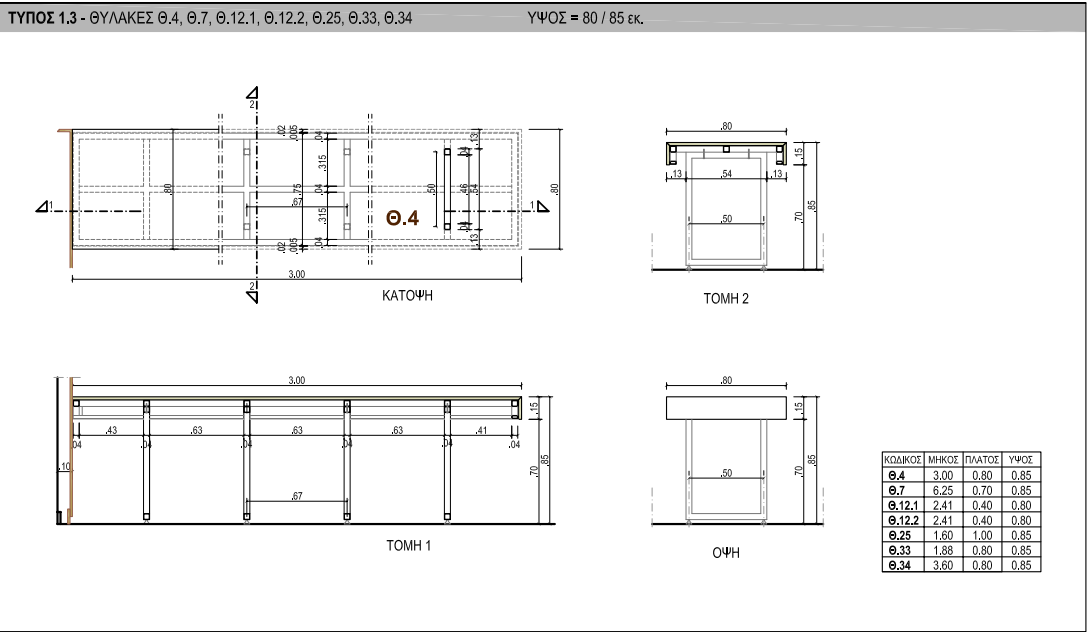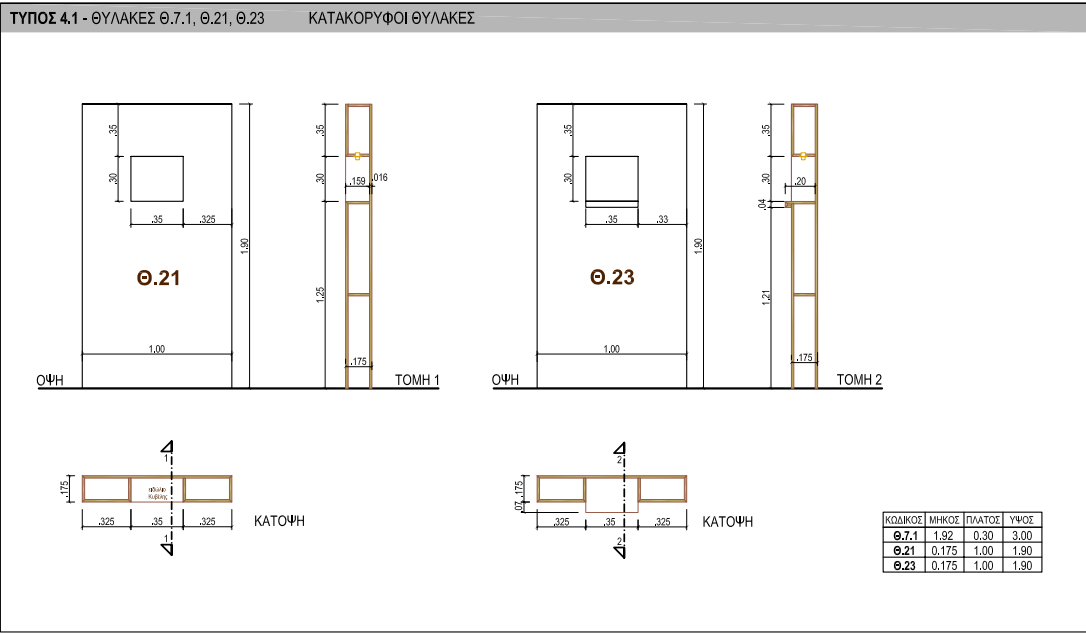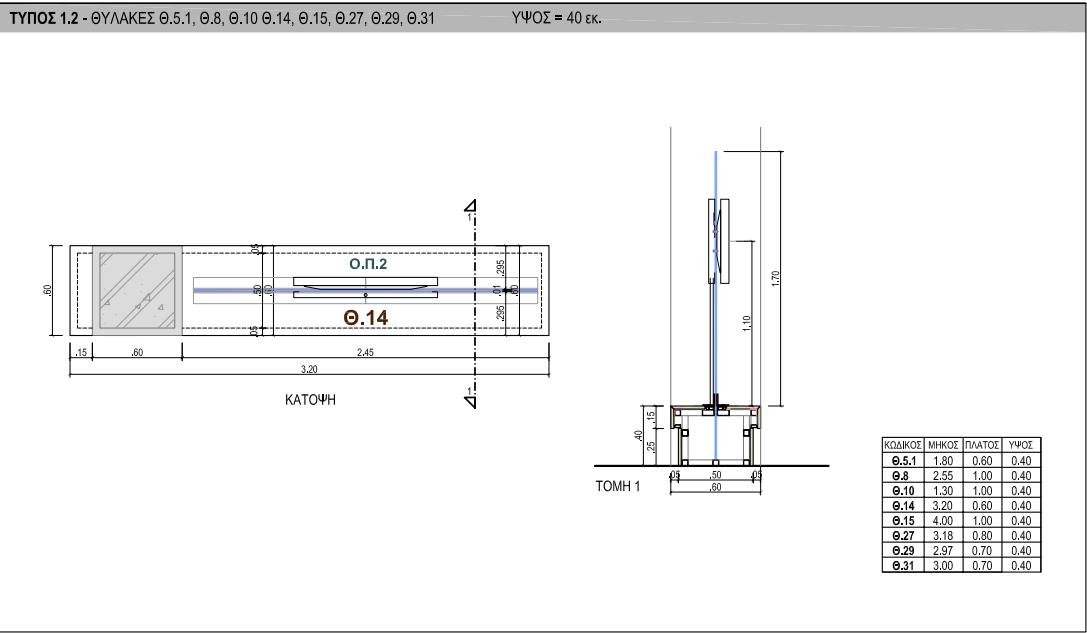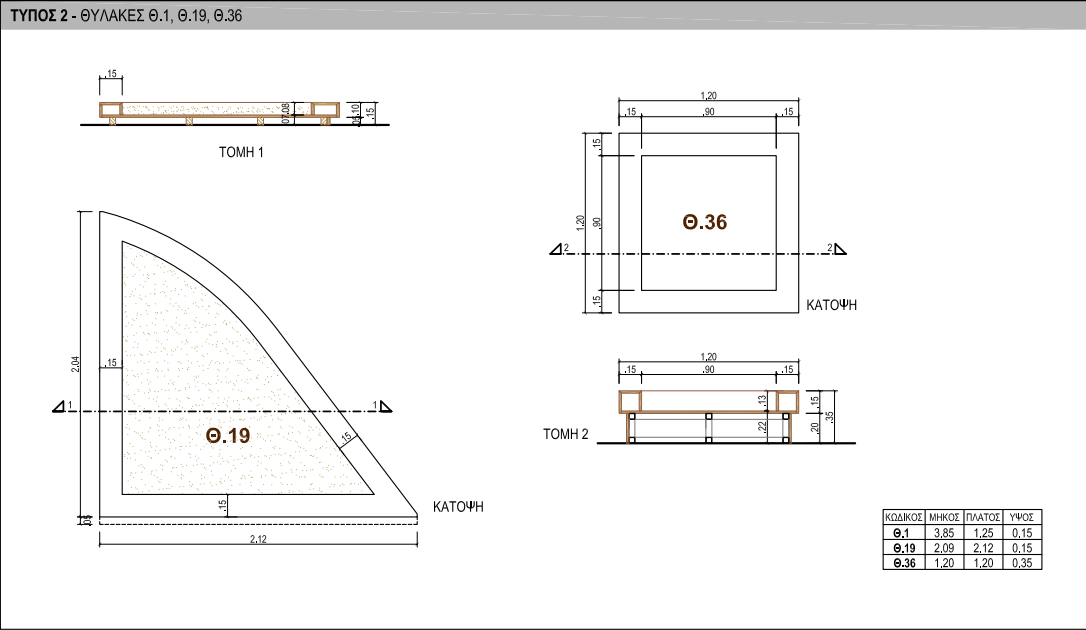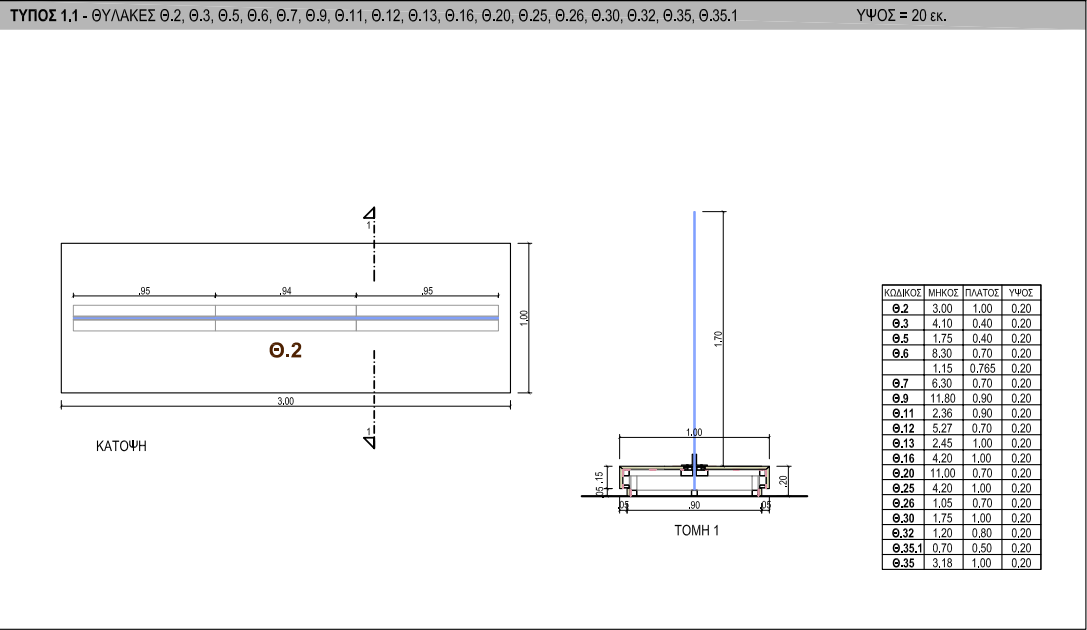


ΟΝΟΜΑ ΣΧΕΔΙΟΥ: Μ.7.1
ΘΕΜΑ ΣΧΕΔΙΟΥ:
ΘΥΛΑΚΕΣ ΤΥΠΟΥ 1,2 & 4
ΚΛΙΜΑΚΑ: 1:25

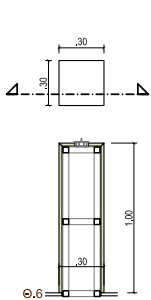


Θ.6.1

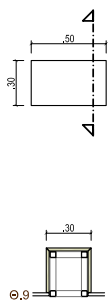


Θ.9.1

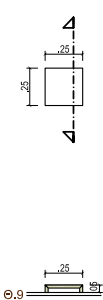


Θ.9.2
Θ.9.3
Θ.9.4

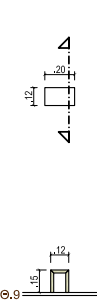


Θ.9.5

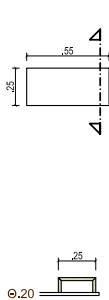

Θ.20.1

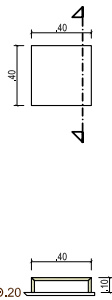


Θ.20.2

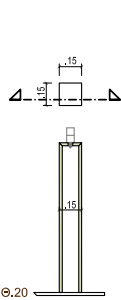


Θ.20.3
Θ.20.4


ΚΩΔΙΚΟΣ	ΜΗΚΟΣ	ΠΛΑΤΟΣ	ΥΨΟΣ
Θ.6.1	0.30	0.30	1.00
Θ.9.1	0.50	0.30	0.30
Θ.9.2	0.25	0.25	0.05
Θ.9.3	0.25	0.25	0.05
Θ.9.4	0.25	0.25	0.05
Θ.9.5	0.20	0.12	0.15
Θ.20.1	0.55	0.25	0.10
Θ.20.2	0.40	0.40	0.10
Θ.20.3	0.15	0.15	1.05
Θ.20.4	0.15	0.15	1.05
Θ.22	0.30	0.15	1.20
Θ.24	0.40	0.40	1.00
Θ.25.1	0.30	0.30	1.00
Θ.26.1	0.15	0.15	0.60
Θ.27.1	1.80	0.555	0.30
Θ.28	0.70	0.70	0.60
Θ.31.1	0.30	0.30	0.10
Θ.32.1	0.35	0.35	0.30
Θ.33.1	0.15	0.15	0.10
Θ.34.1	3.40	0.60	0.05
Θ.35.2	0.15	0.15	1.00

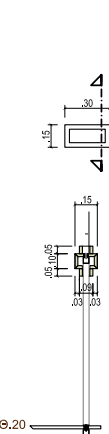

Θ.22

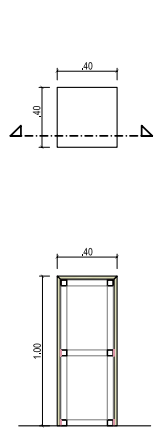


Θ.24

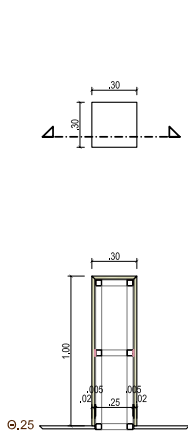


Θ.25.1




Θ.26.1

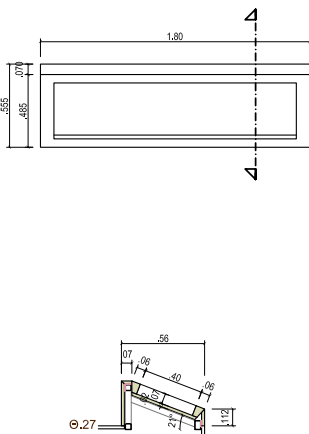


Θ.27.1

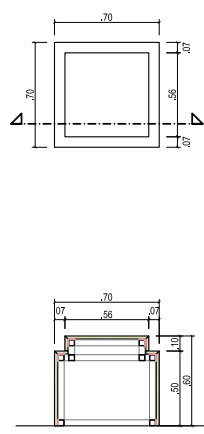


Θ.28

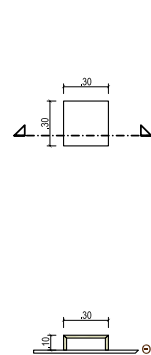


Θ.31.1

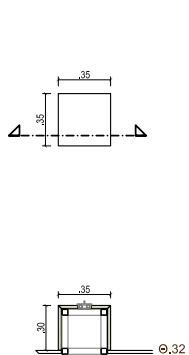


Θ.32.1

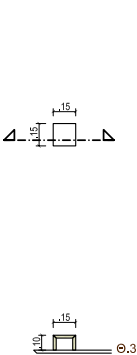

Θ.33.1

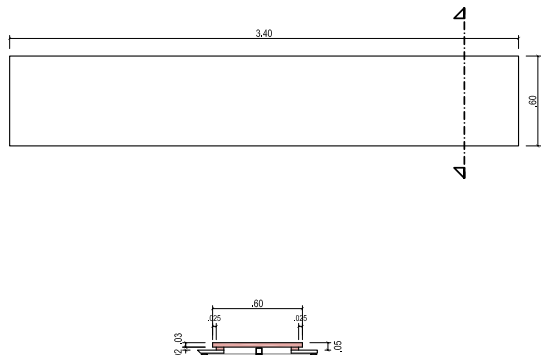


Θ.34.1

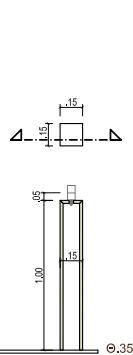


Θ.35.2

ΟΝΟΜΑ ΣΧΕΔΙΟΥ: Μ.7.2
ΘΕΜΑ ΣΧΕΔΙΟΥ:
ΘΥΛΑΚΕΣ ΤΥΠΟΥ 3
ΚΛΙΜΑΚΑ: 1:25


Π.36.1, Π.36.2, Π.36.3 ΠΡΟΪΣΤΟΡΙΚΗ ΜΑΚΡΗ

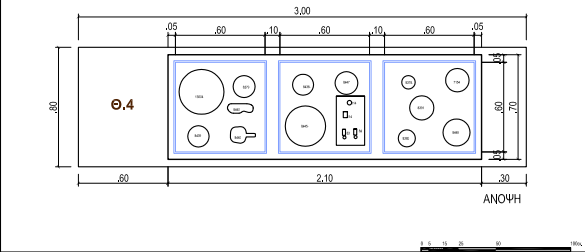


Π.1 ΠΡΟΪΣΤΟΡΙΚΗ ΜΑΚΡΗ

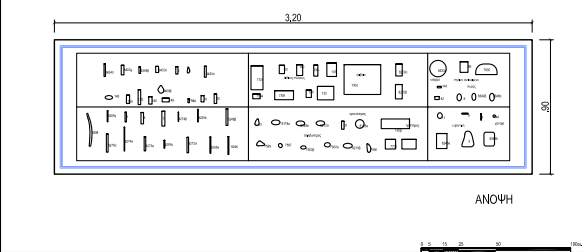


Π.2 ΠΡΟΪΣΤΟΡΙΚΗ ΜΑΚΡΗ

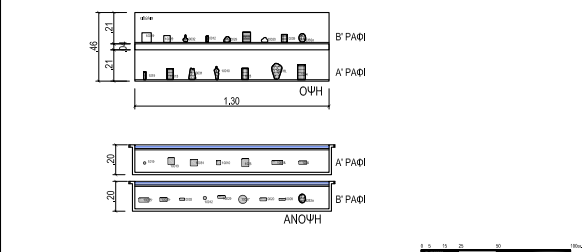


Π.3 ΙΣΤΟΡΙΚΗ ΜΑΚΡΗ

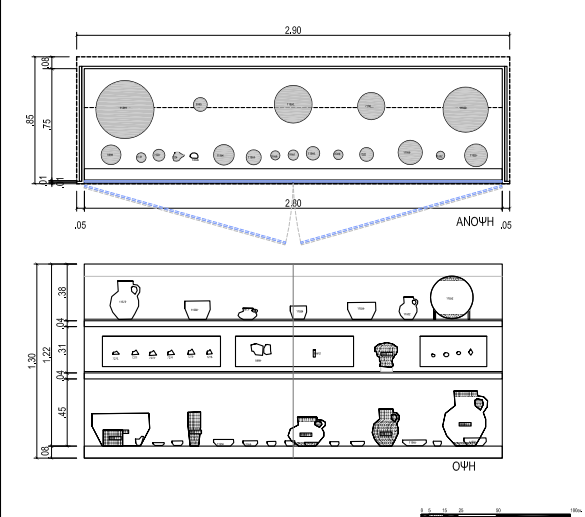


Π.4 ΖΩΝΗ / ΝΕΚΡΟΤΑΦΕΙΟ

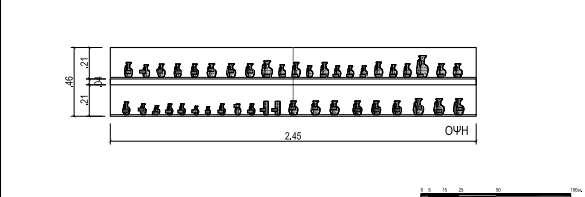


Π.5 ΖΩΝΗ / ΝΕΚΡΟΤΑΦΕΙΟ

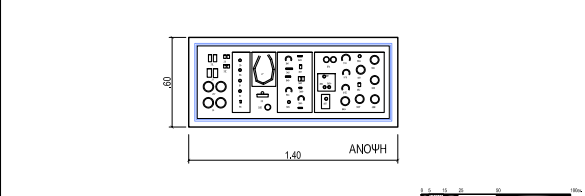


Π.8 ΖΩΝΗ / ΝΕΚΡΟΤΑΦΕΙΟ

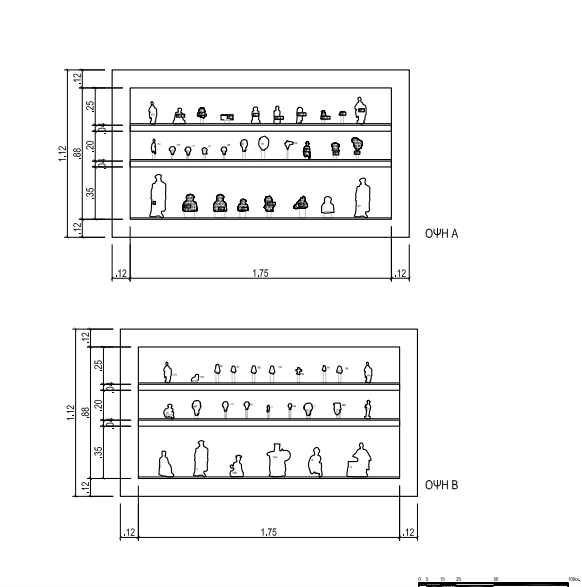


Π.10 ΖΩΝΗ / ΝΕΚΡΟΤΑΦΕΙΟ

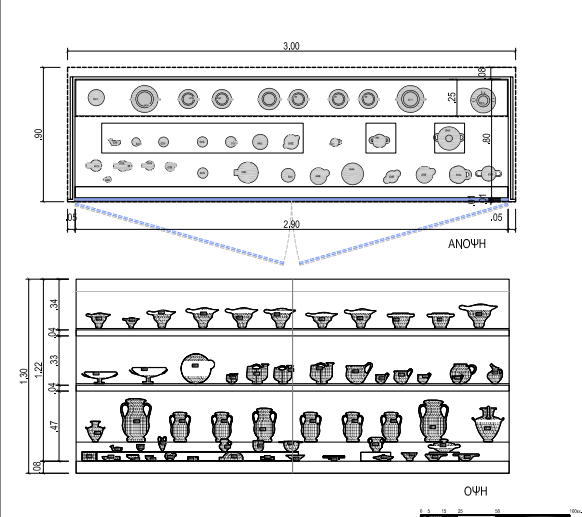


Π.12 ΖΩΝΗ / ΙΔΙΩΤΙΚΟΣ ΒΙΟΣ

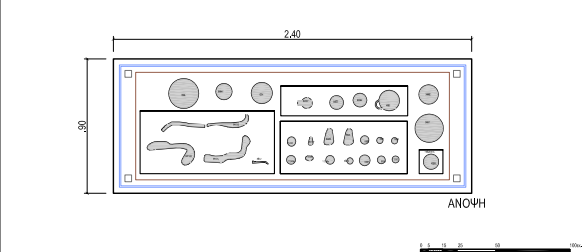


Π.14, Π.16 ΖΩΝΗ / ΕΜΠΟΡΙΟ

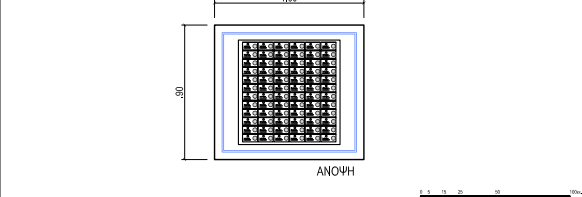


Π.19

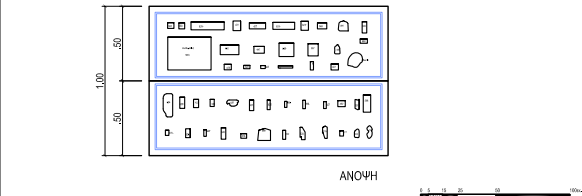


Π.20 ΖΩΝΗ / ΛΑΤΡΕΙΑ ΚΑΙ ΛΑΤΡΕΥΤΙΚΑ ΜΝΗΜΕΙΑ

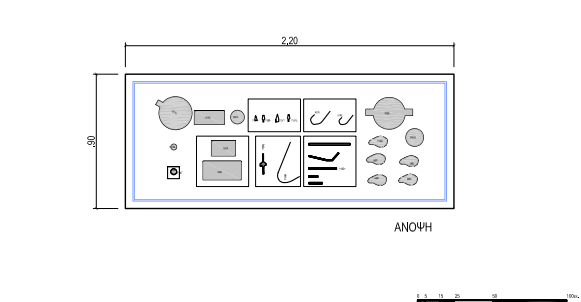


Π.21 ΤΡΑΪΑΝΟΥΠΟΛΗ

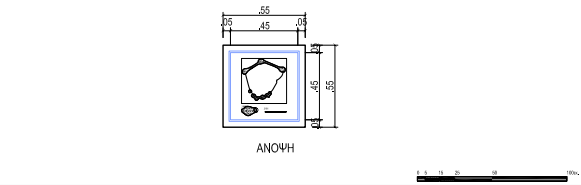


Π.22.1 ΔΟΡΙΣΚΟΣ

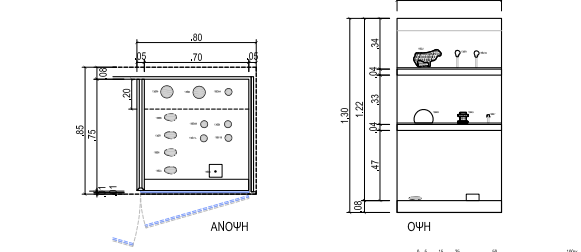


Π.22.2 ΑΛΕΞΑΝΔΡΟΥΠΟΛΗ

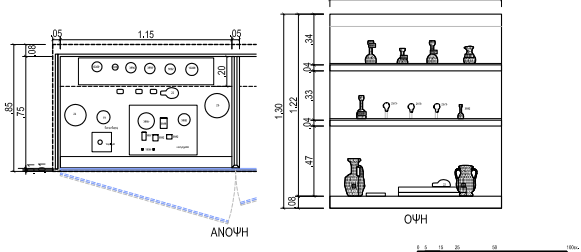

Π.23 ΠΟΤΑΜΟΣ

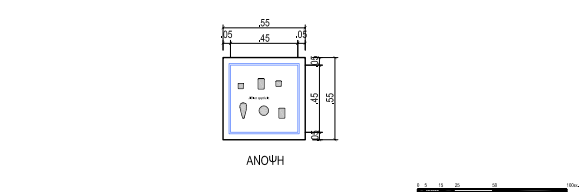


Θ.34.1 ΡΟΥΣΣΑ

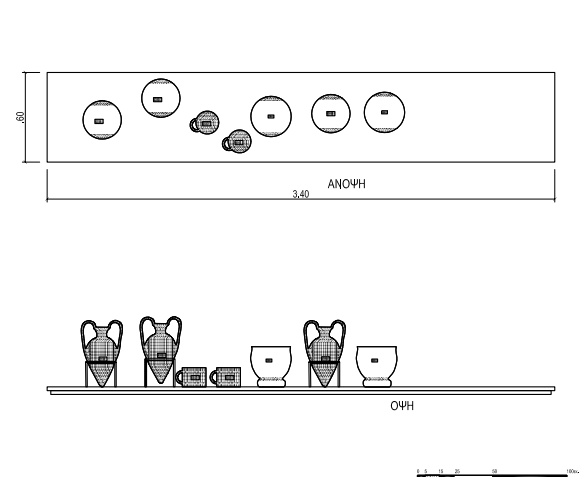


ΟΝΟΜΑ ΣΧΕΔΙΟΥ: Μ.8.1
ΘΕΜΑ ΣΧΕΔΙΟΥ:
ΕΝΤΑΞΗ ΕΚΘΕΜΑΤΩΝ ΕΝΤΟΣ ΠΡΟΘΗΚΩΝ Π.1-Π.24
ΚΛΙΜΑΚΑ: 1:25


Π.28 ΤΑΦΙΚΟΙ ΤΥΜΒΟΙ / ΛΟΥΤΡΟΣ

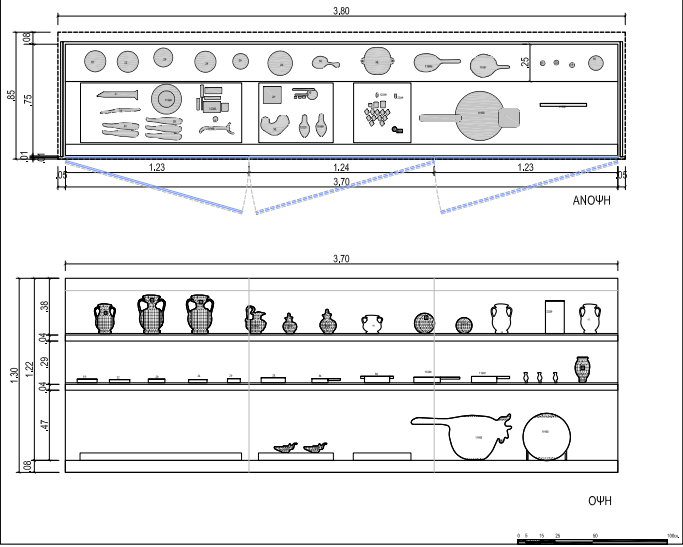


Π.31 ΤΑΦΙΚΟΙ ΤΥΜΒΟΙ / ΑΡΔΑΝΕΙΟ, ΙΤΕΑ

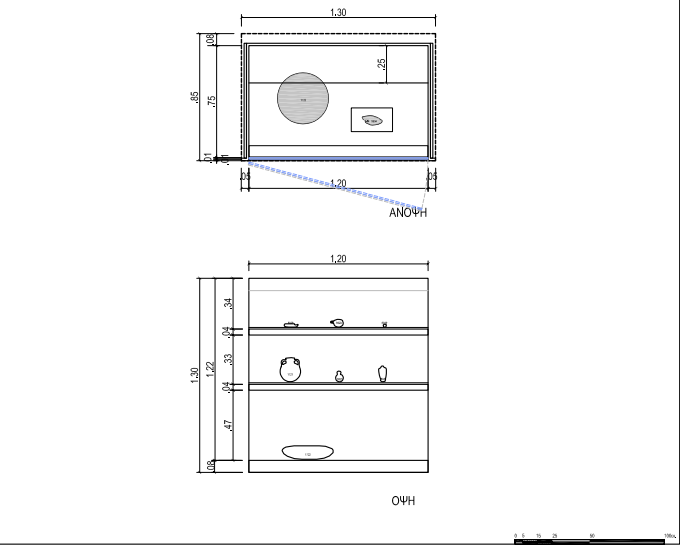


Π.34 ΤΑΦΙΚΟΙ ΤΥΜΒΟΙ / ΡΗΓΙΟ

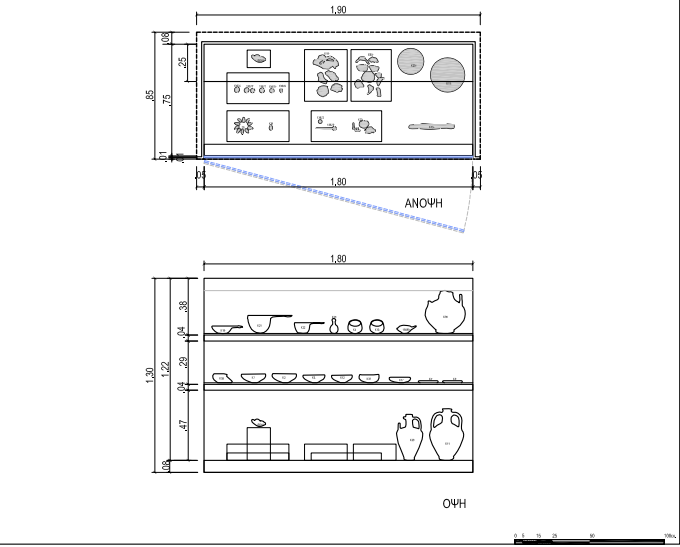


Π.29 ΤΑΦΙΚΟΙ ΤΥΜΒΟΙ / ΑΡΖΟΣ

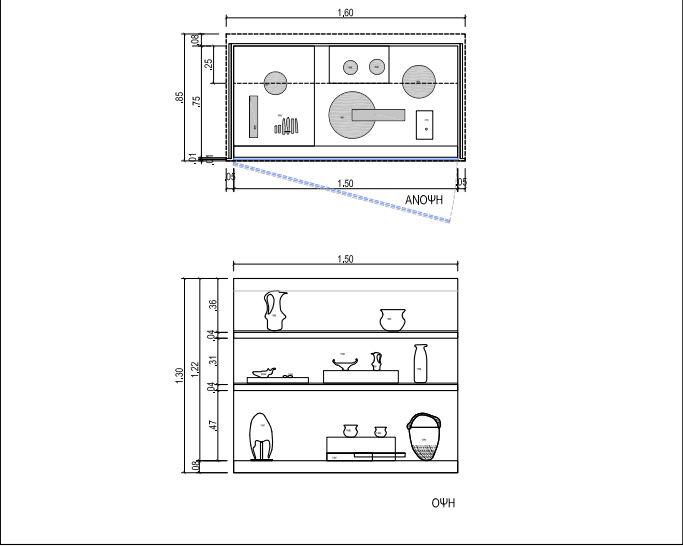


Π.32 ΤΑΦΙΚΟΙ ΤΥΜΒΟΙ / ΑΜΠΕΛΑΚΙΑ, ΟΡΕΣΤΙΑΔΑ

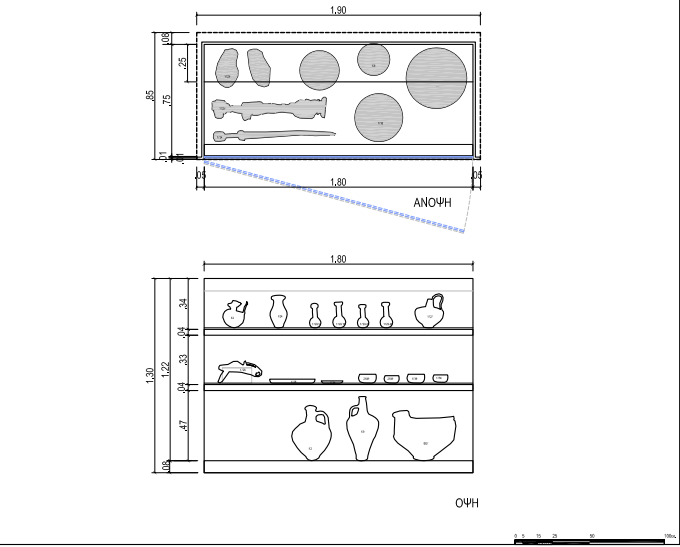


Π.35 ΤΑΦΙΚΟΙ ΤΥΜΒΟΙ / ΣΠΗΛΛΑΙΟ

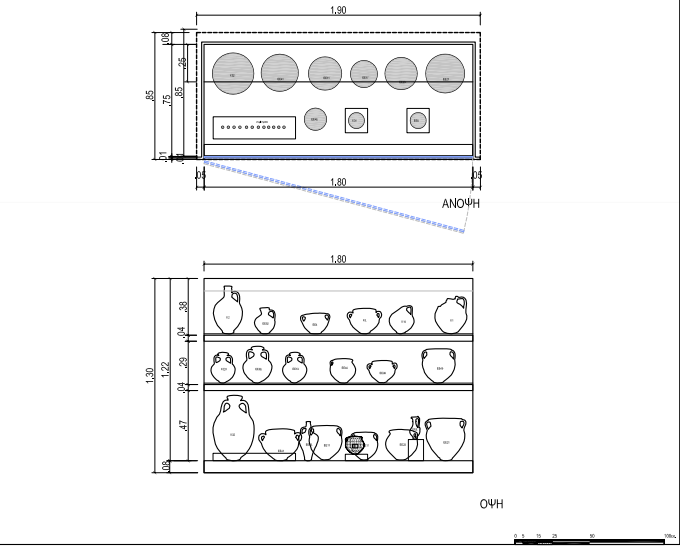


Π.30 ΤΑΦΙΚΟΙ ΤΥΜΒΟΙ / ΔΙΚΑΙΑ, ΘΥΡΕΑ

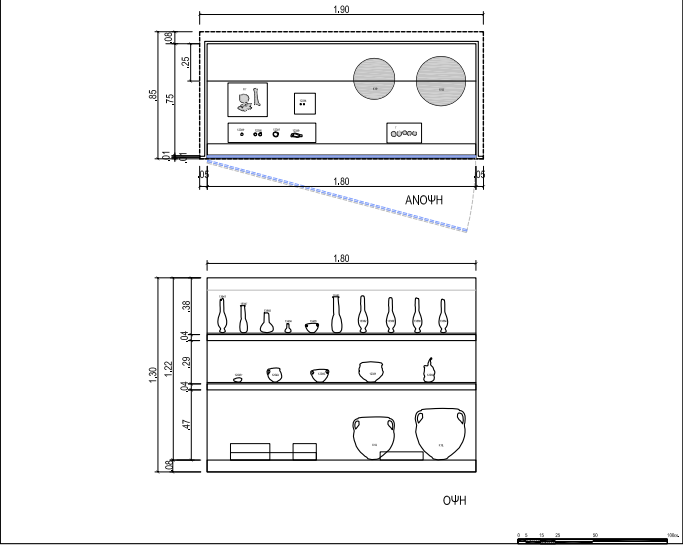

Π.33 ΤΑΦΙΚΟΙ ΤΥΜΒΟΙ / ΛΑΔΗ ΤΥΜΒΟΣ Α' & Β'

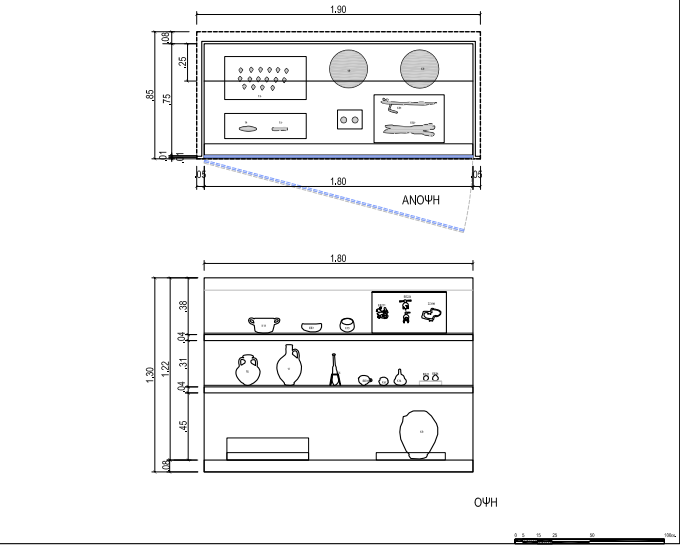


ΟΝΟΜΑ ΣΧΕΔΙΟΥ: Μ.8.2
ΘΕΜΑ ΣΧΕΔΙΟΥ:
**ΕΝΤΑΞΗ ΕΚΘΕΜΑΤΩΝ ΕΝΤΟΣ
ΠΡΟΘΗΚΩΝ Π.28-Π.35**
ΚΛΙΜΑΚΑ: 1:25

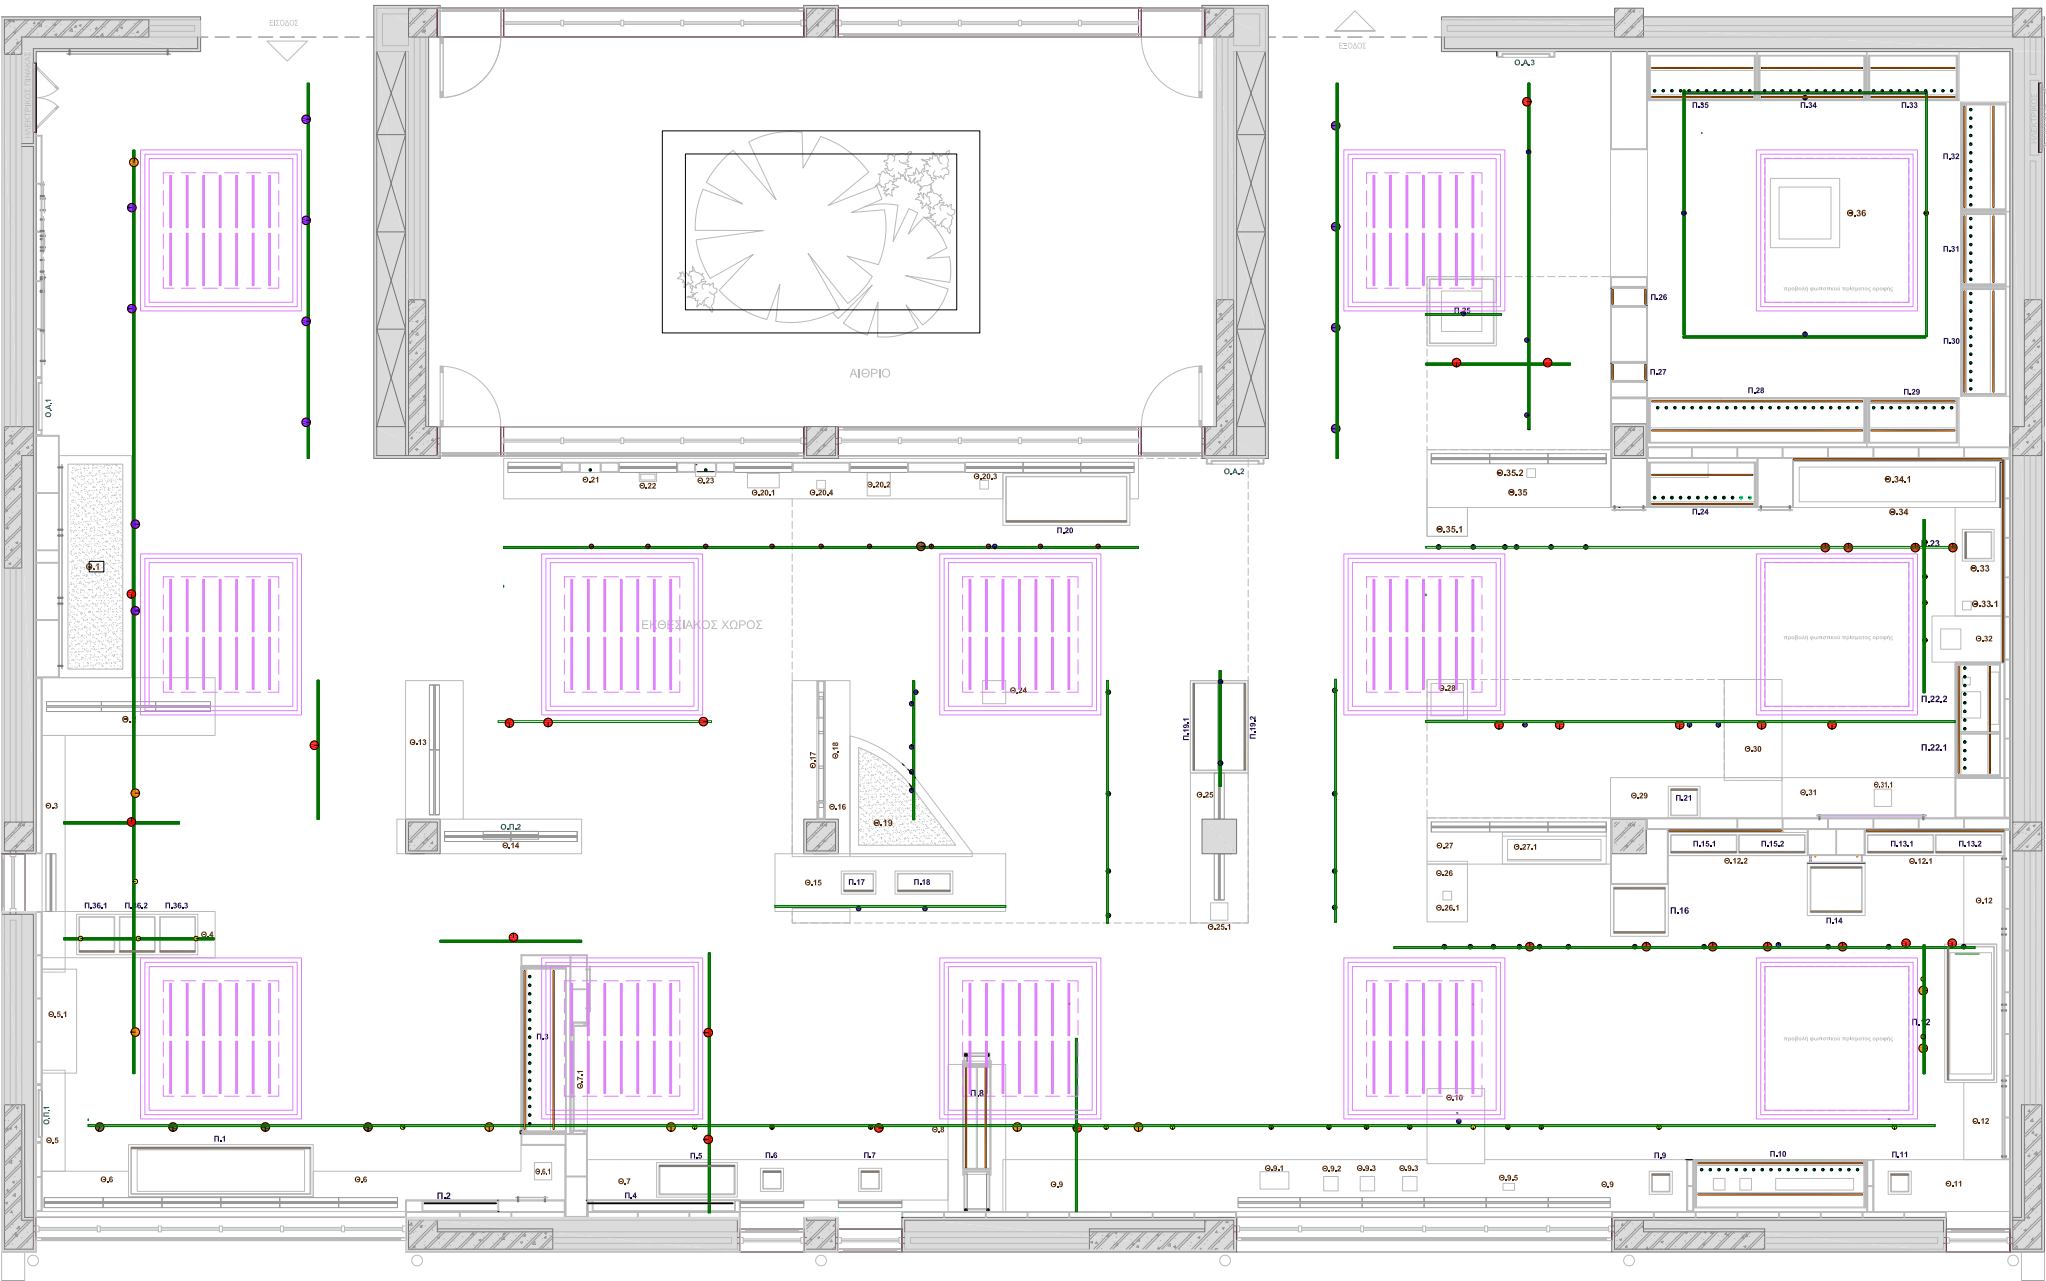

ΥΠΟΜΝΗΜΑ ΦΩΤΙΣΤΙΚΩΝ ΣΩΜΑΤΩΝ

ΣΥΜΒΟΛΟ	ΠΕΡΙΓΡΑΦΗ ΦΩΤΙΣΤΙΚΟΥ	ΤΕΜΑΧΙΑ
●	Σπότ ράγας Σταθερής δέσμης 10°	17
●	Σπότ ράγας Σταθερής δέσμης 10°, με Barn Doors & Honey Comb	48
●	Σπότ ράγας Σταθερής δέσμης 10°, με Barn Doors	18
●	Σπότ ράγας Μεταβλητής δέσμης, 50°	9
●	Σπότ ράγας Μεταβλητής δέσμης, με Barn Doors	5
●	Σπότ ράγας Μεταβλητής δέσμης, με φακό Sculptural	12
●	Σπότ ράγας Μεταβλητής δέσμης, με Barn Doors & Honey Comb	30
●	Spot 3Watt	163
—	Γραμμικά φωτιστικά Led για τις προθήκες	129,70μ.μ.
—	Ράγα Universal 3Φ εξωτερικού τύπου	169,00μ.μ.


ΟΝΟΜΑ ΣΧΕΔΙΟΥ: Μ.9
ΘΕΜΑ ΣΧΕΔΙΟΥ:
ΚΑΤΟΨΗ ΦΩΤΙΣΜΟΥ
ΚΛΙΜΑΚΑ: 1:50

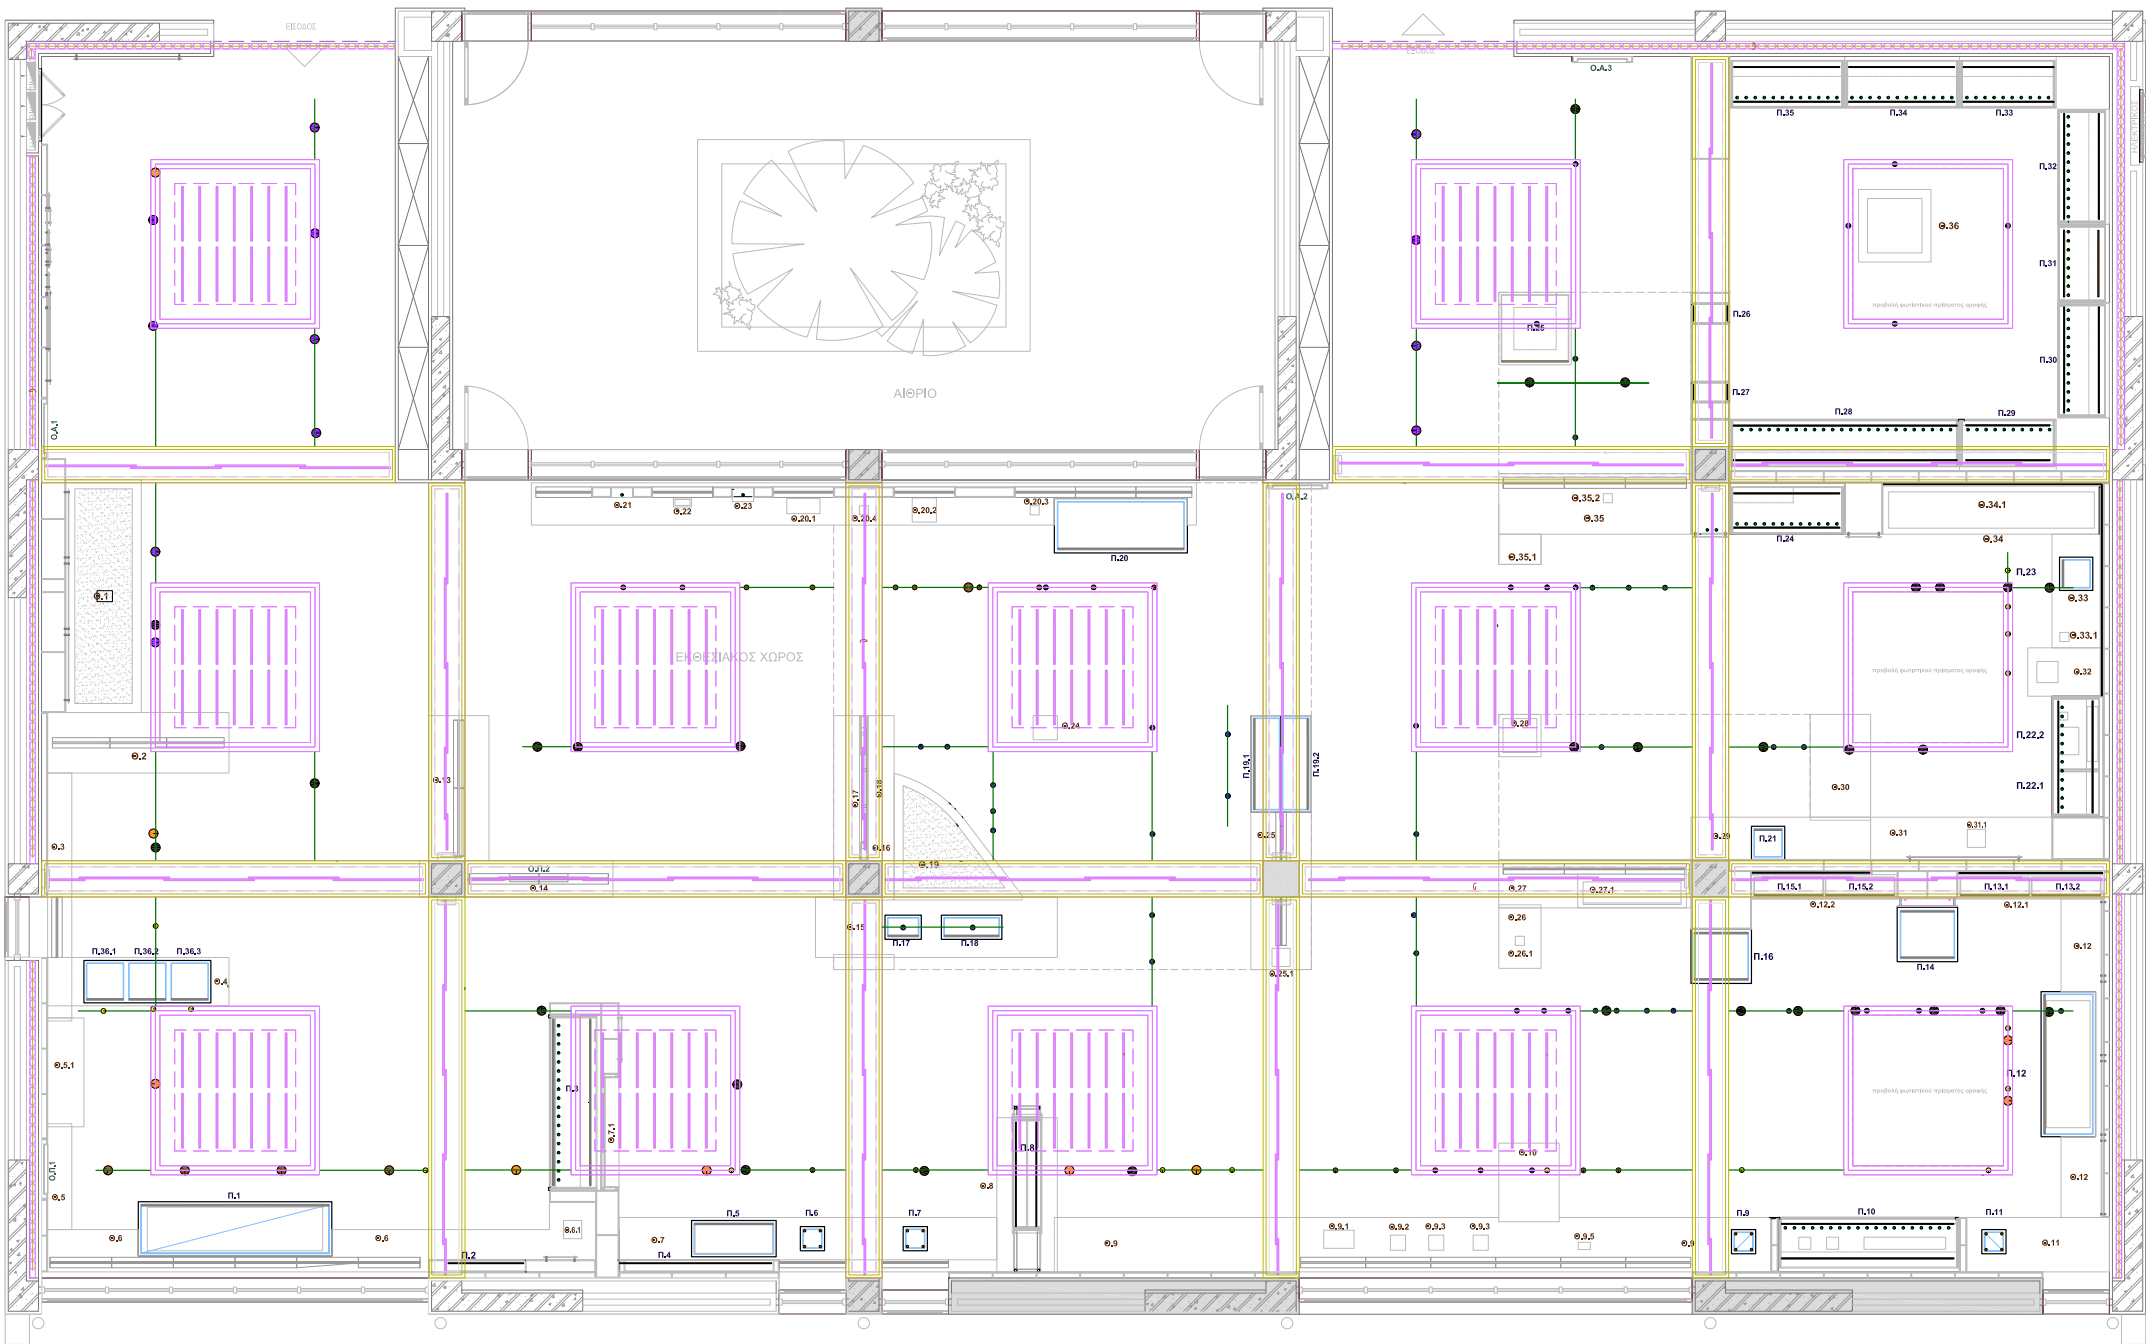

ΥΠΟΜΝΗΜΑ ΦΩΤΙΣΤΙΚΩΝ ΣΩΜΑΤΩΝ


ΣΥΜΒΟΛΟ	ΠΕΡΙΓΡΑΦΗ ΦΩΤΙΣΤΙΚΟΥ	ΤΕΜΑΧΙΑ	
●	Σπότη ράγας σταθερής δέσμης 10°	17	83
●	Σπότη ράγας σταθερής δέσμης 10°, με Barn Doors & Honey Comb	48	
●	Σπότη ράγας σταθερής δέσμης 10°, με Barn Doors	18	56
●	Σπότη ράγας μεταβλητής δέσμης, 50°	9	
●	Σπότη ράγας μεταβλητής δέσμης, με Barn Doors	5	
●	Σπότη ράγας μεταβλητής δέσμης, με φακό Sculptural	12	
●	Σπότη ράγας μεταβλητής δέσμης, με Barn Doors & Honey Comb	30	161
●	Spot 3Watt	161	
—	Γραμμικά φωτιστικά Led για τις προθήκες	113,20μ.	69,50μ.
—	Ράγα Universal 3Φ εξωτερικού τύπου	69,50μ.	
—	Υπάρχουσα Ράγα 3Φ		
●	LED Σπότη με ράβδο προέκτασης	16	
●	Spot 3Watt κρυφού φωτισμού	2	
—	Γραμμικά φωτιστικά Led κρυφού φωτισμού	16,90μ.	

ΟΝΟΜΑ ΣΧΕΔΙΟΥ: Μ.9.1
ΘΕΜΑ ΣΧΕΔΙΟΥ:
ΚΑΤΟΨΗ ΦΩΤΙΣΜΟΥ
ΦΩΤΙΣΤΙΚΑ ΣΩΜΑΤΑ
ΚΛΙΜΑΚΑ: 1:50

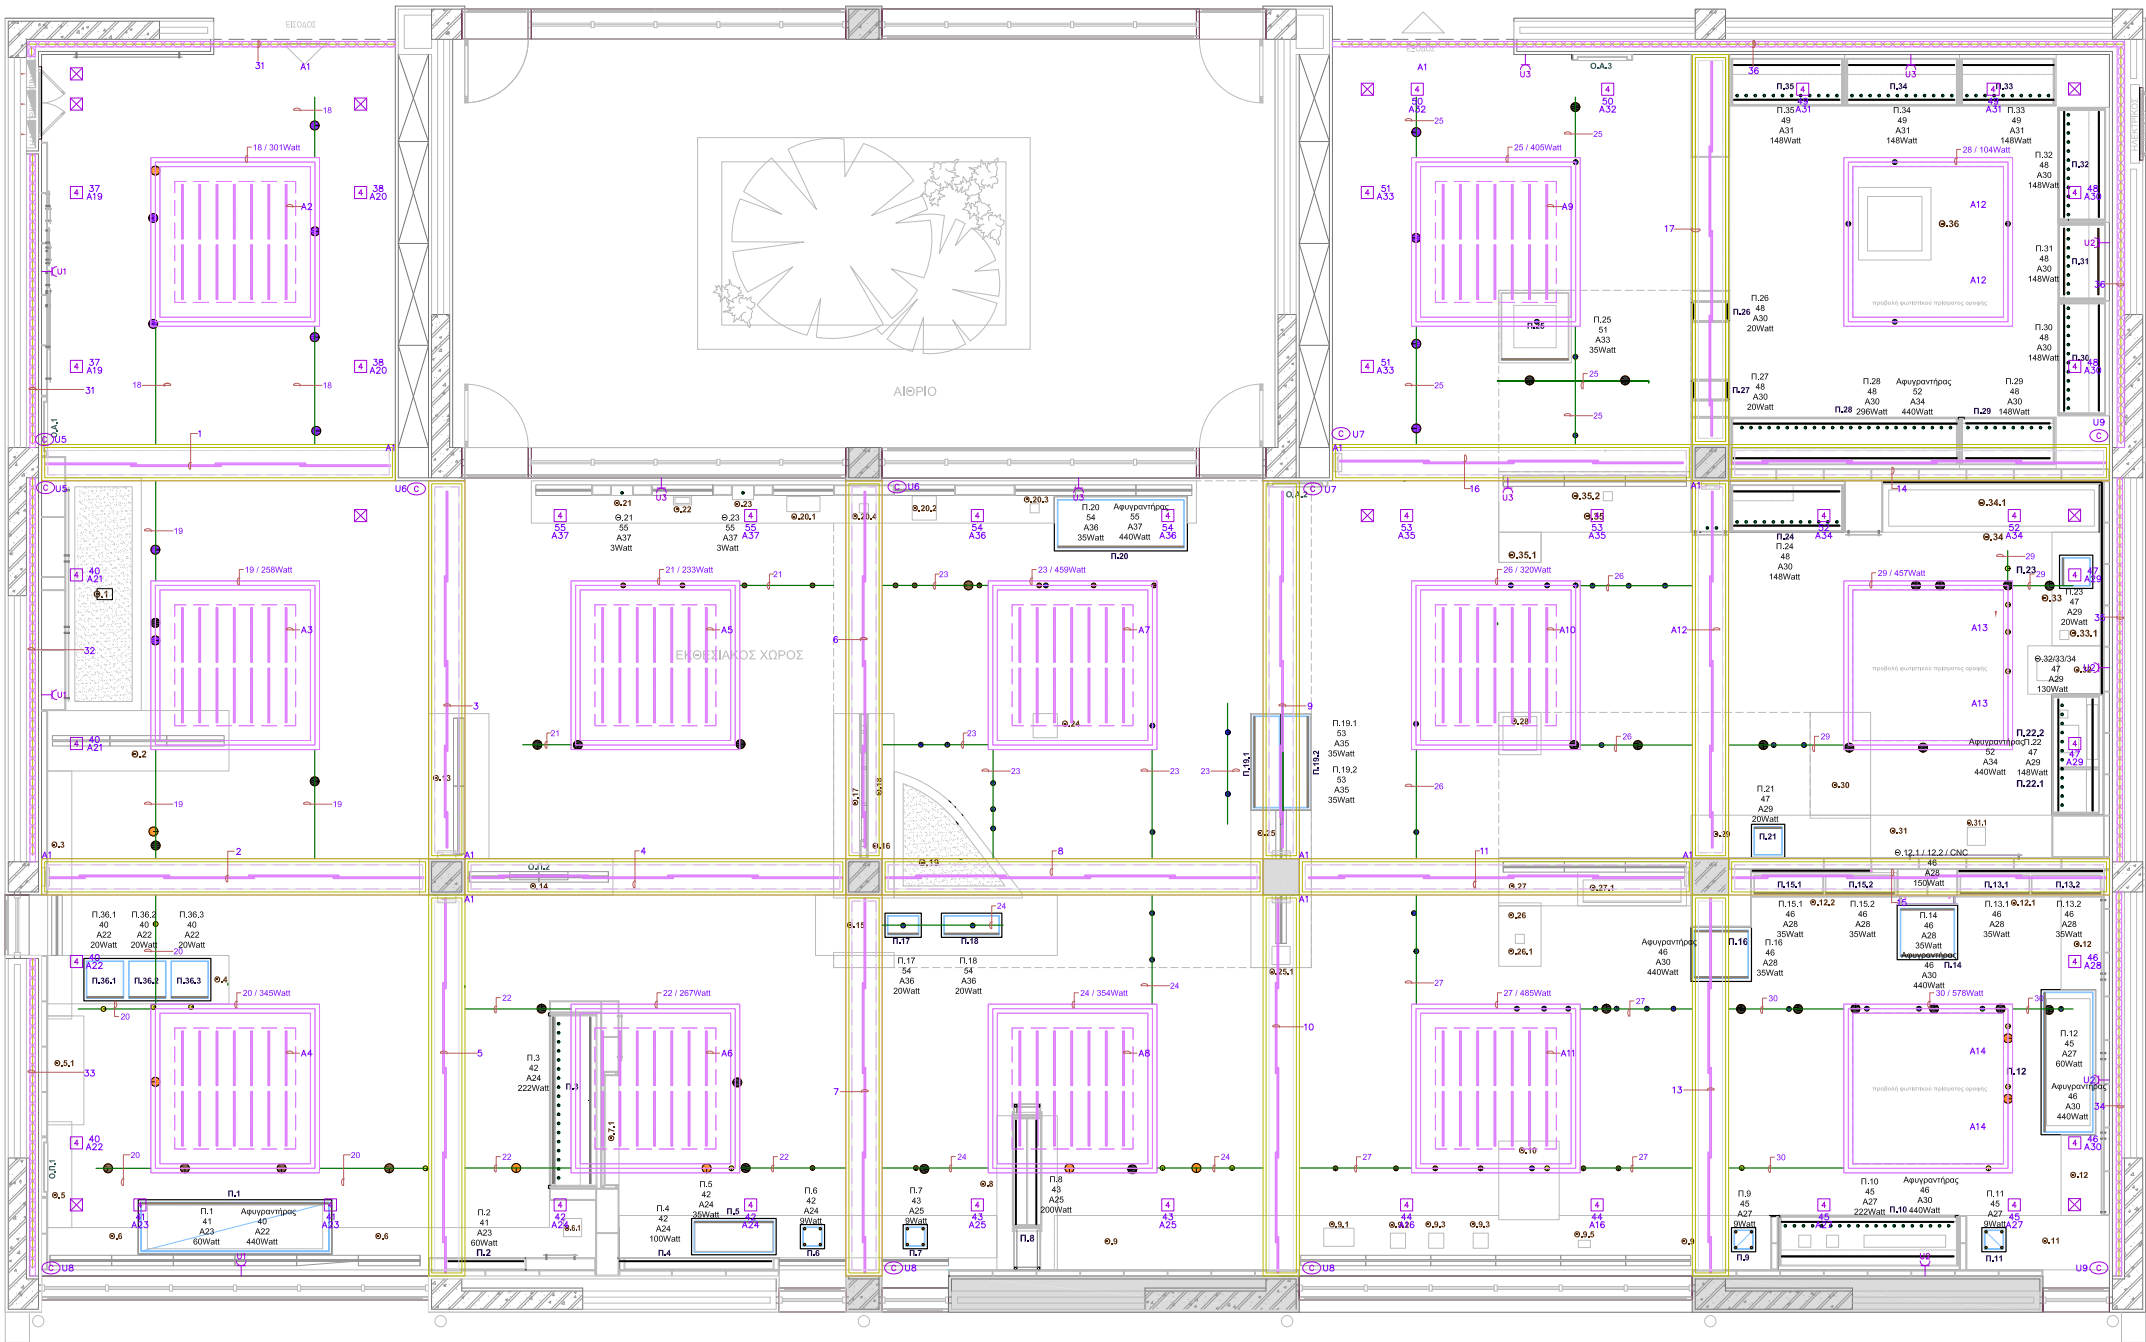


ΙΣΧΥΣ (Watt)	
ΠΕΡΙΓΡΑΦΗ	ΣΥΝΟΛΟ
Φωτισμός Εποπτικού Υλικού	4566 Watt
Φωτισμός Προθηκών	2981 Watt
Κρυφός φωτισμός	286 Watt
Αφυγραντήρες	3520 Watt

ΟΝΟΜΑ ΣΧΕΔΙΟΥ: Μ.9.2
ΘΕΜΑ ΣΧΕΔΙΟΥ:
ΚΑΤΟΨΗ ΦΩΤΙΣΜΟΥ
ΗΛΕΚΤΡΟΛΟΓΙΚΟ ΣΧΕΔΙΟ
ΙΣΧΥΣ ΦΩΤΙΣΤΙΚΩΝ ΣΩΜΑΤΩΝ
ΚΛΙΜΑΚΑ: 1:50

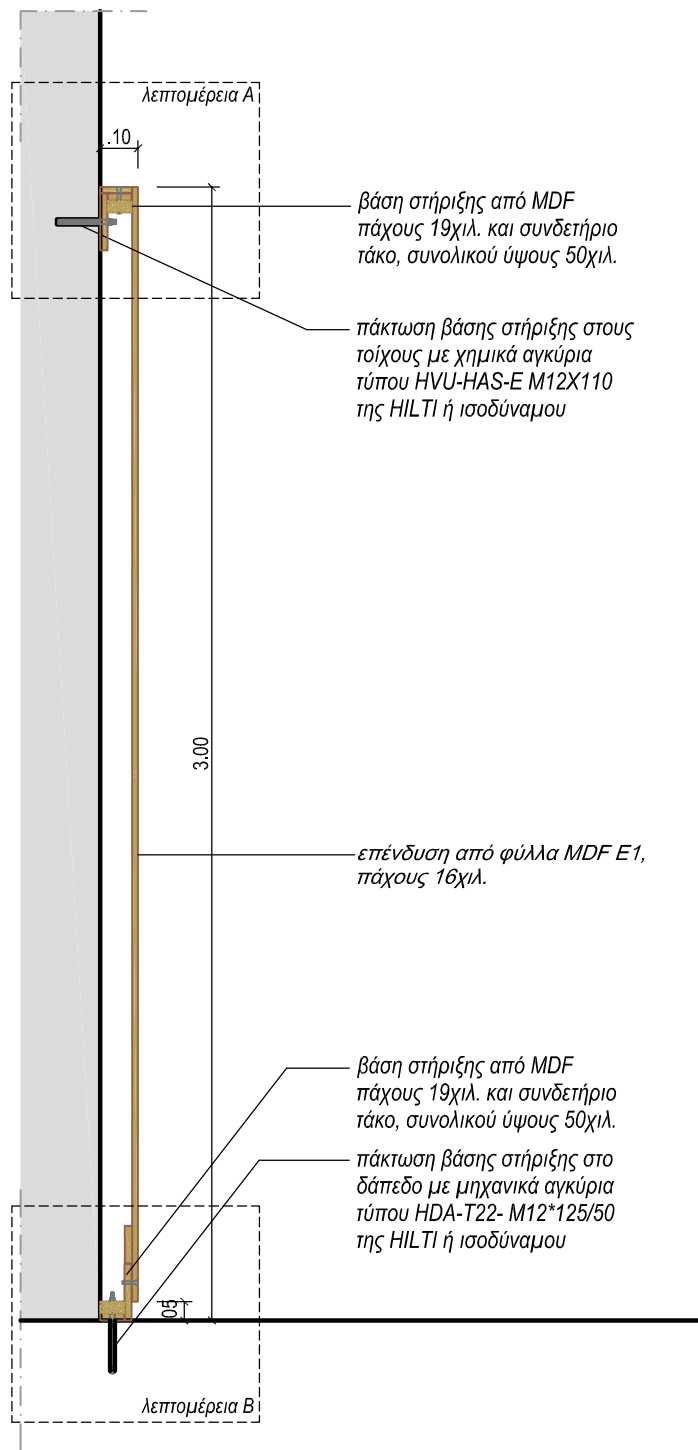

ΤΟΜΗ ΨΕΥΔΟΤΟΙΧΟΥ

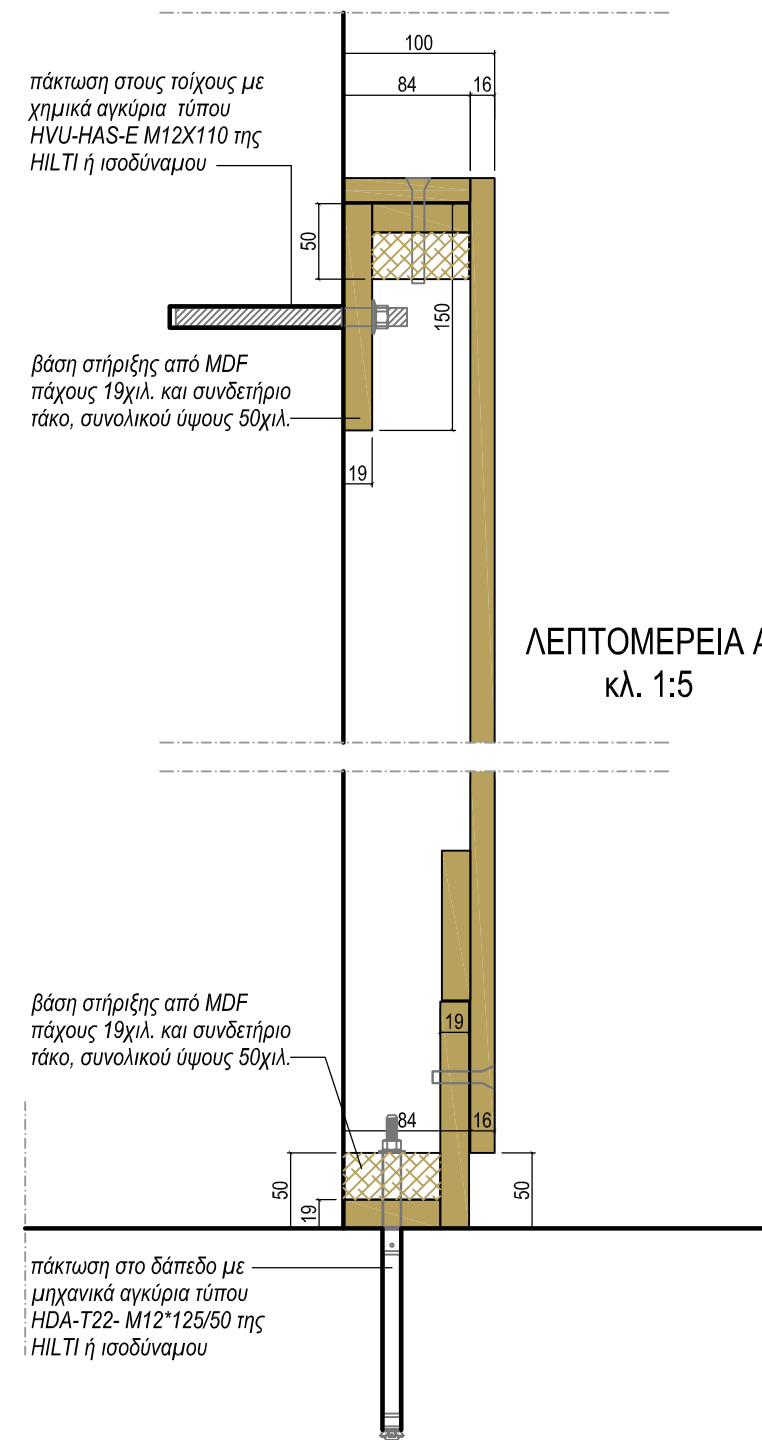

ΛΕΠΤΟΜΕΡΕΙΑ Α
κλ. 1:5


ΛΕΠΤΟΜΕΡΕΙΑ Β
κλ. 1:5

ΟΝΟΜΑ ΣΧΕΔΙΟΥ: ΛΠ01

ΘΕΜΑ ΣΧΕΔΙΟΥ:


ΛΕΠΤΟΜΕΡΕΙΕΣ ΠΑΚΤΩΣΗΣ ΨΕΥΔΟΤΟΙΧΩΝ

ΚΛΙΜΑΚΑ: 1:20

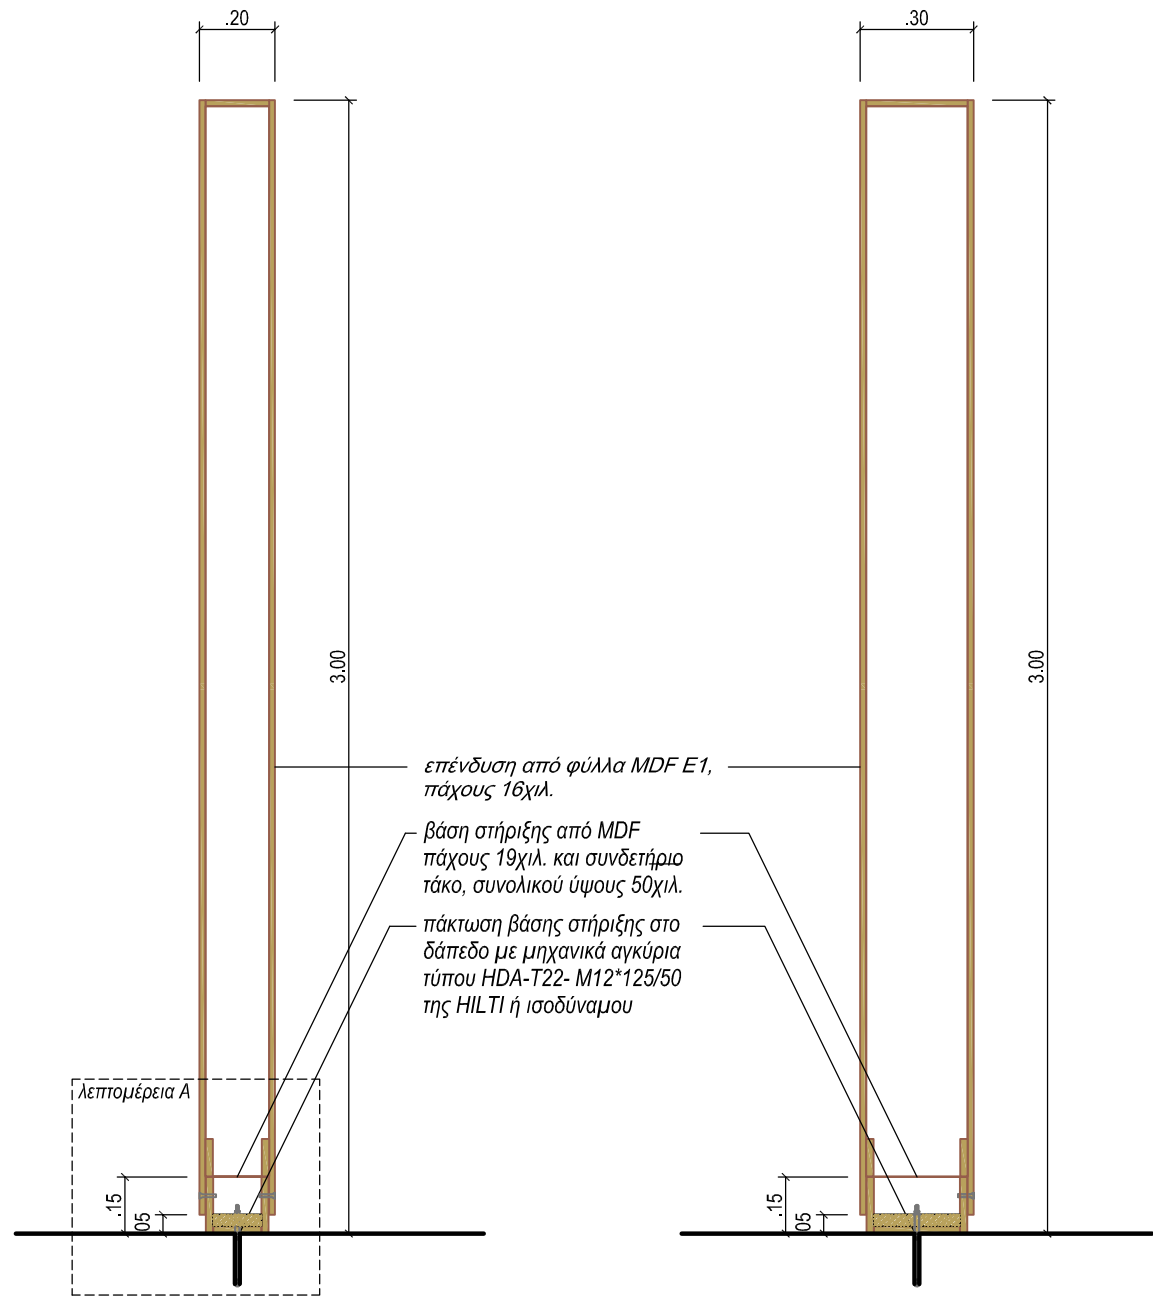


ΤΟΜΗ ΤΟΙΧΟΥ
πάχους 20εκ.

ΤΟΜΗ ΤΟΙΧΟΥ
πάχους 30εκ.

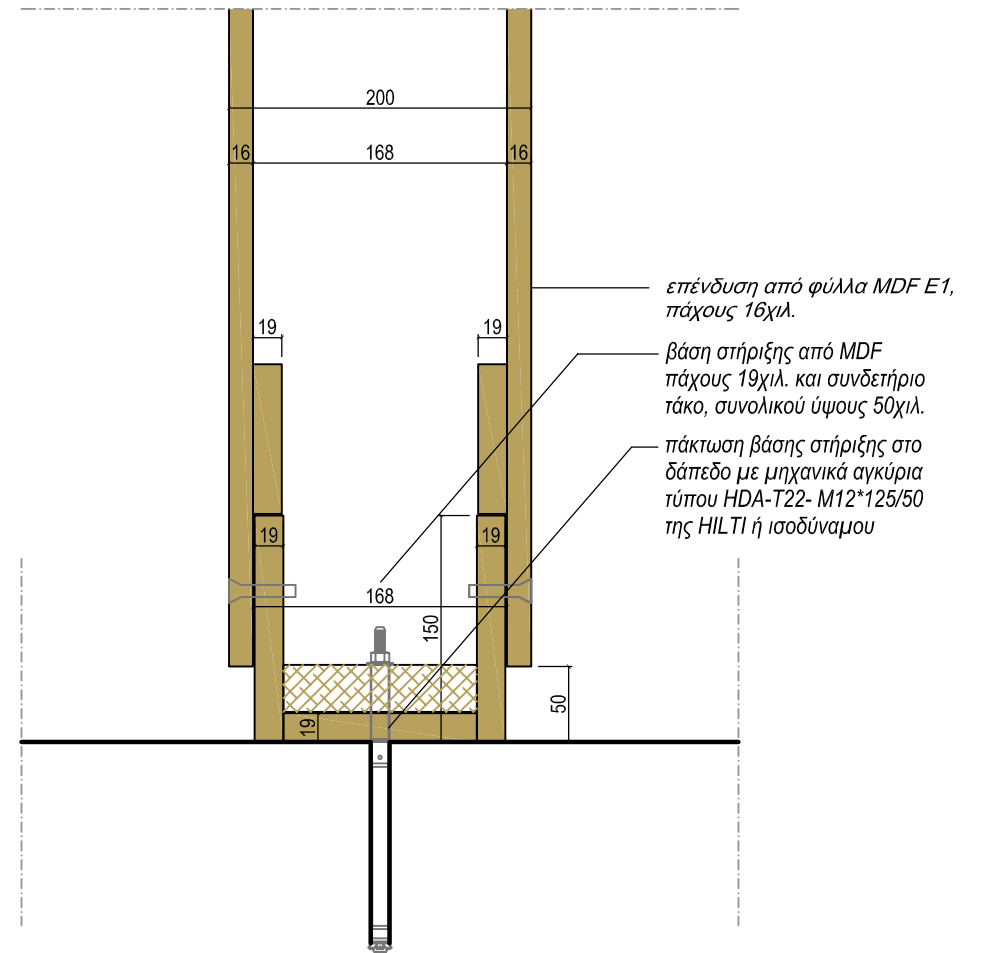


ΛΕΠΤΟΜΕΡΕΙΑ Α
κλ. 1:5

ΟΝΟΜΑ ΣΧΕΔΙΟΥ: ΛΠ02
ΘΕΜΑ ΣΧΕΔΙΟΥ:
ΛΕΠΤΟΜΕΡΕΙΕΣ ΠΑΚΤΩΣΗΣ ΑΥΤΟΪΣΤΑΜΕΝΩΝ ΨΕΥΔΟΤΟΙΧΩΝ
ΚΛΙΜΑΚΑ: 1:20

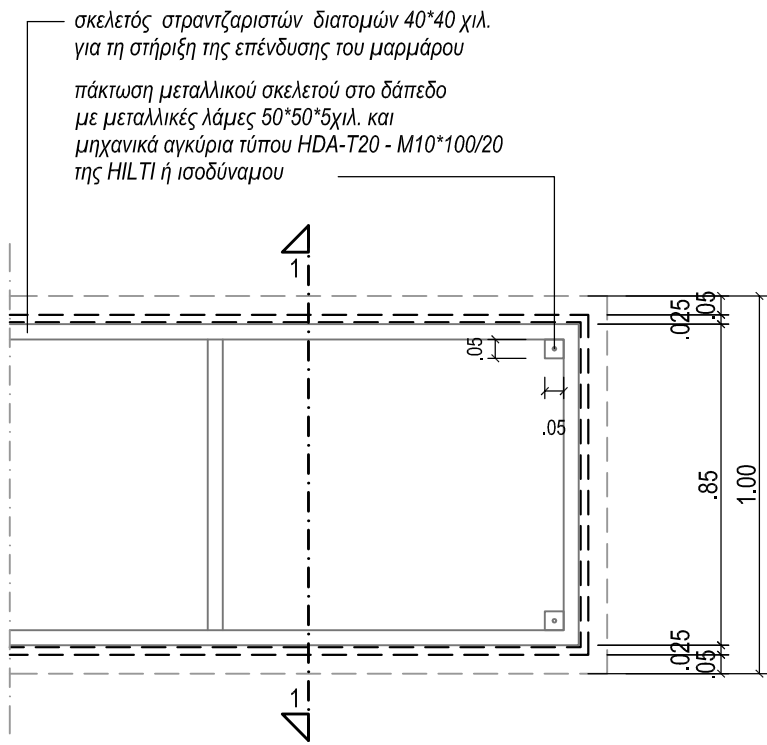

ΚΑΤΟΨΗ

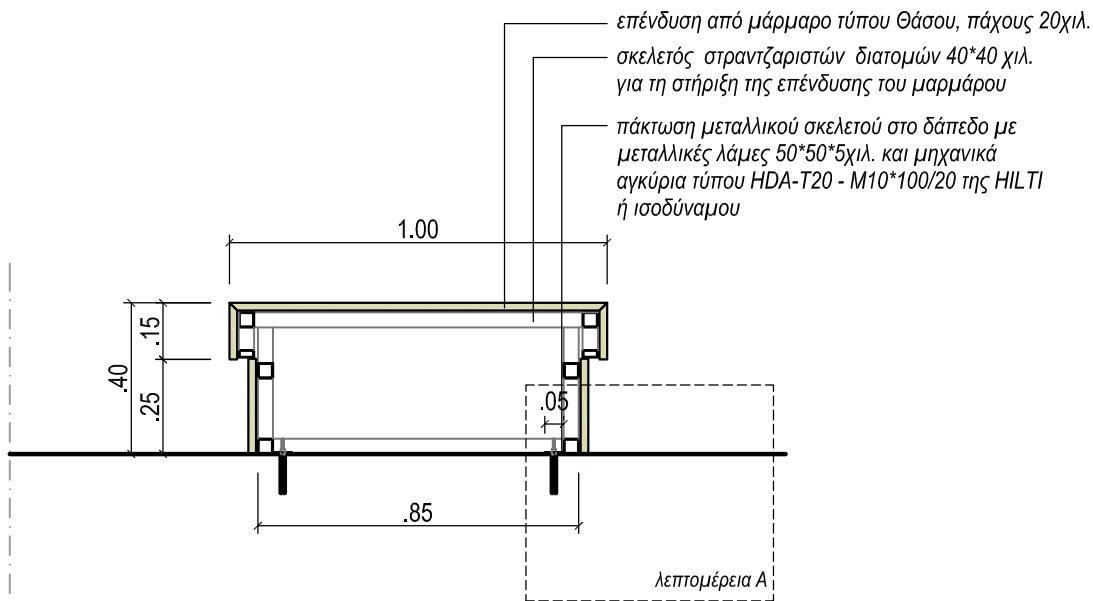


ΤΟΜΗ 1

επένδυση από μάρμαρο τύπου Θάσου, πάχους 20χιλ.

σκελετός στραντζαριστών διατομών 40*40 χιλ.
για τη στήριξη της επένδυσης του μαρμάρου

μεταλλικές λάμες 50*50*5χιλ.

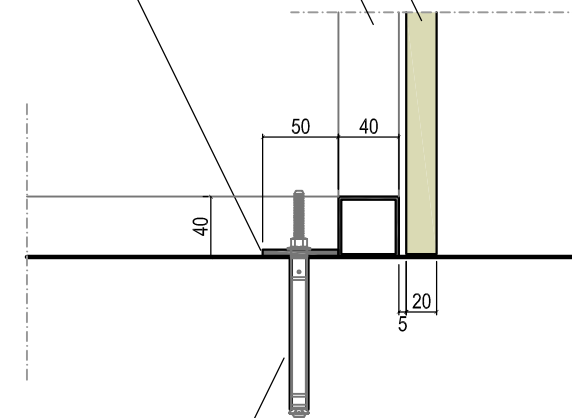

πάκτωση μεταλλικού σκελετού
στο δάπεδο
με μηχανικά αγκύρια τύπου
HDA-T20 - M10*100/20
της HILTI ή ισοδύναμου




ΛΕΠΤΟΜΕΡΕΙΑ Α
κλ. 1:5

ΟΝΟΜΑ ΣΧΕΔΙΟΥ: ΛΠ03





ΘΕΜΑ ΣΧΕΔΙΟΥ:

ΛΕΠΤΟΜΕΡΕΙΕΣ ΠΑΚΤΩΣΗΣ ΜΕΤΑΛΛΙΚΩΝ ΦΟΡΕΩΝ ΘΥΛΑΚΩΝ





ΚΛΙΜΑΚΑ: 1:20

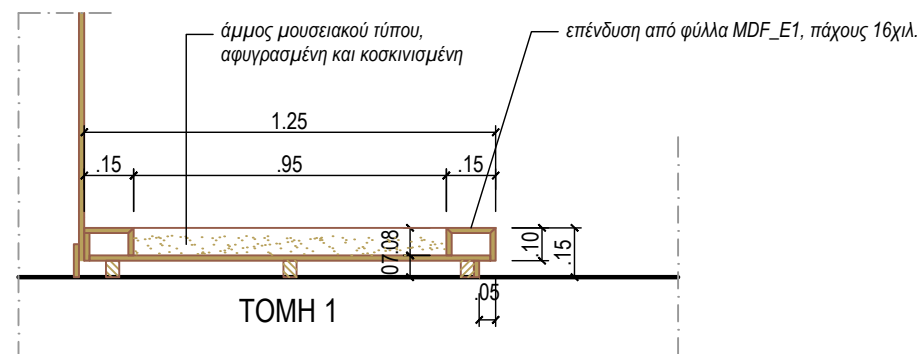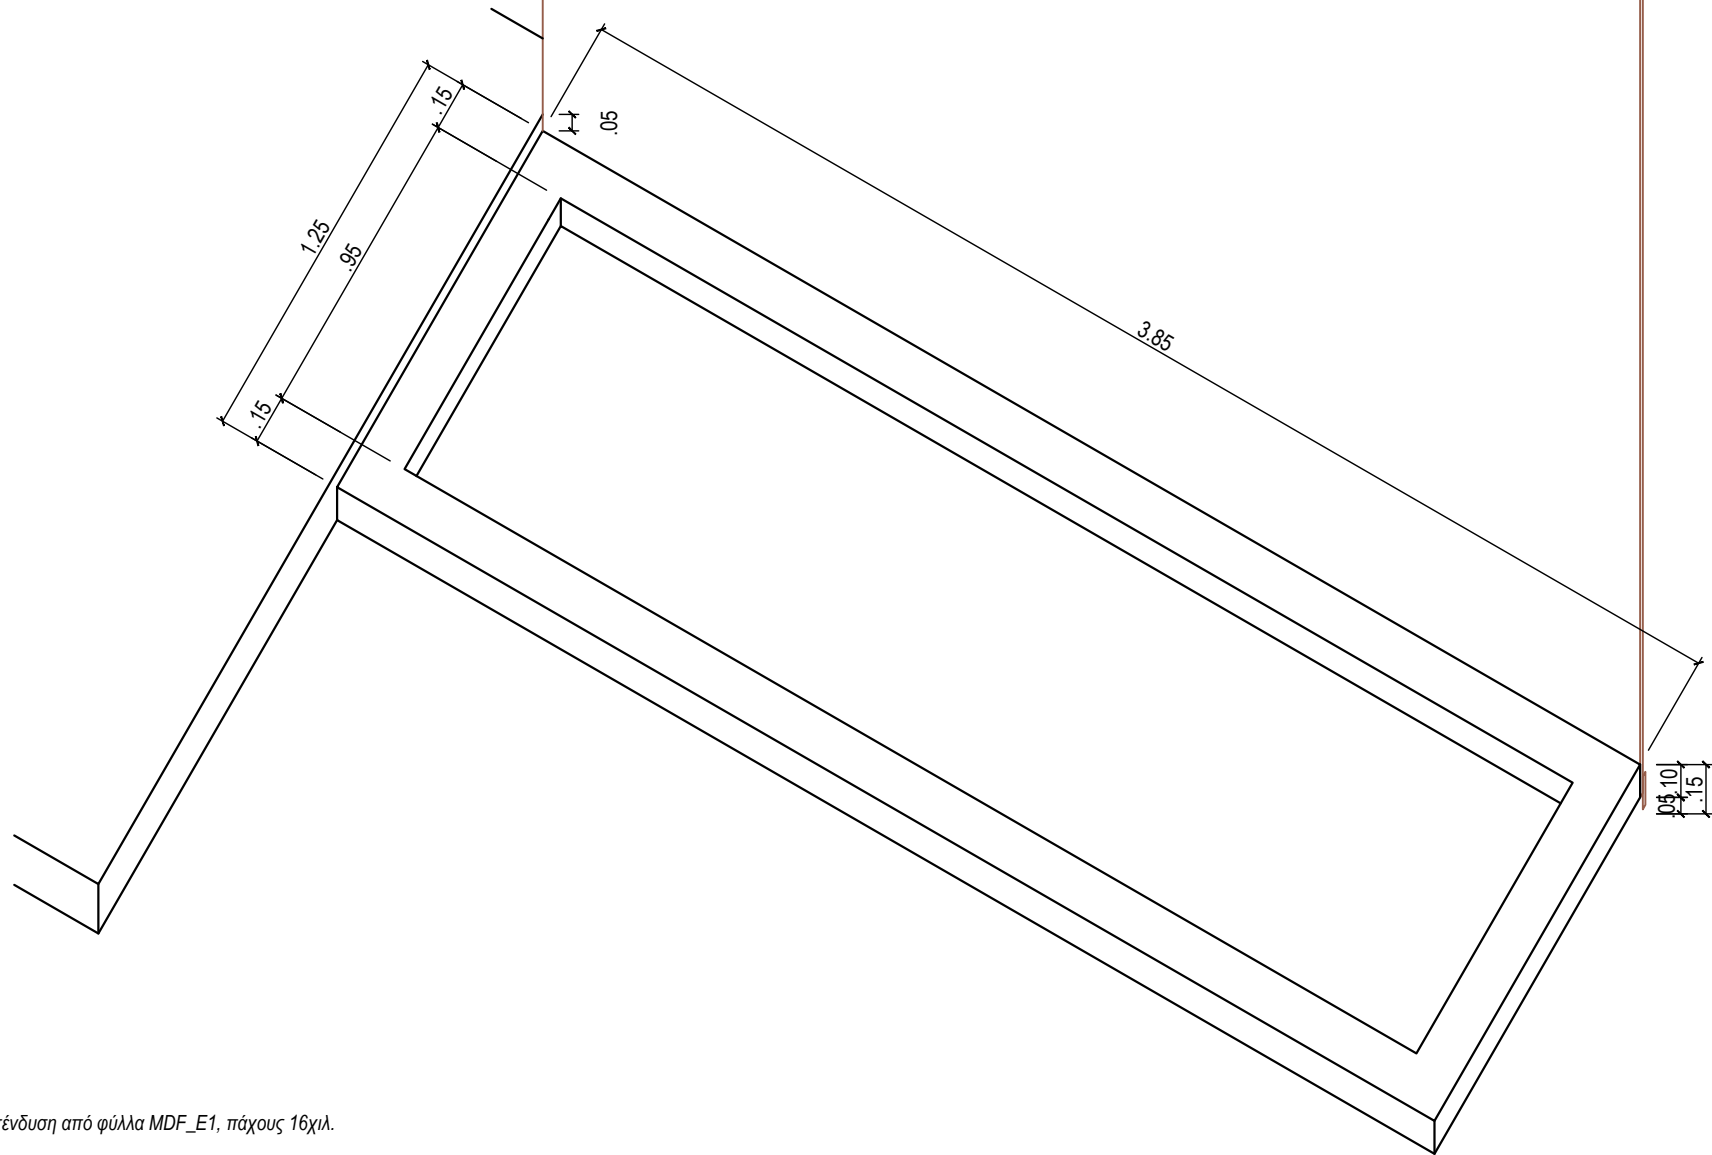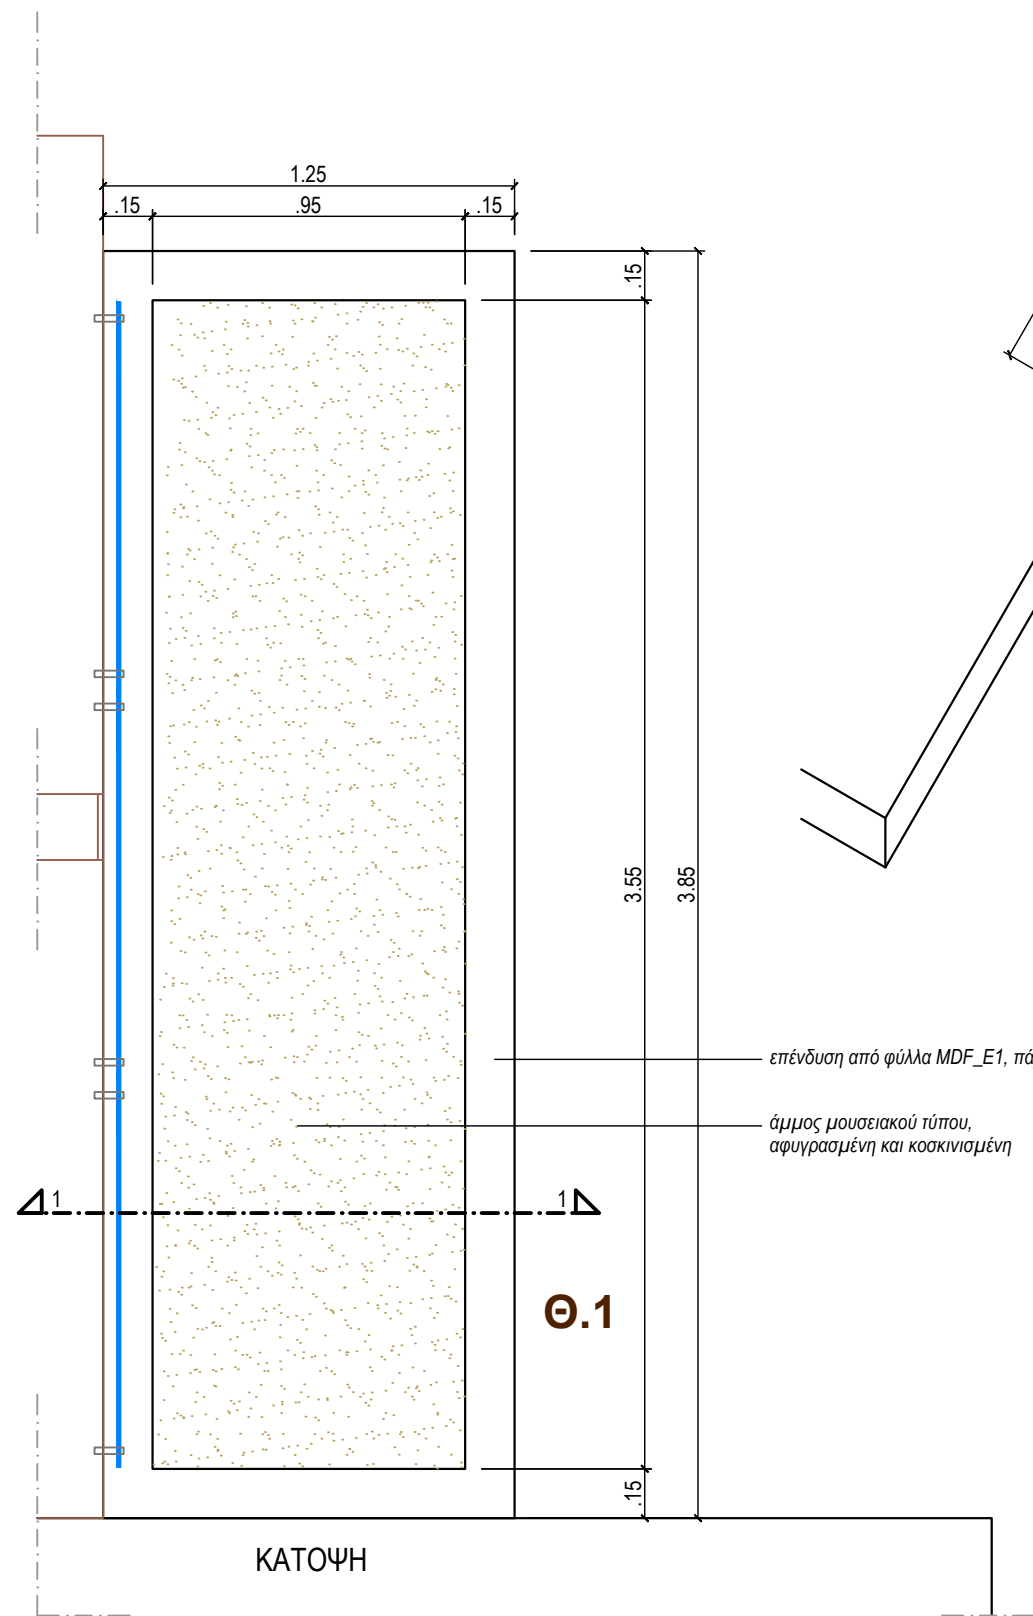

ΟΝΟΜΑ ΣΧΕΔΙΟΥ: Λ.01
ΘΕΜΑ ΣΧΕΔΙΟΥ:
ΓΕΝΙΚΕΣ ΛΕΠΤΟΜΕΡΕΙΕΣ ΘΥΛΑΚΩΝ - Θ.1 ΤΥΠΟΥ 2
ΚΛΙΜΑΚΑ: 1:20

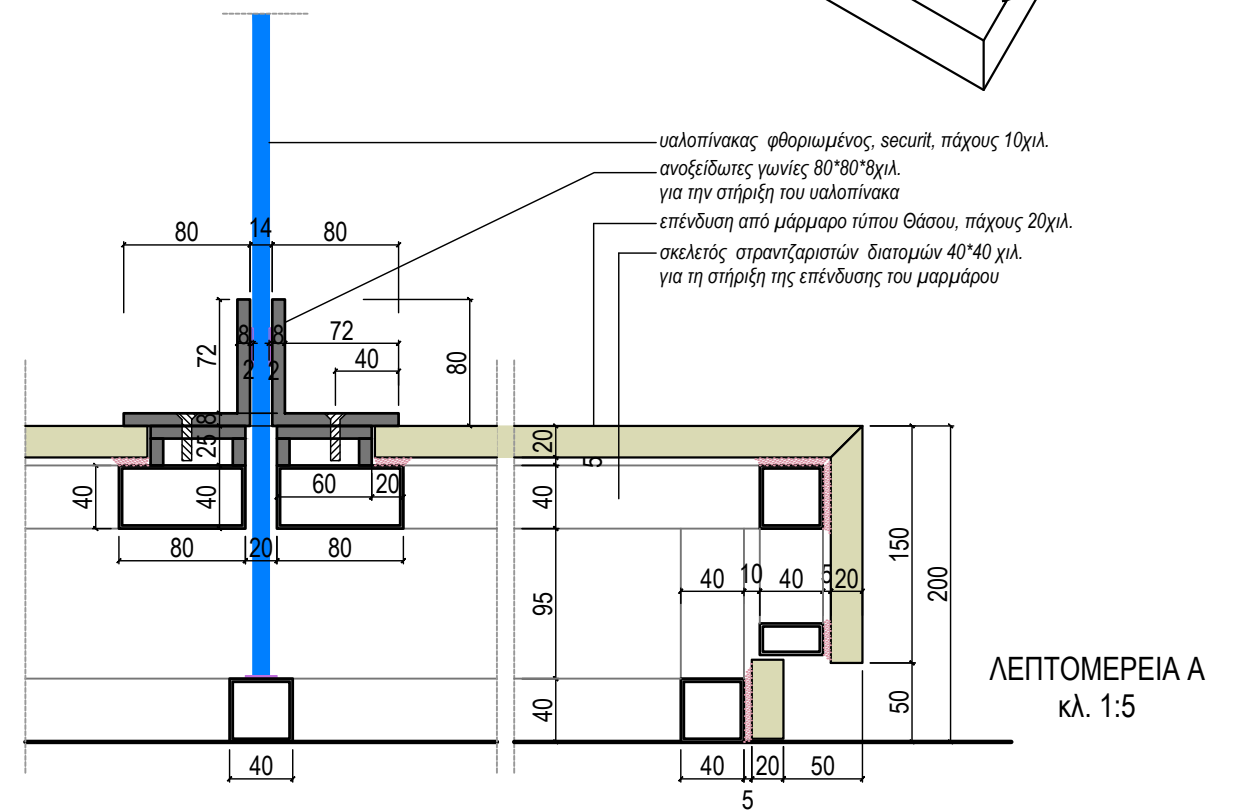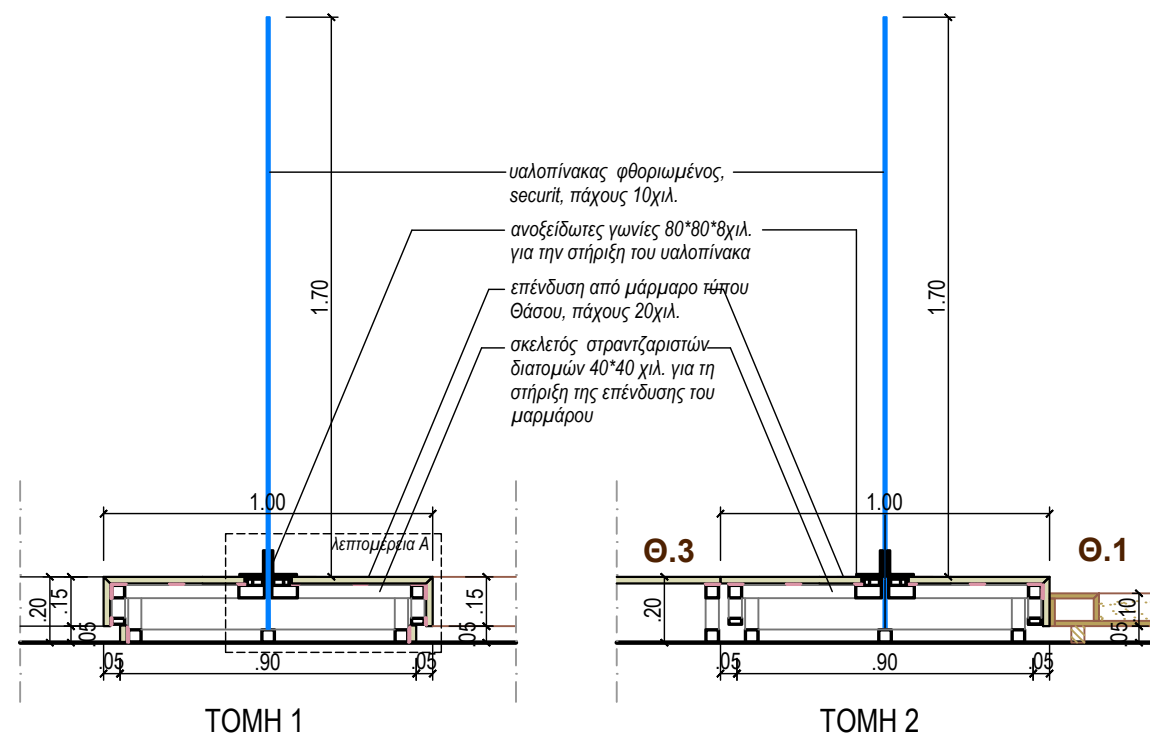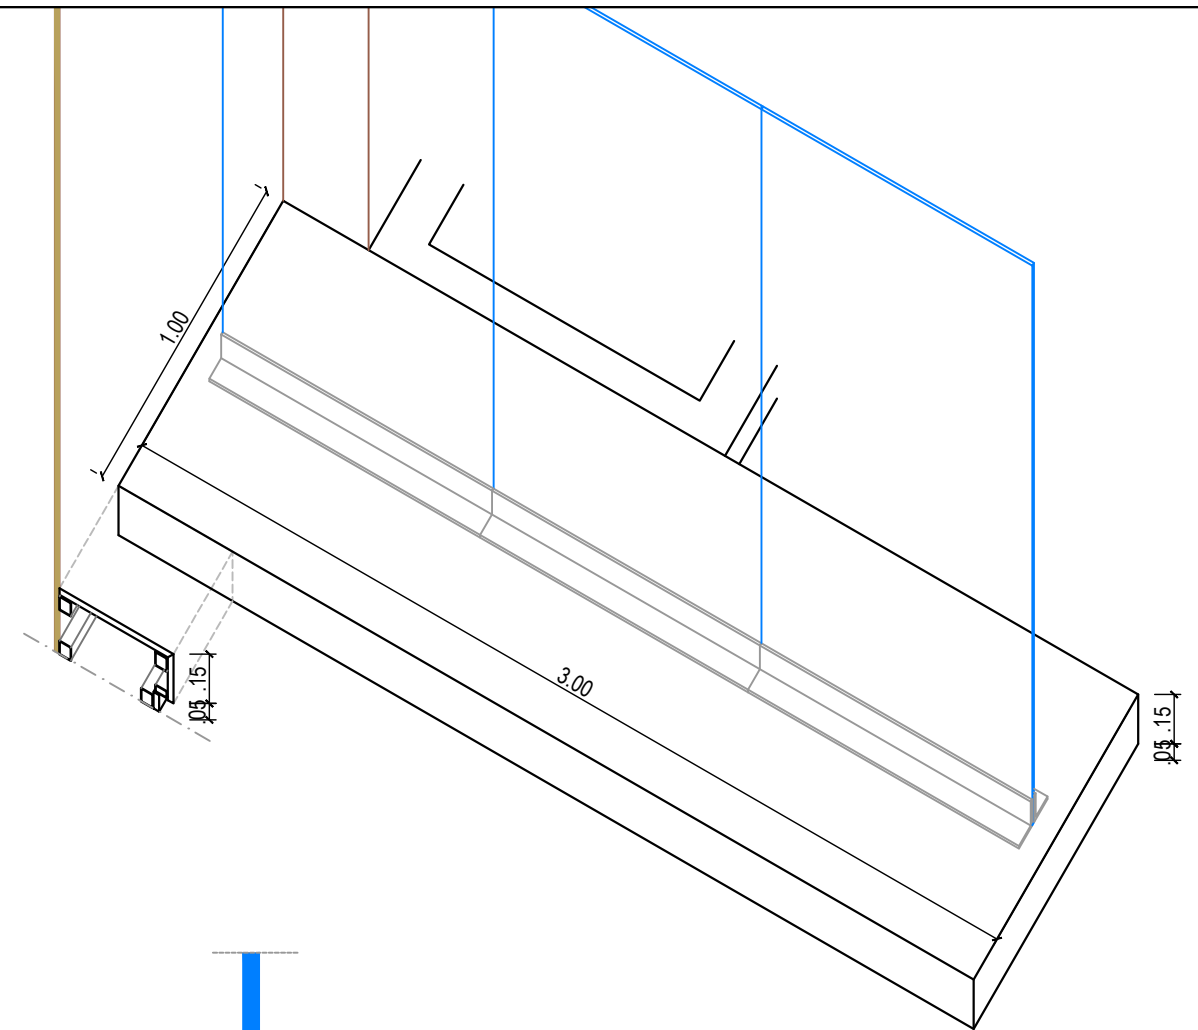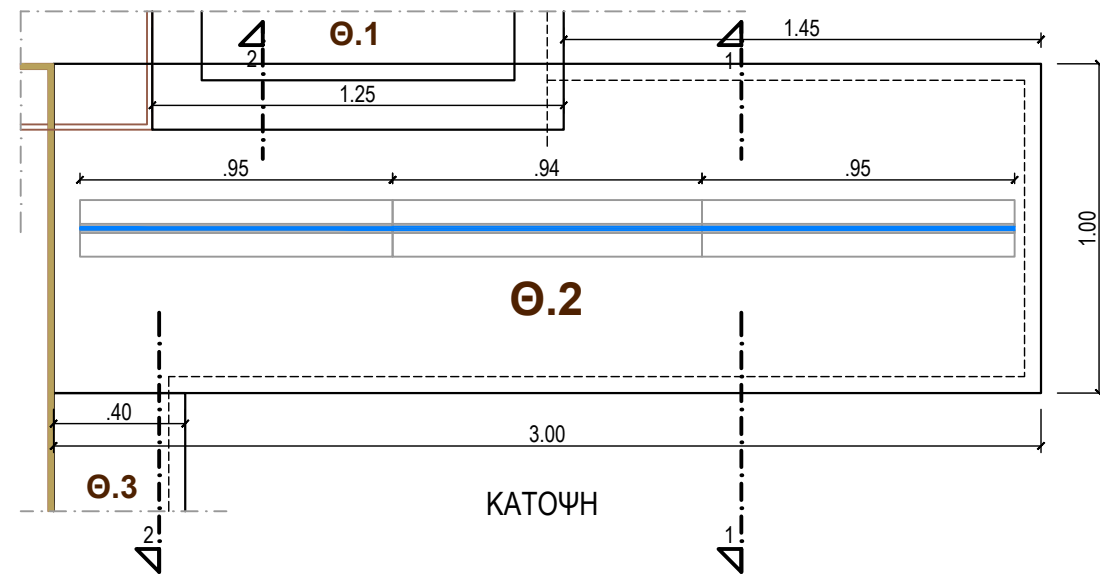

ΟΝΟΜΑ ΣΧΕΔΙΟΥ: Λ.02
 ΘΕΜΑ ΣΧΕΔΙΟΥ:
ΓΕΝΙΚΕΣ ΛΕΠΤΟΜΕΡΕΙΕΣ ΘΥΛΑΚΩΝ - Θ.2 ΤΥΠΟΥ 1.1
 ΚΛΙΜΑΚΑ: 1:20/1:5


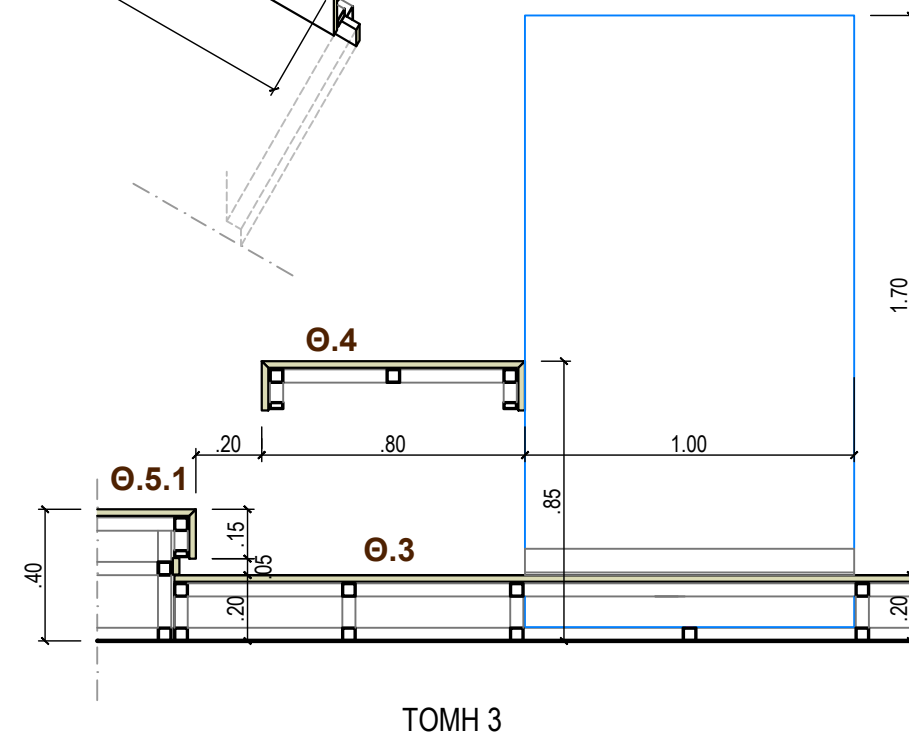
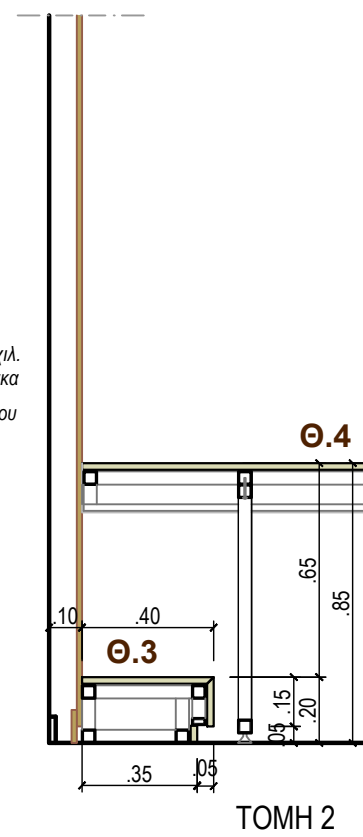
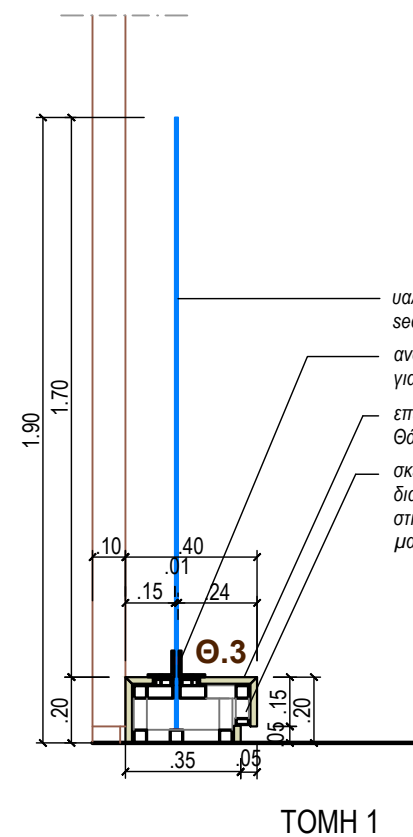
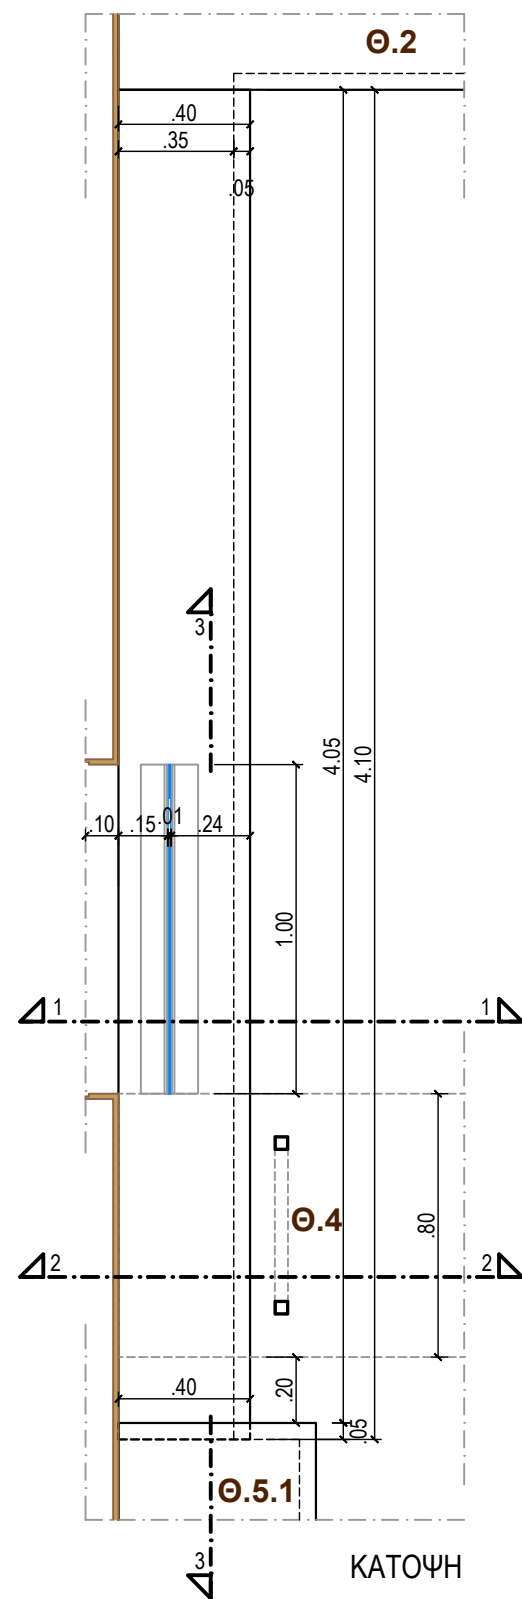


ΟΝΟΜΑ ΣΧΕΔΙΟΥ: Λ03

ΘΕΜΑ ΣΧΕΔΙΟΥ:

ΓΕΝΙΚΕΣ ΛΕΠΤΟΜΕΡΙΕΣ ΘΥΛΑΚΩΝ - Θ.3 ΤΥΠΟΥ 1.1

ΚΛΙΜΑΚΑ: 1:20

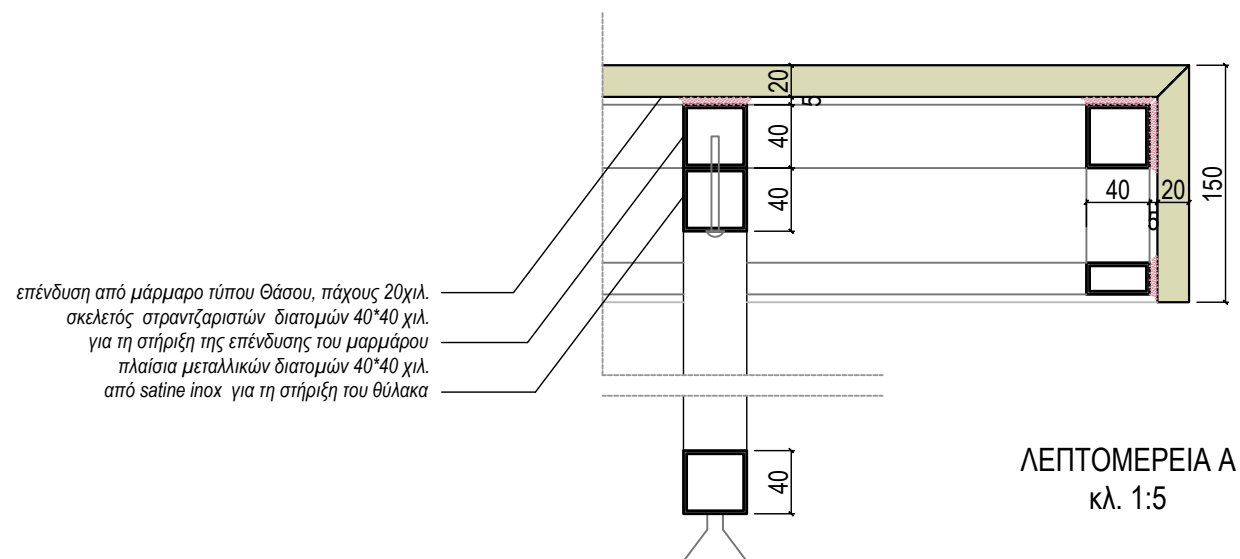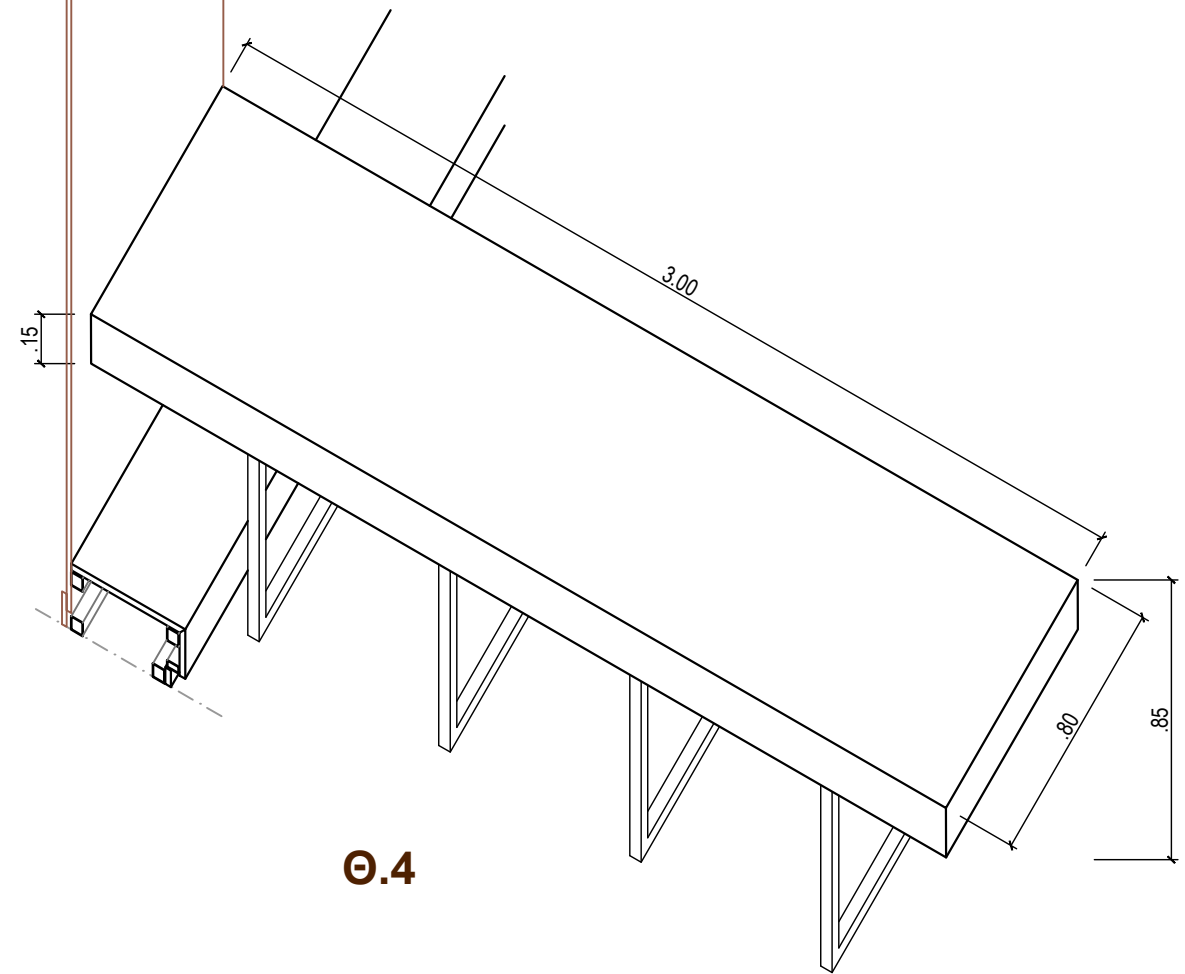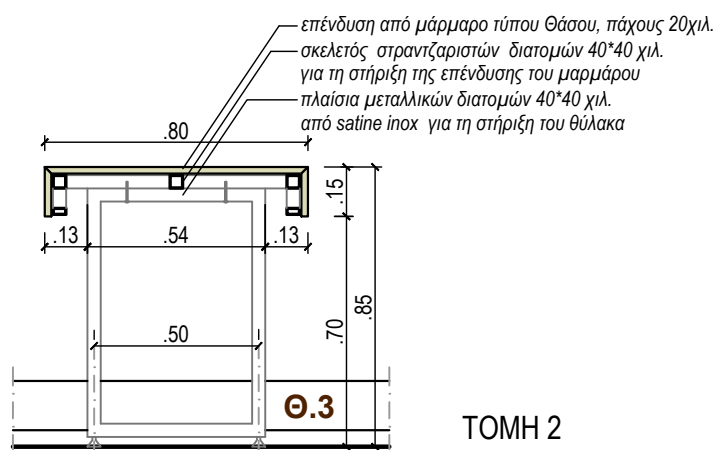
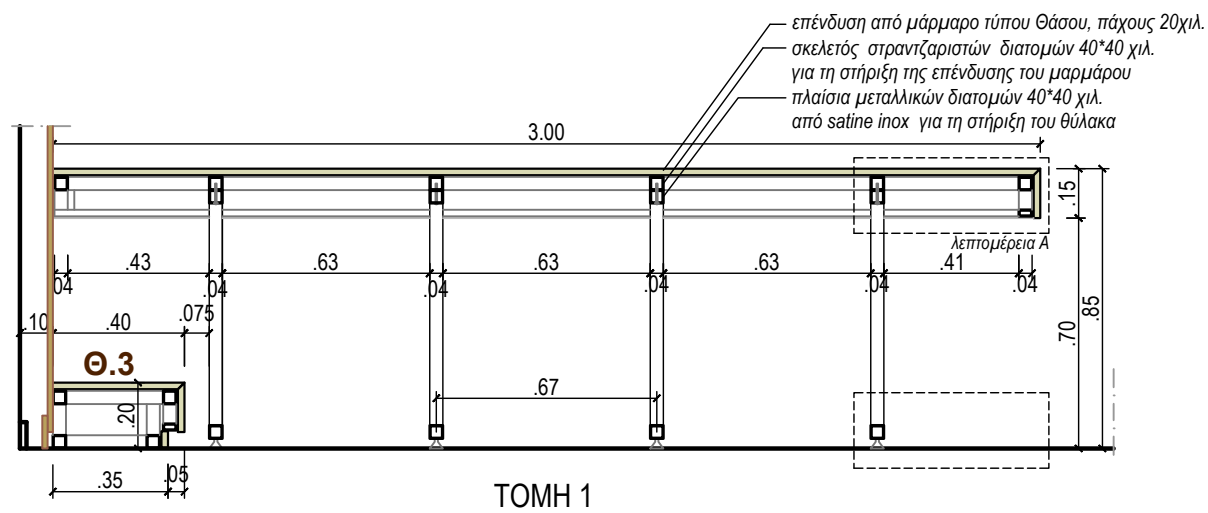
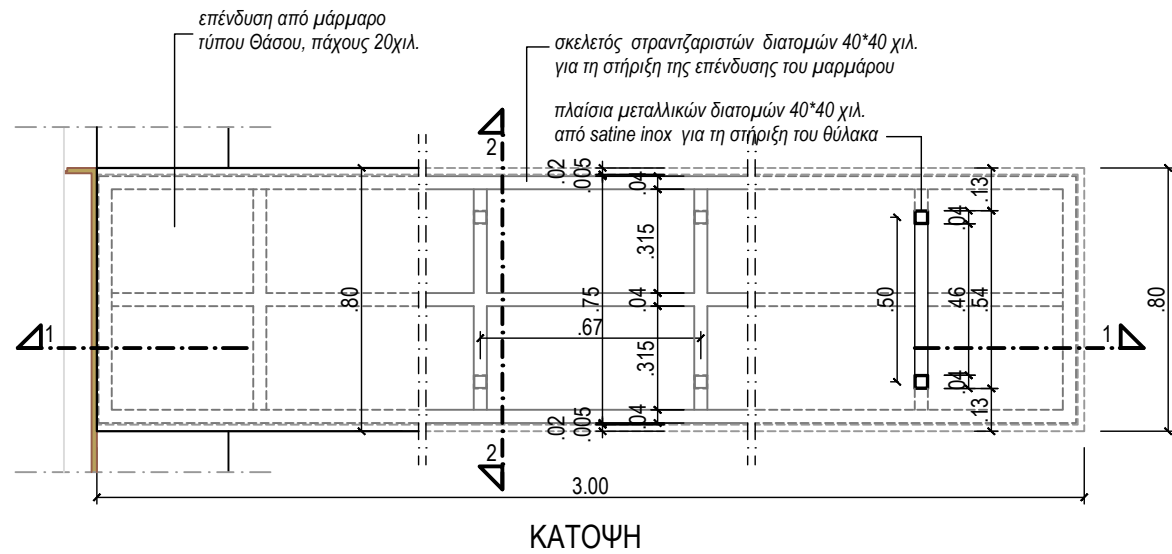


ΟΝΟΜΑ ΣΧΕΔΙΟΥ: Λ.04

ΘΕΜΑ ΣΧΕΔΙΟΥ:

ΓΕΝΙΚΕΣ ΛΕΠΤΟΜΕΡΕΙΕΣ ΘΥΛΑΚΩΝ - Θ.4 ΤΥΠΟΥ 1.3

ΚΛΙΜΑΚΑ: 1:20/1:5

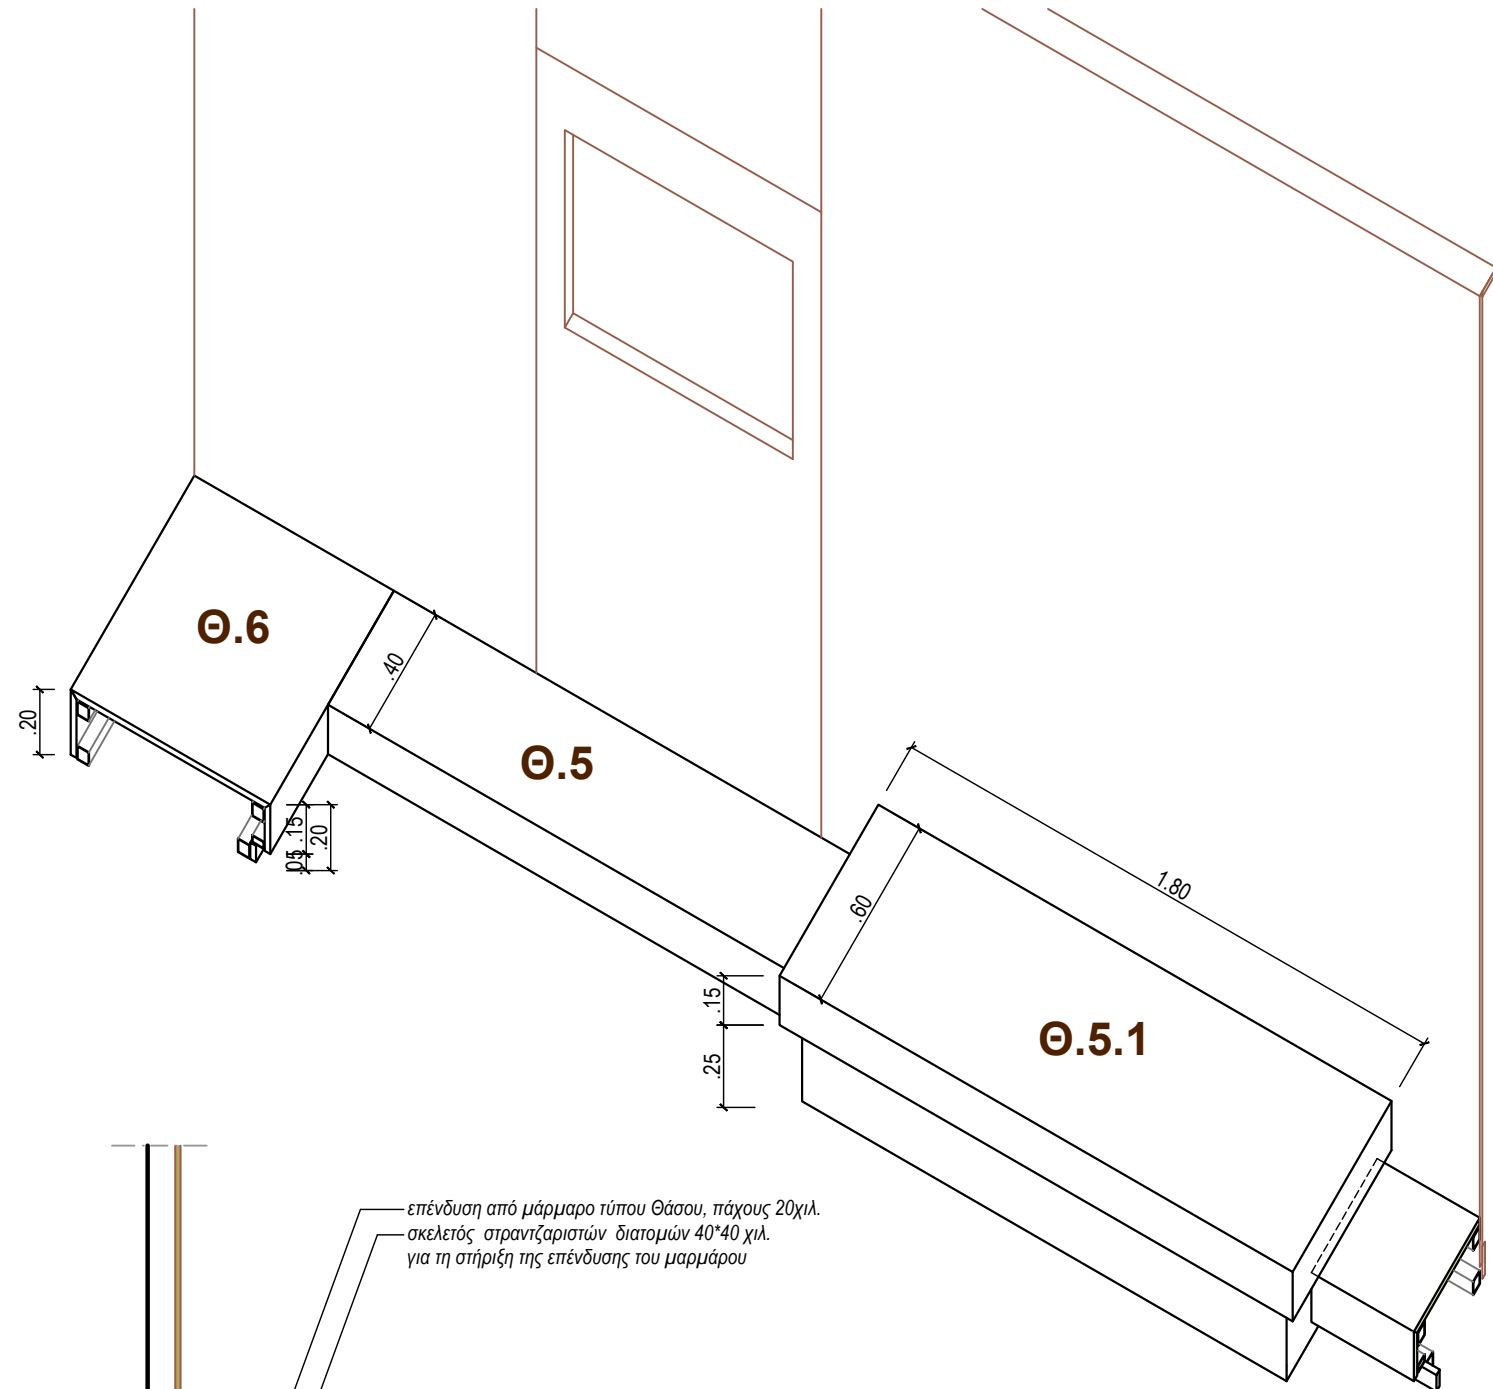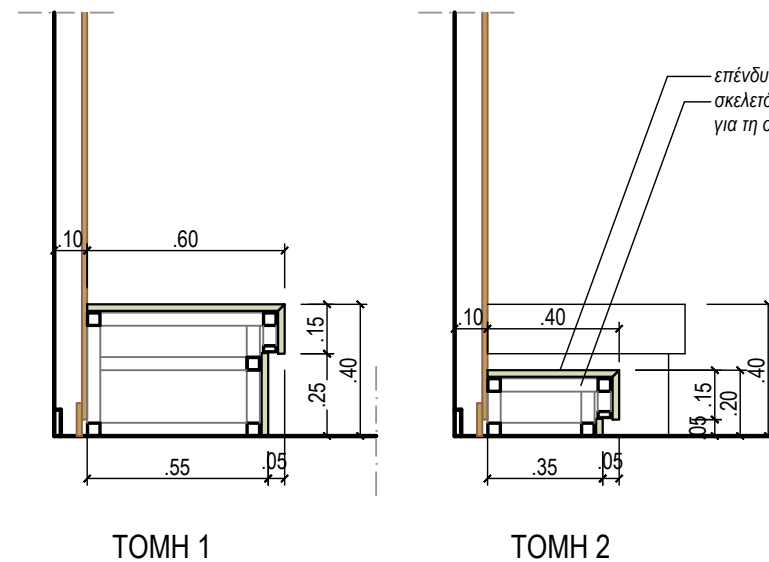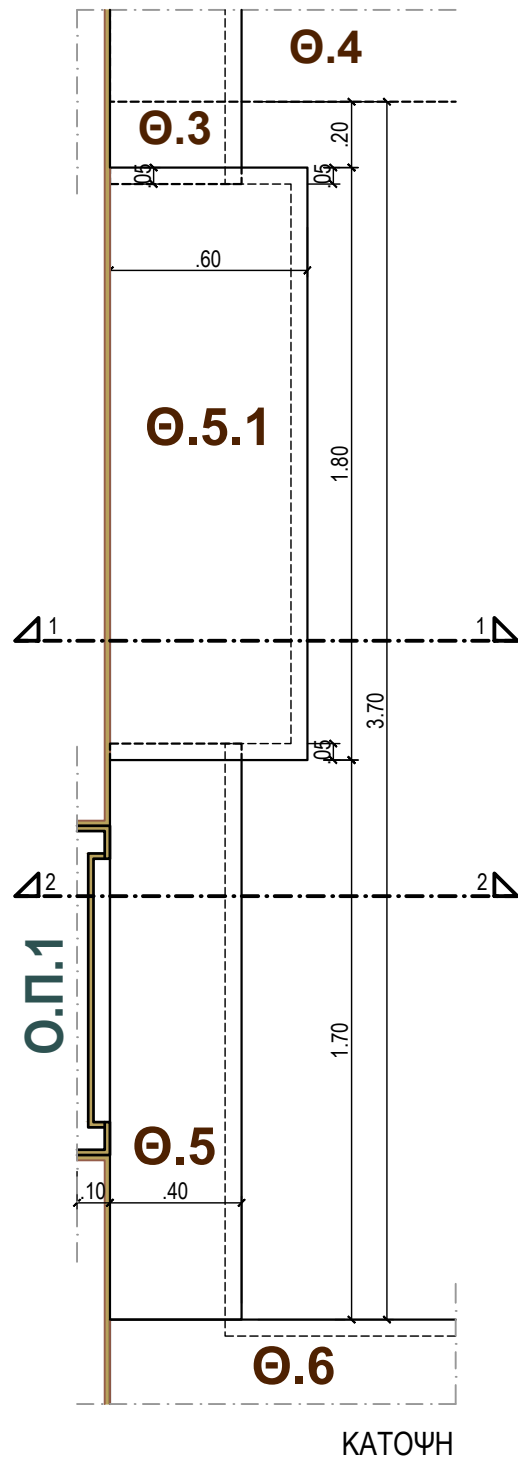


ΟΝΟΜΑ ΣΧΕΔΙΟΥ: Λ.05


ΘΕΜΑ ΣΧΕΔΙΟΥ:

ΓΕΝΙΚΕΣ ΛΕΠΤΟΜΕΡΕΙΕΣ ΘΥΛΑΚΩΝ - Θ.5 ΤΥΠΟΥ 1.1, Θ.5.1 ΤΥΠΟΥ 1.2


ΚΛΙΜΑΚΑ: 1:20

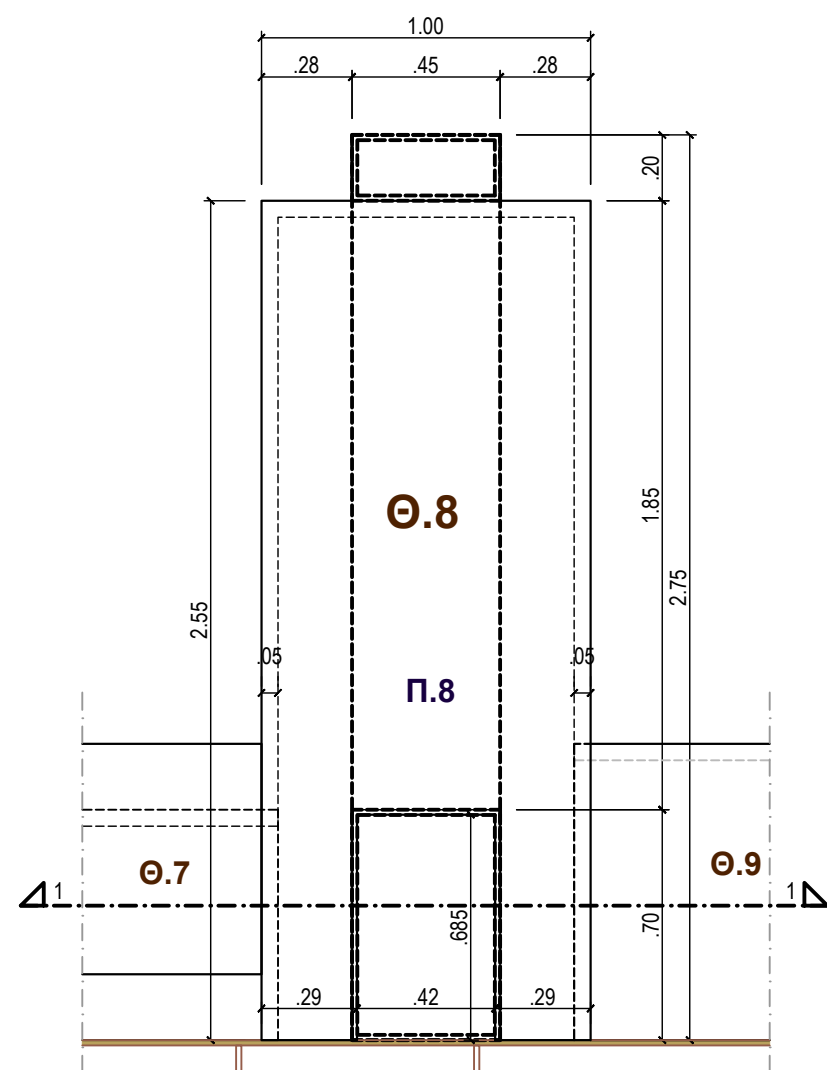

ΚΑΤΟΨΗ

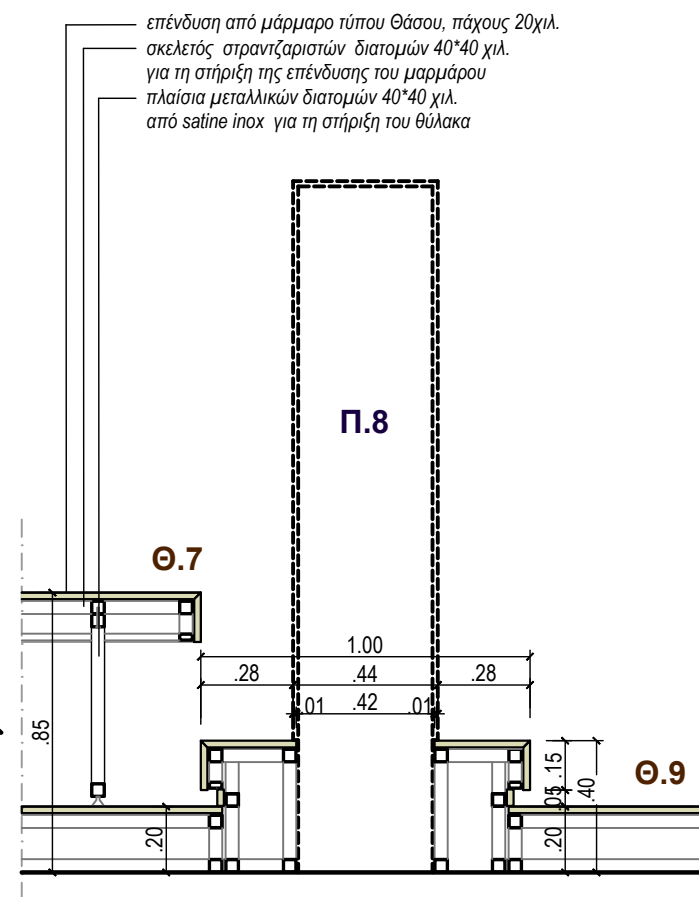

ΤΟΜΗ 1


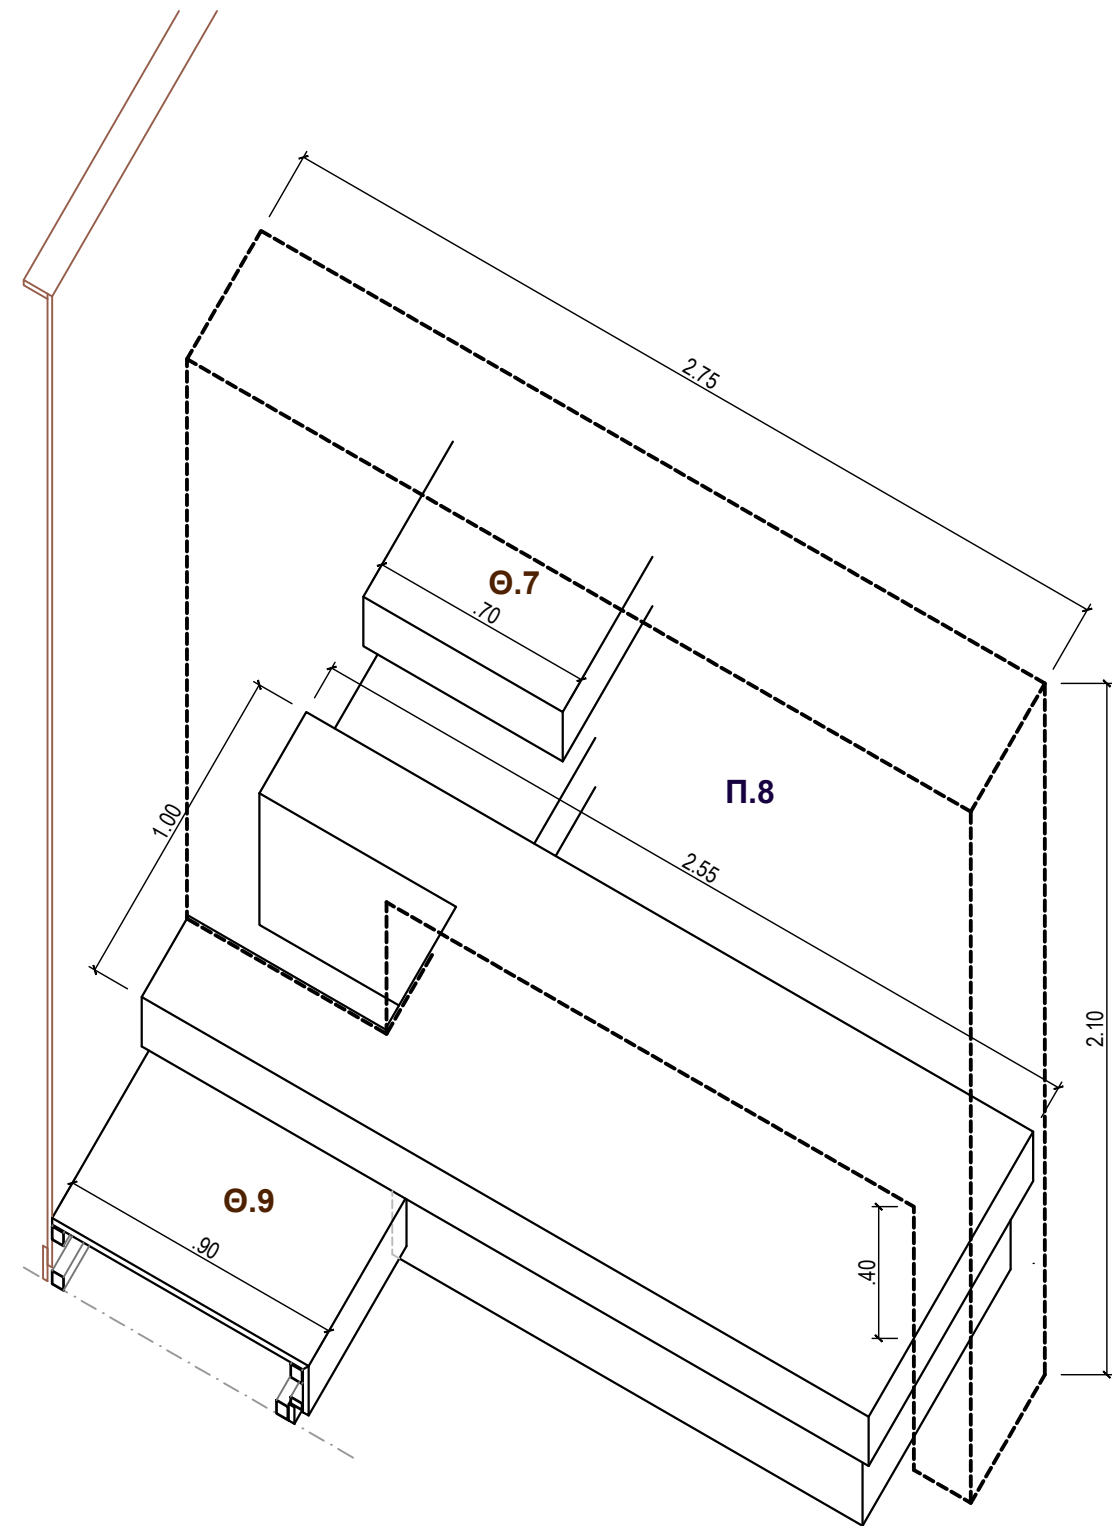


ΟΝΟΜΑ ΣΧΕΔΙΟΥ: Λ.09


ΘΕΜΑ ΣΧΕΔΙΟΥ:

ΓΕΝΙΚΕΣ ΛΕΠΤΟΜΕΡΕΙΕΣ ΘΥΛΑΚΩΝ - Θ.8 ΤΥΠΟΥ 1.2


ΚΛΙΜΑΚΑ: 1:20

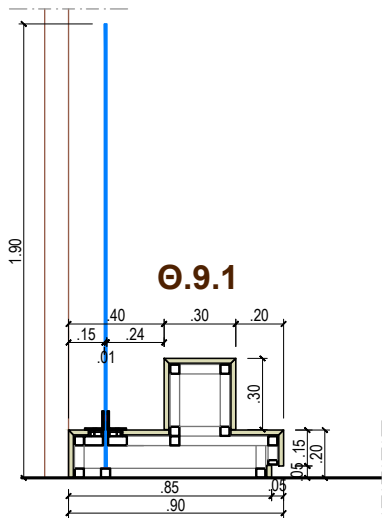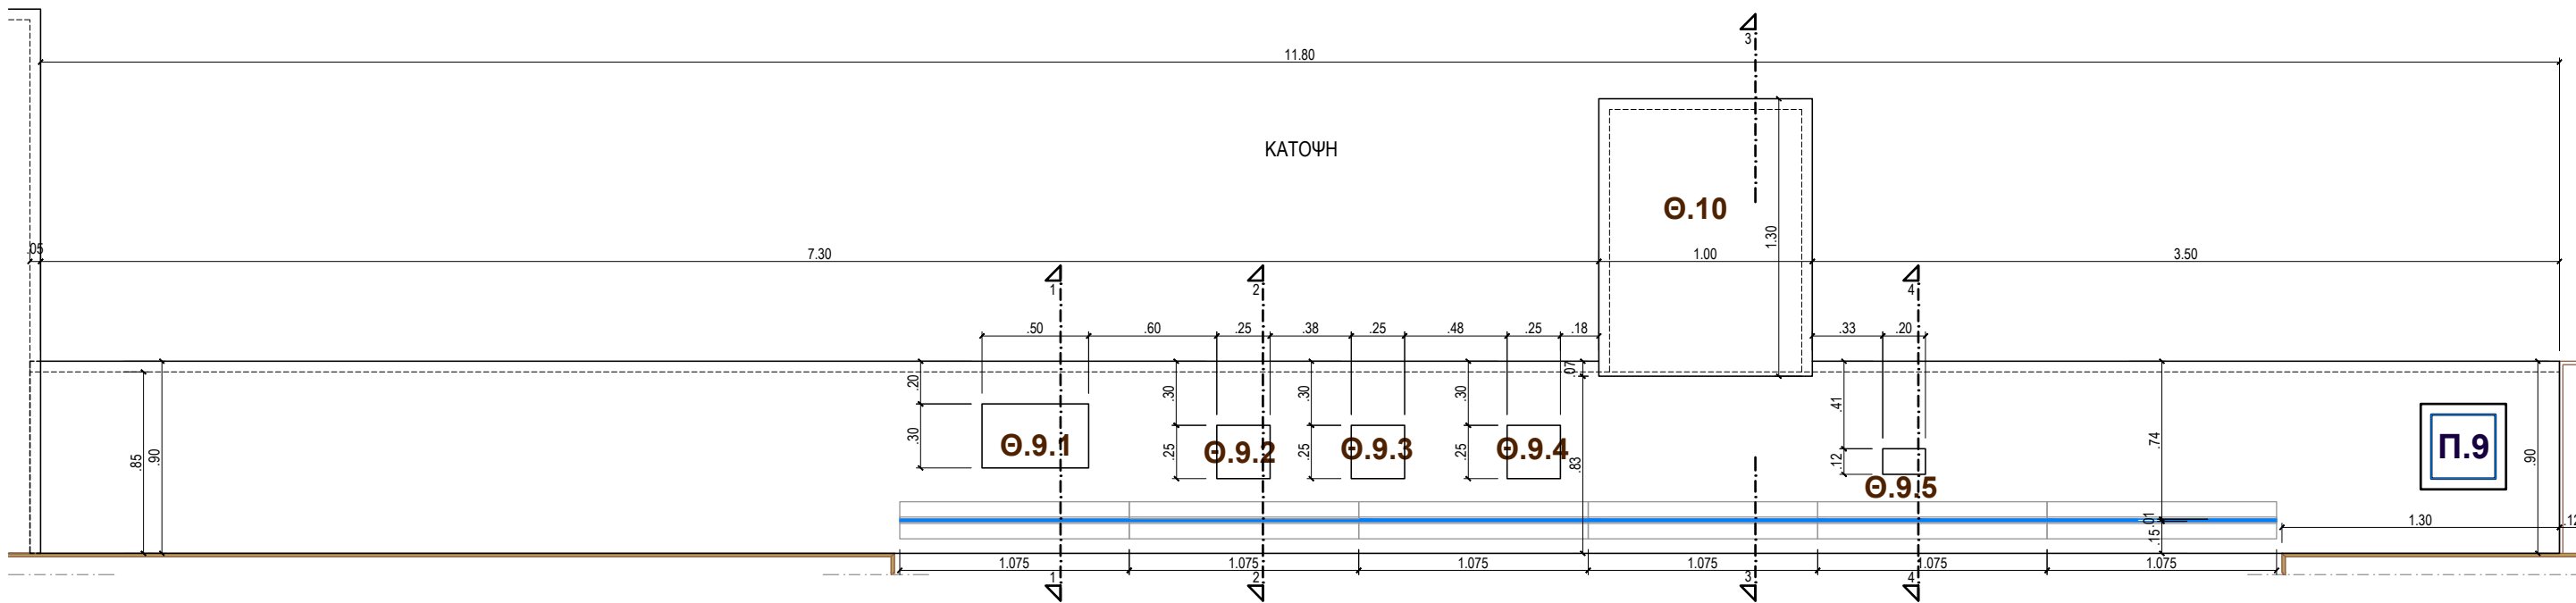


ΤΟΜΗ 1

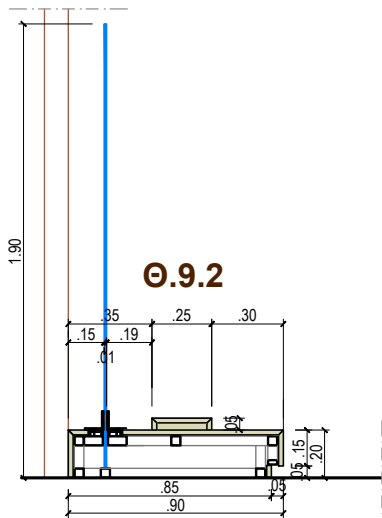

ΤΟΜΗ 2

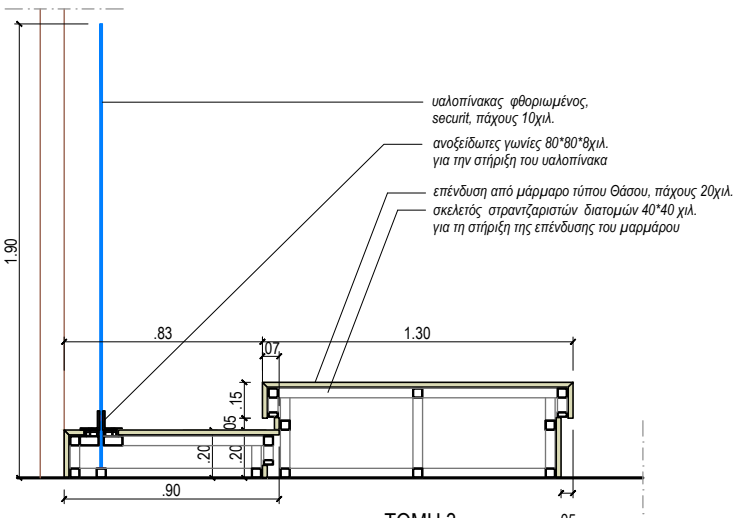

ΤΟΜΗ 3

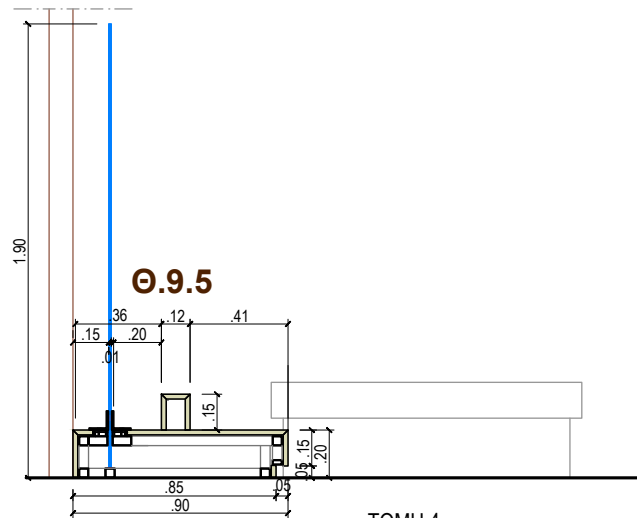



ΤΟΜΗ 4

ΟΝΟΜΑ ΣΧΕΔΙΟΥ: Λ.10



ΘΕΜΑ ΣΧΕΔΙΟΥ:

ΓΕΝΙΚΕΣ ΛΕΠΤΟΜΕΡΙΕΣ ΘΥΛΑΚΩΝ - Θ.9 ΤΥΠΟΥ 1.1, Θ.9.1-9.5 ΤΥΠΟΥ 3, Θ.10 ΤΥΠΟΥ 1.2





ΚΛΙΜΑΚΑ: 1:20

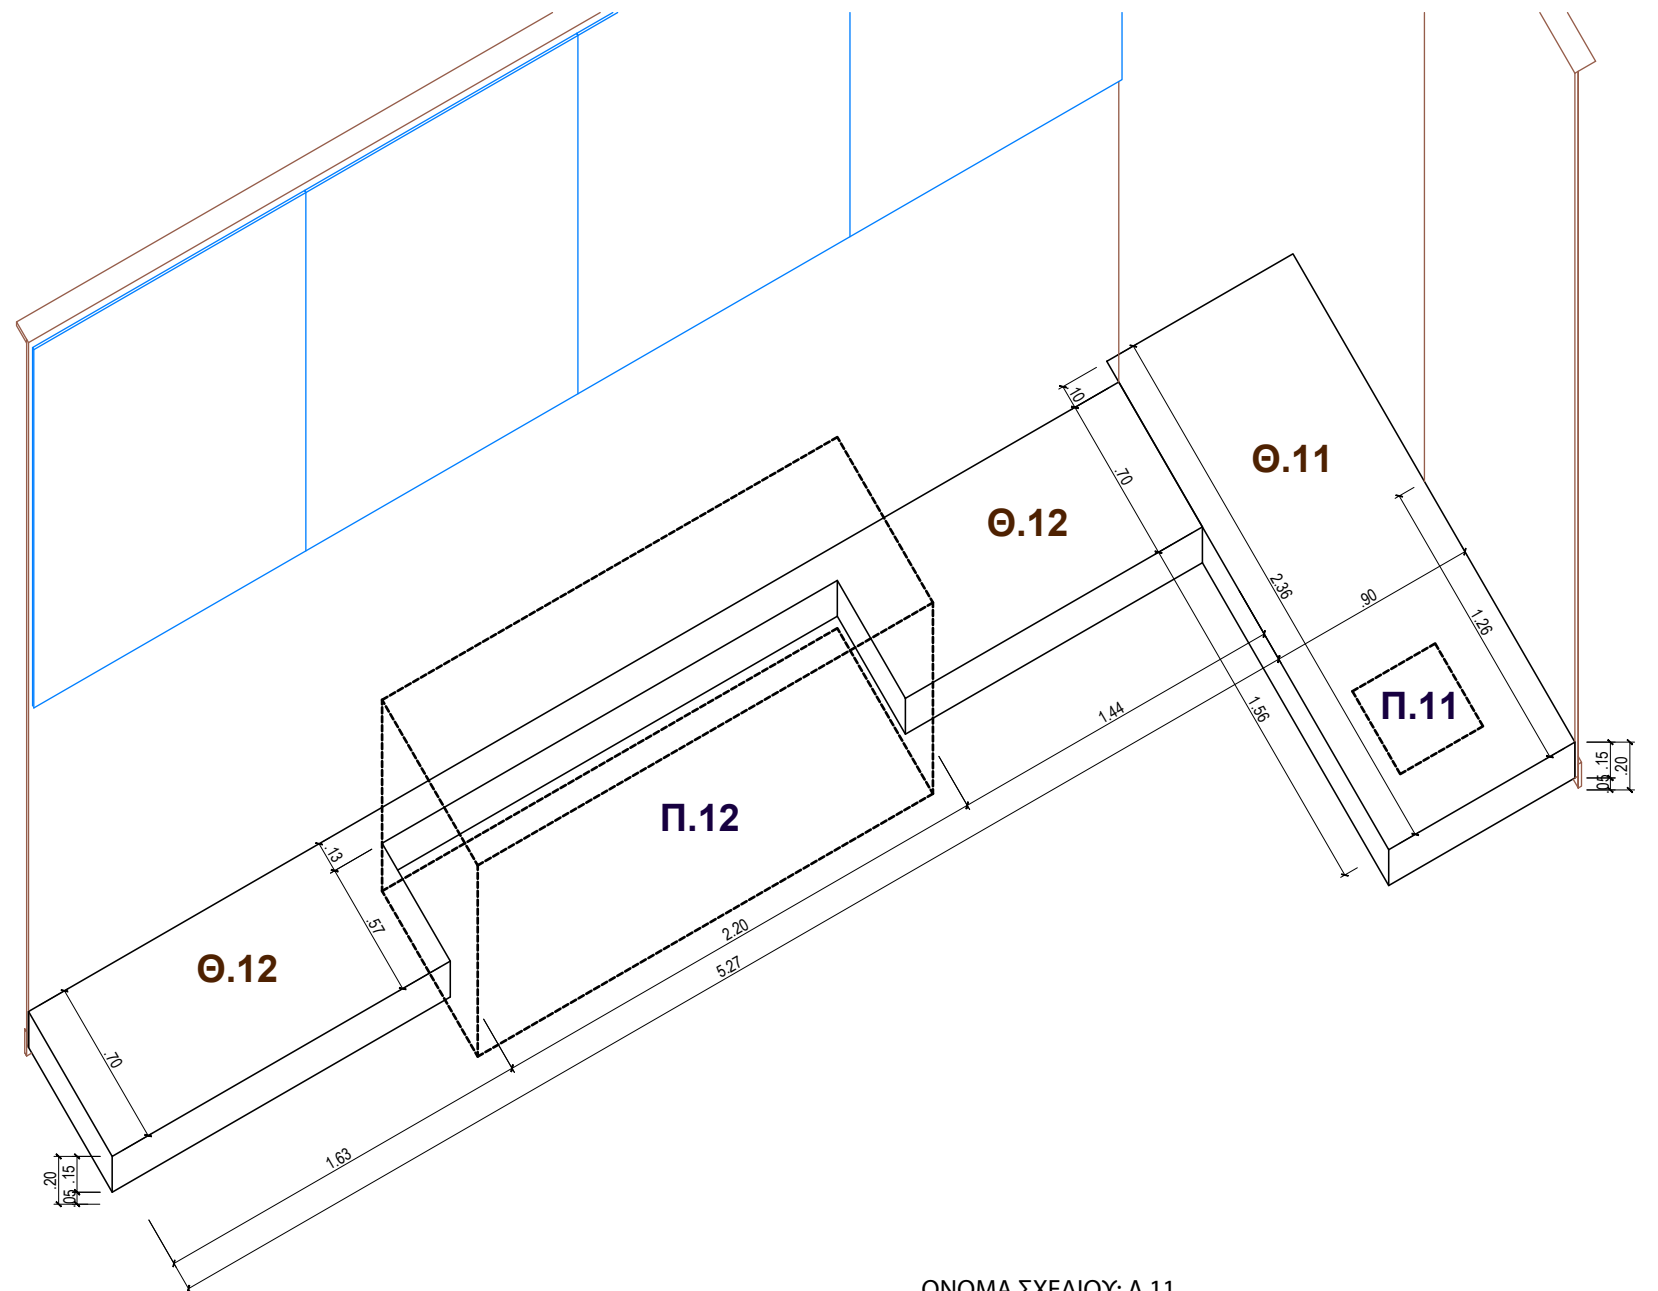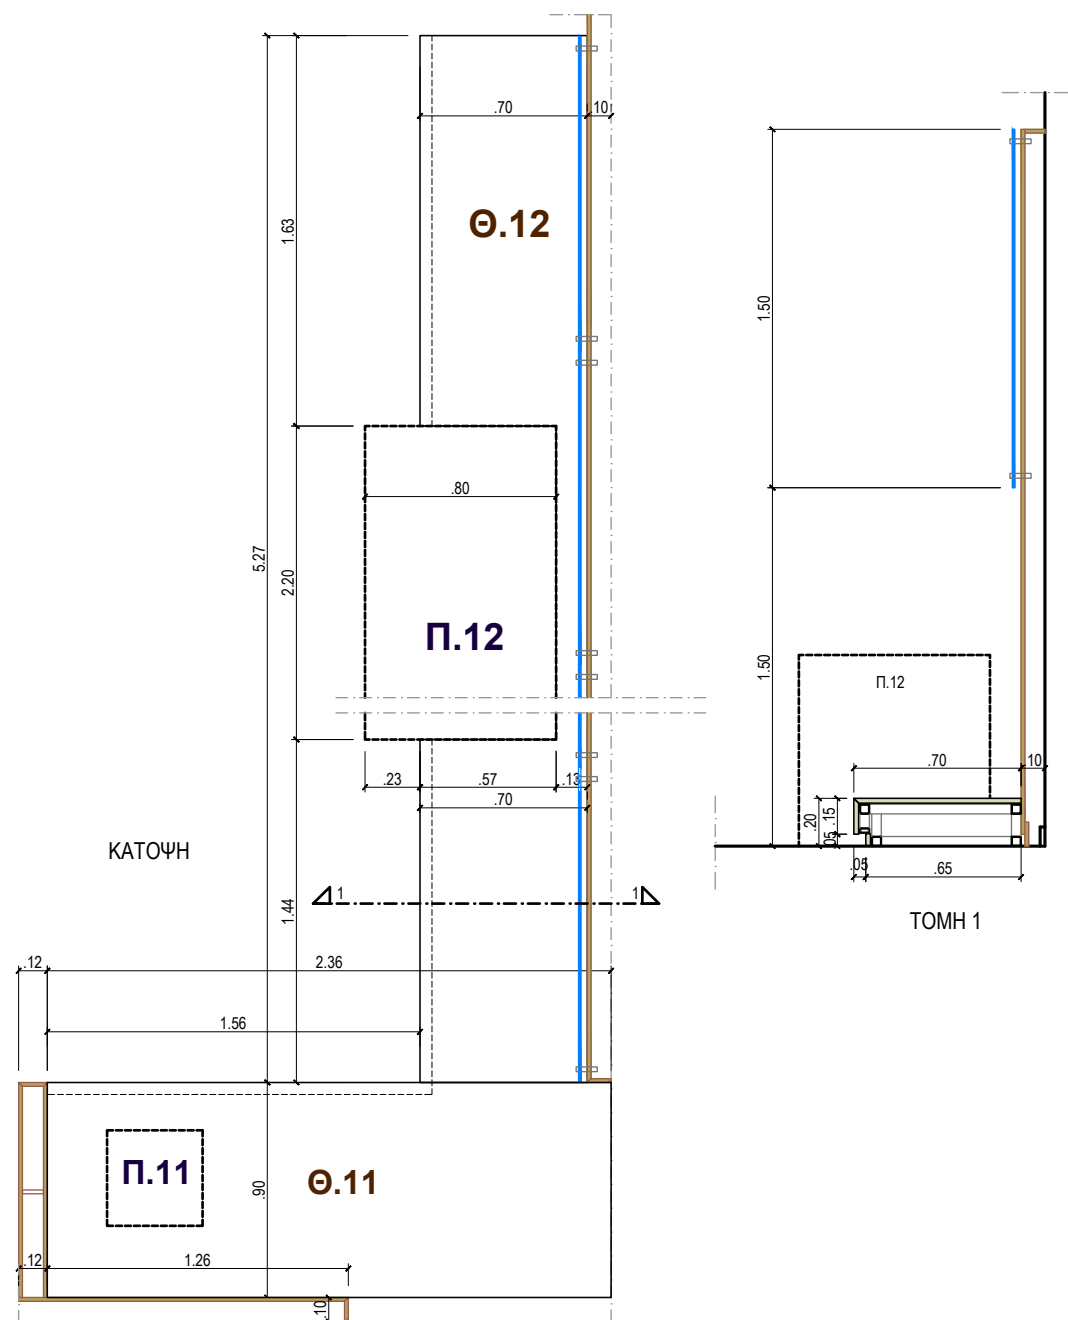




ΟΝΟΜΑ ΣΧΕΔΙΟΥ: Λ.11
ΘΕΜΑ ΣΧΕΔΙΟΥ:
ΓΕΝΙΚΕΣ ΛΕΠΤΟΜΕΡΕΙΕΣ ΘΥΛΑΚΩΝ Θ.11, Θ.12 ΤΥΠΟΥ 1.1
ΚΛΙΜΑΚΑ 1:20

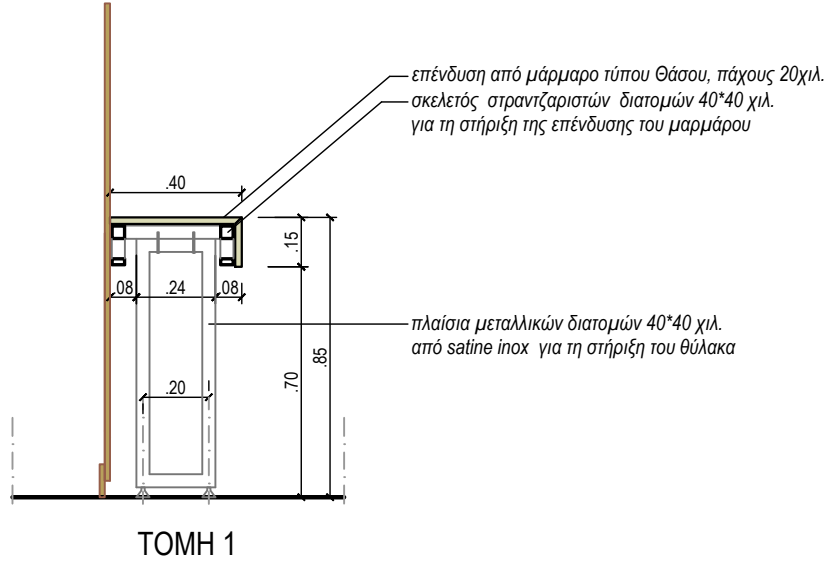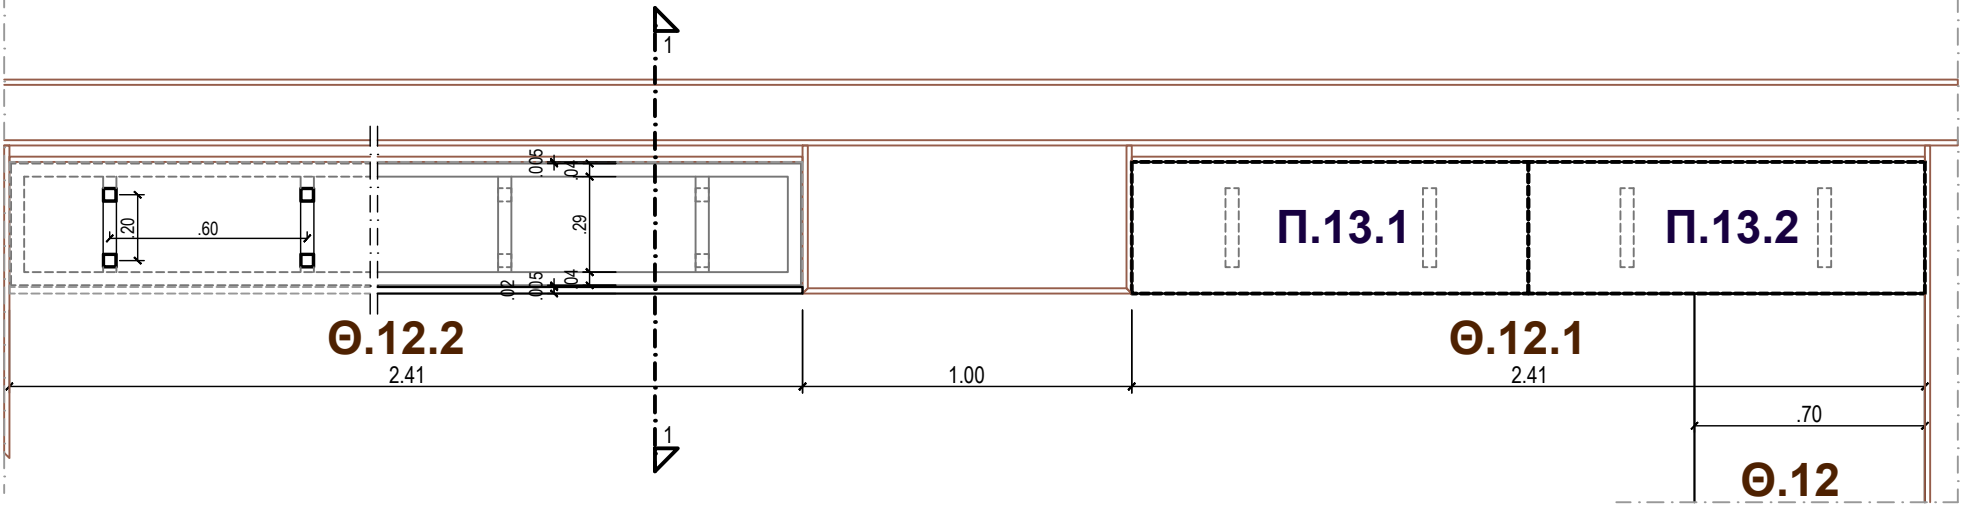



ΟΝΟΜΑ ΣΧΕΔΙΟΥ: Λ12
ΘΕΜΑ ΣΧΕΔΙΟΥ:
ΓΕΝΙΚΕΣ ΛΕΠΤΟΜΕΡΕΙΕΣ ΘΥΛΑΚΩΝ - Θ.12.1, Θ.12.2 ΤΥΠΟΥ 1.3
ΚΛΙΜΑΚΑ: 1:20

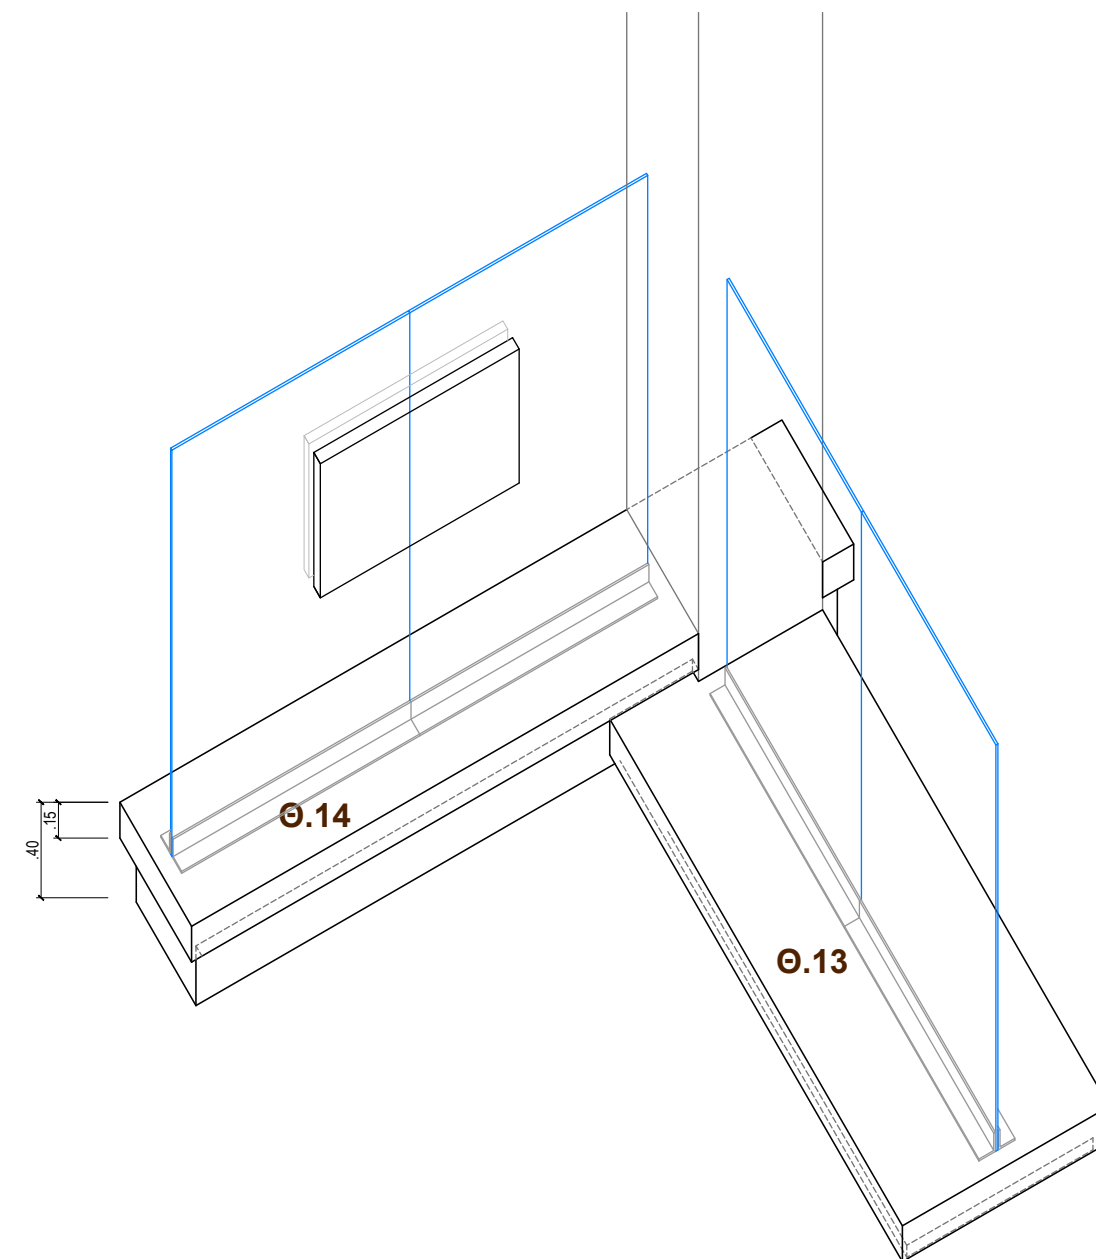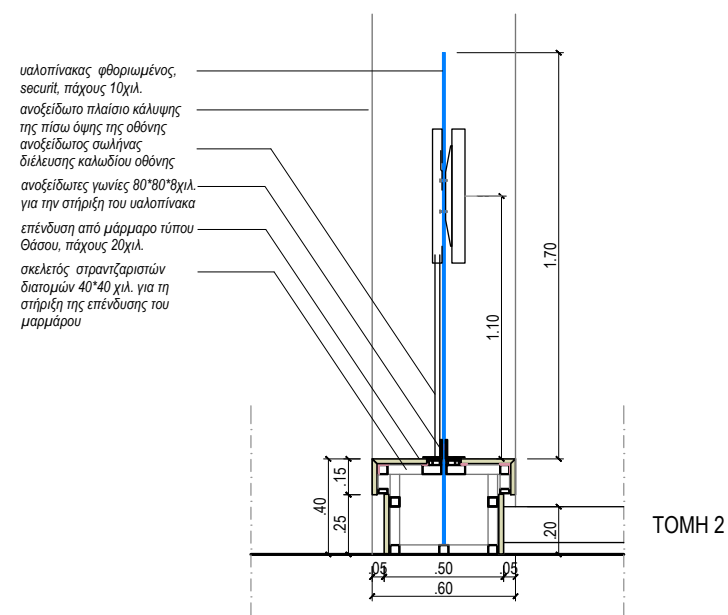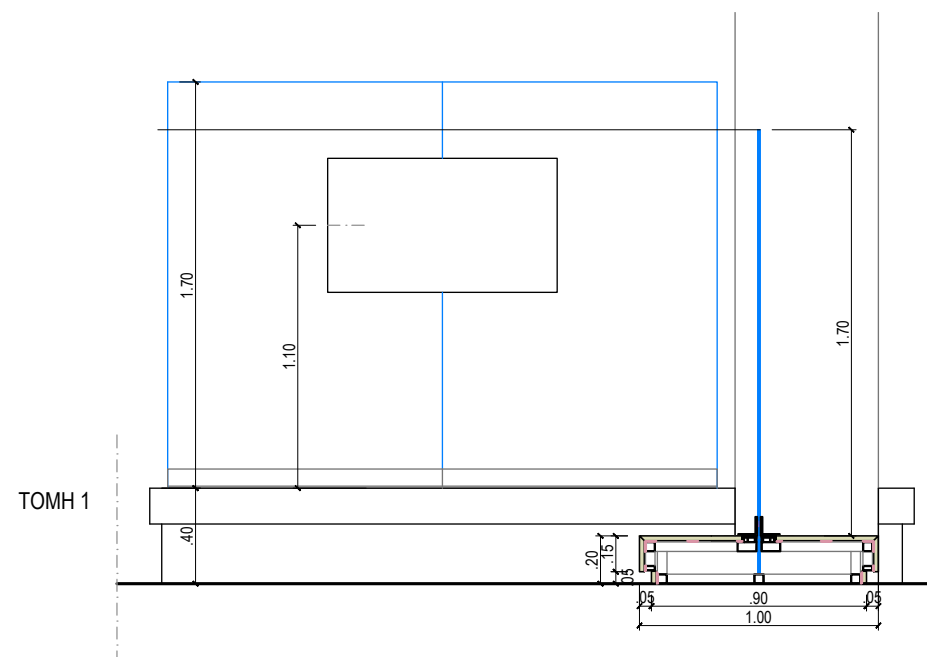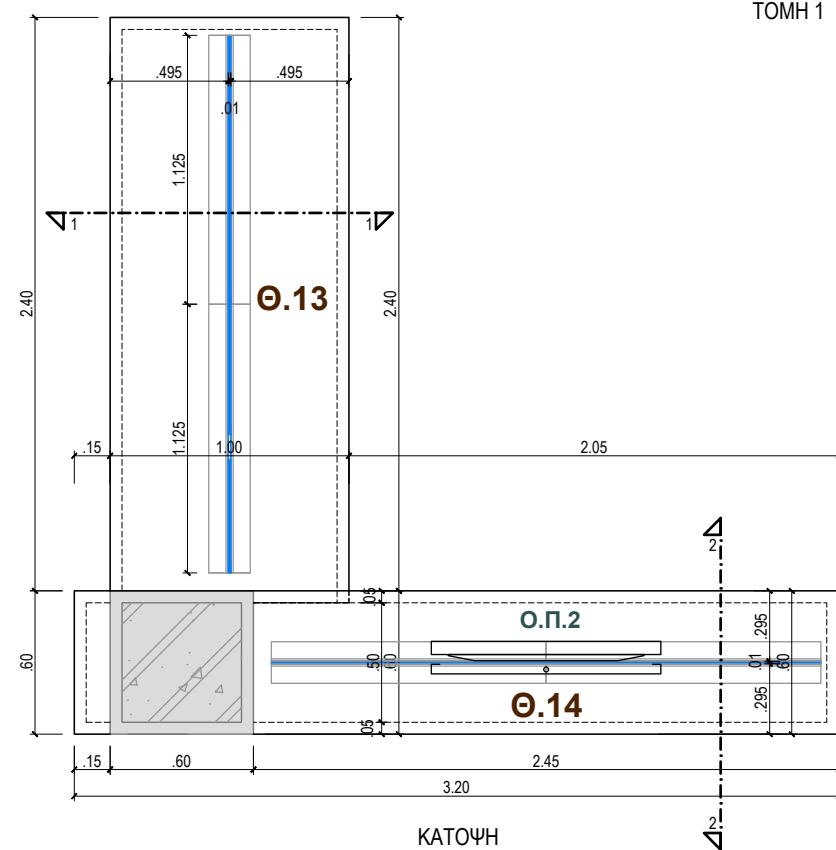





ΟΝΟΜΑ ΣΧΕΔΙΟΥ: Λ13
ΘΕΜΑ ΣΧΕΔΙΟΥ:
ΓΕΝΙΚΕΣ ΛΕΠΤΟΜΕΡΕΙΕΣ ΘΥΛΑΚΩΝ - Θ.13 ΤΥΠΟΥ 1.1, Θ.14 ΤΥΠΟΥ 1.2
ΚΛΙΜΑΚΑ: 1:20

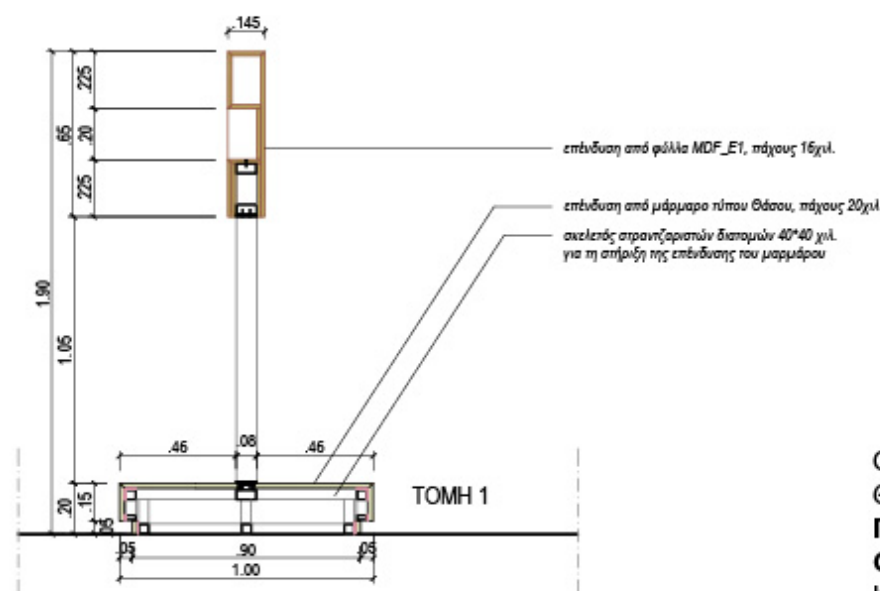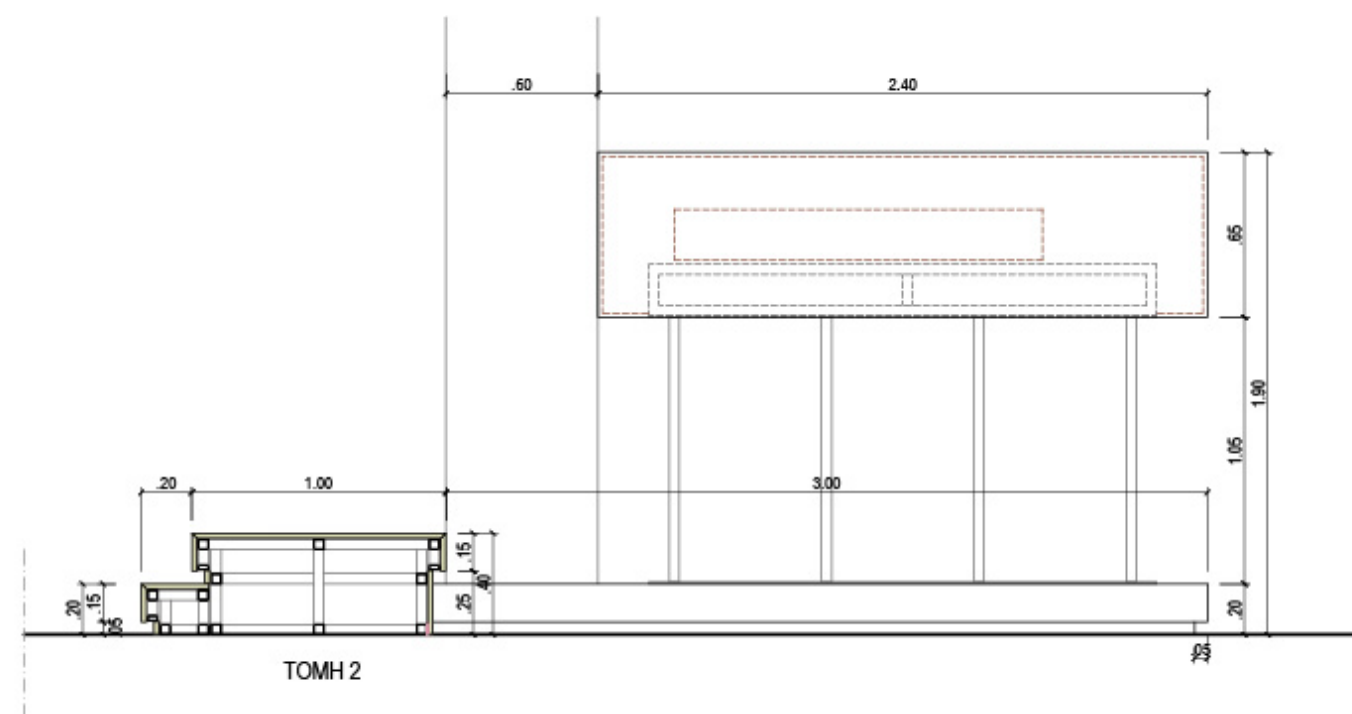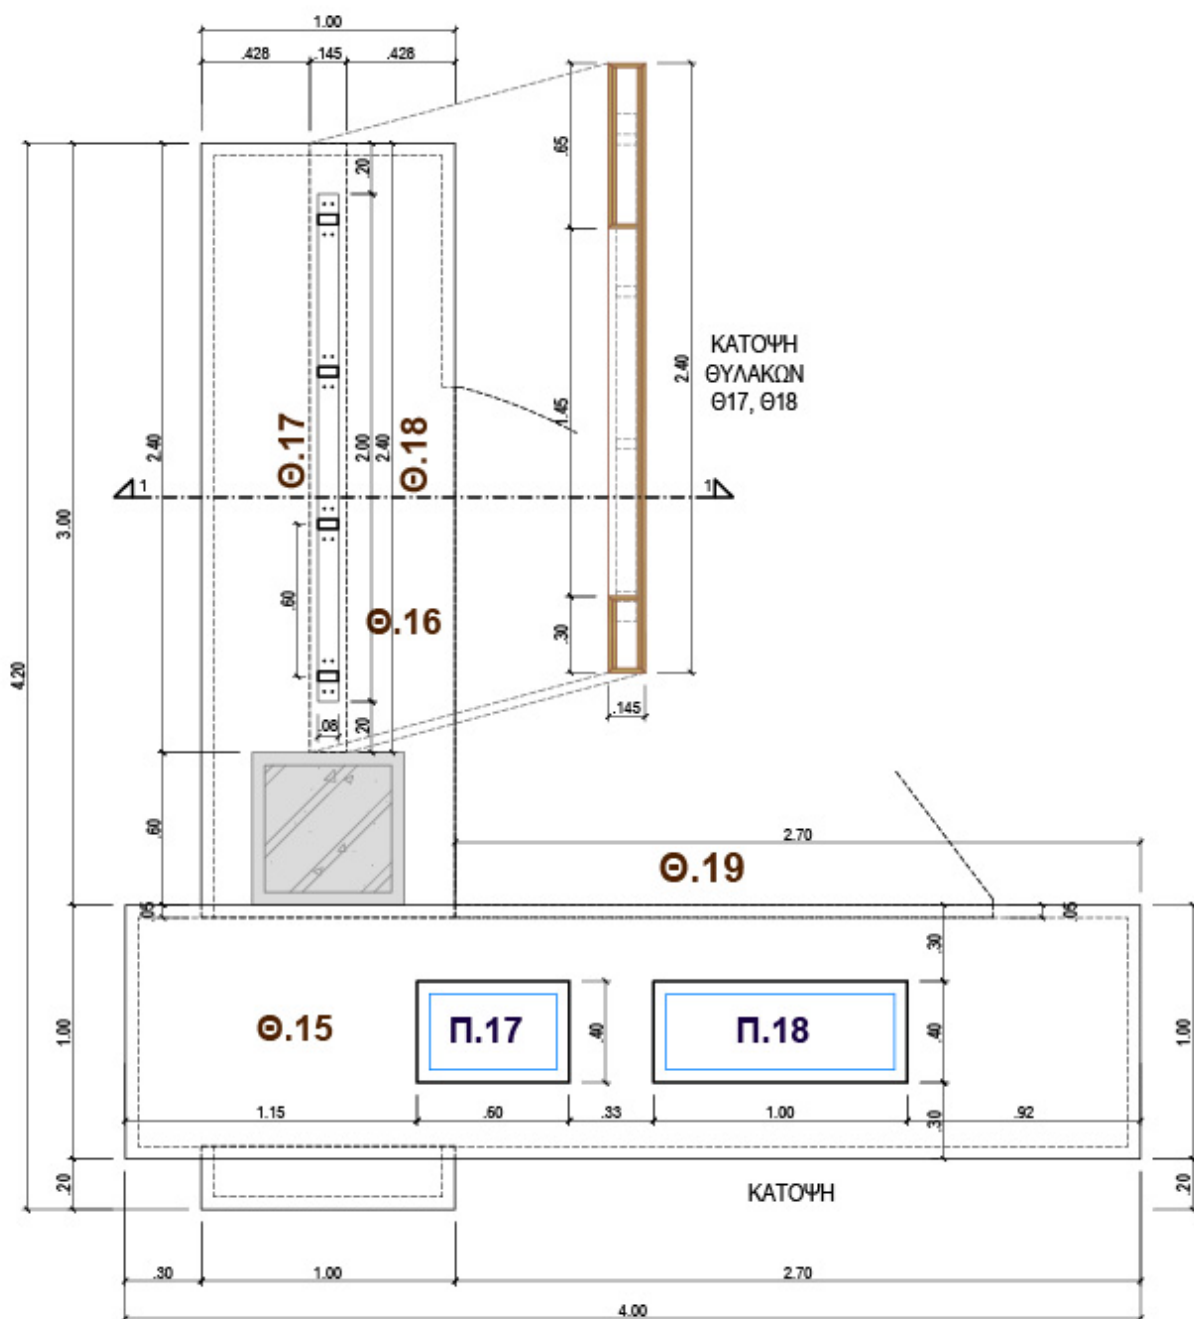

ΟΝΟΜΑ ΣΧΕΔΙΟΥ: Λ14
 ΘΕΜΑ ΣΧΕΔΙΟΥ:
ΓΕΝΙΚΕΣ ΛΕΠΤΟΜΕΡΕΙΕΣ ΘΥΛΑΚΩΝ -
Θ.15 ΤΥΠΟΥ 1.2, Θ.16 ΤΥΠΟΥ 1.1, Θ.17, Θ.18 ΤΥΠΟΥ 4.2
 ΚΛΙΜΑΚΑ: 1:20

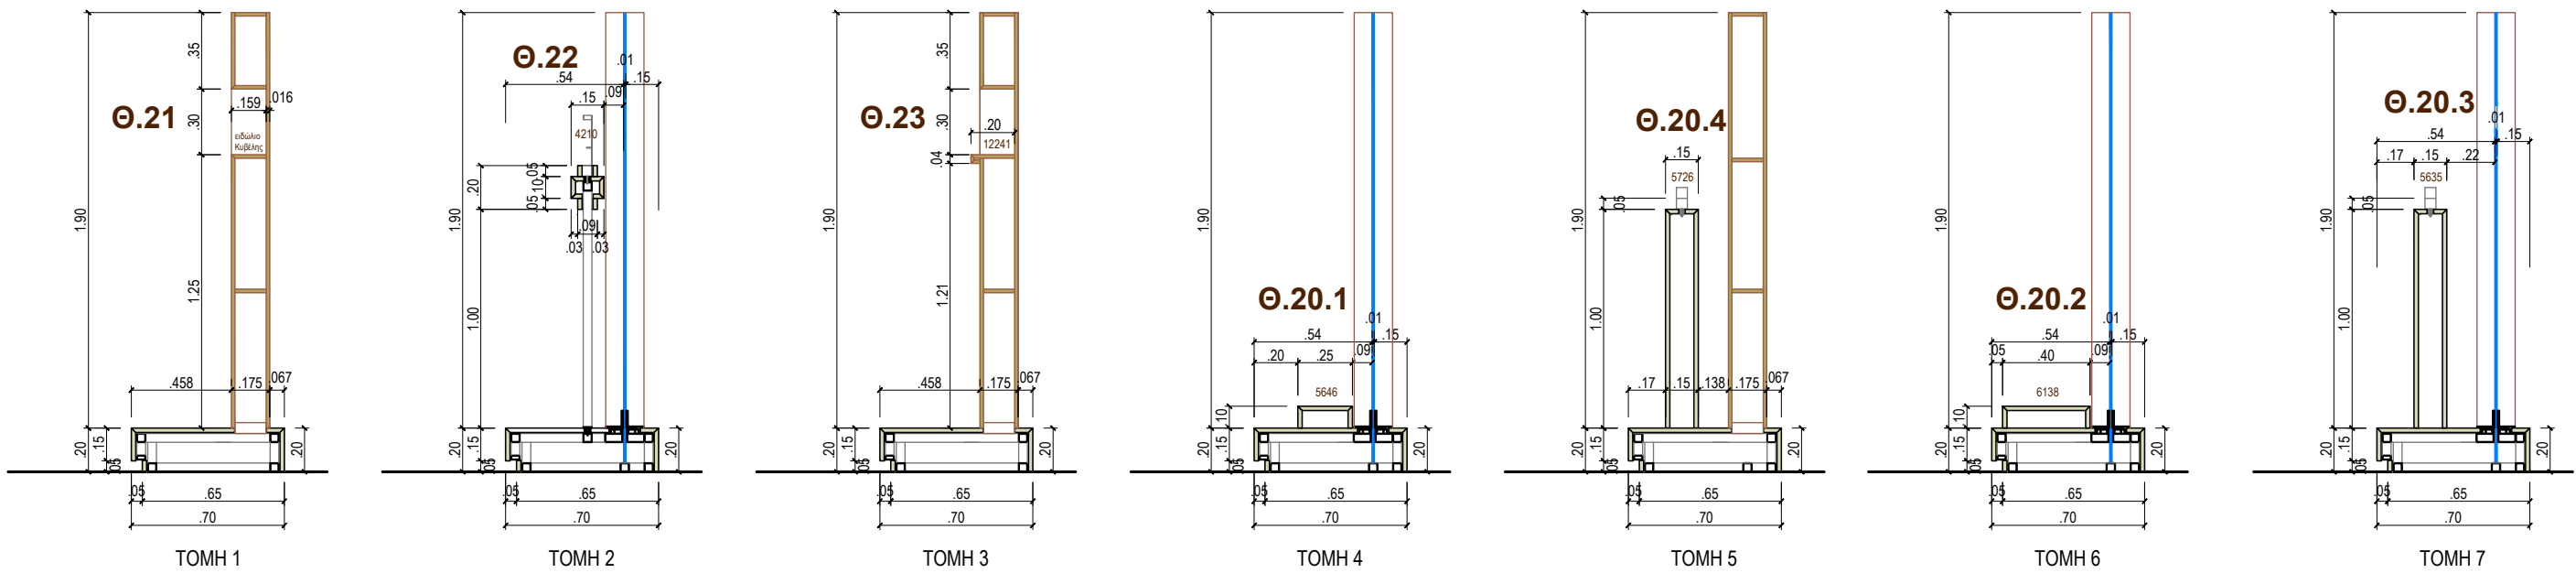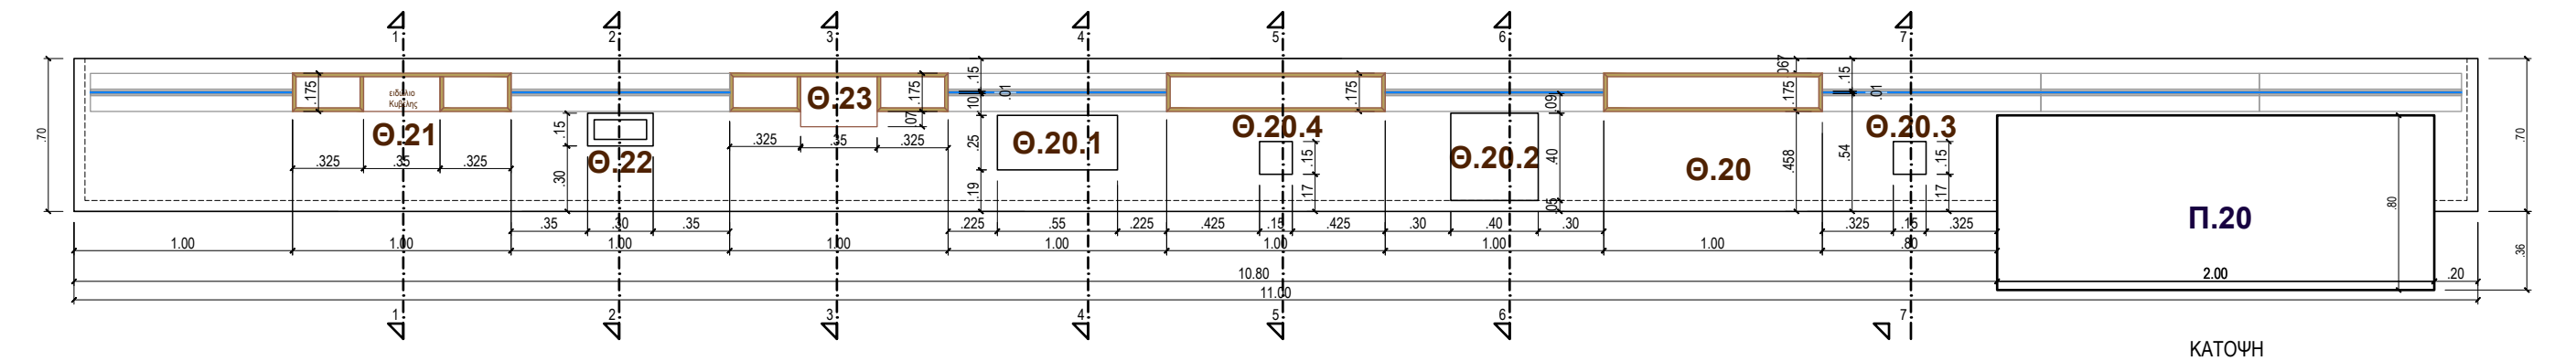

ΟΝΟΜΑ ΣΧΕΔΙΟΥ: Λ16
ΘΕΜΑ ΣΧΕΔΙΟΥ:
ΓΕΝΙΚΕΣ ΛΕΠΤΟΜΕΡΕΙΕΣ ΘΥΛΑΚΩΝ
Θ.20 ΤΥΠΟΥ 1.1, Θ.20.1-Θ.20.4, Θ.22 ΤΥΠΟΥ 3, Θ.21, Θ.23 ΤΥΠΟΥ 4.1
ΚΛΙΜΑΚΑ: 1:20

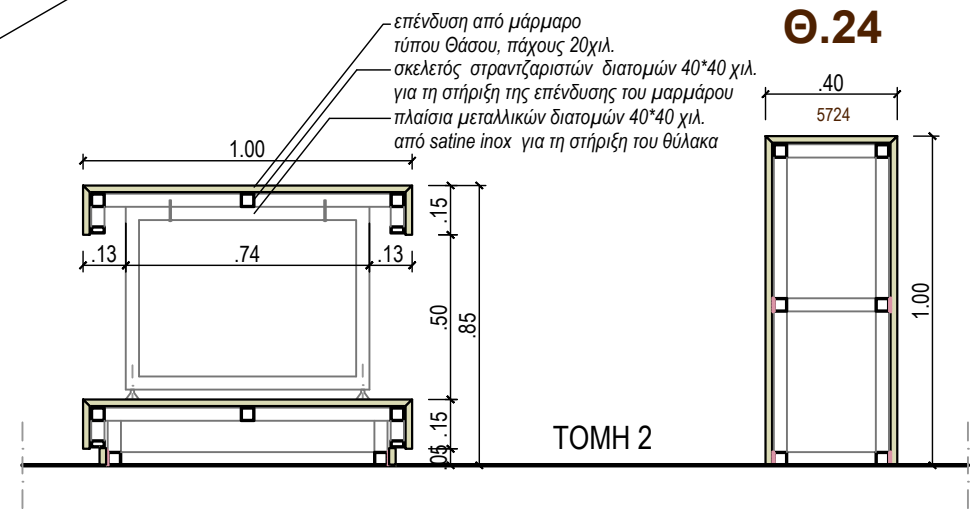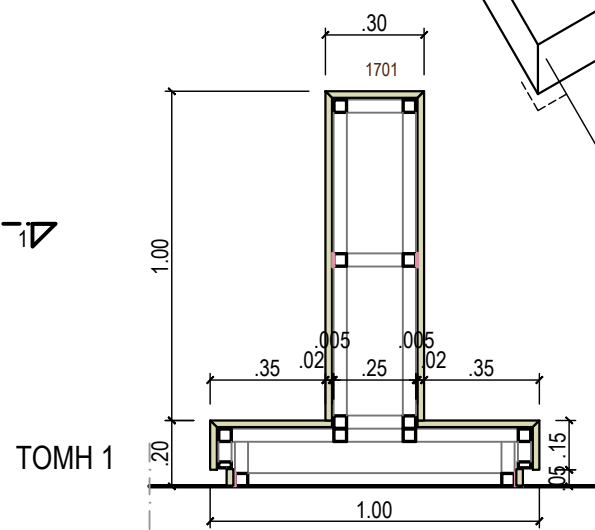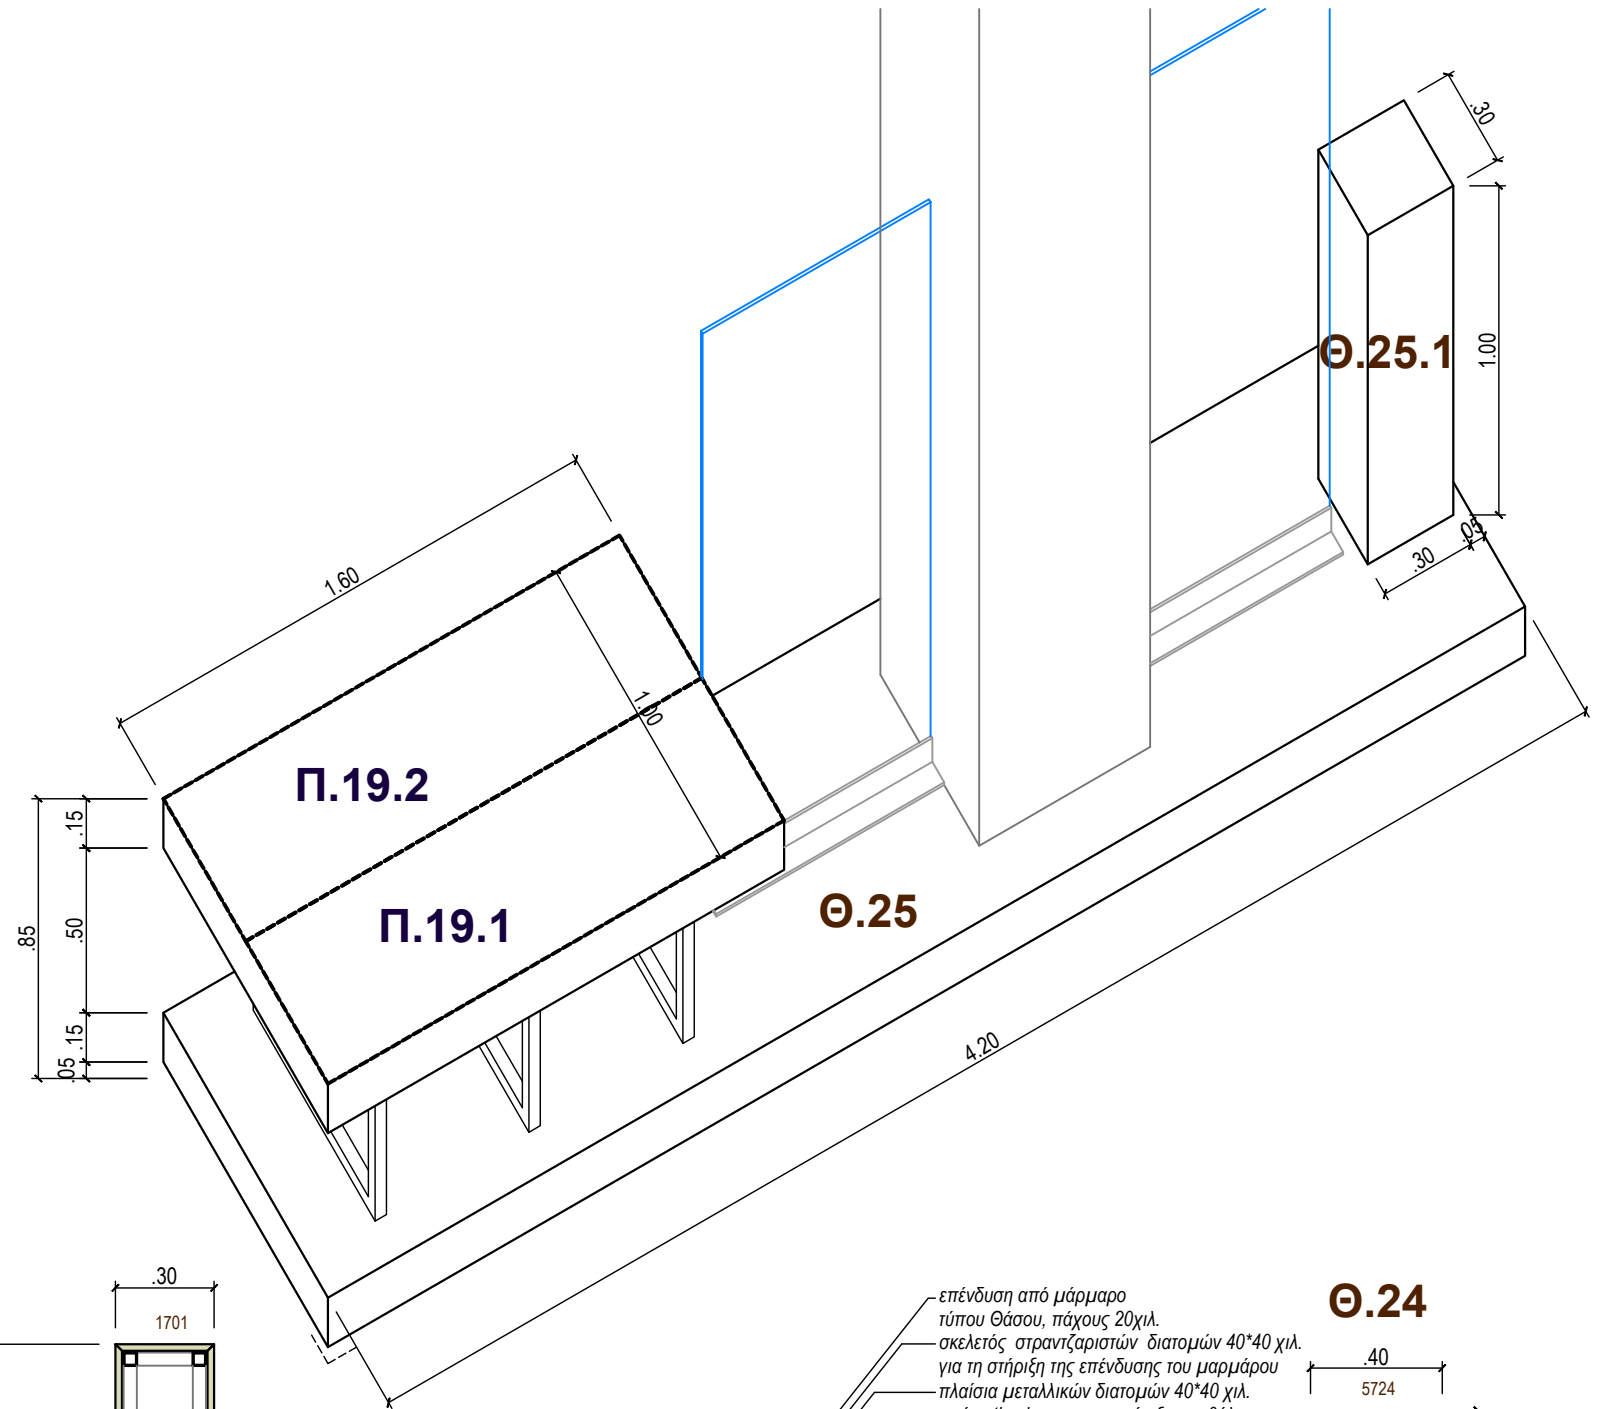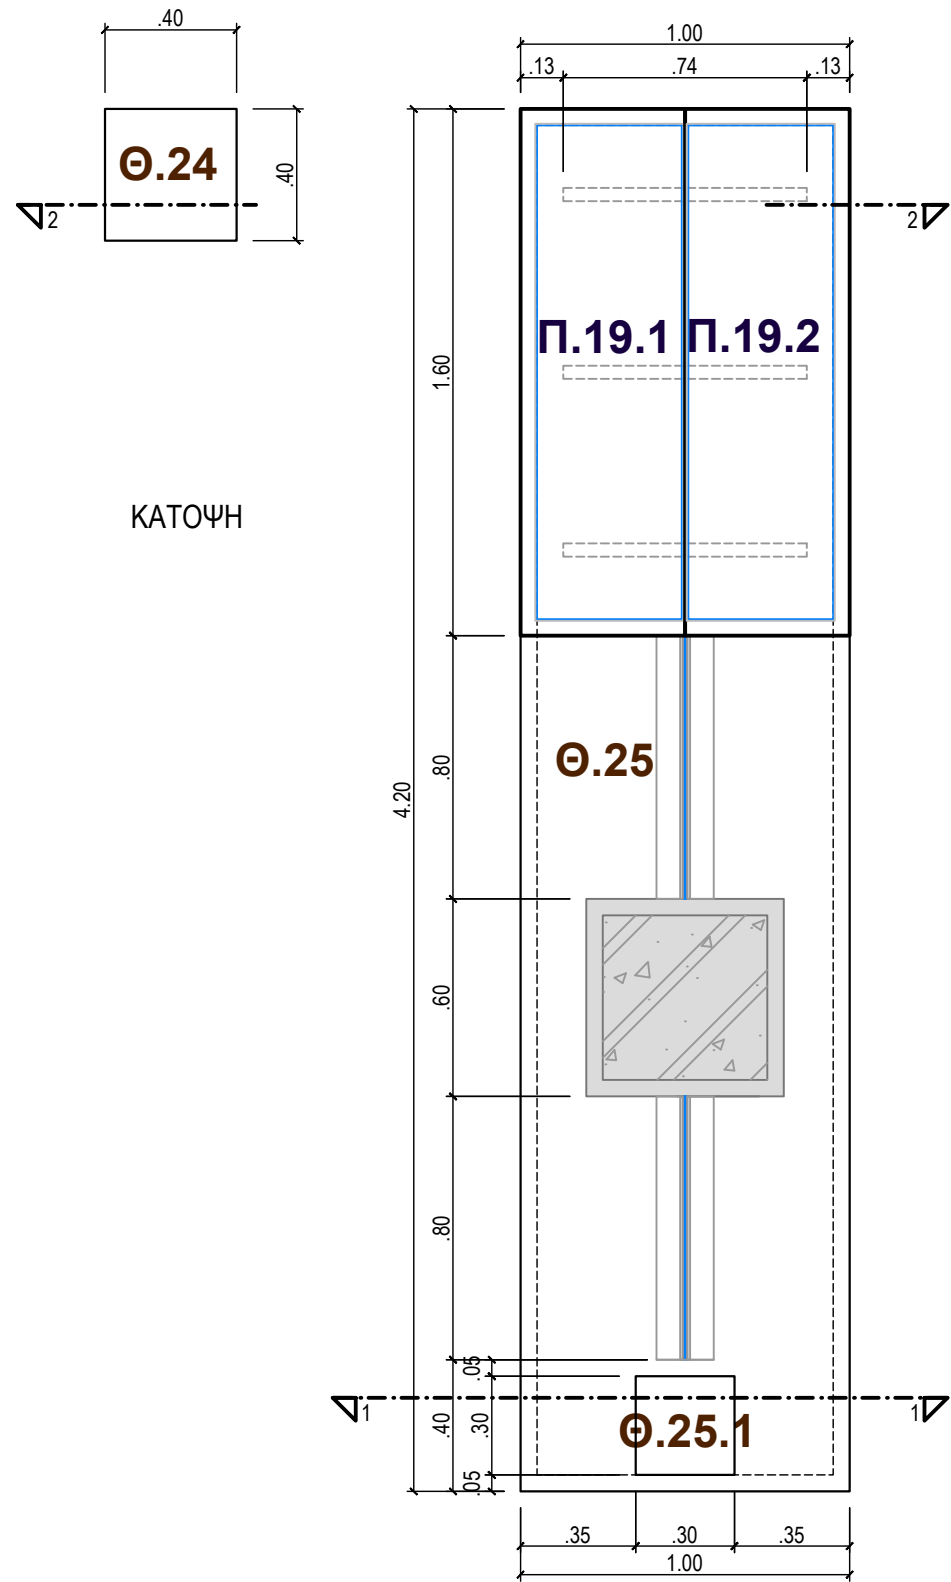

ΟΝΟΜΑ ΣΧΕΔΙΟΥ: Λ17
ΘΕΜΑ ΣΧΕΔΙΟΥ:
ΓΕΝΙΚΕΣ ΛΕΠΤΟΜΕΡΕΙΕΣ ΘΥΛΑΚΩΝ
Θ.24 ΤΥΠΟΥ 3, Θ.25 ΤΥΠΟΥ 1.1-1.3, Θ.25.1 ΤΥΠΟΥ 3
ΚΛΙΜΑΚΑ: 1:20