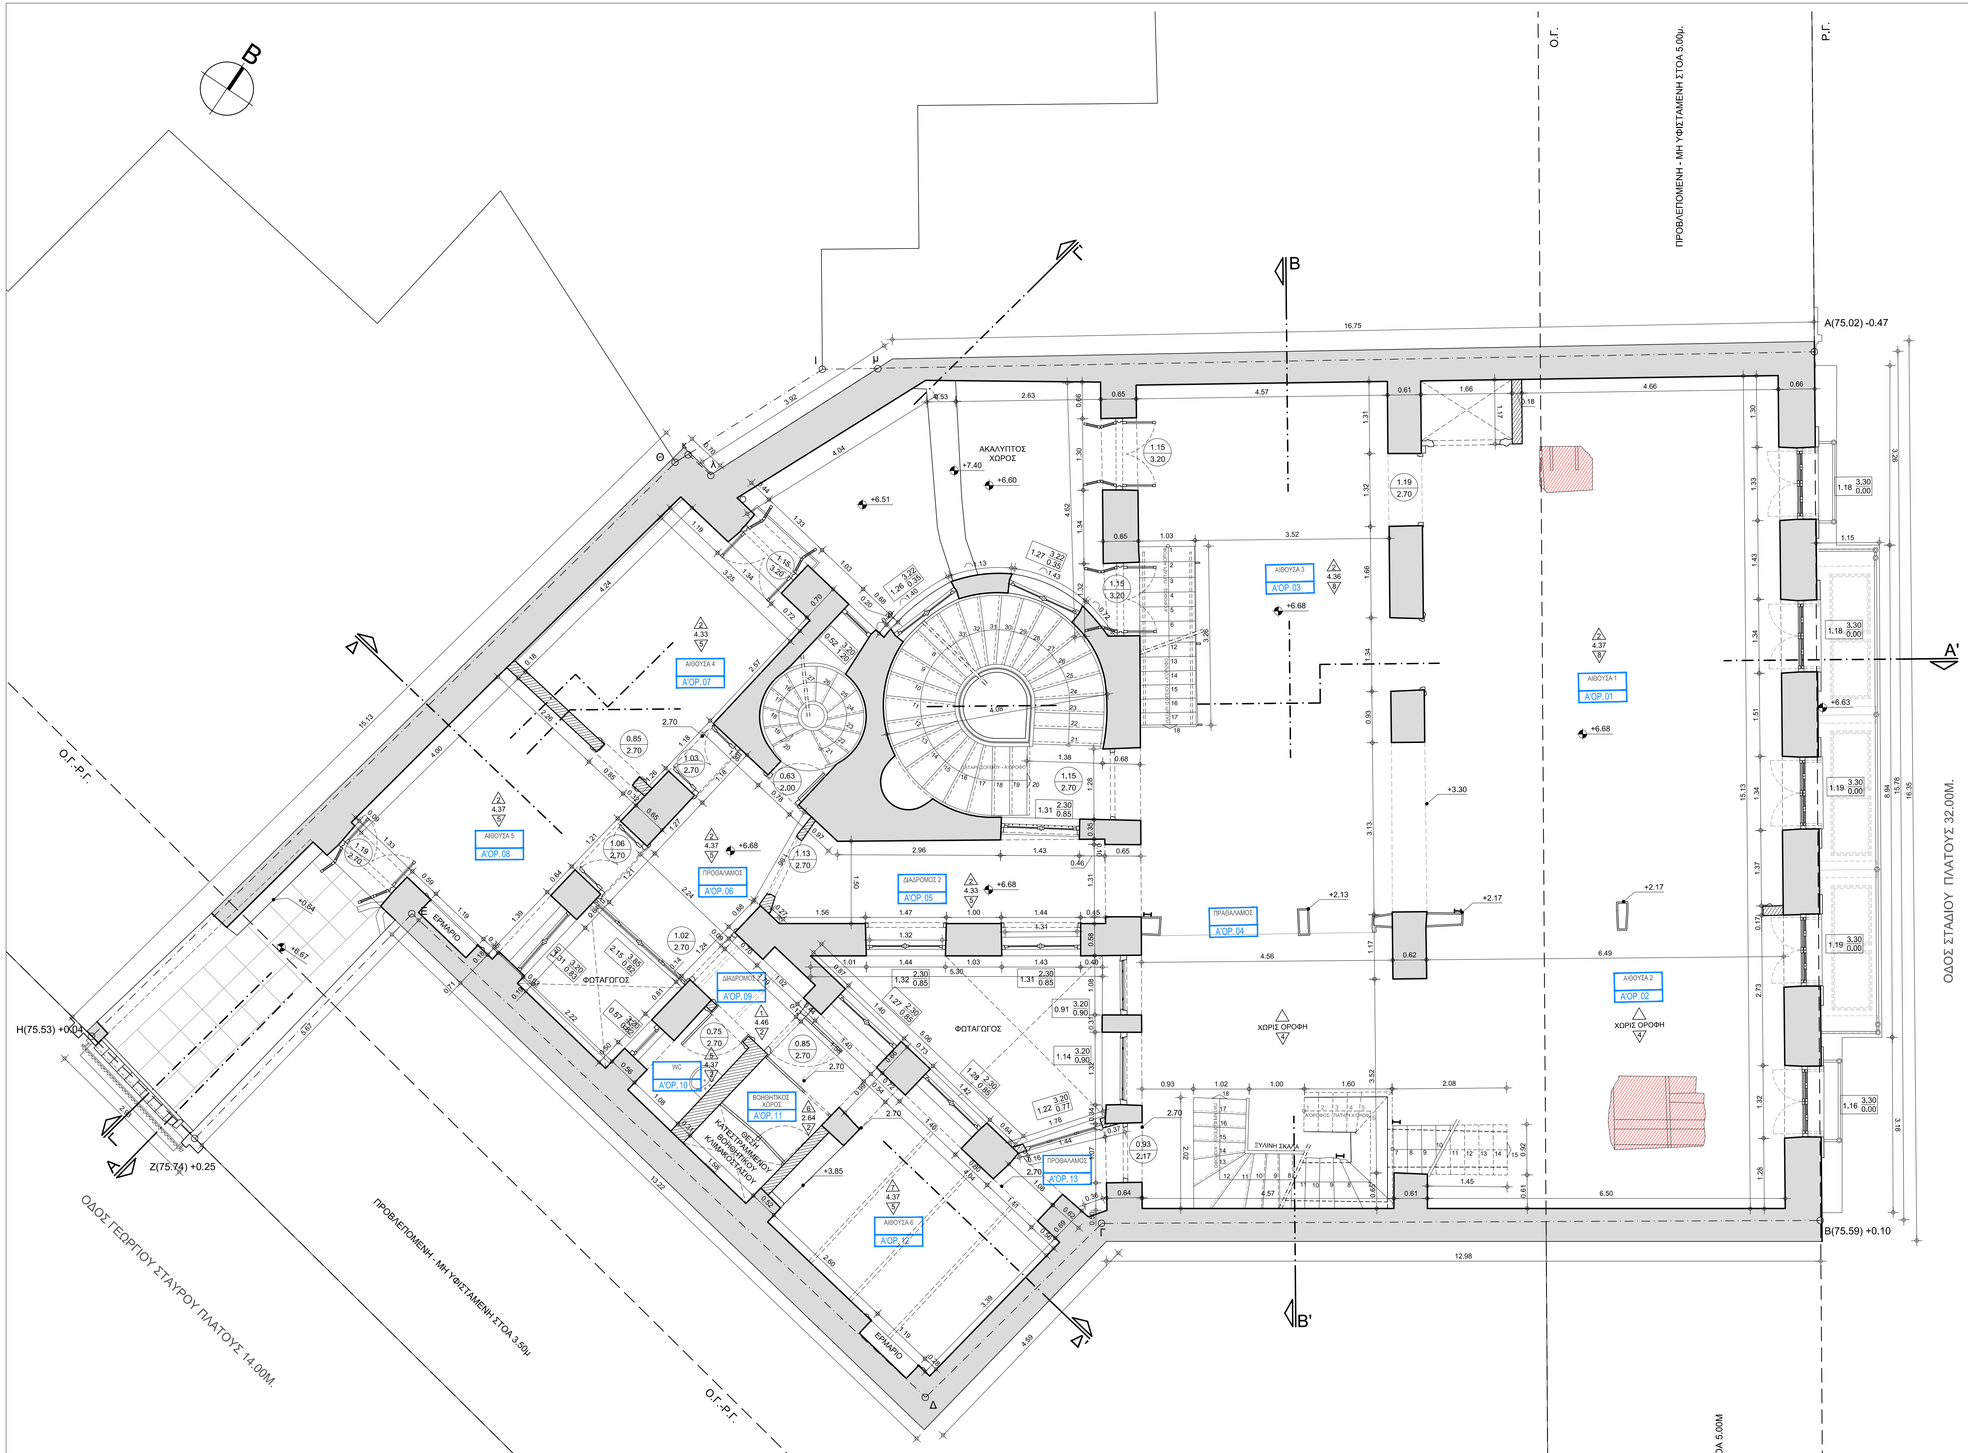

Β
Α
Γ
Δ
Ε
Ζ
Η
Θ
Ι
Κ
Λ
Μ
Β'
Α'
Α(75.02) -0.47
Β(75.59) +0.10
Ζ(75.74) +0.25
Η(75.53) +0.04
ΑΚΑΛΥΠΤΟΣ ΧΩΡΟΣ
ΔΙΑΔΡΟΜΟΣ ΑΜΕΑ - ΧΑΜΗΛΟΣ
ΦΩΤΑΓΩΓΟΣ
ΕΡΜΑΡΙΟ
ΠΡΟΒΑΛΑΜΟΣ
ΔΙΑΔΡΟΜΟΣ 2
ΠΡΟΒΑΛΑΜΟΣ
ΠΡΟΒΑΛΑΜΟΣ
ΠΡΟΒΑΛΑΜΟΣ
ΔΙΑΔΡΟΜΟΣ 2
ΔΙΑΔΡΟΜΟΣ
ΒΟΗΘΗΤΙΚΟΣ ΧΩΡΟΣ
WC
ΘΕΣΗ ΤΟΠΟΘΕΤΗΣΗΣ ΒΟΗΘΗΤΙΚΟΥ ΚΛΙΜΑΤΙΣΤΙΚΟΥ
ΚΑΤΕΣΤΑΜΜΕΝΟΥ
ΑΙΘΟΥΣΑ 1 Α'ΟΡ. 01
ΑΙΘΟΥΣΑ 2 Α'ΟΡ. 02
ΑΙΘΟΥΣΑ 3 Α'ΟΡ. 03
ΑΙΘΟΥΣΑ 4 Α'ΟΡ. 07
ΑΙΘΟΥΣΑ 5 Α'ΟΡ. 08
ΑΙΘΟΥΣΑ 6 Α'ΟΡ. 12
ΠΡΟΒΑΛΑΜΟΣ Α'ΟΡ. 04
ΠΡΟΒΑΛΑΜΟΣ Α'ΟΡ. 06
ΠΡΟΒΑΛΑΜΟΣ Α'ΟΡ. 13
ΔΙΑΔΡΟΜΟΣ Α'ΟΡ. 05
ΔΙΑΔΡΟΜΟΣ Α'ΟΡ. 09
ΣΥΛΛΟΓΗ ΣΚΟΥΠΙΔΙΩΝ - ΧΑΡΤΟΦΥΛΑΚΙΟ
ΣΥΛΛΟΓΗ ΣΚΟΥΠΙΔΙΩΝ - ΚΑΤΟΨΗ