
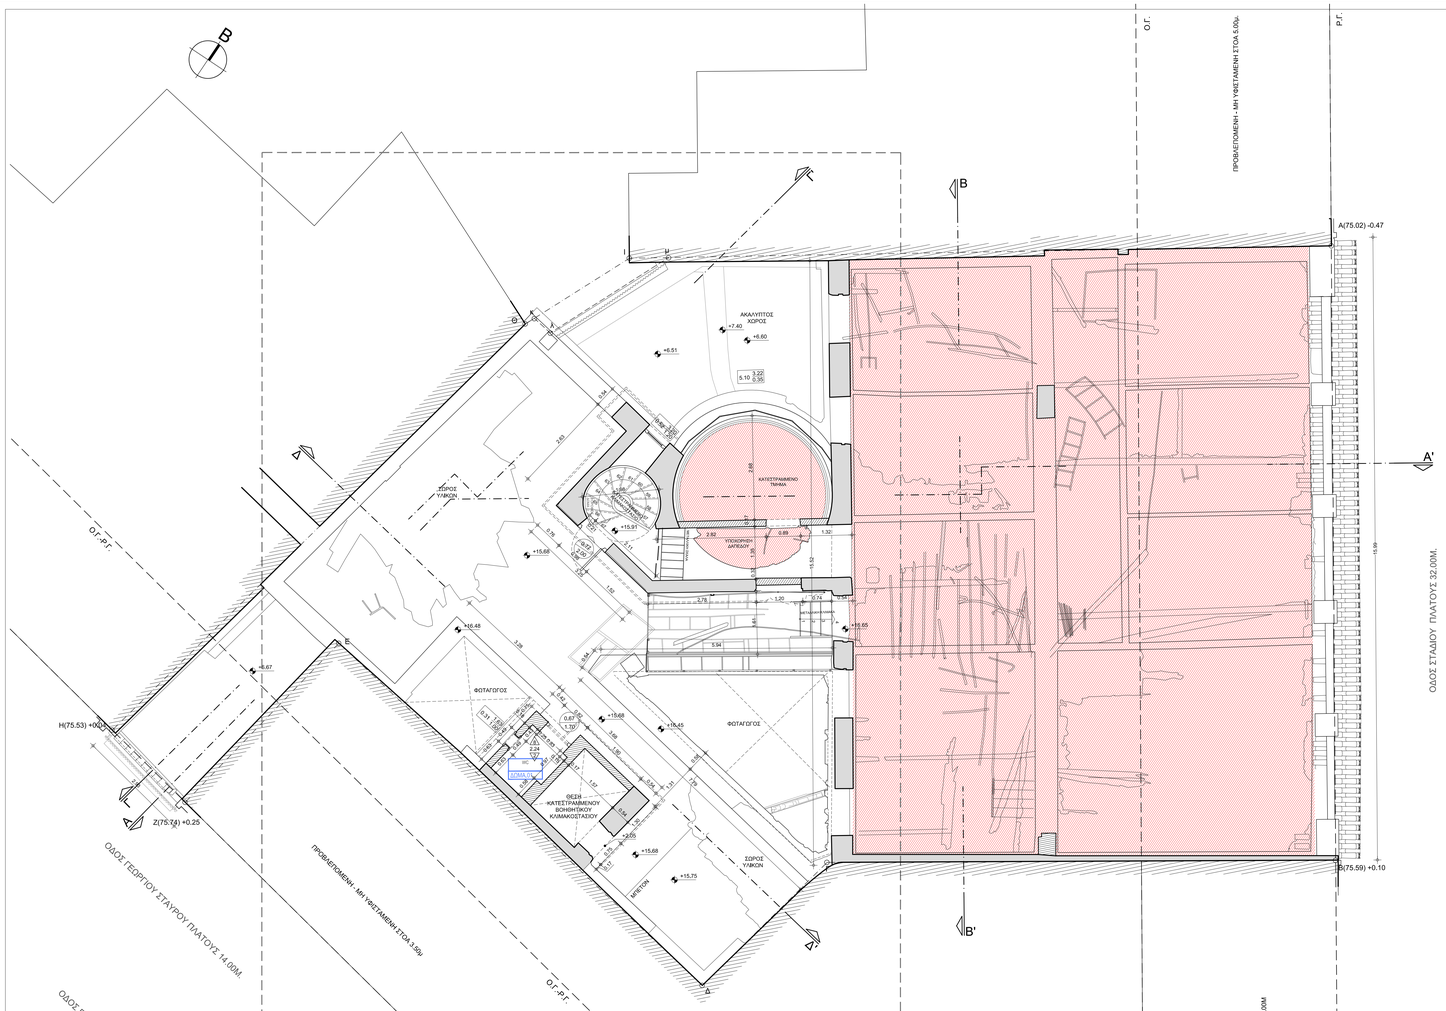


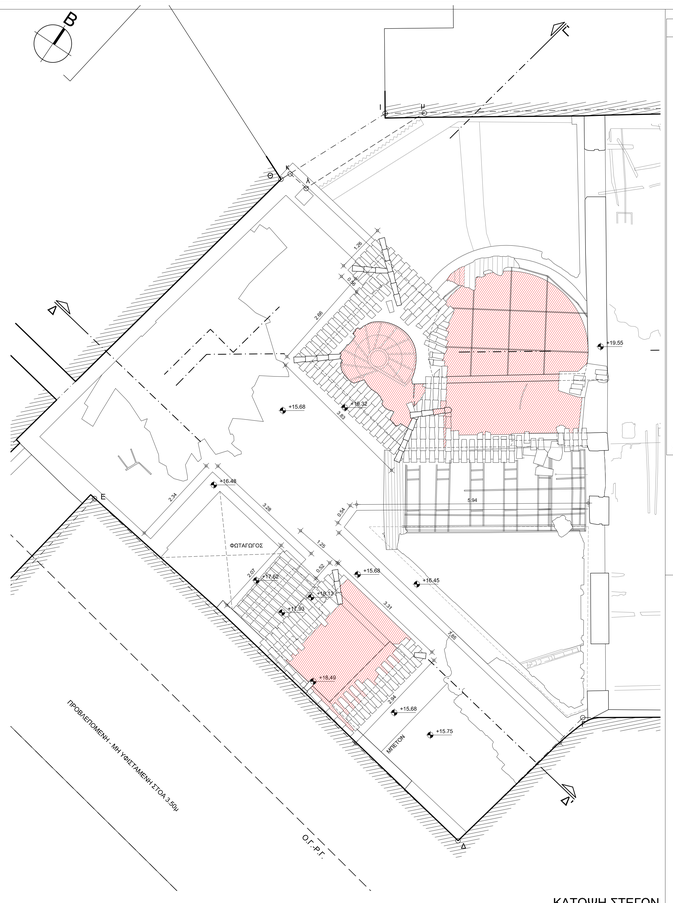

ΚΑΤΟΨΗ ΣΤΕΓΩΝ

ΥΠΟΜΝΗΜΑ

- ΦΕΡΟΥΣΑ ΤΟΙΧΟΠΟΙΙΑ
- ΤΟΙΧΟΠΟΙΙΑ ΑΠΟ ΟΠΤΟΠΛΙΝΘΟΔΟΜΗ
- ΣΤΟΙΧΕΙΑ ΑΠΟ ΟΠΛΙΣΜΕΝΟ ΣΚΥΡΟΔΕΜΑ
- ΤΜΗΜΑΤΑ ΥΠΟΧΩΡΗΣΗΣ ΔΑΠΕΔΟΥ
- ΑΚΡΟΤΕΡΑ 1 ΥΠ. 01 — ΠΕΡΙΓΡΑΦΗ ΧΩΡΟΥ / ΚΩΔΙΚΟΣ ΧΩΡΟΥ
- ΘΥΡΑ - ΥΑΛΟΣΤΑΣΙΑ
- 0.95 / 2.20 — ΠΛΑΤΟΣ ΥΨΟΣ ΠΡΕΚΙΟΥ
- 0.85 2.20 / 0.90 — ΠΛΑΤΟΣ ΥΨΟΣ ΠΡΕΚΙΟΥ / ΥΨΟΣ ΠΟΔΙΑΣ
- ±0.00 — ±ΣΤΑΘΜΗ ΤΕΛΙΚΟΥ ΔΑΠΕΔΟΥ
- +3.40 — ΥΨΟΣ ΣΤΟΙΧΕΙΟΥ ΣΗΜΕΙΩΣΗ: ΤΟ ΥΨΟΣ ΛΑΜΒΑΝΕΤΑΙ ΑΠΟ ΤΗΝ ΣΤΑΘΜΗ ΤΕΛΙΚΟΥ ΔΑΠΕΔΟΥ

ΥΛΙΚΟ ΟΡΟΦΗΣ — 3.00 — ΕΛΕΥΘΕΡΟ ΥΨΟΣ
ΥΛΙΚΟ ΔΑΠΕΔΟΥ

ΤΥΠΟΙ ΟΡΟΦΩΝ

1. ΕΜΦΑΝΗΣ ΟΡΟΦΗ ΑΠΟ ΘΟΛΙΣΚΟΥΣ
2. ΨΕΥΔΟΡΟΦΗ ΑΠΟ ΜΠΑΓΔΑΤΙ ΕΠΙ ΤΗΣ ΑΡΧΙΚΗΣ ΞΥΛΙΝΗΣ ΦΕΡΟΥΣΑΣ ΚΑΤΑΣΚΕΥΗΣ
3. ΣΥΓΧΡΟΝΗ ΞΥΛΙΝΗ ΨΕΥΔΟΡΟΦΗ
4. ΨΕΥΔΟΡΟΦΗ ΑΠΟ ΓΥΨΟΣΑΝΙΔΑ ΕΠΙ ΕΛΑΦΡΑΣ ΜΕΤΑΛΛΙΚΗΣ ΜΕΤΑΓΕΝΕΣΤΕΡΗΣ ΚΑΤΑΣΚΕΥΗΣ
5. ΕΠΙΚΡΙΣΜΑ
6. ΨΕΥΔΟΡΟΦΗ ΑΠΟ ΚΟΝΤΡΑ ΠΛΑΚΕΣ ΕΠΙ ΕΛΑΦΡΙΑΣ ΜΕΤΑΓΕΝΕΣΤΕΡΗΣ ΞΥΛΙΝΗΣ ΚΑΤΑΣΚΕΥΗΣ
7. ΨΕΥΔΟΡΟΦΗ ΑΠΟ ΓΥΨΟΣΑΝΙΔΑ Η' ΚΟΝΤΡΑ ΠΛΑΚΕΣ ΕΠΙ ΤΗΣ ΑΡΧΙΚΗΣ ΘΟΛΟΪΤΗΣ ΚΑΤΑΣΚΕΥΗΣ

ΤΥΠΟΙ ΔΑΠΕΔΩΝ

1. ΠΛΑΚΕΣ ΜΑΡΜΑΡΟΥ
2. ΤΣΙΜΕΝΤΟΠΛΑΚΑΚΙΑ
3. ΚΕΡΑΜΙΚΑ ΠΛΑΚΑΚΙΑ
4. ΠΛΑΣΤΙΚΟ PVC
5. ΚΟΝΤΡΑ ΠΛΑΚΕ
6. ΜΟΣΑΪΚΟ ΔΑΠΕΔΟ
7. ΞΥΛΙΝΕΣ ΣΑΝΙΔΕΣ
8. ΜΟΚΕΤΑ ΠΑΝΩ ΣΕ ΞΥΛΙΝΗ ΚΑΤΑΣΚΕΥΗ

Σημείωση: Ως στάθμη ±0.00 έχει ληφθεί το απόλυτο υψόμετρο 75.49

αναθεωρήσεις	α/α	ημερομηνία:	όνομα:	υπογραφή:	περιγραφή:
	1				
	2				
	3				
	4				

κύριος του έργου:

ΥΠΟΥΡΓΕΙΟ ΠΟΛΙΤΙΣΜΟΥ ΚΑΙ ΑΘΛΗΤΙΣΜΟΥ
ΓΕΝΙΚΗ Δ/ΝΣΗ ΑΝΑΣΤΗΛΩΣΗΣ, ΜΟΥΣΕΙΩΝ & ΤΕΧΝΙΚΩΝ ΕΡΓΩΝ
Δ/ΝΣΗ ΠΡΟΣΤΑΣΙΑΣ & ΑΝΑΣΤΗΛΩΣΗΣ
ΝΕΩΤΕΡΩΝ ΚΑΙ ΣΥΓΧΡΟΝΩΝ ΜΝΗΜΕΙΩΝ
ΤΜΗΜΑ ΜΕΛΕΤΩΝ ΝΕΩΤΕΡΩΝ ΚΑΙ ΣΥΓΧΡΟΝΩΝ ΜΝΗΜΕΙΩΝ

έργο:

ΜΕΛΕΤΗ ΓΙΑ ΤΗΝ ΣΤΕΡΕΩΣΗ, ΑΠΟΚΑΤΑΣΤΑΣΗ ΚΑΙ ΜΕΤΑΤΡΟΠΗ ΚΤΗΡΙΟΥ ΕΠΙ ΤΗΣ ΟΔΟΥ ΣΤΑΔΙΟΥ 47 ΣΤΗΝ ΑΘΗΝΑ ΣΕ ΘΕΑΤΡΙΚΟ ΜΟΥΣΕΙΟ



συμπράττοντα γραφεία:

ΕΙΔΙΚΗ ΑΡΧΙΤΕΚΤΟΝΙΚΗ - ΣΤΑΤΙΚΗ -ΤΟΠΟΓΡΑΦΙΚΗ - ΓΕΩΤΕΧΝΙΚΗ ΜΕΛΕΤΗ:

Χ. ΜΑΡΑΒΕΑΣ & ΣΥΝΕΡΓΑΤΕΣ Ι.Κ.Ε.
ΤΕΧΝΟΛΟΓΙΚΗ ΜΕΛΕΤΗ ΜΕΤΣΟΒΟΥ 12 ΑΘΗΝΑ 10682
ΤΗΛ. 210 8842905, 8223402

ΗΛΕΚΤΡΟΜΗΧΑΝΟΛΟΓΙΚΗ - ΕΝΕΡΓΕΙΑΚΗ ΜΕΛΕΤΗ:

ΦΙΛΙΠΠΟΥ ΜΕΛΕΤΗΤΙΚΗ Ε.Π.Ε.

τίτλος σχεδίου:

ΚΑΤΟΨΗ ΔΩΜΑΤΩΝ - ΣΤΕΓΩΝ
ΑΠΟΤΥΠΩΣΗ

κλίμακα : 1: 50

α/α σχεδίου	μελέτη:
ΑΠ. 06	ΕΙΔΙΚΗ ΑΡΧΙΤΕΚΤΟΝΙΚΗ
	στάδιο μελέτης: Α' ΣΤΑΔΙΟ
ημερομηνία:	ΙΟΥΛΙΟΣ 2022

κωδ. εντύπου:	σχεδιάσθηκε:
κωδ. ΗΥ:	ελέγχθηκε:
κωδ. έργου: E22_002	εγκρίθηκε:
υπογραφή μελετητή:	υπογραφή επιβλέποντα / διευθυντή:

ΤΕΧΝΟΛΟΓΙΚΗ ΜΕΛΕΤΗ ΜΕΤΣΟΒΟΥ 12 ΑΘΗΝΑ 10682
ΑΘΗ: 08203/10-2010 ΔΟΥ/Δ ΑΘΗΝΩΝ
ΤΗΛ. 210 8842905, 8223402

ΕΙΔΙΚΗ ΑΡΧΙΤΕΚΤΟΝΙΚΗ
ΑΡΧΙΤΕΚΤΟΝΑΣ ΜΗΧΑΝΙΚΟΣ
ΤΕΧΝΟΛΟΓΙΚΗ ΜΕΛΕΤΗ
ΠΡΟΪΣΤΑΜΕΝΗ ΑΡΧΙΤΕΚΤΟΝΑΣ ΜΗΧΑΝΙΚΟΣ

Το αρχείο αποθηκεύτηκε στην διάσταση της 6/3/2018 με αριθ. πρωτ. ΥΠΠΟΑ-ΓΔΑΠΚΑ/ΔΣΑΣΕ-7612/Φ.ΠΟΛ/Υ
ΑΔΑ: ΩΑΣΩ4653Π8-ΥΓΛ
ΑΔΑ: ΒΕΣΠ9Η4653Π8-ΑΓΔ