
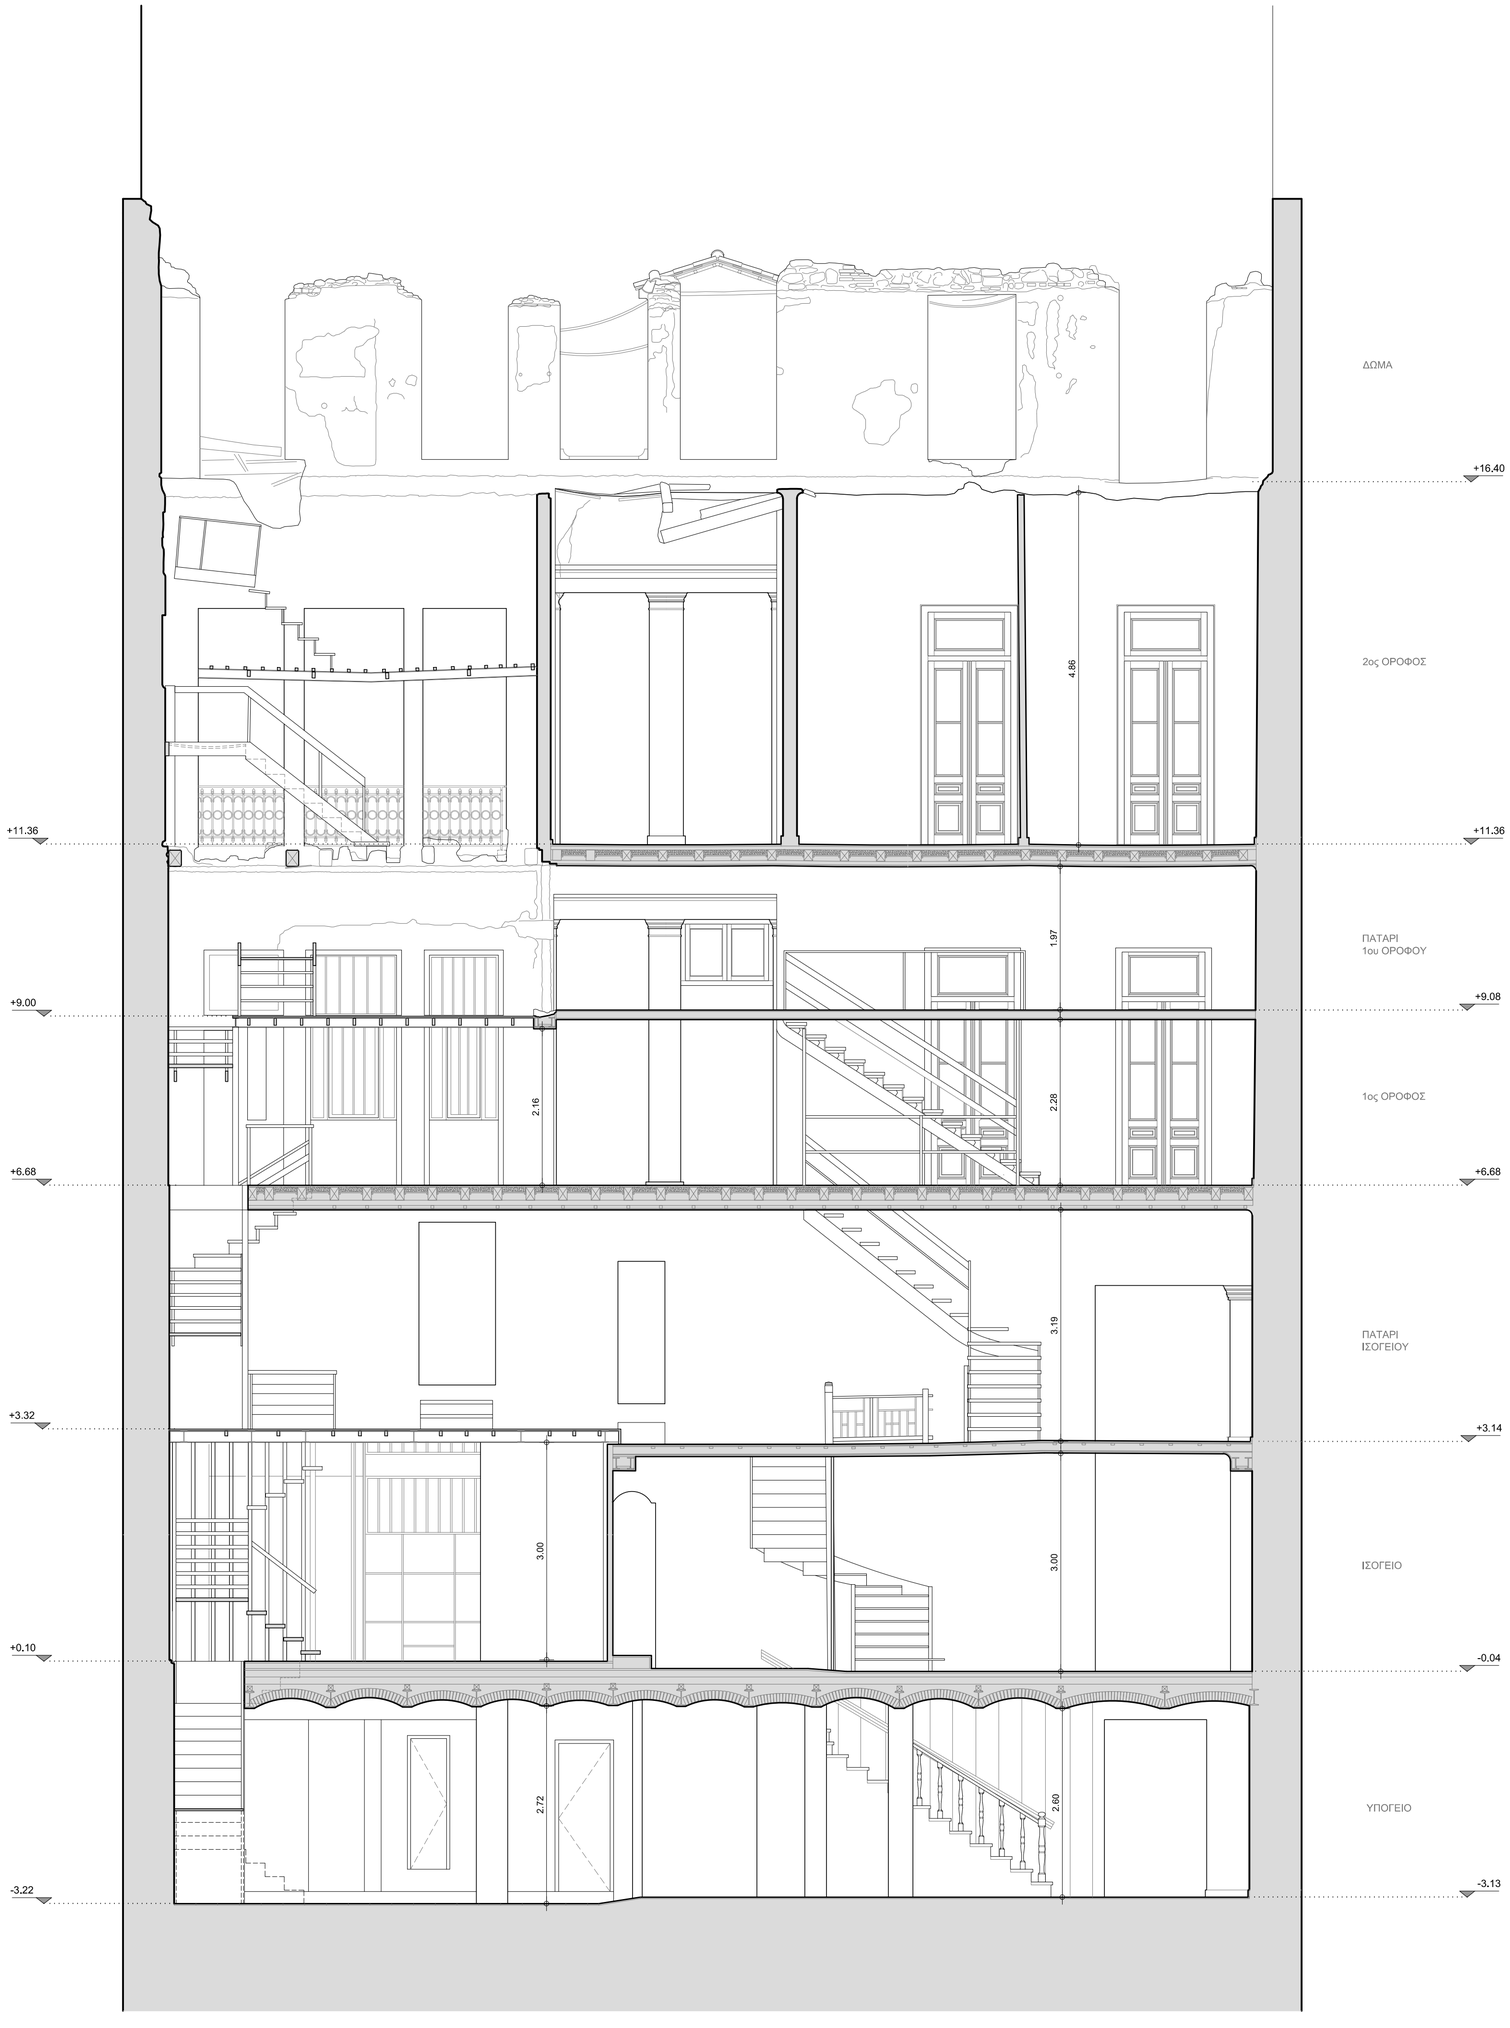


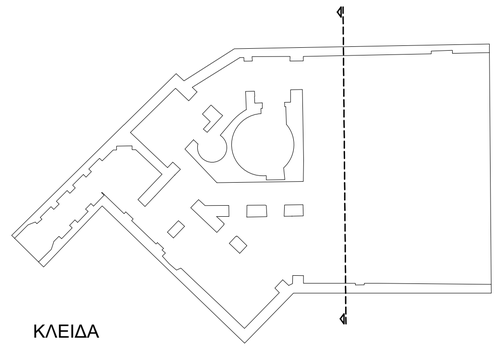

Σημείωση: Ως στάθμη ±0.00 έχει ληφθεί το απόλυτο υψόμετρο 75.49


αναθεώρηση	α/α	ημερομηνία:	όνομα:	υπογραφή:	περιγραφή:
	1				
	2				
	3				
	4				

κύριος του έργου:

ΥΠΟΥΡΓΕΙΟ ΠΟΛΙΤΙΣΜΟΥ ΚΑΙ ΑΘΛΗΤΙΣΜΟΥ
ΓΕΝΙΚΗ Δ/ΝΣΗ ΑΝΑΣΤΗΛΩΣΗΣ, ΜΟΥΣΕΙΩΝ & ΤΕΧΝΙΚΩΝ ΕΡΓΩΝ
Δ/ΝΣΗ ΠΡΟΣΤΑΣΙΑΣ & ΑΝΑΣΤΗΛΩΣΗΣ
ΝΕΩΤΕΡΩΝ ΚΑΙ ΣΥΓΧΡΟΝΩΝ ΜΝΗΜΕΙΩΝ
ΤΜΗΜΑ ΜΕΛΕΤΩΝ ΝΕΩΤΕΡΩΝ ΚΑΙ ΣΥΓΧΡΟΝΩΝ ΜΝΗΜΕΙΩΝ

έργο:

ΜΕΛΕΤΗ ΓΙΑ ΤΗΝ ΣΤΕΡΕΩΣΗ, ΑΠΟΚΑΤΑΣΤΑΣΗ ΚΑΙ ΜΕΤΑΤΡΟΠΗ ΚΤΗΡΙΟΥ
ΕΠΙ ΤΗΣ ΟΔΟΥ ΣΤΑΔΙΟΥ 47 ΣΤΗΝ ΑΘΗΝΑ ΣΕ ΘΕΑΤΡΙΚΟ ΜΟΥΣΕΙΟ

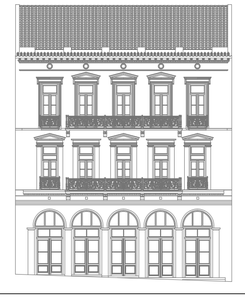

συμπράττοντα γραφεία:

ΕΙΔΙΚΗ ΑΡΧΙΤΕΚΤΟΝΙΚΗ - ΣΤΑΤΙΚΗ -ΤΟΠΟΓΡΑΦΙΚΗ - ΓΕΩΤΕΧΝΙΚΗ ΜΕΛΕΤΗ :
Χ. ΜΑΡΑΒΕΑΣ & ΣΥΝΕΡΓΑΤΕΣ Ι.Κ.Ε.
ΣΥΜΒΟΥΛΟΙ ΜΗΧΑΝΙΚΟΙ & ΑΡΧΙΤΕΚΤΟΝΕΣ
ΜΕΤΣΟΒΟΥ 11,ΑΘΗΝΑ 106 82
ΤΗΛ.2108223402,2108842905,FAX: 210 88 22 685
www.maraveas.gr,e-mail:info@maraveas.gr

ΗΛΕΚΤΡΟΜΗΧΑΝΟΛΟΓΙΚΗ - ΕΝΕΡΓΕΙΑΚΗ ΜΕΛΕΤΗ:
ΔΙΑΚΟΝΟΥ ΜΕΛΕΤΗΤΙΚΗ Ε.Π.Ε.
Τροίας 18, Τ.Κ. 112 57 ΑΘΗΝΑ Τηλ.: (+30)210-8214982, 8223083, Fax: (+30) 210-8238604 e-mail: info@al-fa.gr

τίτλος σχεδίου:

ΤΟΜΗ Β-Β'
ΑΠΟΤΥΠΩΣΗ

κλίμακα :

1: 50

α/α σχεδίου		μελέτη:
ΑΠ.	08	ΕΙΔΙΚΗ ΑΡΧΙΤΕΚΤΟΝΙΚΗ
		στάδιο μελέτης:
		Α' ΣΤΑΔΙΟ
ημερομηνία:		ΙΟΥΛΙΟΣ 2022

κωδ. εντύπου:	σχεδιάσθηκε:
κωδ. Η/Υ:	ελέγχθηκε:
κωδ. έργου: E22_002	εγκρίθηκε:
υπογραφή μελετητή:	υπογραφή επιβλέποντα / διευθυντή:

Χ. ΜΑΡΑΒΕΑΣ ΚΑΙ ΣΥΝΕΡΓΑΤΕΣ Ι.Κ.Ε.
ΤΕΧΝΙΚΗ ΕΤΑΙΡΕΙΑ ΜΕΛΕΤΩΝ
ΜΕΤΣΟΒΟΥ 11, ΑΘΗΝΑ 10682
ΑΦΜ: 099208765 - ΔΟΥ: Δ' ΑΘΗΝΩΝ
ΤΗΛ. 210 8842905, 8223402

ΓΕΩΡΓΙΑ Κ. ΦΙΛΙΠΠΟΠΟΥΛΟΥ
ΔΙΠΛ.ΜΗ. ΑΡΧΙΤΕΚΤΩΝ ΜΗΧΑΝΙΚΟΣ Ε.Μ.Π.
ΤΡΑΠΕΖΟΥΝΤΟΣ 13 - 15561 ΧΑΛΑΝΔΡΙ
ΤΗΛ.: 210 6890371
ΑΦΜ: 067378814 - ΔΟΥ: ΧΑΛΑΝΔΡΙΟΥ

Το παρόν συνοδεύει την
Απόφαση της ΔΠΑΝΣΜ με αριθ. πρωτ.:
ΥΠΟΠΟΓΑΙΑΠΑΝΕΜ/ΣΔ/6668/13.3.2024
ΑΔΑ: 6ΨΟΧ46ΝΕΟΤ-3ΣΚ
ΣΧ: ΥΠΠΟΑ/ΣΔΣ/147/20.12.2024
ΑΔΑ: 6ΕΣΡ46ΝΕΟΤ-ΝΙ8