
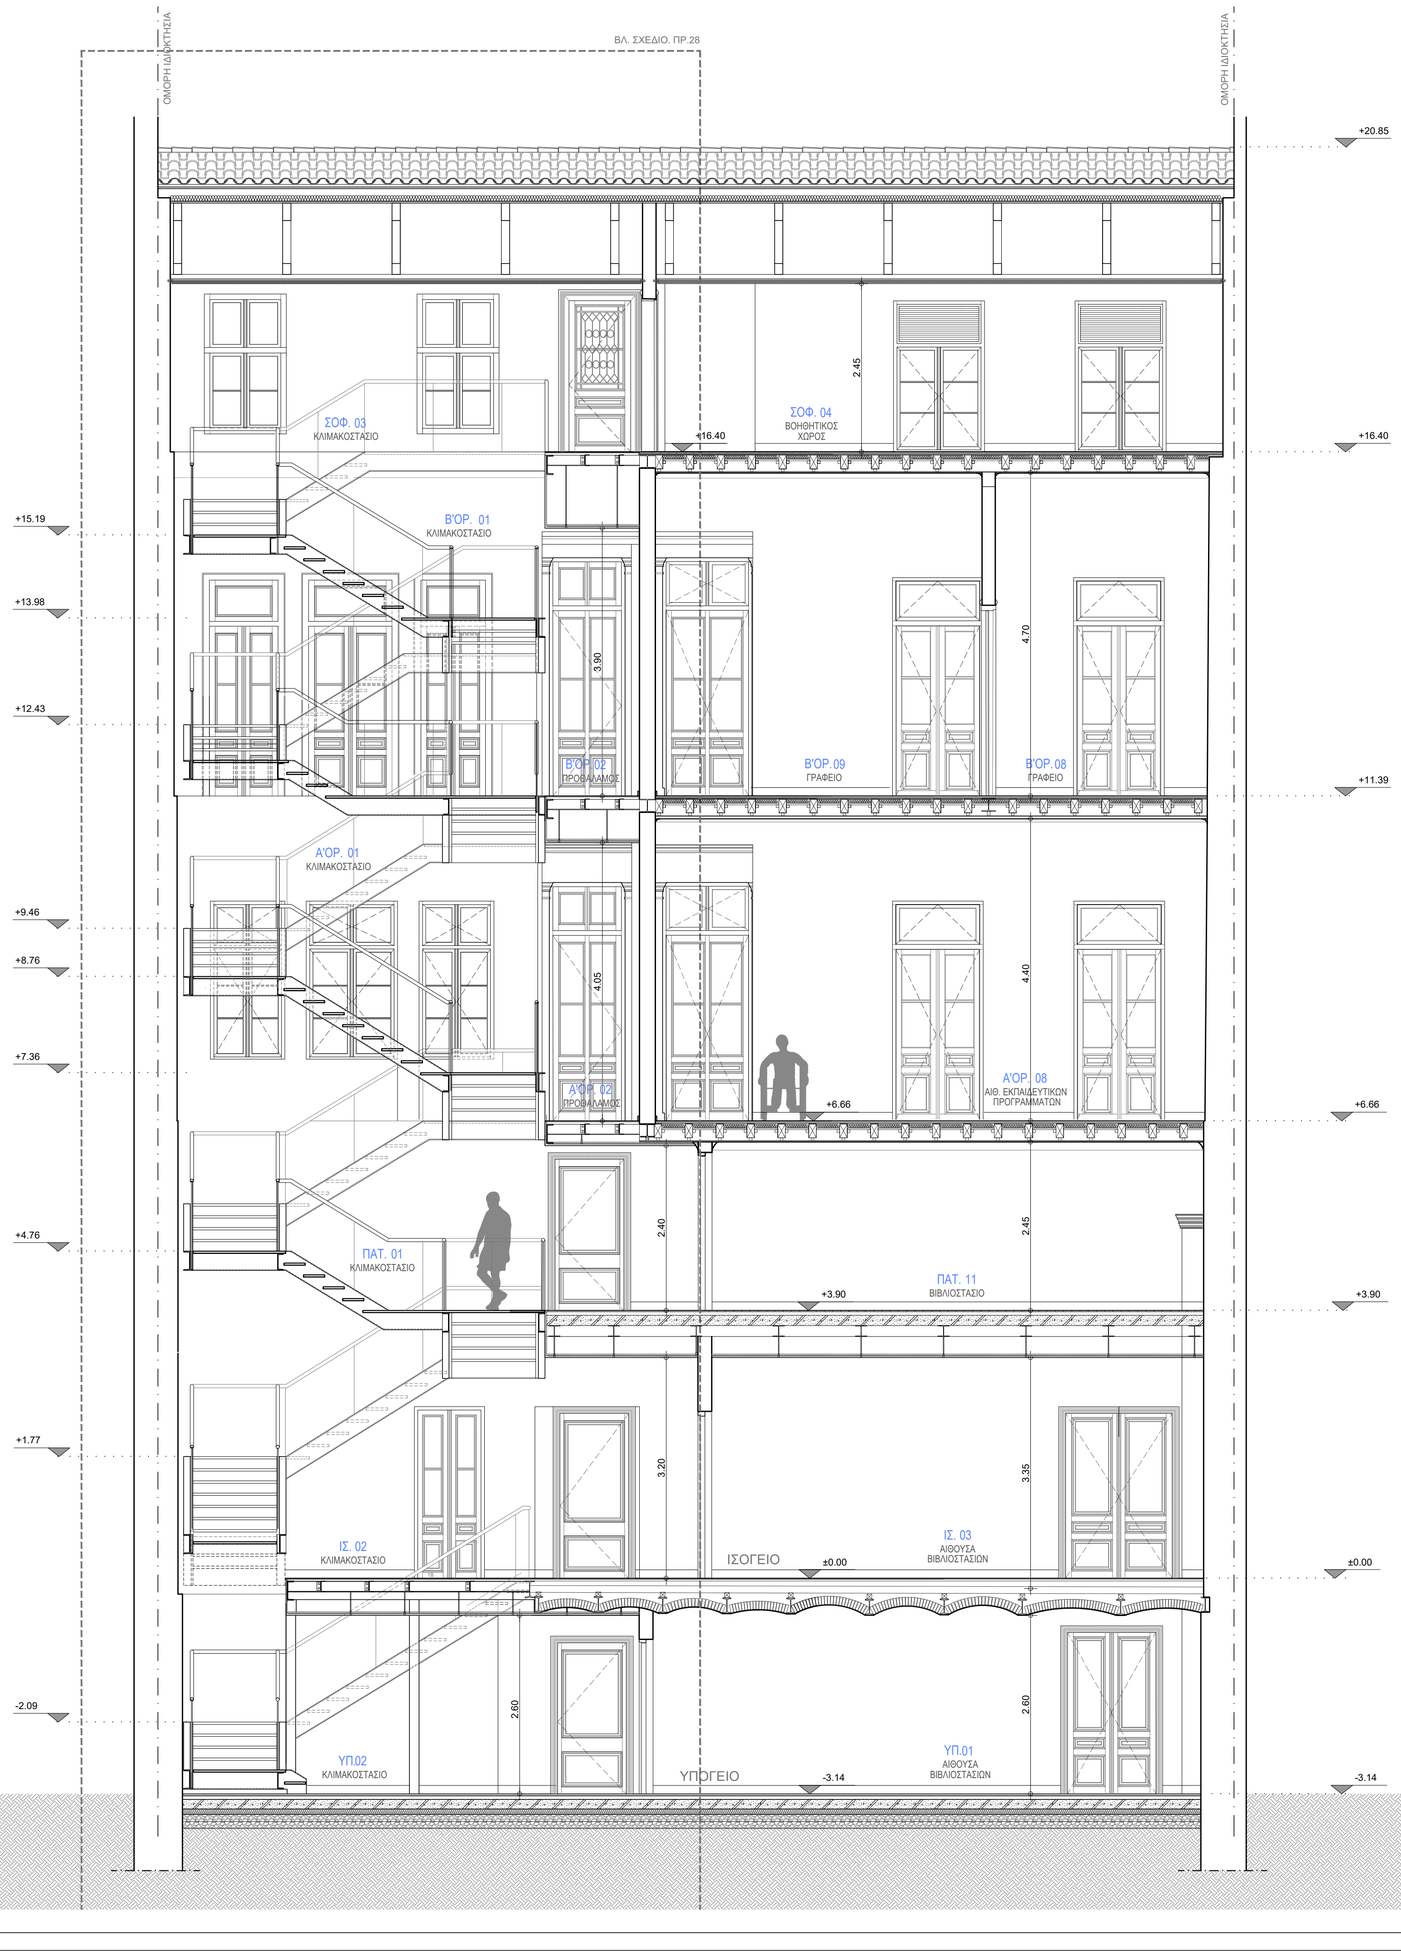


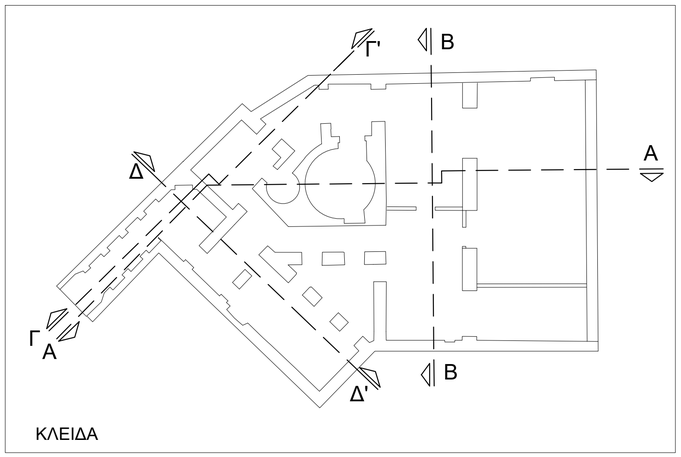

ΚΛΕΙΔΑ

Σημείωση: Ως στάθμη ±0.00 έχει ληφθεί το απόλυτο υψόμετρο 75.49

αναθεώρηση	α/α	ημερομηνία:	όνομα:	υπογραφή:	περιγραφή:
	1				
	2				
	3				
	4				

κύριος του έργου:

ΥΠΟΥΡΓΕΙΟ ΠΟΛΙΤΙΣΜΟΥ ΚΑΙ ΑΘΛΗΤΙΣΜΟΥ
ΓΕΝΙΚΗ Δ/ΝΣΗ ΑΝΑΣΤΗΛΩΣΗΣ, ΜΟΥΣΕΙΩΝ & ΤΕΧΝΙΚΩΝ ΕΡΓΩΝ
Δ/ΝΣΗ ΠΡΟΣΤΑΣΙΑΣ & ΑΝΑΣΤΗΛΩΣΗΣ
ΝΕΩΤΕΡΩΝ ΚΑΙ ΣΥΓΧΡΟΝΩΝ ΜΝΗΜΕΙΩΝ
ΤΜΗΜΑ ΜΕΛΕΤΩΝ ΝΕΩΤΕΡΩΝ ΚΑΙ ΣΥΓΧΡΟΝΩΝ ΜΝΗΜΕΙΩΝ

έργο:

ΜΕΛΕΤΗ ΓΙΑ ΤΗΝ ΣΤΕΡΕΩΣΗ, ΑΠΟΚΑΤΑΣΤΑΣΗ ΚΑΙ ΜΕΤΑΤΡΟΠΗ ΚΤΗΡΙΟΥ
ΕΠΙ ΤΗΣ ΟΔΟΥ ΣΤΑΔΙΟΥ 47 ΣΤΗΝ ΑΘΗΝΑ ΣΕ ΘΕΑΤΡΙΚΟ ΜΟΥΣΕΙΟ



συμπράττοντα γραφεία:

ΕΙΔΙΚΗ ΑΡΧΙΤΕΚΤΟΝΙΚΗ - ΣΤΑΤΙΚΗ -ΤΟΠΟΓΡΑΦΙΚΗ - ΓΕΩΤΕΧΝΙΚΗ ΜΕΛΕΤΗ :

Χ. ΜΑΡΑΒΕΑΣ & ΣΥΝΕΡΓΑΤΕΣ Ι.Κ.Ε.
ΣΥΜΒΟΥΛΟΙ ΜΗΧΑΝΙΚΟΙ & ΑΡΧΙΤΕΚΤΟΝΕΣ
ΜΕΤΣΟΒΟΥ 11, ΑΘΗΝΑ 106 82
ΤΗΛ. 2108223402, 2108842905, FAX: 210 8822685
www.maraveas.gr, e-mail: info@maraveas.gr

ΗΛΕΚΤΡΟΜΗΧΑΝΟΛΟΓΙΚΗ - ΕΝΕΡΓΕΙΑΚΗ ΜΕΛΕΤΗ:

ΔΗΛΙΓΙΑΝΝΗΣ
ΜΕΛΕΤΗΤΙΚΗ Ε.Π.Ε.
Τρόπαιο 18, Τ.Κ. 112 57 ΑΘΗΝΑ. Τηλ.: (+30)210-8214982, 8223085, Fax: (+30) 210-8238604 e-mail: info@dl-fa.gr

τίτλος σχεδίου:

ΤΟΜΗ Β-Β' - ΠΡΟΤΑΣΗ

κλίμακα :

1: 50

α/α σχεδίου

ΠΡ. 09

μελέτη:

ΕΙΔΙΚΗ ΑΡΧΙΤΕΚΤΟΝΙΚΗ

στάδιο μελέτης:

ΜΕΛΕΤΗ ΕΦΑΡΜΟΓΗΣ

ημερομηνία:

ΑΠΡΙΛΙΟΣ 2024

κωδ. εντύπου:	σχεδιάσθηκε:
κωδ. Η/Υ:	ελέγχθηκε:
κωδ. έργου: E22_004	εγκρίθηκε:
υπογραφή μελετητή:	υπογραφή επιβλέποντα / διευθυντή:

Χ. ΜΑΡΑΒΕΑΣ ΚΑΙ ΣΥΝΕΡΓΑΤΕΣ Ι.Κ.Ε.
ΤΕΧΝΙΚΗ ΕΤΑΙΡΕΙΑ ΜΕΛΕΤΩΝ
ΜΕΤΣΟΒΟΥ 11, ΑΘΗΝΑ 10682
ΑΦΜ: 093208765 - ΔΟΥ: Δ' ΑΘΗΝΩΝ
ΤΗΛ. 210 8842905, 8223402

ΓΕΩΡΓΙΑ Κ. ΦΙΛΙΠΠΟΠΟΥΛΟΥ
ΔΙΠΛΩΜ. ΑΡΧΙΤΕΚΤΩΝ ΜΗΧΑΝΙΚΟΣ
ΤΕΕ 82015
ΤΡΑΠΕΖΟΥΝΤΟΣ 11, 15125 ΧΑΛΑΝΔΡΙ
ΤΗΛ.: 210 6896371
ΑΦΜ: 067378914 - ΔΟΥ: ΧΑΛΑΝΔΡΙΟΥ