
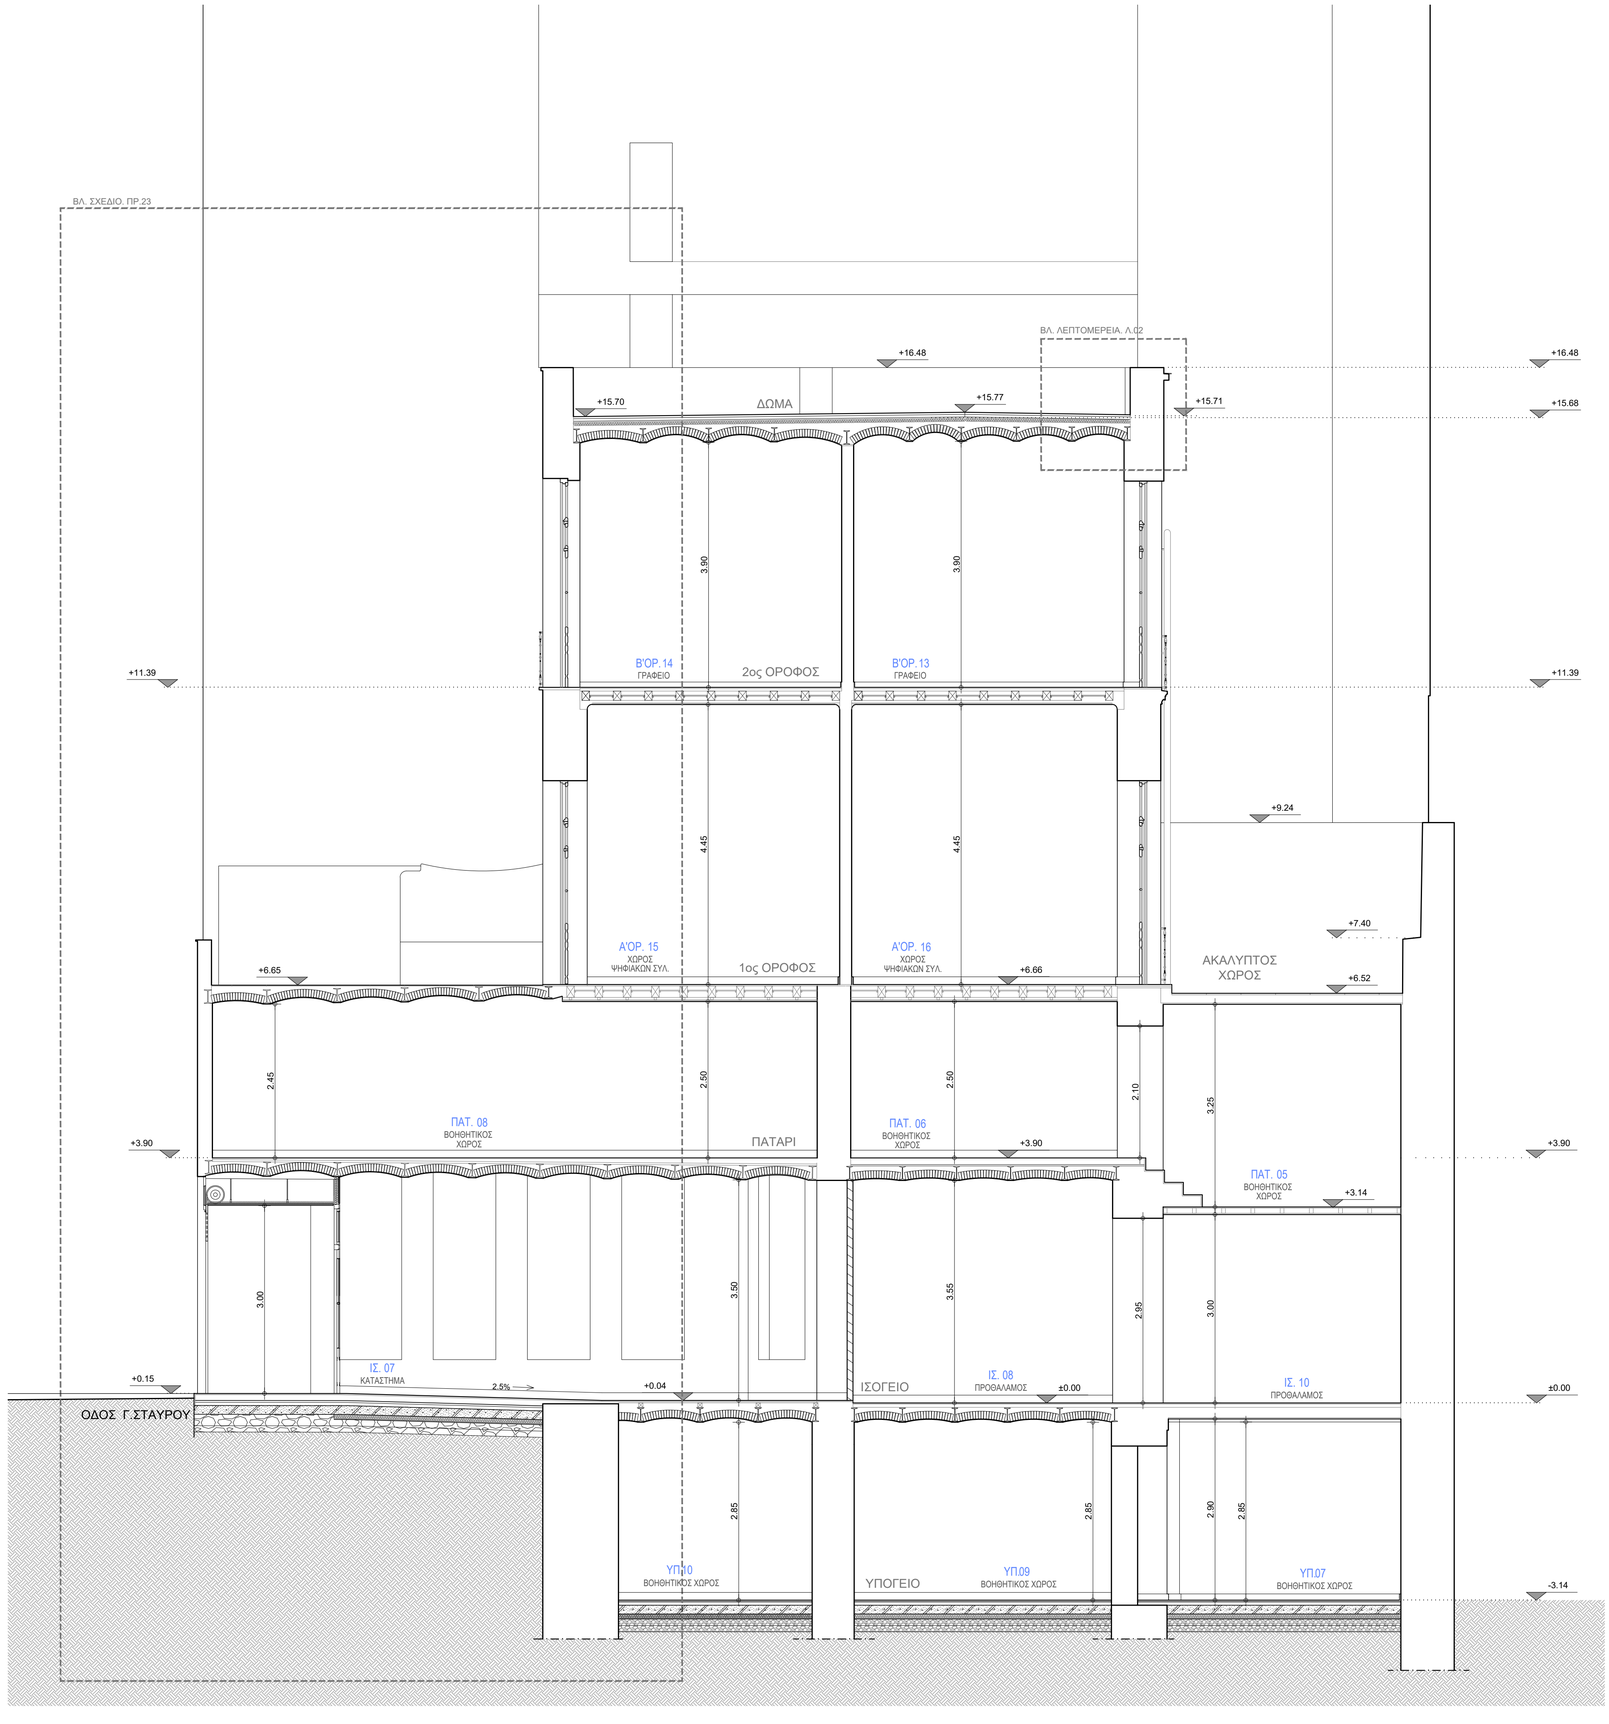


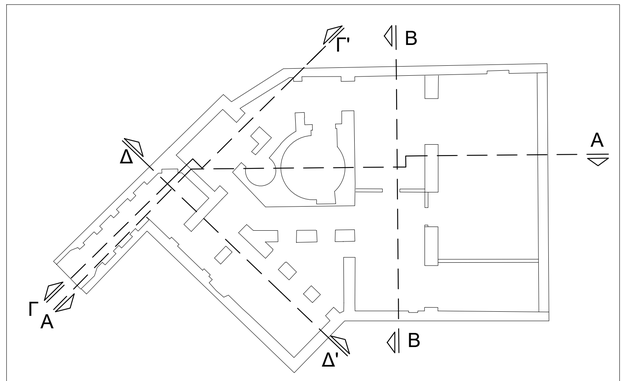

ΚΛΕΙΔΑ

Σημείωση: Ως στάθμη ±0.00 έχει ληφθεί το απόλυτο υψόμετρο 75.49

ΑΔΑ: 6ΦΟΧΘΕΝΕΟΤ-3ΣΚ
ΥΠΟΥΡΓΕΙΟ ΠΟΛΙΤΙΣΜΟΥ
ΔΙΕΥΘΥΝΣΗ ΠΡΟΣΤΑΣΙΑΣ & ΑΝΑΣΤΗΛΩΣΗΣ
ΝΕΩΤΕΡΩΝ ΚΑΙ ΣΥΓΧΡΟΝΩΝ ΜΝΗΜΕΙΩΝ
ΘΕΩΡΗΘΗΚΕ
Το παρόν σχέδιο κρούσης σε τμήμα κτηρίου
ΑΔΑ: ΥΠΟΠΜΕΚΕΘΤ-Χ2ΣΟΥ
Του Διεύθυνσης Προστασίας & Αναστήλωσης Νεοτέρων και Σύγχρονων Μνημείων
Η Προϊσταμένη του Τμήματος Πρότυπων Διατάξεων του Π.Δ/γματος αστα ση φαινομε με της Διατάξεις του Π.Δ/γματος 31/90 (ΦΕΚ 14/Α/90) και ακολουθωθηκε, να λαμβ πεσθεί στην σκοπιμότητα, τη σεμνότητα στην σκοπιμότητα
Αθήνα 17.06.2024
Η ΠΡΟΪΣΤΑΜΕΝΗ ΕΛΕΥΘΕΡΙΑΣ
ΣΤΥΛΙΑΝΗ ΝΙΚ. ΔΑΡΔΑΜΑΝΗ
ΑΡΧΙΤΕΚΤΟΝΑ ΜΗΧΑΝΙΚΟΣ
Κοινοποίηση: Φάκελος
Σχ.: ΥΠΟΠ/ΘΣΝ76/20.12.2024
ΑΔΑ: 66ΣΡΗΘΕΝΕΟΤ-ΜΣΒ


αναθεώρηση	α/α	ημερομηνία:	όνομα:	υπογραφή:	περιγραφή:
	1				
	2				
	3				
	4				

κύριος του έργου:

ΥΠΟΥΡΓΕΙΟ ΠΟΛΙΤΙΣΜΟΥ ΚΑΙ ΑΘΛΗΤΙΣΜΟΥ
ΓΕΝΙΚΗ Δ/ΝΣΗ ΑΝΑΣΤΗΛΩΣΗΣ, ΜΟΥΣΕΙΩΝ & ΤΕΧΝΙΚΩΝ ΕΡΓΩΝ
Δ/ΝΣΗ ΠΡΟΣΤΑΣΙΑΣ & ΑΝΑΣΤΗΛΩΣΗΣ
ΝΕΩΤΕΡΩΝ ΚΑΙ ΣΥΓΧΡΟΝΩΝ ΜΝΗΜΕΙΩΝ
ΤΜΗΜΑ ΜΕΛΕΤΩΝ ΝΕΩΤΕΡΩΝ ΚΑΙ ΣΥΓΧΡΟΝΩΝ ΜΝΗΜΕΙΩΝ

έργο:

ΜΕΛΕΤΗ ΓΙΑ ΤΗΝ ΣΤΕΡΕΩΣΗ, ΑΠΟΚΑΤΑΣΤΑΣΗ ΚΑΙ ΜΕΤΑΤΡΟΠΗ ΚΤΗΡΙΟΥ
ΕΠΙ ΤΗΣ ΟΔΟΥ ΣΤΑΔΙΟΥ 47 ΣΤΗΝ ΑΘΗΝΑ ΣΕ ΘΕΑΤΡΙΚΟ ΜΟΥΣΕΙΟ

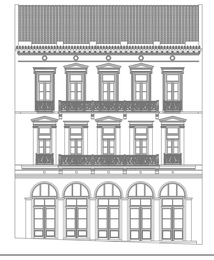

συμπράττοντα γραφεία:

ΕΙΔΙΚΗ ΑΡΧΙΤΕΚΤΟΝΙΚΗ - ΣΤΑΤΙΚΗ -ΤΟΠΟΓΡΑΦΙΚΗ - ΓΕΩΤΕΧΝΙΚΗ ΜΕΛΕΤΗ :

Χ. ΜΑΡΑΒΕΑΣ & ΣΥΝΕΡΓΑΤΕΣ Ι.Κ.Ε.
ΣΥΜΒΟΥΛΟΙ ΜΗΧΑΝΙΚΟΙ & ΑΡΧΙΤΕΚΤΟΝΕΣ
ΜΕΣΟΒΟΥΤΣΑ ΑΘΗΝΑ 106 82
ΤΗΛ.: 210 8223402-210 8842 905, FAX: 210 88 22 885
www.maraveas.gr, e-mail: info@maraveas.gr

ΗΛΕΚΤΡΟΜΗΧΑΝΟΛΟΓΙΚΗ - ΕΝΕΡΓΕΙΑΚΗ ΜΕΛΕΤΗ:

ΜΕΛΕΤΗΤΙΚΗ Ε.Π.Ε.
Τρικάλων 18, Τ.Κ. 172 37 ΑΘΗΝΑ Τηλ.: (+30)210-8214862, 8220365, Fax: (+30) 210-8238604 e-mail: info@ak-ta.gr

τίτλος σχεδίου:

ΤΟΜΗ Γ-Γ' - ΠΡΟΤΑΣΗ

κλίμακα : 1: 50

α/α σχεδίου		μελέτη:
ΠΡ.	10	ΕΙΔΙΚΗ ΑΡΧΙΤΕΚΤΟΝΙΚΗ
		στάδιο μελέτης: ΜΕΛΕΤΗ ΕΦΑΡΜΟΓΗΣ
ημερομηνία:		ΑΠΡΙΛΙΟΣ 2024

κωδ. εντύπου:	σχεδιάσθηκε:
κωδ. Η/Υ:	ελέγχθηκε:
κωδ. έργου: E22_004	εγκρίθηκε:
υπογραφή μελετητή:	υπογραφή επιβλέποντα / διευθυντή:

Χ. ΜΑΡΑΒΕΑΣ ΚΑΙ ΣΥΝΕΡΓΑΤΕΣ Ι.Κ.Ε.
ΤΕΧΝΙΚΗ ΕΤΑΙΡΕΙΑ ΜΕΛΕΤΩΝ
ΜΕΣΟΒΟΥΤΣΑ 106 82 ΑΘΗΝΑ 10682
ΑΦΜ: 095208765 - ΔΟΥ: Δ' ΑΘΗΝΩΝ
ΤΗΛ. 210 8842905, 8223402

ΓΕΩΡΓΙΑ Χ. ΦΙΛΙΠΠΟΠΟΥΛΟΥ
ΔΙΠΛΩΜ. ΜΗΧΑΝΟΛΟΓΟΣ ΜΗΧΑΝΙΚΟΣ
ΓΡΑΦΕΙΑ: ΚΑΡΑΪΣΚΑΚΗ 19, 15452 Χ.ΨΥΧΙΚΟ, ΑΘΗΝΑ
ΤΗΛ.: 210 6778319, 6778313
ΑΦΜ: 057378814 - ΔΟΥ: Δ' ΑΘΗΝΩΝ