




ΟΨΗ 1

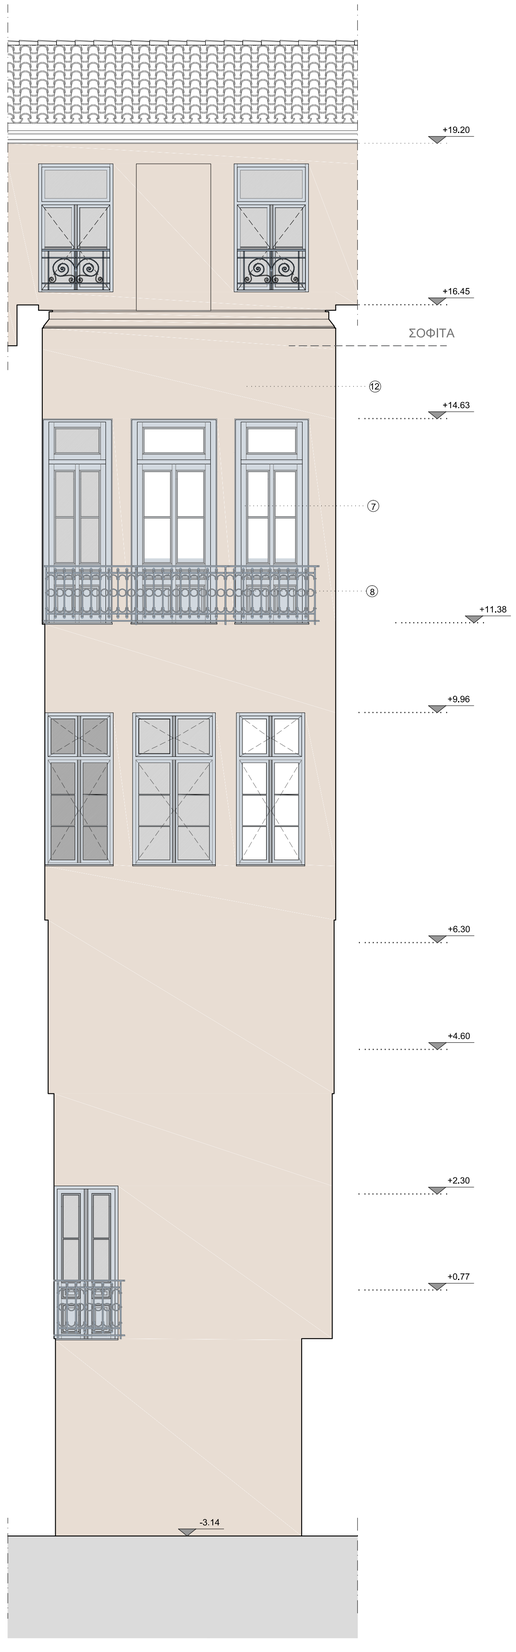

ΟΨΗ 2

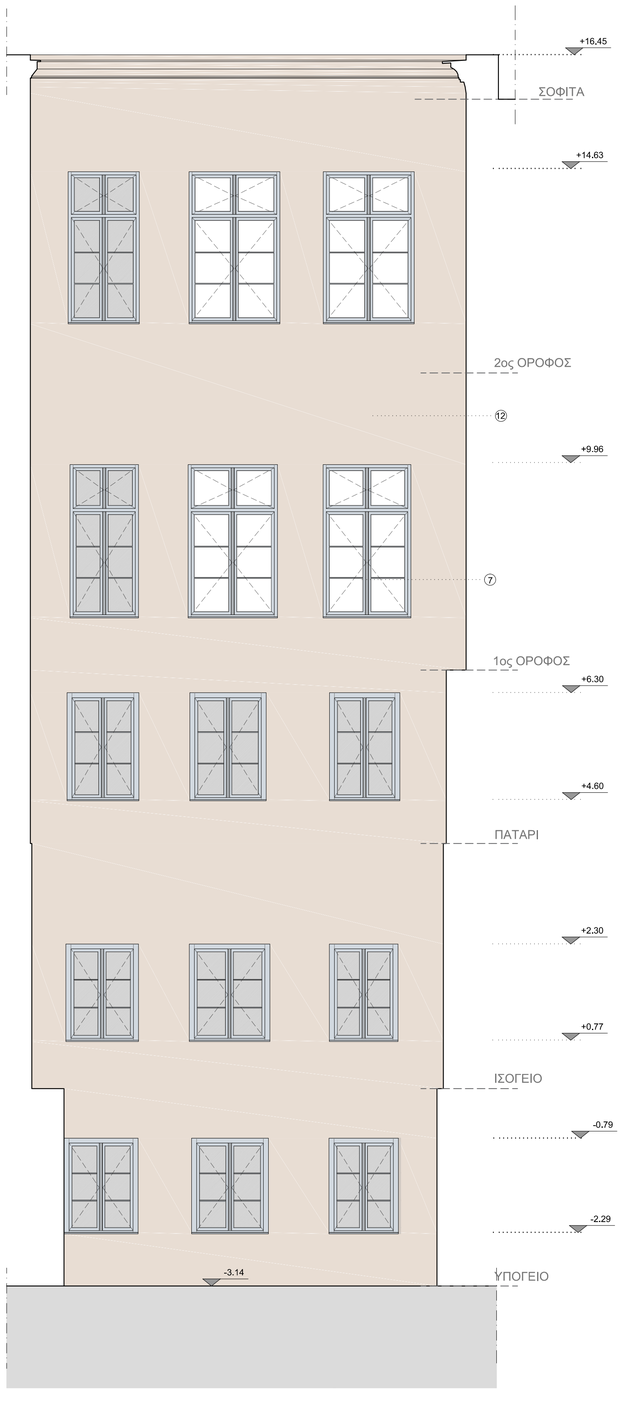

ΟΨΗ 3

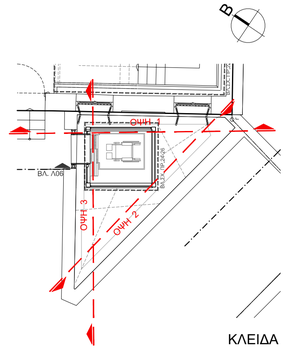

ΚΛΕΙΔΑ

Σημείωση: Ως στάθμη ±0.00 έχει ληφθεί το απόλυτο υψόμετρο 75.49

αναθεώρηση	α/α	ημερομηνία:	όνομα:	υπογραφή:	περιγραφή:
	1				
	2				
	3				
	4				

κύριος του έργου:

ΥΠΟΥΡΓΕΙΟ ΠΟΛΙΤΙΣΜΟΥ ΚΑΙ ΑΘΛΗΤΙΣΜΟΥ
ΓΕΝΙΚΗ Δ/ΝΣΗ ΑΝΑΣΤΗΛΩΣΗΣ, ΜΟΥΣΕΙΩΝ & ΤΕΧΝΙΚΩΝ ΕΡΓΩΝ
Δ/ΝΣΗ ΠΡΟΣΤΑΣΙΑΣ & ΑΝΑΣΤΗΛΩΣΗΣ
ΝΕΩΤΕΡΩΝ ΚΑΙ ΣΥΓΧΡΟΝΩΝ ΜΝΗΜΕΙΩΝ
ΤΜΗΜΑ ΜΕΛΕΤΩΝ ΝΕΩΤΕΡΩΝ ΚΑΙ ΣΥΓΧΡΟΝΩΝ ΜΝΗΜΕΙΩΝ

έργο:

ΜΕΛΕΤΗ ΓΙΑ ΤΗΝ ΣΤΕΡΕΩΣΗ, ΑΠΟΚΑΤΑΣΤΑΣΗ ΚΑΙ ΜΕΤΑΤΡΟΠΗ ΚΤΗΡΙΟΥ
ΕΠΙ ΤΗΣ ΟΔΟΥ ΣΤΑΔΙΟΥ 47 ΣΤΗΝ ΑΘΗΝΑ ΣΕ ΘΕΑΤΡΙΚΟ ΜΟΥΣΕΙΟ



συμπράττοντα γραφεία:

ΕΙΔΙΚΗ ΑΡΧΙΤΕΚΤΟΝΙΚΗ - ΣΤΑΤΙΚΗ -ΤΟΠΟΓΡΑΦΙΚΗ - ΓΕΩΤΕΧΝΙΚΗ ΜΕΛΕΤΗ :

Χ. ΜΑΡΑΒΕΑΣ & ΣΥΝΕΡΓΑΤΕΣ Ι.Κ.Ε.
ΣΥΜΒΟΥΛΟΙ ΜΗΧΑΝΙΚΟΙ & ΑΡΧΙΤΕΚΤΟΝΕΣ
ΜΕΤΣΟΒΟΥ 11,ΑΘΗΝΑ 106 82
ΤΗΛ.:210 82 23 402,210 88 42 905,FAX: 210 88 22 485
www.maraveas.gr, e-mail:info@maraveas.gr

ΗΛΕΚΤΡΟΜΗΧΑΝΟΛΟΓΙΚΗ - ΕΝΕΡΓΕΙΑΚΗ ΜΕΛΕΤΗ:

ΦΛΙΚΚΟΝ
ΜΕΛΕΤΗΤΙΚΗ Ε.Π.Ε.
Τρίκκης 18, Τ.Κ. 112 57 ΑΘΗΝΑ Τηλ.: (+30)210-8214682, 8223683, Fax: (+30) 210-8239804 e-mail: info@arlfe.gr

τίτλος σχεδίου:

ΑΝΑΠΤΥΓΜΑΤΑ ΟΨΕΩΝ ΦΩΤΑΓΩΓΟΥ 1

κλίμακα : 1: 50

α/α σχεδίου	
ΠΡ.	13

μελέτη: ΕΙΔΙΚΗ ΑΡΧΙΤΕΚΤΟΝΙΚΗ

στάδιο μελέτης: ΜΕΛΕΤΗ ΕΦΑΡΜΟΓΗΣ

ημερομηνία: ΑΠΡΙΛΙΟΣ 2024

κωδ. εντύπου:	σχεδιάσθηκε:
κωδ. ΗΥ:	ελέγχθηκε:
κωδ. έργου: E22_004	εγκρίθηκε:

υπογραφή μελετητή:

Χ. ΜΑΡΑΒΕΑΣ ΚΑΙ ΣΥΝΕΡΓΑΤΕΣ Ι.Κ.Ε.
ΤΕΧΝΙΚΗ ΕΤΑΙΡΕΙΑ ΜΕΛΕΤΩΝ
ΜΕΤΣΟΒΟΥ 11, ΑΘΗΝΑ 10682
ΑΦΜ: 099208765 - ΔΟΥ: Δ' ΑΘΗΝΩΝ
ΤΗΛ. 210 8842905, 8223402

ΓΕΩΡΓΙΑ Κ. ΦΙΛΙΠΠΟΠΟΥΛΟΥ
ΔΙΠΛΩΜ. ΑΡΧΙΤΕΚΤΟΝΑ ΜΗΧΑΝΙΚΟΣ
ΤΕΕ Α' 015
ΓΡΑΦΕΙΟ: ΝΕΑ ΣΜΥΡΝΗ 11, 16510 ΧΑΛΑΝΔΡΙ
ΤΗΛ.: 210 6818871
ΑΦΜ: 067378914 - ΔΟΥ: ΧΑΛΑΝΔΡΙΟΥ

υπογραφή επιβλέποντα / διευθυντή:

Το παρόν συνοδεύει την
Απόφαση της ΔΠΑΝΣΜ με αριθ. πρωτ.:
ΥΠΠΟ/ΓΔΑΝΤΕ/ΔΠΑΝΕΜ/45666/14.3.2024
ΑΔΑ: 6ΨΟΧ46ΝΕΟΤ-3ΣΚ
Σχ.: ΥΠΠΟ/85147/20.12.2024
ΑΔΑ: 66ΣΡ46ΝΕΟΤ-ΝΙΒ