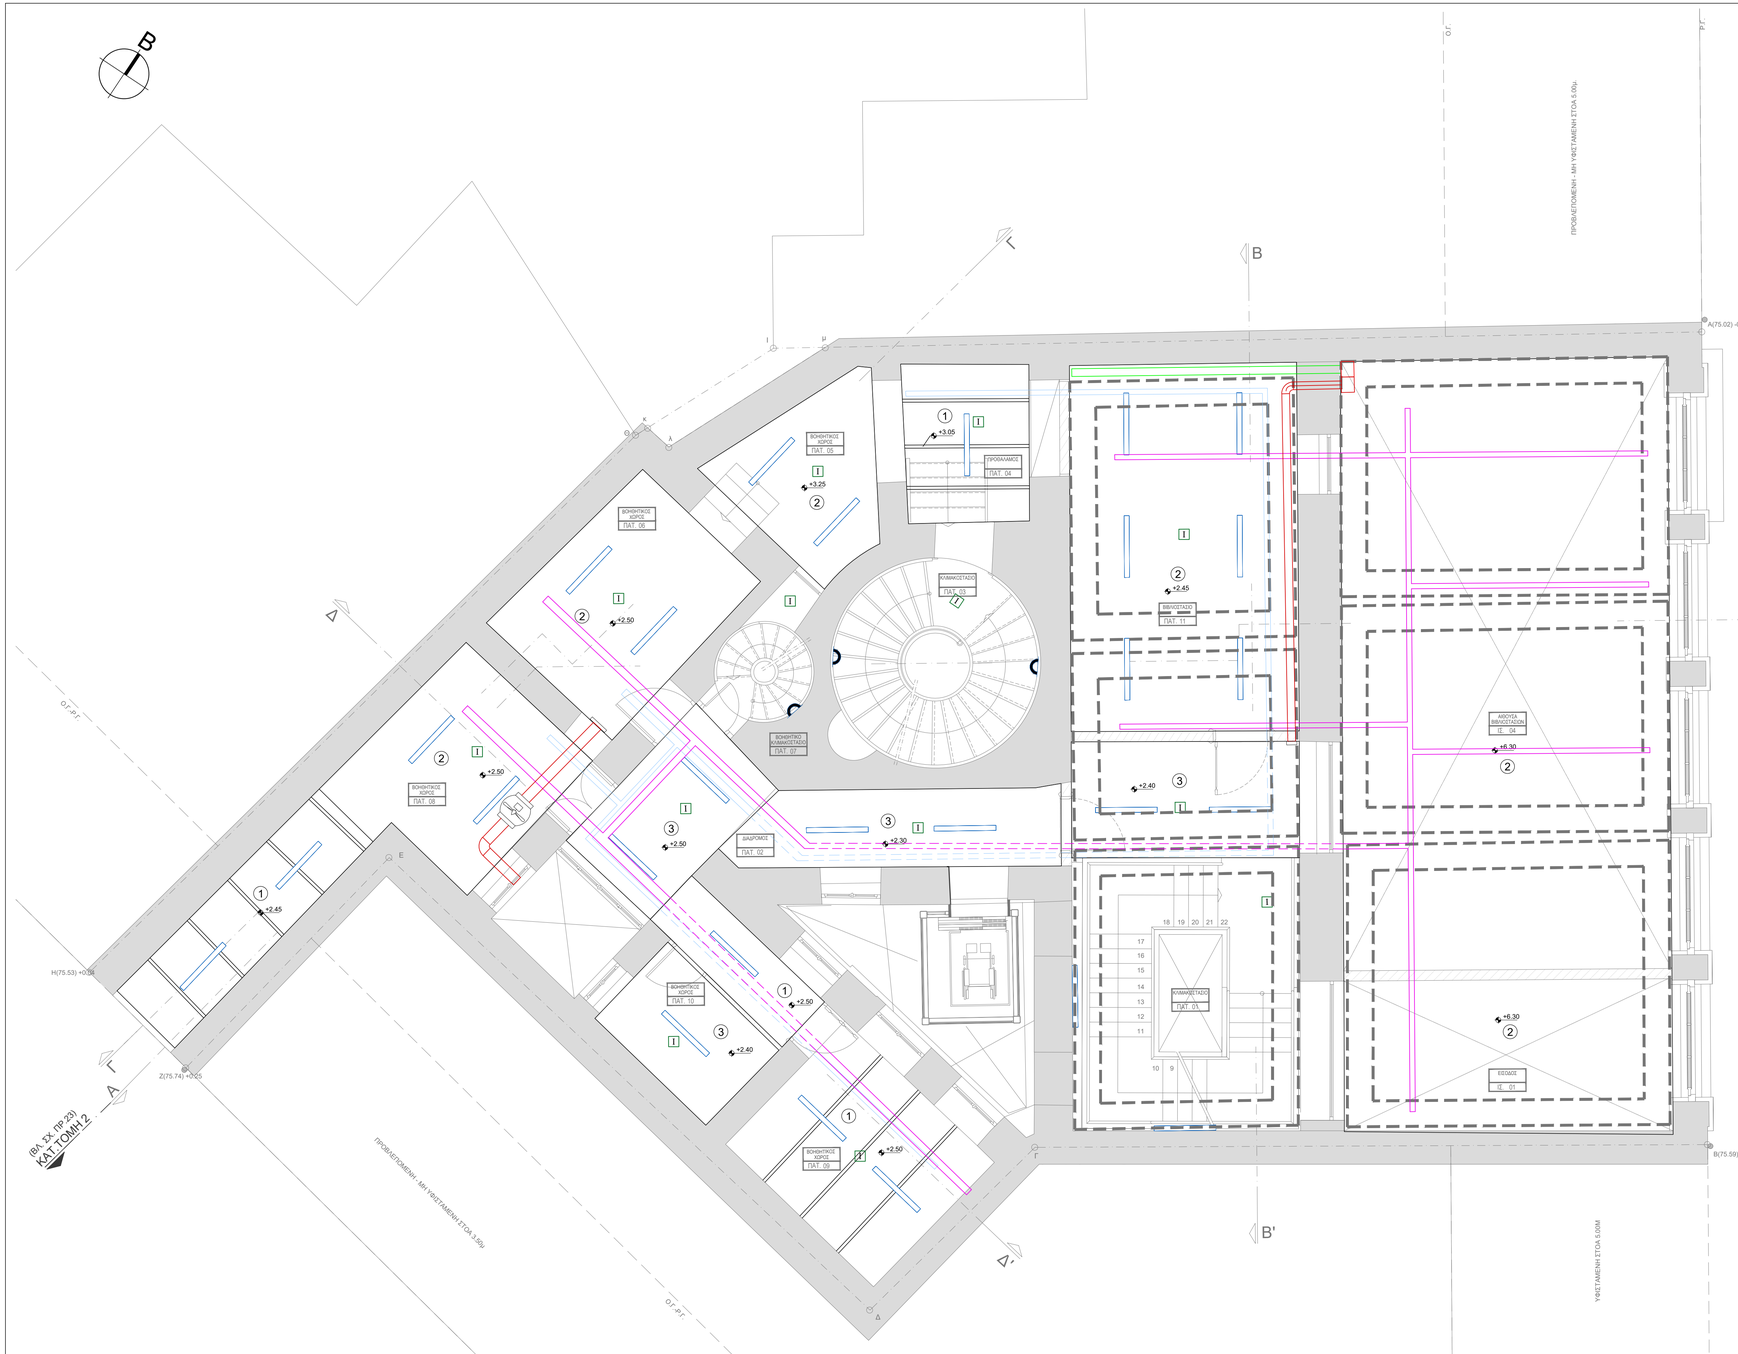


ΥΠΟΜΝΗΜΑ ΣΥΜΒΟΛΩΝ

ΣΥΜΒΟΛΑ ΦΩΤΙΣΜΟΥ

- ΦΩΤΙΣΤΙΚΟ ΣΩΜΑ ΤΥΠΟΥ PANEL, ΨΕΥΔΟΡΟΦΗΣ, ΔΙΑΣΤ. 60X60 cm, LED, 35W, 3500lm, IP20
- ΦΩΤΙΣΤΙΚΟ ΣΩΜΑ ΟΡΟΦΗΣ, ΤΥΠΟΥ ΓΡΑΜΜΙΚΟΥ PROFIL, LED, 25W, 2400lm, IP20
- ΦΩΤΙΣΤΙΚΟ ΣΩΜΑ ΟΡΟΦΗΣ, ΣΤΕΓΑΝΟ ΜΗΚΟΥΣ 1200mm, LED, 40W, 5000lm, IP65
- ΦΩΤΙΣΤΙΚΟ ΣΩΜΑ ΟΡΟΦΗΣ ΤΥΠΟΥ ΡΑΓΑΣ
- ΦΩΤΙΣΤΙΚΟ ΣΩΜΑ ΨΕΥΔΟΡΟΦΗΣ, ΤΥΠΟΥ SPOT, LED, 20W, 2000lm, IP44
- ΦΩΤΙΣΤΙΚΟ ΣΩΜΑ ΟΡΟΦΗΣ Ή ΕΠΙΤΟΙΧΟ, ΤΥΠΟΥ ΑΠΛΙΚΑΣ, LED, 20W, 2000lm, IP20

ΣΥΜΒΟΛΑ ΚΛΙΜΑΤΙΣΜΟΥ

- ΤΕΤΡΑΓΩΝΟ ΣΤΟΜΙΟ ΟΡΟΦΗΣ 4 ΚΑΤΕΥΘΥΝΣΕΩΝ ΔΙΑΣΤΑΣ. 150x150mm
- ΚΥΚΛΙΚΟ ΣΤΟΜΙΟ ΔΙΣΚΟΒΑΛΒΙΔΑ ΣΔΒ
- ΜΟΝΑΔΑ ΑΕΡΙΣΜΟΥ ΜΕ ΕΝΑΛΛΑΚΤΗ ΘΕΡΜΟΤΗΤΑΣ ΤΥΠΟΥ VAM
- ΔΙΚΤΥΟ ΑΕΡΑΓΩΓΩΝ ΠΡΟΣΑΓΩΓΗΣ
- ΔΙΚΤΥΟ ΑΕΡΑΓΩΓΩΝ ΑΠΑΓΩΓΗΣ

ΣΥΜΒΟΛΑ ΠΥΡΑΝΙΧΝΕΥΣΗΣ

- ΦΩΤΟΗΛΕΚΤΡΙΚΟΣ ΑΝΙΧΝΕΥΤΗΣ ADDRESSABLE
- ΘΕΡΜΟΔΙΑΦΟΡΙΚΟΣ ΑΝΙΧΝΕΥΤΗΣ ADDRESSABLE

ΣΥΜΒΟΛΑ ΛΟΙΠΩΝ ΔΙΚΤΥΩΝ

- ΕΣΧΑΡΑ ΙΣΧΥΡΩΝ ΡΕΥΜΑΤΩΝ
- ΕΣΧΑΡΑ ΑΣΘΕΝΩΝ ΡΕΥΜΑΤΩΝ

ΤΥΠΟΙ ΟΡΟΦΩΝ

1. ΟΡΟΦΗ ΑΠΟ ΘΟΛΙΣΚΟΥΣ - ΕΠΙΧΡΙΣΜΑ
2. ΨΕΥΔΟΡΟΦΗ ΑΠΟ ΜΠΑΓΔΑΤΙ ΕΠΙ ΤΗΣ ΞΥΛΙΝΗΣ ΦΕΡΟΥΣΑΣ ΚΑΤΑΣΚΕΥΗΣ
3. ΨΕΥΔΟΡΟΦΗ ΑΠΟ ΓΥΨΟΣΑΝΙΔΑ ΔΙΠΛΗ
4. ΨΕΥΔΟΡΟΦΗ ΑΠΟ ΓΥΨΟΣΑΝΙΔΑ ΑΝΘΥΓΡΗ
5. ΕΜΦΑΝΗΣ ΔΙΑΔΟΚΙΔΩΣΗ ΞΥΛΙΝΗΣ ΣΤΕΓΗΣ
6. ΨΕΥΔΟΡΟΦΗ ΑΠΟ ΞΥΛΙΝΕΣ ΣΑΝΙΔΕΣ
7. ΨΕΥΔΟΡΟΦΗ ΑΠΟ ΓΥΨΟΣΑΝΙΔΑ ΠΥΡΑΝΤΟΧΗ

ΤΕΚΜΗΡΙΩΜΕΝΟΣ ΓΡΑΠΤΟΣ ΔΙΑΚΟΣΜΟΣ ΧΩΡΩΝ

αναθεώρηση	α/α	ημερομηνία:	όνομα:	υπογραφή:	περιγραφή:
	1				
	2				
	3				
	4				

κύριος του έργου:

ΥΠΟΥΡΓΕΙΟ ΠΟΛΙΤΙΣΜΟΥ ΚΑΙ ΑΘΛΗΤΙΣΜΟΥ
ΓΕΝΙΚΗ Δ/ΝΣΗ ΑΝΑΣΤΗΛΩΣΗΣ, ΜΟΥΣΕΙΩΝ & ΤΕΧΝΙΚΩΝ ΕΡΓΩΝ
Δ/ΝΣΗ ΠΡΟΣΤΑΣΙΑΣ & ΑΝΑΣΤΗΛΩΣΗΣ
ΝΕΩΤΕΡΩΝ ΚΑΙ ΣΥΓΧΡΟΝΩΝ ΜΝΗΜΕΙΩΝ
ΤΜΗΜΑ ΜΕΛΕΤΩΝ ΝΕΩΤΕΡΩΝ ΚΑΙ ΣΥΓΧΡΟΝΩΝ ΜΝΗΜΕΙΩΝ

έργο:

ΜΕΛΕΤΗ ΓΙΑ ΤΗΝ ΣΤΕΡΕΩΣΗ, ΑΠΟΚΑΤΑΣΤΑΣΗ ΚΑΙ ΜΕΤΑΤΡΟΠΗ ΚΤΗΡΙΟΥ
ΕΠΙ ΤΗΣ ΟΔΟΥ ΣΤΑΔΙΟΥ 47 ΣΤΗΝ ΑΘΗΝΑ ΣΕ ΘΕΑΤΡΙΚΟ ΜΟΥΣΕΙΟ



συμπράττοντα γραφεία:

ΕΙΔΙΚΗ ΑΡΧΙΤΕΚΤΟΝΙΚΗ - ΣΤΑΤΙΚΗ -ΤΟΠΟΓΡΑΦΙΚΗ - ΓΕΩΤΕΧΝΙΚΗ ΜΕΛΕΤΗ :

Χ. ΜΑΡΑΒΕΑΣ & ΣΥΝΕΡΓΑΤΕΣ Ι.Κ.Ε.
ΣΥΜΒΟΥΛΟΙ ΜΗΧΑΝΙΚΟΙ ΑΡΧΙΤΕΚΤΟΝΕΣ
ΜΕΤΣΟΒΟΥ 13, ΑΘΗΝΑ 106 82
ΤΗΛ. 2106223402 2106842055, FAX. 2106822866
www.maraveas.gr, e-mail: info@maraveas.gr

ΗΛΕΚΤΡΟΜΗΧΑΝΟΛΟΓΙΚΗ - ΕΝΕΡΓΕΙΑΚΗ ΜΕΛΕΤΗ:

ΜΕΛΕΤΗΤΙΚΗ Ε.Π.Ε.
Τρικάλων 28, Τ.Κ. 112 57 ΑΘΗΝΑ Τηλ.: (+30) 210 821 6482, 8223683, Fax: (+30) 210 8236804 e-mail: info@dlk.gr

τίτλος σχεδίου:

ΑΝΟΨΗ ΠΑΤΑΡΙΟΥ ΙΣΟΓΕΙΟΥ

κλίμακα : 1: 50

α/α σχεδίου	μελέτη:
ΠΡ. 18	ΕΙΔΙΚΗ ΑΡΧΙΤΕΚΤΟΝΙΚΗ
	στάδιο μελέτης: ΜΕΛΕΤΗ ΕΦΑΡΜΟΓΗΣ
ημερομηνία:	ΑΠΡΙΛΙΟΣ 2024

κωδ. εντύπου:	σχεδιάσθηκε:
κωδ. Η/Υ:	ελέγχθηκε:
κωδ. έργου: E22_004	εγκρίθηκε:
υπογραφή μελετητή:	υπογραφή επιβλέποντα / διευθυντή:

Χ. ΜΑΡΑΒΕΑΣ ΚΑΙ ΣΥΝΕΡΓΑΤΕΣ Ι.Κ.Ε.
ΤΕΧΝΙΚΗ ΕΤΑΙΡΕΙΑ ΜΕΛΕΤΩΝ
ΜΕΤΣΟΒΟΥ 13, ΑΘΗΝΑ 10682
ΑΦΜ: 093208765 - ΔΟΥ: Δ' ΑΘΗΝΩΝ
ΤΗΛ. 210 8842905, 8223402

ΓΕΩΡΓΙΑ Κ. ΦΙΛΙΠΠΟΠΟΥΛΟΥ
ΔΙΠΛΩΜ. ΑΡΧΙΤΕΚΤΟΝΑ ΜΗΧΑΝΙΚΟΥ
ΕΠΑΓΓΕΛΜΑΤΙΚΗ ΚΑΡΤΑ ΜΗΧΑΝΙΚΟΥ
ΤΕΕ/ΤΚΜ Α' 8210
ΕΠΑΓΓΕΛΜΑΤΙΚΗ ΚΑΡΤΑ ΑΡΧΙΤΕΚΤΟΝΑ ΜΗΧΑΝΙΚΟΥ
ΤΕΕ/ΤΚΜ - 067378/14 • ΑΔΕΙΑ ΑΣΚΗΣΗΣ ΕΠΑΓΓΕΛΜΑΤΟΣ

Το παρόν συνοδεύει την Άδειση της ΔΙΠΑΜΘΑ με αριθ. πρωτ.: ΥΠΠΟΑ-ΔΙΠΑΜΘΑ/0000000/0000000, 2024
ΑΔΑ: 6ΑΟΧ46ΝΕΟΤ-3ΣΚ
Σχ.: Ν4ΟΟ8Ο85(4)3ΒΟΙΖ, 2024
ΑΔΑ: 6ΕΣΡ4ΜΕΝΟΤ-ΜΖΒ